


PROFIL LONGITUDINAL
1:1000 / 1:100

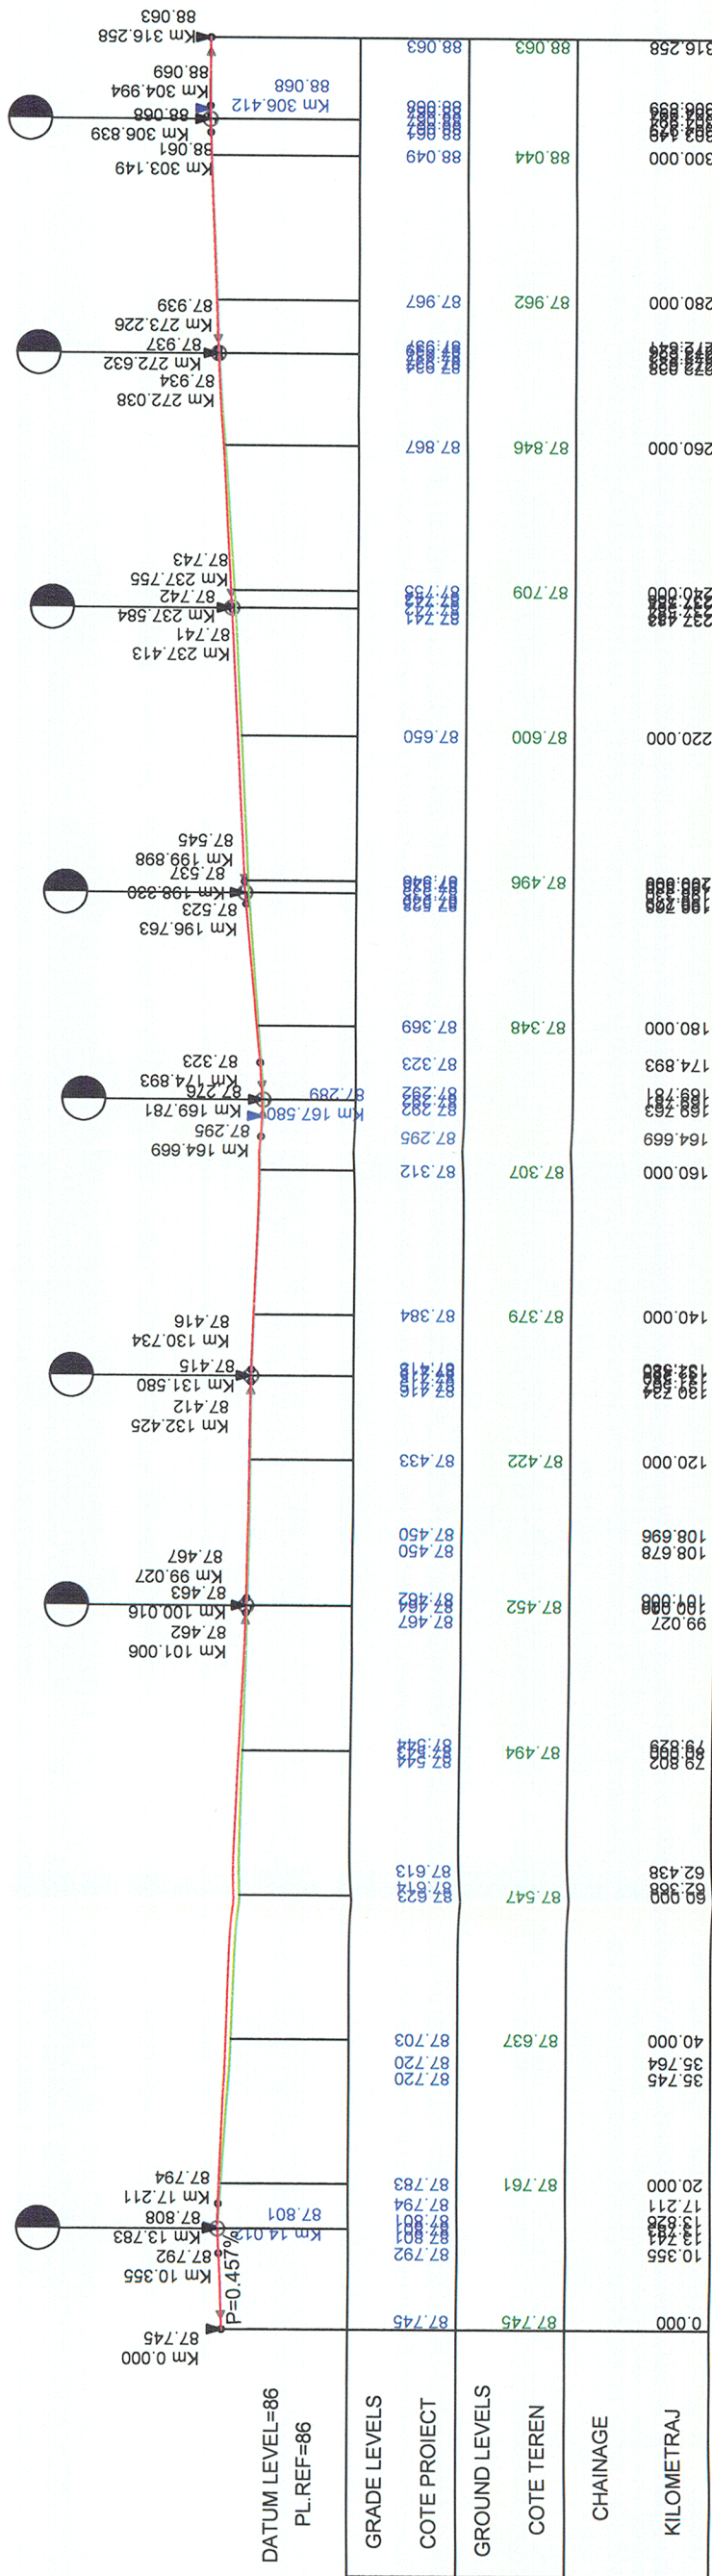

În conformitate cu prevederile art. 10 din Legea nr. 36/2008 privind protejerea drepturilor de autor și drepturilor conexe, se declară că prezenta documentație este o creație intelectuală a S.C. SPHERA DESIGN & CONSTRUCTION COMPANY S.R.L. Ele pot fi utilizate numai în scopul prevăzut în contract. Documentația nu poate fi reprodușă integral sau parțial, fără acordul scris al S.C. SPHERA DESIGN & CONSTRUCTION COMPANY S.R.L.

PROIECTANT GENERAL		BENEFICIAR: PRIMĂRIA SECTOR 6 BUCUREȘTI	
S.C. SPHERA DESIGN & CONSTRUCTION COMPANY S.R.L. Sediul social / Punct de lucru: calea Plevnei, nr. 90, sector 1, București Email: spheraconstruct@gmail.com Tel./Fax 021 637 38 11		REABILITARE SISTEM RUTIER STR. MIHAELA RUXANDRA MARCU, sector 6, București	
CALITATEA		PROFIL LONGITUDINAL	
NUME	SEMNATURA	Faza:	
ing. Laurentiu IONESCU		SF	
Proiectat	ing. Catalin CRACIUN	Scara:	Planșa
Desenat	ing. Catalin CRACIUN	1:1000, 1:100	0
		Rev:	1/1
		Data:	2018
		Rev:	0
		Planșa	03
		Rev:	0