



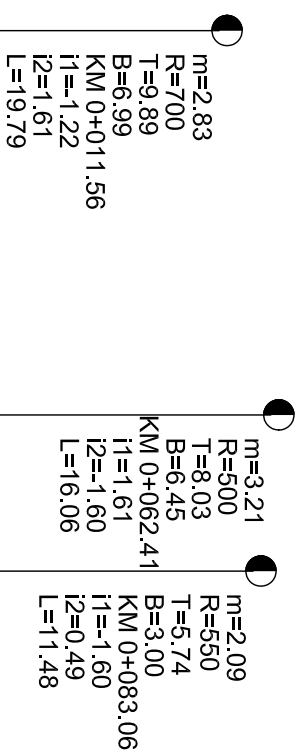

# PROFIL LONGITUDINAL ALEEA 2

Scara 1:1000 / 1:100

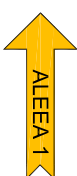

| Plan de Ref. 88.00 |           |           |           |
|--------------------|-----------|-----------|-----------|
| Cote proiect       | 89.71     | 89.69     | 89.64     |
| Cote teren         | 89.71     | 89.64     | 89.64     |
| Diferente in ax    | +0.00     | +0.03     | +0.05     |
| Amenajari in plan  | L=14.12   | L=7.79    | L=16.32   |
| Declivitati        | R=5.000   | B=33.9920 | B=33.5237 |
| Kilometraj         | -0+000.00 | 0+001.67  | 0+010.00  |
|                    | 0+011.56  | 0+020.00  | 0+021.45  |
|                    | 0+030.00  | 0+040.00  | 0+050.00  |
|                    | 0+054.38  | 0+060.00  | 0+062.41  |
|                    | 0+070.00  | 0+070.44  | 0+077.32  |
|                    | 0+080.00  | 0+083.06  | 0+088.81  |
|                    | 0+090.00  | 0+100.00  | 0+110.00  |
|                    | 0+120.00  | 0+130.00  | 0+140.00  |
|                    | 0+150.00  | 0+160.00  | 0+170.00  |
|                    | 0+172.84  |           |           |

Alelea 2 Km 0.000 - 172.844 Scara: 1:1000/100

|   |      |  |           |             |
|---|------|--|-----------|-------------|
| PROIECTANT GENERAL:   |      |  |           |             |
| S.C. TOTAL ROAD S.R.L.  |      |  |           |             |
| Adresă: Str. Măgistra, nr. 1, Bl. 3, Sc.2, Ap.15 sector 6, București                |      |  |           |             |
| Tel:0724.715207; Fax: +40368.15.176   |      |  |           |             |
| CUI R 17938808 J 40 / 1508 / 2005   |      |  |           |             |
| <div><div>TOTAL</div><div>ROAD</div></div>  |      |  |           |             |
| M1  |      |  |           |             |
| Modif   | Data | PROIECTAT  | VERIFICAT | ȘEF PROIECT |
| Verificator   |      | MODERNIZARE SISTEM RUTIER ALEI FĂRĂ DENUMIRE, ÎNTRU BLOCURI ÎN ZONA 3 - Str. MONIEȘTI - Bd. IULIU MAINU - Str. RĂSAȘITULUI - Str. MURGUTĂ SECTOR 6, BUCUREȘTI. |           |             |
| BENEFICIAR:   |      |  |           |             |
| PRIMĂRIA SECTORULUI 6   |      |  |           |             |
| Adresă: Calea Pivnei, nr. 147-149, Sector 6, București                              |      |  |           |             |
| Tel: 037.820.43.18; Fax: 037.820.44.46  |      |  |           |             |
|  |      |  |           |             |
| NUME  |      | TITLU  |           |             |
| SEMNĂTURA   |      | ACȚIUNE  |           |             |
| PROIECTAT   |      | PLANȘA   |           |             |
| Ing. Viad COROCEA   |      | PROFIL LONGITUDINAL ALEEA 2  |           |             |
| ȘEF PROIECT   |      |  |           |             |
| Ing. Mihai Corolan  |      |  |           |             |
| APROBAT   |      |  |           |             |
| Ing. Catalin GRUJANU  |      |  |           |             |
| DATA: 06/2018   |      | SCARA: 1:1000 / 1:100  |           |             |
| EXEMPLAR NR. 1  |      | FAZA PROIECT   |           |             |
| S.F.  |      | NUMĂR PROIECT  |           |             |
| 12.1/2018   |      | NUMĂR PLANȘĂ   |           |             |
| PL - 002  |      |  |           |             |

PROFIL LONGITUDINAL ALEEA 3

Scara 1:1000 / 1:100



|                    |                      |          |          |          |
|--------------------|----------------------|----------|----------|----------|
| Plan de Ref. 88.00 |                      |          |          |          |
| Cote proiect       | 90.09                | 90.01    | 89.93    | 89.88    |
| Cote teren         | 90.07                | 90.08    | 90.00    | 89.88    |
| Diferente in ax    | +0.02                | -0.07    | -0.07    | +0.00    |
| Amenajare in plan  | L=26.27<br>B=34.7604 |          |          |          |
| Declivitati        | L=26.31<br>P=-0.79%  |          |          |          |
| Kilometraj         | 0+000.00             | 0+010.00 | 0+020.00 | 0+026.27 |

Aleea 3 Km 0.000 - 26.267 Scara: 1:1000/100

PROIECTANT GENERAL:

S.C. TOTAL ROAD S.R.L.

TOTAL

ROAD

Adresa: Str. Micsorina, nr. 1, Bl. 3, Sc. 3, Av. 119 sector 6, Bucuresti  
Tel: 0724.716.501; Fax: +40-05383.15.116  
CUI R 17918808 J 40 / 1508 / 2005

M1

Modif

Data

PROIECTAT

VERIFICAT

ŞEF PROIECT

Verificator

BENEFICIAR:

PRIMĂRIA SECTORULUI 6

Adresa: Calea Pineriei, nr. 147-148, Sector 6, Bucuresti  
Tel: 037.620.43.18; Fax: 037.620.44.46

TITLU PROIECT

MODERNIZARE SISTEM RUTIER ALEI FĂRĂ DENUMIRE, ÎNTR-UN BLOC ÎN ZONA 3 - Str. MOINEȘTI - Bd. IULIU MANIU - Str. RĂSĂRITULUI - Str. MURGUTA SECTOR 6, BUCUREȘTI.

TITLU ACȚIUNE

LUCRĂRI DE SISTEMATIZARE VERTICALĂ - DRUMURI Aleea 3

PROIECTAT

Ing. Viad COROCEA

PLANȘA

PROFIL LONGITUDINAL ALEEA 3

ŞEF PROIECT

Ing. Mihai Corolan

APROBAT

Ing. Cătălin GRUJANU

EXEMPLAR NR. 1

FAZA PROIECT S.F.

NUMĂR PROIECT 12.1/2018

NUMĂR PLANȘĂ PL - 003

DATA: 06/2018

SCARA: 1:1000 / 1:100

Este interzisă copierea, multiplicarea și împrumutarea documentației fără aprobarea scrisă a S.C. TOTAL ROAD S.R.L.

PROFIL LONGITUDINAL ALEEA 4

Scara 1:1000 / 1:100



|                    |                       |          |          |          |
|--------------------|-----------------------|----------|----------|----------|
| Plan de Ref. 89.00 |                       |          |          |          |
| Cote proiect       | 90.04                 | 90.09    | 90.14    | 90.19    |
| Cote teren         | 90.04                 | 90.05    | 90.11    | 90.15    |
| Diferente in ax    | +0.00                 | +0.04    | +0.03    | +0.04    |
|                    |                       |          |          | +0.00    |
| Amenajare in plan  | L=34.87<br>B=235.1551 |          |          |          |
| Declivitati        | L=34.87<br>P=0.50%    |          |          |          |
| Kilometraj         | 0+000.00              | 0+010.00 | 0+020.00 | 0+030.00 |
|                    |                       |          |          | 0+034.87 |

Aleea 4 Km 0.000 - 34.868 Scara: 1:1000/100

PROIECTANT GENERAL:

S.C. TOTAL ROAD S.R.L.

Adresa: Str. Micsorina, nr. 1, Bl. 3, Sc. 3, Av. 115 sector 6, Bucuresti  
Tel: 0724.716.501; Fax: +40-05383.15.116  
CUI R 17918988 J 40 / 1508 / 2005

M1

Modif

Data

PROIECTAT

VERIFICAT

ŞEF PROIECT

Verificator

BENEFICIAR:

PRIMĂRIA SECTORULUI 6

Adresa: Calea Pivnei, nr. 147-148, Sector 6, Bucuresti  
Tel: 037.620.43.18; Fax: 037.620.44.46

TITLU PROIECT

MODERNIZARE SISTEM RUTIER ALEI FĂRĂ DENUMIRE, ÎNTRU BLOCURI ÎN ZONA 3 - Str. MONEŞTI - Bd. IULIU MANIU - Str. RĂSĂRITULUI - Str. MURGUTA SECTOR 6, BUCUREŞTI.

TITLU ACTIUNE

LUCRĂRI DE SISTEMATIZARE VERTICALĂ - DRUMURI Aleea 4

NUME

SEMNĂTURA

PROIECTAT

Ing. Viad COROCEA

ŞEF PROIECT

Ing. Mihai Corolian

APROBAT

Ing. Cătălin GRUJANU

EXEMPLAR NR. 1

FAZA PROIECT S.F.

NUMĂR PROIECT 12.1/2018

NUMĂR PLANŞĂ PL - 004


DATA: 06/2018

SCARA: 1:1000 / 1:100

Este interzisă copierea, multiplicarea şi împrumutarea documentaţiei fără aprobarea scrisă a S.C. TOTAL ROAD S.R.L.

# PROFIL LONGITUDINAL ALEEA 5

Scara 1:1000 / 1:100

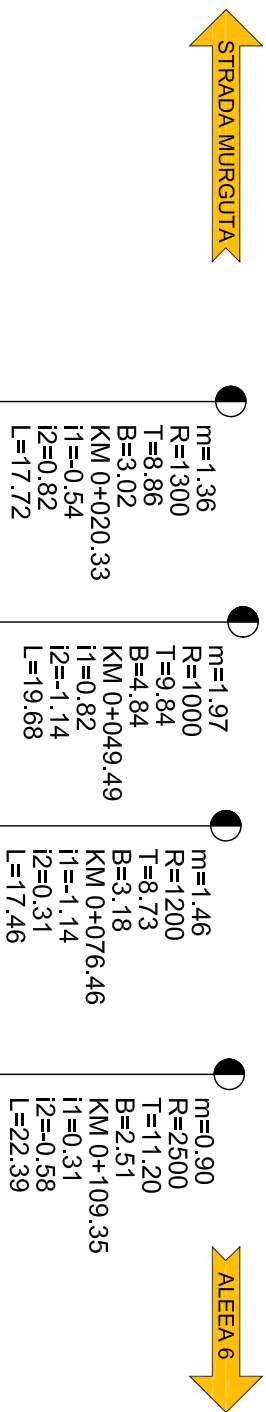

| Plan de Ref. 88.00 |                      |                   |                   |                   |
|--------------------|----------------------|-------------------|-------------------|-------------------|
| Cote proiect       | 90.08                | 90.02             | 90.01             |                   |
| Cote teren         | 90.07                | 89.98             | 90.00             |                   |
| Diferente in ax    | +0.01                | +0.04             | +0.01             |                   |
| Amenajare in plan  | L=9.71<br>B=397.0081 | L=7.80<br>L=13.02 | L=6.15<br>L=14.76 | L=9.31<br>L=17.81 |
| Declivitati        | R=5.000              | R=6.000           | R=25.000          | R=5.000           |
| Kilometraj         | 0+000.00             | 0+010.00          | 0+011.47          | 0+020.00          |
|                    | 0+020.33             | 0+029.19          | 0+030.00          | 0+039.65          |
|                    | 0+040.00             | 0+049.49          | 0+050.00          | 0+059.34          |
|                    | 0+060.00             | 0+067.73          | 0+070.00          | 0+076.46          |
|                    | 0+080.00             | 0+085.20          | 0+090.00          | 0+098.15          |
|                    | 0+100.00             | 0+109.35          | 0+110.00          | 0+120.00          |
|                    | 0+120.54             | 0+130.00          | 0+133.98          |                   |

Aleea 5 Km 0.000 - 133.980 Scara: 1:1000/100

|   |                       |   |  |
|---|-----------------------|---|--|
| PROIECTANT GENERAL  |                       |   |  |
| S.C. TOTAL ROAD S.R.L.  |                       |   |  |
| Adresă Str. Nisiposena, nr. 1, B.13, Sc.3, Po.115 sector 6, București   |                       |   |  |
| Tel.0724751507; Fax.+40-3528.15.116   |                       |   |  |
| CUI nr.17918809 J 40 / 15081 / 2005   |                       |   |  |
|                                  |                       |   |  |
| BENEFICIAR:   |                       |   |  |
| PRIMĂRIA SECTORULUI 6   |                       |   |  |
| Adresă: Calea Penei nr. 147-148, Sector 6, București  |                       |   |  |
| Tel.037220.43.18; Fax:037.820.44.46   |                       |   |  |
|                                  |                       |   |  |
| NUME  |                       | SEMNĂTURA   |  |
| PROIECTAT   | Ing. Viad COROCEA     |  |  |
| ȘEF PROIECT   | Ing. Mihai Corodan    |  |  |
| APROBAT   | Ing. Cătălin GRUJANU  |  |  |
| DATA: 06/2018   | SCARA: 1:1000 / 1:100 |   |  |
| TTIU ACȚIUNE  |                       | LUCRĂRI DE SISTEMATIZARE VERTICALĂ - DRUMURI  |  |
| Aleea 5   |                       |   |  |
| PLANȘA  |                       | PROFIL LONGITUDINAL ALEEA 5   |  |
| EXEMPLAR NR. 1  |                       | FAZA PROIECT S.F.   |  |
| NUMĂR PROIECT 12.1/2018   |                       | NUMĂR PLANȘĂ PL - 005   |  |
| Este interzisă copierea, multiplicarea și împrumutarea documentației fără aprobarea scrisă a S.C. TOTAL ROAD S.R.L. |                       |   |  |

# PROFIL LONGITUDINAL ALEEA 6

Scara 1:1000 / 1:100

# ALEEA 5

## STRADA RASARITULU



| Plan de Ref. 88.00 |       |       |       |
|--------------------|-------|-------|-------|
| Cote proiect       | 89.95 | 89.92 | 89.92 |
| Cote teren         | 89.95 | 89.97 | 89.94 |
| Diferente in ax    | +0.00 | -0.05 | -0.02 |
|                    | +0.04 | 89.86 | 89.90 |
|                    | +0.10 | 89.79 | 89.89 |
|                    | +0.03 | 89.87 | 89.90 |
|                    | +0.02 | 89.89 | 89.91 |
|                    | +0.02 | 89.90 | 89.92 |
|                    | +0.09 | 89.85 | 89.94 |
|                    | +0.03 | 89.94 | 89.97 |
|                    | +0.02 | 89.98 | 90.00 |
|                    | +0.01 | 90.00 | 90.01 |
|                    | +0.04 | 89.98 | 90.02 |
|                    | +0.03 | 89.99 | 90.02 |
|                    | +0.03 | 89.98 | 90.01 |
|                    | +0.01 | 89.96 | 89.97 |
|                    | +0.01 | 89.95 | 89.96 |
|                    | -0.01 | 89.92 | 89.91 |
|                    | +0.03 | 89.81 | 89.84 |
|                    | +0.01 | 89.77 | 89.78 |
|                    | +0.02 | 89.74 | 89.76 |

Aleea 6 Km 0.000 - 132.415 Scara: 1:1000/1000

|   |      |   |           |                       |
|---|------|---|-----------|-----------------------|
| PROIECTANT GENERAL:   |      |   |           |                       |
| S.C. TOTAL ROAD S.R.L.  |      |   |           |                       |
| Adresă: Str. Măgiora, nr. 1, Bl. 13, Sc.3, Ap.15 sector 6, București                |      |   |           |                       |
| Tel: 0724.715207; Fax: +40368.15.116  |      |   |           |                       |
| CUI R 17918808 J 40 / 1508 / 2005   |      |   |           |                       |
|  |      |   |           |                       |
| M1  |      |   |           |                       |
| Modif   | Data | PROIECTAT   | VERIFICAT | ȘEF PROIECT           |
| Verificator   |      |   |           |                       |
| TITLU PROIECT   |      | MODERNIZARE SISTEM RUTIER ALEI FĂRĂ DENUMIRE, ÎNTRU BLOCURI ÎN ZONA 3 - Str. MOINEȘTI - Bd. IULIU MANU - Str. RĂSAȘITULUI - Str. MURGUTA SECTOR 6, BUCUREȘTI. |           |                       |
| TITLU ACȚIUNE   |      | LUCRĂRI DE SISTEMATIZARE VERTICALĂ - DRUMURI Aleea 6  |           |                       |
| PROIECTAT   |      | Ing. Viad COROCEA   |           |                       |
| ȘEF PROIECT   |      | Ing. Mihai Corolan  |           |                       |
| APROBAT   |      | Ing. Catalin GRUJANU  |           |                       |
| DATA: 06/2018   |      | SCARA: 1:1000 / 1:100   |           |                       |
| EXEMPLAR NR. 1  |      | FAZA PROIECT S.F.   |           | NUMĂR PLANȘĂ PL - 006 |
|   |      | NUMĂR PROIECT 12.1/2018   |           |                       |





# PROFIL LONGITUDINAL ALEEA 8

Scara 1:1000 / 1:100



|                    |           |          |          |           |          |
|--------------------|-----------|----------|----------|-----------|----------|
| Plan de Ref. 88.00 |           |          |          |           |          |
| Cote proiect       | 89.47     | 89.46    | 89.49    |           |          |
| Cote teren         | 89.45     | 89.45    | 89.50    | 89.53     | 89.57    |
| Diferente in ax    | +0.02     | +0.01    | -0.01    | +0.00     | +0.01    |
|                    |           |          |          |           | +0.02    |
|                    |           |          |          |           | +0.00    |
| Amenajari in plan  | L=5.91    | L=13.34  | L=7.56   | L=6.46    | L=9.38   |
|                    | L=8.77    | B=33.41  | 09       | R=100.000 |          |
|                    | R=100.000 |          |          |           |          |
| Declivitati        | L=57.84   |          |          |           | P=0.38%  |
| Kilometraj         | -0+000.00 | 0+000.50 | 0+010.00 | 0+020.00  | 0+030.00 |
|                    |           |          |          | 0+040.00  | 0+050.00 |
|                    |           |          |          |           | 0+058.34 |

Alaea 8 Km 0.000 - 58.345 Scara: 1:1000/100

|   |  |   |                       |             |
|---|--|---|-----------------------|-------------|
| PROIECTANT GENERAL:   |  |   |                       |             |
| S.C. TOTAL ROAD S.R.L.  |  |   |                       |             |
| Adresă: Str. Măgioran, nr. 1, Bl.13, Sc.2, Ap.15 sector 6, București                |  |   |                       |             |
| Tel:0724/715207; Fax: +40538/13.716   |  |   |                       |             |
| CUI: R17918608 J 40 / 15081 / 2005  |  |   |                       |             |
| <div><div>TOTAL</div><div>ROAD</div></div>  |  |   |                       |             |
| BENEFICIAR:   |  |   |                       |             |
| PRIMĂRIA SECTORULUI 6   |  |   |                       |             |
| Adresă: Calea Piverei, nr. 47+49, Sector 6, București                               |  |   |                       |             |
| Tel: 037.620.43.18; Fax: 037.620.44.46  |  |   |                       |             |
|  |  |   |                       |             |
| NUME  |  | SEMNĂTURA   |                       |             |
| PROIECTAT   | Ing. Viad COROCEA  |  |                       |             |
| ȘEF PROIECT   | Ing. Mihai Corolan   |  |                       |             |
| APROBAT   | Ing. Catalin GRUJANU   |  |                       |             |
| DATA: 06/2018   | SCARA: 1:1000 / 1:100  |   |                       |             |
| M1  |  |   |                       |             |
| Modif   | Data   | PROIECTAT   | VERIFICAT             | ȘEF PROIECT |
| Verificator   |  |   |                       |             |
| TITLU PROIECT   | MODERNIZARE SISTEM RUTIER ALEI FĂRĂ DENUMIRE, ÎNTRU BLOCURI ÎN ZONA 3 - Str. MOINEȘTI - Bd. IULIU MANIU - Str. RĂSĂRITULUI - Str. MURGUTA SECTOR 6, BUCUREȘTI. |   |                       |             |
| TITLU ACȚIUNE   | LUCRĂRI DE SISTEMATIZARE VERTICALĂ - DRUMURI Aleea 8   |   |                       |             |
| PLANȘA  | PROFIL LONGITUDINAL ALEEA 8  |   |                       |             |
| EXEMPLAR NR. 1  | FAZA PROIECT S.F.  | NUMĂR PROIECT 12.1/2018   | NUMĂR PLANȘĂ PL - 008 |             |


Este interzisă copierea, multiplicarea și împrumutarea documentației fără aprobarea scrisă a S.C.TOTAL ROAD S.R.L.





PROFIL LONGITUDINAL ALEEA 10

Scara 1:1000 / 1:100

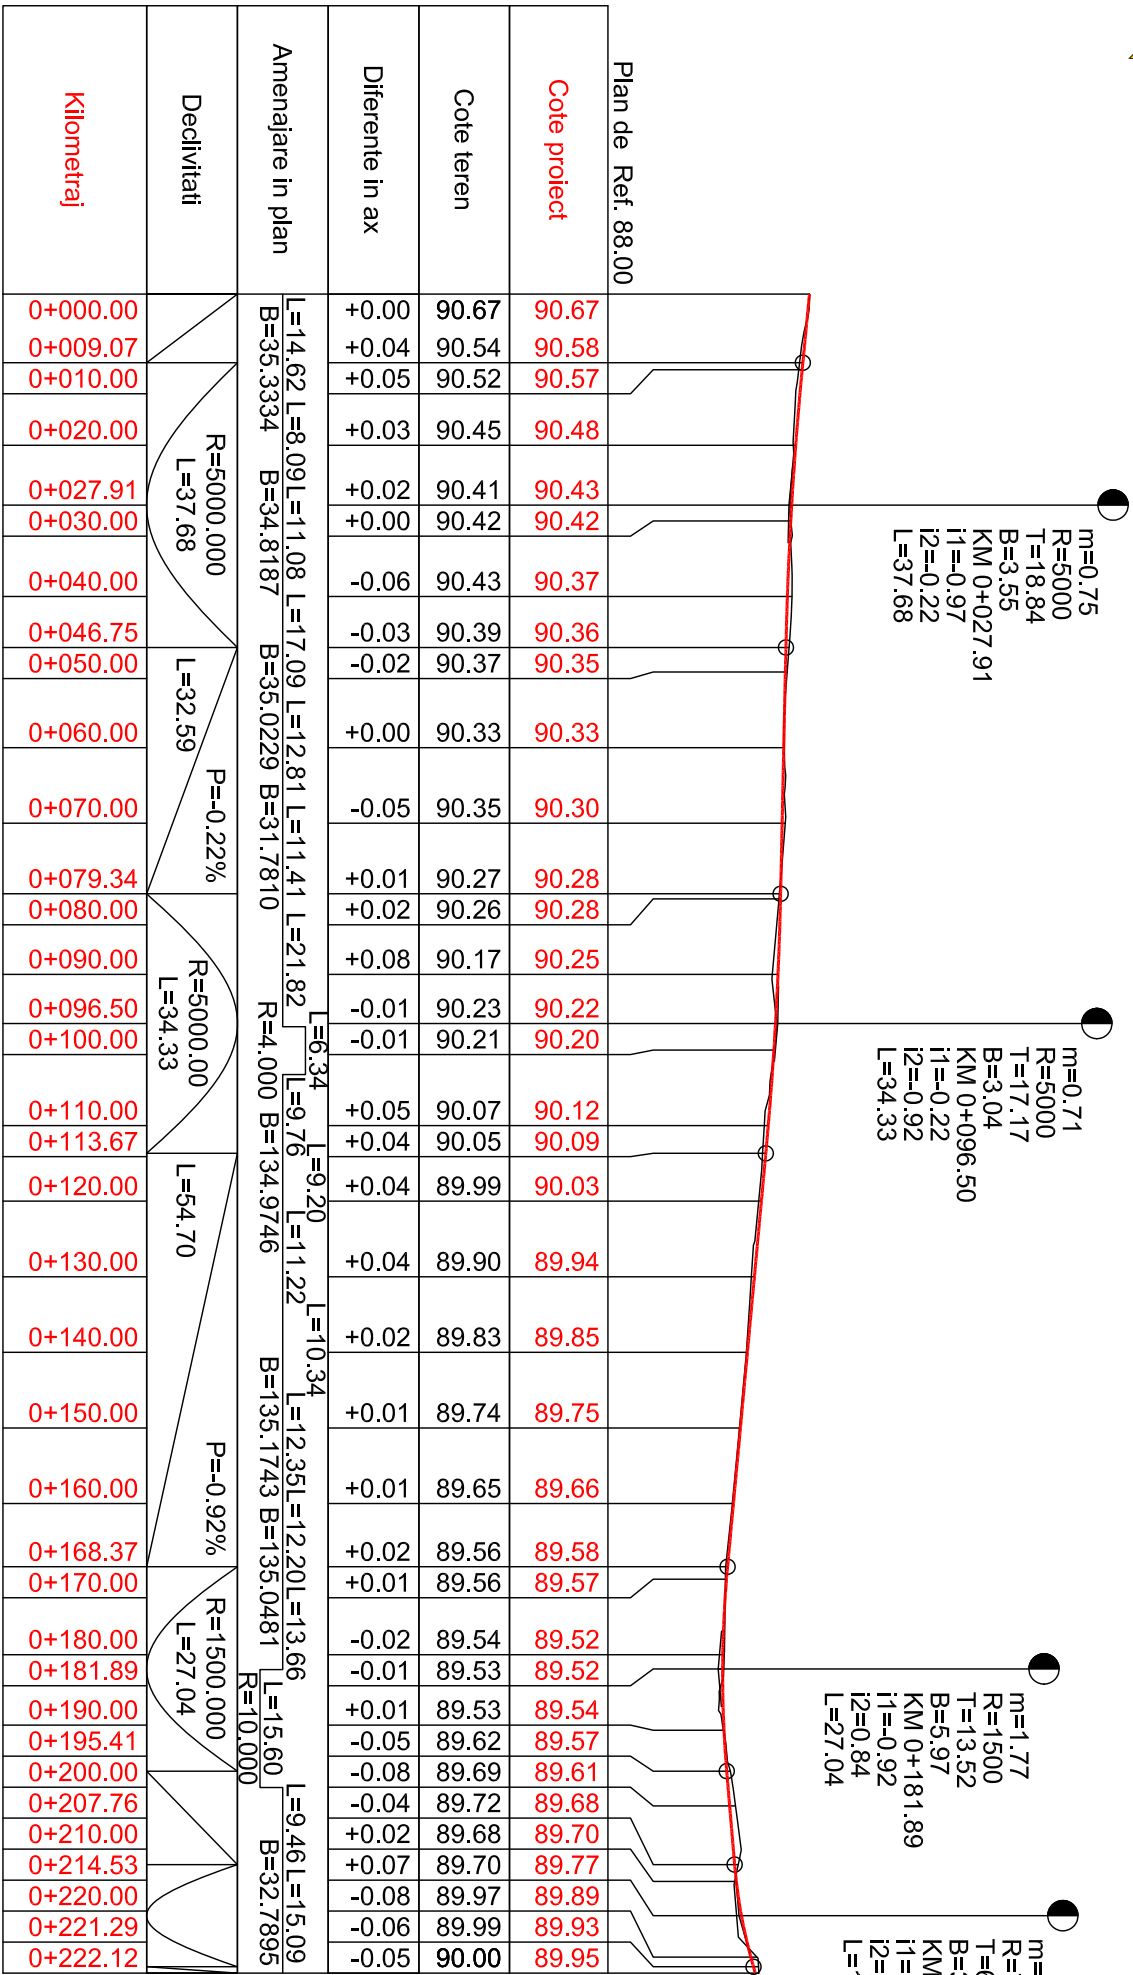


Aleea 10 Km 0.000 - 222.120 Scara: 1:1000/100

|  |  |  |  |                         |  |  |  |
|--|--|--|--|-------------------------|--|--|--|
| PROIECTANT GENERAL:  |  |  |  | M1                      |  |  |  |
| S.C. TOTAL ROAD S.R.L.   |  |  |  | Modif                   |  | Data   |  |
| Adresa: Str. Micsorina, nr. 1, Bl.13, Sc.3, Av.115 sector 6, București |  |  |  | PROIECTAT               |  |  |  |
| Tel: 0724.716.501; Fax: +40-55.88.15.116                               |  |  |  | VERIFICAT               |  | ŞEF PROIECT  |  |
| CUI R 17918808 J 40 / 15081 / 2005                                     |  |  |  | Verificator             |  |  |  |
| BENEFICIAR:  |  |  |  | TITLU                   |  |  |  |
| PRIMĂRIA SECTORULUI 6  |  |  |  | TITLU                   |  | MODERNIZARE SISTEM RUTIER ALEI FĂRĂ DENUMIRE, ÎNTRU BLOCURI ÎN ZONA 3 - str. MOINEȘTI - Bd. IULIU MANIU - str. RĂSĂRITULUI - str. MURGUTA SECTOR 6, BUCUREȘTI. |  |
| Adresa: Calea Pinerii, nr. 147-148 Sector 6, București                 |  |  |  | PROJECT                 |  |  |  |
| Tel: 037.620.43.18; Fax: 037.620.44.46                                 |  |  |  |                         |  |  |  |
|  |  |  |  |                         |  |  |  |
|  |  |  |  |                         |  |  |  |
|  |  |  |  |                         |  |  |  |
|  |  |  |  |                         |  |  |  |
| TITLU  |  | LUCRĂRI DE SISTEMATIZARE VERTICALĂ - DRUMURI |  |                         |  |  |  |
| ACȚIUNE  |  | Aleea 10                                     |  |                         |  |  |  |
| PLANȘA   |  | PROFIL LONGITUDINAL ALEEA 10                 |  |                         |  |  |  |
| EXEMPLAR NR. 1   |  | FAZA PROIECT S.F.                            |  | NUMĂR PROIECT 12.1/2018 |  | NUMĂR PLANȘĂ PL - 010  |  |
| DATA: 06/2018  |  | SCARA: 1:1000 / 1:100                        |  |                         |  |  |  |

Este interzisă copierea, multiplicarea și împrumutarea documentației fără aprobarea scrisă a S.C.TOTAL ROAD S.R.L.

# PROFIL LONGITUDINAL ALEEA 11

Scara 1:1000 / 1:100

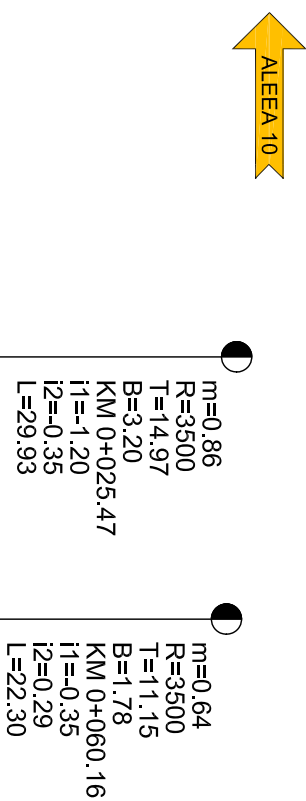


| Plan de Ref. 88.00 |          | Cote protect |       | Cote teren |       | Diferente in ax |       |
|--------------------|----------|--------------|-------|------------|-------|-----------------|-------|
| 0+000.00           | 0+000.01 | 00.39        | 00.39 | 90.38      | 90.38 | +0.01           | +0.01 |
| 0+010.00           | 0+010.50 | 00.27        | 00.26 | 90.26      | 90.26 | +0.01           | +0.00 |
| 0+020.00           | 0+025.47 | 00.16        | 00.11 | 90.14      | 90.08 | +0.02           | +0.03 |
| 0+030.00           | 0+040.00 | 00.08        | 00.03 | 90.11      | 90.03 | -0.03           | +0.00 |
| 0+040.00           | 0+040.44 | 00.03        | 00.03 | 90.02      | 90.02 | 0.00            | +0.01 |
| 0+049.01           | 0+050.00 | 00.00        | 00.00 | 89.99      | 89.99 | 0.00            | +0.01 |
| 0+060.00           | 0+060.16 | 00.98        | 00.98 | 89.98      | 89.98 | 0.00            | +0.00 |
| 0+070.00           | 0+071.30 | 00.99        | 00.99 | 90.00      | 90.00 | -0.01           | -0.01 |
| 0+080.00           | 0+090.00 | 00.02        | 00.05 | 89.99      | 90.04 | +0.03           | +0.01 |
| 0+091.40           | 0+091.40 | 00.05        | 00.05 | 90.00      | 90.00 | 0.00            | +0.00 |

Alsea 11 Km 0.000 - 91.398 Scara: 1:1000/100

|   |                       |  |               |             |
|---|-----------------------|--|---------------|-------------|
| <b>PROIECTANT GENERAL:</b><br><b>S.C. TOTAL ROAD S.R.L.</b><br>Adresa: Str. Măgareni nr. 1, Bl. 3, Sc. 3, Ap. 15 sector 6, București<br>Tel: 07241 15301; Fax: +40-3588.13.116<br>CUI R 171918908 J 40 / 1508 / 2005                          |                       |  |               |             |
|    |                       |  |               |             |
| <b>BENEFICIAR:</b><br><b>PRIMĂRIA SECTORULUI 6</b><br>Adresa: Calea Pivnei, nr. 147-149, Sector 6, București<br>Tel: 037.520.43.18; Fax: 037.620.44.46<br> |                       |  |               |             |
| NUME  |                       | SEMNĂTURA  |               |             |
| PROIECTAT   | Ing. Viad COROCEA     |   |               |             |
| ȘEF PROIECT   | Ing. Mihai Corolan    |   |               |             |
| APROBAT   | Ing. Catalin GRUJANU  |   |               |             |
| DATA: 06/2018   | SCARA: 1:1000 / 1:100 |  |               |             |
| M1  |                       |  |               |             |
| Modif   | Data                  | PROIECTAT  | VERIFICAT     | ȘEF PROIECT |
| Verificator   |                       |  |               |             |
| TITLU PROIECT   |                       | MODERNIZARE SISTEM RUTIER ALEI FĂRĂ DENUMIRE, ÎNTRU BLOCURI ÎN ZONA 3 - Str. MOINEȘTI - Bd. IULIU MANIU - Str. RĂSĂRITULUI - Str. MURGUTĂ SECTOR 6, BUCUREȘTI. |               |             |
| TITLU ACȚIUNE   |                       | LUCRĂRI DE SISTEMATIZARE VERTICALĂ - DRUMURI Aleea 11  |               |             |
| PLAȘA   |                       | PROFIL LONGITUDINAL ALEEA 11   |               |             |
| EXEMPLAR NR. 1  |                       | FAZA PROIECT   | NUMĂR PROIECT | NUMĂR PLAȘĂ |
|   |                       | S.F.   | 12.1/2018     | PL - 011    |

# PROFIL LONGITUDINAL ALEEA 12

Scara 1:1000 / 1:100

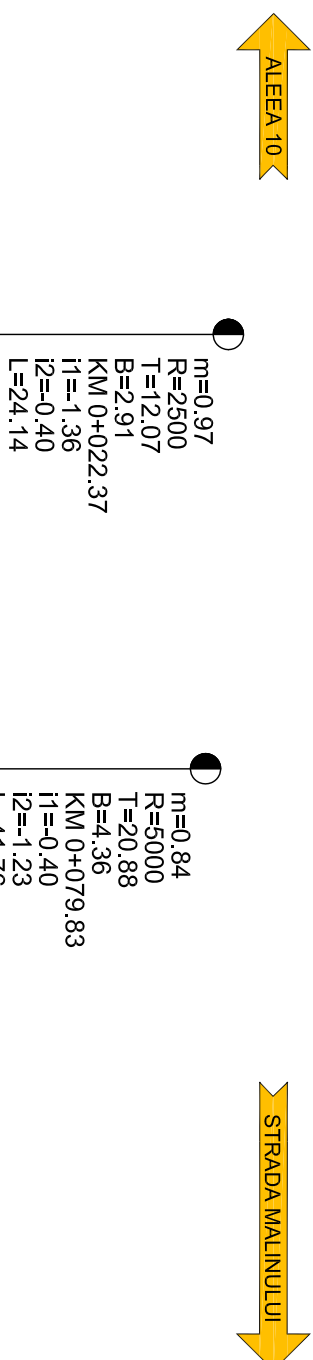

| Plan de Ref. 88.00 |   |          |                       |
|--------------------|---|----------|-----------------------|
| Cote proiect       | 90.27   | 90.13    | 90.13                 |
| Cote teren         | 90.31   | 90.19    | 90.19                 |
| Diferente in ax    | -0.04   | -0.06    | -0.06                 |
|                    | -0.01   | -0.01    | -0.01                 |
|                    | -0.01   | -0.01    | -0.01                 |
|                    | -0.01   | -0.02    | -0.02                 |
|                    | -0.01   | -0.01    | -0.01                 |
|                    | +0.01   | +0.03    | +0.02                 |
|                    | +0.02   | +0.02    | +0.03                 |
|                    | +0.01   | +0.01    | +0.01                 |
|                    | +0.01   | +0.01    | +0.01                 |
|                    | -0.03   | -0.02    | -0.04                 |
|                    | -0.02   | -0.02    | -0.04                 |
|                    | -0.04   | -0.04    | -0.04                 |
|                    | -0.04   | -0.04    | -0.04                 |
| Amenajari in plan  | L=13.84L=11.57L=7.87L=13.34L=11.44L=5.80L=37.76<br>B=132.6682 B=133.0969 B=132.9620 B=133.0822 L=21.55<br>B=132.1905  |          |                       |
| Declivitati        | R=2500.000<br>L=24.14   | P=-0.40% | R=5000.000<br>L=41.76 |
|                    | P=-1.23%  | L=22.45  |                       |
| Kilometraj         | -0+000.00<br>0+010.00<br>0+010.31<br>0+020.00<br>0+022.37<br>0+030.00<br>0+034.44<br>0+040.00<br>0+050.00<br>0+058.95<br>0+060.00<br>0+069.62<br>0+070.00<br>0+079.83<br>0+080.00<br>0+090.00<br>0+100.00<br>0+100.71<br>0+110.00<br>0+123.16 |          |                       |

Aleea 12 Km 0.000 - 123.160 Scara: 1:1000/100

|   |      |  |           |             |
|---|------|--|-----------|-------------|
| PROIECTANT GENERAL:   |      |  |           |             |
| S.C. TOTAL ROAD S.R.L.  |      |  |           |             |
| Adresă: Str. Măgureanu, nr. 1, Bl.13, Sc.2, Ap.115 sector 6, București              |      |  |           |             |
| Tel:0724/153507 Fax: +403526.13.106   |      |  |           |             |
| CUI:179189808 J 40/150817/2005  |      |  |           |             |
|  |      |  |           |             |
| M1  |      |  |           |             |
| Modif   | Data | PROIECTAT  | VERIFICAT | ȘEF PROIECT |
| Verificator   |      |  |           |             |
| TITLU PROIECT   |      | MODERNIZARE SISTEM RUTIER ALEI FĂRĂ DENUMIRE, ÎNTRU BLOCURI ÎN ZONA 3 - Str. MOINEȘTI - Bd. IULIU MANIU - Str. RĂSĂRITULUI - Str. MURGUTĂ SECTOR 6, BUCUREȘTI. |           |             |
| TITLU ACȚIUNE   |      | LUCRĂRI DE SISTEMATIZARE VERTICALĂ - DRUMURI Aleea 12  |           |             |
| PROIECTAT   |      | Ing. Vlad COROCEA  |           |             |
| ȘEF PROIECT   |      | Ing. Mihai Corolan   |           |             |
| APPROBAT  |      | Ing. Cătălin GRUJANU   |           |             |
| DATA: 06/2018   |      | SCARA: 1:1000 / 1:100  |           |             |
| EXEMPLAR NR. 1  |      | FAZA PROIECT S.F.  |           |             |
|   |      | NUMĂR PROIECT 12.1/2018  |           |             |
|   |      | NUMĂR PLANȘĂ PL - 012  |           |             |

PROFIL LONGITUDINAL ALEEA 13

Scara 1:1000 / 1:100



|                    |                      |          |          |          |          |
|--------------------|----------------------|----------|----------|----------|----------|
| Plan de Ref. 88.00 |                      |          |          |          |          |
| Cote protect       | 89.99                | 89.92    | 89.85    | 89.78    | 89.72    |
| Cote teren         | 89.99                | 89.84    | 89.82    | 89.74    | 89.70    |
| Diferente in ax    | +0.00                | +0.08    | +0.03    | +0.04    | +0.02    |
| Amenajare in plan  | L=39.80<br>B=33.8483 |          |          |          |          |
| Declivitati        | L=39.80<br>P=-0.67%  |          |          |          |          |
| Kilometraj         | 0+000.00             | 0+010.00 | 0+020.00 | 0+030.00 | 0+039.80 |

Aleea 13 Km 0.000 - 39.797 Scara: 1:1000/100

PROIECTANT GENERAL:

S.C. TOTAL ROAD S.R.L.



Adresa: Str. Micsorina, nr. 1, Bl.3, Sc.3, Av.115 sector 6, Bucuresti  
Tel: 0724.716.501; Fax: +40-3638.15.116  
CUI R 17918988 J 40 / 1508 / 2005

M1

Modif

Data

PROIECTAT

VERIFICAT

ŞEF PROIECT

BENEFICIAR:

PRIMĂRIA SECTORULUI 6



Adresa: Calea Pivnei, nr. 147-149, Sector 6, Bucuresti  
Tel: 037.620.43.18; Fax: 037.620.44.46

TITLU PROIECT

MODERNIZARE SISTEM RUTIER ALEI FĂRĂ DENUMIRE, ÎNTRU BLOCURI ÎN ZONA 3 - Str. MOINEȘTI - Bd. IULIU MANIU - Str. RĂSĂRITULUI - Str. MURGUTA SECTOR 6, BUCUREȘTI.

TITLU ACȚIUNE

LUCRĂRI DE SISTEMATIZARE VERTICALĂ - DRUMURI Aleea 13

NUME

SEMNĂȚURA

PROIECTAT

Ing. Viad COROCEA



ŞEF PROIECT

Ing. Mihai Corolian



APROBAT

Ing. Cătălin GRUJANU



EXEMPLAR NR. 1

FAZA PROIECT S.F.

NUMĂR PROIECT 12.1/2018

NUMĂR PLANȘĂ PL - 013


DATA: 06/2018

SCARA: 1:1000 / 1:100

Este interzisă copierea, multiplicarea și împrumutarea documentației fără aprobarea scrisă a S.C. TOTAL ROAD S.R.L.

## Scara 1:1000 / 1:100

STRADA G. CALBOREAN

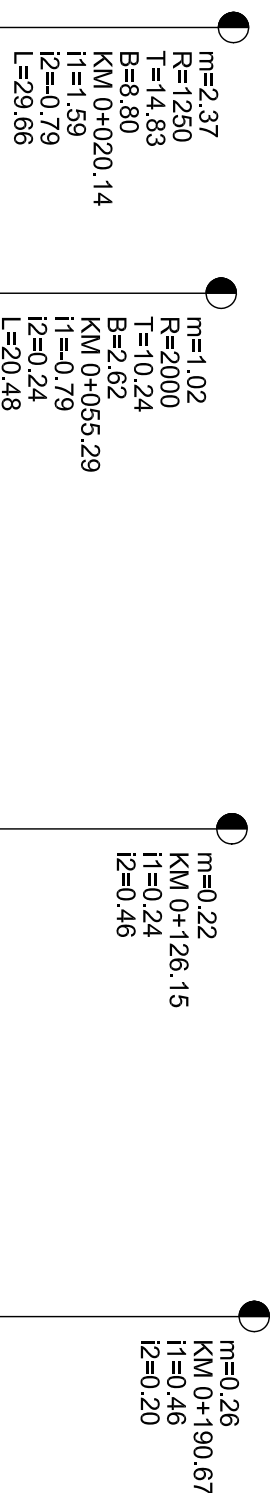

| |
|---|
| Plan de Ref. 88.00 | |
|                    | Cote proiect          | 89.38                 | 89.46    | 89.53    | 89.61    | 89.61    | 89.61    | 89.58    | 89.54    | 89.50    | 89.47                 | 89.45    | 89.44    | 89.45    | 89.46    | 89.48    | 89.50    | 89.53    | 89.55    | 89.57    | 89.59                 | 89.61    | 89.65    | 89.70    | 89.74    | 89.79    | 89.84    | 89.88    | 89.88    | 89.90    | 89.92                 | 89.94    | 89.96    | 89.98    | 90.00    | 90.02    | 90.04    | |
|                    | Cote teren            | 89.38                 | 89.48    | 89.54    | 89.64    | 89.64    | 89.58    | 89.51    | 89.48    | 89.45    | 89.42                 | 89.42    | 89.42    | 89.43    | 89.43    | 89.45    | 89.46    | 89.48    | 89.52    | 89.58    | 89.59                 | 89.57    | 89.59    | 89.65    | 89.65    | 89.70    | 89.70    | 89.77    | 89.83    | 89.87    | 89.88                 | 89.91    | 89.94    | 89.95    | 90.00    | 89.88    | 89.90    | 89.96    | 90.02 | |
| Diferente in ax    | +0.00                 | -0.02                 | -0.01    | -0.03    | -0.03    | +0.03    | +0.07    | +0.06    | +0.05    | +0.05    | +0.03                 | +0.02    | +0.02    | +0.03    | +0.03    | +0.04    | +0.03    | +0.05    | +0.03    | -0.01    | +0.00                 | +0.04    | +0.06    | +0.05    | +0.04    | +0.02    | +0.01    | +0.01    | +0.00    | -0.01    | -0.02                 | -0.01    | -0.04    | +0.10    | +0.10    | +0.06    | +0.02    | |
| Amenajare in plan  | L=33.67<br>B=335.3744 |                       |          |          |          |          |          |          |          |          | L=22.03<br>B=335.2401 |          |          |          |          |          |          |          |          |          | L=11.23<br>B=335.0354 |          |          |          |          |          |          |          |          |          | L=18.15<br>B=335.2688 |          |          |          |          |          |          |          |       |  | L=20.27<br>B=335.2688 |         |  |  |  |  |  |  |  |  | L=14.06<br>B=333.3016 |         |  |  |  |  |  |  |  |  | L=14.27<br>B=333.3016 |         |  |  |  |  |  |  |  |  | L=80.22<br>B=332.1919 |         |  |  |  |  |  |  |  |  | L=7.24<br>B=332.3334 |  |  |  |  |  |  |  |  |  | L=7.22<br>R=5.000 |  |  |  |  |  |  |  |  |  | L=8.74<br>B=34.9074 |  |  |  |  |  |  |  |  |  | L=3.32<br>B=34 |  |  |  |  |  |  |  |  |  |
|                    | Declivitatii          | R=1250.000<br>L=29.66 |          |          |          |          |          |          |          |          |                       |          |          |          |          |          |          |          |          |          |                       | L=60.62  |          |          |          |          |          |          |          |          |                       | P=0.24%  |          |          |          |          |          |          |       |  |                       | L=64.51 |  |  |  |  |  |  |  |  |                       | P=0.46% |  |  |  |  |  |  |  |  |                       | L=76.23 |  |  |  |  |  |  |  |  |                       | P=0.20% | |
|                    |                       | Kilometraj            | 0+000.00 | 0+005.31 | 0+010.00 | 0+020.00 | 0+020.14 | 0+030.00 | 0+034.97 | 0+040.00 | 0+045.05              | 0+050.00 | 0+055.29 | 0+060.00 | 0+065.53 | 0+070.00 | 0+080.00 | 0+090.00 | 0+100.00 | 0+110.00 | 0+120.00              | 0+126.15 | 0+130.00 | 0+140.00 | 0+150.00 | 0+160.00 | 0+170.00 | 0+180.00 | 0+190.00 | 0+190.67 | 0+200.00              | 0+210.00 | 0+220.00 | 0+230.00 | 0+240.00 | 0+250.00 | 0+260.00 | 0+266.90 | |

Aleea 14 Km 0.000 - 266.902 Scara: 1:1000/100

|   |  |   |                          |             |
|---|--|---|--------------------------|-------------|
| <b>PROIECTANT GENERAL:</b><br><b>S.C. TOTAL ROAD S.R.L.</b><br>Adresa: Str. Măgistra nr. 1, Bt.13, Sc.3, Ap.115 sector 6, București<br>Tel: 0724715307; Fax: +403526133.116<br>CUI R: 19186808 J: 401/150817/2005 |  |   |                          |             |
|    |  |   |                          |             |
| <b>BENEFICIAR:</b><br><b>PRIMĂRIA SECTORULUI 6</b><br>Adresa: Calea Pavelei, nr. 147-148 Sector 6, București<br>Tel: 037252043; Fax: 037.6202.4446  |  |   |                          |             |
|    |  |   |                          |             |
|   | NUME   | SEMNĂTURA   |                          |             |
| PROIECTAT   | Ing. Viad COROCEA  |  |                          |             |
| ȘEF PROIECT   | Ing. Mihai Corolan   |  |                          |             |
| APROBAT   | Ing. Catalin GRUJANU   |  |                          |             |
| DATA: 06/2018   | SCARA: 1:1000 / 1:100  |   |                          |             |
| M1  |  |   |                          |             |
| Modif   | Data   | PROIECTAT   | VERIFICAT                | ȘEF PROIECT |
| Verificator   |  |   |                          |             |
| TITLU PROIECT   | MODERNIZARE SISTEM RUTIER ALEI FĂRĂ DENUMIRE, ÎN TRE BLOCURI ÎN ZONA 3 - STR. MONESTI - Bd. IULIU MAINU - STR. RĂSĂRITULUI - STR. MURGETA SECTOR 6, BUCUREȘTI. |   |                          |             |
| TITLU ACȚIUNE   | LUCRĂRI DE SISTEMATIZARE VERTICALĂ - DRUMURI<br>Aleea 14   |   |                          |             |
| PLANȘA  | PROFIL LONGITUDINAL ALEEA 14   |   |                          |             |
| EXEMPLAR NR. 1  | FAZA PROIECT<br>S.F.   | NUMĂR PROIECT<br>12.1/2018  | NUMĂR PLANȘĂ<br>PL - 014 |             |

PROFIL LONGITUDINAL ALEEA 15

Scara 1:1000 / 1:100



|                    |  |          |          |          |
|--------------------|--|----------|----------|----------|
| Plan de Ref. 88.00 |  |          |          |          |
| Cote proiect       | 89.68                                    | 89.63    | 89.59    | 89.55    |
| Cote teren         | 89.68                                    | 89.63    | 89.57    | 89.58    |
| Diferente in ax    | 0.00 +                                   | 0.00 +   | +0.02    | -0.03    |
| Amenajare in plan  | L=15.76 L=12.30<br>B=235.4536 B=236.0096 |          |          |          |
| Declivitati        | L=28.12<br>P=-0.49%                      |          |          |          |
| Kilometraj         | 0+000.00                                 | 0+010.00 | 0+020.00 | 0+028.06 |

Aleea 15 Km 0.000 - 28.065 Scara: 1:1000/100

PROIECTANT GENERAL:

S.C. TOTAL ROAD S.R.L.



Adresa: Str. Micsorina, nr. 1, Bl.13, Sc.3, Av.115 sector 6, Bucuresti  
Tel:0724.716.501; Fax: +40-05383.15.116  
CUI R 17918988 J 40 / 1508 / 2005

M1

Modif

Data

PROIECTAT

VERIFICAT

ŞEF PROIECT

Verificator

BENEFICIAR:

PRIMĂRIA SECTORULUI 6



Adresa: Calea Pivnei, nr. 147-148, Sector 6, Bucuresti  
Tel:037.620.43.18; Fax:037.620.44.46

TITLU PROIECT

MODERNIZARE SISTEM RUTIER ALEI FĂRĂ DENUMIRE, ÎNTR-UN BLOC ÎN ZONA 3 - Str. MOINEȘTI - Bd. IULIU MANIU - Str. RĂSĂRITULUI - Str. MURGUTA SECTOR 6, BUCUREȘTI.

TITLU ACȚIUNE

LUCRĂRI DE SISTEMATIZARE VERTICALĂ - DRUMURI Aleea 15

NUME

SEMNĂȚURA

PROIECTAT

Ing. Viad COROCEA



ŞEF PROIECT

Ing. Mihai Corolian



APROBAT

Ing. Cătălin GRUJANU



EXEMPLAR NR.

FAZA PROIECT

NUMĂR PROIECT

NUMĂR PLANȘĂ

DATA: 06/2018

SCARA: 1:1000 / 1:100

S.F.

12.1/2018

PL - 015

Este interzisă copierea, multiplicarea și împrumutarea documentației fără aprobarea scrisă a S.C. TOTAL ROAD S.R.L.



12345678

PROFIL LONGITUDINAL ALEEA 16

Scara 1:1000 / 1:100

STRADA G. CALBOREANU

ALEEA 14

|                    |                       |          |          |          |
|--------------------|-----------------------|----------|----------|----------|
| Plan de Ref. 88.00 |                       |          |          |          |
| Cote proiect       | 89.58                 | 89.56    | 89.54    | 89.52    |
| Cote teren         | 89.58                 | 89.54    | 89.44    | 89.43    |
| Diferente in ax    | + 0.00                | + 0.02   | + 0.10   | + 0.09   |
| Amenajare in plan  | L=29.10<br>B=233.6640 |          |          |          |
| Declivitati        | L=29.10<br>P=-0.20%   |          |          |          |
| Kilometraj         | 0+000.00              | 0+010.00 | 0+020.00 | 0+029.10 |

Aleea 16 Km 0.000 - 29.098 Scara: 1:1000/100


|   |  |                     |  |                       |  |  |  |  |  |              |  |               |  |              |  |
|---|--|---------------------|--|-----------------------|--|--|--|--|--|--------------|--|---------------|--|--------------|--|
| PROIECTANT GENERAL:   |  |                     |  | M1                    |  |  |  |  |  |              |  |               |  |              |  |
| S.C. TOTAL ROAD S.R.L.  |  |                     |  | Modif                 |  | Data   |  | PROIECTAT  |  | VERIFICAT    |  | ŞEF PROIECT   |  |              |  |
| Adresa: Str. Micsorina, nr. 1, Bl. 13, Sc. 3, Av. 115 sector 6, Bucureşti   |  |                     |  | Verificator           |  |  |  |  |  |              |  |               |  |              |  |
| Tel: 0724.716.501; Fax: +40-05383.15.116  |  |                     |  |                       |  |  |  |  |  |              |  |               |  |              |  |
| CUI R 17918988 J 40 / 1508 / 2005   |  |                     |  |                       |  |  |  |  |  |              |  |               |  |              |  |
| BENEFICIAR:   |  |                     |  | TITLU                 |  | TITLU  |  | MODERNIZARE SISTEM RUTIER ALEI FĂRĂ DENUMIRE, ÎNTRU BLOCURI ÎN |  |              |  |               |  |              |  |
| PRIMĂRIA SECTORULUI 6   |  |                     |  | PROIECT               |  | ZONA 3 - Str. MOINEŞTI - Bd. IULIU MANIU - Str. RĂSĂRITULUI - Str. MURGUTA |  |  |  |              |  |               |  |              |  |
| Adresa: Calea Penei nr. 147-148, Sector 6, Bucureşti  |  |                     |  |                       |  |  |  |  |  |              |  |               |  |              |  |
| Tel: 037.620.43.18; Fax: 037.620.44.46  |  |                     |  |                       |  |  |  |  |  |              |  |               |  |              |  |
|   |  | NUME                |  | SEMNĂTURA             |  | TITLU  |  | LUCRĂRI DE SISTEMATIZARE VERTICALĂ - DRUMURI                   |  |              |  |               |  |              |  |
|   |  | Ing. Viad COROCEA   |  |                       |  | ACTIUNE  |  | Aleea 16   |  |              |  |               |  |              |  |
|   |  | ŞEF PROIECT         |  |                       |  | PLANŞA   |  | PROFIL LONGITUDINAL ALEEA 16                                   |  |              |  |               |  |              |  |
|   |  | Ing. Mihai Corolian |  |                       |  |  |  |  |  |              |  |               |  |              |  |
|   |  | APROBAT             |  | Ing. Cătălin GRUJANU  |  |  |  | EXEMPLAR   |  | FAZA PROIECT |  | NUMĂR PROIECT |  | NUMĂR PLANŞĂ |  |
|   |  |                     |  |                       |  | NR. 1  |  | 1  |  | S.F.         |  | 12.112018     |  | PL - 016     |  |
|   |  | DATA: 06/2018       |  | SCARA: 1:1000 / 1:100 |  |  |  |  |  |              |  |               |  |              |  |
| Este interzisă copierea, multiplicarea şi împrumutarea documentaţiei fără aprobarea scrisă a S.C. TOTAL ROAD S.R.L. |  |                     |  |                       |  |  |  |  |  |              |  |               |  |              |  |

# PROFIL LONGITUDINAL ALEEA 17

Scara 1:1000 / 1:100

STRADA G. CALBOREANU

m=3.36  
R=1300  
T=21.18  
B=17.78  
KM 0+047.43  
i1=-1.54  
i2=1.82  
L=42.37

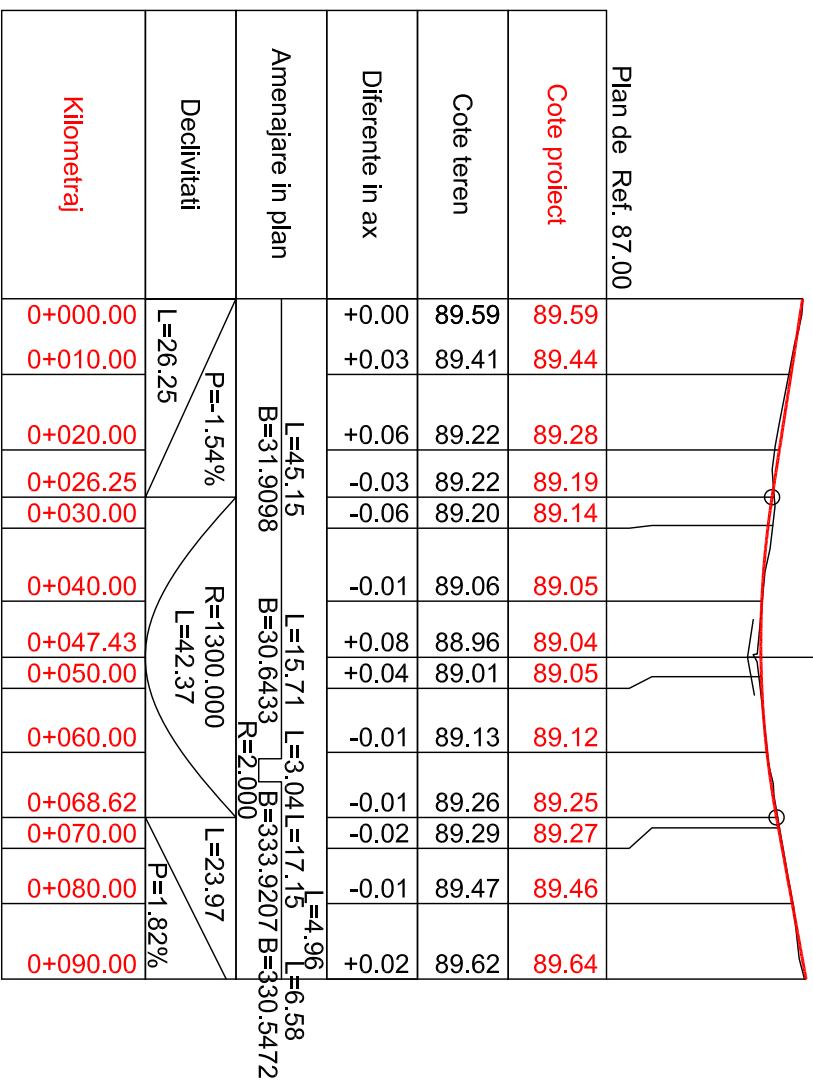

Alaea 17 Km 0.000 - 90.000 Scara: 1:1000/100


|  |                       |  |               |             |
|--|-----------------------|--|---------------|-------------|
| <b>PROIECTANT GENERAL:</b>   |                       |  |               |             |
| <b>S.C. TOTAL ROAD S.R.L.</b>  |                       |  |               |             |
| Adresă: Str. Măgureanu, nr. 1, Bl.13, Sc.2, Ap.115 sector 6, București<br>Tel:0724115301 Fax: +403326133106<br>CUI:RO17918988 J 40/150817/2005 |                       |  |               |             |
|   |                       |  |               |             |
| <b>BENEFICIAR:</b>   |                       |  |               |             |
| <b>PRIMĂRIA SECTORULUI 6</b>   |                       |  |               |             |
| Adresă: Calea Pievelni, nr. 147-148, Sector 6, București<br>Tel: 00372024319 Fax: 00372024446  |                       |  |               |             |
|   |                       |  |               |             |
|  | NUME                  | SEMNĂTURA  |               |             |
| PROIECTAT  | Ing. Vlad COROCEA     |   |               |             |
| ȘEF PROIECT  | Ing. Mihai Corolan    |   |               |             |
| APROBAT  | Ing. Cătălin GRUJANU  |   |               |             |
| DATA: 06/2018  | SCARA: 1:1000 / 1:100 |  |               |             |
| M1   |                       |  |               |             |
| Modif  | Data                  | PROIECTAT  | VERIFICAT     | ȘEF PROIECT |
| Verificator  |                       |  |               |             |
| TITLU PROIECT  |                       | MODERNIZARE SISTEM RUTIER ALEI FĂRĂ DENUMIRE, ÎNTRU BLOCURI ÎN ZONA 3 - Str. MOINEȘTI - Bd. IULIU MANIU - Str. RĂSĂRITULUI - Str. MURGUTĂ SECTOR 6, BUCUREȘTI. |               |             |
| TITLU ACȚIUNE  |                       | LUCRĂRI DE SISTEMATIZARE VERTICALĂ - DRUMURI Alea 17   |               |             |
| PLAȘA  |                       | PROFIL LONGITUDINAL ALEEA 17   |               |             |
| EXEMPLAR NR. 1   |                       | FAZA PROIECT   | NUMĂR PROIECT | NUMĂR PLAȘĂ |
|  |                       | S.F.   | 12.1/2018     | PL - 017    |

PROFIL LONGITUDINAL ALEEA 18

Scara 1:1000 / 1:100

STRADA MOINESTI

STRADA RASARITULUI

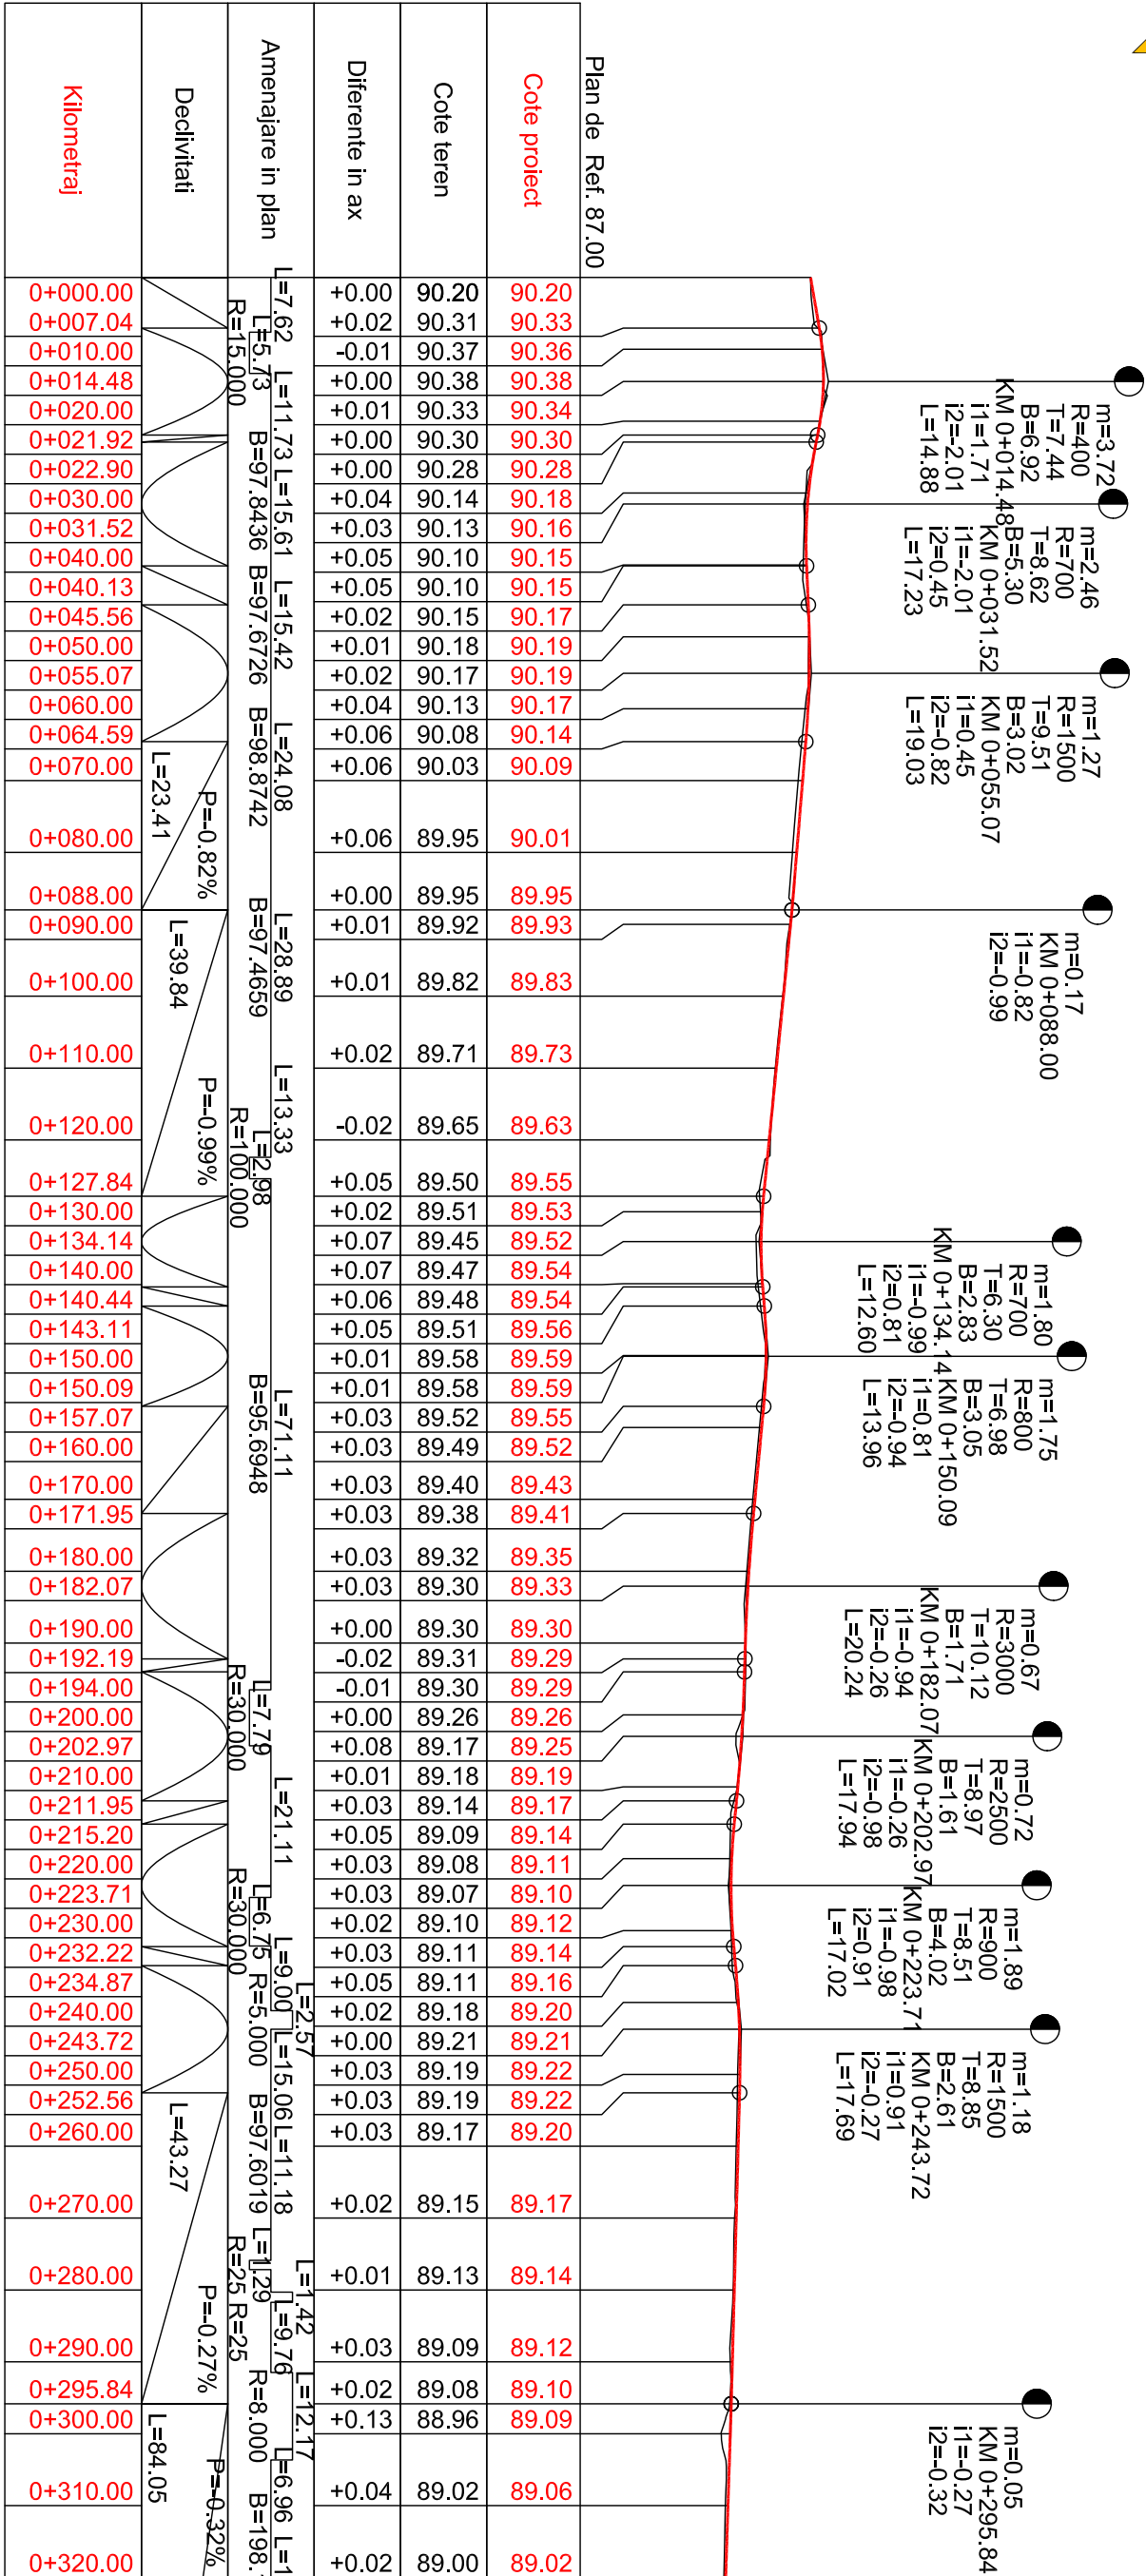


Aleea 18 Km 0.000 - 320.000 Scara: 1:1000/100

|  |  |   |  |
|--|--|---|--|
| <b>PROIECTANT GENERAL:</b><br><b>S.C. TOTAL ROAD S.R.L.</b><br>Adresa: Str. Micsorina, nr. 1, Bl. 13, Sc.3, Av.115 sector 6, Bucuresti<br>Tel: 0724.716.501; Fax: +40-3588.15.116<br>CUI: R 17918808 J 40 / 15081 / 2005 |  | <b>TOTAL ROAD</b>   |  |
| <b>BENEFICIAR:</b><br><b>PRIMĂRIA SECTORULUI 6</b><br>Adresa: Calea Pineriei, nr. 147-148, Sector 6, Bucuresti<br>Tel: 037.620.43.18; Fax: 037.620.44.46   |  | <b>Verificator</b>  |  |
| <b>TITLU PROIECT</b>   |  | <b>MODERNIZARE SISTEM RUTIER ALEI FĂRĂ DENUMIRE, ÎNTRU BLOCURI ÎN ZONA 3 - Str. MOINEȘTI - Bd. IULIU MANIU - Str. RĂSĂRITULUI - Str. MURGUTA SECTOR 6, BUCUREȘTI.</b> |  |
| <b>TITLU ACTIUNE</b>   |  | <b>LUCRĂRI DE SISTEMATIZARE VERTICALĂ - DRUMURI Aleea 18</b>  |  |
| <b>PROIECTAT</b><br>Ing. Viad COROCEA  |  | <b>PLANȘA</b>   |  |
| <b>ȘEF PROIECT</b><br>Ing. Mihai Corolan   |  | <b>EXEMPLAR NR. 1</b>   |  |
| <b>APROBAT</b><br>Ing. Cătălin GRUJANU   |  | <b>FAZA PROIECT</b><br><b>S.F.</b>  |  |
| <b>DATA: 06/2018</b>   |  | <b>SCARA: 1:1000 / 1:100</b>  |  |
| <b>NUME</b>  |  | <b>SEMNĂȚURA</b>  |  |
| <b>PROIECTAT</b>   |  | <b>VERIFICAT</b>  |  |
| <b>ȘEF PROIECT</b>   |  | <b>NUMĂR PROIECT</b><br><b>12.1/2018</b>  |  |
| <b>APROBAT</b>   |  | <b>NUMĂR PLANȘĂ</b><br><b>PL - 018</b>  |  |

PROFIL LONGITUDINAL ALEEA 19

Scara 1:1000 / 1:100

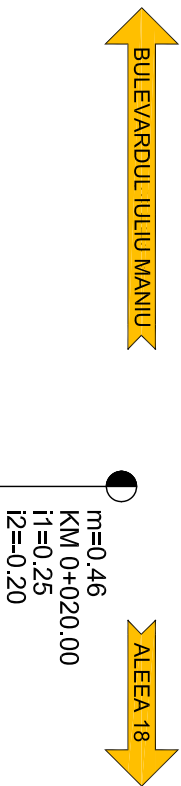

|                    |                       |          |          |          |                      |
|--------------------|-----------------------|----------|----------|----------|----------------------|
| Plan de Ref. 88.00 |                       |          |          |          |                      |
| Cote proiect       | 89.26                 | 89.29    | 89.31    | 89.29    | 89.26                |
| Cote teren         | 89.26                 | 89.27    | 89.28    | 89.18    | 89.19                |
| Diferente in ax    | +0.00                 | +0.02    | +0.03    | +0.11    | +0.08                |
|                    |                       |          |          |          | +0.06                |
| Amenajare in plan  | L=39.54<br>B=196.6663 |          |          |          |                      |
| Declivitati        | L=20.00<br>P=0.25%    | L=19.02  |          |          |                      |
| Kilometraj         | 0+000.00              | 0+010.00 | 0+020.00 | 0+030.00 | 0+039.02<br>0+039.54 |

Aleea 19 Km 0.000 - 39.543 Scara: 1:1000/100

PROIECTANT GENERAL:

S.C. TOTAL ROAD S.R.L.

Adresa: Str. Măgiora, nr. 1, Bl. 3, Sc. 3, Av. 115 sector 6, București  
Tel: 0724.716.501; Fax: +40-35383.15.116  
CUI R 17918988 J 40 / 1508 / 2005

M1

Modif

Data

PROIECTAT

VERIFICAT

ȘEF PROIECT

Verificator

BENEFICIAR:

PRIMĂRIA SECTORULUI 6

Adresa: Calea Pământului, nr. 147-148, Sector 6, București  
Tel: 037.620.43.18; Fax: 037.620.44.46

TITLU PROIECT

MODERNIZARE SISTEM RUTIER ALEI FĂRĂ DENUMIRE, ÎNTR-UN BLOC ÎN ZONA 3 - Str. MOINEȘTI - Bd. IULIU MANIU - Str. RĂSĂRITULUI - Str. MURGUTA SECTOR 6, BUCUREȘTI.

TITLU ACȚIUNE

LUCRĂRI DE SISTEMATIZARE VERTICALĂ - DRUMURI Aleea 19

NUME

SEMNĂȚURA

PROIECTAT

Ing. Viad COROCEA

ȘEF PROIECT

Ing. Mihai Corolian

APROBAT

Ing. Cătălin GRUJANU

EXEMPLAR NR. 1

FAZA PROIECT S.F.

NUMĂR PROIECT 12.1/2018

NUMĂR PLANȘĂ PL - 019


DATA: 06/2018

SCARA: 1:1000 / 1:100

Este interzisă copierea, multiplicarea și împrumutarea documentației fără aprobarea scrisă a S.C. TOTAL ROAD S.R.L.

# PROFIL LONGITUDINAL ALEEA 20

Scara 1:1000 / 1:100

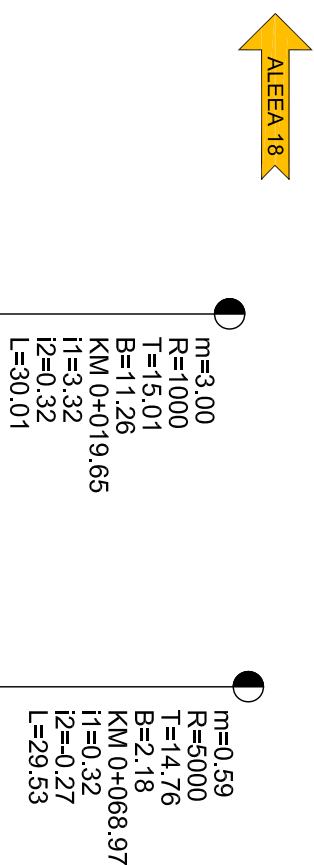


| Plan de Ref. 88.00 |            |            |
|--------------------|------------|------------|
| Cote proiect       | 89.21      | 89.21      |
|                    | 89.22      | 89.20      |
|                    | 89.35      | 89.34      |
|                    | 89.50      | 89.50      |
|                    | 89.72      | 89.72      |
|                    | 89.72      | 89.73      |
|                    | 89.82      | 89.86      |
|                    | 89.83      | 89.88      |
|                    | 89.84      | 89.90      |
|                    | 89.92      | 89.93      |
|                    | 89.94      | 89.94      |
|                    | 89.93      | 89.96      |
|                    | 89.95      | 89.97      |
|                    | 89.97      | 89.97      |
|                    | 89.91      | 89.96      |
|                    | 89.89      | 89.95      |
|                    | 89.94      | 89.94      |
| Cote teren         | 89.21      | 89.21      |
|                    | 89.22      | 89.20      |
|                    | 89.35      | 89.34      |
|                    | 89.50      | 89.50      |
|                    | 89.72      | 89.72      |
|                    | 89.72      | 89.73      |
|                    | 89.82      | 89.86      |
|                    | 89.83      | 89.88      |
|                    | 89.84      | 89.90      |
|                    | 89.92      | 89.93      |
|                    | 89.94      | 89.94      |
|                    | 89.93      | 89.96      |
|                    | 89.95      | 89.97      |
|                    | 89.97      | 89.97      |
|                    | 89.91      | 89.96      |
|                    | 89.89      | 89.95      |
|                    | 89.94      | 89.94      |
| Diferente in ax    | +0.00      |            |
|                    | -0.02      |            |
|                    | -0.01      |            |
|                    | +0.00      |            |
|                    | +0.00      |            |
|                    | +0.01      |            |
|                    | +0.04      |            |
|                    | +0.05      |            |
|                    | +0.06      |            |
|                    | +0.01      |            |
|                    | +0.00      |            |
|                    | +0.03      |            |
|                    | +0.02      |            |
|                    | +0.00      |            |
|                    | +0.05      |            |
|                    | +0.06      |            |
|                    | +0.00      |            |
| Amenajare in plan  | L=10.77    | L=5.96     |
|                    | L=25.000   | L=6.97     |
|                    | R=25.000   | L=12.401   |
|                    | R=6.000    | L=9.17     |
|                    |            | L=6.00     |
|                    |            | L=8.00     |
|                    |            | L=7.75     |
|                    |            | R=30.000   |
|                    |            | R=10.000   |
| Declivitati        | R=1000.000 | L=19.55    |
|                    | L=30.01    | P=0.32%    |
|                    |            | R=5000.000 |
|                    |            | L=29.53    |
| Kilometraj         | 0+000.00   |            |
|                    | 0+000.60   |            |
|                    | 0+004.65   |            |
|                    | 0+010.00   |            |
|                    | 0+019.65   |            |
|                    | 0+020.00   |            |
|                    | 0+030.00   |            |
|                    | 0+034.66   |            |
|                    | 0+040.00   |            |
|                    | 0+050.00   |            |
|                    | 0+054.21   |            |
|                    | 0+060.00   |            |
|                    | 0+068.97   |            |
|                    | 0+070.00   |            |
|                    | 0+080.00   |            |
|                    | 0+083.74   |            |
|                    | 0+089.52   |            |

Aleea 20 Km 0.000 - 89.516 Scara: 1:1000/100

|   |      |  |           |                       |
|---|------|--|-----------|-----------------------|
| PROIECTANT GENERAL:   |      |  |           |                       |
| S.C. TOTAL ROAD S.R.L.  |      |  |           |                       |
| Adresă: Str. Măgureanu, nr. 1, Bl.13, Sc.2, Ap.115 sector 6, București              |      |  |           |                       |
| Tel:0724/153501 Fax: +403326.13.106   |      |  |           |                       |
| CUI:R 17918988 J 40/15081/2005  |      |  |           |                       |
|  |      |  |           |                       |
| M1  |      |  |           |                       |
| Modif   | Data | PROIECTAT  | VERIFICAT | ȘEF PROIECT           |
| Verificator   |      |  |           |                       |
| TITLU PROIECT   |      | MODERNIZARE SISTEM RUTIER ALEI FĂRĂ DENUMIRE, ÎNTRU BLOCURI ÎN ZONA 3 - Str. MOINEȘTI - Bd. IULIU MANIU - Str. RĂSĂRITULUI - Str. MURGUTĂ SECTOR 6, BUCUREȘTI. |           |                       |
| TITLU ACȚIUNE   |      | LUCRĂRI DE SISTEMATIZARE VERTICALĂ - DRUMURI Aleea 20  |           |                       |
| PROIECTAT   |      | Ing. Vlad COROCEA  |           |                       |
| ȘEF PROIECT   |      | Ing. Mihai Corolan   |           |                       |
| APPROBAT  |      | Ing. Cătălin GRUJANU   |           |                       |
| DATA: 06/2018   |      | SCARA: 1:1000 / 1:100  |           |                       |
| EXEMPLAR NR. 1  |      | FAZA PROIECT S.F.  |           | NUMĂR PLANȘĂ PL - 020 |
|   |      | NUMĂR PROIECT 12.1/2018  |           |                       |
|   |      | PROFIL LONGITUDINAL ALEEA 20   |           |                       |

# PROFIL LONGITUDINAL ALEEA 21

Scara 1:1000 / 1:100

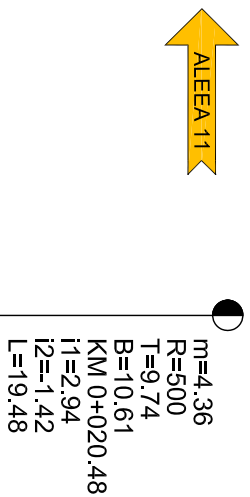

| Plan de Ref. 89.00 |            |                 |
|--------------------|------------|-----------------|
| Cote protect       | Cote teren | Diferente in ax |
| 90.28              | 90.37      | -0.09           |
| 90.57              | 90.61      | -0.04           |
| 90.59              | 90.63      | -0.04           |
| 90.77              | 90.77      | +0.00           |
| 90.77              | 90.78      | -0.01           |
| 90.74              | 90.75      | -0.01           |
| 90.74              | 90.75      | -0.01           |
| 90.60              | 90.60      | +0.00           |

Aleea 21 Km 0.000 - 39.822 Scara: 1:1000/100

|  |      |  |           |             |
|--|------|--|-----------|-------------|
| PROIECTANT GENERAL:  |      |  |           |             |
| S.C. TOTAL ROAD S.R.L.   |      |  |           |             |
| Adresă: Str. Măgura, nr. 1, Bl.13, Sc.1, Ap.15 sector 6, București   |      |  |           |             |
| Tel:0724.152017 Fax: +40-0538.13.116   |      |  |           |             |
| CUI:R 17918808 J 40/15081/2005   |      |  |           |             |
| <div><div>TOTAL</div>ROAD</div>  |      |  |           |             |
| M1   |      |  |           |             |
| Modif  | Data | PROIECTAT  | VERIFICAT | ȘEF PROIECT |
| Verificator  |      |  |           |             |
| TITLU PROIECT  |      | MODERNIZARE SISTEM RUTIER ALEI FĂRĂ DENUMIRE, ÎNTRU BLOCURI ÎN ZONA 3 - Str. MOINEȘTI - Bd. IULIU MANIU - Str. RĂSĂRITULUI - Str. MURGUTA SECTOR 6, BUCUREȘTI. |           |             |
| TITLU ACȚIUNE  |      | LUCRĂRI DE SISTEMATIZARE VERTICALĂ - DRUMURI Aleea 21  |           |             |
| PROIECTAT  |      | Ing. Vlad COROCEA  |           |             |
| ȘEF PROIECT  |      | Ing. Mihai Corolan   |           |             |
| APROBAT  |      | Ing. Catalin GRUJANU   |           |             |
| DATA: 06/2018  |      | SCARA: 1:1000 / 1:100  |           |             |
| EXEMPLAR NR. 1   |      | FAZA PROIECT S.F.  |           |             |
|  |      | NUMĂR PROIECT 12.1/2018  |           |             |
|  |      | NUMĂR PLANȘĂ PL - 021  |           |             |
| Este interzisă copierea, multiplicarea și împrumutarea documentației fără aprobarea scrisă a S.C.TOTAL ROAD S.R.L. |      |  |           |             |