


PROFIL TRANSVERSAL TIP I


scara 1:50

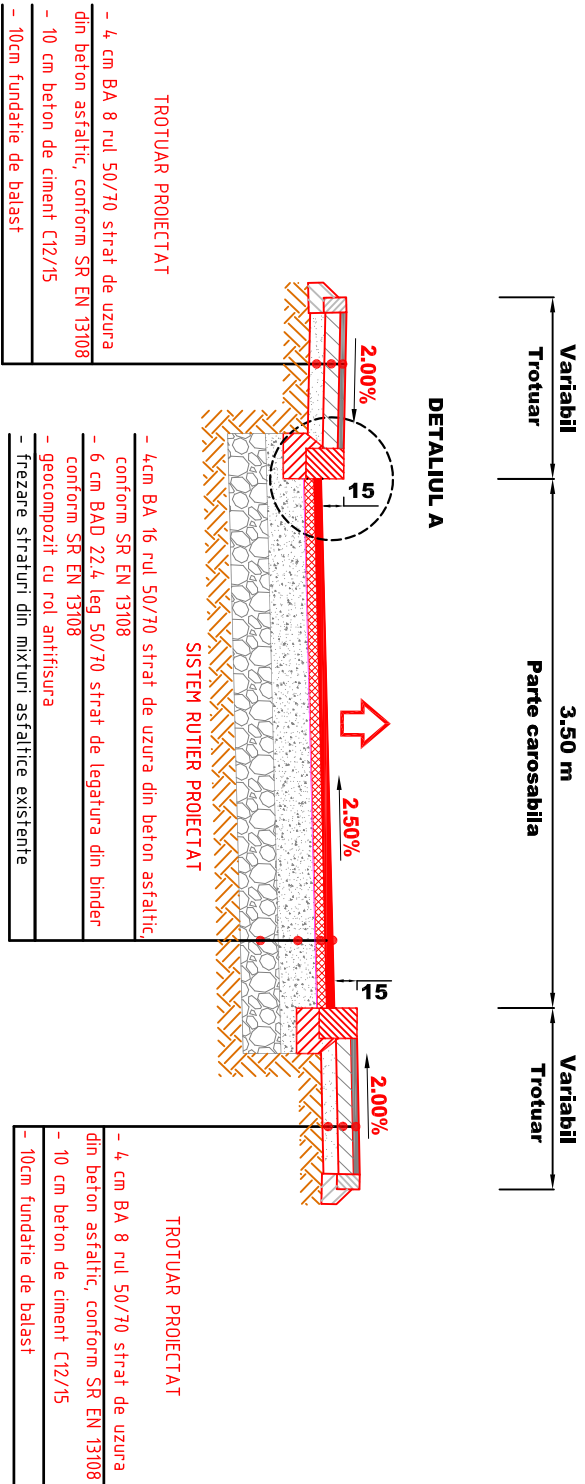

DETALIUL A

AMENAJARE GURA DE SCURGERE CU RAMA DIN FONTA TIP A


scara 1:20

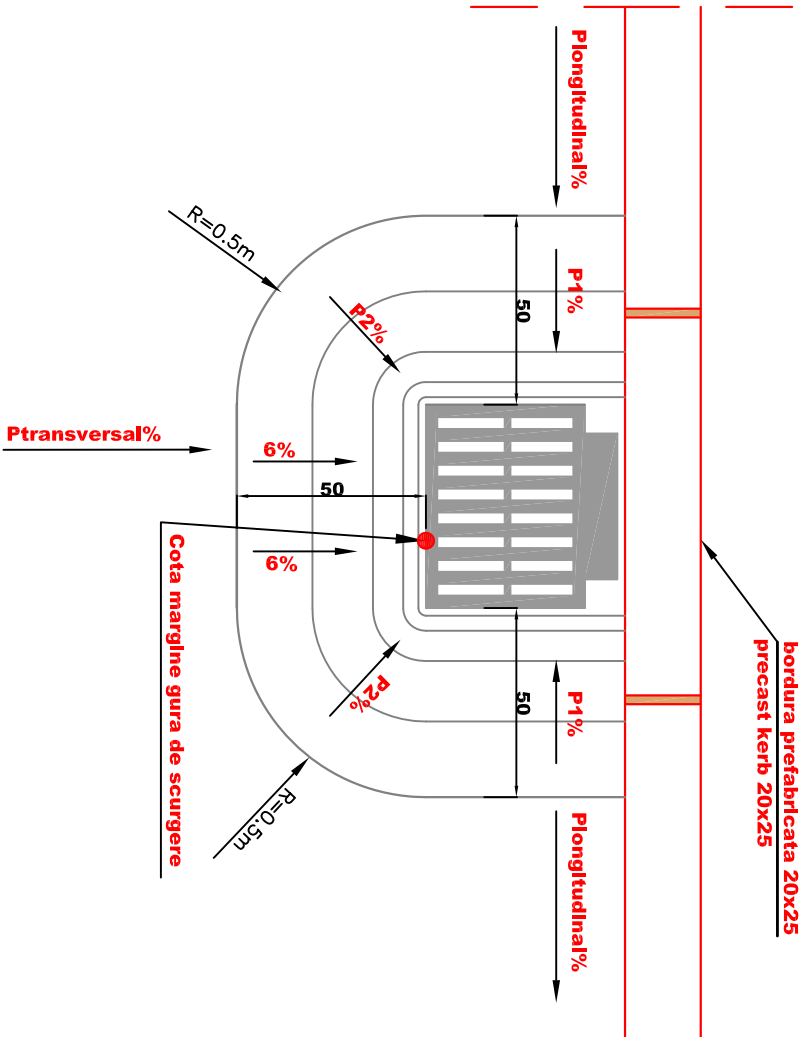

Categoria de importanta a lucrarilor conform HG 766/1997 este "C" (NORMALA)


DETALIUL A

Sc 1:50

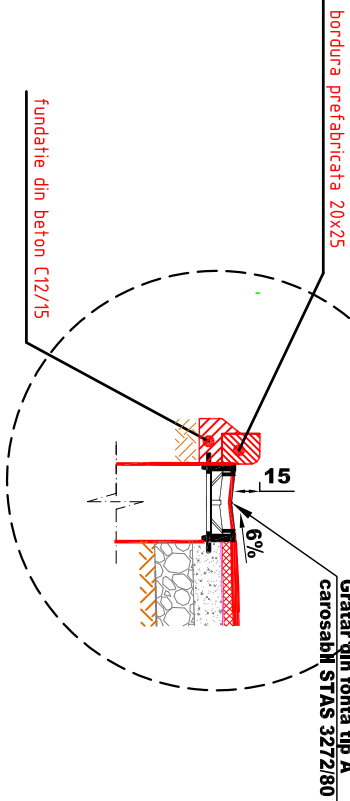


DETALIU BORDURA 20X25cm

SC. 1:20

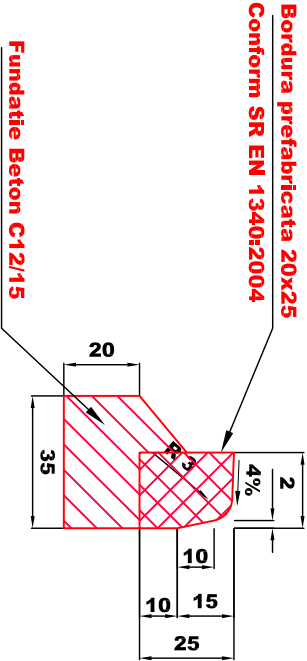

DETALIU BORDURA 10X15cm

SC. 1:20

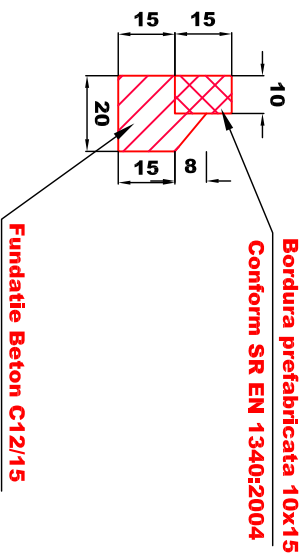

LEGENDA:

- Declivitatea din profilul longitudinal
- Declivitatea din profilul transversal
- Declivitatea din profilul transversal in zona gratarului
- Cota la marginea gratarului cu rama de fonta
- Declivitatea din profilul longitudinal in zona gratarului
- Declivitatea rezultata din racordarea declivitatilor P1% si 6%

NOTA :

- Cota margine gratar gura de scurgere se determina din profilul transversal in functie de cota in ax si de declivitatile de 2,5% si 6%;
- Declivitatea P1% se determina functie de cota margine rama gura de scurgere si de cota din profilul in lung corespunzatoare distantei de 50 de cm fata de marginea ramei gurii de scurgere;

PROIECTANT GENERAL:		S.C. TOTAL ROAD S.R.L.		TOTAL ROAD	
Adresa: Str. Nisiparia, nr. 1, Bl.13, Sc.2, Ap.115 sector 6, Bucuresti		Tel: 0724.715.501; Fax: +40-358.815.116		CUI R 17918608 J 40 / 15081 / 2005	
BENEFICIAR:		PRIMĂRIA SECTORULUI 6		Adresa: Calea Pivnei, nr. 147-148, Sector 6, Bucuresti	
Tel: 037.620.43.18; Fax: 037.620.44.46		TITLU PROIECT		MODERNIZARE SISTEM RUTER ALEI FĂRĂ DENUMIRE, ÎNTRU BLOCURI ÎN ZONA 3 - Str. MOINEȘTI - Bd. IULIU MANU - Str. RĂSĂRITULUI - Str. MURGUTA SECTOR 6, BUCUREȘTI.	
NUME		SEMNĂTURA		TITLU ACȚIUNE	
Ing. Viad COROCEA		Ing. Mihai Corohan		PLAȘA	
ȘEF PROIECT		Ing. Cătălin GRUJANU		FAZA PROIECT	
APROBAT		Ing. Cătălin GRUJANU		NUMĂR PROIECT	
DATA: 06/2018		SCARA: 1:50		NUMĂR PLAȘĂ	
Este interzisă copierea, multiplicarea și împrumutarea documentelor fără aprobarea scrisă a S.C. TOTAL ROAD S.R.L.		1		PTT - 001	