



PROFIL TRANSVERSAL TIP I  
scara 1:50

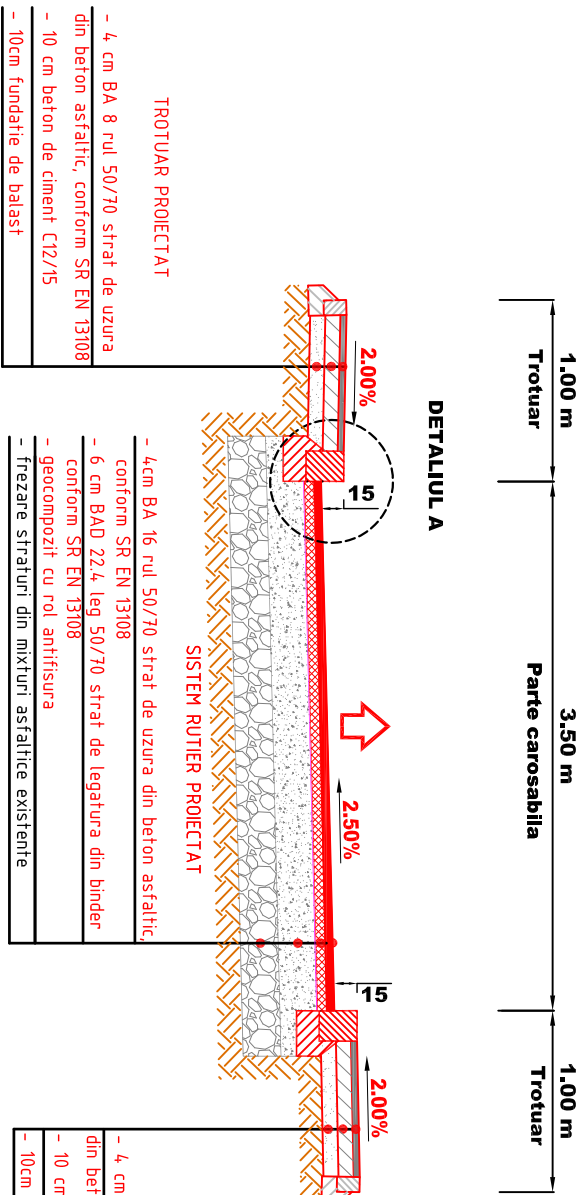


Categoria de importanta a lucrarilor conform HG 766/1997 este "C" (NORMALA)

DETALIUL A  
Sc 1:50

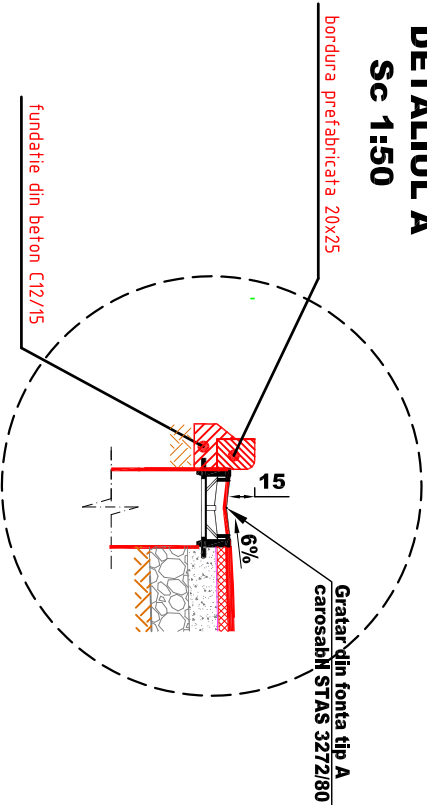


DETALIU BORDURA 20X25cm

Sc. 1:20

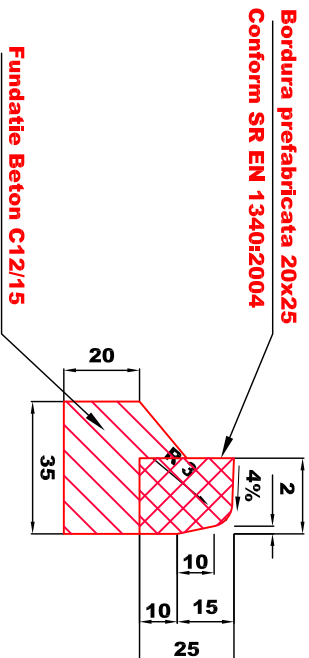


DETALIU BORDURA 10X15cm

Sc. 1:20

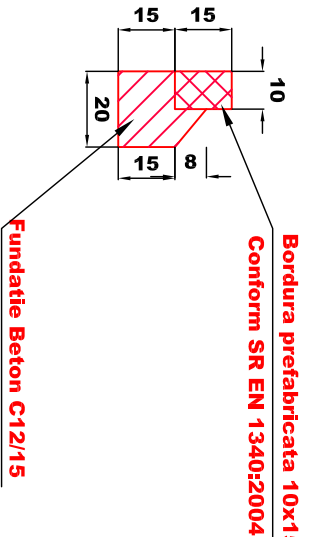

DETALIUL A  
AMENAJARE GURA DE SCURGERE CU RAMA DIN FONTA TIP A  
scara 1:20

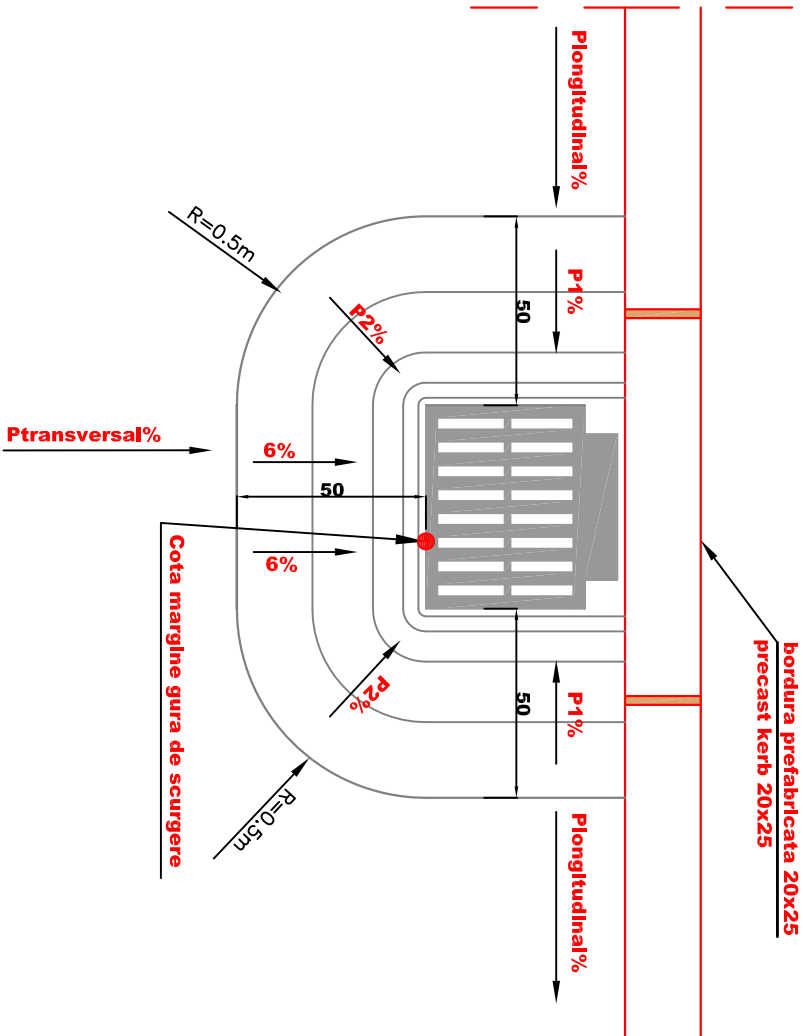

LEGENDA:

- Declivitatea din profilul longitudinal
- Declivitatea din profilul transversal
- Declivitatea din profilul transversal in zona gratarului
- Cota la marginea gratarului cu rama de fonta al guri de scurgere (cota impusa)
- Declivitatea din profilul longitudinal in zona gratarului
- Declivitatea rezultata din racordarea declivitatilor P1% si 6%


NOTA :

- Cota margine gratar gura de scurgere se determina din profilul transversal in functie de cota in ax si de declivitatile de 2,5% si 6%;
- Declivitatea P1% se determina functie de cota margine rama gura de scurgere si de cota din profilul in lung corespunzatoare distantei de 50 de cm fata de marginea ramei guri de scurgere;

PROIECTANT GENERAL: <b>S.C. TOTAL ROAD S.R.L.</b> Adresa: Str. Muzsoara, nr. 1, Bl.13, Sc.3, Ap.115 sector 6, Bucuresti Tel: 0724.715.207 - Fax: +40368.15.116 CUIR: 77918608 J 40 / 15081 / 2005				BENEFICIAR: <b>PRIMĂRIA SECTORULUI 6</b> Adresa: Calea Plevnei, nr. 147-148, Sector 6, Bucuresti Tel: 037.620.43.19 - Fax: 037.620.44.66			
M1							
Modif	Data	PROIECTAT	VERIFICAT				ŞEF PROIECT
Verificator				TITLU PROIECT	MODERNIZARE SISTEM RUTIER ALEI FĂRĂ DENUMIRE, ÎNTRU BLOCURI ÎN ZONA 3 - Str. MOINEȘTI - Bd. IULIU MANIU - Str. RĂSARITULUI - Str. MURGUTA SECTOR 6, BUCUREȘTI.		
				TITLU ACȚIUNE	LUCRĂRI DE SISTEMATIZARE VERTICALĂ - DRUMURI Zona 3		
				PROIECTAT	Ing. Vlad COROCEA		
				ŞEF PROIECT	Ing. Mihai Corolan		
				APROBAT	Ing. Cătălin GRUJANU		
DATA: 06/2018				SCARA: 1:50			
Este interzisă copierea, multiplicarea și împrumutarea documentului fără aprobarea scrisă a S.C. TOTAL ROAD S.R.L.				EXEMPLAR NR. 1	FAZA PROIECT	NUMĂR PROIECT 12.1/2018	NUMĂR PLANȘĂ PTT - 001

PROFIL TRANSVERSAL TIP II


scara 1:50

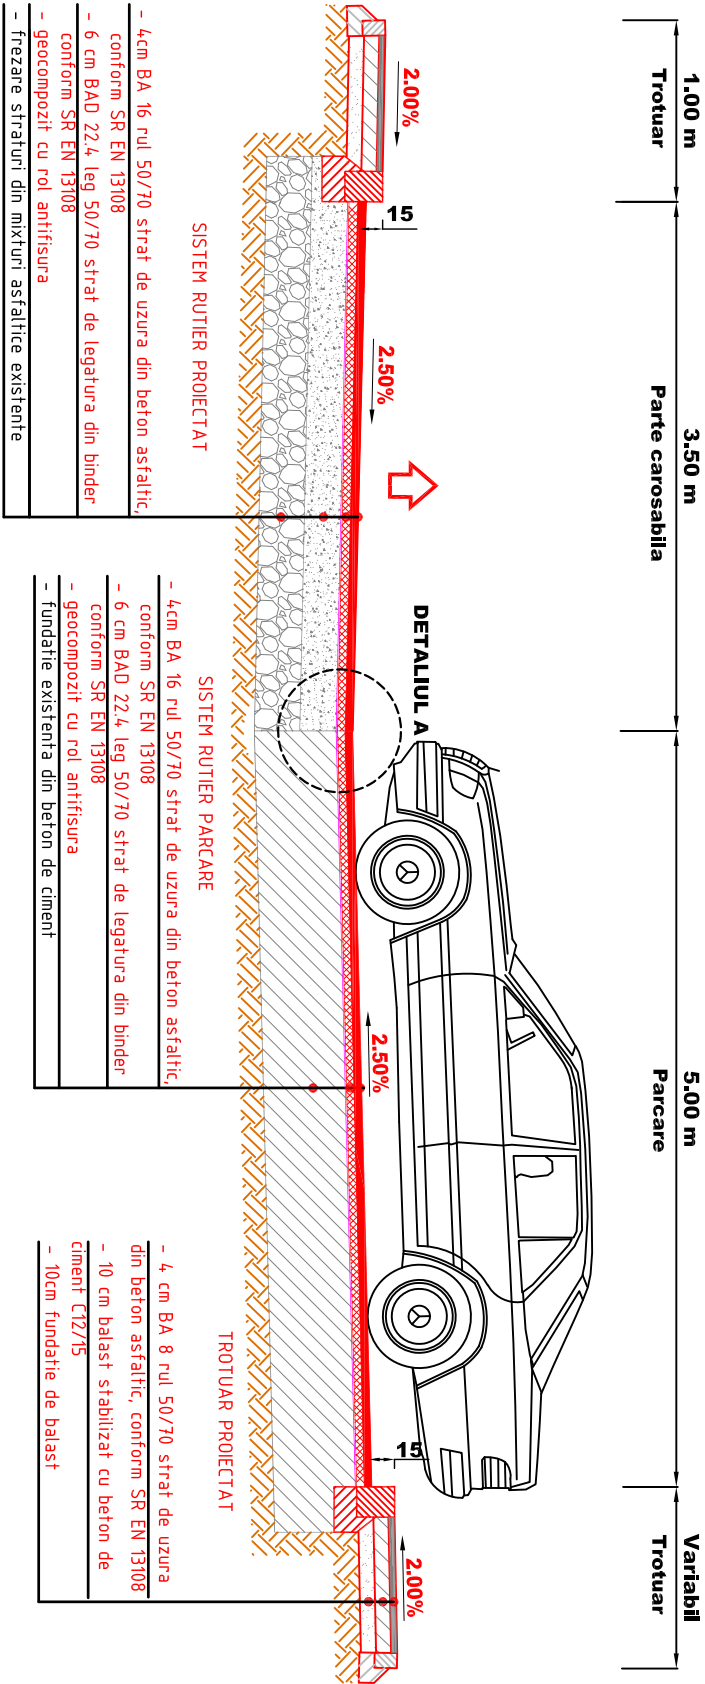

Categoria de importanta a lucrarilor conform HG 766/1997 este "C" (NORMALA)

DETALIUL A


Sc 1:50

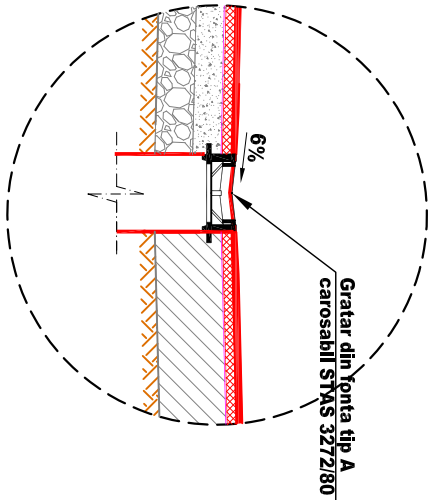

DETALIU BORDURA 20X25cm

Sc. 1:20


Bordura prefabricata 20x25  
Conform SR EN 1340:2004

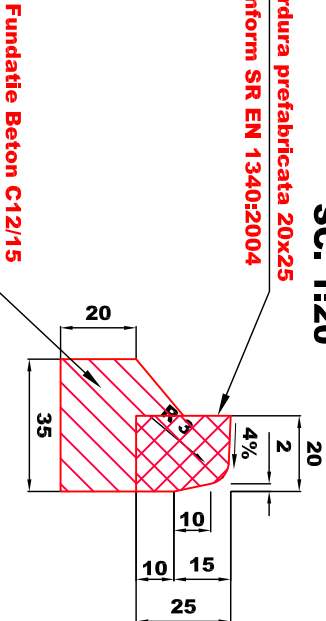

DETALIU BORDURA 10X15cm

Sc. 1:20


Bordura prefabricata 10x15  
Conform SR EN 1340:2004

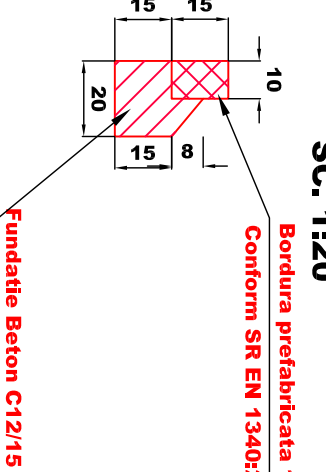

DETALIUL A



AMENAJARE GURA DE SCURGERE CU RAMA DIN FONTA TIP A

scara 1:20

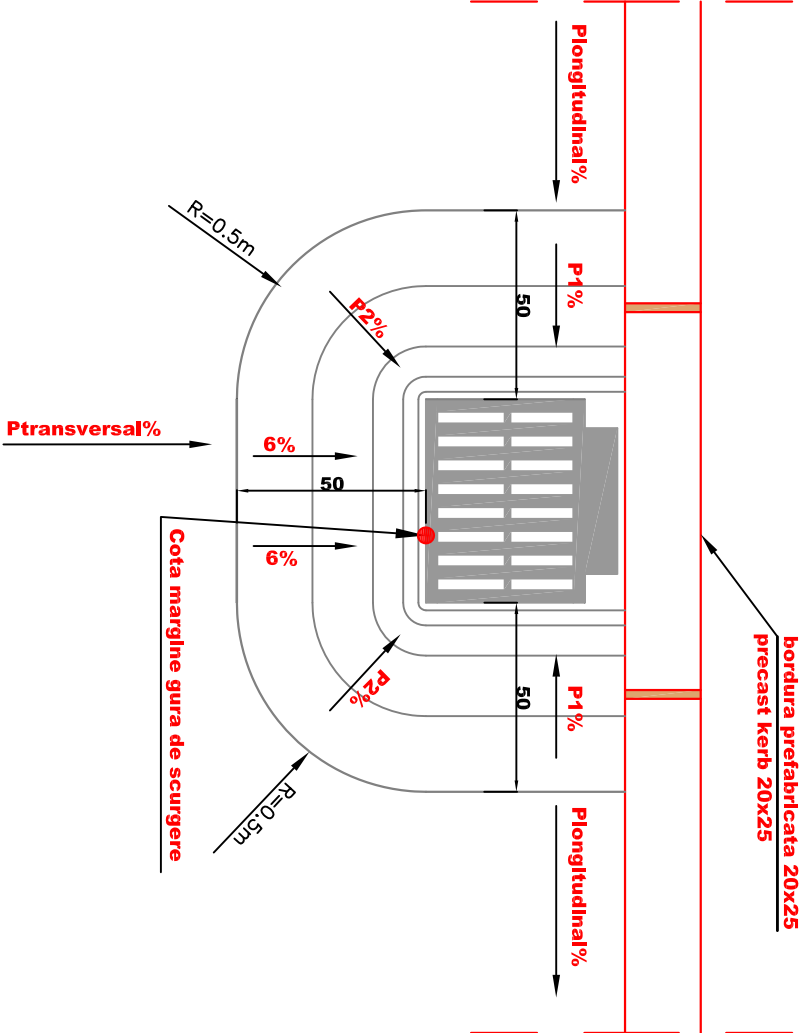


LEGENDA:

- Plongitudinal%**
    - Ptransversal%**
    - 6%**
  - Cota margine gura de scurgere**
    - P1%**
    - P2%**
- NOTA :**
- Cota margine gratar gura de scurgere se determina din profilul transversal in functie de cota in ax si de declivitatile de 2,5% si 6%;
  - Declivitatea P1% se determina functie de cota margine rama gura de scurgere si de cota din profilul in lung corespunzatoare distantei de 50 de cm fata de marginea ramei guri de scurgere;

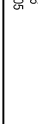 
PROIECTANT GENERAL:									
S.C. TOTAL ROAD S.R.L.									
Adresa: Str. Muzsoara, nr. 1, Bl.13, Sc.3, Ap.115 sector 6, București									
Tel: 0724.715.207 - Fax: 4035383.15.116									
CUIR 17918808 J 40 / 15081 / 2005									
BENEFICIAR:									
PRIMĂRIA SECTORULUI 6									
Adresa: Calea Plevnei, nr. 147-148, Sector 6, București									
Tel: 037.620.43.19 Fax: 037.620.44.46									
		NUME		SEMNĂTURA					
PROIECTAT		Ing. Vlad COROCEA							
ŞEF PROIECT		Ing. Mihai Corolan							
APROBAT		Ing. Cătălin GRUJANU							
DATA: 06/2018		SCARA: 1:50							

PROFIL TRANSVERSAL TIP III  
scara 1:50

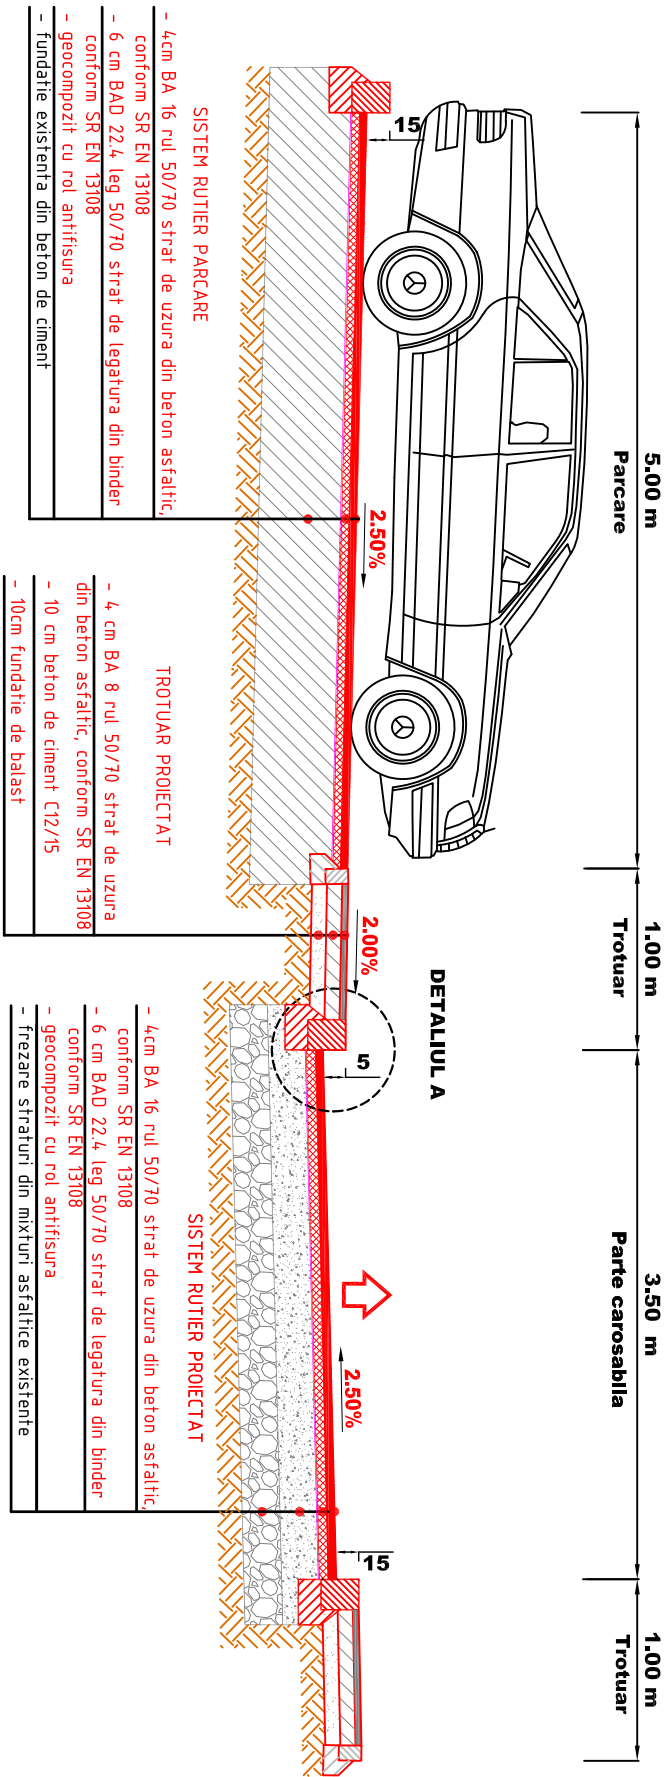


Categoria de importanta a lucrarilor conform HG 766/1997 este "C" (NORMALA)


DETALIUL A  
Sc 1:50

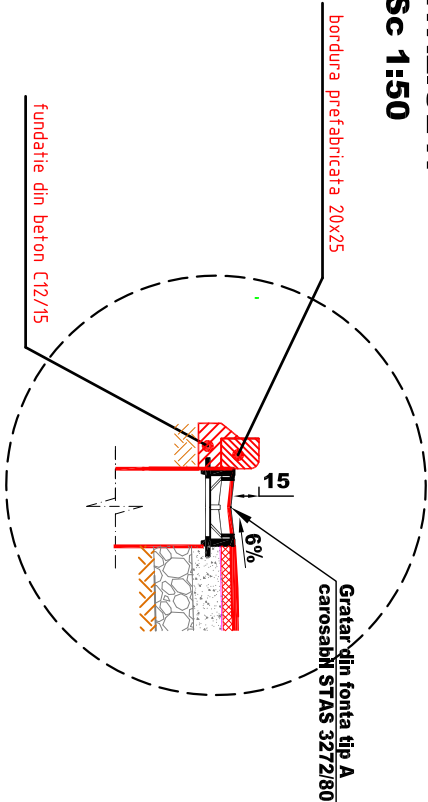


DETALIU BORDURA 20X25cm  
SC. 1:20

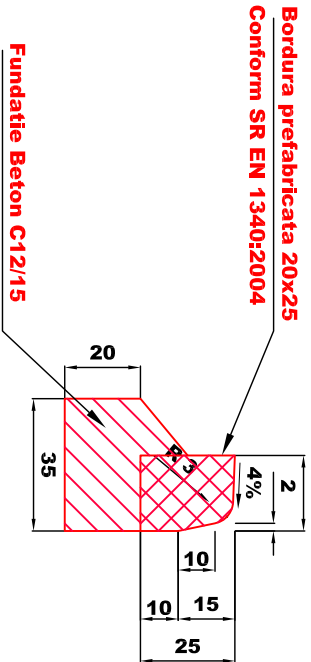

DETALIU BORDURA 10X15cm  
SC. 1:20

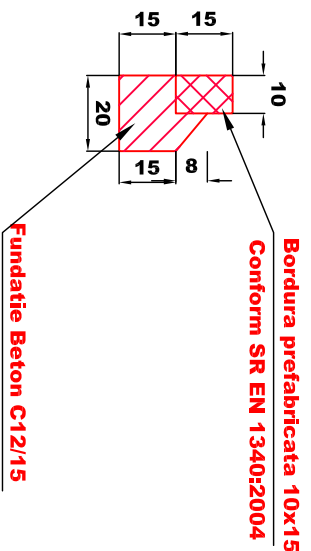

DETALIUL A  
AMENAJARE GURA DE SCURGERE CU RAMA DIN FONTA TIP A  
scara 1:20

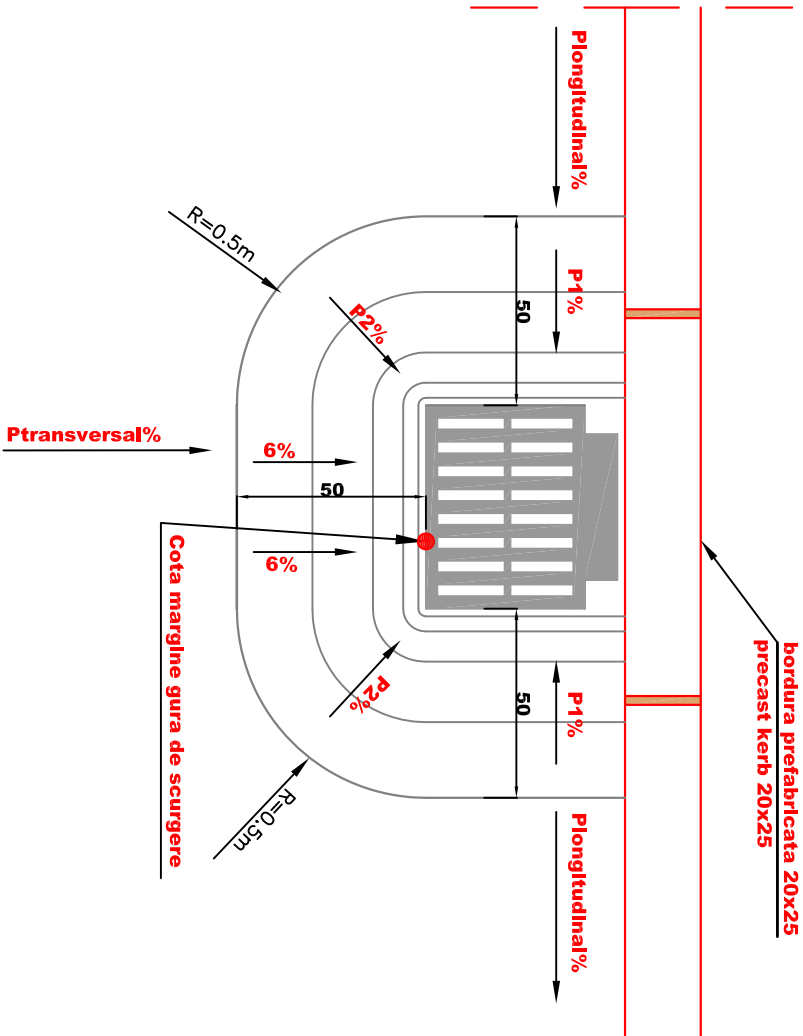

LEGENDA:

- Declivitatea din profilul longitudinal
- Declivitatea din profilul transversal
- Declivitatea din profilul transversal in zona gratarului
- Cota la marginea gratarului cu rama de fonta al guri de scurgere (cota impusa)
- Declivitatea din profilul longitudinal in zona gratarului
- Declivitatea rezultata din racordarea declivitatilor P1% si 6%

NOTA :

- Cota margine gratar gura de scurgere se determina din profilul transversal in functie de cota in ax si de declivitatile de 2,5% si 6%;
- Declivitatea P1% se determina functie de cota margine rama gura de scurgere si de cota din profilul in lung corespunzatoare distantei de 50 de cm fata de marginea ramei guri de scurgere;

PROIECTANT GENERAL:		S.C. TOTAL ROAD S.R.L.		M1		Verificator		S.F. PROIECT	
Adresa: Str. Muzicanta, nr. 1, Bl.13, Sc.3, Ap.15 sector 6, Bucuresti		Tel: 0724.715.201 Fax: +40368.15.116		Modif		Data		PROIECTAT	
CUIR 17918608 J 40 / 15081 / 2005		Tel: 0724.715.201 Fax: +40368.15.116		Verificator		Data		VERIFICAT	
BENEFICIAR:		PRIMĂRIA SECTORULUI 6		TITLU PROIECT		MODERNIZARE SISTEM RUTIER ALEI FĂRĂ DENUMIRE, ÎNTRU BLOCURI ÎN ZONA 3 - Str. MOINEȘTI - Bd. IULIU MANIU - Str. RĂȘARITULUI - Str. MURGUTA SECTOR 6, BUCUREȘTI.		LUCRĂRI DE SISTEMATIZARE VERTICALĂ - DRUMURI	
Adresa: Calea Plevnei, nr. 147-148 Sector 6, București		Tel: 037.620.43.19 Fax: 037.620.44.6		TITLU ACȚIUNE		LUCRĂRI DE SISTEMATIZARE VERTICALĂ - DRUMURI		Zona 3	
PROIECTAT		Ing. Vlad COROCEA		PLANȘA		PROFIL TRANSVERSAL TIP III - Aleea 2			
ȘEF PROIECT		Ing. Mihai Corolan		EXEMPLAR NR. 1		FAZA PROIECT		NUMĂR PROIECT	
APROBAT		Ing. Cătălin GRUJANU		S.F.		NUMĂR PROIECT		NUMĂR PLANȘĂ	
DATA: 06/2018		SCARA: 1:50		1		S.F.		12.1/2018	
Este interzisă copierea, multiplicarea și împrumutarea documentului fără aprobarea scrisă a S.C. TOTAL ROAD S.R.L.								PTT - 003	