



PROFIL TRANSVERSAL TIP I
scara 1:50

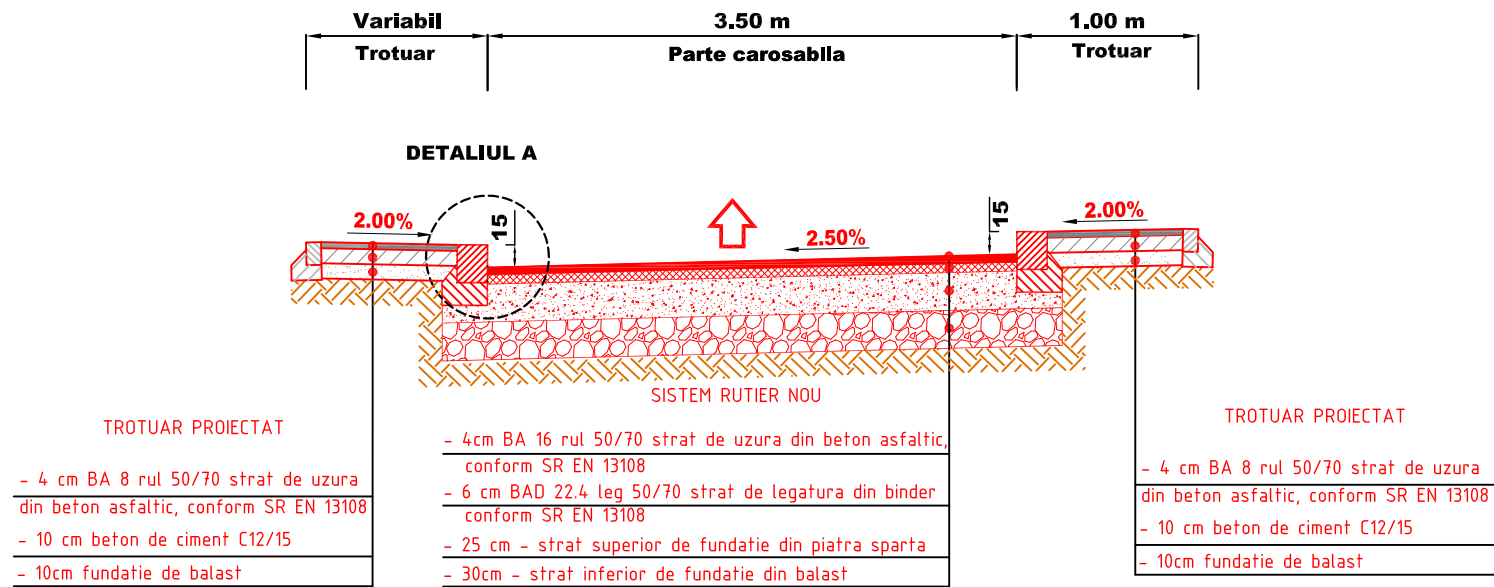


DETALIUL A
AMENAJARE GURA DE SCURGERE CU RAMA DIN FONTA TIP A
scara 1:20

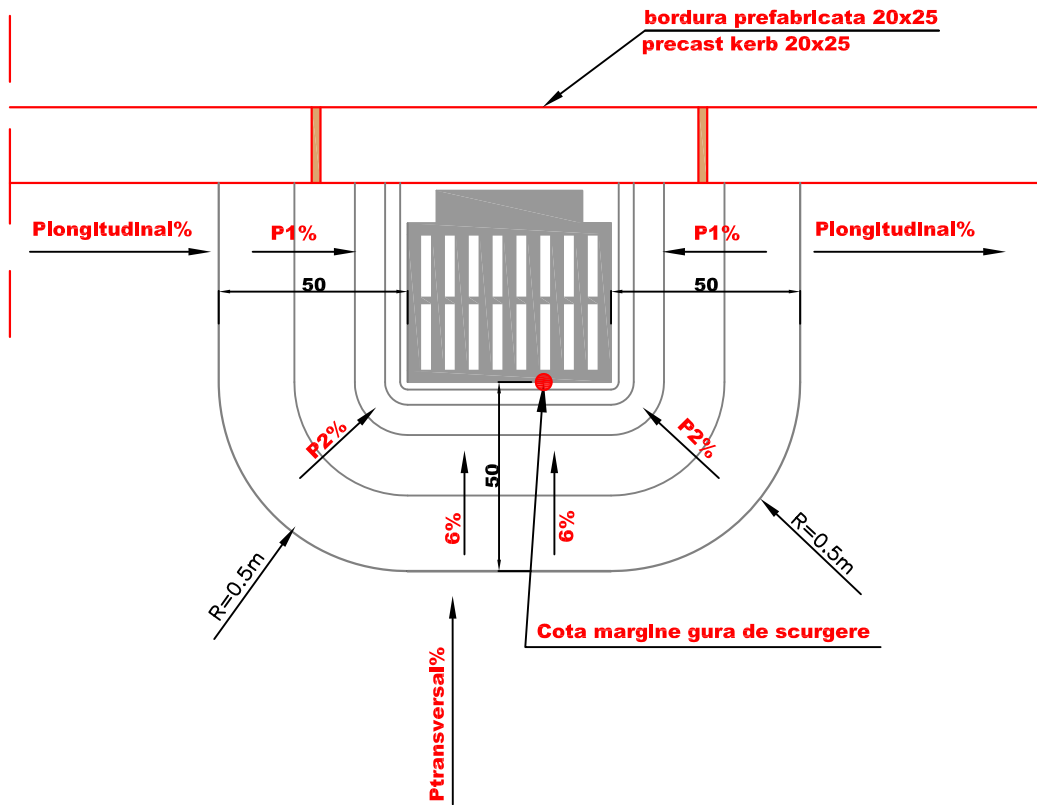

Categoria de importanta a lucrarilor conform HG 766/1997 este "C" (NORMALA)

DETALIUL A
Sc 1:50

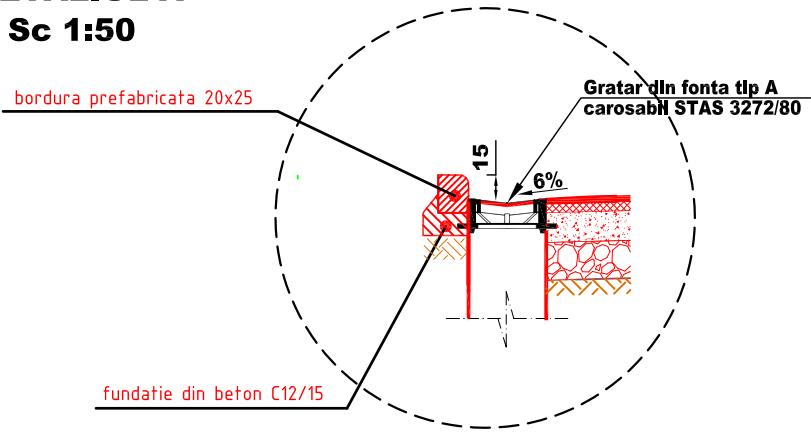


LEGENDA:

- Plongitudinal%** - Declivitatea din profilul longitudinal
Ptransversal% - Declivitatea din profilul transversal
6% - Declivitatea din profilul transversal in zona gratarului
Cota margine gura de scurgere - Cota la marginea gratarului cu rama de fonta al gurii de scurgere (cota impusa)
P1% - Declivitatea din profilul longitudinal in zona gratarului
P2% - Declivitatea rezultata din racordarea declivitatilei P1% si 6%


NOTA :

- Cota margine gratar gura de scurgere se determina din profilul transversal in functie de cota in ax si de declivitatile de 2,5% si 6%;
- Declivitatea P1% se determina functie de cota margine rama gura de scurgere si de cota din profilul in lung corespunzatoare distantei de 50 de cm fata de marginea ramei gurii de scurgere;

DETALIU BORDURA 20X25cm
SC. 1:20

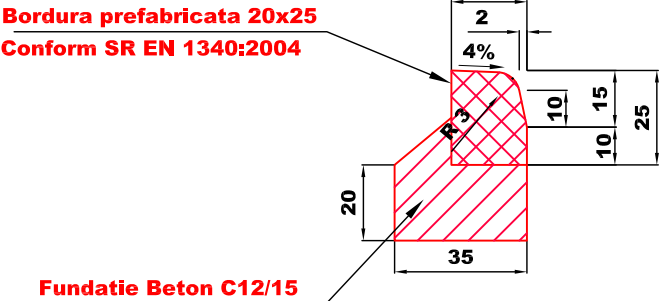

DETALIU BORDURA 10X15cm
SC. 1:20

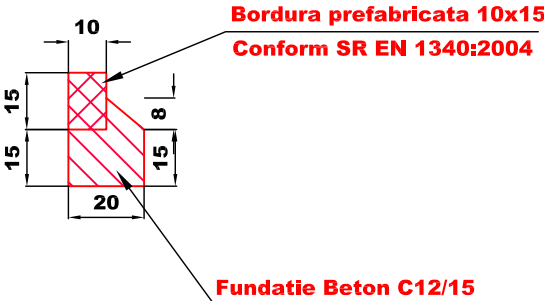

PROIECTANT GENERAL: S.C. TOTAL ROAD S.R.L. Adresa: Str. Nucsoara, nr. 1, Bl.13, Sc.3, Ap.115 sector 6, Bucuresti Tel: 0724.715.501; Fax: +40-35.88.15.116 CUI R.17918608 J 40 / 15081 / 2005		M1			
TOTAL ROAD		Modif	Data	PROIECTAT	VERIFICAT
		ŞEF PROIECT			
BENEFICIAR: PRIMĂRIA SECTORULUI 6 Adresa: Calea Plevnei, nr. 147-149, Sector 6, Bucuresti Tel: 037.620.43.19; Fax: 037.620.44.46		Verificator			
TITLU PROIECT		MODERNIZARE SISTEM RUTIER ALEI FĂRĂ DENUMIRE, ÎNTRE BLOCURI ÎN ZONA 3 - Str. MOINEȘTI - Bd. IULIU MANIU - Str. RĂȘĂRITULUI - Str. MURGUTA SECTOR 6, BUCUREȘTI.			
TITLU ACȚIUNE		LUCRĂRI DE SISTEMATIZARE VERTICALĂ - DRUMURI Zona 3			
PROIECTAT	Ing. Vlad COROCEA	PLANȘA			
ŞEF PROIECT	Ing. Mihai Corolan	PROFIL TRANSVERSAL TIP I - Aleea 20			
APROBAT	Ing. Cătălin GRUIANU				
DATA: 06/2018	SCARA: 1:50	EXEMPLAR NR. 1	FAZA PROIECT S.F.	NUMĂR PROIECT 12.1/2018	NUMĂR PLANȘĂ PTT - 001
Este interzisă copierea, multiplicarea și împrumutarea documentației fără aprobarea scrisă a S.C.TOTAL ROAD S.R.L.					

