



PROFIL TRANSVERSAL TIP I
scara 1:50

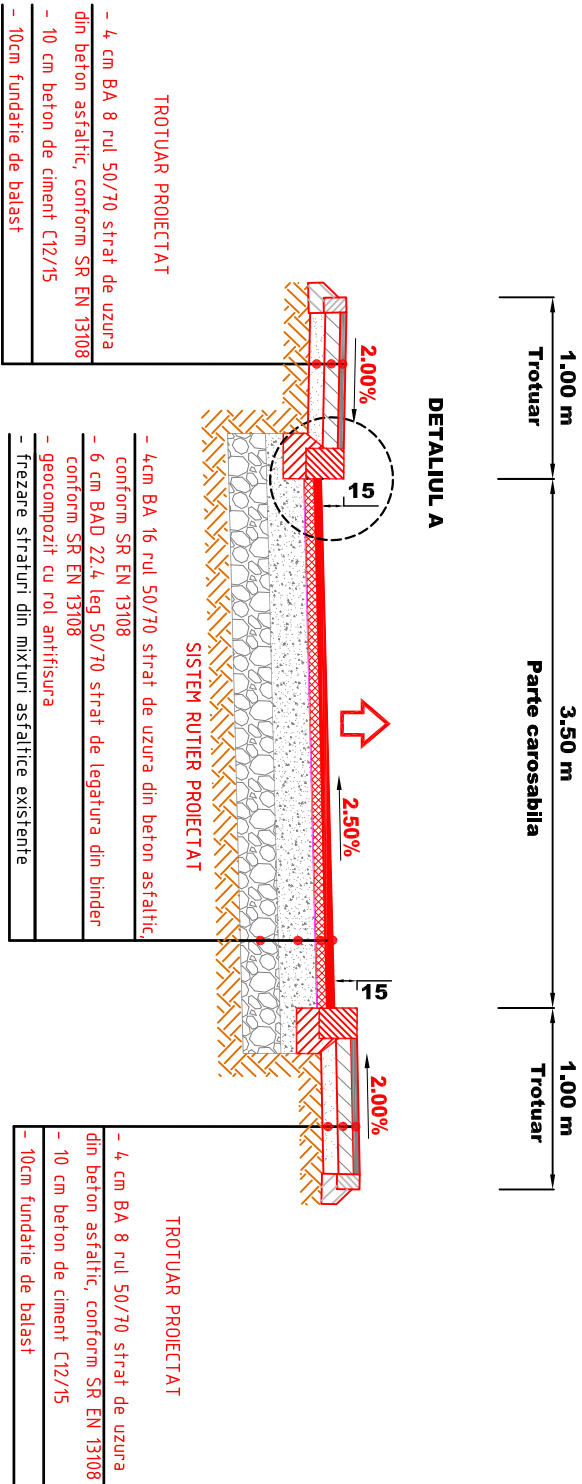


Categoria de importanta a lucrarilor conform HG 766/1997 este "C" (NORMALA)

DETALIUL A
Sc 1:50

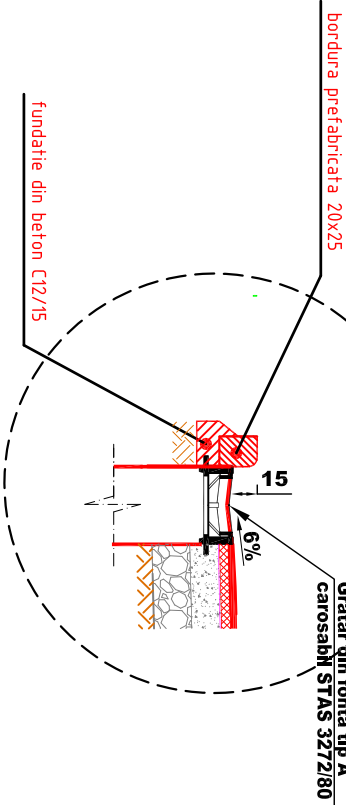


DETALIUL B BORDURA 20X25cm

Sc. 1:20

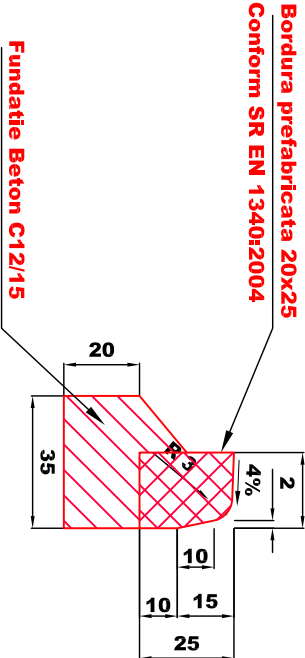


DETALIUL C BORDURA 10X15cm

Sc. 1:20

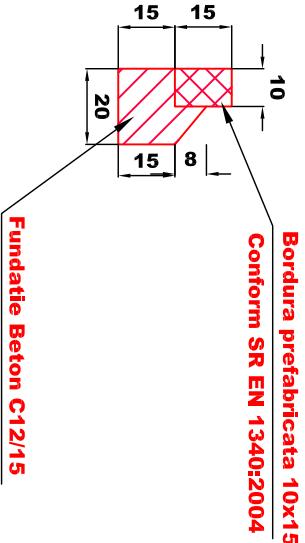

DETALIUL A
AMENAJARE GURA DE SCURGERE CU RAMA DIN FONTA TIP A
scara 1:20

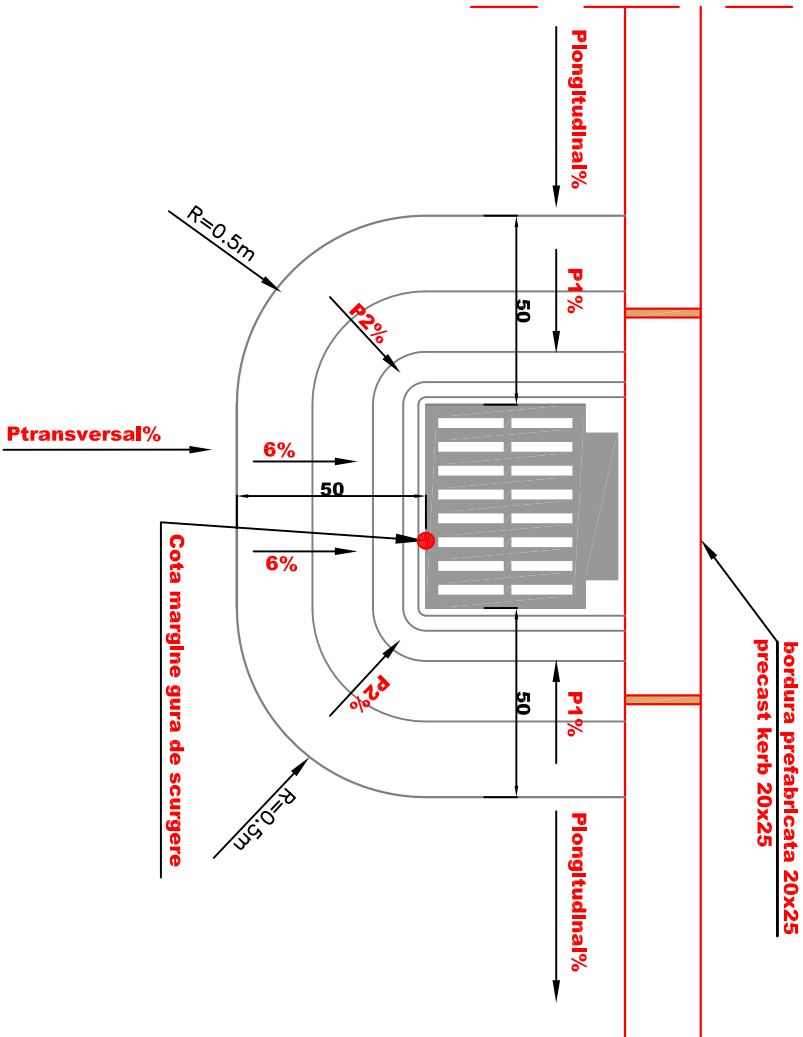

LEGENDA:


- Declivitatea din profilul longitudinal
- Declivitatea din profilul transversal
- Declivitatea din profilul transversal in zona gratarului
- Cota la marginea gratarului cu rama de fonta al guri de scurgere (cota impusa)
- Declivitatea din profilul longitudinal in zona gratarului
- Declivitatea rezultata din racordarea declivitatilor P1% si 6%

NOTA :

- Cota margine gratar gura de scurgere se determina din profilul transversal in functie de cota in ax si de declivitatile de 2,5% si 6%;
- Declivitatea P1% se determina functie de cota margine rama gura de scurgere si de cota din profilul in lung corespunzatoare distantei de 50 de cm fata de marginea ramei guri de scurgere;


PROIECTANT GENERAL: S.C. TOTAL ROAD S.R.L. Adresa: Str. Nisporina, nr. 1, Bl.13, Sc.2, Ap.115 sector 6, Bucuresti Tel: 0724.715.501; Fax: +40-358.815.116 CUI R 17918608 J 40 / 15081 / 2005		M1		Modif		Data		PROIECTAT		VERIFICAT		ŞEF PROIECT	
BENEFICIAR: PRIMĂRIA SECTORULUI 6 Adresa: Calea Pivnei, nr. 147-148, Sector 6, Bucuresti Tel: 037.620.43.18; Fax: 037.620.44.46		Verificator		TITLU PROIECT		MODERNIZARE SISTEM RUTIER ALEI FĂRĂ DENUMIRE, ÎNTR-UN BLOCURI/IN ZONA 3 - Str. MOINEȘTI - Bd. IULIU MANU - Str. RĂSĂRITULUI - Str. MURGUTA SECTOR 6, BUCUREȘTI.		TITLU ACȚIUNE		LUCRĂRI DE SISTEMATIZARE VERTICALĂ - DRUMURI Zona 3		ŞEF PROIECT	
PROIECTAT		Ing. Viad COROCEA		SEMNĂTURA		PLANȘA		PROFIL TRANSVERSAL TIP I - Aleea 5		NUMĂR PROIECT		NUMĂR PLANȘĂ	
ŞEF PROIECT		Ing. Mihai Corohan		APROBAT		Ing. Cătălin GRUJANU		EXEMPLAR NR. 1		FAZA PROIECT		NUMĂR PROIECT	
DATA: 06/2018		SCARA: 1:50		S.F.		12.1/2018		PTT - 001		P.T. - 001		P.T. - 001	

PROFIL TRANSVERSAL TIP II
SCARA 1:50

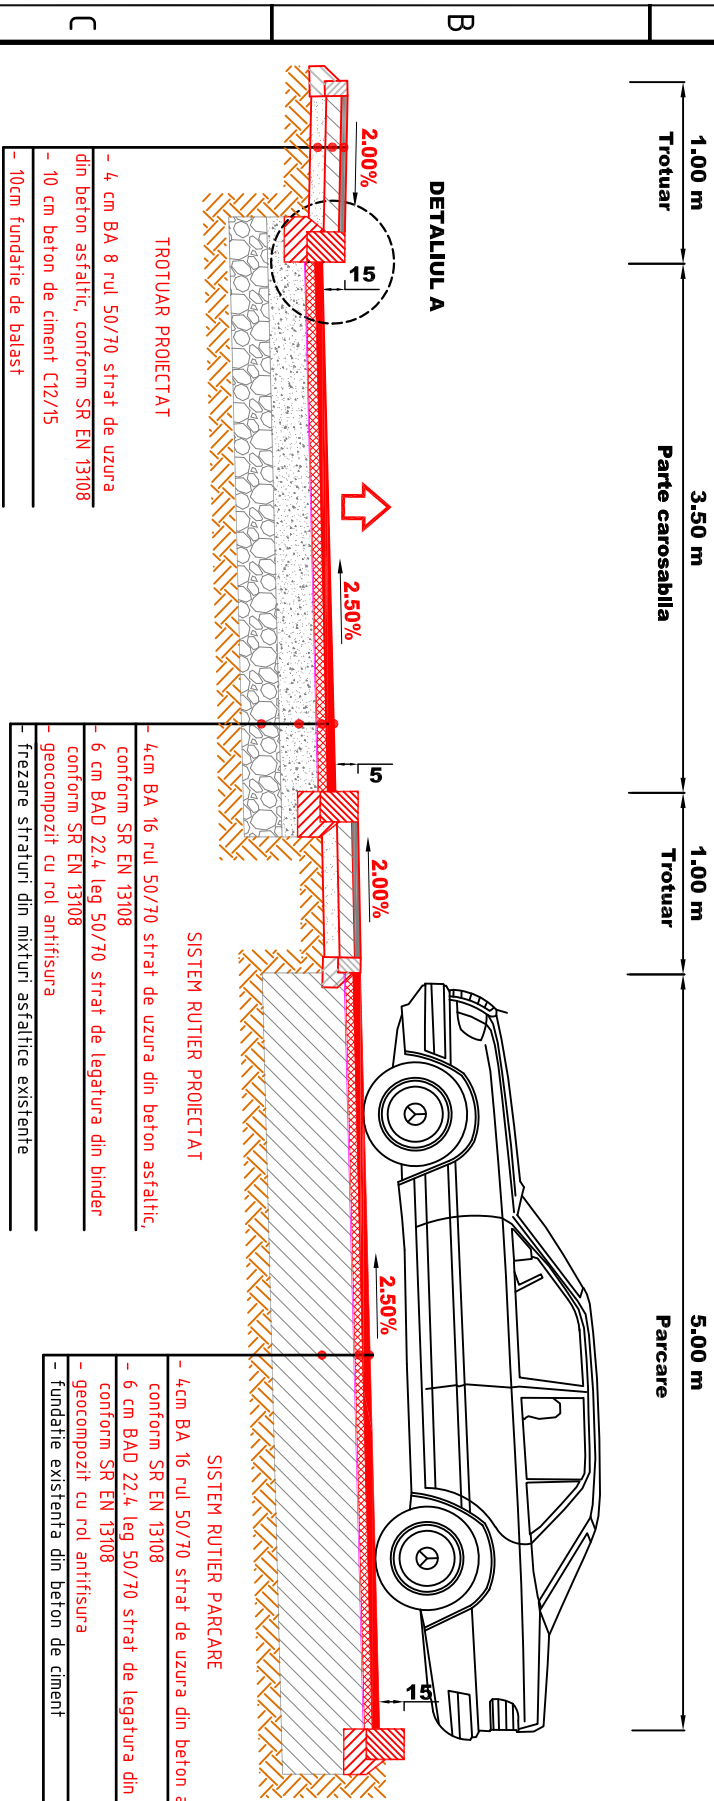

Categoria de importanta a lucrarilor conform HG 766/1997 este "C" (NORMALA)


DETALIUL A
Sc 1:50

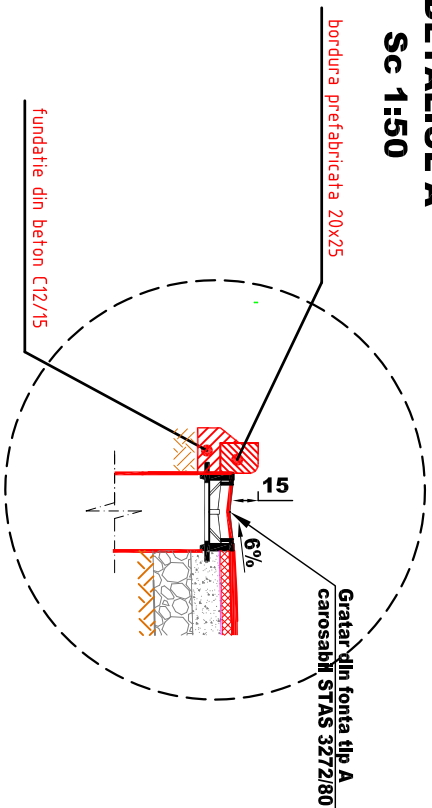

DETALIU BORDURA 20X25cm

Sc. 1:20


Bordura prefabricata 20x25
Conform SR EN 1340:2004

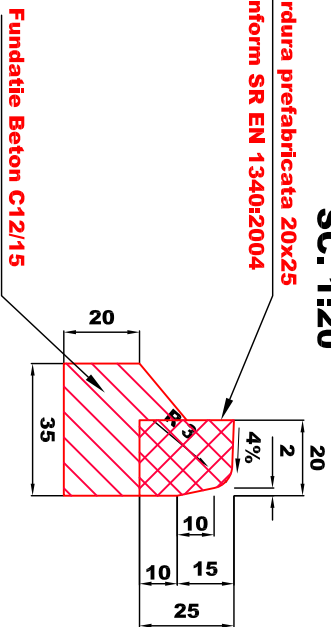


DETALIU BORDURA 10X15cm

Sc. 1:20

Bordura prefabricata 10x15
Conform SR EN 1340:2004

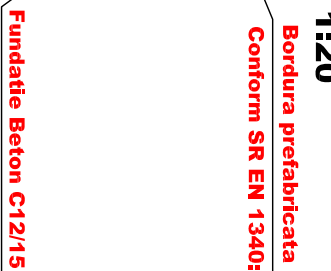

DETALIUL A
AMENAJARE GURA DE SCURGERE CU RAMA DIN FONTA TIP A
scara 1:20

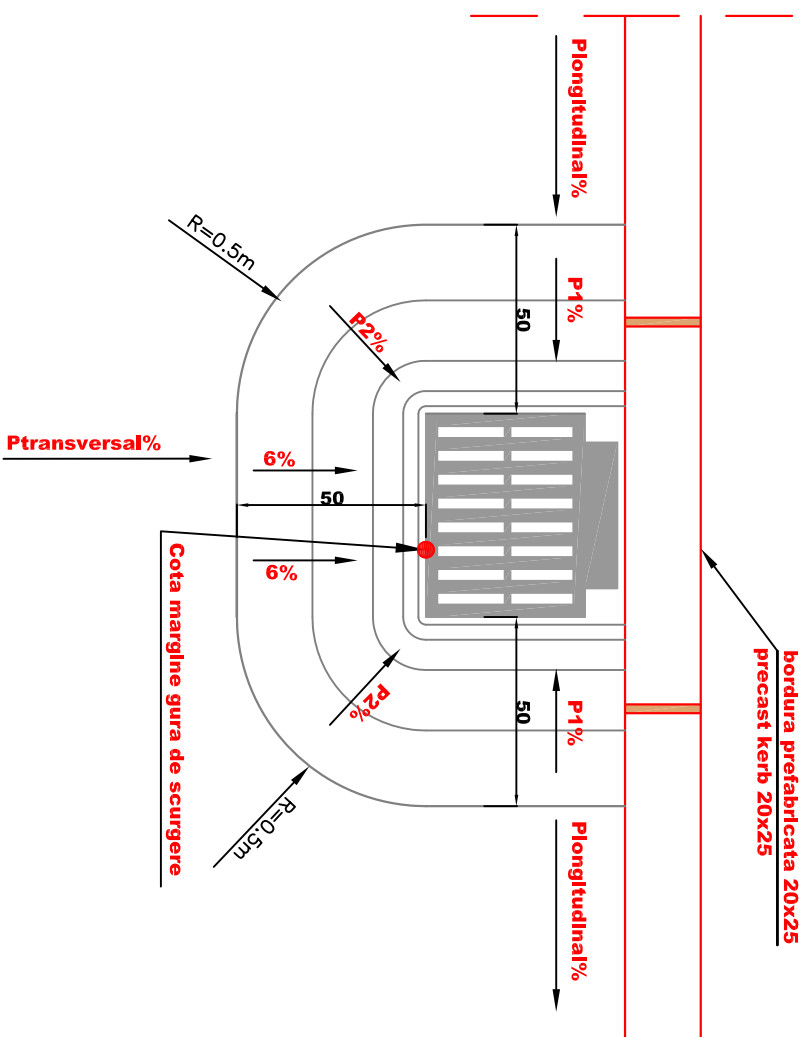

LEGENDA:

- Plongitudinal%
 - Ptransversal%
 - 6%
- Cota margine gura de scurgere
 - P1%
 - P2%
- NOTA :
 - Cota margine gratar gura de scurgere se determina din profilul transversal in functie de cota in ax si de declivitate de 2,5% si 6%;
 - Declivitatea P1 % se determina functie de cota margine rama gura de scurgere si de cota din profilul in lung corespunzatoare distantei de 50 de cm fata de marginea ramei guri de scurgere;
- LEGENDA:
 - Declivitatea din profilul longitudinal
 - Declivitatea din profilul transversal
 - Declivitatea din profilul transversal in zona gratarului
 - Cota la marginea gratarului cu rama de fonta
 - Declivitatea din profilul longitudinal in zona gratarului
 - Declivitatea rezultata din racordarea declivitatiilor P1 % si 6%

PROIECTANT GENERAL:									
S.C. TOTAL ROAD S.R.L.									
Adresa: Str. Nisiparia nr. 1, Bl.13, Sc.3, Ap.115 sector 6, București									
Tel: 0724715201; Fax: +40-03688115116									
CUI: R 17918608 J 40 / 15081 / 2005									
<div><div>TOTAL</div>ROAD</div>									
BENEFICIAR:									
PRIMĂRIA SECTORULUI 6									
Adresa: Calea Pavelei nr. 147-149, Sector 6, București									
Tel: 037.620.43.18; Fax: 037.620.44.46									
<div><div></div></div>									
		NUME		SEMNĂȚURA					
PROIECTAT		Ing. Viad COROCEA							
ȘEF PROIECT		Ing. Mihai Corolan							
APROBAT		Ing. Cătălin GRUJANU		<div></div>					
DATA: 06/2018		SCARA: 1:50							
M1									
Modif		Data		PROIECTAT		VERIFICAT		ȘEF PROIECT	
Verificator									
TITLU PROIECT				MODERNIZARE SISTEM RUTIER ALEI FĂRĂ DENUMIRE, ÎNTRE BLOCURI ÎN ZONA 3 - Str. MOINEȘTI - Bd. IULIU MANU - Str. RĂSĂRITULUI - Str. MURGUTA SECTOR 6, BUCUREȘTI.					
TITLU ACȚIUNE				LUCRĂRI DE SISTEMATIZARE VERTICALĂ - DRUMURI Zona 3					
PLANȘA				PROFIL TRANSVERSAL TIP II - Aleea 5					
EXEMPLAR NR. 1		FAZA PROIECT		NUMĂR PROIECT		NUMĂR PLANȘĂ			
		S.F.		12.1/2018				PTT - 002	
Este interzisă copierea, multiplicarea și împrumutarea documentației fără aprobarea scrisă a S.C.TOTAL ROAD S.R.L.									