



**PROFIL TRANSVERSAL TIP I**  
**scara 1:50**

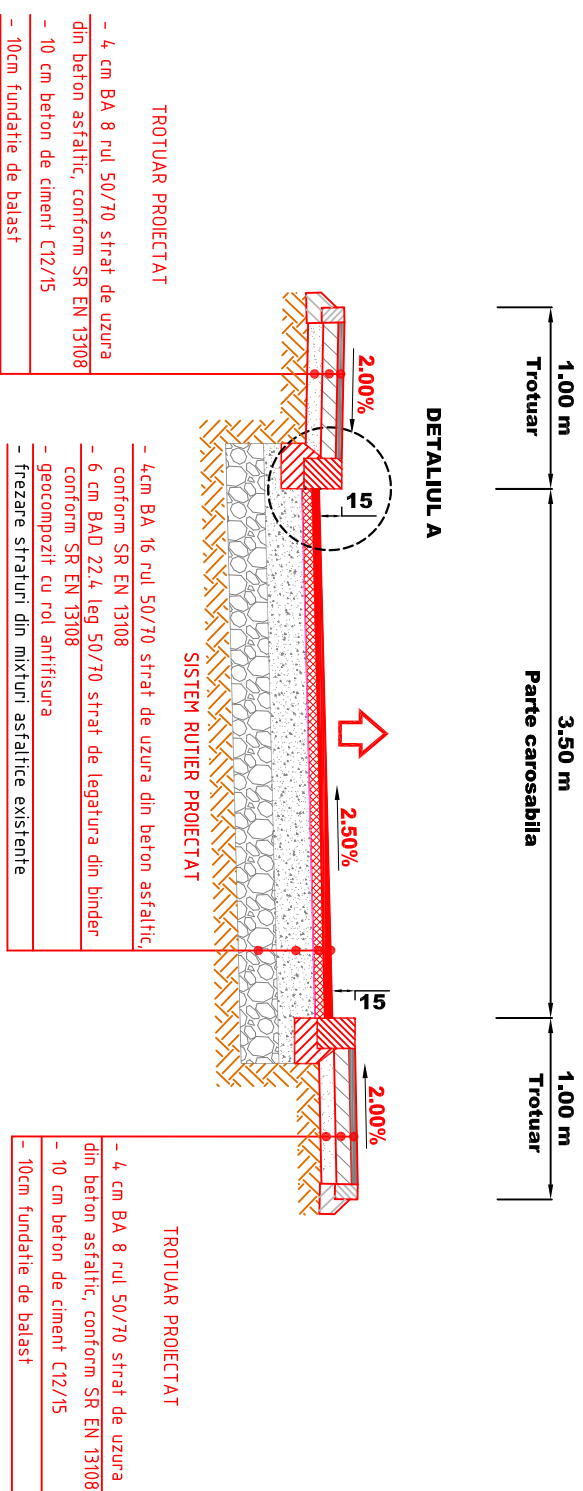

**Categoria de importanta a lucrarilor conform HG 766/1997 este "C" (NORMALA)**

## DETALIUL A


### Sc 1:50

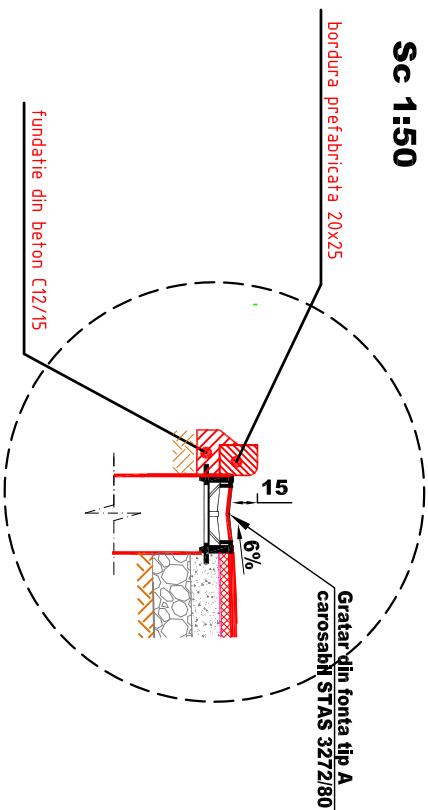

## DETALIU BORDURA 20X25cm

**SC. 1:20**


**Bordura prefabbricata 20x25**  
**Conform SR EN 1340:2004**

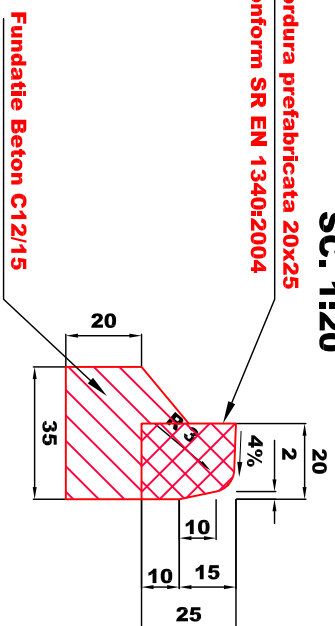

## DETALIU BORDURA 10X15cm

**SC. 1:20**


**Bordura prefabricata 10x15**  
**Conform SR EN 1340:2004**

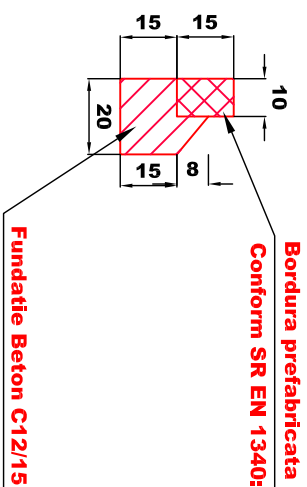

**DETALIUL A**

**AMENAJARE GURA DE SCURGERE CU RAMA DIN FONTA TIP A**

**scara 1:20**

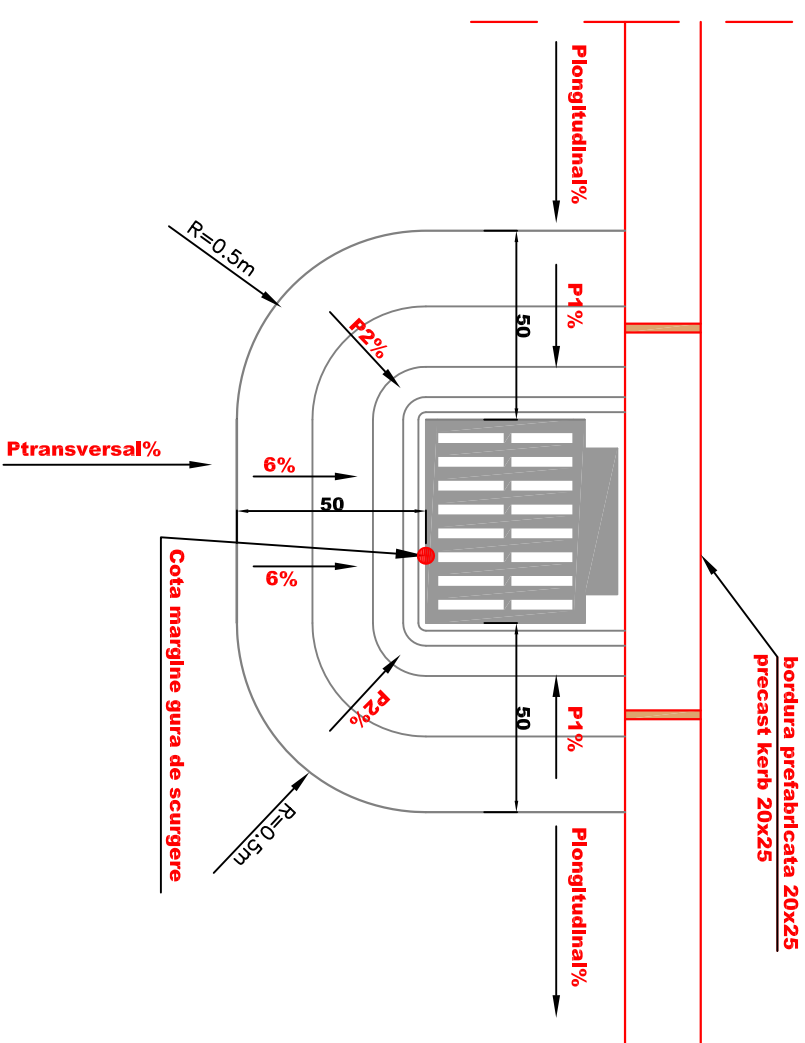




## LEGENDA

- | Plongitudinal%                           | Ptransversal%                           | 6%   | Cota margine<br>gura de scurgere   | P1%   | P2%  |
|--|---|--|--|---|--|
| - Declivitatea din profilul longitudinal | - Declivitatea din profilul transversal | - Declivitatea din profilul transversal in zona gratarului | - Cota la marginea gratarului cu rama de fonta al guri de scurgere (cota impusa) | - Declivitatea din profilul longitudinal in zona gratarului | - Declivitatea rezultata din racordarea declivitatilor P1% si 6% |

**NOTA**

- Cota margine gratar gura de scurgere se determina din profilul transversal in functie de cota in ax si de declivitate de 2,5% si 6%;
- Declivitatea P1% se determina functie de cota margine rama gura de scurgere si de cota din profilul in lung corespunzatoare distantei de 50 de cm fata de marginea ramei guri de scurgere;

PROIECTANT GENERAL:				
S.C. TOTAL ROAD S.R.L.				
Adresa: Str. Moseșina nr. 1, Bl.13, Sc.3, Ap.15 sector 6 București				
Tel:07242.15.097; Fax:0740.35.38.15.16				
CUI R:17918908 J 40 / 15.08 / 2005				
BENEFICIAR:				
PRIMĂRIA SECTORULUI 6				
Adresa: Calea Pinerii nr. 47-49 Sector 6 București				
Tel:037.620.43.19; Fax:037.620.44.46				
				
NUME		SEMNĂTURA		
PROIECTAT	Ing. Viad COROCEA			
ȘEF PROIECT	Ing. Mihai Corolan			
APROBAT	Ing. Cătălin GRUJANU			
DATA: 06/2018	SCARA: 1:50			
M1				
Modif	Data			
Verificator				
TITLU PROIECT		MODERNIZARE SISTEM RUTIER ALEI FĂRĂ DENUMIRE, ÎNTRU BLOCURI ÎN ZONA 3 - Str. MOINEȘTI - Bd. IULIU MANIU - Str. RĂSĂRITULUI - Str. MURGUTA SECTOR 6, BUCUREȘTI.		
TITLU ACȚIUNE		LUCRĂRI DE SISTEMATIZARE VERTICALĂ - DRUMURI Zona 3		
PLANȘA		PROFIL TRANSVERSAL TIP I - Aleea 8		
EXEMPLAR NR.		FAZA PROIECT		NUMĂR PROIECT
1		S.F.		12.1/2018
				NUMĂR PLANȘĂ
				PTT - 001