
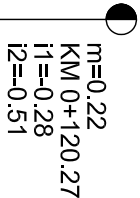
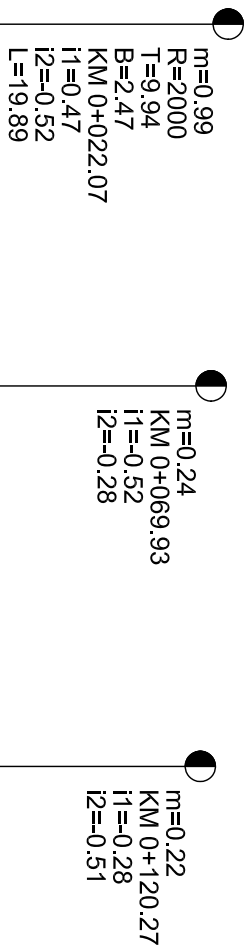


PROFIL LONGITUDINAL ALEEA 1

Scara 1:1000 / 1:100

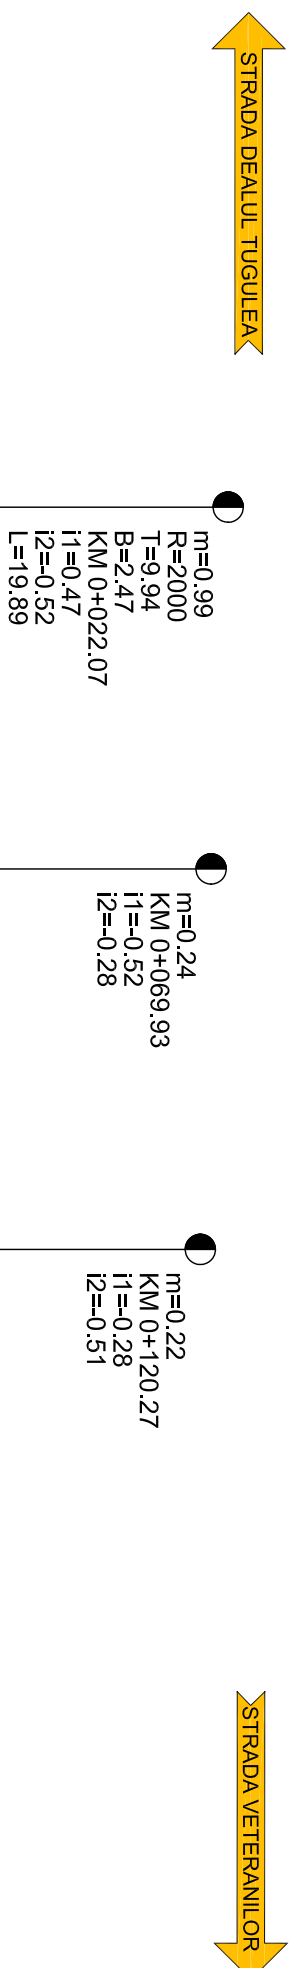

Plan de Ref. 87.00					
Cote proiect	88.85	88.90	88.91		
Cote teren	88.85	88.86	88.87	88.92	88.93
Diferente in ax	+0.00	+0.04	+0.04	+0.01	+0.00
Amenajare in plan	L=24.17	L=7.79	L=22.44	L=9.47	L=32.44
Declivitati	P=0.52%	L=50.33	P=-0.28%	L=60.34	P=-0.51%
Kilometraj	0+000.00	0+010.00	0+012.13	0+020.00	0+022.07
	0+030.00	0+032.01	0+040.00	0+050.00	0+060.00
	0+069.93	0+070.00	0+080.00	0+090.00	0+100.00
	0+110.00	0+120.00	0+120.27	0+130.00	0+140.00
	0+150.00	0+160.00	0+170.00	0+180.00	0+180.60

Aleea 1 Km 0.000 - 180.604 Scara: 1:1000/100

PROIECTANT GENERAL:			
S.C. TOTAL ROAD S.R.L.			
Adresa: Str. Muzapea nr. 1, Bl.13, Sc.3, Ap.115 sector 6 București			
Tel:0724.715.007 Fax:40.3568.6.116			
CUI:R 17918608 J 40 / 15081 / 2005			
			
BENEFICIAR:			
PRIMĂRIA SECTORULUI 6			
Adresa: Calea Penei nr. 147-149 Sector 6 București			
Tel:037.820.43.19 Fax:037.650.44.46			
			
		M1	
		Modif	
		Data	
		Verificator	
TITLU PROIECT		MODERNIZARE SISTEM RUTIER ALEI FĂRĂ DENUMIRE, ÎNTR-UN BLOCURI/ ÎN ZONA 4 - Str. ORȘOVA - Sos. VIRTUȚII - Bd. UVERTURII - Str. DREPTĂȚII. SECTOR 6, BUCUREȘTI.	
TITLU ACȚIUNE		LUCRĂRI DE SISTEMATIZARE VERTICALĂ - DRUMURI Aleea 1	
PROIECTAT Ing. Viad COROCEA		PLANȘA	
ȘEF PROIECT Ing. Mihai Corolan		PROFIL LONGITUDINAL ALEEA 1	
APROBAT Ing. Cătălin GRUIANU		EXEMPLAR NR. 1	
DATA: 06/2018		SCARA: 1:1000 / 1:100	
		FAZA PROIECT S.F.	
		NUMĂR PROIECT 12.2/2018	
		NUMĂR PLANȘĂ PL - 001	

PROIECTANT GENERAL:			
S.C. TOTAL ROAD S.R.L.			
Adresa: Str. Muzapea nr. 1, Bl.13, Sc.3, Ap.115 sector 6 București			
Tel:0724.715.007 Fax:40.3568.6.116			
CUI:R 17918608 J 40 / 15081 / 2005			
			
BENEFICIAR:			
PRIMĂRIA SECTORULUI 6			
Adresa: Calea Penei nr. 147-149 Sector 6 București			
Tel:037.820.43.19 Fax:037.650.44.46			
			
NUME		SEMNĂTURA	
PROIECTAT	Ing. Viad COROCEA		
ȘEF PROIECT	Ing. Mihai Corolan		
APROBAT	Ing. Cătălin GRUIANU		
DATA: 06/2018	SCARA: 1:1000 / 1:100		
M1			
Modif	Data	PROIECTAT	VERIFICAT
Verificator		ȘEF PROIECT	
TITLU PROIECT		MODERNIZARE SISTEM RUTIER ALEI FĂRĂ DENUMIRE, ÎNTR-UN BLOCURI ÎN ZONA 4 - Str. ORȘOVA - Sos. VIRTUȚII - Bd. UVERTURII - Str. DREPTĂȚII. SECTOR 6, BUCUREȘTI.	
TITLU ACȚIUNE		LUCRĂRI DE SISTEMATIZARE VERTICALĂ - DRUMURI Aleea 1	
PLANȘA		PROFIL LONGITUDINAL ALEEA 1	
EXEMPLAR NR. 1		FAZA PROIECT S.F.	NUMĂR PROIECT 12.2/2018
		NUMĂR PLANȘĂ PL - 001	


PROIECTANT GENERAL:			
S.C. TOTAL ROAD S.R.L.			
Adresa: Str. Muzapea nr. 1, Bl.13, Sc.3, Ap.115 sector 6 București			
Tel:0724.715.007 Fax:40.3568.6.116			
CUI:R 17918608 J 40 / 15081 / 2005			
			
BENEFICIAR:			
PRIMĂRIA SECTORULUI 6			
Adresa: Calea Penei nr. 147-149 Sector 6 București			
Tel:037.820.43.19 Fax:037.650.44.46			
			
NUME		SEMNĂTURA	
PROIECTAT	Ing. Viad COROCEA		
ȘEF PROIECT	Ing. Mihai Corolan		
APROBAT	Ing. Cătălin GRUIANU		
DATA: 06/2018	SCARA: 1:1000 / 1:100		
M1			
Modif	Data	PROIECTAT	VERIFICAT
Verificator		ȘEF PROIECT	
TITLU PROIECT		MODERNIZARE SISTEM RUTIER ALEI FĂRĂ DENUMIRE, ÎNTRE BLOCURI/IN ZONA 4 - Str. ORȘOVA - Sos. VIRTUȚII - Bd. UVERTURII - Str. DREPTĂȚII. SECTOR 6, BUCUREȘTI.	
TITLU ACȚIUNE		LUCRĂRI DE SISTEMATIZARE VERTICALĂ - DRUMURI Aleea 1	
PLANȘA		PROFIL LONGITUDINAL ALEEA 1	
EXEMPLAR NR. 1		FAZA PROIECT S.F.	NUMĂR PROIECT 12.2/2018
		NUMĂR PLANȘĂ PL - 001	


PROIECTANT GENERAL:			
S.C. TOTAL ROAD S.R.L.			
Adresa: Str. Muzapea nr. 1, Bl.13, Sc.3, Ap.115 sector 6 București			
Tel:0724.715.007 Fax:40.3568.6.116			
CUI:R 17918608 J 40 / 15081 / 2005			
			
BENEFICIAR:			
PRIMĂRIA SECTORULUI 6			
Adresa: Calea Penei nr. 147-149 Sector 6 București			
Tel:037.820.43.19 Fax:037.650.44.46			
			
NUME		SEMNĂTURA	
PROIECTAT	Ing. Viad COROCEA		
ȘEF PROIECT	Ing. Mihai Corolan		
APROBAT	Ing. Cătălin GRUIANU		
DATA: 06/2018	SCARA: 1:1000 / 1:100		
M1			
Modif	Data	PROIECTAT	VERIFICAT
Verificator		ȘEF PROIECT	
TITLU PROIECT		MODERNIZARE SISTEM RUTIER ALEI FĂRĂ DENUMIRE, ÎNTRE BLOCURI/ÎN ZONA 4 - Str. ORȘOVA - Sos. VIRTUȚII - Bd. UVERTURII - Str. DREPTĂȚII. SECTOR 6, BUCUREȘTI.	
TITLU ACȚIUNE		LUCRĂRI DE SISTEMATIZARE VERTICALĂ - DRUMURI Aleea 1	
PLANȘA		PROFIL LONGITUDINAL ALEEA 1	
EXEMPLAR NR. 1		FAZA PROIECT S.F.	NUMĂR PROIECT 12.2/2018
		NUMĂR PLANȘĂ PL - 001	

PROIECTANT GENERAL:			
S.C. TOTAL ROAD S.R.L.			
Adresa: Str. Muzapea nr. 1, Bl.13, Sc.3, Ap.115 sector 6 București			
Tel:0724.715.007 Fax:40.3568.6.116			
CUI:R 17918608 J 40 / 15081 / 2005			
			
BENEFICIAR:			
PRIMĂRIA SECTORULUI 6			
Adresa: Calea Penei nr. 147-149 Sector 6 București			
Tel:037.820.43.19 Fax:037.650.44.46			
			
NUME		SEMNĂTURA	
PROIECTAT	Ing. Viad COROCEA		
ȘEF PROIECT	Ing. Mihai Corolan		
APROBAT	Ing. Cătălin GRUIANU		
DATA: 06/2018	SCARA: 1:1000 / 1:100		
M1			
Modif	Data	PROIECTAT	VERIFICAT
Verificator		ȘEF PROIECT	
TITLU PROIECT		MODERNIZARE SISTEM RUTIER ALEI FĂRĂ DENUMIRE, ÎNTRE BLOCURI/IN ZONA 4 - Str. ORȘOVA - Sos. VIRTUȚII - Bd. UVERTURII - Str. DREPTĂȚII. SECTOR 6, BUCUREȘTI.	
TITLU ACȚIUNE		LUCRĂRI DE SISTEMATIZARE VERTICALĂ - DRUMURI Aleea 1	
PLANȘA		PROFIL LONGITUDINAL ALEEA 1	
EXEMPLAR NR. 1		FAZA PROIECT S.F.	NUMĂR PROIECT 12.2/2018
		NUMĂR PLANȘĂ PL - 001	

PROFIL LONGITUDINAL ALEEA 3

Scara 1:1000 / 1:100

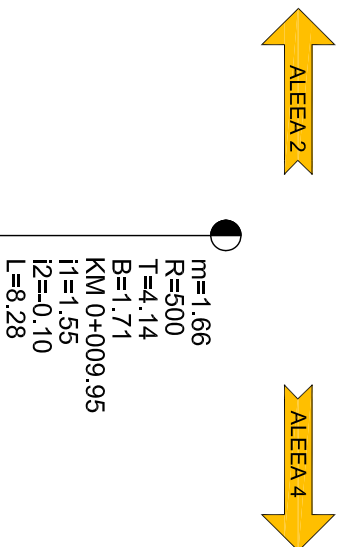

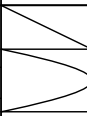
Plan de Ref. 88.00		
Cote proiect	89.02	89.02
Cote teren	89.08	89.14
Diferente in ax	-0.06	-0.03
Amenajare in plan	L=30.34 B=134.6566	89.15
		89.15
		89.15
		89.15
		89.15
		89.15
		89.15
		89.15
Declivitati		
Kilometraj		

Alaea 3 Km 0.000 - 30.340 Scara: 1:1000/100

PROIECTANT GENERAL:			
S.C. TOTAL ROAD S.R.L.			
Adresa: Str. Muzapea nr. 1, Bl.13, Sc.3, Ap.115 sector 6 București			
Tel:0724.715.007 Fax:40.5568.5.116			
CUI nr.17918608 J 40 / 15081 / 2005			
			
BENEFICIAR:			
PRIMĂRIA SECTORULUI 6			
Adresa: Calea Penei nr. 147-149 Sector 6 București			
Tel:037.820.043 Fax:037.650.4446			
			
		M1	
		Modif	Data
		Verificator	
TITLU PROIECT		MODERNIZARE SISTEM RUTIER ALEI FĂRĂ DENUMIRE, ÎNTR-UN BLOCURI/ ÎN ZONA 4 - Str. ORȘOVA - Sos. VIRTUȚII - Bd. UVERTURII - Str. DREPTĂȚII. SECTOR 6, BUCUREȘTI.	
TITLU ACȚIUNE		LUCRĂRI DE SISTEMATIZARE VERTICALĂ - DRUMURI Aleea 3	
PROIECTAT		Ing. Viad COROCEA	
ȘEF PROIECT		Ing. Mihai Corolan	
APROBAT		Ing. Cătălin GRUIANU	
DATA: 06/2018		SCARA: 1:1000 / 1:100	
EXEMPLAR NR. 1		FAZA PROIECT S.F.	
		NUMĂR PROIECT 12.2/2018	
		NUMĂR PLANȘĂ PL - 003	

PROFIL LONGITUDINAL ALEEA 4

Scara 1:1000 / 1:100

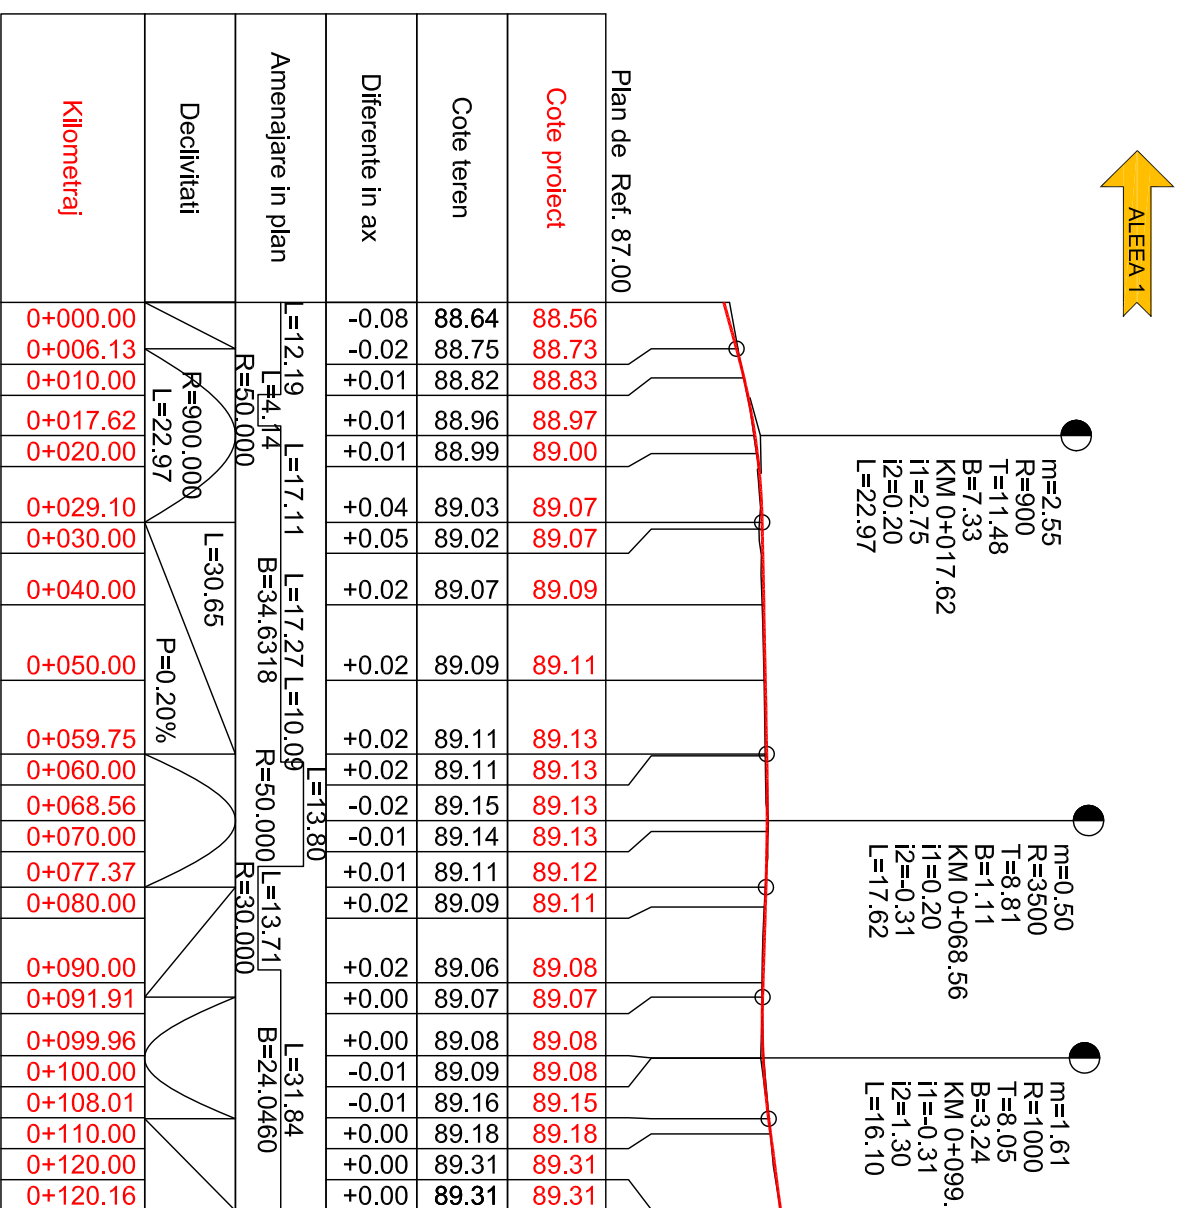


Aleea 4 Km 0.000 - 120.164 Scara: 1:1000/1000

PROIECTANT GENERAL:					
S.C. TOTAL ROAD S.R.L.					
Adresa: Str. Muzapea nr.1, Bl.13, Sc.3, Ap.115 sector 6 București					
Tel:0724.15.007 Fax:40.558.15.16					
CUI nr.17918608 J 40 / 15081 / 2005					
BENEFICIAR:					
PRIMĂRIA SECTORULUI 6					
Adresa: Calea Penei nr. 147-149 Sector 6 București					
Tel:037.620.04319 Fax:037.650.0446					
		NUME	SEMNĂTURA		
PROIECTAT		Ing. Vlad COROCEA			
ȘEF PROIECT		Ing. Mihai Corolan		PLANȘA	
APROBAT		Ing. Cătălin GRUIANU		EXEMPLAR NR.	
DATA: 06/2018		SCARA: 1:1000 / 1:100	1	FAZA PROIECT S.F.	NUMĂR PROIECT 12.2/2018
				NUMĂR PLANȘĂ PL - 004	
Este interzisă copierea, multiplicarea și împrumutarea documentației fără aprobarea scrisă a S.C.TOTAL ROAD S.R.L.					

PROFIL LONGITUDINAL ALEEA 5

Scara 1:1000 / 1:100

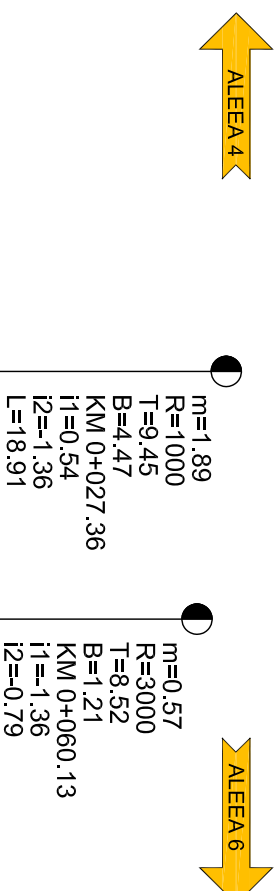


Plan de Ref. 87.00			
Cote proiect	89.00	89.00	
Cote teren	89.03	89.03	
Diferente in ax	-0.03	-0.04	-0.01
Amenajare in plan	L=17.08	B=130.1107	L=35.56
Declivitati			
Kilometraj	0+000.00	0+000.75	0+010.00
	0+017.90	0+020.00	0+027.36
	0+030.00	0+036.81	0+040.00
	0+050.00	0+051.61	0+060.00
	0+060.13	0+068.65	0+070.00
	0+077.71		

Aleea 5 Km 0.000 - 77.712 Scara: 1:1000/100

PROIECTANT GENERAL:		M1				
S.C. TOTAL ROAD S.R.L.		Modif	Data	PROIECTAT	VERIFICAT	ŞEF PROIECT
Adresa: Str. Măgareana nr. 1, Bl.13, Sc.3, Ap.115 sector 6 Bucureşti Tel:0724.715.097 Fax: +40.35.6815.116 CUIR:17918909 J 40/15081/2005		Verificator				
BENEFICIAR: PRIMĂRIA SECTORULUI 6 Adresa: Calea Pământului nr.167-148 Sector 6 Bucureşti Tel:037.620.43.19 Fax:037.650.44.66		TITLU PROIECT		MODERNIZARE SISTEM RUTIER ALEI FĂRĂ DENUMIRE, ÎNTR-UN BLOCURI ÎN ZONA 4 - Str. ORȘOVA - Sos. VIRTUȚII - Bd. UVERTURII - Str. DREPTĂȚII. SECTOR 6, BUCUREȘTI.		
NUME		TITLU ACȚIUNE		LUCRĂRI DE SISTEMATIZARE VERTICALĂ - DRUMURI Aleea 5		
PROIECTAT Ing. Vlad COROCEA		PLANSĂ		PROFIL LONGITUDINAL ALEEA 5		
ŞEF PROIECT Ing. Mihai Corolan		EXEMPLAR NR.		FAZA PROIECT		
APROBAT Ing. Cătălin GRUIANU		1		S.F.		
DATA: 06/2018		SCARA: 1:1000 / 1:100		NUMĂR PROIECT 12.2/2018		
				NUMĂR PLANŞĂ PL - 005		

PROFIL LONGITUDINAL ALEEA 6

Scara 1:1000 / 1:100

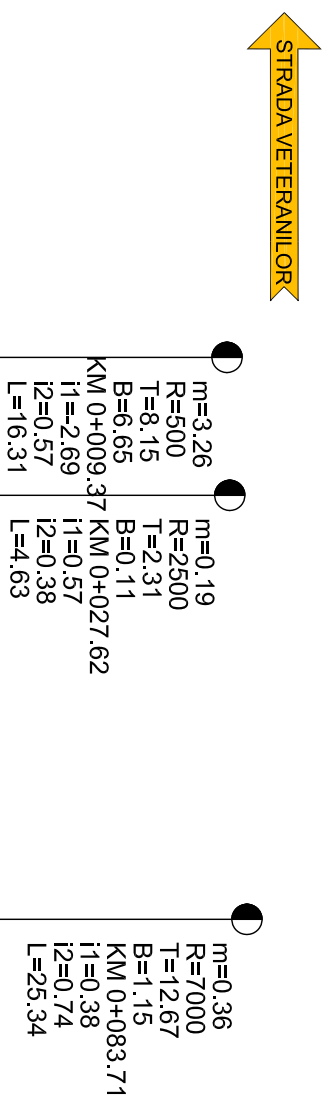


Plan de Ref. 87.00			
Cote proiect	88.69	88.66	88.51
Cote teren	88.69	88.73	88.48
Diferente in ax	+0.00	-0.07	+0.03
Amenajare in plan	L=23.50	L=9.30	L=10.81
Declivitati	B=334.8077	R=6.000	B=33.8450
Kilometraj	0+000.00	0+001.21	0+009.37
	0+010.00	0+017.52	0+020.00
	0+025.30	0+027.62	0+029.93
	0+030.00	0+040.00	0+050.00
	0+060.00	0+070.00	0+071.04
	0+080.00	0+083.71	0+090.00
	0+096.38	0+100.00	0+107.48

Aleea 6 Km 0.000 - 107.480 Scara: 1:1000/1000

PROIECTANT GENERAL:			
S.C. TOTAL ROAD S.R.L.			
Adresa: Str. Muzapea nr. 1, Bl.13, Sc.3, Ap.115 sector 6 București			
Tel:0724.715.007 Fax:40.5568.5.116			
CUI nr.17918608 J 40 / 15081 / 2005			
			
BENEFICIAR:			
PRIMĂRIA SECTORULUI 6			
Adresa: Calea Penei nr. 147-149 Sector 6 București			
Tel:037.820.043 Fax:037.6500.4446			
			
		M1	
		Modif	Data
		Verificator	
TITLU PROIECT		MODERNIZARE SISTEM RUTIER ALEI FĂRĂ DENUMIRE, ÎNTR-UN BLOCURI/ ÎN ZONA 4 - Str. ORȘOVA - Sos. VIRTUȚII - Bd. UVERTURII - Str. DREPTĂȚII. SECTOR 6, BUCUREȘTI.	
TITLU ACȚIUNE		LUCRĂRI DE SISTEMATIZARE VERTICALĂ - DRUMURI Aleea 6	
PROIECTAT Ing. Viad COROCEA		PLANȘA PROFIL LONGITUDINAL ALEEA 6	
ȘEF PROIECT Ing. Mihai Corolan			
APROBAT Ing. Cătălin GRUIANU		EXEMPLAR NR. 1	
DATA: 06/2018		SCARA: 1:1000 / 1:100	
		FAZA PROIECT S.F.	
		NUMĂR PROIECT 12.2/2018	
		NUMĂR PLANȘĂ PL - 006	

PROFIL LONGITUDINAL ALEEA 7

Scara 1:1000 / 1:100

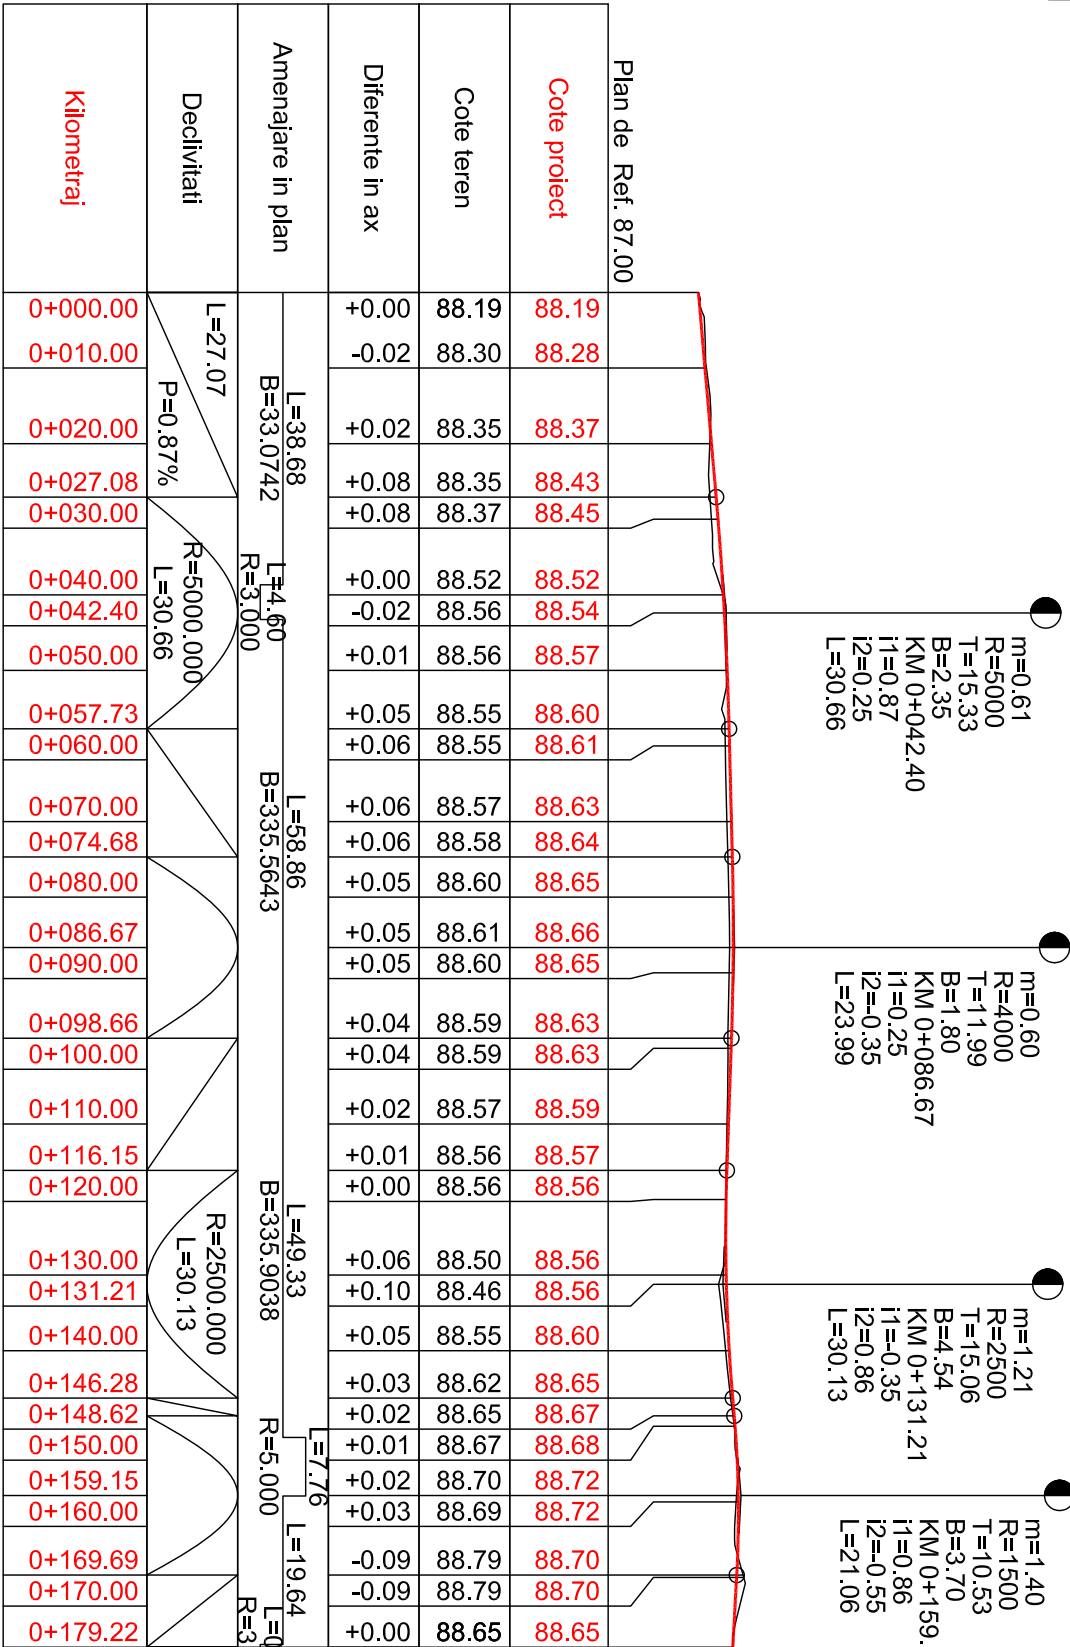

Aleea 7 Km 0.000 - 179.217 Scara: 1:1000/100

PROIECTANT GENERAL: S.C. TOTAL ROAD S.R.L. <small>Adresa: Str. Nisiparia, nr. 1, Bl.3, Sc.3, Ap.115 sector 6, Bucuresti Tel: 0724.715.501; Fax: +40-3588.15.116 CUI: R 17918608 J 40 / 15081 / 2005</small>		TOTAL ROAD	
BENEFICIAR: PRIMĂRIA SECTORULUI 6 <small>Adresa: Calea Pivnei, nr. 147-148, Sector 6, Bucuresti Tel: 037.620.43.18; Fax: 037.620.44.46</small>			
TITLU PROIECT		MODERNIZARE SISTEM RUTIER ALEI FĂRĂ DENUMIRE, ÎNTRU BLOCURI ÎN ZONA 4 - Str. ORȘOVA - Sos. VIRTUȚII - Bd. UVERTURII - Str. DREPTĂȚII, SECTOR 6, BUCUREȘTI.	
TITLU ACȚIUNE		LUCRĂRI DE SISTEMATIZARE VERTICALĂ - DRUMURI Alea 7	
PROIECTAT	Ing. Viad COROCEA	PLAȘA	PROFIL LONGITUDINAL ALEEA 7
ȘEF PROIECT	Ing. Mihai Corolan		
APROBAT	Ing. Cătălin GRUJANU		
DATA: 06/2018	SCARA: 1:1000 / 1:100	EXEMPLAR NR. 1	FAZA PROIECT S.F.
Este interzisă copierea, multiplicarea și împrumutarea documentației fără aprobarea scrisă a S.C.TOTAL ROAD S.R.L.		NUMĂR PLANȘĂ PL - 007	

PROFIL LONGITUDINAL ALEEA 10

Scara 1:1000 / 1:100



m=1.05
R=3000
T=15.81
B=4.16
KM 0+072.37
i1=0.84
i2=0.21
L=31.61

m=0.89
R=4000
T=17.89
B=4.00
KM 0+127.90
i1=0.21
i2=0.68
L=35.79

m=0.88
R=5000
T=22.06
B=4.87
KM 0+191.13
i1=0.68
i2=0.20
L=44.13

Plan de Ref. 87.00											
Cote proiect	88.44	88.52	88.61	88.69	88.78	88.86	88.91	88.94	89.00	89.01	89.02
Cote teren	88.49	88.53	88.59	88.67	88.73	88.77	88.87	88.92	89.00	89.01	89.02
Diferente in ax	-0.05	-0.01	+0.02	+0.02	+0.05	+0.09	+0.04	+0.02	+0.00	+0.00	+0.04
Amenajare in plan R=35.000											
Decalvitatii L=56.53											
Kilometraj											
0+000.00											
0+010.00											
0+020.00											
0+030.00											
0+040.00											
0+050.00											
0+056.57											
0+060.00											
0+070.00											
0+072.37											
0+080.00											
0+088.18											
0+090.00											
0+100.00											
0+110.00											
0+110.01											
0+120.00											
0+127.90											
0+130.00											
0+140.00											
0+145.80											
0+150.00											
0+160.00											
0+169.06											
0+170.00											
0+180.00											
0+190.00											
0+191.13											
0+200.00											
0+210.00											
0+213.19											
0+220.00											
0+230.00											
0+240.00											
0+250.00											
0+260.00											
0+266.07											

Aleea 10 Km 0.036 - 266.066 Scara: 1:1000/100

PROIECTANT GENERAL:

S.C. TOTAL ROAD S.R.L.

Adresa: Str. Nisiparia, nr. 1, Bl.13, Sc.2, Ap.115 sector 6, Bucuresti

Tel: 0724.715.501; Fax: +40-368.15.116

CUI: R 17918608 J 40 / 15081 / 2005

Modif

Data

PROIECTAT

VERIFICAT

ŞEF PROIECT

BENEFICIAR:

PRIMĂRIA SECTORULUI 6

Adresa: Calea Pinerii, nr. 147-148, Sector 6, Bucuresti

Tel: 037.620.43.18; Fax: 037.620.44.46

TITLU PROIECT

MODERNIZARE SISTEM RUTIER ALEI FĂRĂ DENUMIRE, ÎNTR-UN BLOC ÎN ZONA 4 - Str. ORȘOVA - Sos. VIRTUȚII - Bd. UVERTURII - Str. DREPTĂȚII, SECTOR 6, BUCUREȘTI.

NUME

Ing. Viad COROCEA

SEMNATURA

TITLU ACȚIUNE

PROFIL LONGITUDINAL ALEEA 10

PLAȘA

PROFIL LONGITUDINAL ALEEA 10

APROBAT

Ing. Cătălin GRUJANU

EXEMPLAR NR.

1

FAZA PROIECT

S.F.

NUMĂR PROIECT

12.2/2018

NUMĂR PLAȘĂ

PL - 010

DATA: 06/2018

SCARA: 1:1000 / 1:100

Este interzisă copierea, multiplicarea și împrumutarea documentației fără aprobarea scrisă a S.C.TOTAL ROAD S.R.L.

1

2

3

4

5

6

7

8

F

E

D

C


B

A

F

PROFIL LONGITUDINAL ALEEA 11

Scara 1:1000 / 1:100

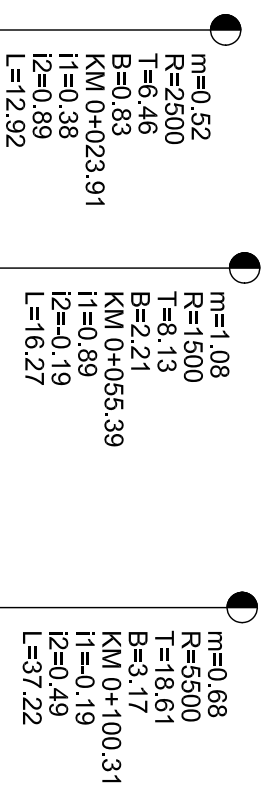


Plan de Ref. 88.00		
Cote proiect	89.17	89.20
Cote teren	89.17	89.20
Diferente in ax	+0.00	+0.03
Amenajari in plan	L=19.69	L=8.84
Declivitati	B=134.1750 R=6.000	L=3.65 L=12.38 L=4.44 L=9.53 L=15.63 B=399.7212 L=22.40 L=24.88
Kilometraj	0+000.00	0+010.00
	0+017.45	0+020.00
	0+023.91	0+030.00
	0+030.37	0+040.00
	0+047.26	0+050.00
	0+055.39	0+060.00
	0+063.53	0+070.00
	0+080.00	0+081.70
	0+090.00	0+100.00
	0+100.31	0+110.00
	0+118.92	0+120.00
	0+130.00	0+140.00
	0+140.94	0+140.94


Aleea 11 Km 0.000 - 140.938 Scara: 1:1000/100

PROIECTANT GENERAL: S.C. TOTAL ROAD S.R.L. Adresa: Str. Măgareni nr. 1, B13 Sc.3, Ap.15 sector 6, București Tel: 07242.15.097; Fax: 040.35.58.15.16 CUI R 17918908 J 40 / 15081 / 2005				TOTAL ROAD	
BENEFICIAR: PRIMĂRIA SECTORULUI 6 Adresa: Căminul Părinilor nr. 47-49 Sector 6 București Tel: 037.620.43.19; Fax: 037.620.44.46					
		M1			
		Modif	Data		
		Verificator			
		TITLU PROIECT		MODERNIZARE SISTEM RUTIER ALEI FĂRĂ DENUMIRE, ÎNTR-UN BLOCURI ÎN ZONA 4 - Str. ORȘOVA - Sos. VIRTUȚII - Bd. UVERTURII - Str. DREPTĂȚII. SECTOR 6, BUCUREȘTI.	
		TITLU ACȚIUNE		LOCĂRI DE SISTEMATIZARE VERTICALĂ - DRUMURI Aleea 11	
PROIECTAT Ing. Viad COROCEA		SEMNĂTURA 			
ȘEF PROIECT Ing. Mihai Corolan		PLAȘĂ		PROFIL LONGITUDINAL ALEEA 11	
APROBAT Ing. Catalin GERUJIANU					
DATA: 06/2018		SCARA: 1:1000 / 1:100			
		EXEMPLAR NR. 1		FAZA PROIECT S.F.	
				NUMĂR PROIECT 12.2/2018	
				NUMĂR PLAȘĂ PL - 011	

PROFIL LONGITUDINAL ALEEA 12

Scara 1:1000 / 1:100

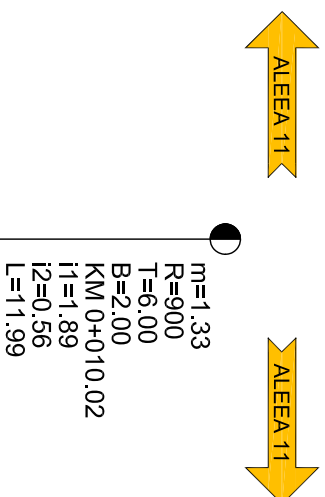

Plan de Ref. 88.00			
Cote proiect			
Cote teren			
Diferente in ax			
Amenajari in plan	L=24,94 B=101.7647		
Declivitati			
Kilometraj			
	0+000.00	89.19	
	0+004.02	89.27	
	0+010.00	89.36	
	0+010.02	89.36	
	0+020.00	89.44	
0+024.94	89.46		

Aleea 12 Km 0.000 - 24.941 Scara: 1:1000/1000


PROIECTANT GENERAL:			
S.C. TOTAL ROAD S.R.L.			
Adresa: Str. Muzapea nr. 1, Bl.13, Sc.3, Ap.115 sector 6 București			
Tel:0724.15.007 Fax:40.55.61.5116			
CUI nr.17918608 J 40 / 15.081 / 2005			
			
BENEFICIAR:			
PRIMĂRIA SECTORULUI 6			
Adresa: Calea Penei nr. 147-149 Sector 6 București			
Tel:037.620.04319 Fax:037.650.0446			
			
		M1	
Modif	Data	PROIECTAT	VERIFICAT
Verificator			
TITLU PROIECT		MODERNIZARE SISTEM RUTIER ALEI FĂRĂ DENUMIRE, ÎNTR-UN BLOCURI ÎN ZONA 4 - Str. ORȘOVA - Sos. VIRTUȚII - B-d. UVERTURII - Str. DREPTĂȚII. SECTOR 6, BUCUREȘTI.	
TITLU ACȚIUNE		LUCRĂRI DE SISTEMATIZARE VERTICALĂ - DRUMURI	
NUME		Aleea 12	
SEMINĂȚURA			
PROIECTAT	Ing. Vlad COROCEA	PROFIL LONGITUDINAL ALEEA 12	
ȘEF PROIECT	Ing. Mihai Corolan		
APROBAT	Ing. Cătălin GRUIANU		
DATA: 06/2018	SCARA: 1:1000 / 1:100	EXEMPLAR NR. 1	FAZA PROIECT S.F.
		NUMĂR PROIECT 12.2/2018	NUMĂR PLANȘĂ PL - 012

PROFIL LONGITUDINAL ALEEA 14

Scara 1:1000 / 1:100



$m=0.24$
 $R=10000$
 $T=12.13$
 $B=0.73$
 $KM\ 0+049.87$
 $i1=-0.41$
 $i2=-0.65$
 $L=24.26$

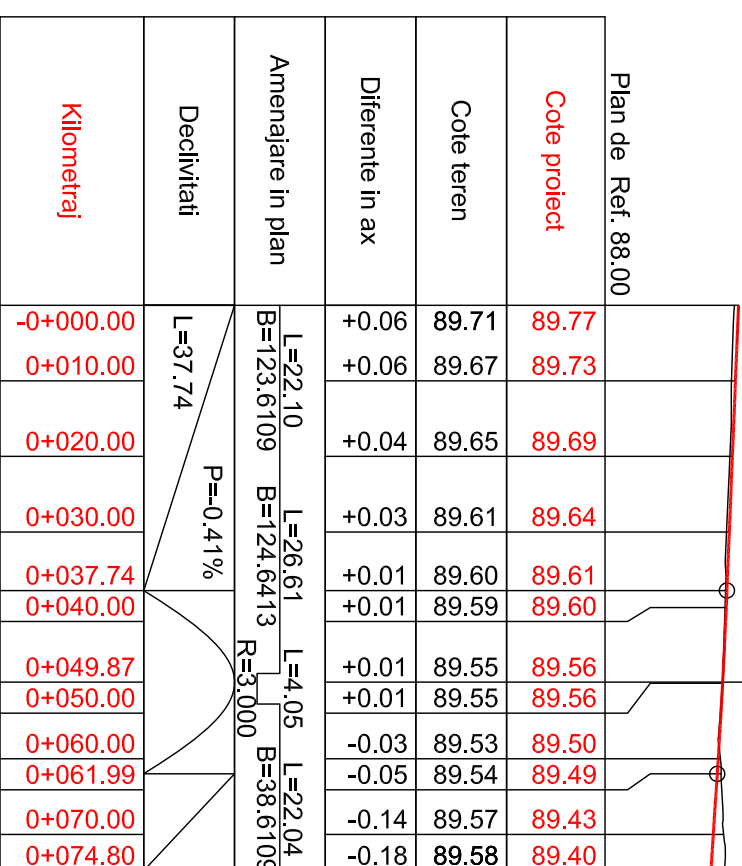

Aleea 14 Km 0.000 - 74.801 Scara: 1:1000/100

PROIECTANT GENERAL:			
S.C. TOTAL ROAD S.R.L.			
Adresă Str. Nisipari nr. 1 Bl.13 Sc.3 Ap.15 sector 6 București			
Tel:07247155017 Fax: +40368.15.416			
CUI R.17916908 J.40 / 15981 / 2005			
BENEFICIAR:			
PRIMĂRIA SECTORULUI 6			
Adresă: Calea Penei nr. 147-149, Sector 6, București			
Tel: 037.6200.4318 Fax: 037.6200.4446			
			
NUME		SEMNĂTURA	
PROIECTAT		Ing. Viad COROCEA	
ȘEF PROIECT		Ing. Mihai Corolan	
APROBAT		Ing. Cătălin GRUJANU	
DATA: 06/2018		SCARA: 1:1000 / 1:100	
M1			
Modif	Data	PROIECTAT	VERIFICAT
Verificator			
TITLU PROIECT		MODERNIZARE SISTEM RUTIER ALEI FĂRĂ DENUMIRE, ÎNTRU BLOCURI ÎN ZONA 4 - Str. ORȘOVA - Sos. VIRTUȚII - Bd. UVERTURII - Str. DREPTĂȚII, SECTOR 6, BUCUREȘTI.	
TITLU ACȚIUNE		LUCRĂRI DE SISTEMATIZARE VERTICALĂ - DRUMURI Aleea 14	
PLANȘA		PROFIL LONGITUDINAL ALEEA 14	
EXEMPLAR NR. 1		FAZA PROIECT S.F.	NUMĂR PROIECT 12.2/2018
		NUMĂR PLANȘĂ PL - 014	

PROFIL LONGITUDINAL ALEEA 15

Scara 1:1000 / 1:100



m=0.27
R=5500
T=7.55
B=0.52
KM 0+049.69
i1=0.99
i2=0.72
L=15.10

m=1.21
R=2500
T=15.13
B=4.58
KM 0+112.31
i1=0.72
i2=0.49
L=30.26

Plan de Ref. 88.00																										
Cote proiect	89.33	89.43	89.53	89.63	89.73	89.75	89.82	89.82	89.88	89.90																
Cote teren	89.33	89.49	89.58	89.65	89.74	89.75	89.82	89.82	89.88	89.90																
Diferente in ax	+0.00	-0.06	-0.05	-0.02	-0.01	+0.00	+0.00	+0.00	+0.00	-0.01	-0.01	-0.01	-0.01	+0.03	+0.03	+0.01	+0.01	-0.02	-0.03	-0.02	-0.03	-0.04	+0.00	+0.01	+0.02	+0.02
Amenajare in plan	L=26.74 L=3.69 L=6.52 L=4.69 L=5.01 L=7.37 L=17.84 L=9.45 L=15.45 L=6.23 L=21.48 L=6.18 L=20.09 L=14.77 B=16.5983 R=50.000 R=50 R=50 B=36.4155 B=34.7106 R=4.000 R=4.000																									
Declivitati	L=42.14 P=0.99% L=39.93 P=0.72% R=2500.000 L=30.26 L=53.20 P=-0.49%																									
Kilometraj	0+000.00	0+010.00	0+020.00	0+030.00	0+040.00	0+042.14	0+049.69	0+050.00	0+057.24	0+060.00	0+070.00	0+080.00	0+090.00	0+097.18	0+100.00	0+110.00	0+112.31	0+120.00	0+127.44	0+130.00	0+140.00	0+150.00	0+160.00	0+170.00	0+180.00	0+180.64

Aleea 15 Km 0.000 - 180.638 Scara: 1:1000/100

PROIECTANT GENERAL:
S.C. TOTAL ROAD S.R.L.
Adresa: Str. Nisiparia, nr. 1, Bl.3, Sc.3, Ap.115 sector 6, Bucuresti
Tel: 0724.715.501; Fax: +40-368.15.116
CUI: R 17918608 J 40 / 15081 / 2005

TOTAL
ROAD

M1

Modif

Data

PROIECTAT

VERIFICAT

ŞEF PROIECT

Verificator

BENEFICIAR:
PRIMĂRIA SECTORULUI 6
Adresa: Calea Pinerii, nr. 147-149, Sector 6, Bucuresti
Tel: 037.620.43.18; Fax: 037.620.44.46

TITLU
PROIECT

TITLU
ACŢIUNE

PLAŢĂ

EXEMPLAR
NR.

1

NUME

SEMNĂTURA

Ing. Viad COROCEA

Ing. Mihai Corolian

Ing. Cătălin GRUJANU

FAZA PROIECT

S.F.

NUMĂR PROIECT

12.2/2018

NUMĂR PLAŢĂ

PL - 015

Este interzisă copierea, multiplicarea şi împrumutarea documentaţiei fără aprobarea scrisă a S.C.TOTAL ROAD S.R.L.

MODERNIZARE SISTEM RUTIER ALEI FĂRĂ DENUMIRE, ÎNTRU BLOCURI ÎN ZONA 4 - Str. ORŞOVA - Sos. VIRTUŢII - Bd. UVERTURII - Str. DREPTĂŢII. SECTOR 6, BUCUREŞTI.

LUCRĂRI DE SISTEMATIZARE VERTICALĂ - DRUMURI Aleea 15

PROFIL LONGITUDINAL ALEEA 16

Scara 1:1000 / 1:100



Plan de Ref. 89.00					
Cote proiect	90.11	90.09	90.06	90.03	90.02
Cote teren	90.09	90.06	90.04	90.03	90.02
Diferente in ax	+0.02	+0.03	+0.02	+0.00	+0.00
Amenajare in plan	L=8.11 L=6.30 L=10.58 L=7.79 R=50.000 B=136.5611				
Declivitati	L=35.07 P=-0.28%				
Kilometraj	0+000.00	0+010.00	0+020.00	0+030.00	0+035.08

Aleea 16 Km 0.000 - 35.075 Scara: 1:1000/100

PROIECTANT GENERAL: S.C. TOTAL ROAD S.R.L. <small>Adresa: Str. Nisiparia, nr. 1, Bl.3, Sc.3, Ap.115 sector 6, Bucuresti Tel: 0724.715.501; Fax: +40-368.115.116 CUI R 17918608 J 40 / 15081 / 2005</small>		<div><div></div><div>TOTAL ROAD</div></div>		M1					
<small>Adresa: Calea Pivnei, nr. 147-149, Sector 6, Bucuresti Tel: 037.620.43.18; Fax: 037.620.44.46</small>				Modif	Data	PROIECTAT	VERIFICAT	ŞEF PROIECT	
BENEFICIAR: PRIMĂRIA SECTORULUI 6 <div><div></div></div>				Verificator		MODERNIZARE SISTEM RUTIER ALEI FĂRĂ DENUMIRE, ÎNTRU BLOCURI ÎN ZONA 4 - Str. ORȘOVA - Sos. VIRTUȚII - Bd. UVERTURII - Str. DREPTĂȚII. SECTOR 6, BUCUREȘTI.			
NUME		SEMNĂTURA		TITLU ACȚIUNE		LUCRĂRI DE SISTEMATIZARE VERTICALĂ - DRUMURI Aleea 16			
PROIECTAT		Ing. Viad COROCEA		PLAȘĂ		PROFIL LONGITUDINAL ALEEA 16			
ŞEF PROIECT		Ing. Mihai Corohan							
APROBAT		Ing. Cătălin GRUJANU		EXEMPLAR NR. 1		FAZA PROIECT S.F.		NUMĂR PROIECT 12.2/2018	NUMĂR PLAȘĂ PL - 016
DATA: 06/2018		SCARA: 1:1000 / 1:100		Este interzisă copierea, multiplicarea și împrumutarea documentației fără aprobarea scrisă a S.C.TOTAL ROAD S.R.L.					

PROFIL LONGITUDINAL ALEEA 17

Scara 1:1000 / 1:100



Plan de Ref. 88.00			
Cote proiect	90.05	89.95	89.84
Cote teren	90.02	89.96	89.94
Diferente in ax	+0.03	-0.01	-0.10
Amenajare in plan	L=28.81 B=133.1577		
Declivitati	L=28.81 P=-1.02%		
Kilometraj	-0+000.00	0+010.00	0+020.00
			0+028.81

Aleea 17 Km 0.000 - 28.815 Scara: 1:1000/100

PROIECTANT GENERAL:

S.C. TOTAL ROAD S.R.L.

Adresa: Str. Nisiparia, nr. 1, Bl.13, Sc.3, Ap.115 sector 6, Bucuresti

Tel: 0724.715.501; Fax: +40-368.15.116

CUI: R 17918608 J 40 / 15081 / 2005

M1

Modif

Data

Verificator

TITLU PROIECT

MODERNIZARE SISTEM RUTIER ALEI FARA DENUMIRE, INTRE BLOCURI IN ZONA 4 - Str. ORȘOVA - Sos. VIRTUȚII - Bd. UVERTURII - Str. DREPTĂȚII. SECTOR 6, BUCUREȘTI.

TITLU ACȚIUNE

LUCRĂRI DE SISTEMATIZARE VERTICALĂ - DRUMURI Aleea 17

NUME

Ing. Viad COROCEA

SEMNĂTURĂ

ȘEF PROIECT

Ing. Mihai Coroban

EXEMPLAR NR.

1

APROBAT

Ing. Cătălin GRUJANU

FAZA PROIECT

S.F.

DATA: 06/2018

SCARA: 1:1000 / 1:100

NUMĂR PROIECT

12.2/2018

Este interzisă copierea, multiplicarea și împrumutarea documentației fără aprobarea scrisă a S.C.TOTAL ROAD S.R.L.

NUMĂR PLANȘĂ

PL - 017

PROIECTAT

Ing. Viad COROCEA

ȘEF PROIECT

Ing. Mihai Coroban

APROBAT

Ing. Cătălin GRUJANU

EXEMPLAR NR.

1

DATA: 06/2018

SCARA: 1:1000 / 1:100

NUMĂR PROIECT

12.2/2018


Este interzisă copierea, multiplicarea și împrumutarea documentației fără aprobarea scrisă a S.C.TOTAL ROAD S.R.L.

NUMĂR PLANȘĂ

PL - 017

PROFIL LONGITUDINAL ALEEA 18

Scara 1:1000 / 1:100

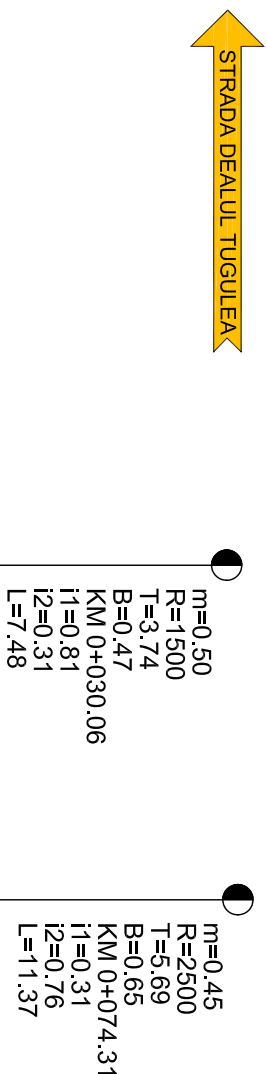[illegible]

Aleea 18 Km 0.000 - 96.510 Scara: 1:1000/1000

PROIECTANT GENERAL:				
S.C. TOTAL ROAD S.R.L.				
Adresa Str. Năsoara nr. 1 Bl.3 Sc.3 Av.15 sector 6 București				
Tel:0724.715507; fax: +40-058.15.116				
CUI R. 17318698 - J.40 / 15081 / 2005				
<div><div>TOTAL</div><div>ROAD</div></div>				
BENEFICIAR:				
PRIMĂRIA SECTORULUI 6				
Adresa: Calea Papeilor nr. 141-148 Sector 6, București				
Tel: 007.820.04.31; Fax: 007.820.04.46				
<div></div>				
NUME		SEMNATURA		
PROIECTAT		Ing. Viad COROCEA		
ȘEF PROIECT		Ing. Milhal Corolan		
ARROBAT		Ing. Cătălin GRIGANU		
DATA: 06/2018		SCARA: 1:1000 / 1:100		
M1				
Modif	Data	PROIECTAT	VERIFICAT	ȘEF PROIECT
Verificator				
TITLU PROIECT		MODERNIZARE SISTEM RUTIER ALEI FĂRĂ DENUMIRE, ÎNTRU BLOCURI ÎN ZONA 4 - Str. ORȘOVA - Sos. VIRTUȚII - Bd. UVERTURII - Str. DREPTĂȚII. SECTOR 6, BUCUREȘTI.		
TITLU ACȚIUNE		LUCRĂRI DE SISTEMATIZARE VERTICALĂ - DRUMURI Aleea 18		
PLANSĂ		PROFIL LONGITUDINAL ALEEA 18		
EXEMPLAR NR. 1		FAZA PROIECT	NUMĂR PROIECT	NUMĂR PLANSĂ
		S.F.	12.2/2018	PL - 018