PROFIL TRANSVERSAL TIP I
scara 1:50

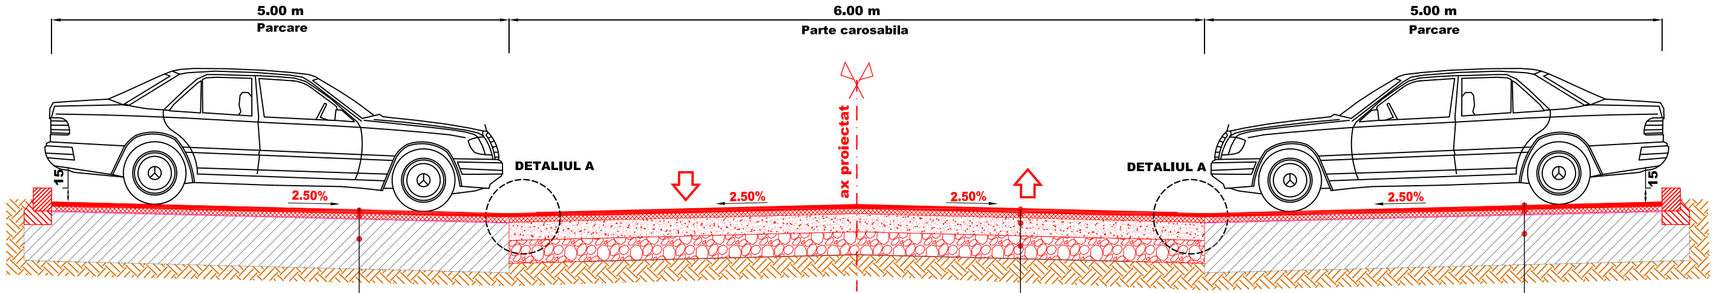

SISTEM RUTIER PARCARE
- 4cm BA 16 rul 50/70 strat de uzura din beton asfaltic, conform SR EN 13108
- 6 cm BAD 22.4 leg 50/70 strat de legatura din binder conform SR EN 13108
- geocompozit cu rol antifisura
- fundatie existenta din beton de ciment

SISTEM RUTIER PROIECTAT
- 4cm BA 16 rul 50/70 strat de uzura din beton asfaltic, conform SR EN 13108
- 6 cm BAD 22.4 leg 50/70 strat de legatura din binder conform SR EN 13108
- 25 cm - strat superior de fundatie din piatra sparta
- 30cm - strat inferior de fundatie din balast

SISTEM RUTIER PARCARE
- 4cm BA 16 rul 50/70 strat de uzura din beton asfaltic, conform SR EN 13108
- 6 cm BAD 22.4 leg 50/70 strat de legatura din binder conform SR EN 13108
- geocompozit cu rol antifisura
- fundatie existenta din beton de ciment

Categoria de importanta a lucrarilor conform HG 766/1997 este "C" (NORMALA)

DETALIUL A
AMENAJARE GURA DE SCURGERE CU RAMA DIN FONTA TIP A
scara 1:20

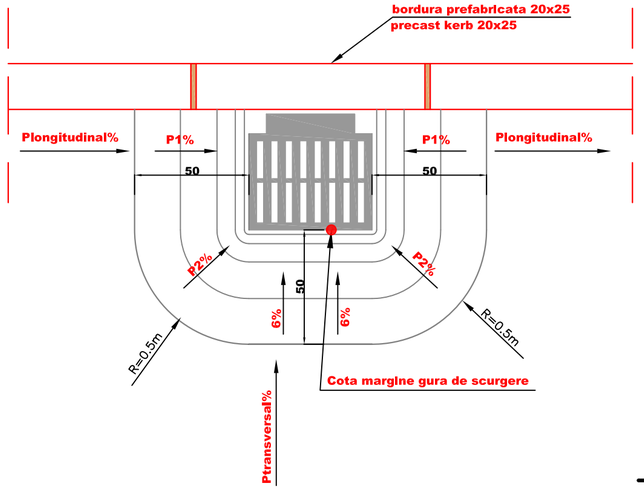

DETALIUL A
Sc 1:50

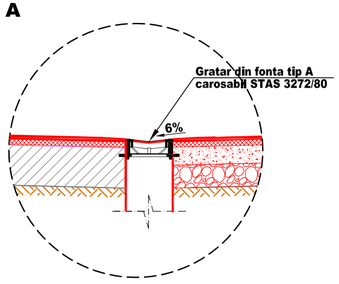

DETALIU BORDURA 20X25cm
SC. 1:20

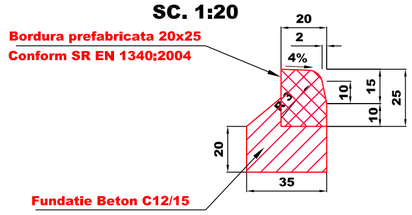

LEGENDA:

Plongitudinal%	- Declivitatea din profilul longitudinal
Ptransversal%	- Declivitatea din profilul transversal
6%	- Declivitatea din profilul transversal in zona gratarului
Cota margine gura de scurgere	- Cota la marginea gratarului cu rama de fonta al gurii de scurgere (cota impusa)
P1%	- Declivitatea din profilul longitudinal in zona gratarului
P2%	- Declivitatea rezultata din racordarea declivitatilor P1% si 6%

NOTA :

- Cota margine gratar gura de scurgere se determina din profilul transversal in functie de cota in ax si de declivitatile de 2,5% si 6%;
- Declivitatea P1% se determina functie de cota margine rama gura de scurgere si de cota din profilul in lung corespunzatoare distantei de 50 de cm fata de marginea ramei gurii de scurgere;

PROIECTANT GENERAL:
S.C. TOTAL ROAD S.R.L.
Adresa: Str. Nucşoara, nr. 1, Bl.13, Sc.3, Ap.115 sector 6, Bucureşti
Tel: 0724.715.501; Fax: +40-35.88.15.116
CUI R 17918608 J 40 / 15081 / 2005

BENEFICIAR:
PRIMĂRIA SECTORULUI 6
Adresa: Calea Plevnei, nr. 147-149, Sector 6, Bucureşti
Tel: 037.620.43.19; Fax: 037.620.44.46

	NUME	SEMNĂTURA
PROIECTAT	Ing. Vlad COROCEA	
ŞEF PROIECT	Ing. Mihai Corolan	
APROBAT	Ing. Cătălin GRUIANU	
DATA: 06/2018	SCARA: 1:50	

M1				
Modif	Data	PROIECTAT	VERIFICAT	ŞEF PROIECT
Verificator				

TITLU PROIECT	*MODERNIZARE SISTEM RUTIER ALEI FĂRĂ DENUMIRE, INTRE BLOCURI IN ZONA 4 - Str. ORŞOVA - Sos. VIRTUŢII - Bd. UVERTURII - Str. DREPTĂŢII. SECTOR 6, BUCUREŞTI.*
TITLU ACŢIUNE	LUCRĂRI DE SISTEMATIZARE VERTICALĂ - DRUMURI Zona 4
PLANŞA	PROFIL TRANSVERSAL TIP I - Aleea 10

EXEMPLAR NR.	FAZA PROIECT	NUMĂR PROIECT	NUMĂR PLANŞĂ
1	S.F.	12.2/2018	PTT - 001

Este interzisă copierea, multiplicarea şi împrumutarea documentaţiei fără aprobarea scrisă a S.C.TOTAL ROAD S.R.L.

PROFIL TRANSVERSAL TIP II
scara 1:50

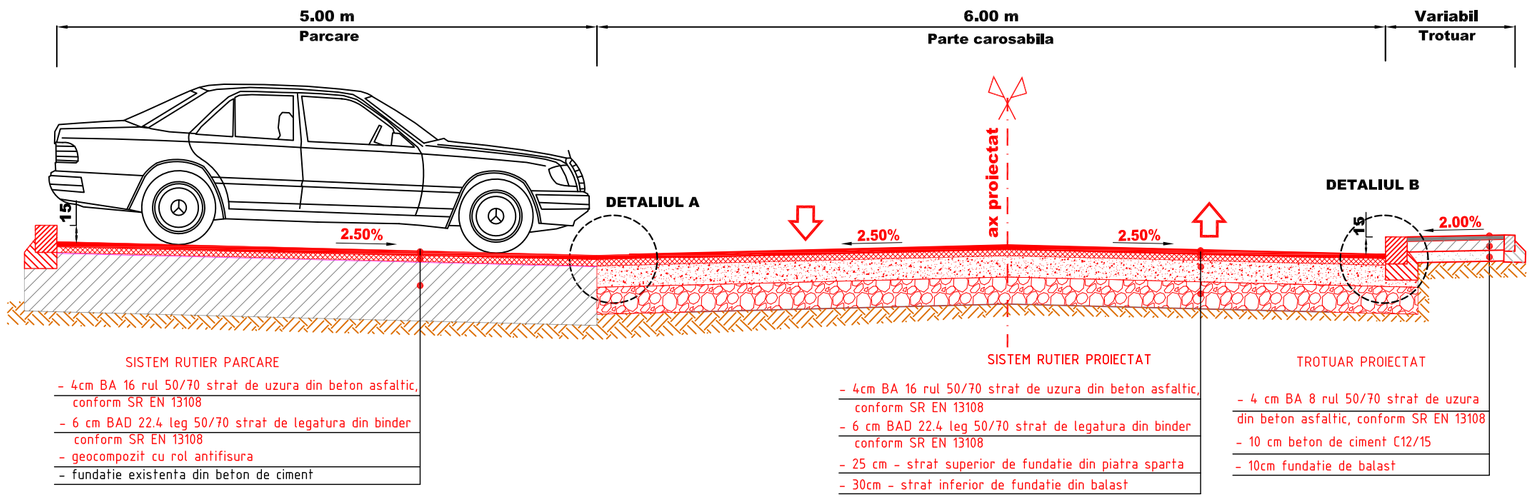

Categoria de importanta a lucrarilor conform HG 766/1997 este "C" (NORMALA)

DETALIUL A
AMENAJARE GURA DE SCURGERE CU RAMA DIN FONTA TIP A
scara 1:20

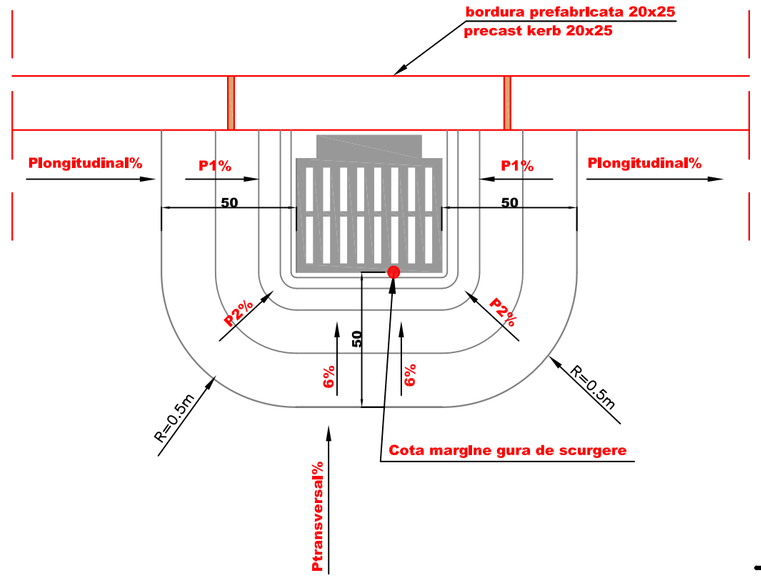

DETALIUL A
Sc 1:50

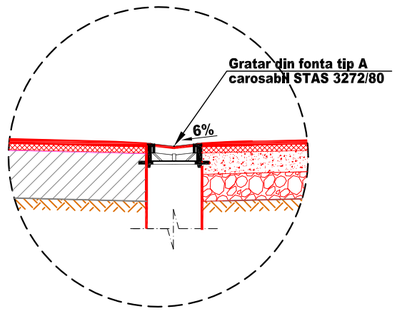

DETALIUL B
Sc 1:50

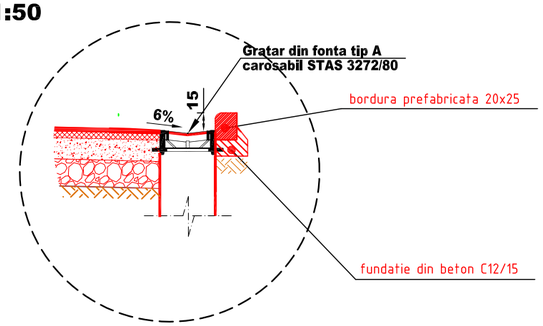

DETALIU BORDURA 20X25cm
SC. 1:20

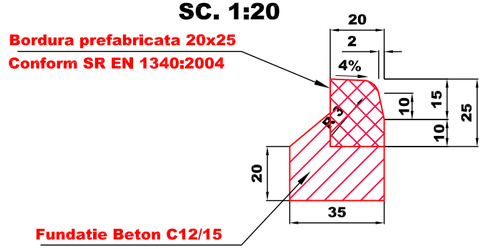

DETALIU BORDURA 10X15cm
SC. 1:20

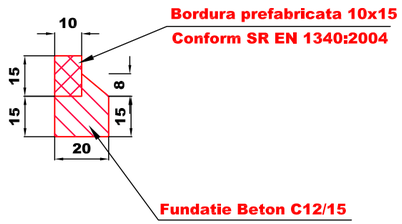

LEGENDA:

Plongitudinal%	**- Declivitatea din profilul longitudinal**
Ptransversal%	**- Declivitatea din profilul transversal**
6%	**- Declivitatea din profilul transversal in zona gratarului**
Cota margine gura de scurgere	**- Cota la marginea gratarului cu rama de fonta al gurii de scurgere (cota impusa)**
P1%	**- Declivitatea din profilul longitudinal in zona gratarului**
P2%	**- Declivitatea rezultata din racordarea declivitatilor P1% si 6%**

NOTA :

- **Cota margine gratar gura de scurgere se determina din profilul transversal in functie de cota in ax si de declivitatile de 2,5% si 6%;**
- **Declivitatea P1% se determina functie de cota margine rama gura de scurgere si de cota din profilul in lung corespunzatoare distantei de 50 de cm fata de marginea ramei gurii de scurgere;**

PROIECTANT GENERAL:
S.C. TOTAL ROAD S.R.L.
Adresa: Str. Nucşoara, nr. 1, Bl.13, Sc.3, Ap.115 sector 6, Bucureşti
Tel: 0724.715.501; Fax: +40-35.88.15.116
CUI R 17918608 J 40 / 15081 / 2005

BENEFICIAR:
PRIMĂRIA SECTORULUI 6
Adresa: Calea Plevnei, nr. 147-149, Sector 6, Bucureşti
Tel: 037.620.43.19; Fax: 037.620.44.46

	NUME	SEMNĂTURA
PROIECTAT	Ing. Vlad COROCEA	
ŞEF PROIECT	Ing. Mihai Corolan	
APROBAT	Ing. Cătălin GRUIANU	
DATA: 06/2018	SCARA: 1:50	

M1				
Modif	Data	PROIECTAT	VERIFICAT	ŞEF PROIECT
Verificator				

TITLU PROIECT	*MODERNIZARE SISTEM RUTIER ALEI FĂRĂ DENUMIRE, INTRE BLOCURI IN ZONA 4 - Str. ORŞOVA - Sos. VIRTUŢII - Bd. UVERTURII - Str. DREPTĂŢII. SECTOR 6, BUCUREŞTI.*
TITLU ACŢIUNE	LUCRĂRI DE SISTEMATIZARE VERTICALĂ - DRUMURI Zona 4
PLANŞA	PROFIL TRANSVERSAL TIP II - Aleea 10

EXEMPLAR NR.	FAZA PROIECT	NUMĂR PROIECT	NUMĂR PLANŞĂ
1	S.F.	12.2/2018	PTT - 002

Este interzisă copierea, multiplicarea şi împrumutarea documentaţiei fără aprobarea scrisă a S.C.TOTAL ROAD S.R.L.