



PROFIL TRANSVERSAL TIP I  
scara 1:50

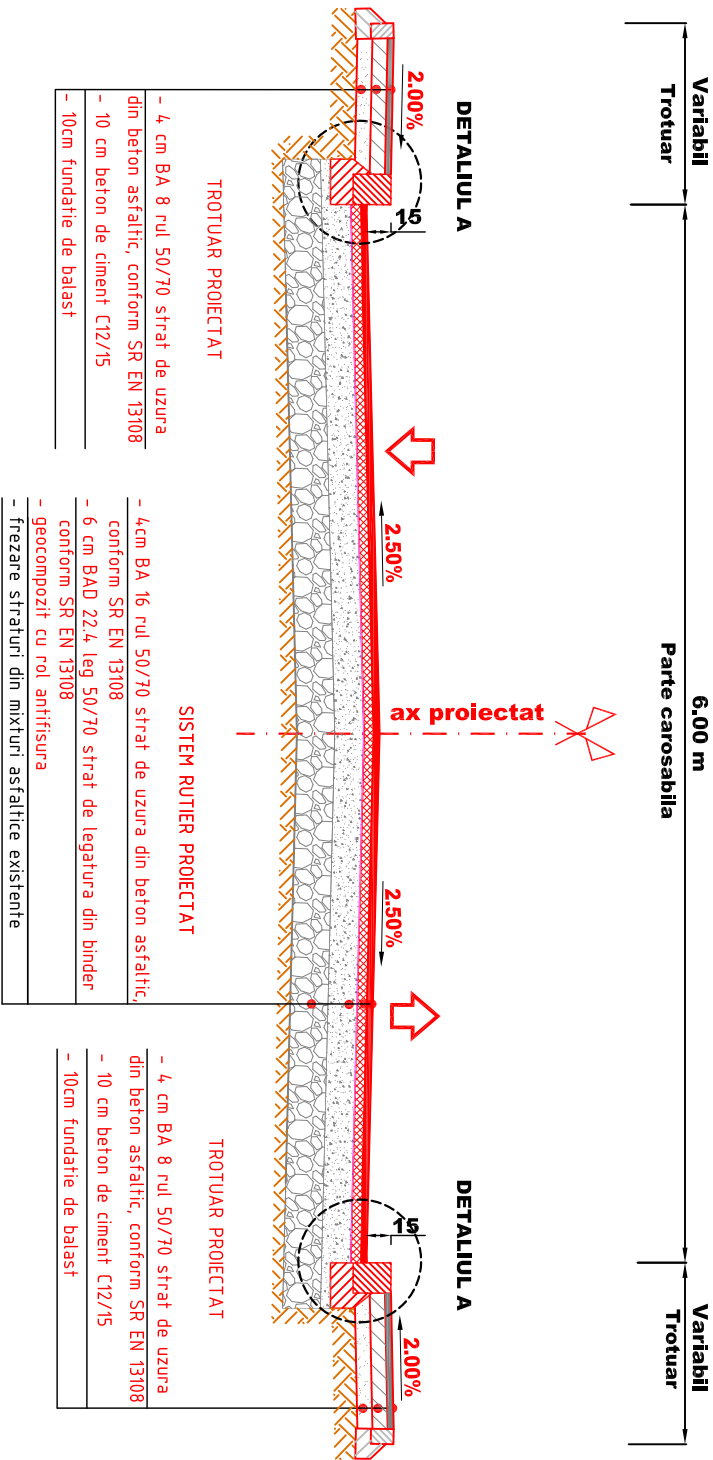


Categoria de importanta a lucrarilor conform HG 766/1997 este "C" (NORMALA)


DETALIUL A  
Sc 1:50

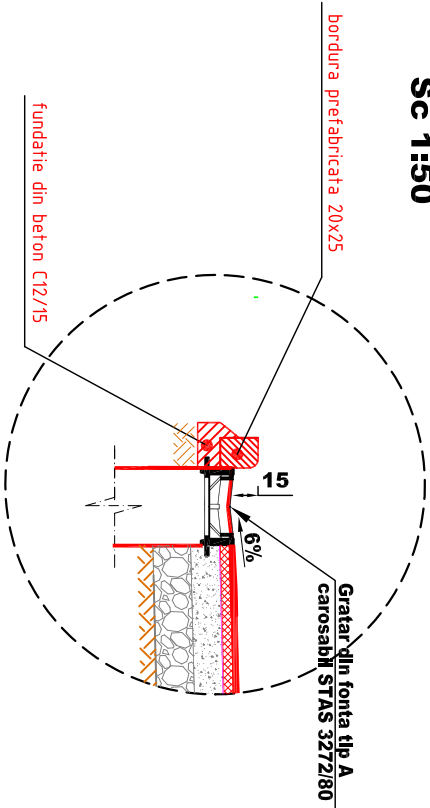


DETALIU BORDURA 20X25cm  
SC. 1:20

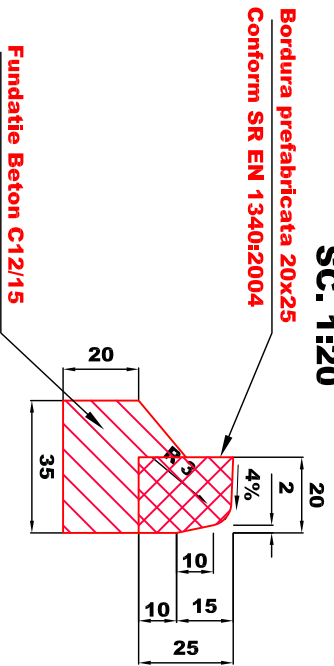

DETALIU BORDURA 10X15cm  
SC. 1:20

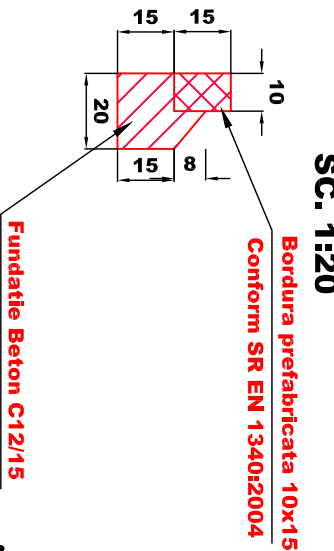

DETALIUL A  
AMENAJARE GURA DE SCURGERE CU RAMA DIN FONTA TIP A  
scara 1:20

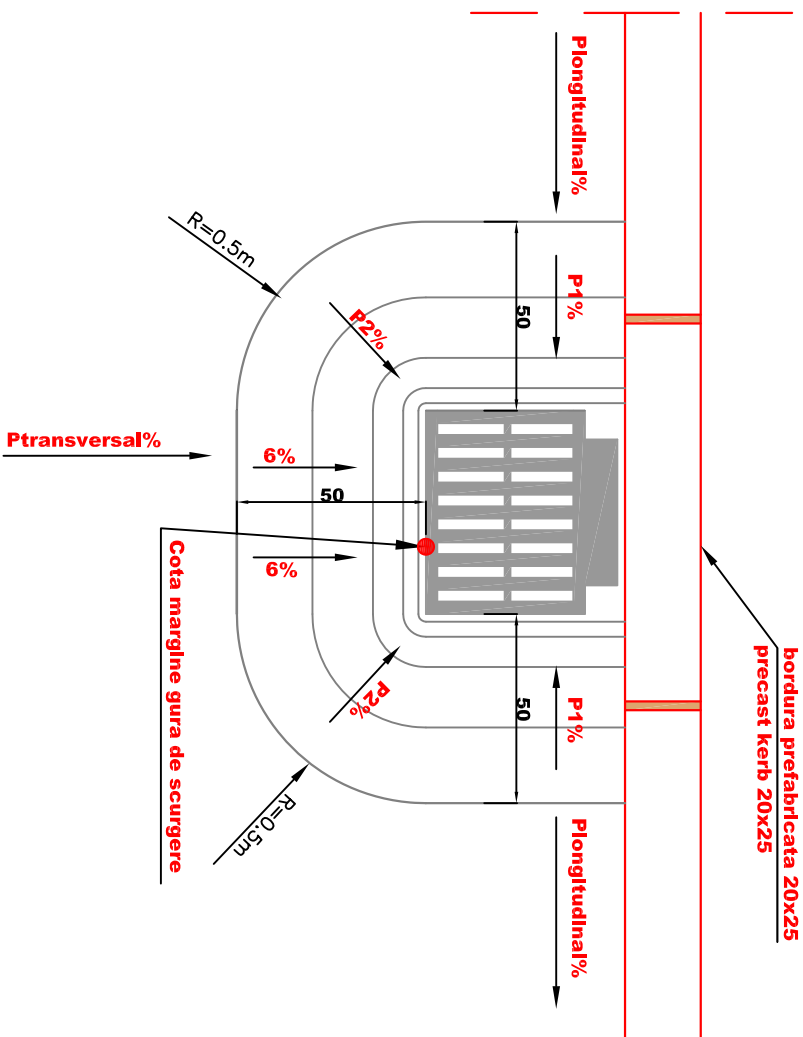

LEGENDA:


- Plongitudinal%  
Ptransversal%  
6%  
Cota margine gura de scurgere  
P1%  
P2%
- Decalitatea din profilul longitudinal  
- Decalitatea din profilul transversal  
- Decalitatea din profilul transversal in zona gratarului  
- Cota la marginea gratarului cu rama de fonta al gurii de scurgere (cota impusa)  
- Decalitatea din profilul longitudinal in zona gratarului  
- Decalitatea rezultata din racordarea decalitatilor P1% si 6%

NOTA :

- Cota margine gratar gura de scurgere se determina din profilul transversal in functie de cota in ax si de decalitatea de 2,5% si 6%;
- Decalitatea P1% se determina functie de cota margine rama gura de scurgere si de cota din profilul in lung corespunzatoare distantei de 50 de cm fata de marginea ramei gurii de scurgere;


PROIECTANT GENERAL: <b>S.C. TOTAL ROAD S.R.L.</b> Adresa: Str. Nisiparia, nr. 1, Bl.13, Sc.3, Ap.115 sector 6, Bucuresti Tel: 0724.715.501; Fax: +40-358.815.116 CUI R 17918608 J 40 / 15081 / 2005				TOTAL ROAD	
BENEFICIAR: <b>PRIMĂRIA SECTORULUI 6</b> Adresa: Calea Pivnei, nr. 147-148, Sector 6, Bucuresti Tel: 037.620.43.18; Fax: 037.620.44.46		TITLU PROIECT		MODERNIZARE SISTEM RUTIER ALEI FĂRĂ DENUMIRE, ÎNTRU BLOCURI ÎN ZONA 4 - Str. ORȘOVA - Sos. VIRUȚII - Bd. UVERTURII - Str. DREPTĂȚII, SECTOR 6, BUCUREȘTI.	
PROIECTAT		Ing. Viad COROCEA		PLANȘA	
ȘEF PROIECT		Ing. Mihai Corohan		PROFIL TRANSVERSAL TIP I - Aleea 11	
APROBAT		Ing. Cătălin GRUJANU		NUMĂR PLANȘĂ	
DATA: 06/2018		SCARA: 1:50		PTT - 001	

PROFIL TRANSVERSAL TIP II  
scara 1:50

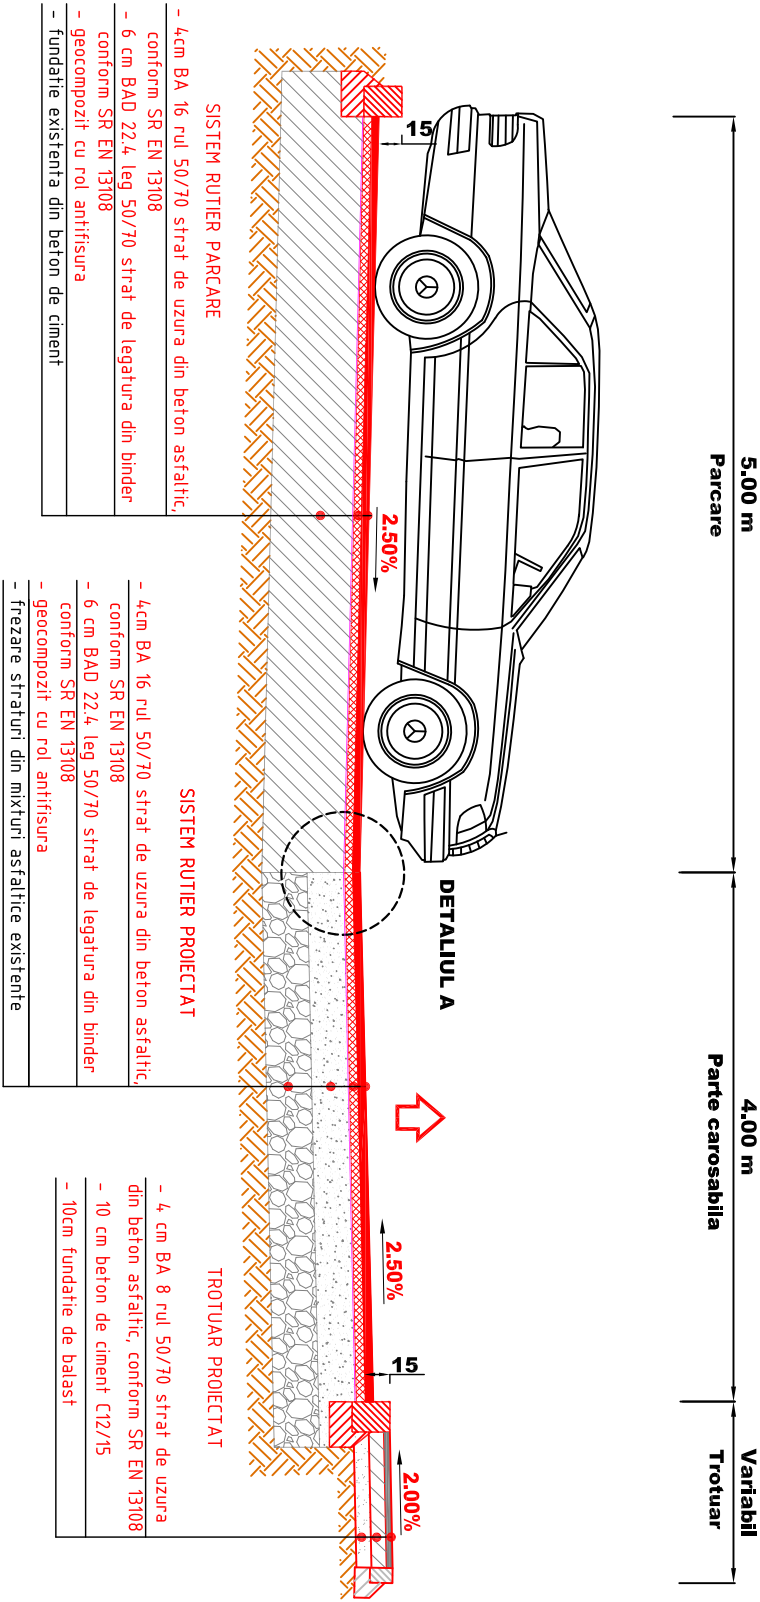


Categoria de importanta a lucrarilor conform HG 766/1997 este "C" (NORMALA)


DETALIUL A  
Sc 1:50

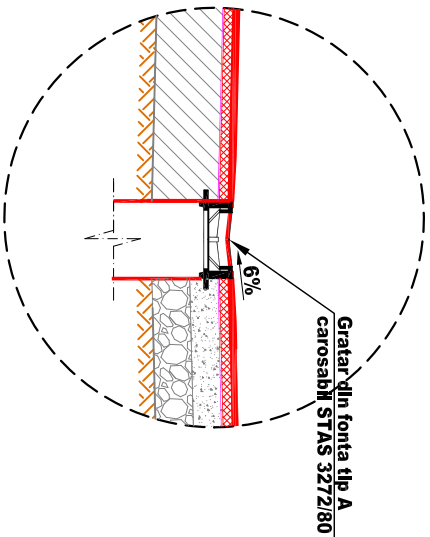


DETALIU BORDURA 20X25cm  
Sc. 1:20

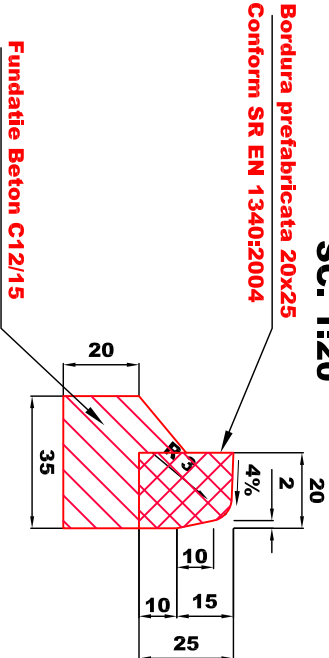

DETALIU BORDURA 10X15cm  
Sc. 1:20

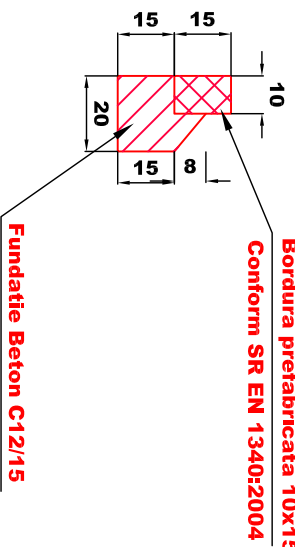

DETALIUL A  
AMENAJARE GURA DE SCURGERE CU RAMA DIN FONTA TIP A  
scara 1:20

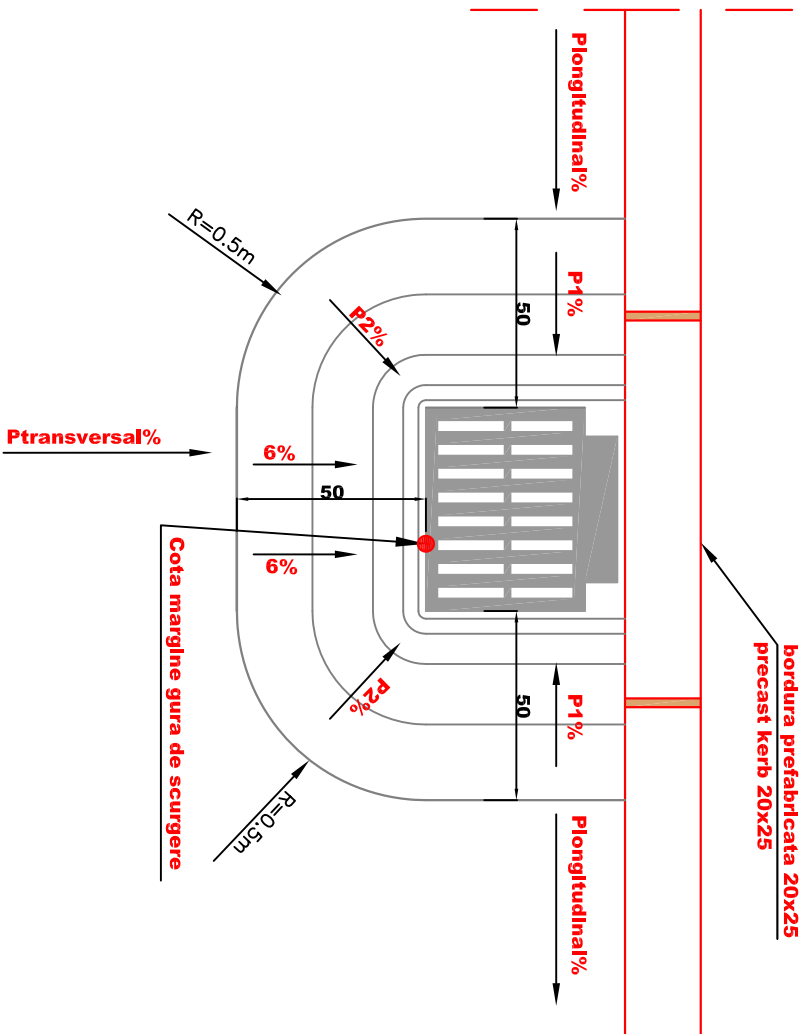


LEGENDA:


- Plongitudinal%**
- Declivitatea din profilul longitudinal
  - Declivitatea din profilul transversal
- Ptransversal%**
- Declivitatea din profilul transversal in zona gratarului
- 6%**
- Cota la marginea gratarului cu rama de fonta
  - Cota la marginea gratarului (cota impusa)
- Cota margine gura de scurgere**
- Declivitatea din profilul longitudinal in zona gratarului
  - Declivitatea rezultata din racordarea declivitatii P1% si 6%
- P1%**
- Declivitatea rezultata din racordarea declivitatii P1% si 6%
- P2%**

NOTA :

- Cota margine gratar gura de scurgere se determina din profilul transversal in functie de cota in ax si de declivitatea de 2,5% si 6%;
- Declivitatea P1% se determina functie de cota margine rama gura de scurgere si de cota din profilul in lung corespunzatoare distantei de 50 de cm fata de marginea ramei gurii de scurgere;


PROIECTANT GENERAL:									
S.C. TOTAL ROAD S.R.L.									
Adresa: Str. Nisiparia, nr.1, Bl.13, Sc.3, Ap.115 sector 6, București									
Tel: 0724715201; Fax: +40-358815116									
CUI R 17918608 J 40 / 15081 / 2005									
<div><div>TOTAL</div><div>ROAD</div></div>									
BENEFICIAR:									
PRIMĂRIA SECTORULUI 6									
Adresa: Calea Pivnei, nr. 147-148, Sector 6, București									
Tel: 037.620.4318; Fax: 037.620.4446									
<div><div></div><div></div></div>									
		NUME		SEMNĂTURA					
PROIECTAT		Ing. Viad COROCEA							
ȘEF PROIECT		Ing. Mihai Coroban				PLANȘA			
APROBAT		Ing. Cătălin GRUJANU							
DATA: 06/2018		SCARA: 1:50		EXEMPLAR NR. 1		FAZA PROIECT S.F.		NUMĂR PLANȘĂ	
Este interzisă copierea, multiplicarea și împrumutarea documentației fără aprobarea scrisă a S.C. TOTAL ROAD S.R.L.									
NUMĂR PLANȘĂ									
PTT - 002									

PROFIL TRANSVERSAL TIP III  
scara 1:50

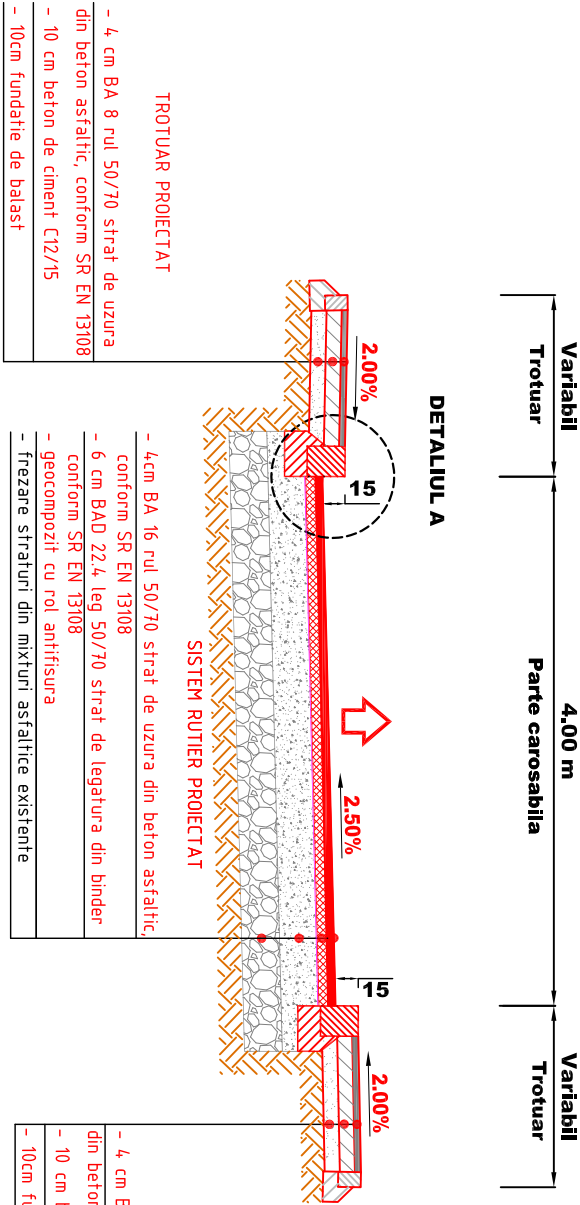

Categoria de importanta a lucrarilor conform HG 766/1997 este "C" (NORMALA)


DETALIUL A  
Sc 1:50

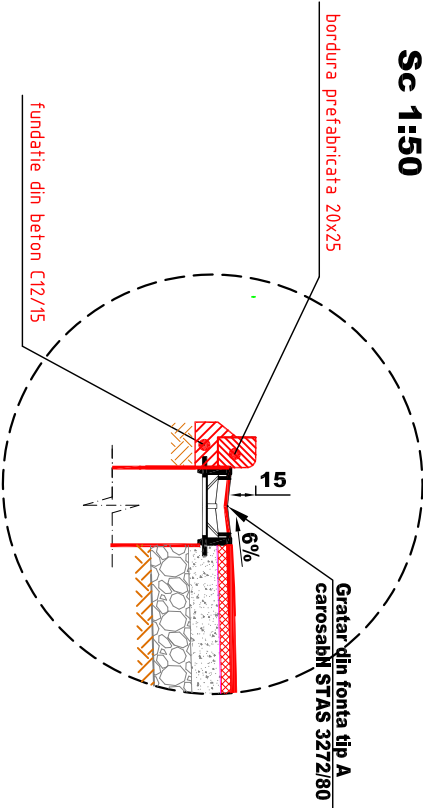

DETALIUL BORDURA 20X25cm

SC. 1:20

**Bordura prefabricata 20x25**  
Conform SR EN 1340:2004

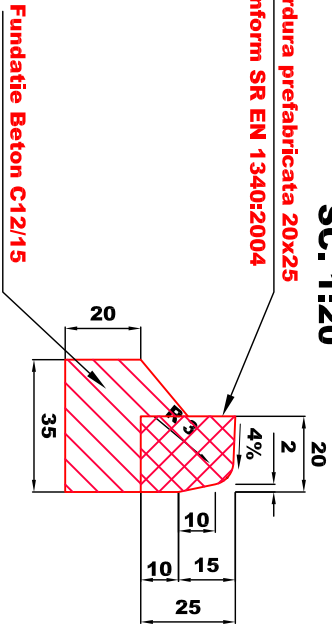


DETALIUL BORDURA 10X15cm

SC. 1:20

**Bordura prefabricata 10x15**  
Conform SR EN 1340:2004



DETALIUL A  
AMENAJARE GURA DE SCURGERE CU RAMA DIN FONTA TIP A  
scara 1:20

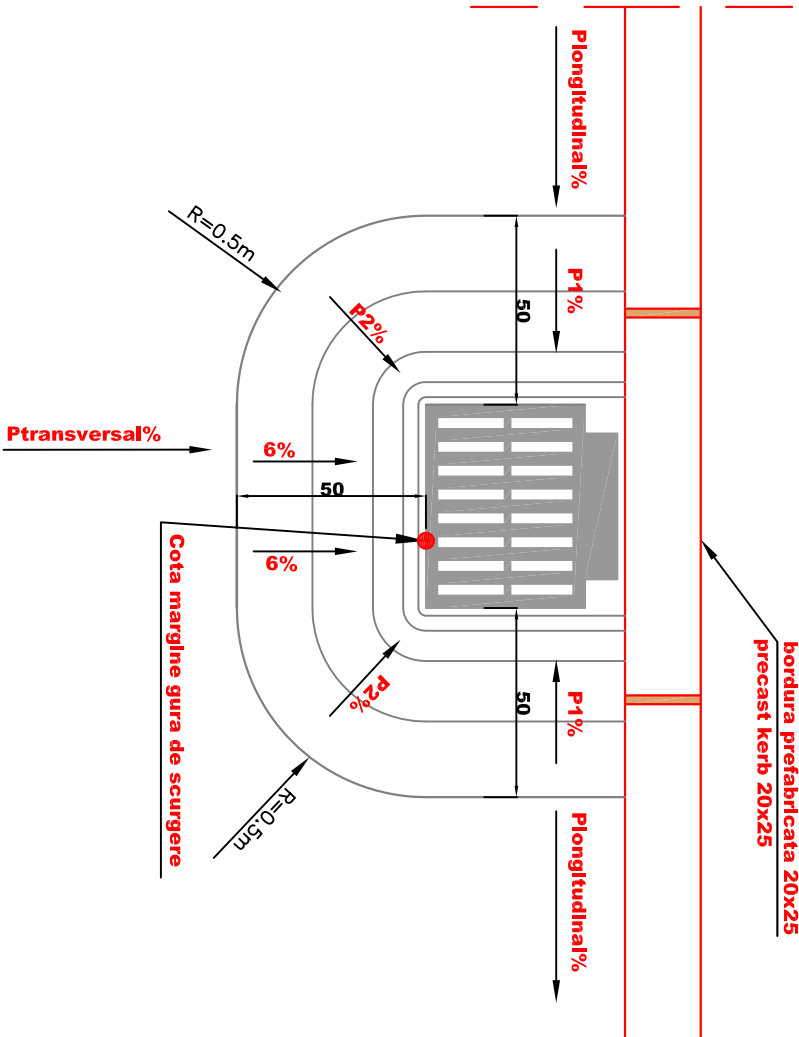

LEGENDA:

- Declivitatea din profilul longitudinal
  - Declivitatea din profilul transversal
  - Declivitatea din profilul transversal in zona gratarului
  - Cota la marginea gratarului cu rama de fonta al guri de scurgere (cota impusa)
  - Declivitatea din profilul longitudinal in zona gratarului
  - Declivitatea rezultata din racordarea declivitatilor P1% si 6%
- Cota margine gura de scurgere**
- P1%**
- P2%**

NOTA :

- Cota margine gratar gura de scurgere se determina din profilul transversal in functie de cota in ax si de declivitatile de 2,5% si 6%;
- Declivitatea P1% se determina functie de cota margine rama gura de scurgere si de cota din profilul in lung corespunzatoare distantei de 50 de cm fata de marginea ramei guri de scurgere;

PROIECTANT GENERAL:									
S.C. TOTAL ROAD S.R.L.									
Adresa: Str. Nisiposia, nr. 1, Bl.13, Sc.3, Ap.115 sector 6, București									
Tel: 0724715201; Fax: +40-0538815116									
CUI R 17918608 J 40 / 15081 / 2005									
<div><div>TOTAL</div><div>ROAD</div></div>									
BENEFICIAR:									
PRIMĂRIA SECTORULUI 6									
Adresa: Calea Pivnei, nr. 147-148 Sector 6, București									
Tel: 037.620.43.18; Fax: 037.620.44.46									
<div><div></div><div></div></div>									
		NUME		SEMNĂȚURA					
PROIECTAT		Ing. Viad COROCEA							
ȘEF PROIECT		Ing. Mihai Corohan							
APROBAT		Ing. Cătălin GRUJANU							
DATA: 06/2018		SCARA: 1:50							
M1									
Modif		Data		PROIECTAT		VERIFICAT		ȘEF PROIECT	
Verificator									
TITLU PROIECT		TITLU ACȚIUNE		LUCRĂRI DE SISTEMATIZARE VERTICALĂ - DRUMURI		Zona 4			
PLANȘA				PROFIL TRANSVERSAL, TIP III - Aleea 11					
EXEMPLAR NR. 1		FAZA PROIECT		NUMĂR PROIECT		NUMĂR PLANȘĂ			
		S.F.		12.2/2018		PTT - 003			
Este interzisă copierea, multiplicarea și împrumutarea documentației fără aprobarea scrisă a S.C. TOTAL ROAD S.R.L.									

Este interzisă copierea, multiplicarea și împrumutarea documentației fără aprobarea scrisă a S.C.TOTAL ROAD S.R.L.