



PROFIL TRANSVERSAL TIP I  
scara 1:50

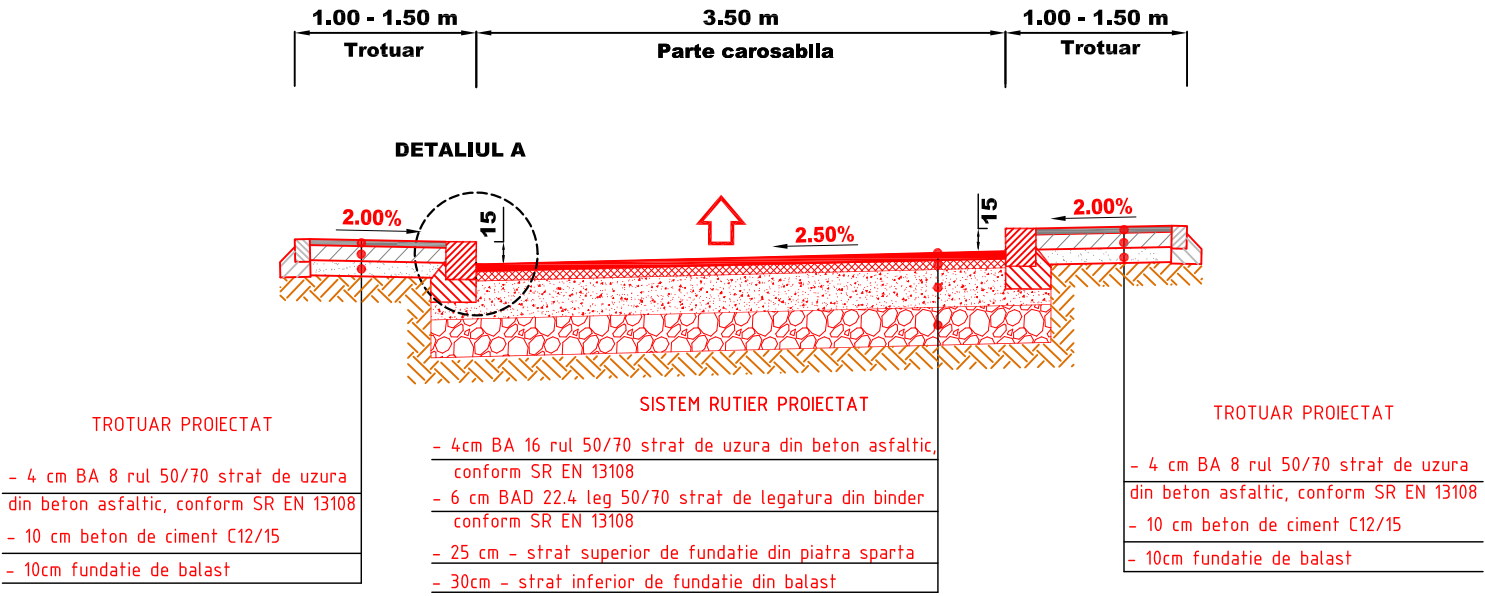


DETALIUL A  
AMENAJARE GURA DE SCURGERE CU RAMA DIN FONTA TIP A  
scara 1:20

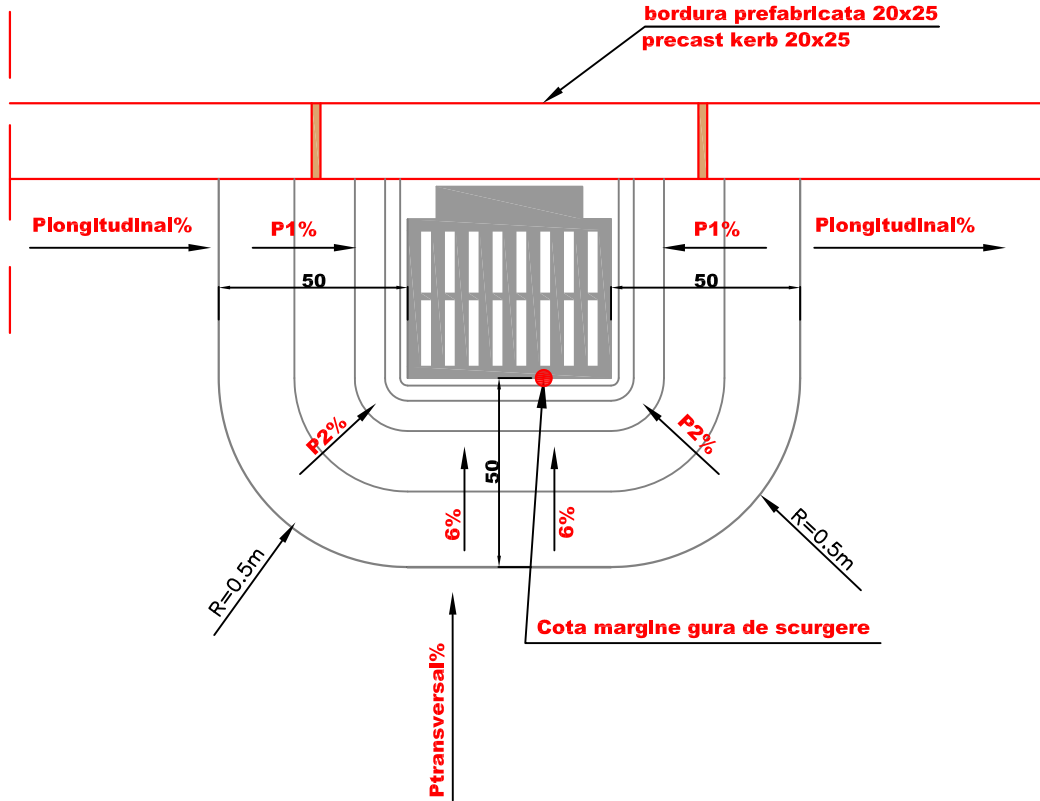

Categoria de importanta a lucrarilor conform HG 766/1997 este "C" (NORMALA)

DETALIUL A  
Sc 1:50

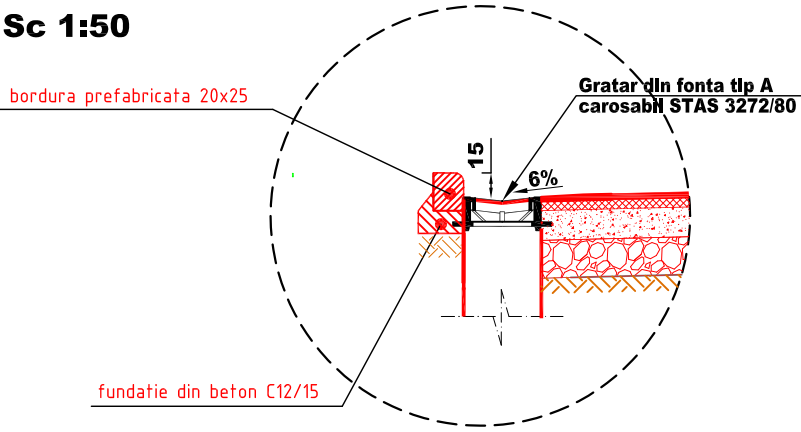


LEGENDA:

- Plongitudinal%** - Declivitatea din profilul longitudinal  
**Ptransversal%** - Declivitatea din profilul transversal  
**6%** - Declivitatea din profilul transversal in zona gratarului  
**Cota margine gura de scurgere** - Cota la marginea gratarului cu rama de fonta al gurii de scurgere (cota impusa)  
**P1%** - Declivitatea din profilul longitudinal in zona gratarului  
**P2%** - Declivitatea rezultata din racordarea declivitatiei P1% si 6%


NOTA :

- Cota margine gratar gura de scurgere se determina din profilul transversal in functie de cota in ax si de declivitatile de 2,5% si 6%;  
- Declivitatea P1% se determina functie de cota margine rama gura de scurgere si de cota din profilul in lung corespunzatoare distantei de 50 de cm fata de marginea ramei gurii de scurgere;

DETALIU BORDURA 20X25cm  
SC. 1:20

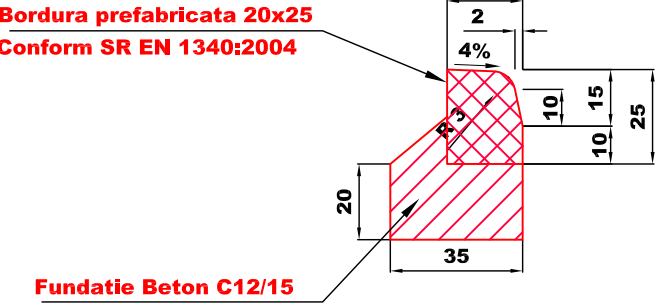

DETALIU BORDURA 10X15cm  
SC. 1:20

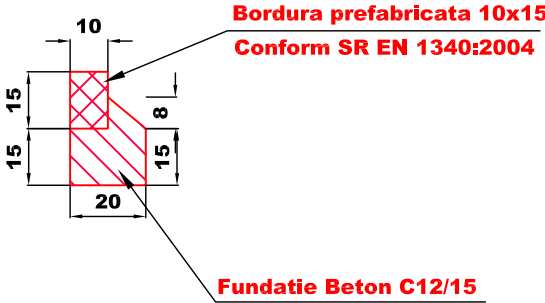

PROIECTANT GENERAL: <b>S.C. TOTAL ROAD S.R.L.</b> Adresa: Str. Nucsoara, nr. 1, Bl.13, Sc.3, Ap.115 sector 6, București Tel: 0724.715.501; Fax: +40-35.88.15.116 CUI R 17918608 J 40 / 15081 / 2005			<div>TOTAL ROAD</div>		M1					
					Modif	Data	PROIECTAT	VERIFICAT	ȘEF PROIECT	
					Verificator					
BENEFICIAR: <b>PRIMĂRIA SECTORULUI 6</b> Adresa: Calea Plevnei, nr. 147-149, Sector 6, București Tel: 037.620.43.19; Fax: 037.620.44.46							MODERNIZARE SISTEM RUTIER ALEI FĂRĂ DENUMIRE, INTRE BLOCURI IN ZONA 4 - Str. ORȘOVA - Sos. VIRTUȚII - Bd. UVERTURII - Str. DREPTĂȚII. SECTOR 6, BUCUREȘTI.			
					TITLU PROIECT					
					TITLU ACȚIUNE		LUCRĂRI DE SISTEMATIZARE VERTICALĂ - DRUMURI Zona 4			
PROIECTAT		NUME		SEMNĂTURA						
Ing. Vlad COROCEA										
ȘEF PROIECT		Ing. Mihai Corolan				PLANȘA				
Ing. Cătălin GRUIANU						PROFIL TRANSVERSAL TIP I - Aleea 15				
APROBAT		Ing. Cătălin GRUIANU				EXEMPLAR NR. 1		FAZA PROIECT S.F.	NUMĂR PROIECT 12.2/2018	NUMĂR PLANȘĂ
DATA: 06/2018		SCARA: 1:50								PTT - 001
Este interzisă copierea, multiplicarea și împrumutarea documentației fără aprobarea scrisă a S.C.TOTAL ROAD S.R.L.										

**PROFIL TRANSVERSAL TIP II**  
scara 1:50

2.50 m Parcare  
3.50 m Parte carosabila  
5.00 m Parcare

15  
2.50%  
2.50%  
2.50%

**DETALIUL A**

**SISTEM RUTIER PROIECTAT**

- 4cm BA 16 rul 50/70 strat de uzura din beton asphaltic, conform SR EN 13108
- 6 cm BAD 22.4 leg 50/70 strat de legatura din binder conform SR EN 13108
- 25 cm - strat superior de fundatie din piatra sparta
- 30cm - strat inferior de fundatie din balast

**SISTEM RUTIER PARCARE**

- 4cm BA 16 rul 50/70 strat de uzura din beton asphaltic, conform SR EN 13108
- 6 cm BAD 22.4 leg 50/70 strat de legatura din binder conform SR EN 13108
- geocompozit cu rol antifisura
- fundatie existenta din beton de ciment

**DETALIUL A**  
AMENAJARE GURA DE SCURGERE CU RAMA DIN FONTA TIP A  
scara 1:20

bordura prefabricata 20x25  
precast kerb 20x25

Plongitudinal%  
P1%  
50  
P1%  
50  
Plongitudinal%

P2%  
50  
6%  
6%  
R=0.5m

Cota margine gura de scurgere

**Categoria de importanta a lucrarilor conform HG 766/1997 este "C" (NORMALA)**

**DETALIUL A**  
**Sc 1:50**

Gratar din fonta tip A  
carosabn STAS 3272/80

6%

**DETALIU BORDURA 20X25cm**  
**SC. 1:20**

**Bordura prefabricata 20x25**  
**Conform SR EN 1340:2004**

**Fundatie Beton C12/15**

**bordura prefabricata 20x25**  
**precast kerb 20x25**

**Plongitudinal%** **P1%** **P1%** **Plongitudinal%**

50 50

**P2%** **P2%**

**6%** **6%**

50

**R=0.5m** **R=0.5m**

**Ptransversal%**


**Cota margine gura de scurgere**

<b>Plongitudinal%</b>	- Declivitatea din profilul longitudinal
<b>Ptransversal%</b>	- Declivitatea din profilul transversal
<b>6%</b>	- Declivitatea din profilul transversal in zona gratarului
<b>Cota margine gura de scurgere</b>	- Cota la marginea gratarului cu rama de fonta al gurii de scurgere (cota impusa)
<b>P1%</b>	- Declivitatea din profilul longitudinal in zona gratarului
<b>P2%</b>	- Declivitatea rezultata din racordarea declivitatilei P1% si 6%


- Cota margine gratar gura de scurgere se determina din profilul transversal in functie de cota in ax si de declivitatile de 2,5% si 6%;
- Declivitatea P1% se determina functie de cota margine rama gura de scurgere si de cota din profilul in lung corespunzatoare distantei de 50 de cm fata de marginea ramei guri de scurgere;

<div>PROIECTANT GENERAL:</div> <div>S.C. TOTAL ROAD S.R.L.</div> <div>Adresa: Str. Nucșoara, nr. 1, Bl.13, Sc.3, Ap.115 sector 6, București Tel: 0724.715.501; Fax: +40-35.88.15.116 CUI R 17918608 J 40 / 15081 / 2005</div>				<div>M1</div> <div>TOTAL ROAD</div>									
				Modif		Data		PROIECTAT		VERIFICAT		ȘEF PROIECT	
				Verificator									
<div>BENEFICIAR:</div> <div>PRIMĂRIA SECTORULUI 6</div> <div>Adresa: Calea Plevnei, nr. 147-149, Sector 6, București Tel: 037.620.43.19; Fax: 037.620.44.46</div> <div></div>				TITLU PROIECT		MODERNIZARE SISTEM RUTIER ALEI FĂRĂ DENUMIRE, INTRE BLOCURI IN ZONA 4 - Str. ORȘOVA - Sos. VIRTUȚII - Bd. UVERTURII - Str. DREPTĂȚII. SECTOR 6, BUCUREȘTI.							
				TITLU ACȚIUNE		LUCRĂRI DE SISTEMATIZARE VERTICALĂ - DRUMURI Zona 4							
PROIECTAT		Ing. Vlad COROCEA				PLANȘA		PROFIL TRANSVERSAL TIP II - Aleea 15					
ȘEF PROIECT		Ing. Mihai Corolan											
APROBAT		Ing. Cătălin GRUIANU				EXEMPLAR NR. 1		FAZA PROIECT S.F.		NUMĂR PROIECT 12.2/2018		NUMĂR PLANȘĂ PTT - 002	
DATA: 06/2018		SCARA: 1:50											
Este interzisă copierea, multiplicarea și împrumutarea documentației fără aprobarea scrisă a S.C.TOTAL ROAD S.R.L.													

PROFIL TRANSVERSAL TIP III  
scara 1:50

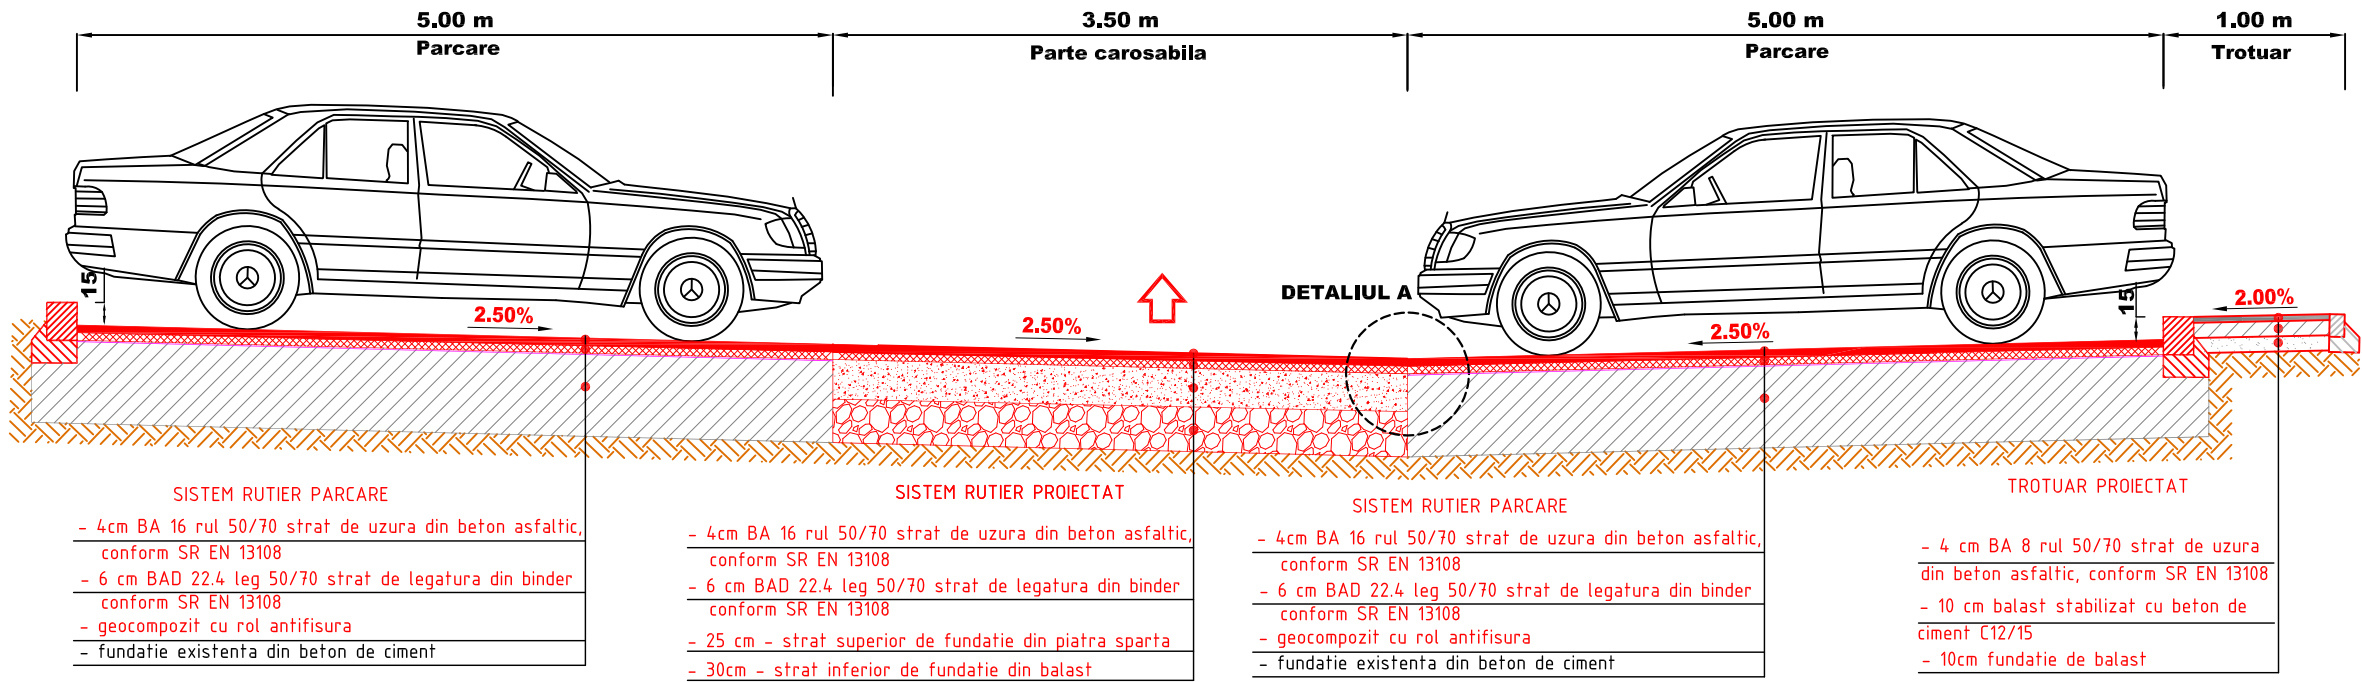


DETALIUL A  
AMENAJARE GURA DE SCURGERE CU RAMA DIN FONTA TIP A  
scara 1:20

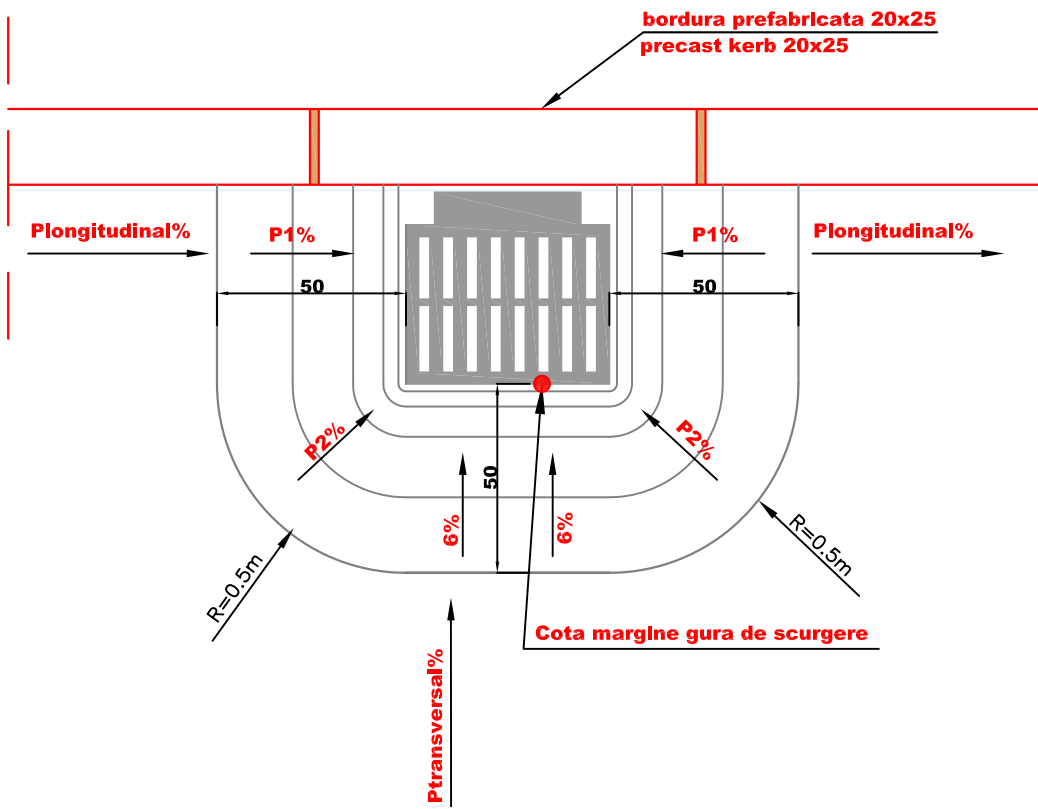


Categoria de importanta a lucrarilor conform HG 766/1997 este "C" (NORMALA)

DETALIUL A  
Sc 1:50

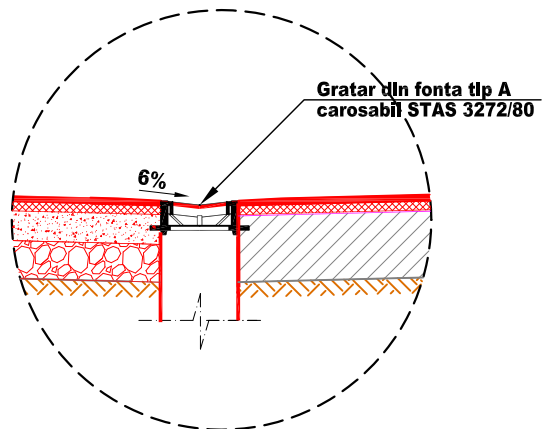





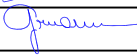
- LEGENDA:**
- Plongitudinal%** - Declivitatea din profilul longitudinal
  - Ptransversal%** - Declivitatea din profilul transversal
  - 6%** - Declivitatea din profilul transversal in zona gratarului
  - Cota margine gura de scurgere** - Cota la marginea gratarului cu rama de fonta al gurii de scurgere (cota impusa)
  - P1%** - Declivitatea din profilul longitudinal in zona gratarului
  - P2%** - Declivitatea rezultata din racordarea declivitatilor P1% si 6%
- NOTA :**
- Cota margine gratar gura de scurgere se determina din profilul transversal in functie de cota in ax si de declivitatile de 2,5% si 6%;
  - Declivitatea P1% se determina functie de cota margine rama gura de scurgere si de cota din profilul in lung corespunzatoare distantei de 50 de cm fata de marginea ramei gurii de scurgere;

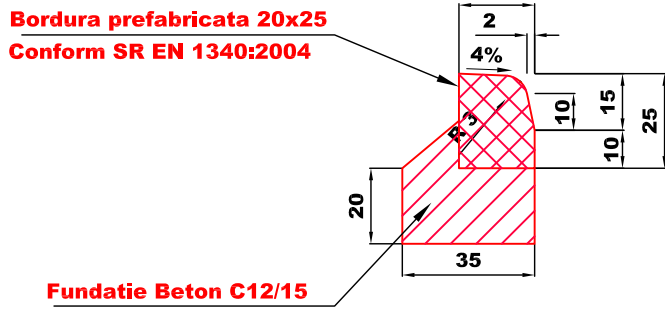DETALIU BORDURA 20X25cm  
SC. 1:20

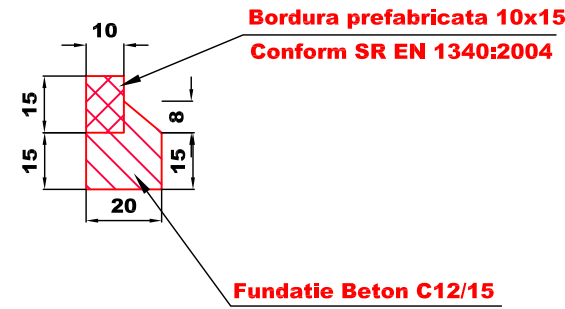


DETALIU BORDURA 10X15cm  
SC. 1:20




PROIECTANT GENERAL: <b>S.C. TOTAL ROAD S.R.L.</b> Adresa: Str. Nucșoara, nr. 1, Bl.13, Sc.3, Ap.115 sector 6, București Tel: 0724.715.501; Fax: +40-26.88.15.116 CUI R 17918608 J 40 / 15081 / 2005				<div>TOTAL ROAD</div>	M1						
		Modif	Data	PROIECTAT		VERIFICAT		ȘEF PROIECT			
					Verificator						
<b>BENEFICIAR:</b> <b>PRIMĂRIA SECTORULUI 6</b> Adresa: Calea Plevnei, nr. 147-149, Sector 6, București Tel: 037.620.43.19; Fax: 037.620.44.46						<b>TITLU PROIECT</b>		<b>MODERNIZARE SISTEM RUTIER ALEI FĂRĂ DENUMIRE, ÎNTRE BLOCURI ÎN ZONA 4 - Str. ORȘOVA - Sos. VIRTUȚII - Bd. UVERTURII - Str. DREPTĂȚII. SECTOR 6, BUCUREȘTI.</b>			
		<b>TITLU ACȚIUNE</b>	LUCRĂRI DE SISTEMATIZARE VERTICALĂ - DRUMURI Zona 4								
	NUME		SEMNĂTURA			<b>PLANȘA</b>	PROFIL TRANSVERSAL TIP III - Aleea 15				
PROIECTAT	Ing. Vlad COROCEA										
ȘEF PROIECT	Ing. Mihai Corolan										
APROBAT	Ing. Cătălin GRUIANU				<b>EXEMPLAR NR. 1</b>	<b>FAZA PROIECT S.F.</b>	<b>NUMĂR PROIECT 12.2/2018</b>		<b>NUMĂR PLANȘĂ</b>		
DATA: 06/2018		SCARA: 1:50							PTT - 003		
Este interzisă copierea, multiplicarea și împrumutarea documentației fără aprobarea scrisă a S.C.TOTAL ROAD S.R.L.											



1	2	3	4	5	6	7	8
---	---	---	---	---	---	---	---

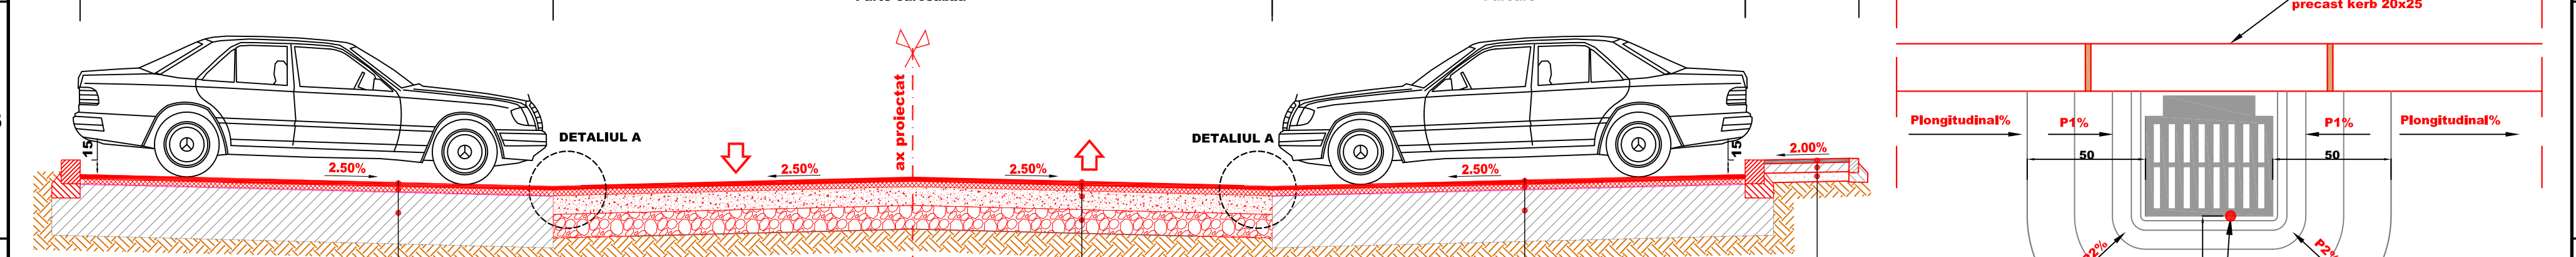


 conform SR EN 13108 - geocompozit cu rol antifisura	conform SR EN 13108 - 25 cm - strat superior de fundatie din piatra sparta	conform SR EN 13108 - geocompozit cu rol antifisura - fundatie existenta din beton de ciment	ciment C12/15 - 10cm fundatie de balast	 <p>Relevé</p> <p>Cota margine gura de scurgere</p>
--	---	--	--	---

Gratar din fonta tip A carosabil STAS 3272/80	<p><b>Ptransversal%</b></p> <p><b>6%</b></p> <ul style="list-style-type: none"> <li>- Declivitatea din profilul transversal</li> <li>- Declivitatea din profilul transversal in zona gratarului</li> </ul>
--	--


[illegible][illegible]

**bordura prefabricata 20x25**  
**precast kerb 20x25**

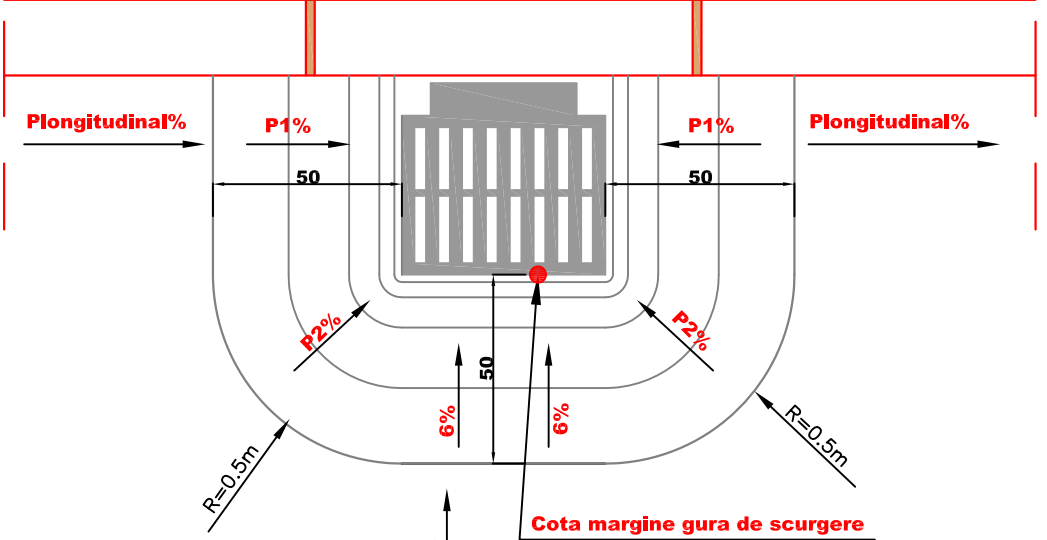

<b>P</b> longitudinal%	- Declivitatea din profilul longitudinal
<b>P</b> transversal%	- Declivitatea din profilul transversal
<b>6%</b>	- Declivitatea din profilul transversal în zona gratarului
<b>Cota margine gura de scurgere</b>	- Cota la marginea gratarului cu rama de fonta al gurilor de scurgere (cota Impusa)
<b>P1%</b>	- Declivitatea din profilul longitudinal în zona gratarului
<b>P2%</b>	- Declivitatea rezultată din racordarea declivitatilor P1% și 6%

**Cota margine gratar gura de scurgere se determina din profilul transversal  
In functie de cota In ax si de declivitatile de 2,5% si 6%;  
Declivitatea P1% se determina functie de cota margine rama gura de scurgere  
si de cota din profilul in lung corespunzatoare distantei de 50 de cm fata de marginea  
ramel gurilor de scurgere;**

<b>PROIECTANT GENERAL:</b> <b>S.C. TOTAL ROAD S.R.L.</b> Adresa: Str. Nucsoara, nr. 1, Bl.13, Sc.3, Ap.115 sector 6, București Tel: 0724.715.501; Fax: +40-35.38.15.116 CUI R 17918808 J 40 / 15081 / 2005				M1 Modif	Data	PROIECTAT	VERIFICAT	ȘEF PROIECT
<b>BENEFICIAR:</b> <b>PRIMĂRIA SECTORULUI 6</b>  Adresa: Calea Pievnii, nr. 147+149, Sector 6, București Tel: 037.620.43.19; Fax: 037.620.44.46				Verificator		<b>MODERNIZARE SISTEM RUTIER ALEI FĂRĂ DENUMIRE, ÎN TRE BLOCURI ÎN ZONA 4 - Str. ORȘOVA - Sos. VIRTUȚII - Bd. ÎN VERTURII - Str. DREPTĂȚII. SECTOR 6, BUCUREȘTI.</b>		
TITLU PROIECT				TITLU ACȚIUNE				
LUCRĂRI DE SISTEMATIZARE VERTICALĂ - DRUMURI Zona 4				PLANȘA				
PROFIL TRANSVERSAL TIP IV - Aleea 15				EXEMPLAR NR. 1				
FAZA PROIECT S.F.				NUMĂR PROIECT 12.2/2018		NUMĂR PLANȘĂ PTT - 004		
DATA: 06/2018 SCARA: 1:50				Este interzisă copierea, multiplicarea și împrumutarea documentației fără aprobarea scrisă a S.C. TOTAL ROAD S.R.L.				