



PROFIL TRANSVERSAL TIP I  
scara 1:50

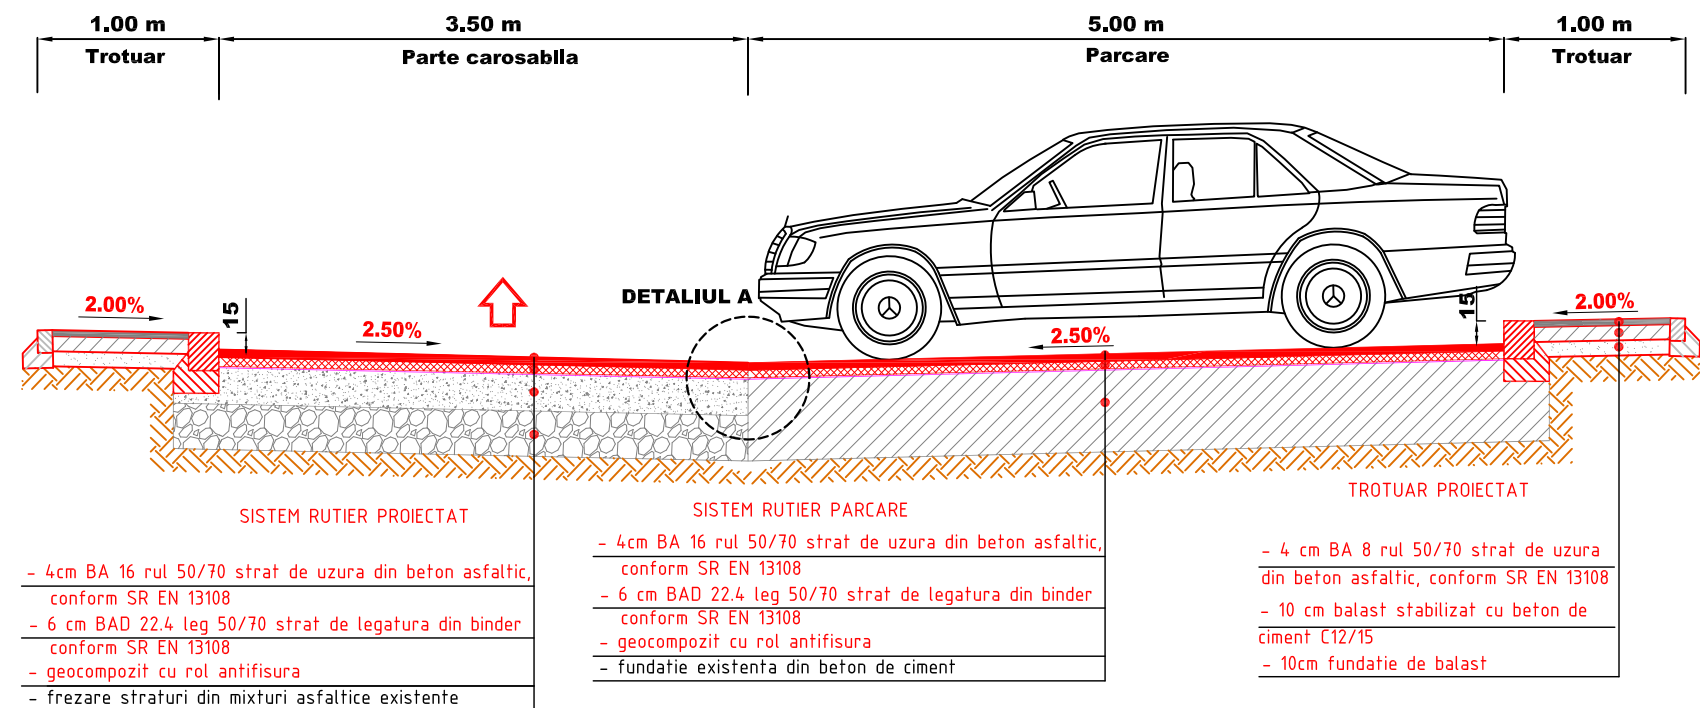


DETALIUL A  
AMENAJARE GURA DE SCURGERE CU RAMA DIN FONTA TIP A  
scara 1:20

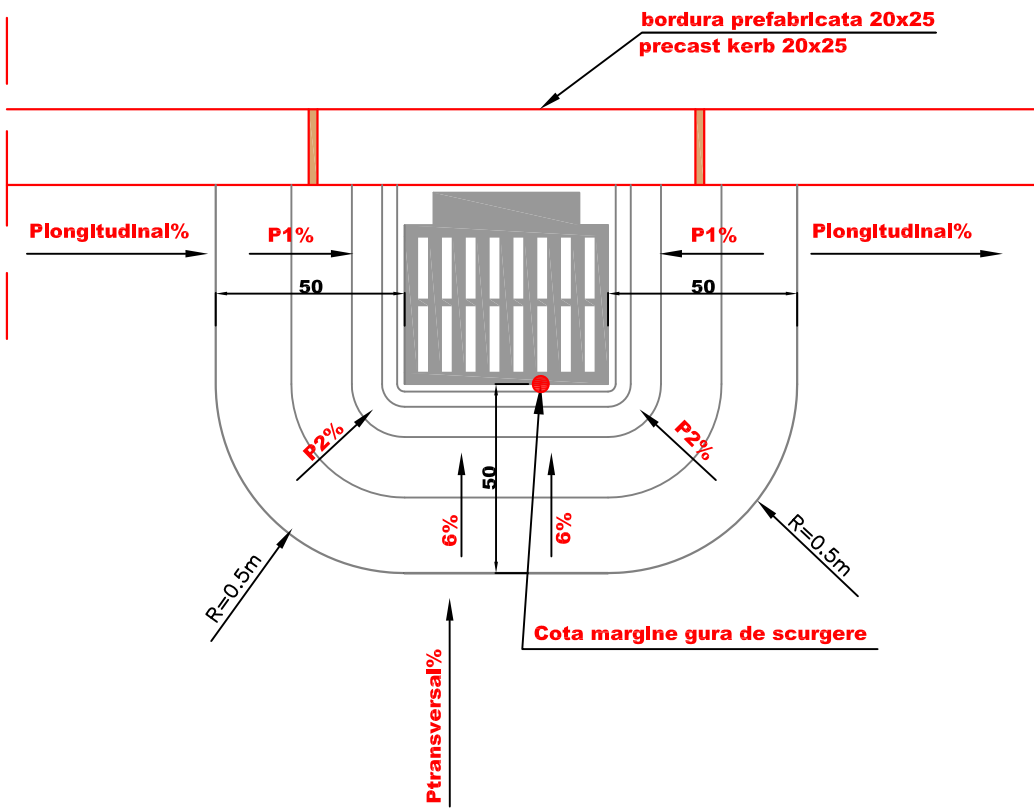

Categoria de importanta a lucrarilor conform HG 766/1997 este "C" (NORMALA)

DETALIUL A  
Sc 1:50

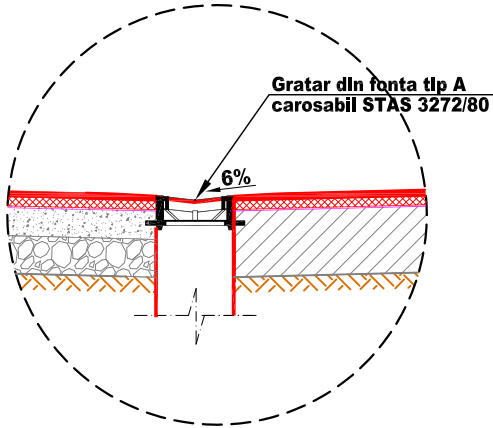


- LEGENDA:**
- Plongitudinal%** - Declivitatea din profilul longitudinal
  - Ptransversal%** - Declivitatea din profilul transversal
  - 6%** - Declivitatea din profilul transversal in zona gratarului
  - Cota margine gura de scurgere** - Cota la marginea gratarului cu rama de fonta al gurii de scurgere (cota impusa)
  - P1%** - Declivitatea din profilul longitudinal in zona gratarului
  - P2%** - Declivitatea rezultata din racordarea declivitatilei P1% si 6%


**NOTA :**

- Cota margine gratar gura de scurgere se determina din profilul transversal in functie de cota in ax si de declivitatile de 2,5% si 6%;
- Declivitatea P1% se determina functie de cota margine rama gura de scurgere si de cota din profilul in lung corespunzatoare distantei de 50 de cm fata de marginea ramei gurii de scurgere;

DETALIU BORDURA 20X25cm  
SC. 1:20

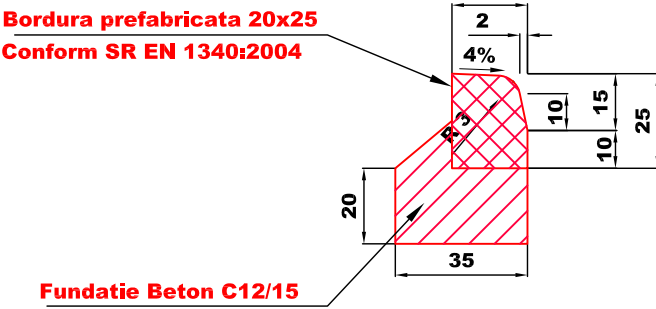


DETALIU BORDURA 10X15cm  
SC. 1:20

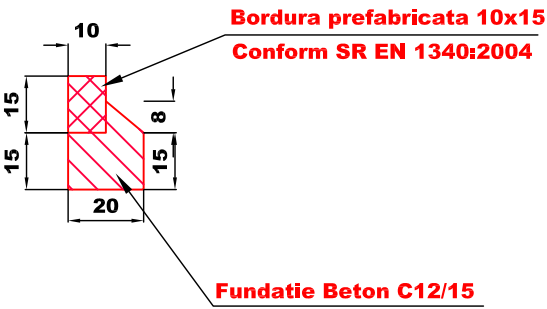


PROIECTANT GENERAL: <b>S.C. TOTAL ROAD S.R.L.</b> <small>Adresa: Str. Nucsoara, nr. 1, Bl.13, Sc.3, Ap.115 sector 6, Bucuresti Tel: 0724.715.501; Fax: +40-35.88.15.116 CUI R 17918608 J 40 / 15081 / 2005</small>			M1				
			Modif	Data	PROIECTAT	VERIFICAT	ŞEF PROIECT
			Verificator				
BENEFICIAR: <b>PRIMĂRIA SECTORULUI 6</b> <small>Adresa: Calea Plevnei, nr. 147-149, Sector 6, Bucuresti Tel: 037.620.43.19; Fax: 037.620.44.46</small>			TITLU PROIECT		MODERNIZARE SISTEM RUTIER ALEI FĂRĂ DENUMIRE, INTRE BLOCURI IN ZONA 4 - Str. ORŞOVA - Sos. VIRTUŢII - Bd. UVERTURII - Str. DREPTĂŢII. SECTOR 6, BUCUREŞTI.		
			TITLU ACŢIUNE		LUCRĂRI DE SISTEMATIZARE VERTICALĂ - DRUMURI Zona 4		
PROIECTAT	Ing. Vlad COROCEA	SEMNĂTURA	PLANŞA		PROFIL TRANSVERSAL TIP I - Aleea 18		
ŞEF PROIECT	Ing. Mihai Corolan		EXEMPLAR NR. 1		FAZA PROIECT S.F.	NUMĂR PROIECT 12.2/2018	NUMĂR PLANŞĂ PTT - 001
APROBAT	Ing. Cătălin GRUIANU		Este interzisă copierea, multiplicarea şi împrumutarea documentaţiei fără aprobarea scrisă a S.C.TOTAL ROAD S.R.L.				
DATA: 06/2018			SCARA: 1:50				

PROFIL TRANSVERSAL TIP II  
scara 1:50

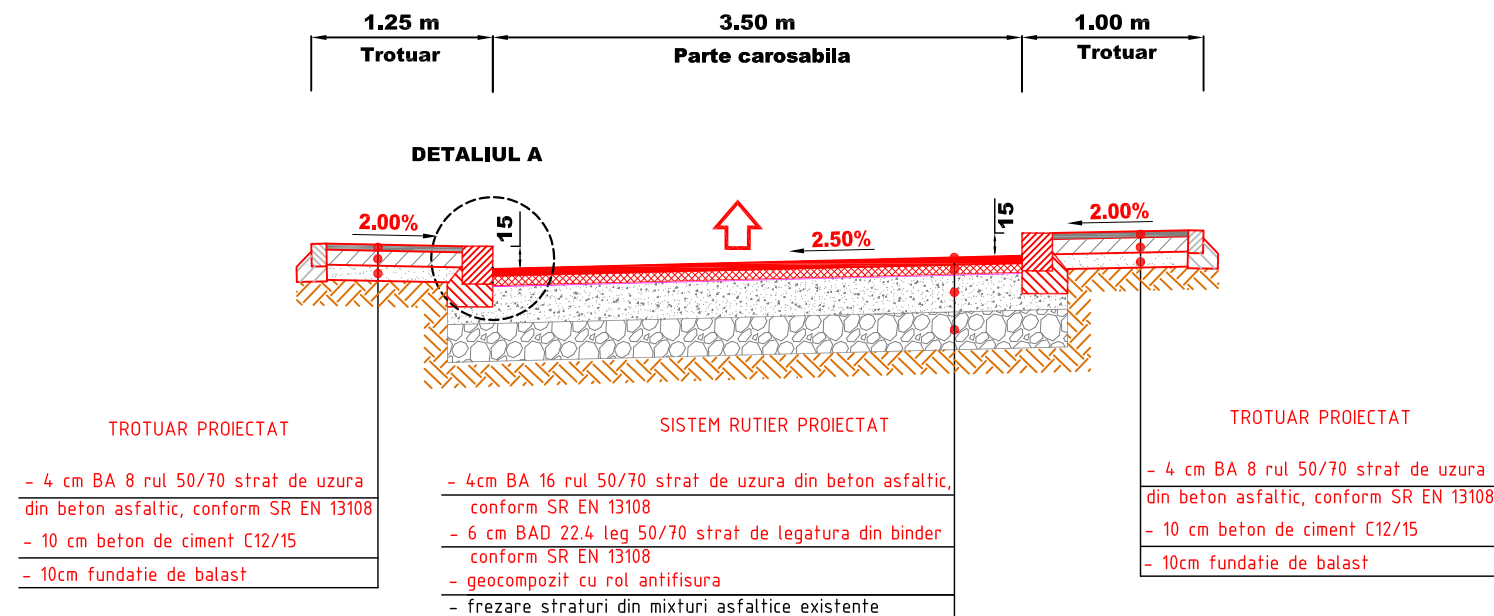


Categoria de importanta a lucrarilor conform HG 766/1997 este "C" (NORMALA)

DETALIUL A  
AMENAJARE GURA DE SCURGERE CU RAMA DIN FONTA TIP A  
scara 1:20

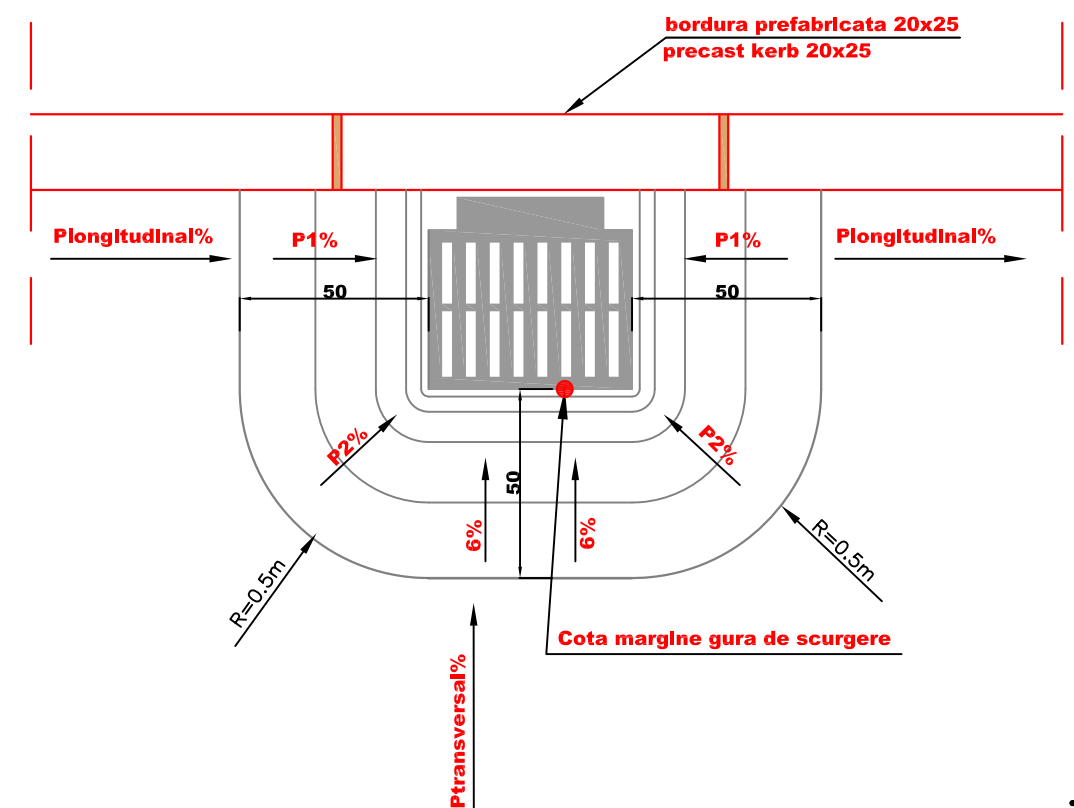

DETALIUL A  
Sc 1:50

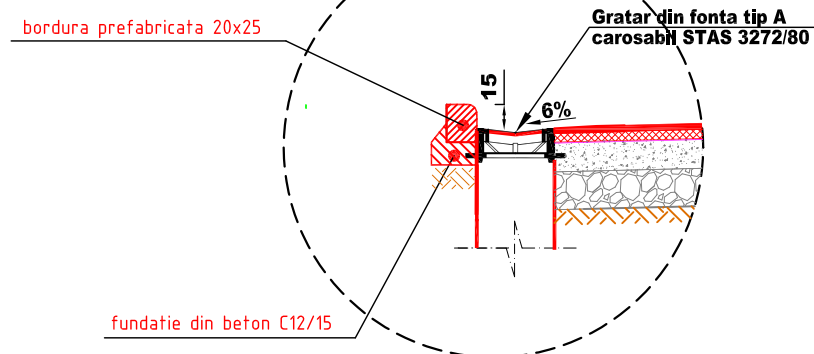


LEGENDA:

- Plongitudinal%** - Declivitatea din profilul longitudinal
- Ptransversal%** - Declivitatea din profilul transversal
- 6%** - Declivitatea din profilul transversal in zona gratarului
- Cota margine gura de scurgere** - Cota la marginea gratarului cu rama de fonta al gurii de scurgere (cota impusa)
- P1%** - Declivitatea din profilul longitudinal in zona gratarului
- P2%** - Declivitatea rezultata din racordarea declivitatilei P1% si 6%


NOTA :


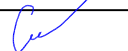

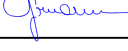
- Cota margine gratar gura de scurgere se determina din profilul transversal in functie de cota in ax si de declivitatile de 2,5% si 6%;
- Declivitatea P1% se determina functie de cota margine rama gura de scurgere si de cota din profilul in lung corespunzatoare distantei de 50 de cm fata de marginea ramei gurii de scurgere;

DETALIU BORDURA 20X25cm  
SC. 1:20

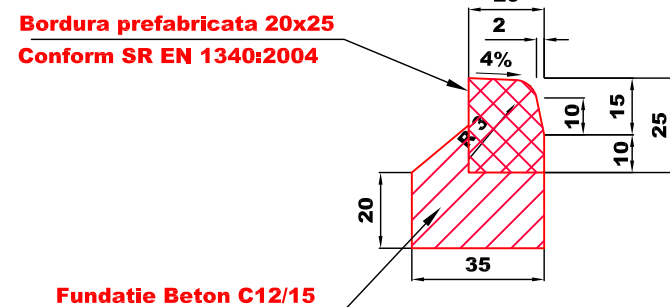

DETALIU BORDURA 10X15cm  
SC. 1:20

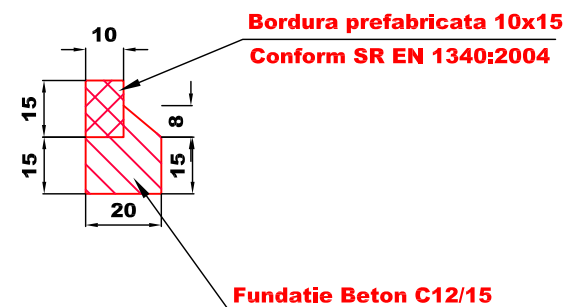

PROIECTANT GENERAL: <b>S.C. TOTAL ROAD S.R.L.</b> Adresa: Str. Nucsoara, nr. 1, Bl.13, Sc.3, Ap.115 sector 6, Bucureşti Tel: 0724.715.501; Fax: +40-35.88.15.116 CUI R 17918608 J 40 / 15081 / 2005			M1					
<div>TOTAL ROAD</div>			Modif	Data	PROIECTAT	VERIFICAT	ŞEF PROIECT	
<b>BENEFICIAR:</b> <b>PRIMĂRIA SECTORULUI 6</b> Adresa: Calea Plevnei, nr. 147-149, Sector 6, Bucureşti Tel: 037.620.43.19; Fax: 037.620.44.46 			Verificator					
			TITLU PROIECT		MODERNIZARE SISTEM RUTIER ALEI FĂRĂ DENUMIRE, INTRE BLOCURI IN ZONA 4 - Str. ORŞOVA - Sos. VIRTUŢII - Bd. UVERTURII - Str. DREPTĂŢII. SECTOR 6, BUCUREŞTI.			
			TITLU ACŢIUNE		LUCRĂRI DE SISTEMATIZARE VERTICALĂ - DRUMURI Zona 4			
	NUME	SEMŢĂTURA	PLANŞA		PROFIL TRANSVERSAL TIP II - Aleea 18			
PROIECTAT	Ing. Vlad COROCEA							
ŞEF PROIECT	Ing. Mihai Corolan		EXEMPLAR NR. 1		FAZA PROIECT S.F.	NUMĂR PROIECT 12.2/2018	NUMĂR PLANŞĂ PTT - 002	
APROBAT	Ing. Cătălin GRUIANU							
DATA: 06/2018		SCARA: 1:50	Este interzisă copierea, multiplicarea si împrumutarea documentației fără aprobarea scrisă a S.C.TOTAL ROAD S.R.L.					

