



# scara 1:50

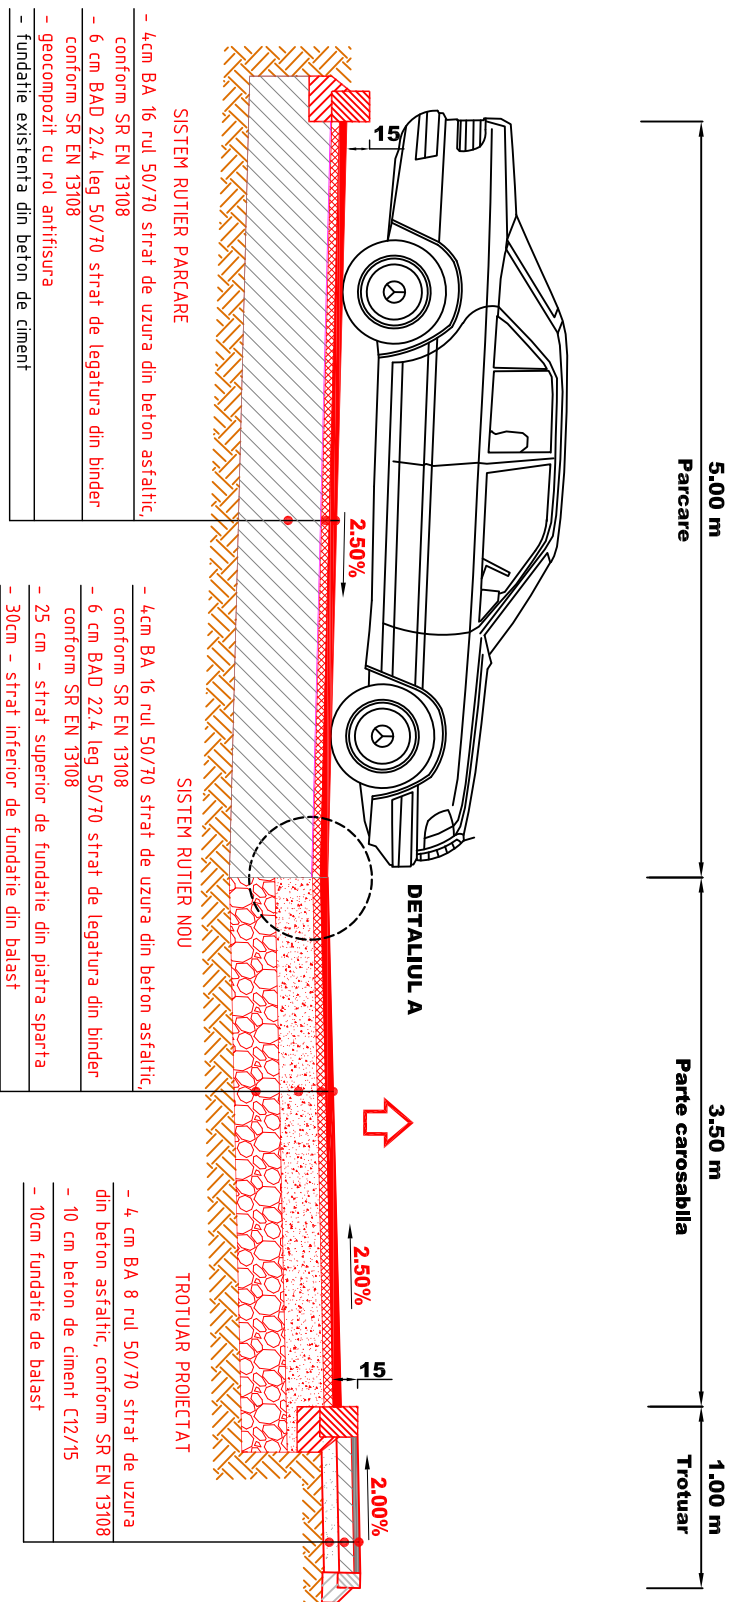

**Categoria de importanta a lucrarilor conform HG 766/1997 este "C" (NORMALA)**


## Sc 1:50

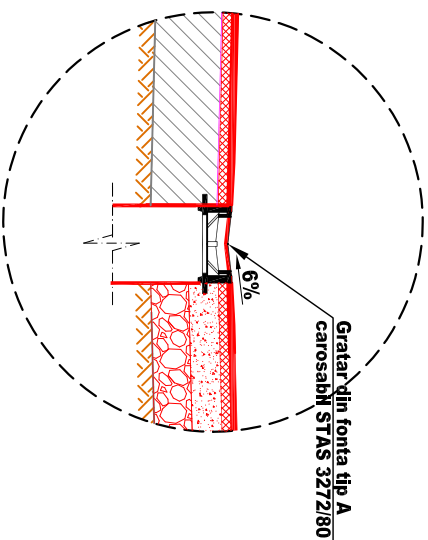


**DETALIU BORDURA 10X15cm**

## SC. 1:20

**Bordura prefabricata 10x15**  
**Conform SR EN 1340:2004**

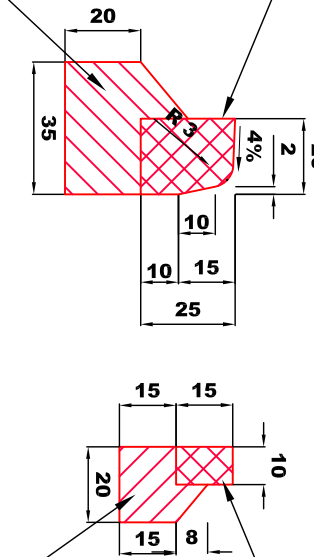

**scara 1:20**

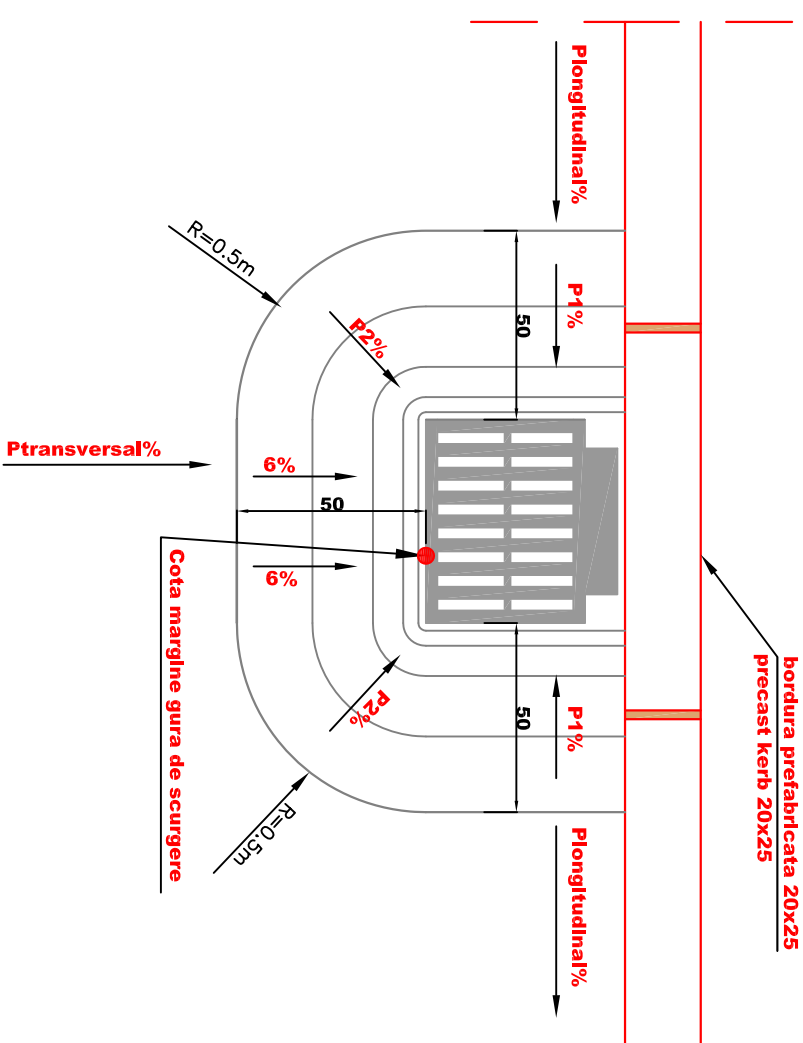

## LEGENDA:

**Plongitudinal%**  
**Ptransversal%**  
**6%**  
**Cota margine**  
**gura de scurger**

**Cota margine  
gura de scurgere**


**P2%**

**NOTA**

- Cota margine gratar gura de scurgere se determina din profilul transversal in functie de cota in ax si de declivitate de 2,5% si 6%;
- Declivitatea P1% se determina functie de cota margine rama gura de scurgere si de cota din profilul in lung corespunzatoare distantei de 50 de cm fata de marginea ramei guri de scurgere;


PROIECTANT GENERAL:				
S.C. TOTAL ROAD S.R.L.				
Adresa: Str. Măgura, nr. 1, Bl. 13, Sc.3, Ap.15 sector 6, București				
Tel: 0724.715207; Fax: +40368.15.116				
CUI R 17918808 J 40 / 1508 / 1 2005				
<div><div>TOTAL</div><div>ROAD</div></div>				
M1				
Modif	Data	PROIECTAT	VERIFICAT	ŞEF PROIECT
Verificator				
BENEFICIAR:				
PRIMĂRIA SECTORULUI 6				
Adresa: Calea Ferrel, nr. 147-149, Sector 6, București				
Tel: 037.820.43.19; Fax: 037.820.44.46				
				
	NUME	SEMNĂTURA	TITLU ACȚIUNE	LUCRĂRI DE SISTEMATIZARE VERTICALĂ - DRUMURI Zona 4
PROIECTAT	Ing. Viad COROCEA		PLANȘA	PROFIL TRANSVERSAL TIP I - Aleea 2
ŞEF PROIECT	Ing. Mihai Corolan			
APROBAT	Ing. Catalin GRUJANU		EXEMPLAR NR. 1	FAZA PROIECT S.F.
				NUMĂR PROIECT 12.2/2018
				NUMĂR PLANȘĂ PTT - 001
DATA: 06/2018 SCARA: 1:50				
Este interzisă copierea, multiplicarea și împrumutarea documentației fără aprobarea scrisă a S.C.TOTAL ROAD S.R.L.				

PROFIL TRANSVERSAL TIP II  
scara 1:50

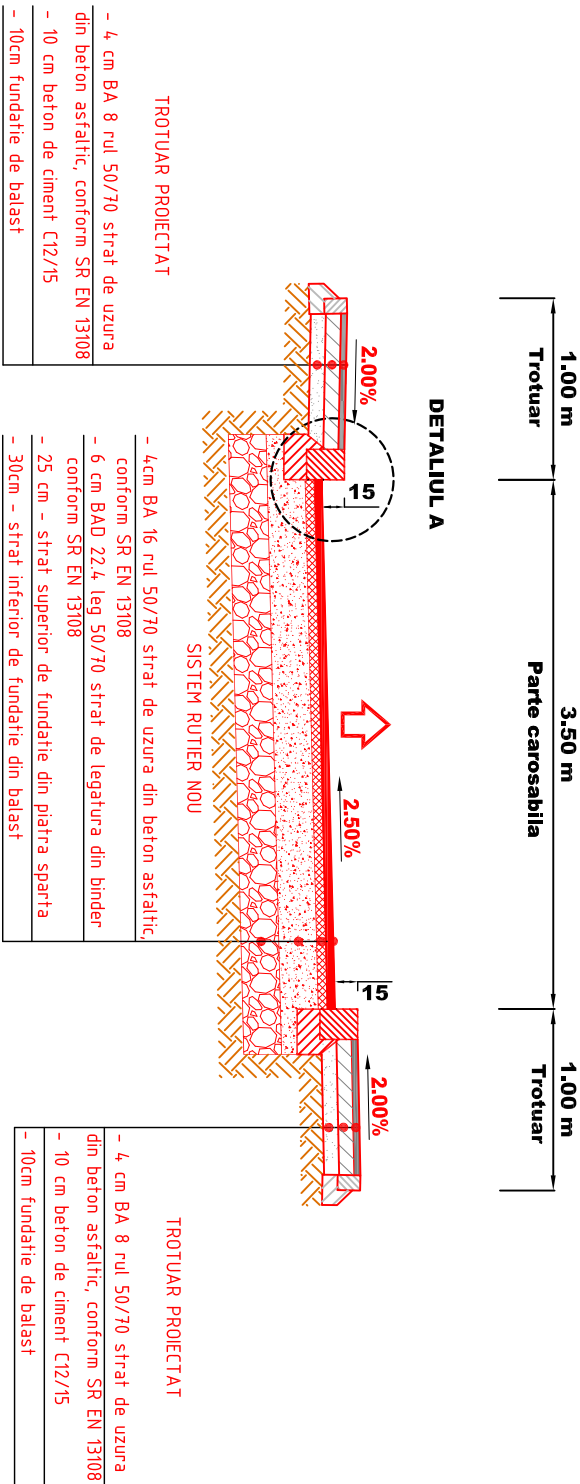

Categoria de importanta a lucrarilor conform HG 766/1997 este "C" (NORMALA)

DETALIUL A  
Sc 1:50

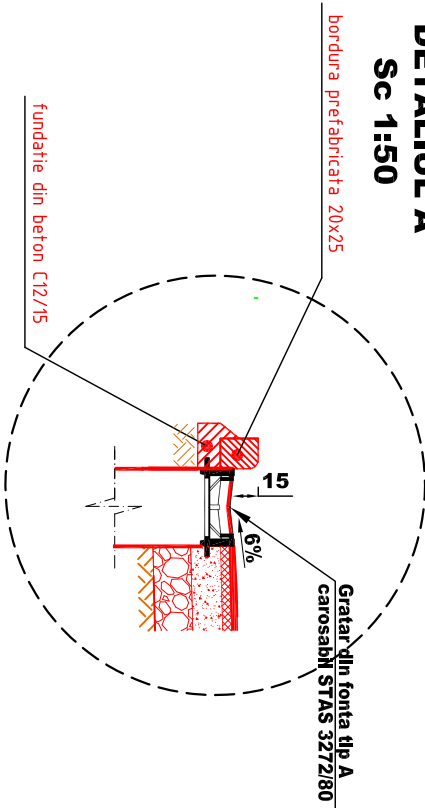


DETALIUL B BORDURA 20X25cm

SC. 1:20

Bordura prefabricata 20x25

Conform SR EN 1340:2004

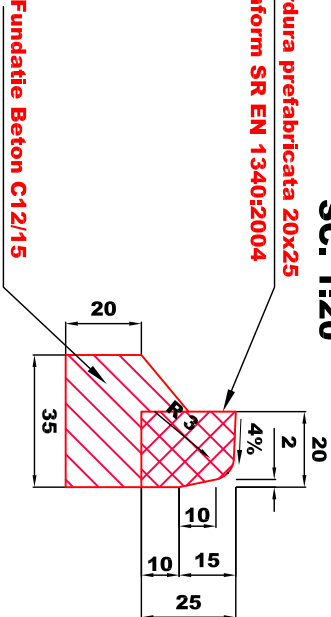

DETALIUL C BORDURA 10X15cm


SC. 1:20

Bordura prefabricata 10x15

Conform SR EN 1340:2004



DETALIUL A  
AMENAJARE GURA DE SCURGERE CU RAMA DIN FONTA TIP A  
scara 1:20

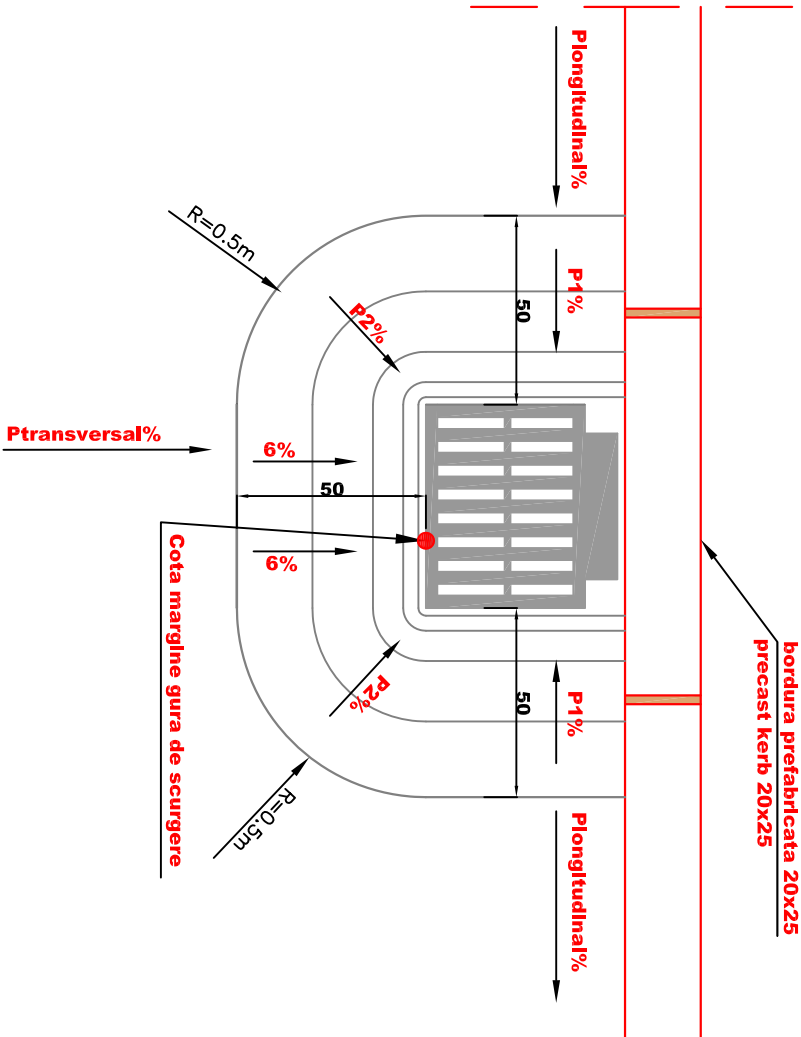

LEGENDA:


- Plongitudinal%  
Ptransversal%  
6%
- Cota margine gura de scurgere  
P1%  
P2%
- Decalitatea din profilul longitudinal
- Decalitatea din profilul transversal
- Decalitatea din profilul transversal in zona gratarului
- Cota la marginea gratarului cu rama de fonta al guri de scurgere (cota impusa)
- Decalitatea din profilul longitudinal in zona gratarului
- Decalitatea rezultata din racordarea decalitatilor P1% si 6%

NOTA :

- Cota margine gratar gura de scurgere se determina din profilul transversal in functie de cota in ax si de decalitatea de 2,5% si 6%;
- Decalitatea P1% se determina functie de cota margine rama gura de scurgere si de cota din profilul in lung corespunzatoare distantei de 50 de cm fata de marginea ramei guri de scurgere;

PROIECTANT GENERAL:		S.C. TOTAL ROAD S.R.L.		TOTAL ROAD	
Adresa: Str. Nisiparia, nr. 1, Bl.13, Sc.2, Ap.115 sector 6, Bucuresti		Tel: 0724.715.501 Fax: +40-358.815.116		CUI R 17918608 J 40 / 15081 / 2005	
BENEFICIAR:		PRIMĂRIA SECTORULUI 6		Verificator	
Adresa: Calea Pivnei, nr. 147-148, Sector 6, Bucuresti		Tel: 037.620.43.18 Fax: 037.620.44.46		MODERNIZARE SISTEM RUTIER ALEI FĂRĂ DENUMIRE, ÎNTRU BLOCURI ÎN ZONA 4 - Str. ORȘOVA - Sos. VIRUȚII - Bd. UVERTURII - Str. DREPTĂȚII. SECTOR 6, BUCUREȘTI.	
NUME		SEMNĂTURA		TITLU ACȚIUNE	
PROIECTAT		Ing. Viad COROCEA		PLAȘA	
ȘEF PROIECT		Ing. Mihai Corohan		PROFIL TRANSVERSAL TIP II - Aleea 2	
APROBAT		Ing. Cătălin GRUJANU		EXEMPLAR NR. 1	
DATA: 06/2018		SCARA: 1:50		FAZA PROIECT	
Este interzisă copierea, multiplicarea și împrumutarea documentelor fără aprobarea scrisă a S.C. TOTAL ROAD S.R.L.		S.F.		NUMĂR PROIECT	
				12.2/2018	
				NUMĂR PLAȘĂ	
				PTT - 002	

PROFIL TRANSVERSAL TIP III  
scara 1:50

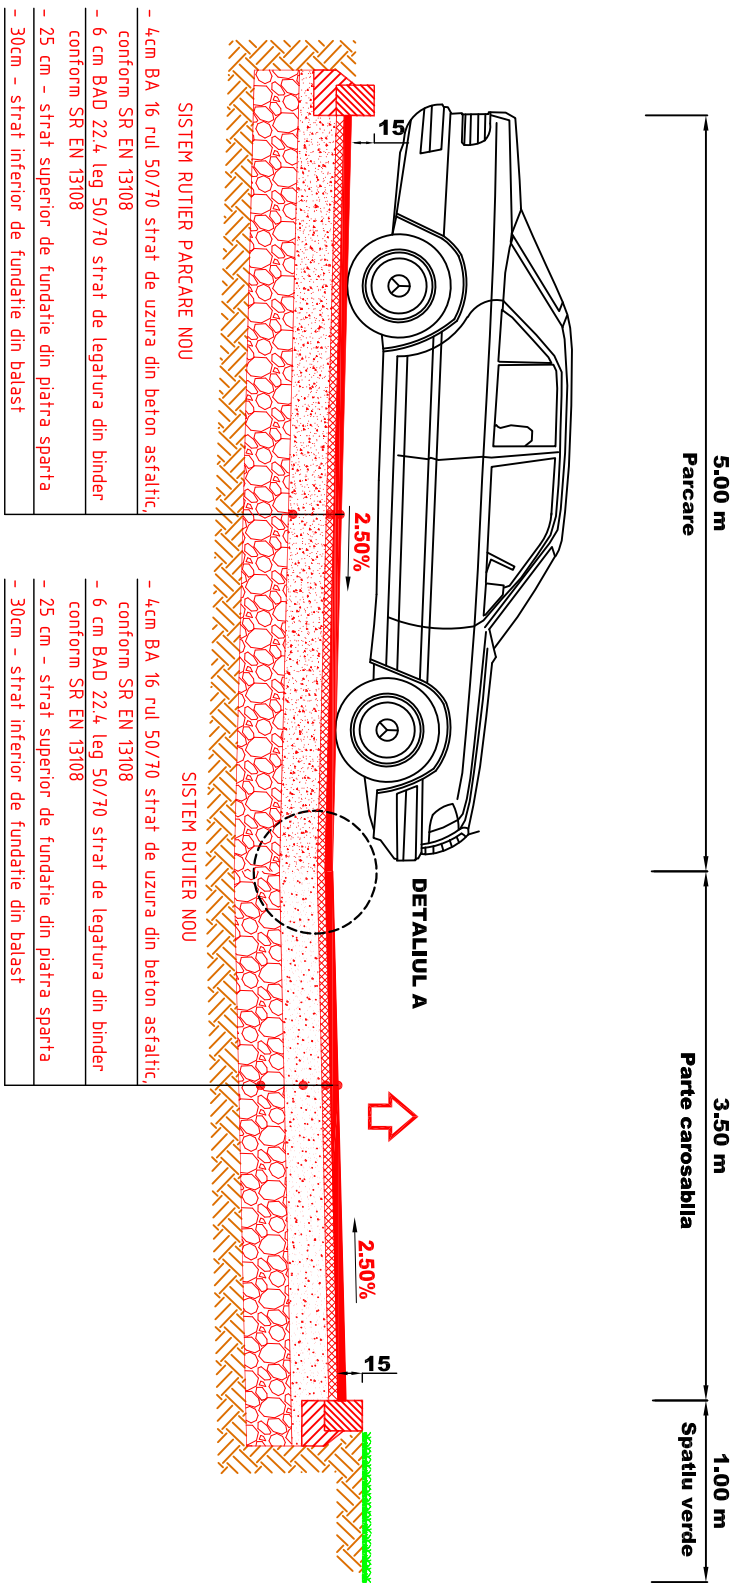

SISTEM RUTIER PARCARE NOU


- 4cm BA 16 rul 50/70 strat de uzura din beton asfaltic, conform SR EN 13108
- 6 cm BAD 22.4, leg 50/70 strat de legatura din binder conform SR EN 13108
- 25 cm - strat superior de fundatie din piatra sparta
- 30cm - strat inferior de fundatie din balast

SISTEM RUTIER NOU

- 4cm BA 16 rul 50/70 strat de uzura din beton asfaltic, conform SR EN 13108
- 6 cm BAD 22.4, leg 50/70 strat de legatura din binder conform SR EN 13108
- 25 cm - strat superior de fundatie din piatra sparta
- 30cm - strat inferior de fundatie din balast

Categoria de importanta a lucrarilor conform HG 766/1997 este "C" (NORMALA)


DETALIUL A  
Sc 1:50

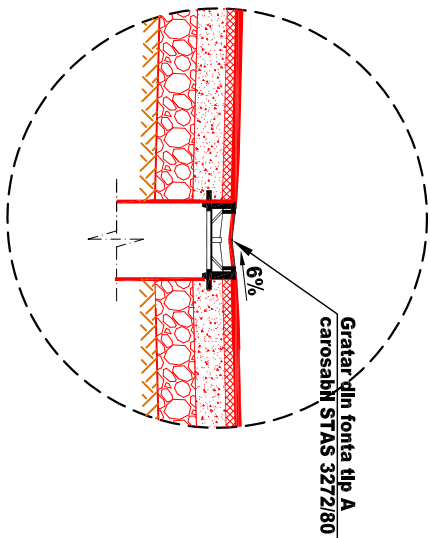

DETALIU BORDURA 20X25cm

Sc. 1:20


Bordura prefabricata 20x25  
Conform SR EN 1340:2004

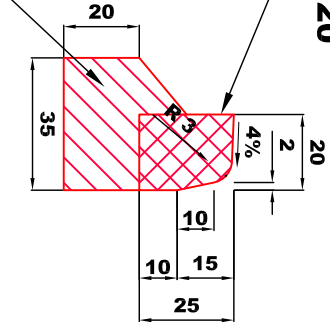


DETALIU BORDURA 10X15cm

Sc. 1:20

Bordura prefabricata 10x15  
Conform SR EN 1340:2004

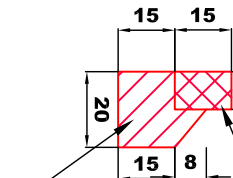

DETALIUL A  
AMENAJARE GURA DE SCURGERE CU RAMA DIN FONTA TIP A  
scara 1:20

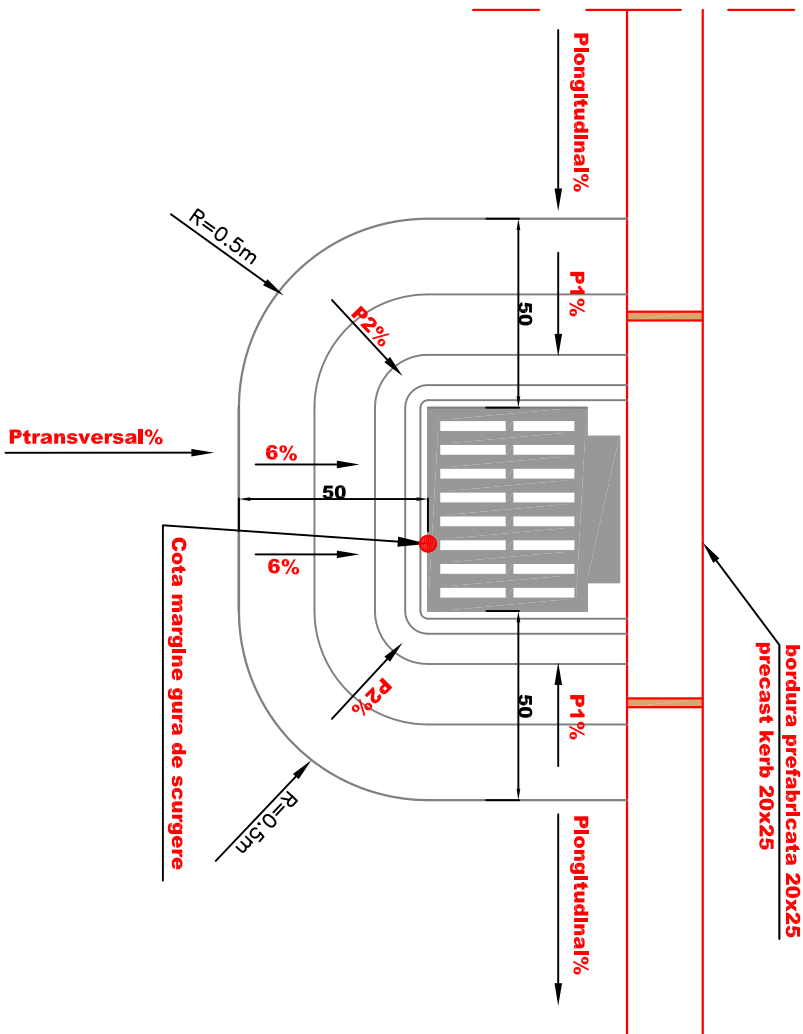

LEGENDA:

Plongitudinal%  
Ptransversal%  
6%  
Cota margine gura de scurgere  
P1%  
P2%

- Declivitatea din profilul longitudinal
- Declivitatea din profilul transversal
- Declivitatea din profilul transversal in zona gratarului
- Cota la marginea gratarului cu rama de fonta al guri de scurgere (cota impusa)
- Declivitatea din profilul longitudinal in zona gratarului
- Declivitatea rezultata din racordarea declivitatilor P1% si 6%

NOTA :

- Cota margine gratar gura de scurgere se determina din profilul transversal in functie de cota in ax si de declivitatile de 2,5% si 6%;
- Declivitatea P1% se determina functie de cota margine rama gura de scurgere si de cota din profilul in lung corespunzatoare distantei de 50 de cm fata de marginea ramei guri de scurgere;

PROIECTANT GENERAL: <b>S.C. TOTAL ROAD S.R.L.</b> Adresa: Str. Nisiparia, nr. 1, Bl.13, Sc.3, Ap.115 sector 6, Bucuresti Tel: 0724.715.501; Fax: +40-358.815.116 CUI R 17918608 J 40 / 15081 / 2005				TOTAL ROAD	
BENEFICIAR: <b>PRIMĂRIA SECTORULUI 6</b> Adresa: Calea Pivnei, nr. 147-148, Sector 6, Bucuresti Tel: 037.620.4318; Fax: 037.620.4446		TITLU PROIECT		MODERNIZARE SISTEM RUTIER ALEI FĂRĂ DENUMIRE, ÎNTRU BLOCURI ÎN ZONA 4 - Str. ORȘOVA - Sos. VIRUȚII - Bd. UVERTURII - Str. DREPTĂȚII, SECTOR 6, BUCUREȘTI.	
PROIECTAT Ing. Viad COROCEA		SEMĂNĂTURA		TITLU ACȚIUNE	
ȘEF PROIECT Ing. Mihai Corohan		SEMĂNĂTURA		PLAȘA	
APROBAT Ing. Cătălin GRUJANU		SEMĂNĂTURA		EXEMPLAR NR. 1	
DATA: 06/2018		SCARA: 1:50		FAZA PROIECT	
Este interzisă copierea, multiplicarea și împrumutarea documentației fără aprobarea scrisă a S.C. TOTAL ROAD S.R.L.		NUMĂR PROIECT		NUMĂR PLAȘĂ	
		S.F.		12.2/2018	
		PPT - 003			