

→ 2 3 4 5 6 7 8



Sc 1:50

bordura prefabricată 20x25


fundatie din beton C12/15

Gratar din fonta tip A
carosabil STAS 3272/80

15


6%

ROAD S.R.L. Via 115 section 6, Blumensief 02-4403583/15.116 J40 / 150617 / 2005		TOTAL ROAD	
M1			
Modif	Data	PROIECTAT	VERIFICAT
Verificator			ŞEF PROIECT

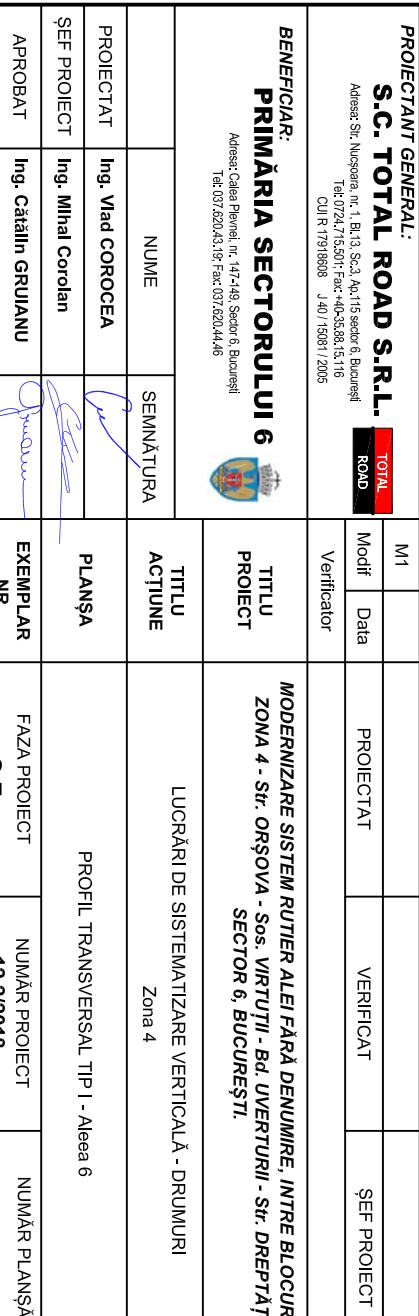

PROFIL TRANSVERSAL TIP II

scara 1:50

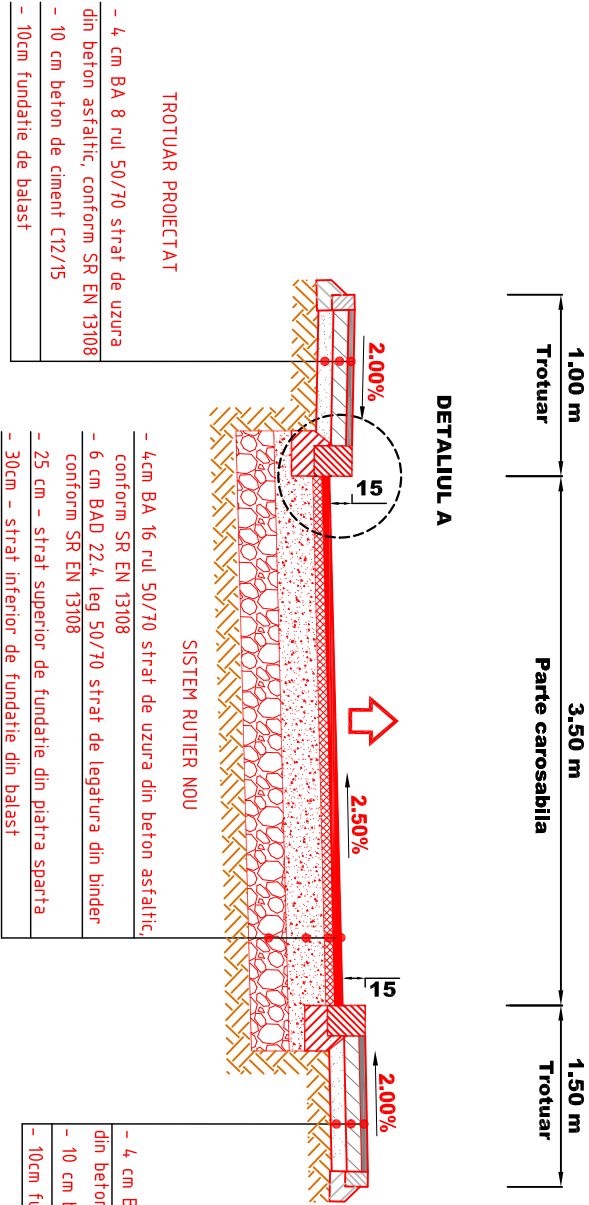


Categoria de importanta a lucrarilor conform HG 766/1997 este "C" (NORMALA)

DETALIUL A


AMENAJARE GURA DE SCURGERE CU RAMA DIN FONTA TIP A

scara 1:20

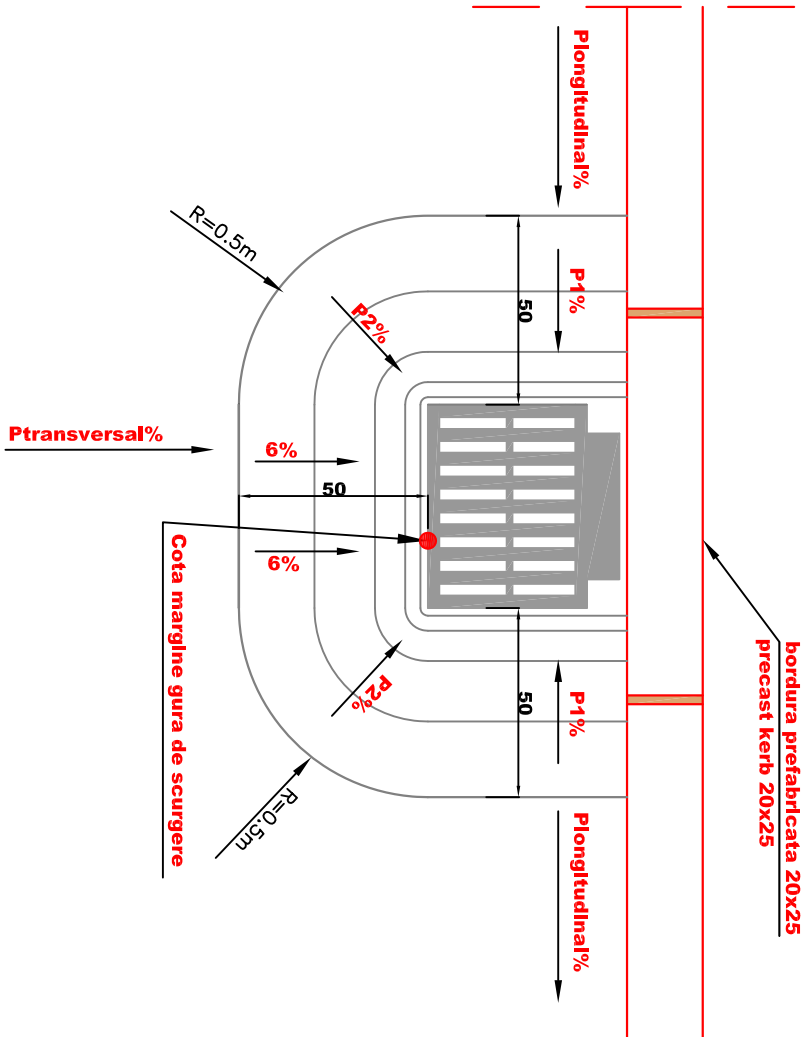


DETALIUL A

Sc 1:50

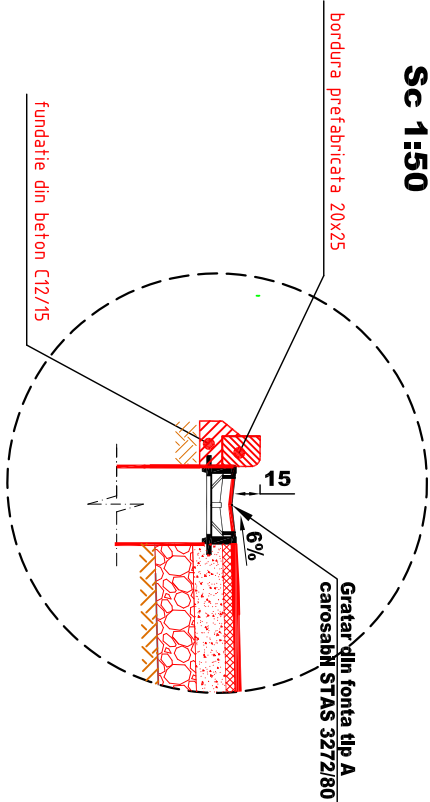


DETALIUL BORDURA 20X25cm

Sc. 1:20

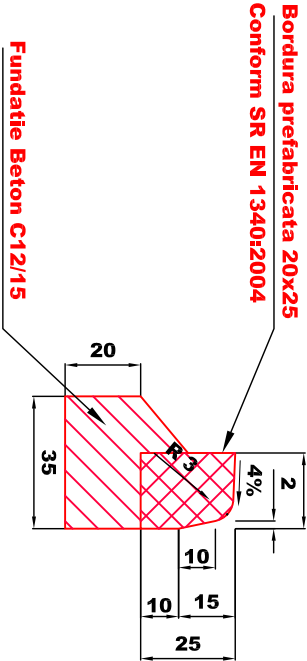


DETALIUL BORDURA 10X15cm

Sc. 1:20

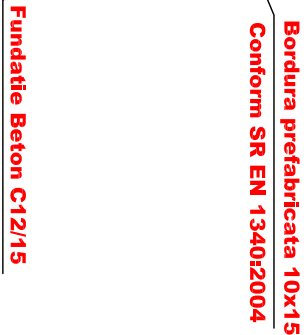


PROIECTANT GENERAL:				TOTAL ROAD			
S.C. TOTAL ROAD S.R.L.				TOTAL ROAD			
Adresa: Str. Nisiparia, nr. 1, Bl.13, Sc.3, Ap.115 sector 6, Bucuresti				Modif			
Tel: 0724715501; Fax: +40-358815116				Data			
CUI R 17918608 J 40 / 1508 / 2005				PROIECTAT			
BENEFICIAR:				VERIFICAT			
PRIMĂRIA SECTORULUI 6				ŞEF PROIECT			
Adresa: Calea Pivnei, nr. 147-148, Sector 6, Bucuresti				TITLU PROIECT			
Tel: 03726204318; Fax: 03726204446				MODERNIZARE SISTEM RUTIER ALEI FĂRĂ DENUMIRE, ÎNTRU BLOCURI ÎN ZONA 4 - Str. ORȘOVA - Sos. VIRUȚII - Bd. UVERTURII - Str. DREPTĂȚII, SECTOR 6, BUCUREȘTI.			
NUME				TITLU ACȚIUNE			
Ing. Viad COROCEA				LUCRĂRI DE SISTEMATIZARE VERTICALĂ - DRUMURI Zona 4			
Ing. Mihai Corohan				PROFIL TRANSVERSAL TIP II - Aleea 6			
Ing. Cătălin GRUJANU				FAZA PROIECT			
SCARA: 1:50				NUMĂR PROIECT			
DATA: 06/2018				S.F.			
Este interzisă copierea, multiplicarea și împrumutarea documentației fără aprobarea scrisă a S.C. TOTAL ROAD S.R.L.				NUMĂR PLANȘĂ			
				PTT - 002			

PROFIL TRANSVERSAL TIP III
scara 1:50

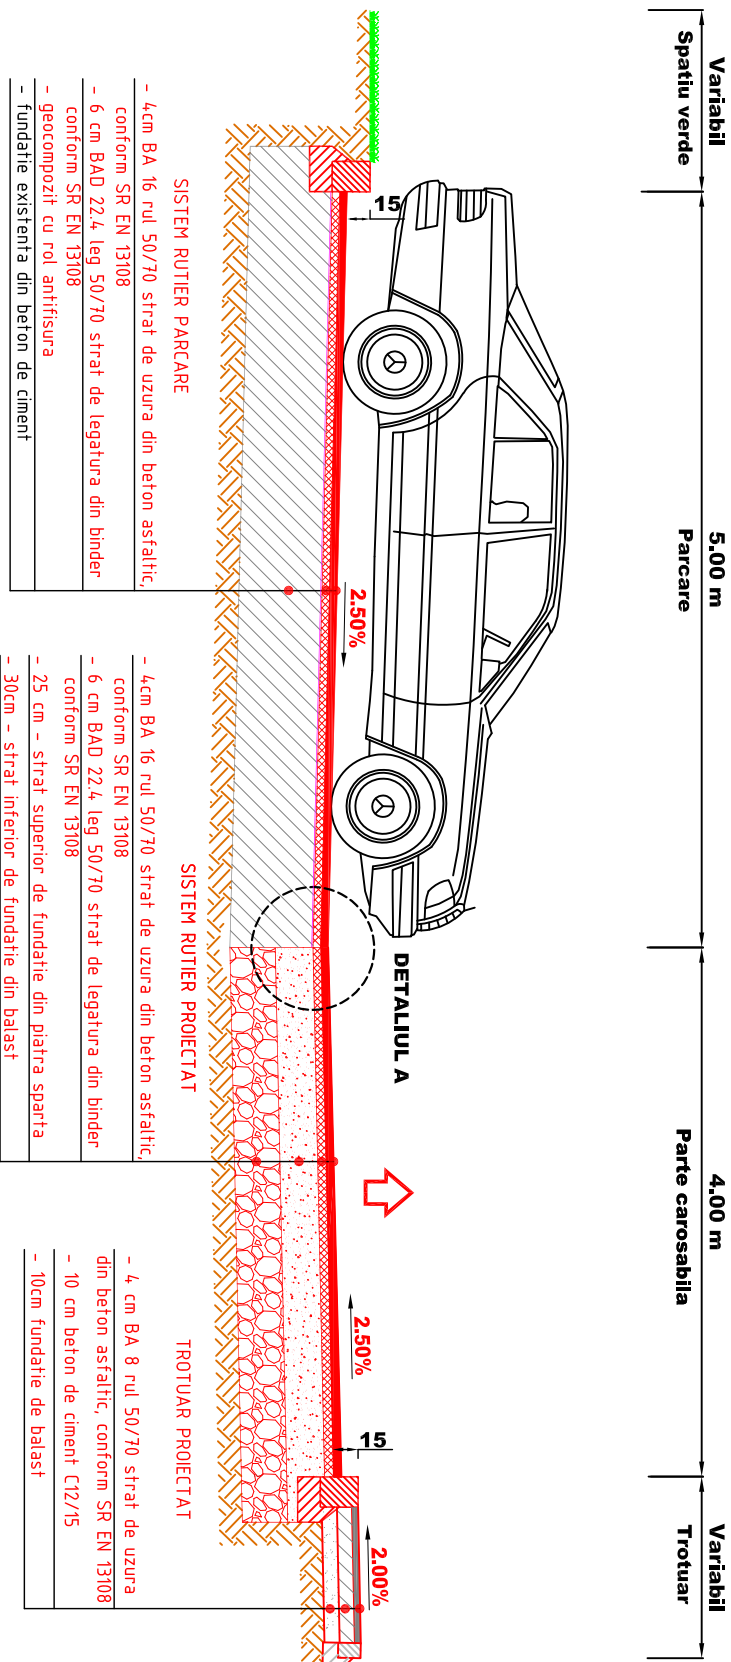


Categoria de importanta a lucrarilor conform HG 766/1997 este "C" (NORMALA)


DETALIUL A
Sc 1:50

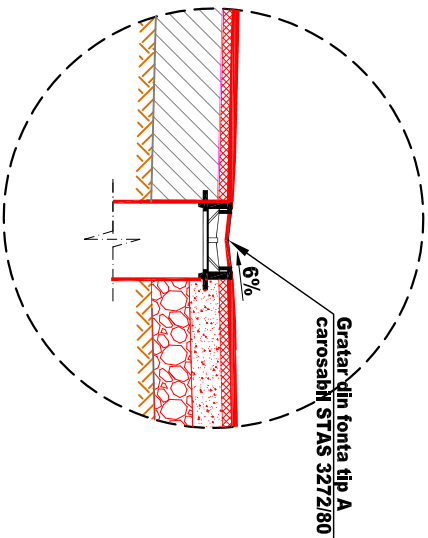


DETALIU BORDURA 20X25cm
Sc. 1:20

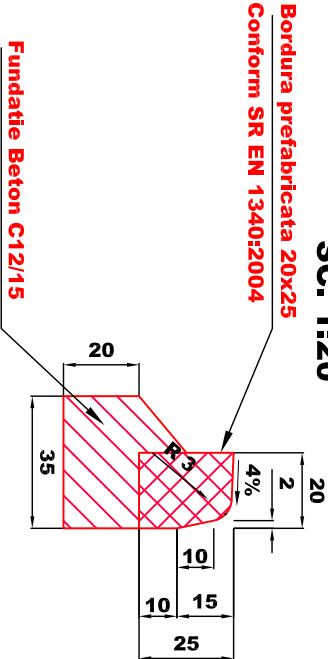

DETALIU BORDURA 10X15cm
Sc. 1:20

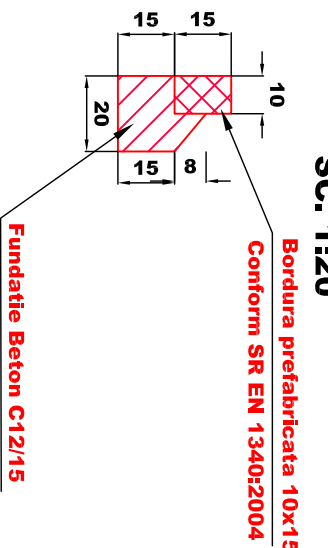

DETALIUL A
AMENAJARE GURA DE SCURGERE CU RAMA DIN FONTA TIP A
scara 1:20

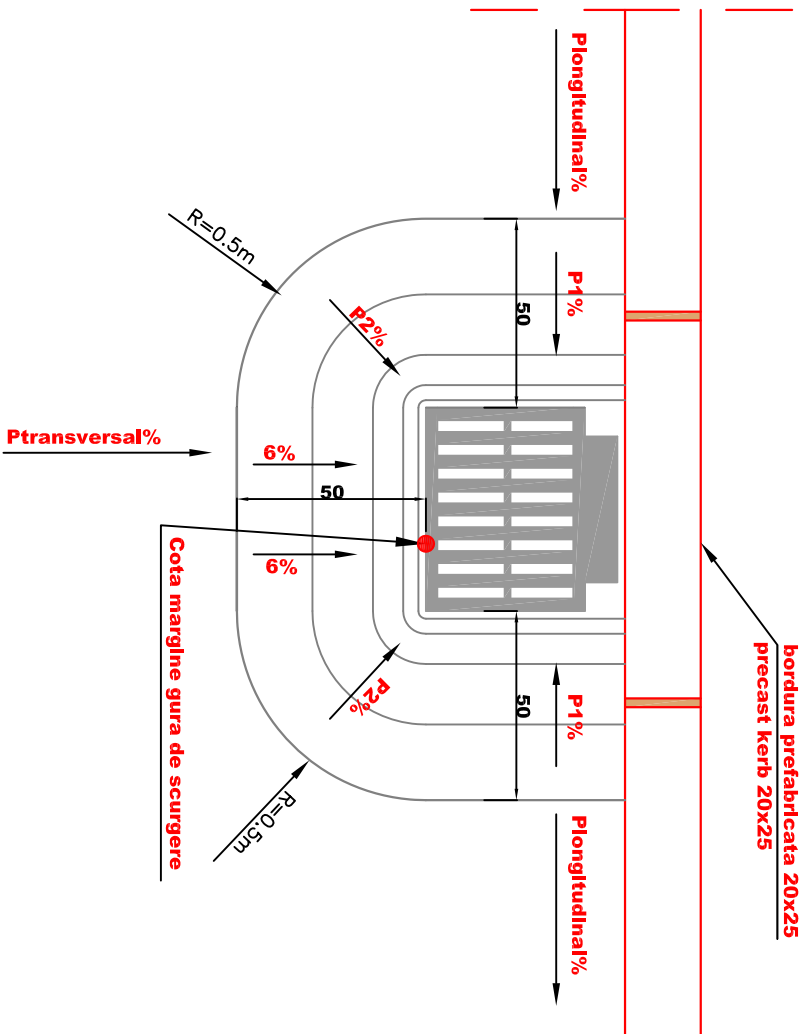

LEGENDA:

- Plongitudinal% - Declivitatea din profilul longitudinal
- Ptransversal% - Declivitatea din profilul transversal
- 6% - Declivitatea din profilul transversal in zona gratarului
- Cota margine gura de scurgere - Cota la marginea gratarului cu rama de fonta
- P1% - Declivitatea din profilul longitudinal in zona gratarului
- P2% - Declivitatea rezultata din racordarea declivitatilor P1% si 6%

NOTA :

- Cota margine gratar gura de scurgere se determina din profilul transversal in functie de cota in ax si de declivitatile de 2,5% si 6%;
- Declivitatea P1% se determina functie de cota margine rama gura de scurgere si de cota din profilul in lung corespunzatoare distantei de 50 de cm fata de marginea ramei gurii de scurgere;

PROIECTANT GENERAL: S.C. TOTAL ROAD S.R.L. Adresa: Str. Nisiparia, nr.1, Bl.13, Sc.3, Ap.115 sector 6, Bucureşti Tel: 0724.715.501; Fax: +40-358.815.116 CUI R 17918608 J 40 / 15081 / 2005											
BENEFICIAR: PRIMĂRIA SECTORULUI 6 Adresa: Calea Pivnei, nr. 147-148, Sector 6, Bucureşti Tel: 037.620.43.18; Fax: 037.620.44.46											
M1											
Modif		Data		PROIECTAT		VERIFICAT				ŞEF PROIECT	
Verificator											
TITLU PROIECT				MODERNIZARE SISTEM RUTIER ALEI FĂRĂ DENUMIRE, ÎNTRU BLOCURI ÎN ZONA 4 - Str. ORŞOVA - Sos. VIRUŢII - Bd. UVERTURII - Str. DREPTĂŢII. SECTOR 6, BUCUREŞTI.							
TITLU ACŢIUNE				LUCRĂRI DE SISTEMATIZARE VERTICALĂ - DRUMURI Zona 4							
PROIECTAT		Ing. Viad COROCEA		PLANŞA		PROFIL TRANSVERSAL TIP III - Aleea 6					
ŞEF PROIECT		Ing. Mihai Corolan									
APROBAT		Ing. Cătălin GRUJANU									
DATA: 06/2018		SCARA: 1:50		EXEMPLAR NR. 1		FAZA PROIECT S.F.		NUMĂR PROIECT 12.2/2018		NUMĂR PLANŞĂ PTT - 003	
Este interzisă copierea, multiplicarea şi împrumutarea documentului fără aprobarea scrisă a S.C.TOTAL ROAD S.R.L.											

Este interzisă copierea, multiplicarea și împrumutarea documentației fără aprobarea scrisă a S.C.TOTAL ROAD S.R.L.