



PROFIL TRANSVERSAL TIP I
SCARA 1:50

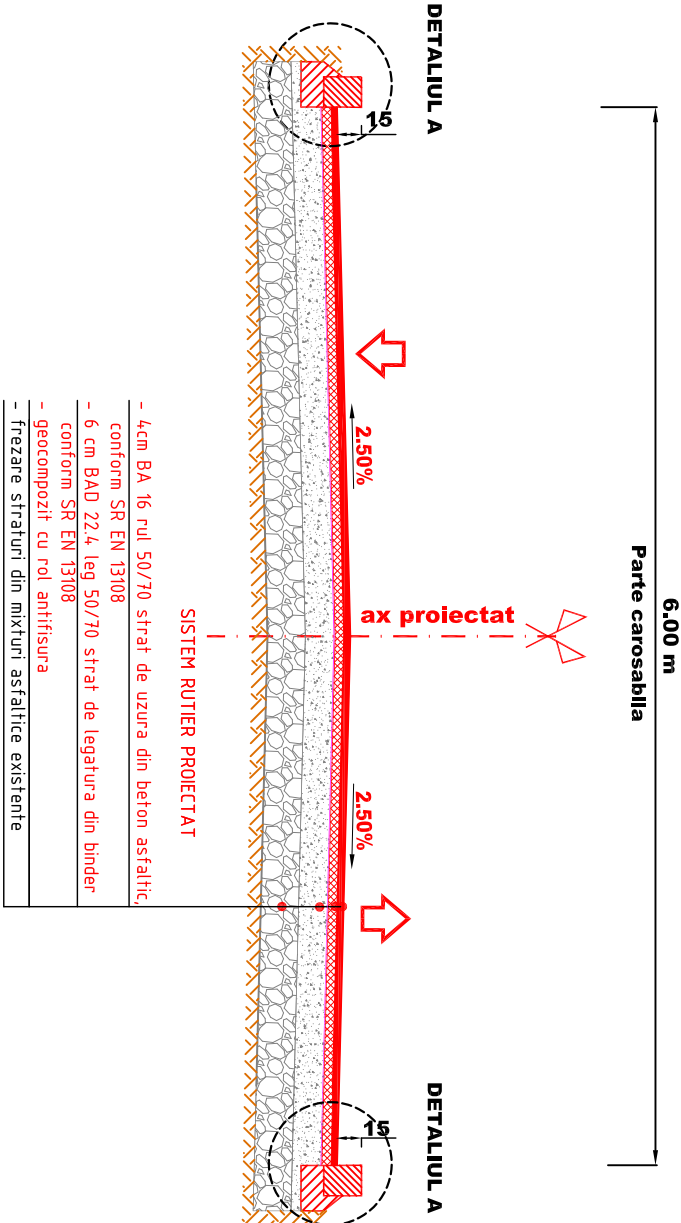


Categoria de importanta a lucrarilor conform HG 766/1997 este "C" (NORMALA)


DETALIUL A
Sc 1:50

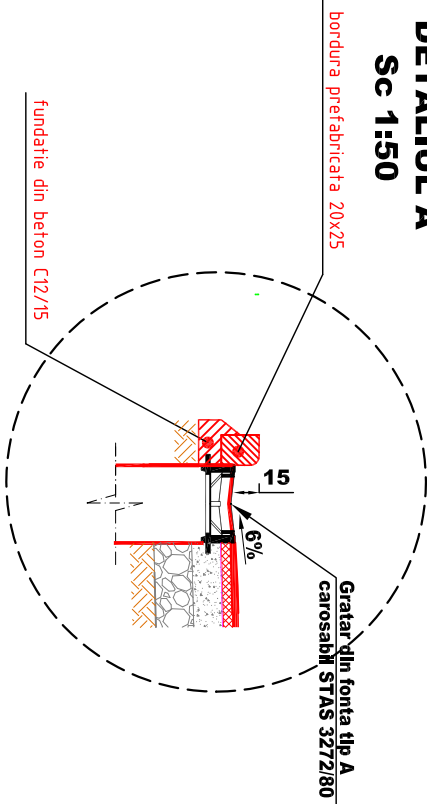

DETALIU BORDURA 20X25cm
SC. 1:20

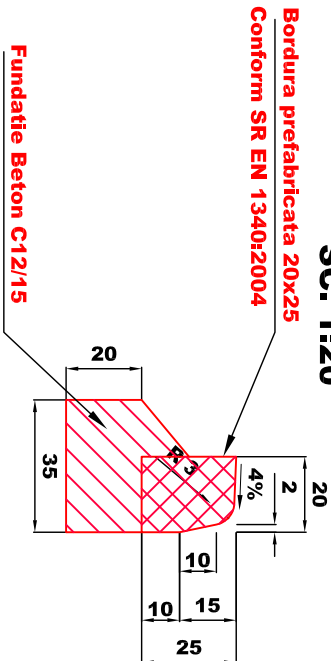

DETALIUL A
AMENAJARE GURA DE SCURGERE CU RAMA DIN FONTA TIP A
scara 1:20

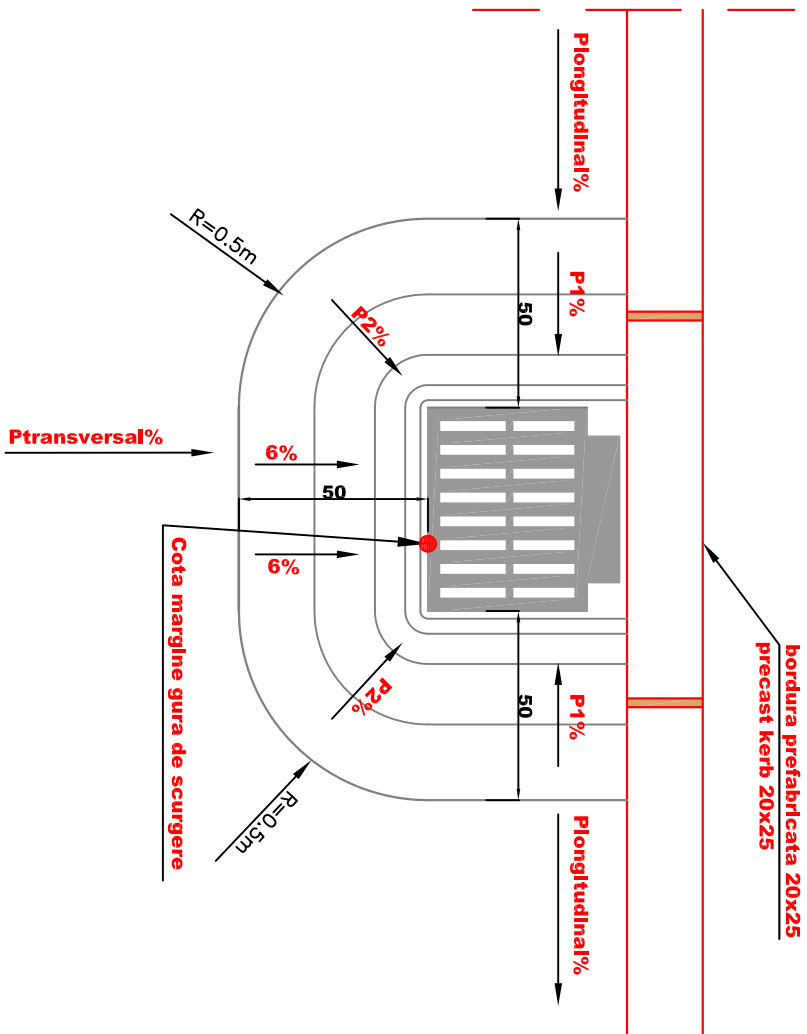

LEGENDA:


- Plongitudinal%**
- Declivitatea din profilul longitudinal
 - Declivitatea din profilul transversal
- Ptransversal%**
- Declivitatea din profilul transversal in zona gratarului
- 6%**
- Cota margine gura de scurgere
- P1%**
- Declivitatea din profilul longitudinal in zona gratarului
- P2%**
- Declivitatea rezultata din racordarea declivitatiilor P1% si 6%

NOTA :

- Cota margine gratar gura de scurgere se determina din profilul transversal in functie de cota in ax si de declivitate de 2,5% si 6%;
- Declivitatea P1% se determina functie de cota margine rama gura de scurgere si de cota din profilul in lung corespunzatoare distantei de 50 de cm fata de marginea ramei gurii de scurgere;


PROIECTANT GENERAL: S.C. TOTAL ROAD S.R.L. Adresa: Str. Nisiposia, nr.1, Bl.13, Sc.3, Ap.115 sector 6, București Tel: 0724.715.501; Fax: +40-358.815.116 CUI: R 17918608 J 40 / 15081 / 2005							
BENEFICIAR: PRIMĂRIA SECTORULUI 6 Adresa: Calea Pivnei, nr. 147-149, Sector 6, București Tel: 037.620.43.18; Fax: 037.620.44.46							
	NUME	SEMNAȚURA	TITLU ACȚIUNE	LUCRĂRI DE SISTEMATIZARE VERTICALĂ - DRUMURI Zona 4			
PROIECTAT	Ing. Viad COROCEA		PLAȘA	PROFIL TRANSVERSAL TIP I - Aleea 8			
ȘEF PROIECT	Ing. Mihai Corolan						
APROBAT	Ing. Cătălin GRUJANU						
DATA: 06/2018	SCARA: 1:50		EXEMPLAR NR. 1	FAZA PROIECT S.F.	NUMĂR PROIECT 12.2/2018	NUMĂR PLAȘĂ PTT - 001	
Este interzisă copierea, multiplicarea și împrumutarea documentației fără aprobarea scrisă a S.C. TOTAL ROAD S.R.L.							

PROFIL TRANSVERSAL TIP II
scara 1:50

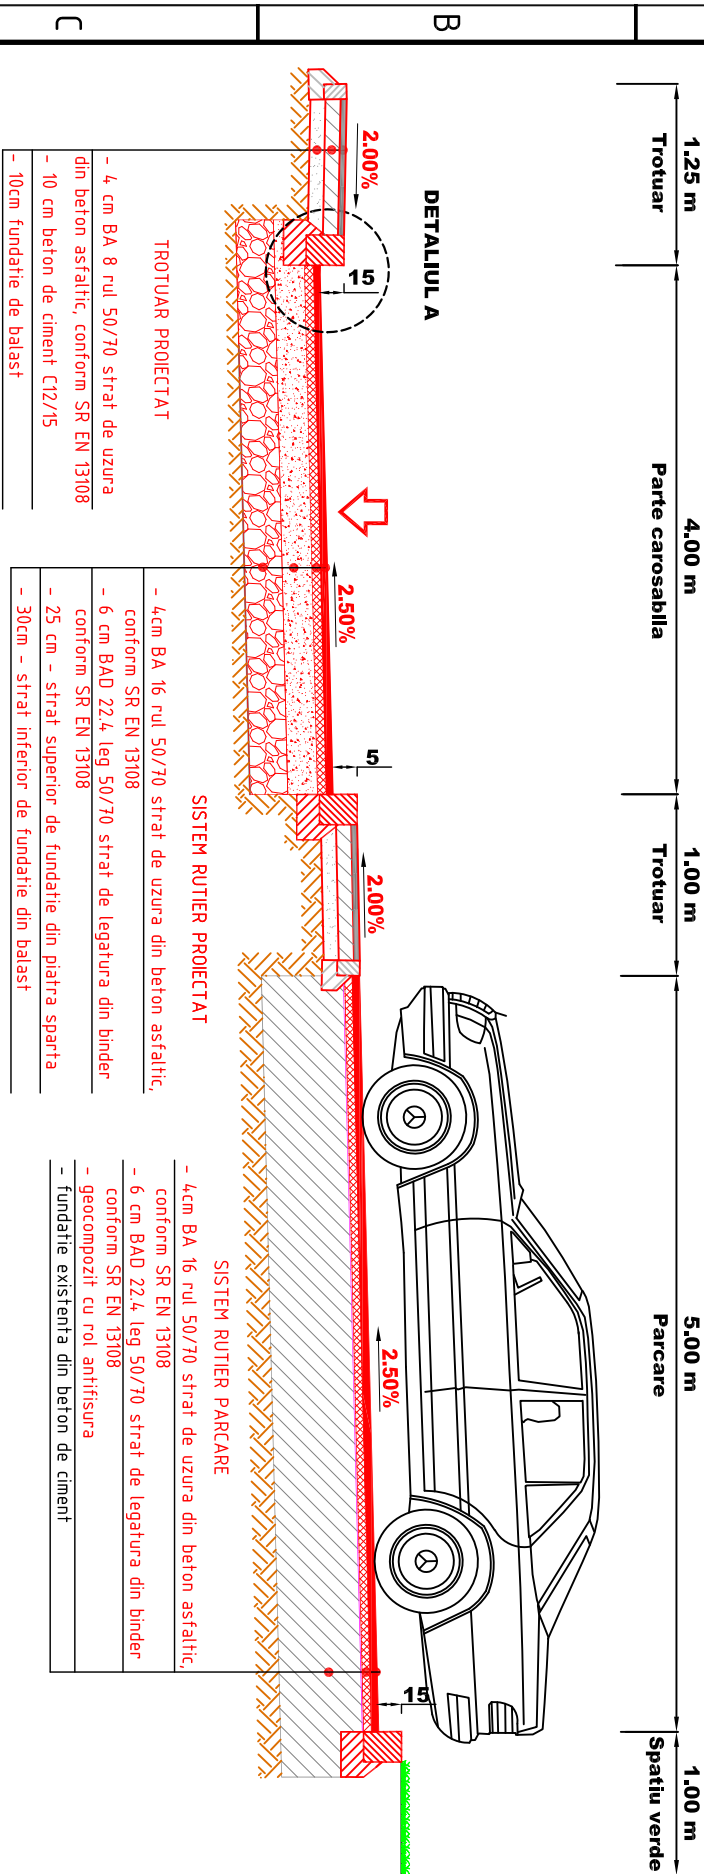


Categoria de importanta a lucrarilor conform HG 766/1997 este "C" (NORMALA)

DETALIUL A
Sc 1:50

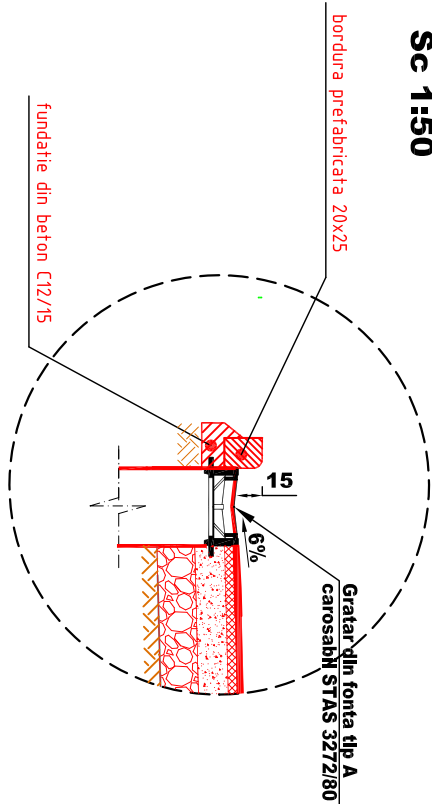


DETALIU BORDURA 20X25cm

Sc. 1:20

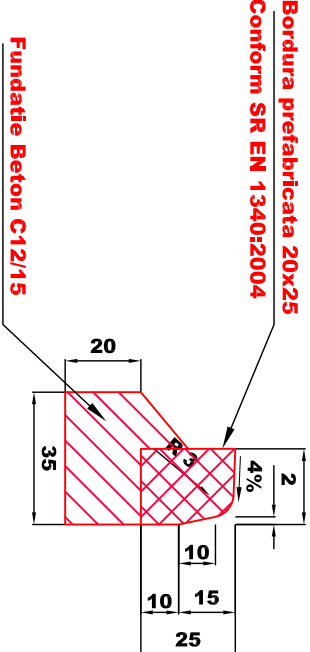


DETALIU BORDURA 10X15cm

Sc. 1:20

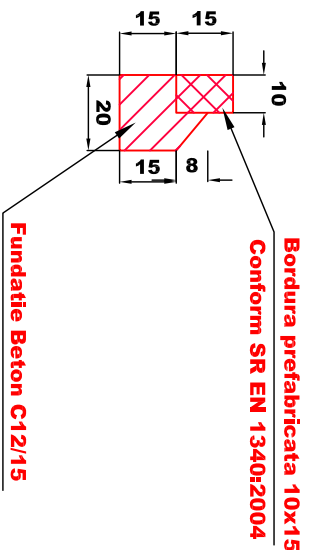

DETALIUL A
AMENAJARE GURA DE SCURGERE CU RAMA DIN FONTA TIP A
scara 1:20

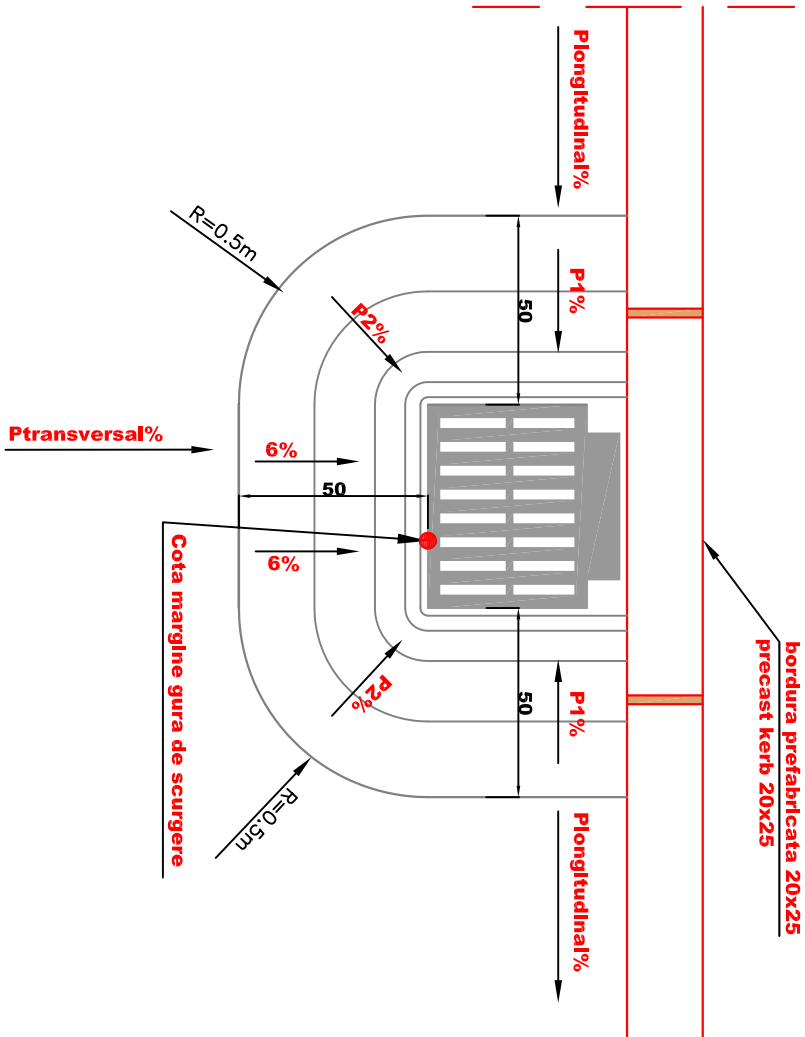

LEGENDA:

- Plongitudinal%
Ptransversal%
6%
Cota margine
gura de scurgere
P1%
P2%
- Declivitatea din profilul longitudinal
- Declivitatea din profilul transversal
- Declivitatea din profilul transversal in zona gratarului
- Cota la marginea gratarului cu rama de fonta al guri de scurgere (cota impusa)
- Declivitatea din profilul longitudinal in zona gratarului
- Declivitatea rezultata din racordarea declivitatilor P1% si 6%

NOTA :

- Cota margine gratar gura de scurgere se determina din profilul transversal in functie de cota in ax si de declivitatile de 2,5% si 6%;
- Declivitatea P1% se determina functie de cota margine rama gura de scurgere si de cota din profilul in lung corespunzatoare distantei de 50 de cm fata de marginea ramei guri de scurgere;

PROIECTANT GENERAL:		S.C. TOTAL ROAD S.R.L.		TOTAL ROAD	
Adresa: Str. Nisiparia, nr. 1, Bl.13, Sc.3, Ap.115 sector 6, Bucuresti		Modif		Data	
Tel: 0724.715.501; Fax: +40-358.815.116		Data		PROIECTAT	
CUI R 17918608 J 40 / 15081 / 2005		Verificator		VERIFICAT	
BENEFICIAR:		TITLU PROIECT		MODERNIZARE SISTEM RUTIER ALEI FARA DENUMIRE, INTRE BLOCURI IN ZONA 4 - Str. ORȘOVA - Sos. VIRUTII - Bd. UVERTURII - Str. DNEPTĂȚII, SECTOR 6, BUCUREȘTI.	
Adresa: Calea Pivnei, nr. 147-148, Sector 6, Bucuresti		TITLU ACȚIUNE		LUCRĂRI DE SISTEMATIZARE VERTICALĂ - DRUMURI Zona 4	
Tel: 037.620.43.18; Fax: 037.620.44.46		NUME		SEMNĂTURA	
		Ing. Viad COROCEA		Ing. Mihai Corolan	
		ȘEF PROIECT		Ing. Cătălin GRUJANU	
		APROBAT		EXEMPLAR NR. 1	
		DATA: 06/2018		SCARA: 1:50	
		FAZA PROIECT		NUMĂR PROIECT	
		S.F.		12.2/2018	
		NUMĂR PLANȘĂ		PPT - 002	

Este interzisă copierea, multiplicarea și împrumutarea documentației fără aprobarea scrisă a S.C.TOTAL ROAD S.R.L.