



PROFIL TRANSVERSAL TIP I
scara 1:50

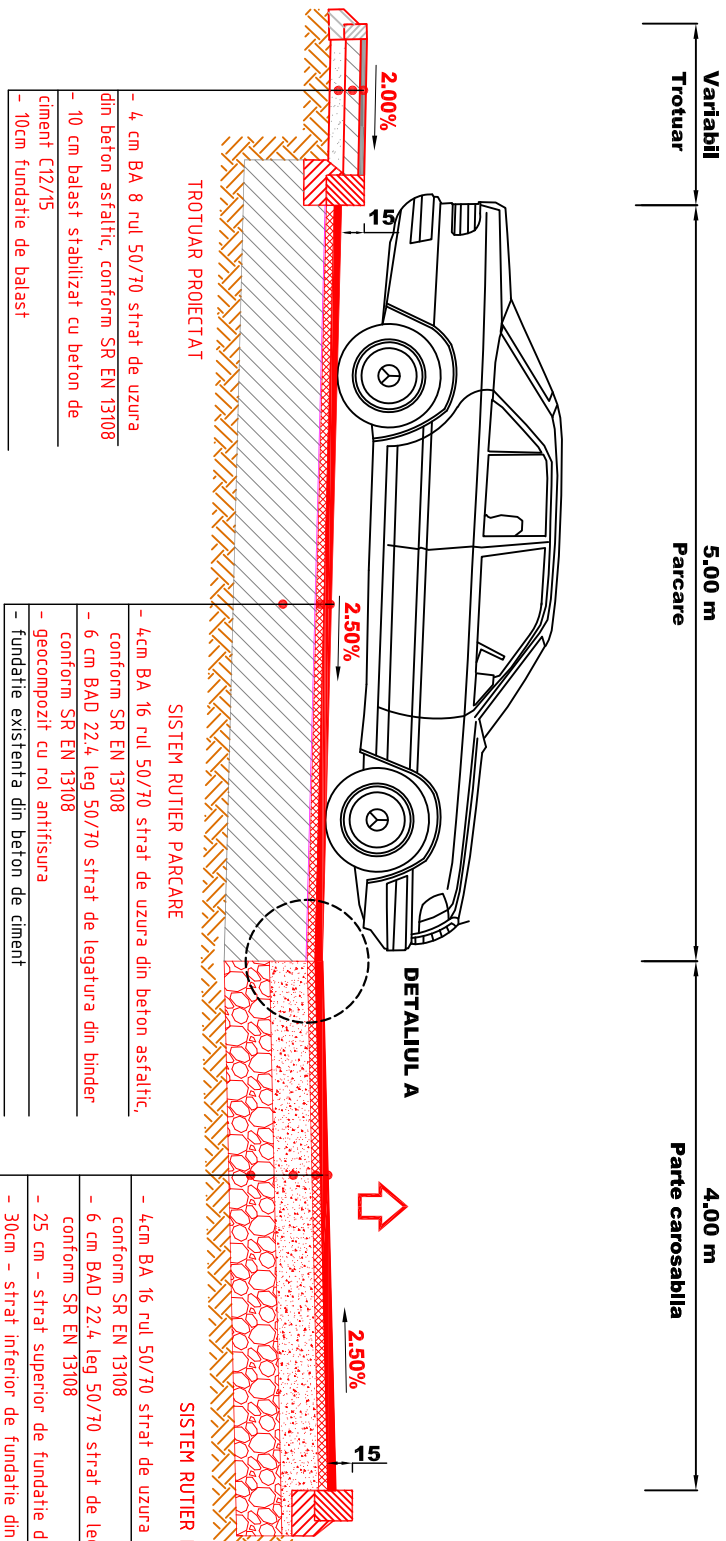


Categoria de importanta a lucrarilor conform HG 766/1997 este "C" (NORMALA)


DETALIUL A
Sc 1:50

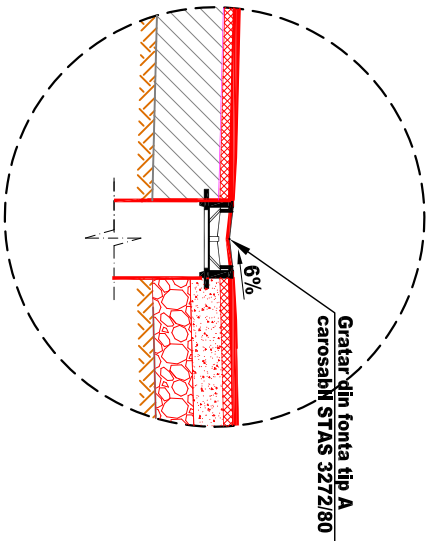


DETALIUL BORDURA 20X25cm
Sc. 1:20

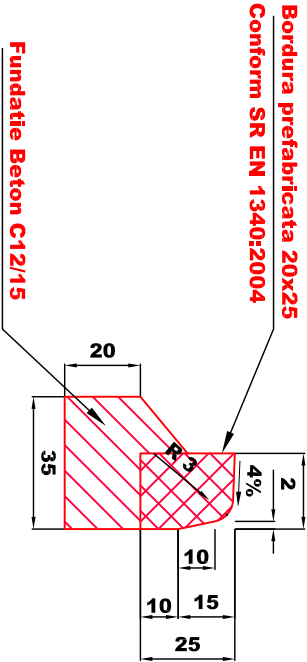

DETALIUL BORDURA 10X15cm
Sc. 1:20

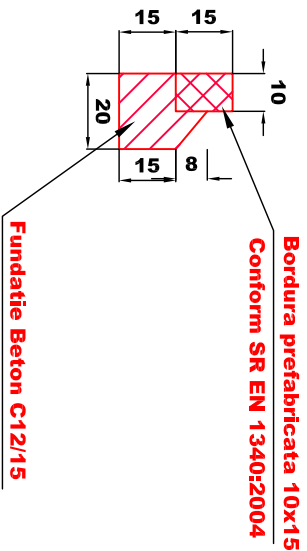

DETALIUL A
AMENAJARE GURA DE SCURGERE CU RAMA DIN FONTA TIP A
scara 1:20

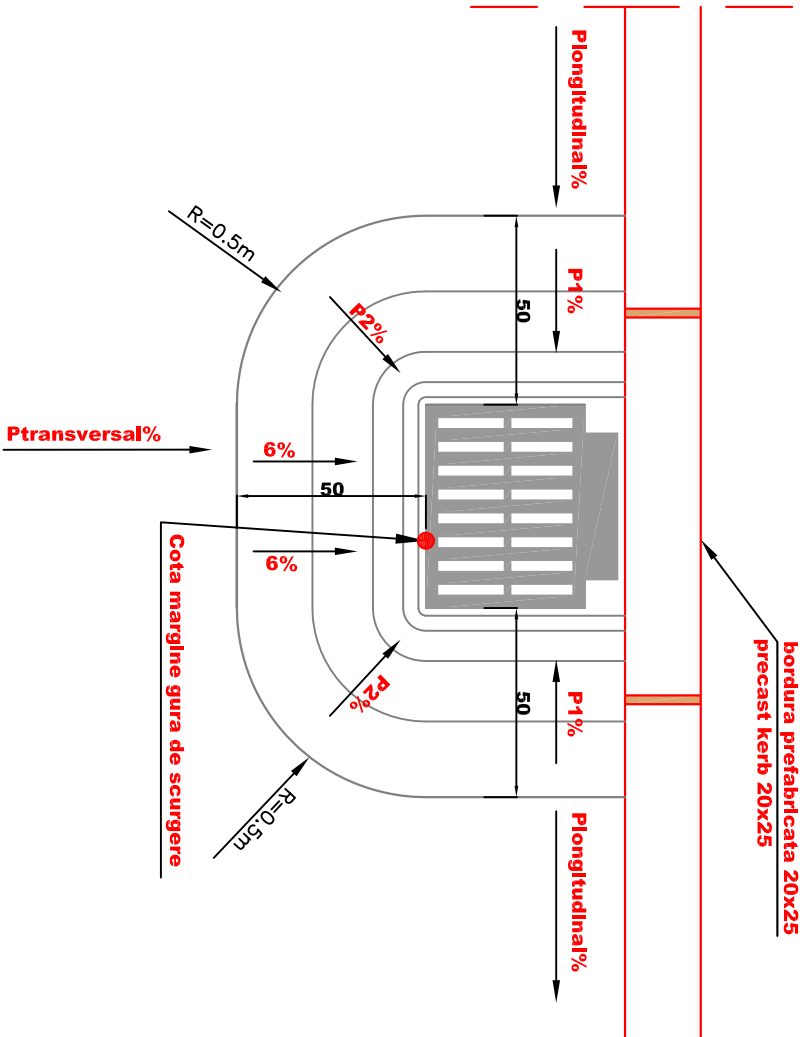

LEGENDA:

- Declivitatea din profilul longitudinal
- Declivitatea din profilul transversal
- Declivitatea din profilul transversal in zona gratarului
- Cota la marginea gratarului cu rama de fonta
- Declivitatea din profilul longitudinal in zona gratarului
- Declivitatea rezultata din racordarea declivitatiilor P1% si 6%

NOTA :

- Cota margine gratar gura de scurgere se determina din profilul transversal in functie de cota in ax si de declivitate de 2,5% si 6%;
- Declivitatea P1% se determina functie de cota margine rama gura de scurgere si de cota din profilul in lung corespunzatoare distantei de 50 de cm fata de marginea ramei gurii de scurgere;

PROIECTANT GENERAL: S.C. TOTAL ROAD S.R.L. Adresa: Str. Nisiposia, nr. 1, Bl.13, Sc.3, Ap.115 sector 6, București Tel: 0724.715.501; Fax: +40-358.815.116 CUI R 17918608 J 40 / 15081 / 2005											
BENEFICIAR: PRIMĂRIA SECTORULUI 6 Adresa: Calea Pivnei, nr. 147-148, Sector 6, București Tel: 037.620.43.18; Fax: 037.620.44.46											
		NUME		SEMNĂȚURA				M1			
PROIECTAT		Ing. Viad COROCEA						Modif			
ȘEF PROIECT		Ing. Mihai Corolan				PLAȘĂ		Data		PROIECTAT	
APROBAT		Ing. Cătălin GRUJANU						Verifcator		VERIFICAT	
						TITLU ACȚIUNE				MODERNIZARE SISTEM RUTIER ALEI FĂRĂ DENUMIRE, ÎNTRE BLOCURI/IN ZONA 4 - Str. ORȘOVA - Sos. VIRȚUȚII - Bd. UVERTURII - Str. DREPTĂȚII. SECTOR 6, BUCUREȘTI.	
						LUCRĂRI DE SISTEMATIZARE VERTICALĂ - DRUMURI Zona 4					
						PROFIL TRANSVERSAL TIP I - Aleea 9					
								EXEMPLAR NR. 1		FAZA PROIECT S.F.	
										NUMĂR PROIECT 12.2/2018	
										NUMĂR PLAȘĂ PTT - 001	
DATA: 06/2018		SCARA: 1:50									
Este interzisă copierea, multiplicarea și împrumutarea documentației fără aprobarea scrisă a S.C.TOTAL ROAD S.R.L.											