


SF+PT+CS+DE MODERNIZARE SISTEM RUTIER ALEI FARA DENUMIRE, INTRE BLOCURI IN ZONA 2 STR. GHIRLANDEI - STR. CERNISOARA – BD. IULIU MANIU - STR. APUSULUI

Beneficiar: SECTORUL 6 AL MUNICIPIULUI BUCURESTI
(PRIMARIA SECTOR 6)

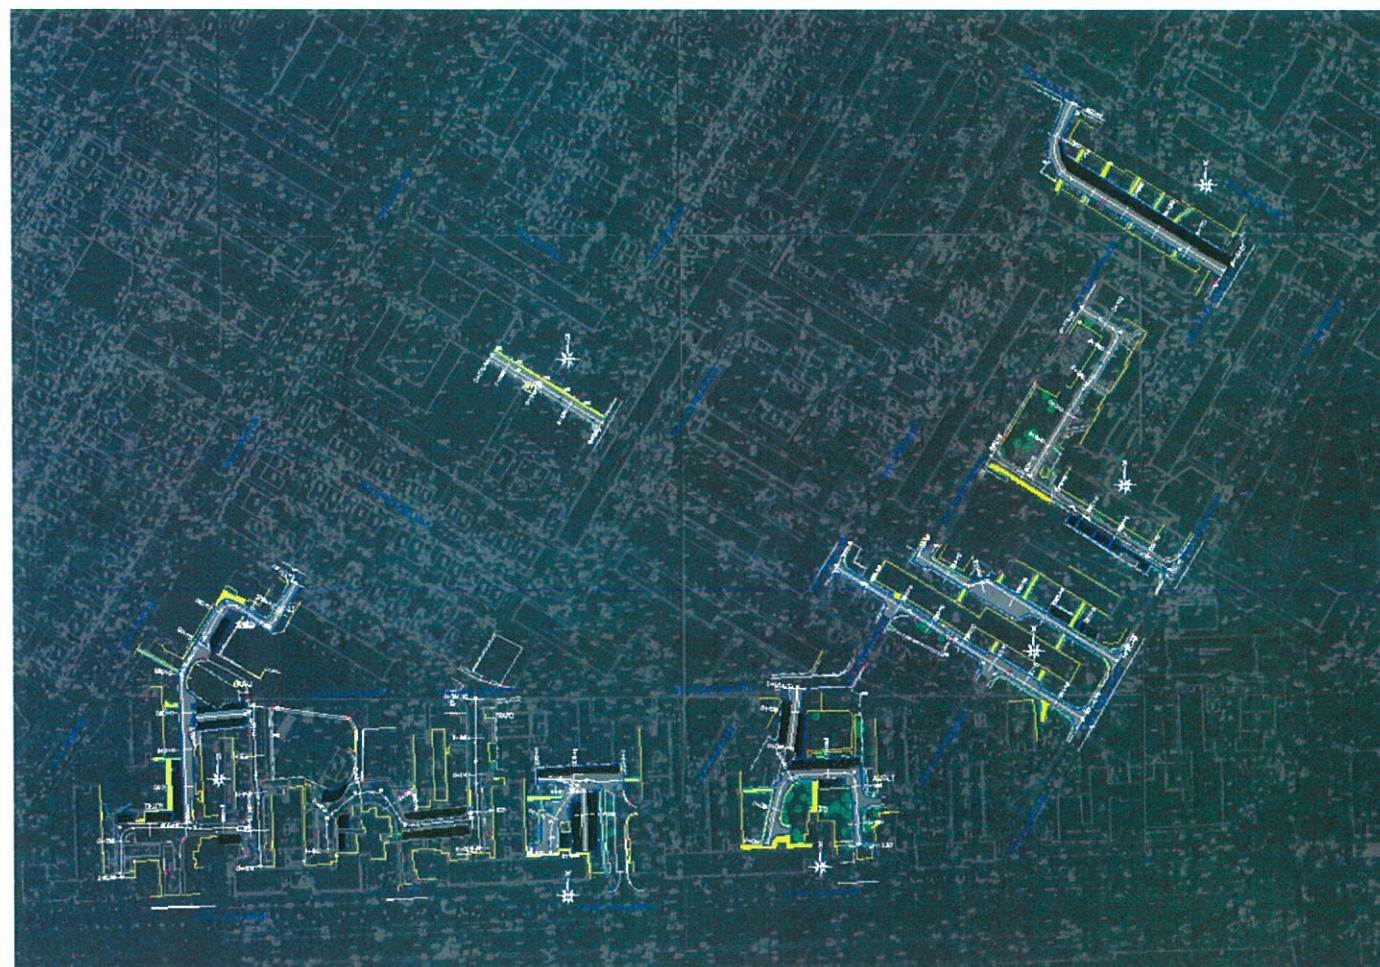

Piese desenate

CONTRACT NR.: 54/23.04.2018
STUDIU DE FEZABILITATE



**PRIMĂRIA
SECTORULUI 6**

Deschiși spre viitor


PROIECTANT
S.C. PROSPECT DRILL S.R.L.

BORDEROU PIESE DESENATE

- Plan ansamblu, sc 1:2000;
- Plan de situatie , sc 1:500;
- Profil transversal tip sc 1:50;
- Detalii de executie sc 1:20;

PLAN DE ANSAMBLU

Modernizare sistem rutier alei fara denumire,
intre blocuri in zona 2 - Str. Ghirlandei -
Str. Cernisoara - Bd. Iuliu Maniu - Str. Apusului
SCARA 1:2000

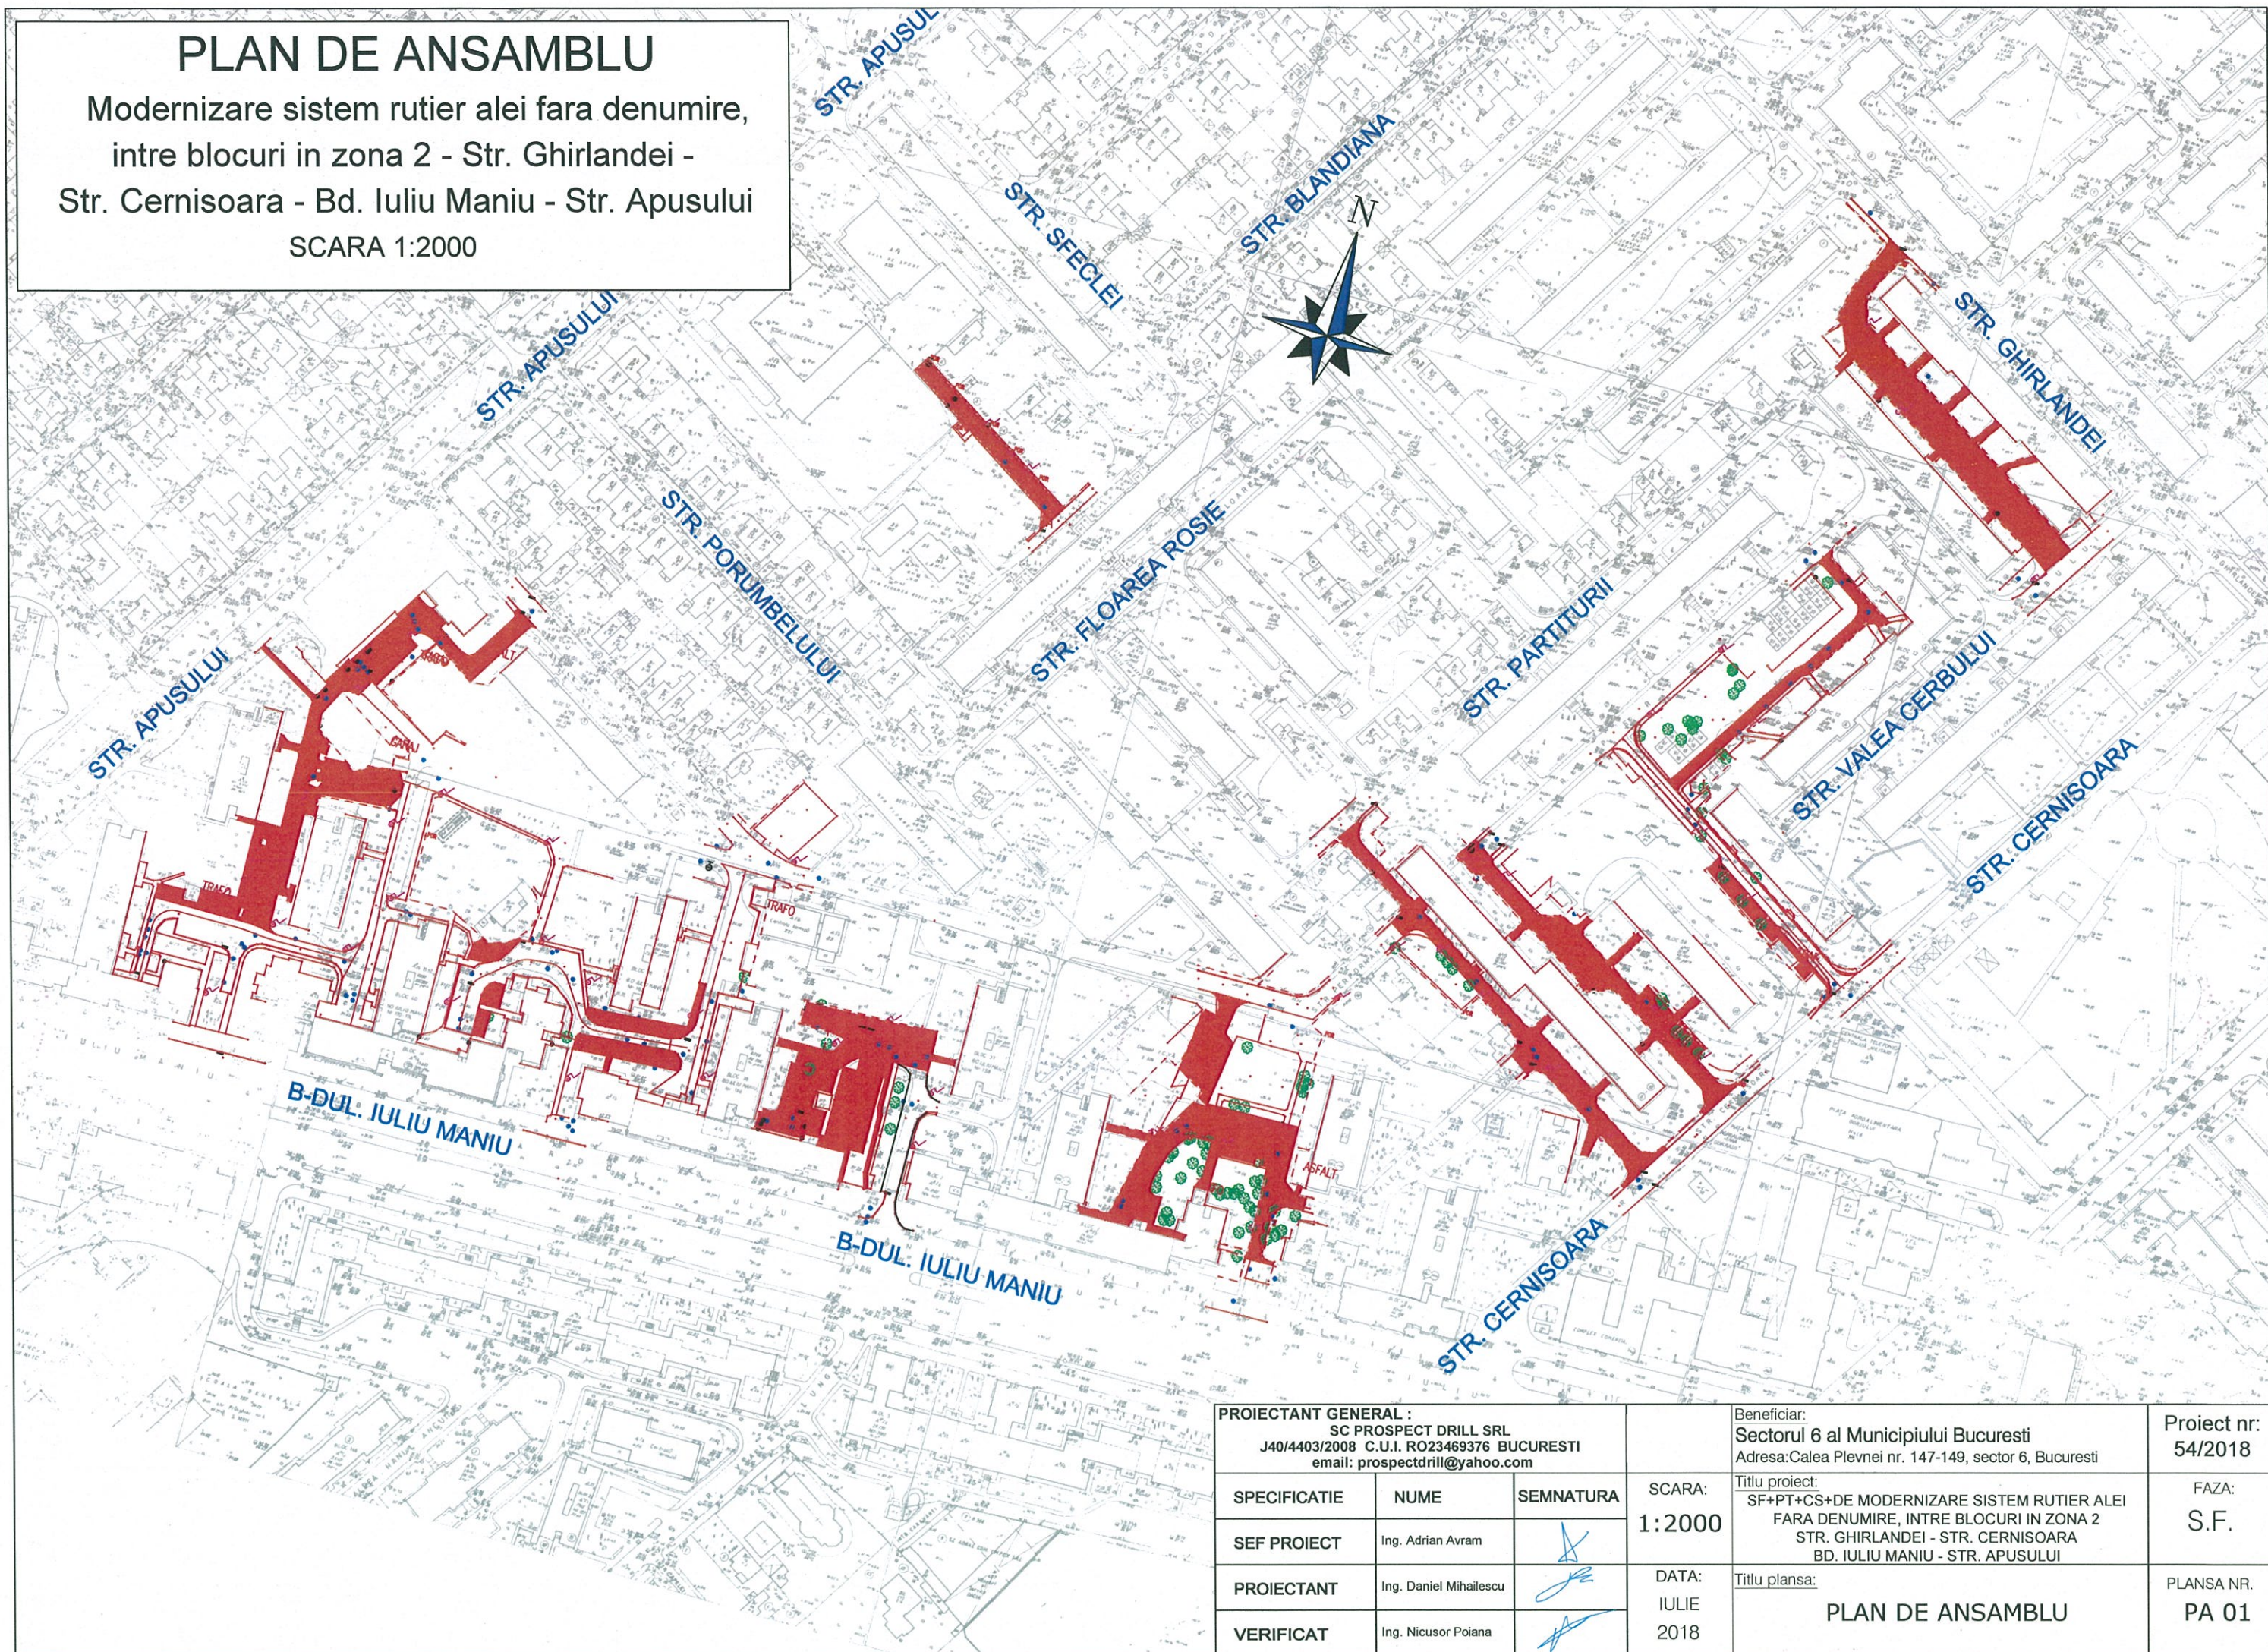

PROIECTANT GENERAL : SC PROSPECT DRILL SRL J40/4403/2008 C.U.I. RO23469376 BUCURESTI email: prospectdrill@yahoo.com			SCARA: 1:2000	Beneficiar: Sectorul 6 al Municipiului Bucuresti Adresa: Calea Plevnei nr. 147-149, sector 6, Bucuresti Titlu proiect: SF+PT+CS+DE MODERNIZARE SISTEM RUTIER ALEI FARA DENUMIRE, INTRE BLOCURI IN ZONA 2 STR. GHIRLANDEI - STR. CERNISOARA BD. IULIU MANIU - STR. APUSULUI	Proiect nr: 54/2018 FAZA: S.F.
SPECIFICATIE	NUME	SEMNATURA			
SEF PROIECT	Ing. Adrian Avram		DATA: IULIE 2018	Titlu plansa: PLAN DE ANSAMBLU	PLANSĂ NR. PA 01
PROIECTANT	Ing. Daniel Mihailescu				
VERIFICAT	Ing. Nicusor Poiana				

PLAN DE SITUATIE AXA 1 SCARA 1:500




STR. APUSULUI

INCEPUT AXA 1

SFARSIT AXA 1


- ## LEGENDA
- PARTE CAROSABILA
 - TROTUAR
 - PARCARE
 - BORDURA 20x25 cm
 - BORDURA 10x15 cm
 - Geiger existent
 - Stalp electric existent

B-DUL. IULIU MANIU

PROIECTANT GENERAL : SC PROSPECT DRILL SRL J40/4403/2008 C.U.I. RO23469376 BUCURESTI email: prospectdrill@yahoo.com			SCARA: 1:500	Beneficiar: Sectorul 6 al Municipiului Bucuresti Adresa:Calea Plevnei nr. 147-149, sector 6, Bucuresti	Proiect nr: 54/2018
SPECIFICATIE	NUME	SEMNATURA		Titlu proiect: SF+PT+CS+DE MODERNIZARE SISTEM RUTIER ALEI FARA DENUMIRE, INTRE BLOCURI IN ZONA 2 STR. GHIRLANDEI - STR. CERNISOARA BD. IULIU MANIU - STR. APUSULUI	FAZA: S.F.
SEF PROIECT	Ing. Adrian Avram		DATA: IULIE 2018	Titlu plansa: PLAN DE SITUATIE AXA 1	PLANSĂ NR. PS 01
PROIECTANT	Ing. Daniel Mihailescu				
VERIFICAT	Ing. Nicusor Poiana				

PLAN DE SITUATIE AXA 2 SCARA 1:500

LEGENDA	
	PARTE CAROSABILA
	TROTUAR
	PARCARE
	BORDURA 20x25 cm
	BORDURA 10x15 cm
	Geiger existent
	Stalp electric existent

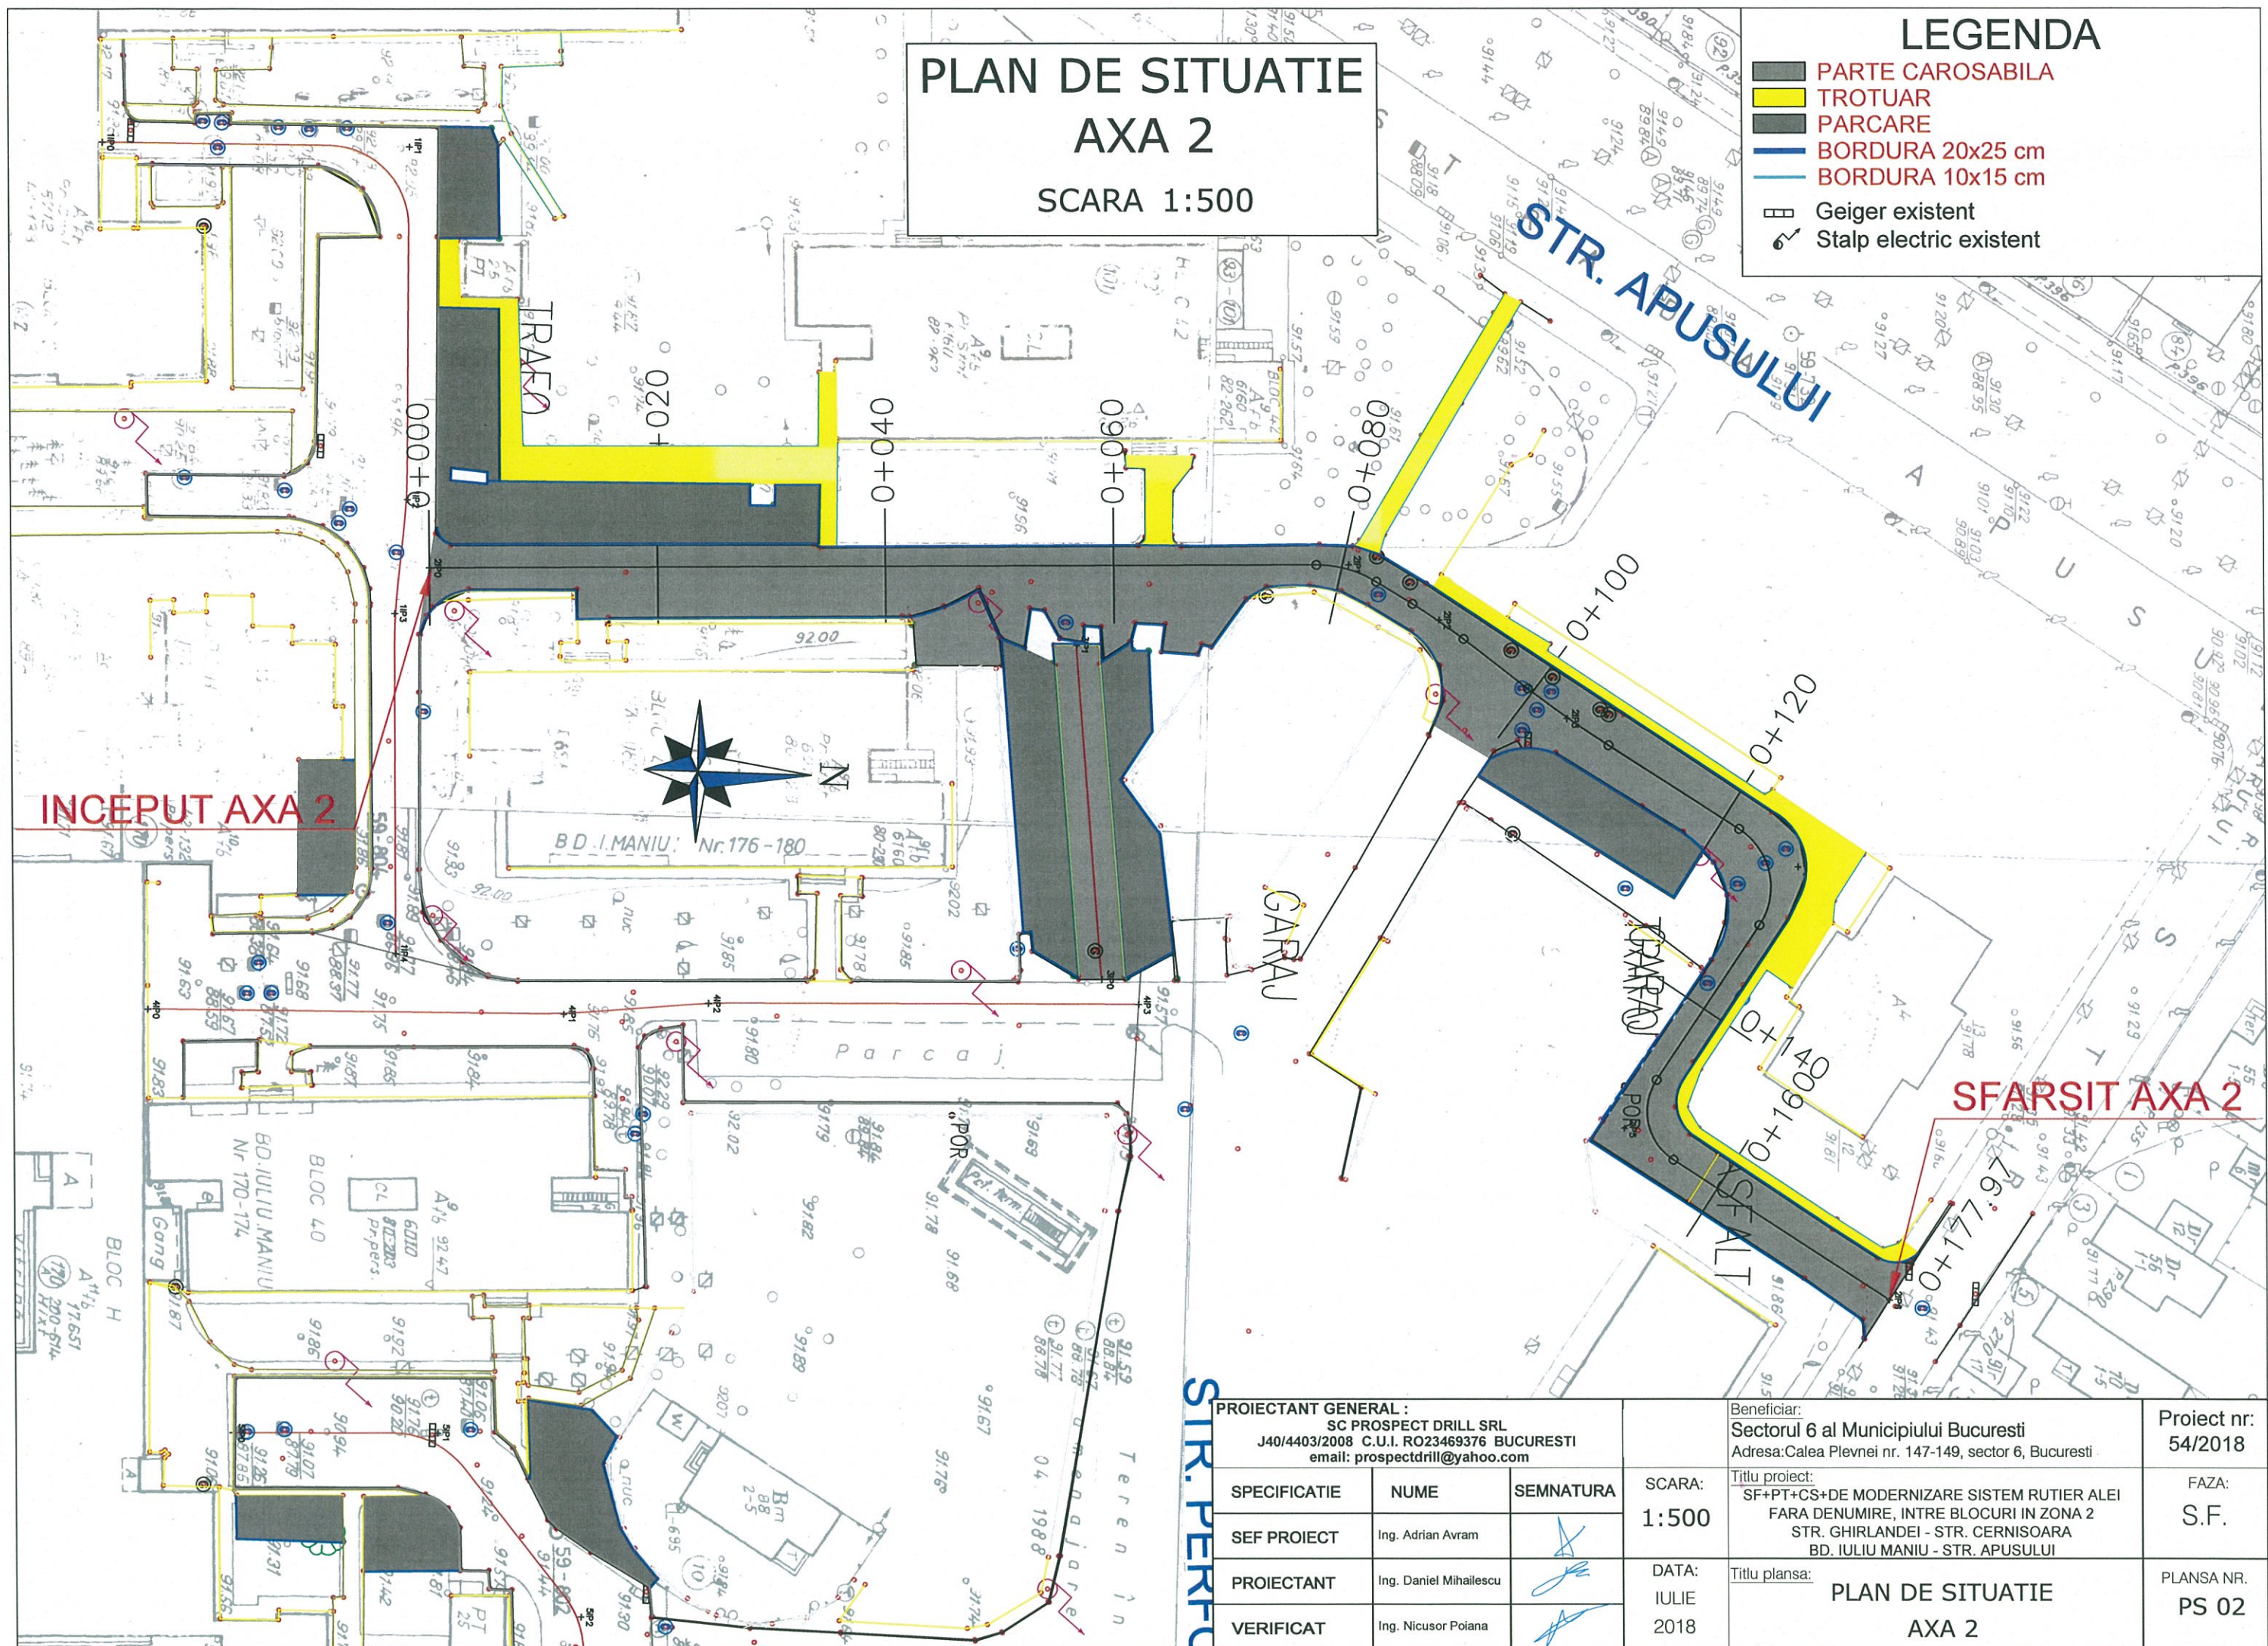

PROIECTANT GENERAL : SC PROSPECT DRILL SRL J40/4403/2008 C.U.I. RO23469376 BUCURESTI email: prospectdrill@yahoo.com			Beneficiar:	Proiect nr:
			Sectorul 6 al Municipiului Bucuresti	54/2018
			Adresa: Calea Plevnei nr. 147-149, sector 6, Bucuresti	
			Titlu proiect:	FAZA:
			SF+PT+CS+DE MODERNIZARE SISTEM RUTIER ALEI	S.F.
			FARA DENUMIRE, INTRE BLOCURI IN ZONA 2	
			STR. GHIRLANDEI - STR. CERNISOARA	
			BD. IULIU MANIU - STR. APUSULUI	
			Titlu plansa:	PLANSĂ NR.
			PLAN DE SITUATIE	PS 02
			AXA 2	

PLAN DE SITUATIE AXA 3 SCARA 1:500



SFARSIT AXA 3

INCEPUT AXA 3

LEGENDA

- PARTE CAROSABILA
- TROTUAR
- PARCARE
- BORDURA 20x25 cm
- BORDURA 10x15 cm
- Geiger existent
- Stalp electric existent

PROIECTANT GENERAL : SC PROSPECT DRILL SRL J40/4403/2008 C.U.I. RO23469376 BUCURESTI email: prospectdrill@yahoo.com		
SPECIFICATIE	NUME	SEMNTURA
SEF PROIECT	Ing. Adrian Avram	
PROIECTANT	Ing. Daniel Mihailescu	
VERIFICAT	Ing. Nicusor Poiana	

SCARA:
1:500

DATA:
IULIE
2018

Beneficiar:
Sectorul 6 al Municipiului Bucuresti
Adresa: Calea Plevnei nr. 147-149, sector 6, Bucuresti


Titlu proiect:
SF+PT+CS+DE MODERNIZARE SISTEM RUTIER ALEI
FARA DENUMIRE, INTRE BLOCURI IN ZONA 2
STR. GHIRLANDEI - STR. CERNISOARA
BD. IULIU MANIU - STR. APUSULUI

Titlu plansa:
PLAN DE SITUATIE
AXA 3

Proiect nr:
54/2018

FAZA:
S.F.

PLANSI NR.
PS 03

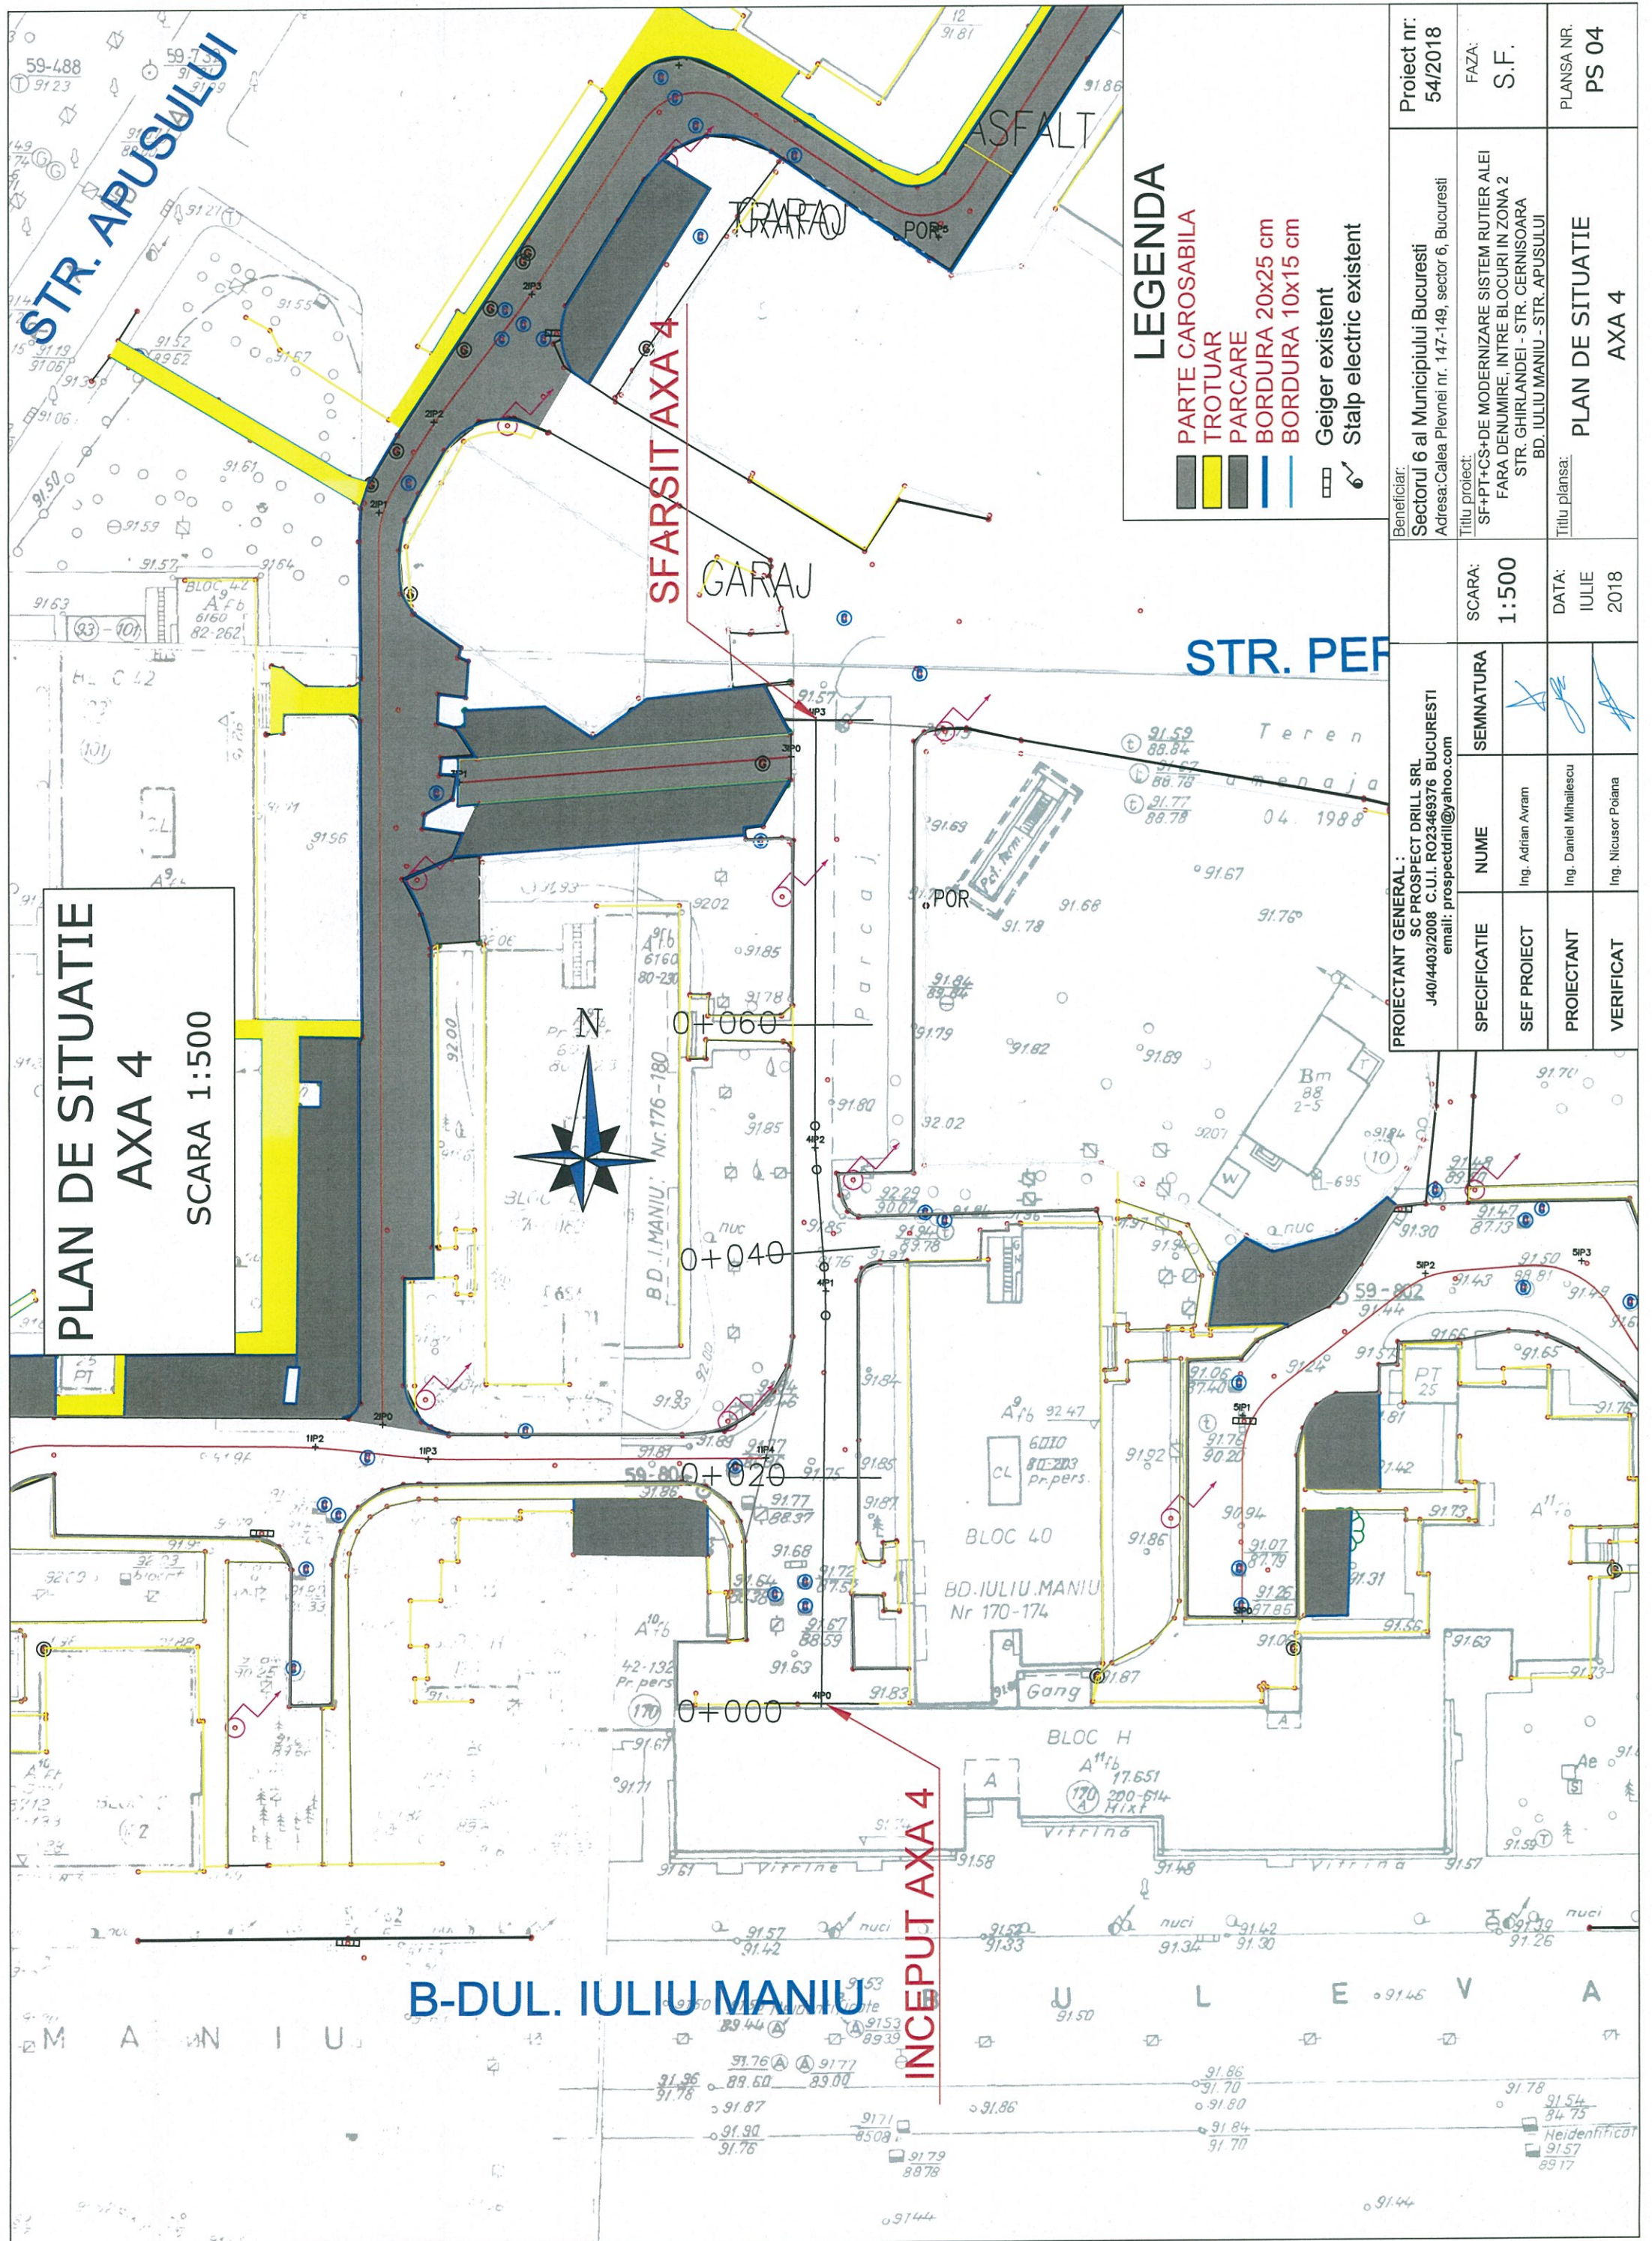

PLAN DE SITUATIE
AXA 4
SCARA 1:500

LEGENDA

- PARTE CAROSABILA
- TROTUAR
- PARCARE
- BORDURA 20x25 cm
- BORDURA 10x15 cm
- Geiger existent
- Stalp electric existent

Beneficiar: Sectorul 6 al Municipiului Bucuresti Adresa: Calea Plevnei nr. 147-149, sector 6, Bucuresti		Proiect nr: 54/2018	FAZA: S.F.	PLANSĂ NR. PS 04
Titlu proiect: SF+PT+CS+DE MODERNIZARE SISTEM RUTIER ALEI FARA DENUMIRE, INTRE BLOCURI IN ZONA 2 STR. GHIRLANDEI - STR. CERNISOARA BD. IULIU MANIU - STR. APUSULUI		SCARA: 1:500	PLAN DE SITUATIE AXA 4	
PROIECTANT GENERAL: SC PROSPECT DRILL SRL J40/4403/2008 C.U.I. RO23469376 BUCURESTI email: prospectdrill@yahoo.com		DATA: IULIE 2018	SEMNATURA	
SPECIFICATIE	NUME	SEF PROIECT	PROIECTANT	VERIFICAT
	Ing. Adrian Avram		Ing. Daniel Mihaliescu	Ing. Nicusor Polana


STR. PERFORMANTEI

STR. PERFORMANTEI

PLAN DE SITUATIE

AXA 5

SCARA 1:500

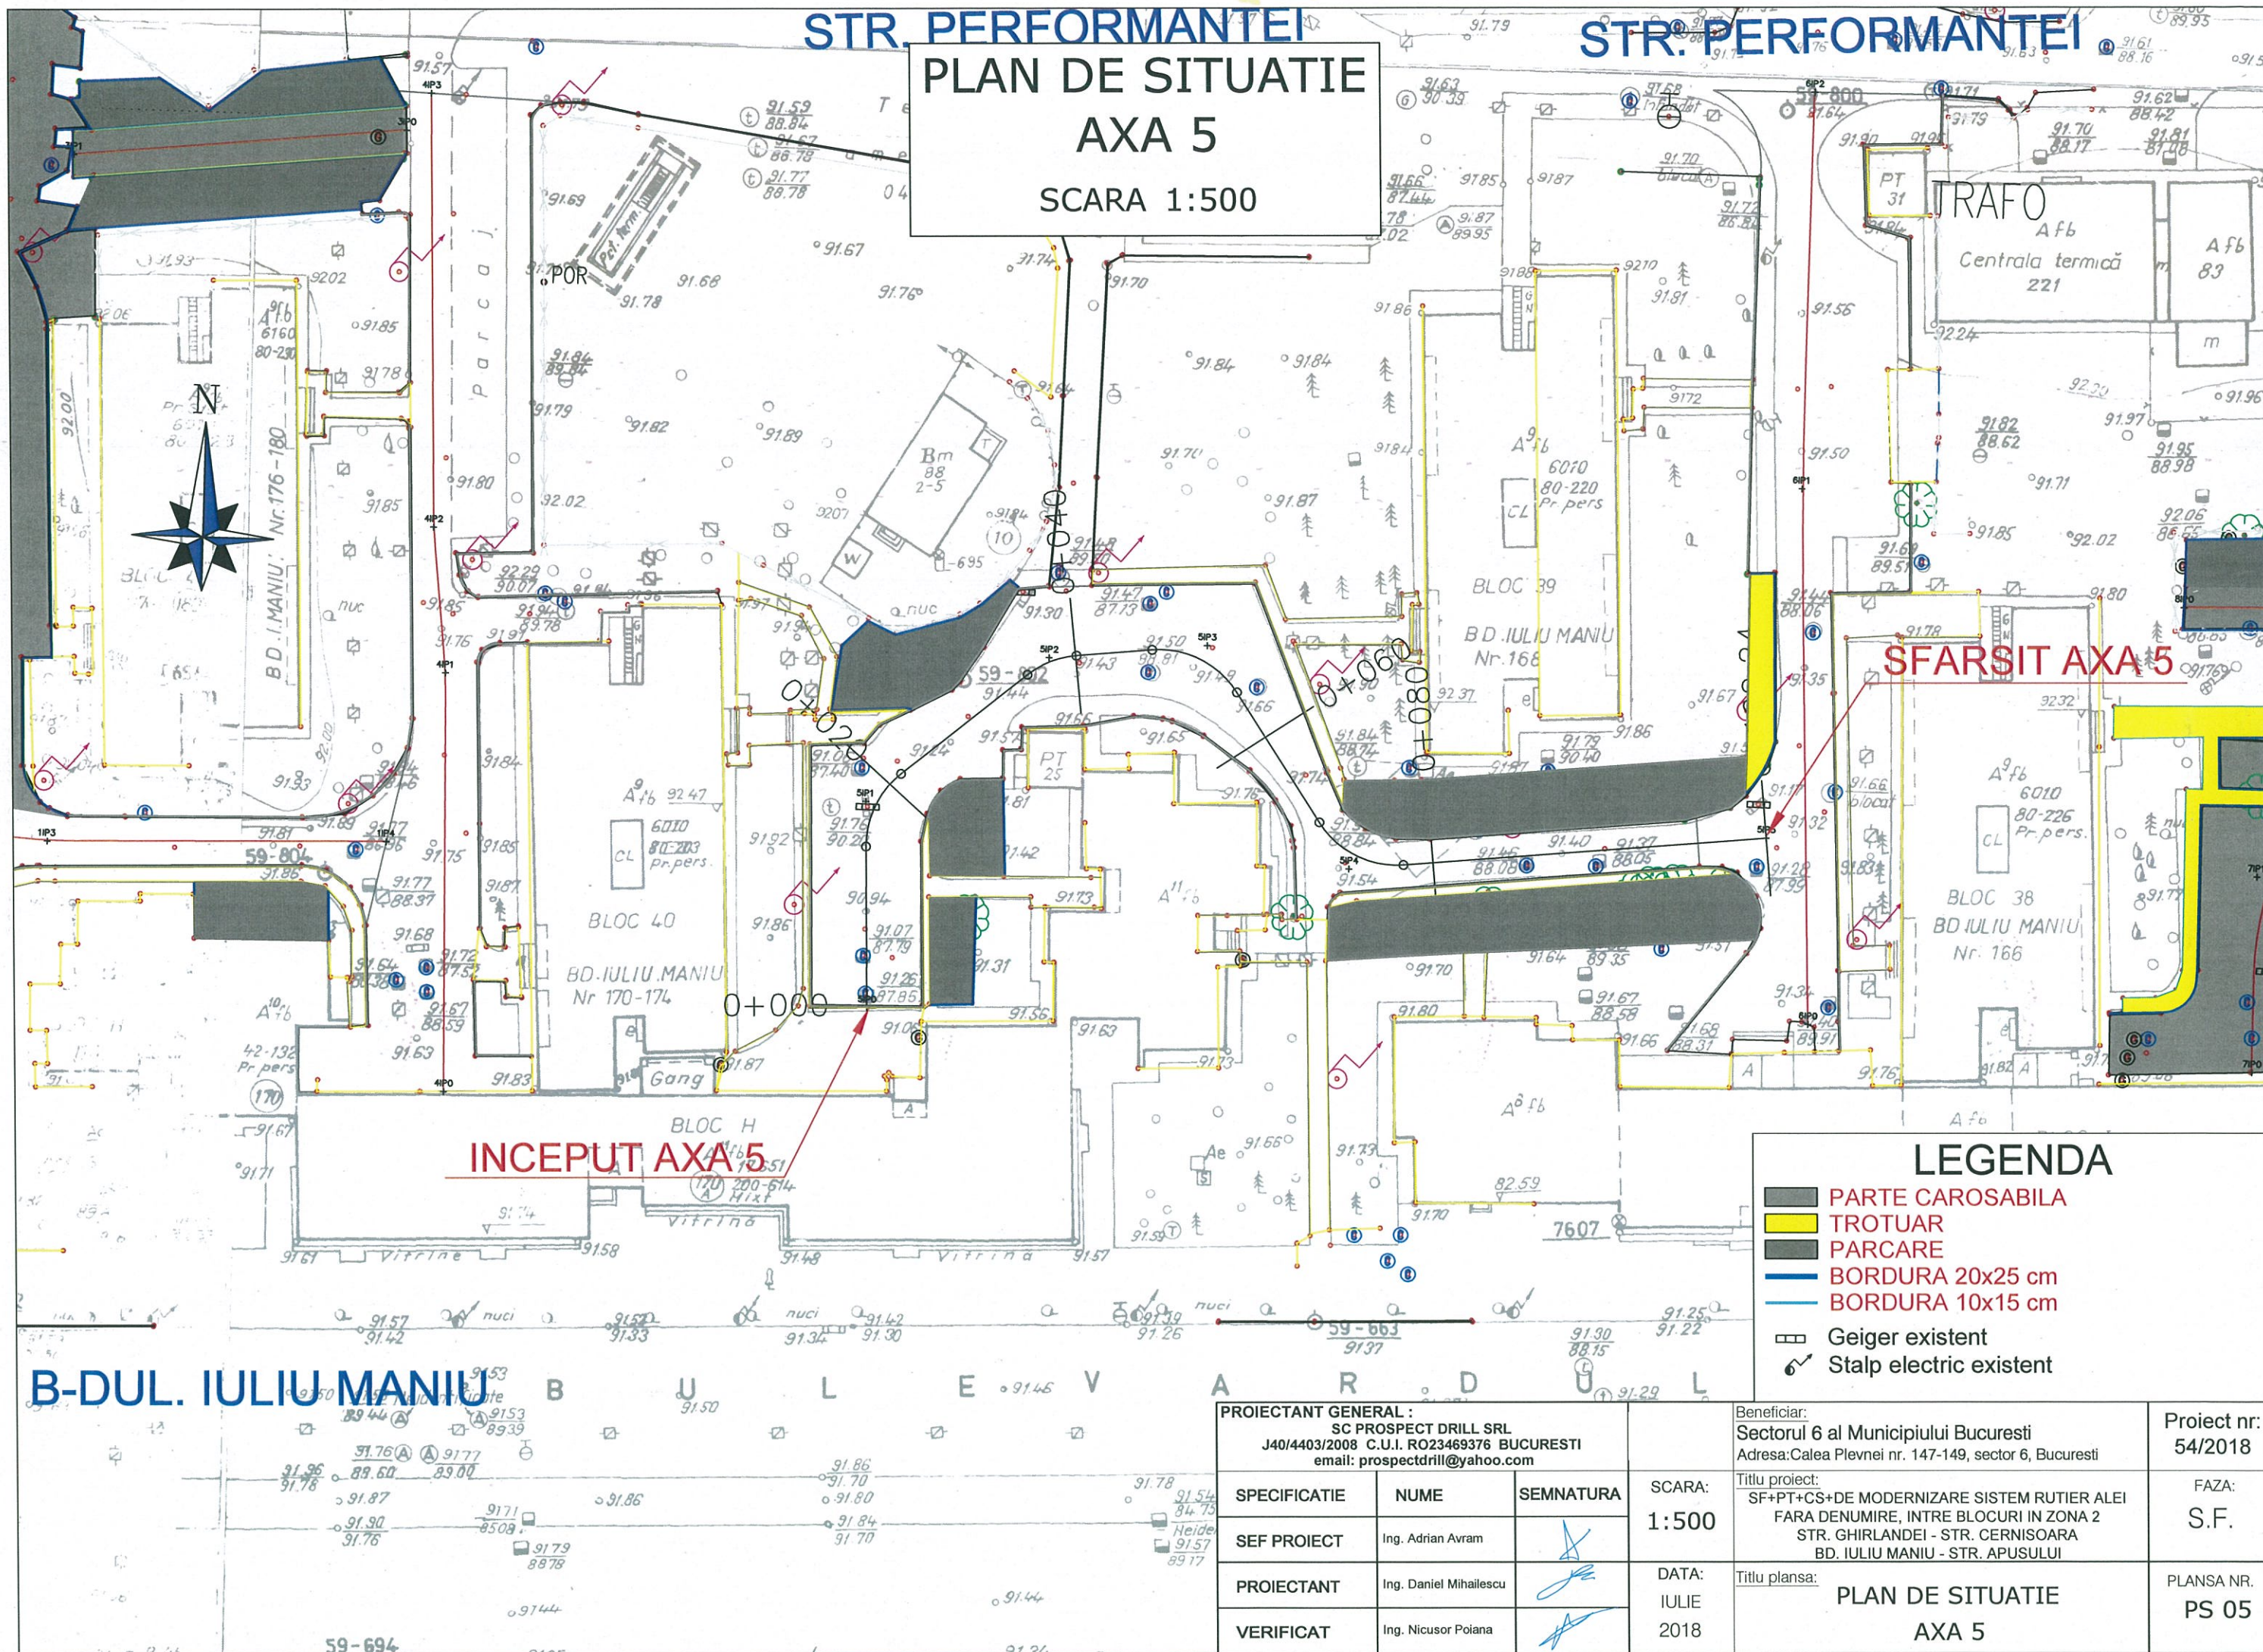

SFARSIT AXA 5

INCEPUT AXA 5

LEGENDA

- PARTE CAROSABILA
- TROTUAR
- PARCARE
- BORDURA 20x25 cm
- BORDURA 10x15 cm
- Geiger existent
- Stalp electric existent

B-DUL. IULIU MANIU

PROIECTANT GENERAL :
SC PROSPECT DRILL SRL
J40/4403/2008 C.U.I. RO23469376 BUCURESTI
email: prospectdrill@yahoo.com

SPECIFICATIE	NUME	SEMNTURA
SEF PROIECT	Ing. Adrian Avram	
PROIECTANT	Ing. Daniel Mihailescu	
VERIFICAT	Ing. Nicusor Poiana	

SCARA:
1:500

DATA:
IULIE
2018

Beneficiar:
Sectorul 6 al Municipiului Bucuresti
Adresa: Calea Plevnei nr. 147-149, sector 6, Bucuresti


Titlu proiect:
SF+PT+CS+DE MODERNIZARE SISTEM RUTIER ALEI
FARA DENUMIRE, INTRE BLOCURI IN ZONA 2
STR. GHIRLANDEI - STR. CERNISOARA
BD. IULIU MANIU - STR. APUSULUI

PLAN DE SITUATIE
AXA 5

Proiect nr:
54/2018

FAZA:
S.F.

PLANSĂ NR.
PS 05

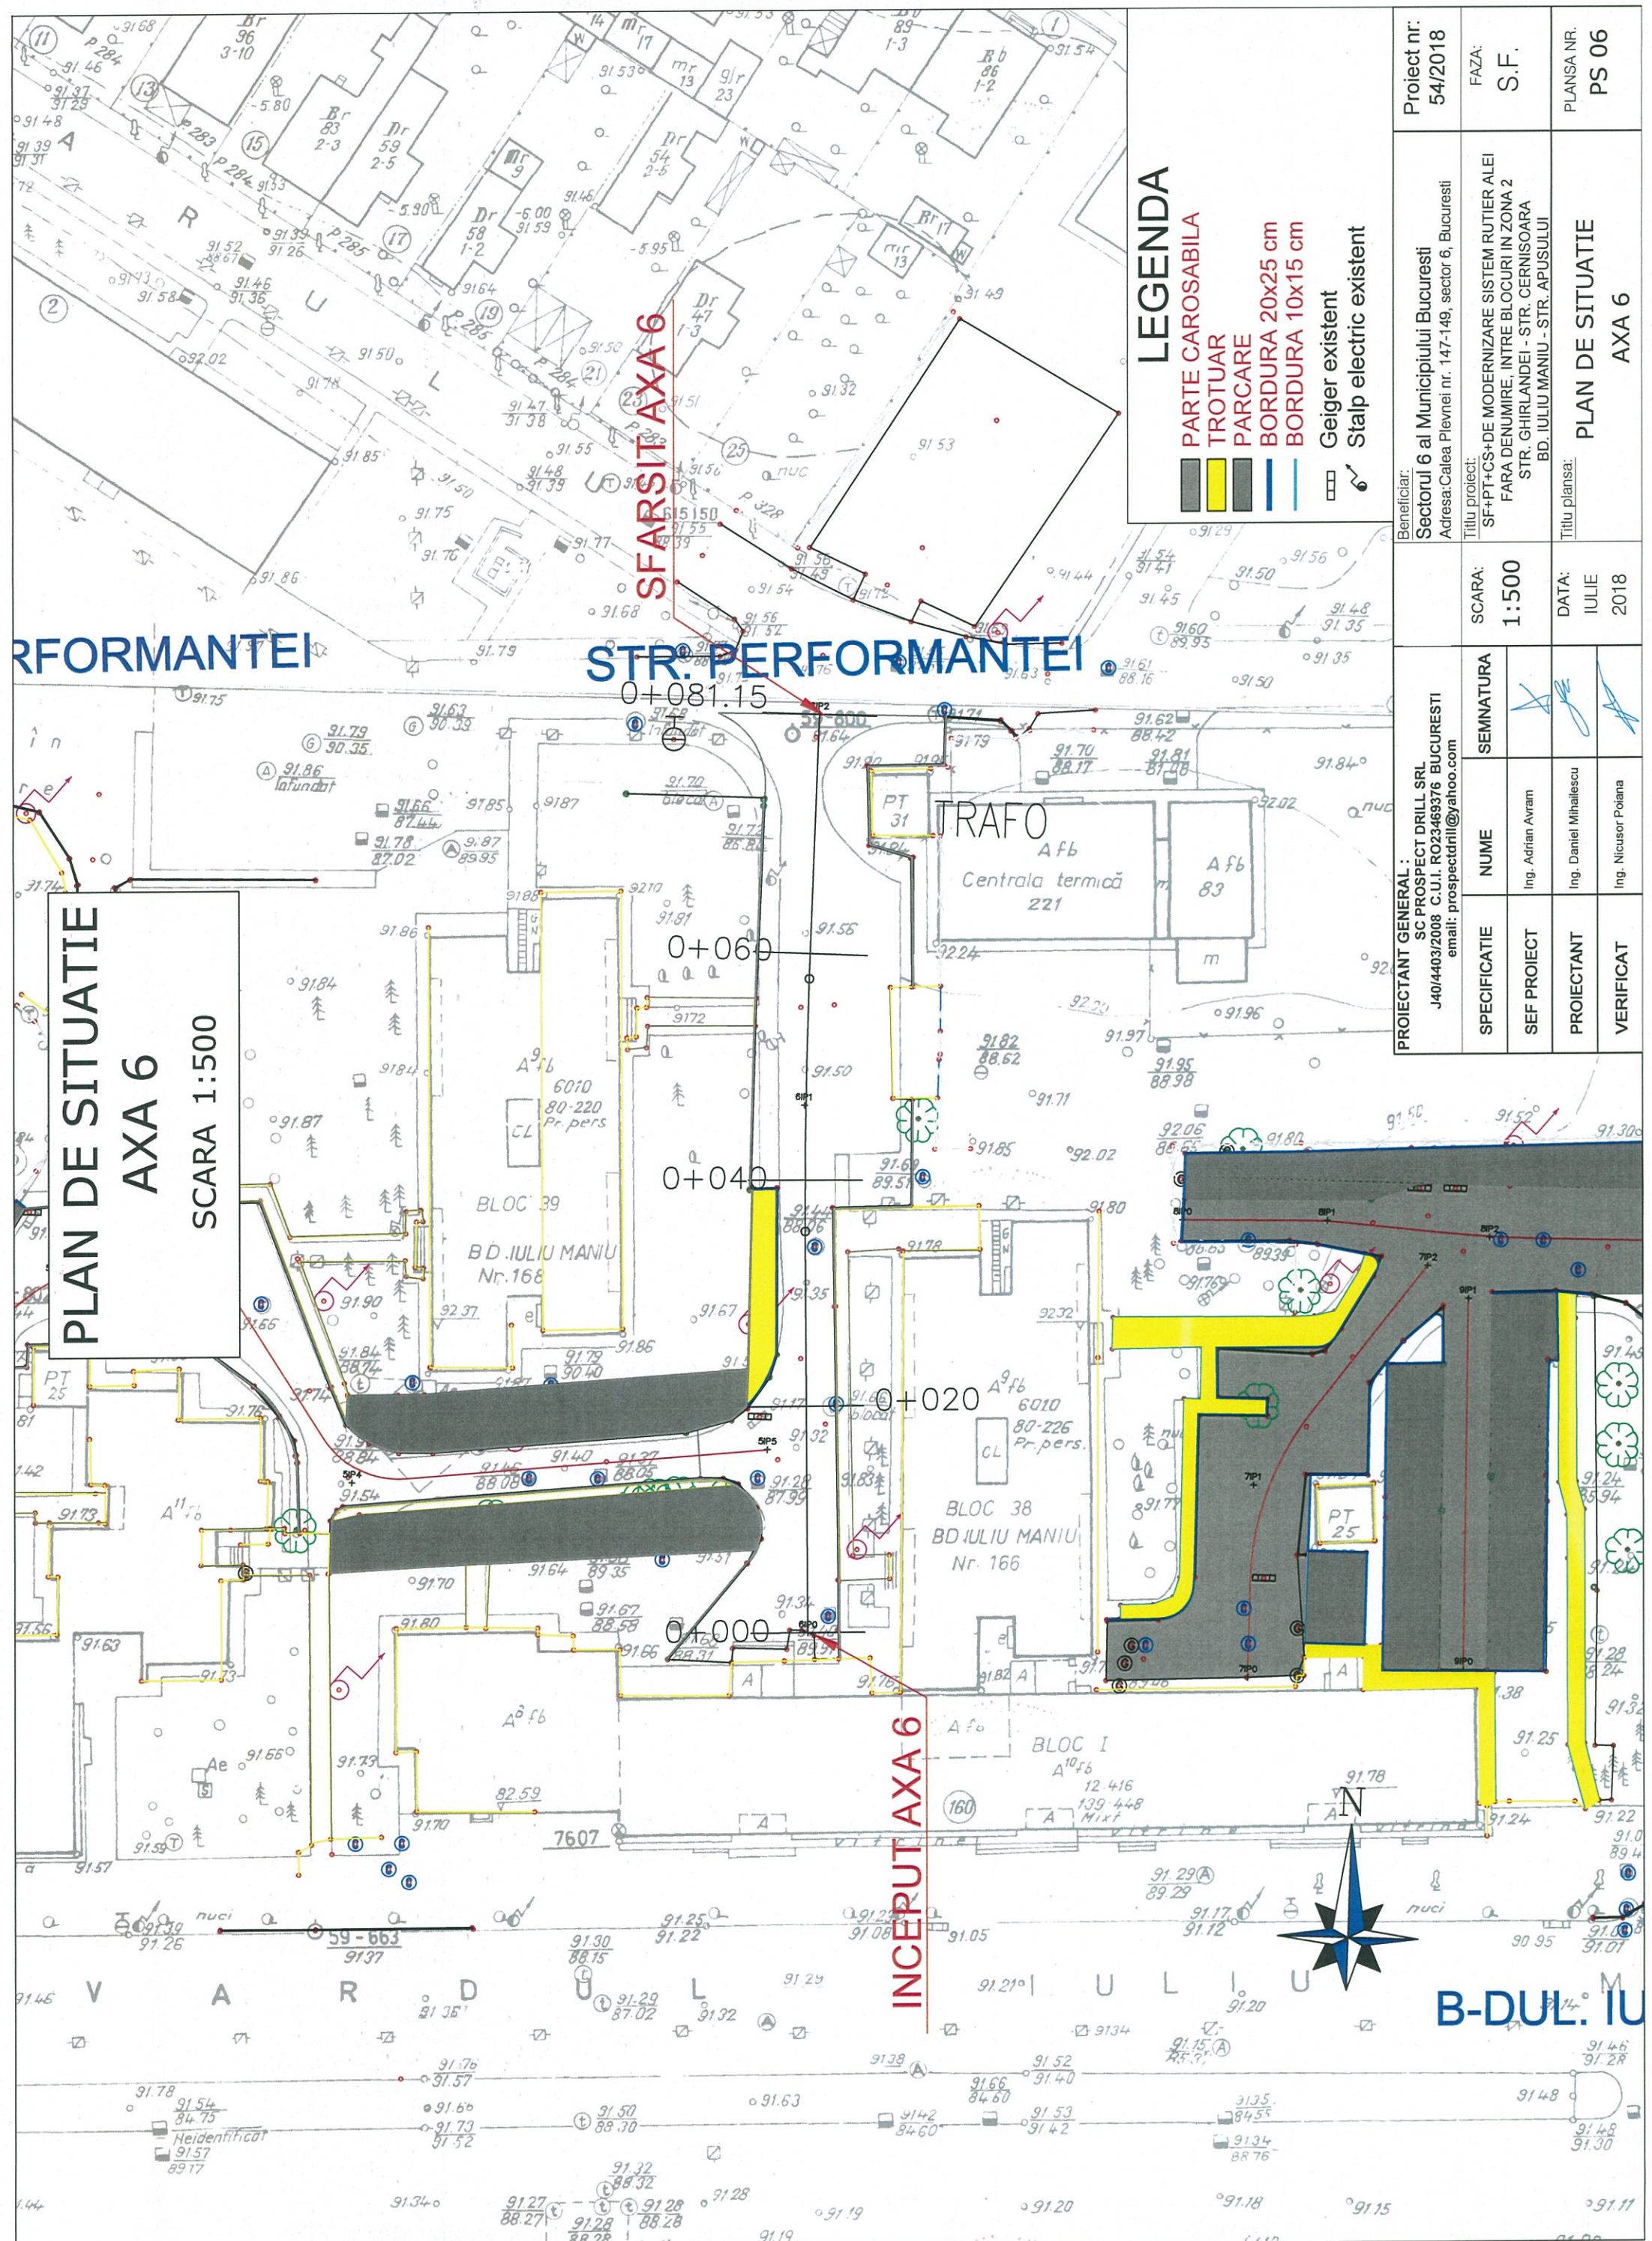

LEGENDA

- PARTE CAROSABILA
- TROTUAR
- PARCARE
- BORDURA 20x25 cm
- BORDURA 10x15 cm
- Geiger existent
- Stalp electric existent

PERFORMANTEI

STR. PERFORMANTEI

PLAN DE SITUATIE
AXA 6

SCARA 1:500

INCEPUT AXA 6



B-DUL. IULIU MANIU

Beneficiar: Sectorul 6 al Municipiului Bucuresti Adresa: Calea Plevnei nr. 147-149, sector 6, Bucuresti		Proiect nr: 54/2018	FAZA: S.F.	PLANSĂ NR. PS 06
Titlu proiect: SF+PT+CS+DE MODERNIZARE SISTEM RUTIER ALEI FARA DENUMIRE, INTRE BLOCURI IN ZONA 2 STR. GHIRLANDEI - STR. CERNISOARA BD. IULIU MANIU - STR. APUSULUI		SCARA: 1:500	PLAN DE SITUATIE AXA 6	
PROIECTANT GENERAL: SC PROSPECT DRILL SRL J40/4403/2008 C.U.I. RO23469376 BUCURESTI email: prospectdrill@yahoo.com		DATA: IULIE 2018		
SPECIFICATIE	NUME	SEMNATURA		
SEF PROIECT	Ing. Adrian Avram			
PROIECTANT	Ing. Daniel Mihallescu			
VERIFICAT	Ing. Nicusor Poiana			

STR. PERFORMANTEI

PLAN DE SITUATIE AXA 7 SCARA 1:500

TRAFO

SFARSIT AXA 7

INCEPUT AXA 7

STR. PARTITURII



B-DUL. IULIU MANIU

LEGENDA

- PARTE CAROSABILA
- TROTUAR
- PARCARE
- BORDURA 20x25 cm
- BORDURA 10x15 cm
- Geiger existent
- Stalp electric existent

PROIECTANT GENERAL :
SC PROSPECT DRILL SRL
J40/4403/2008 C.U.I. RO23469376 BUCURESTI
email: prospectdrill@yahoo.com

SPECIFICATIE	NUME	SEMNTURA
SEF PROIECT	Ing. Adrian Avram	
PROIECTANT	Ing. Daniel Mihailescu	
VERIFICAT	Ing. Nicusor Poiana	

SCARA:
1:500DATA:
IULIE
2018

Beneficiar:
Sectorul 6 al Municipiului Bucuresti
Adresa: Calea Plevnei nr. 147-149, sector 6, Bucuresti

Titlu proiect:
SF+PT+CS+DE MODERNIZARE SISTEM RUTIER ALEI
FARA DENUMIRE, INTRE BLOCURI IN ZONA 2
STR. GHIRLANDEI - STR. CERNISOARA
BD. IULIU MANIU - STR. APUSULUI

Titlu plansa:
PLAN DE SITUATIE
AXA 7


Proiect nr:
54/2018

FAZA:
S.F.

PLANSĂ NR.
PS 07

PLAN DE SITUATIE
AXA 8
SCARA 1:500

STR. PERFORMANTEI

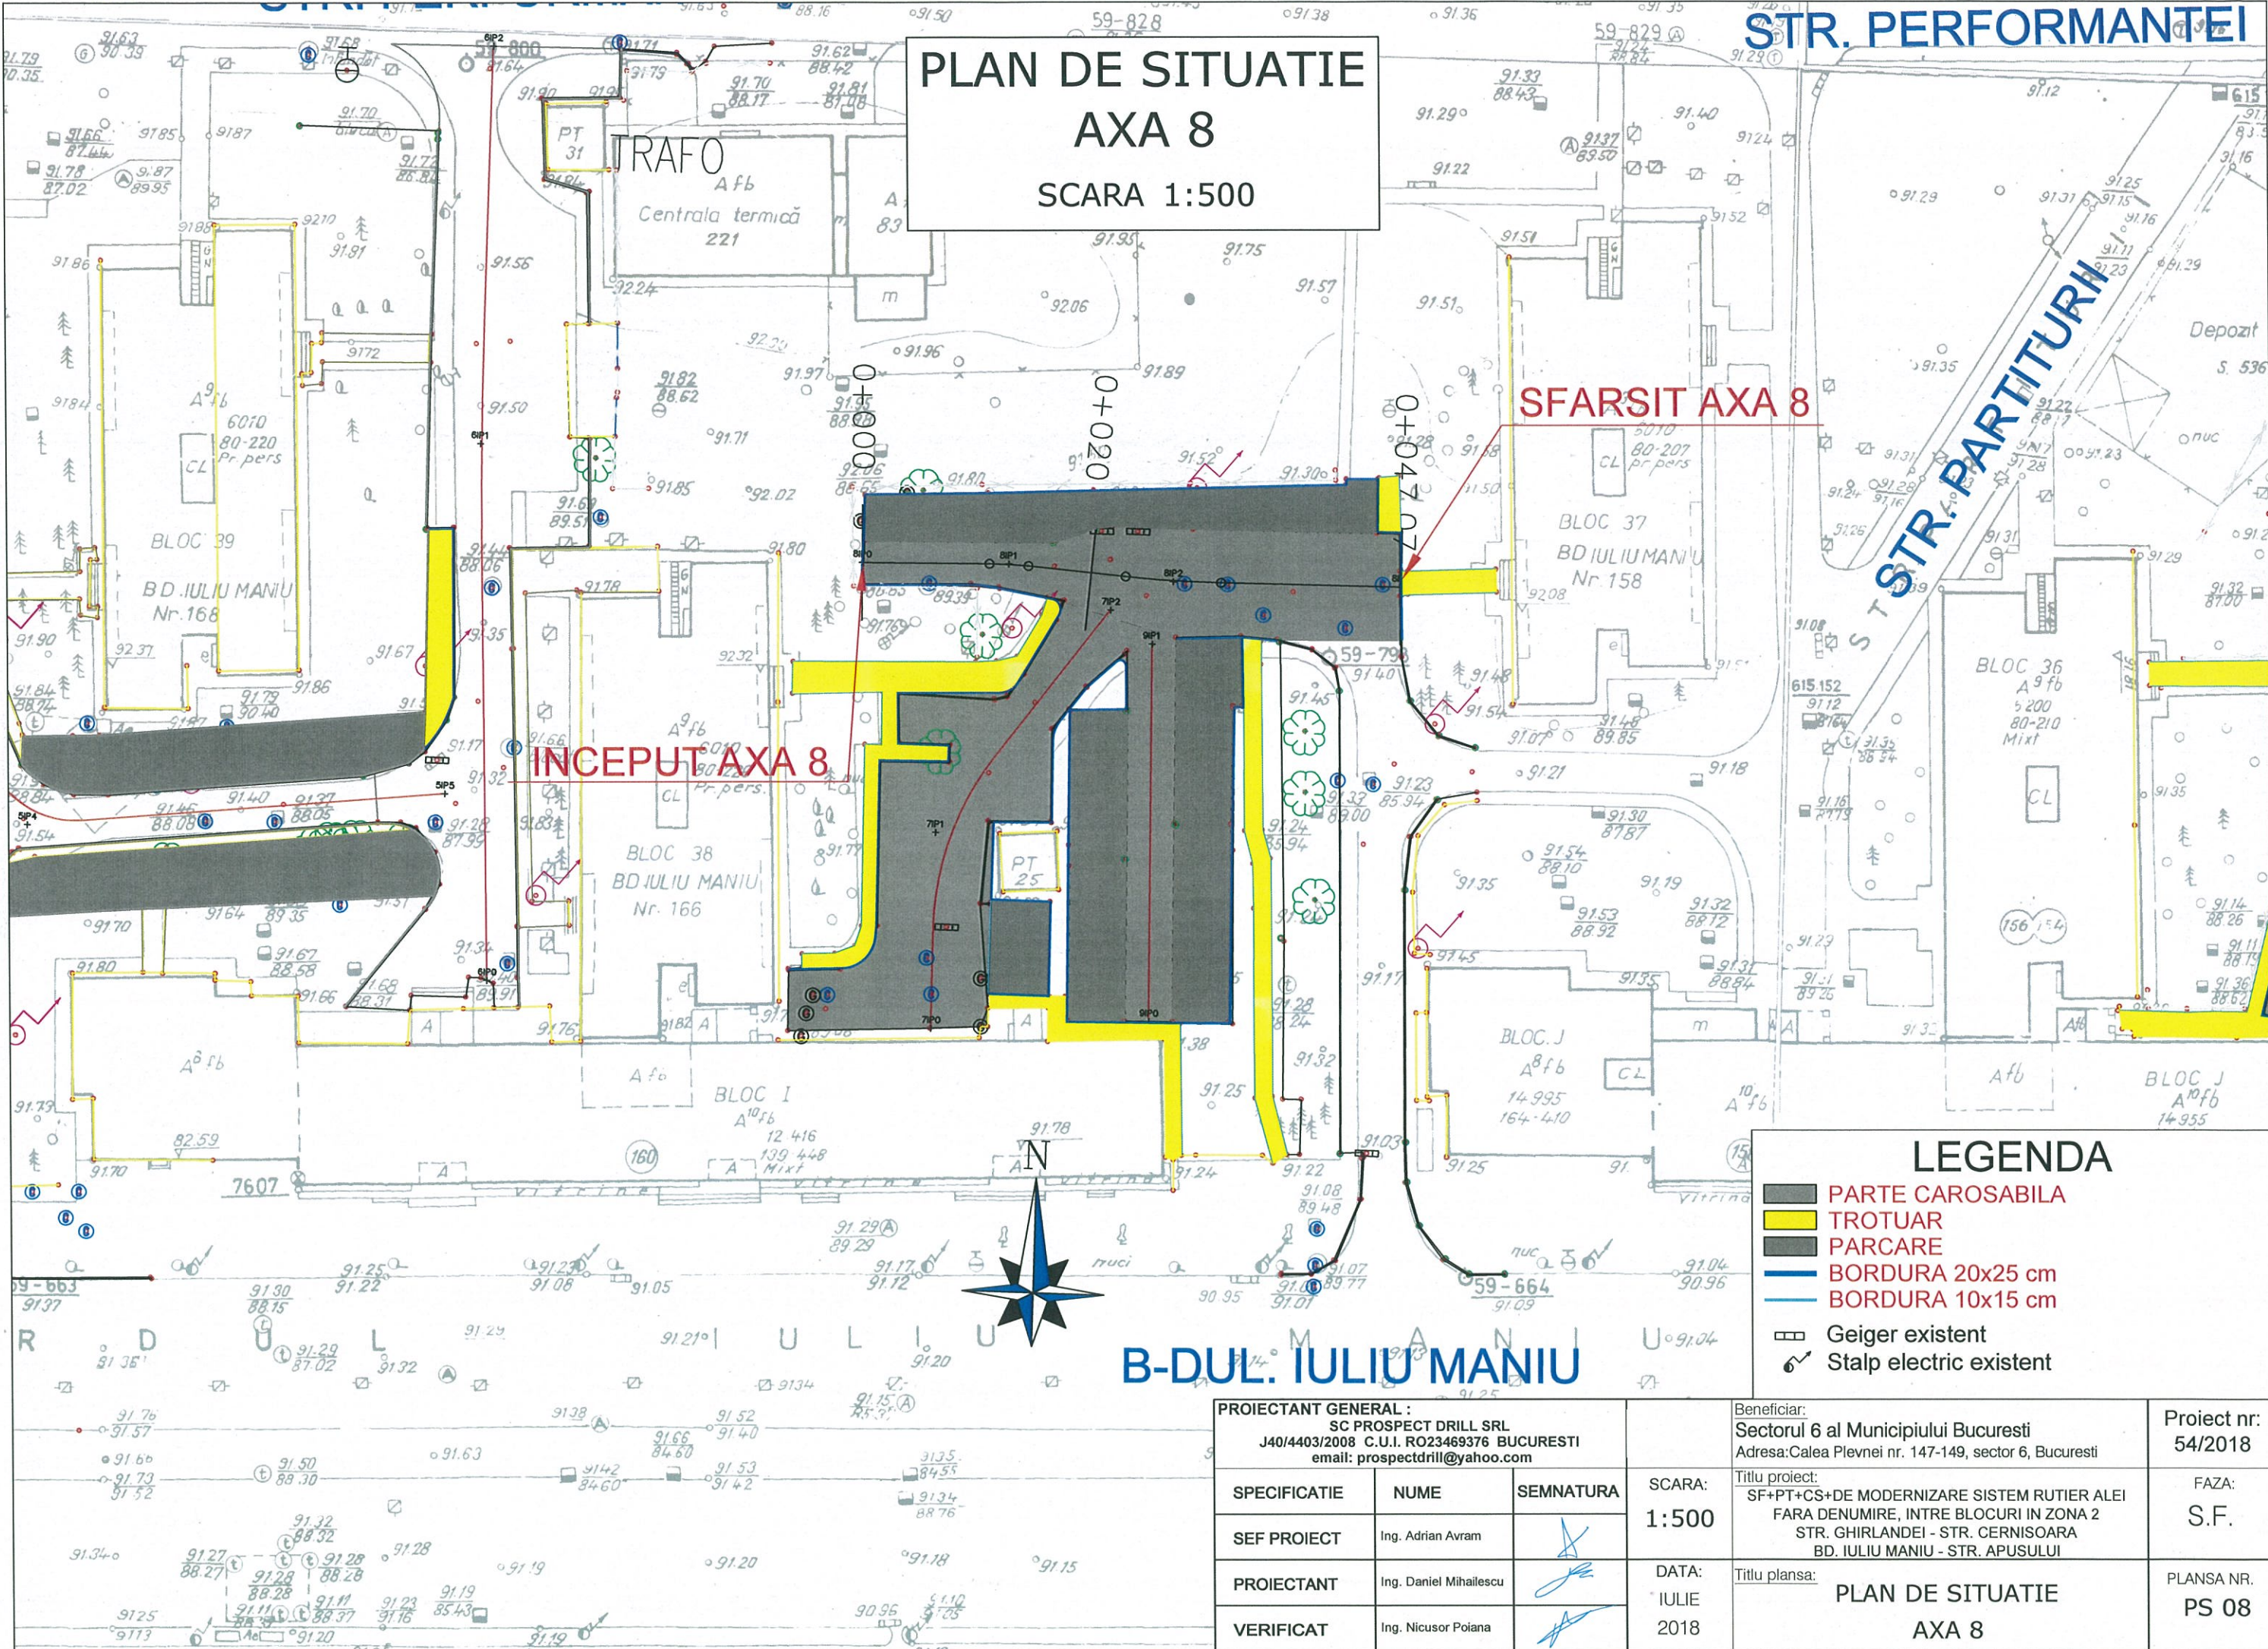

INCEPUT AXA 8

SFARSIT AXA 8

STR. PARTITURII


LEGENDA

- PARTE CAROSABILA
- TROTUAR
- PARCARE
- BORDURA 20x25 cm
- BORDURA 10x15 cm
- Geiger existent
- Stalp electric existent

B-D. IULIU MANIU

PROIECTANT GENERAL : SC PROSPECT DRILL SRL J40/4403/2008 C.U.I. RO23469376 BUCURESTI email: prospectdrill@yahoo.com			Beneficiar: Sectorul 6 al Municipiului Bucuresti Adresa: Calea Plevnei nr. 147-149, sector 6, Bucuresti		Proiect nr: 54/2018
SPECIFICATIE	NUME	SEMNATURA	SCARA: 1:500	Titlu proiect: SF+PT+CS+DE MODERNIZARE SISTEM RUTIER ALEI FARA DENUMIRE, INTRE BLOCURI IN ZONA 2 STR. GHIRLANDEI - STR. CERNISOARA BD. IULIU MANIU - STR. APUSULUI	
SEF PROIECT	Ing. Adrian Avram			FAZA: S.F.	
PROIECTANT	Ing. Daniel Mihailescu		DATA: IULIE 2018	Titlu plansa: PLAN DE SITUATIE AXA 8	
VERIFICAT	Ing. Nicusor Poiana			PLANSĂ NR. PS 08	


PLAN DE SITUATIE
AXA 10
SCARA 1:500

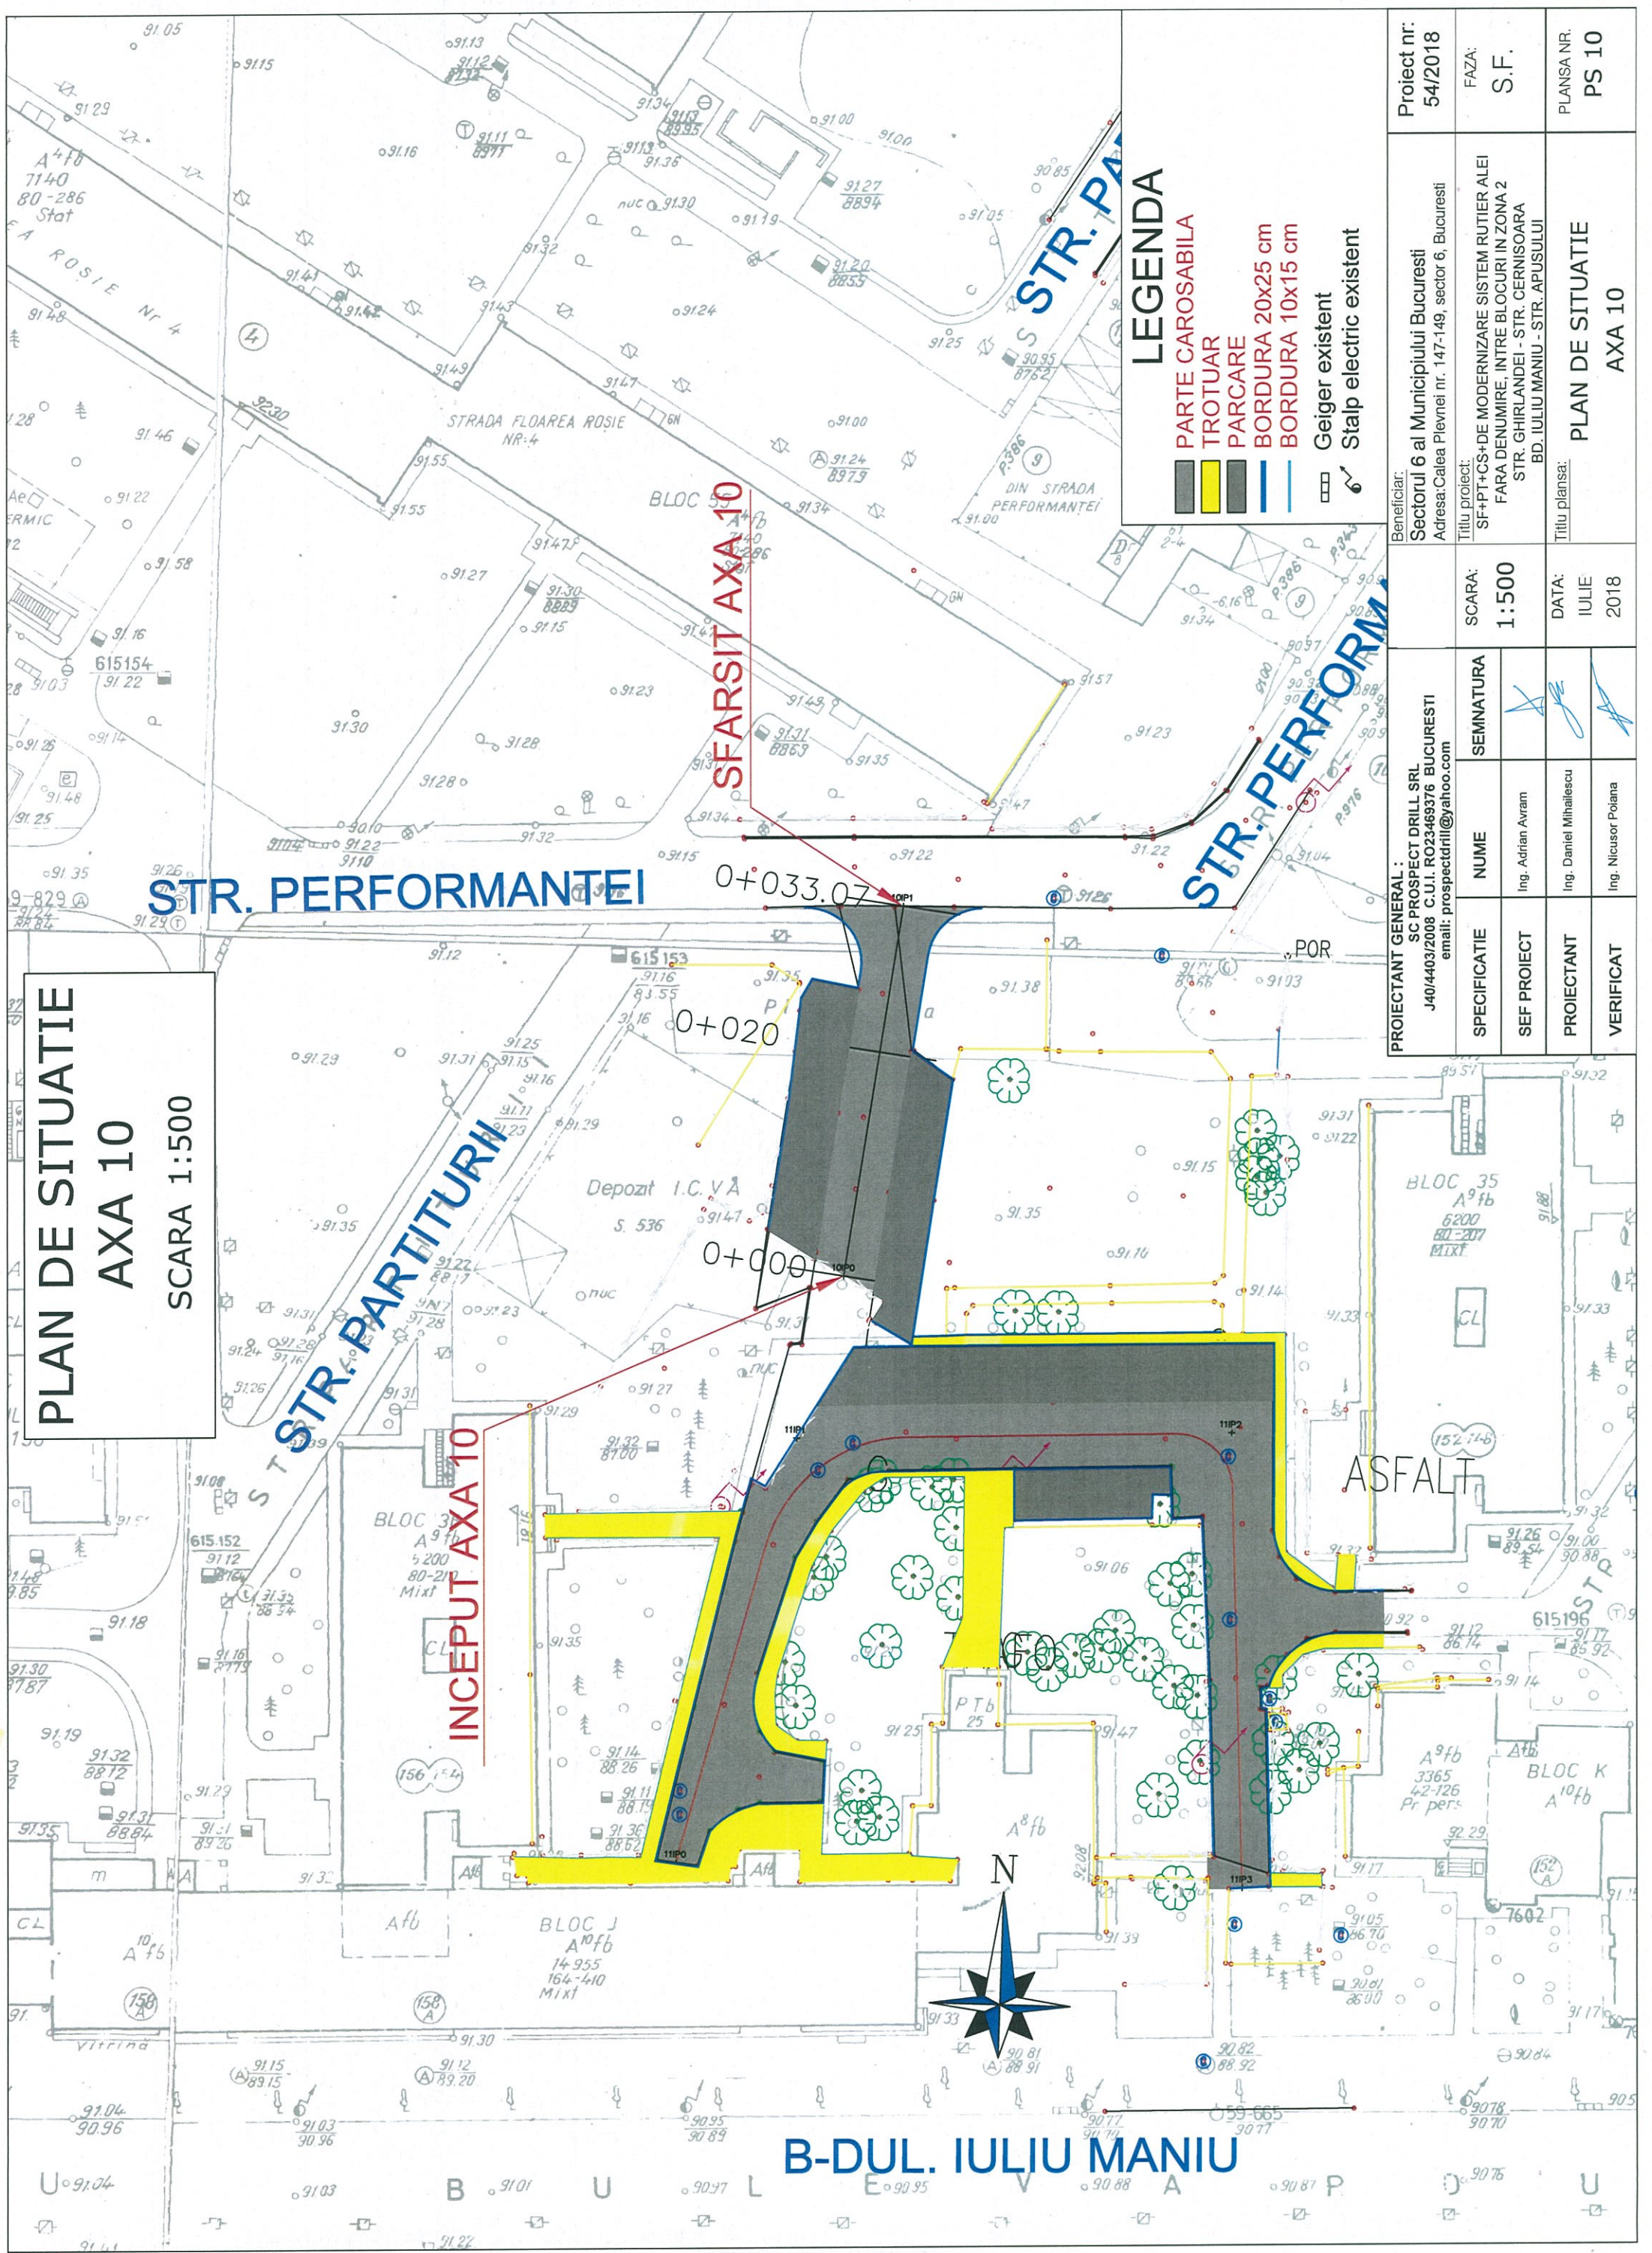
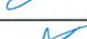


- LEGENDA**
- PARTE CAROSABILA
 - TROTUAR
 - PARCARE
 - BORDURA 20x25 cm
 - BORDURA 10x15 cm
 - Geiger existent
 - Stalp electric existent

Proiect nr: 54/2018		Beneficiar: Sectorul 6 al Municipiului Bucuresti Adresa: Calea Plevnei nr. 147-149, sector 6, Bucuresti		FAZA: S.F.		PLANSĂ NR. PS 10	
SCARA: 1:500		Titrul proiect: SF+PT+CS-DE MODERNIZARE SISTEM RUTIER ALEI FARA DENUMIRE, INTRE BLOCURI IN ZONA 2 STR. GHIRLANDEI - STR. CERNISOARA BD. IULIU MANIU - STR. APUSULUI		Titrul planşa: PLAN DE SITUATIE AXA 10		DATA: IULIE 2018	
SPECIFICATIE		NUME		SEMNATURA		PROIECTANT	
SEF PROIECT		Ing. Adrian Avram				Ing. Daniel Mihaliescu	
VERIFICAT		Ing. Nicusor Polana				Ing. Nicusor Polana	

B-DUL. IULIU MANIU

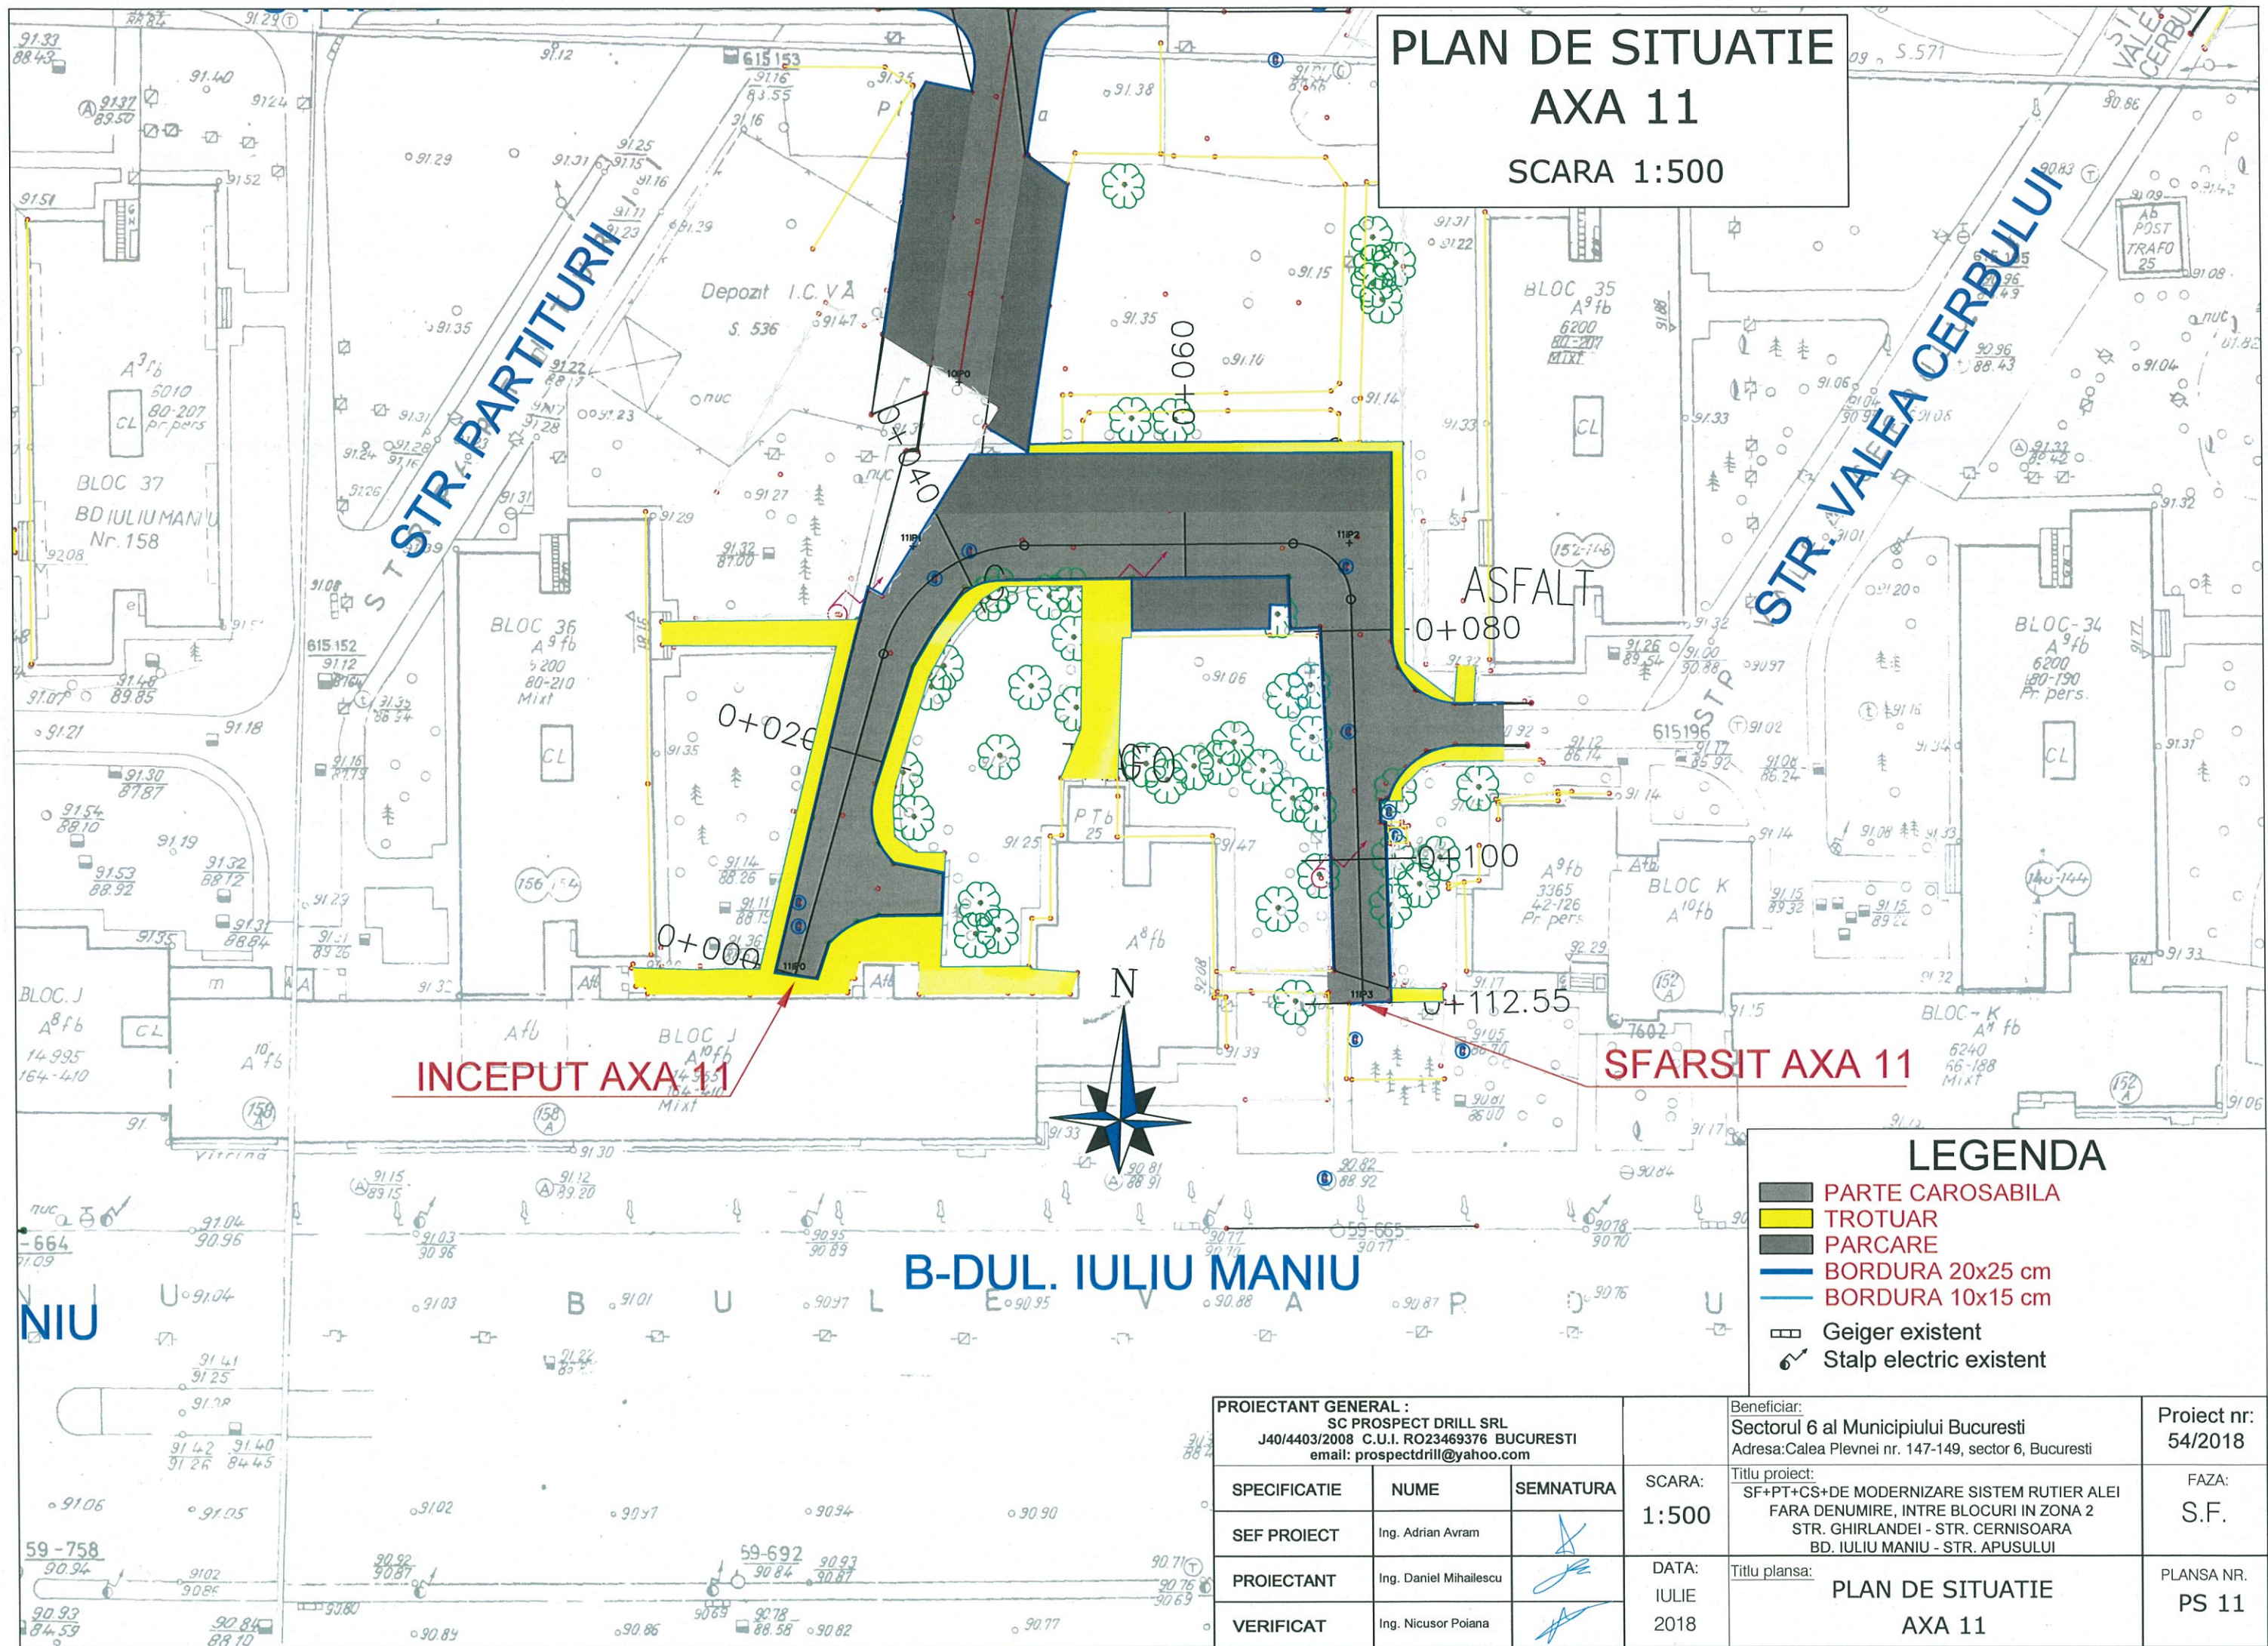


PROIECTANT GENERAL : SC PROSPECT DRILL SRL J40/4403/2008 C.U.I. RO23469376 BUCURESTI email: prospectdrill@yahoo.com			Beneficiar: Sectorul 6 al Municipiului Bucuresti Adresa:Calea Plevnei nr. 147-149, sector 6, Bucuresti	Proiect nr: 54/2018	
SPECIFICATIE	NUME	SEMNATURA	SCARA: 1:500	Titlu proiect: SF+PT+CS+DE MODERNIZARE SISTEM RUTIER ALEI FARA DENUMIRE, INTRE BLOCURI IN ZONA 2 STR. GHIRLANDEI - STR. CERNISOARA BD. IULIU MANIU - STR. APUSULUI	FAZA: S.F.
SEF PROIECT	Ing. Adrian Avram				
PROIECTANT	Ing. Daniel Mihailescu		DATA: IULIE 2018	Titlu plansa: PLAN DE SITUATIE AXA 11	PLANSA NR. PS 11
VERIFICAT	Ing. Nicusor Poiana				

PLAN DE SITUATIE AXA 12 SCARA 1:500

INCEPUT AXA 12

SFARSIT AXA 12

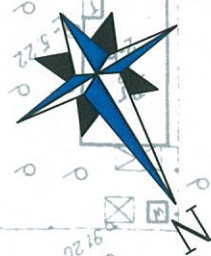


LEGENDA




- PARTE CAROSABILA
- TROTUAR
- PARCARE
- BORDURA 20x25 cm
- BORDURA 10x15 cm
- Geiger existent
- Stalp electric existent

PROIECTANT GENERAL : SC PROSPECT DRILL SRL J40/4403/2008 C.U.I. RO23469376 BUCURESTI email: prospectdrill@yahoo.com			SCARA: 1:500
SPECIFICATIE	NUME	SEMNATURA	
SEF PROIECT	Ing. Adrian Avram		
PROIECTANT	Ing. Daniel Mihailescu		
VERIFICAT	Ing. Nicusor Poiana		DATA: IULIE 2018

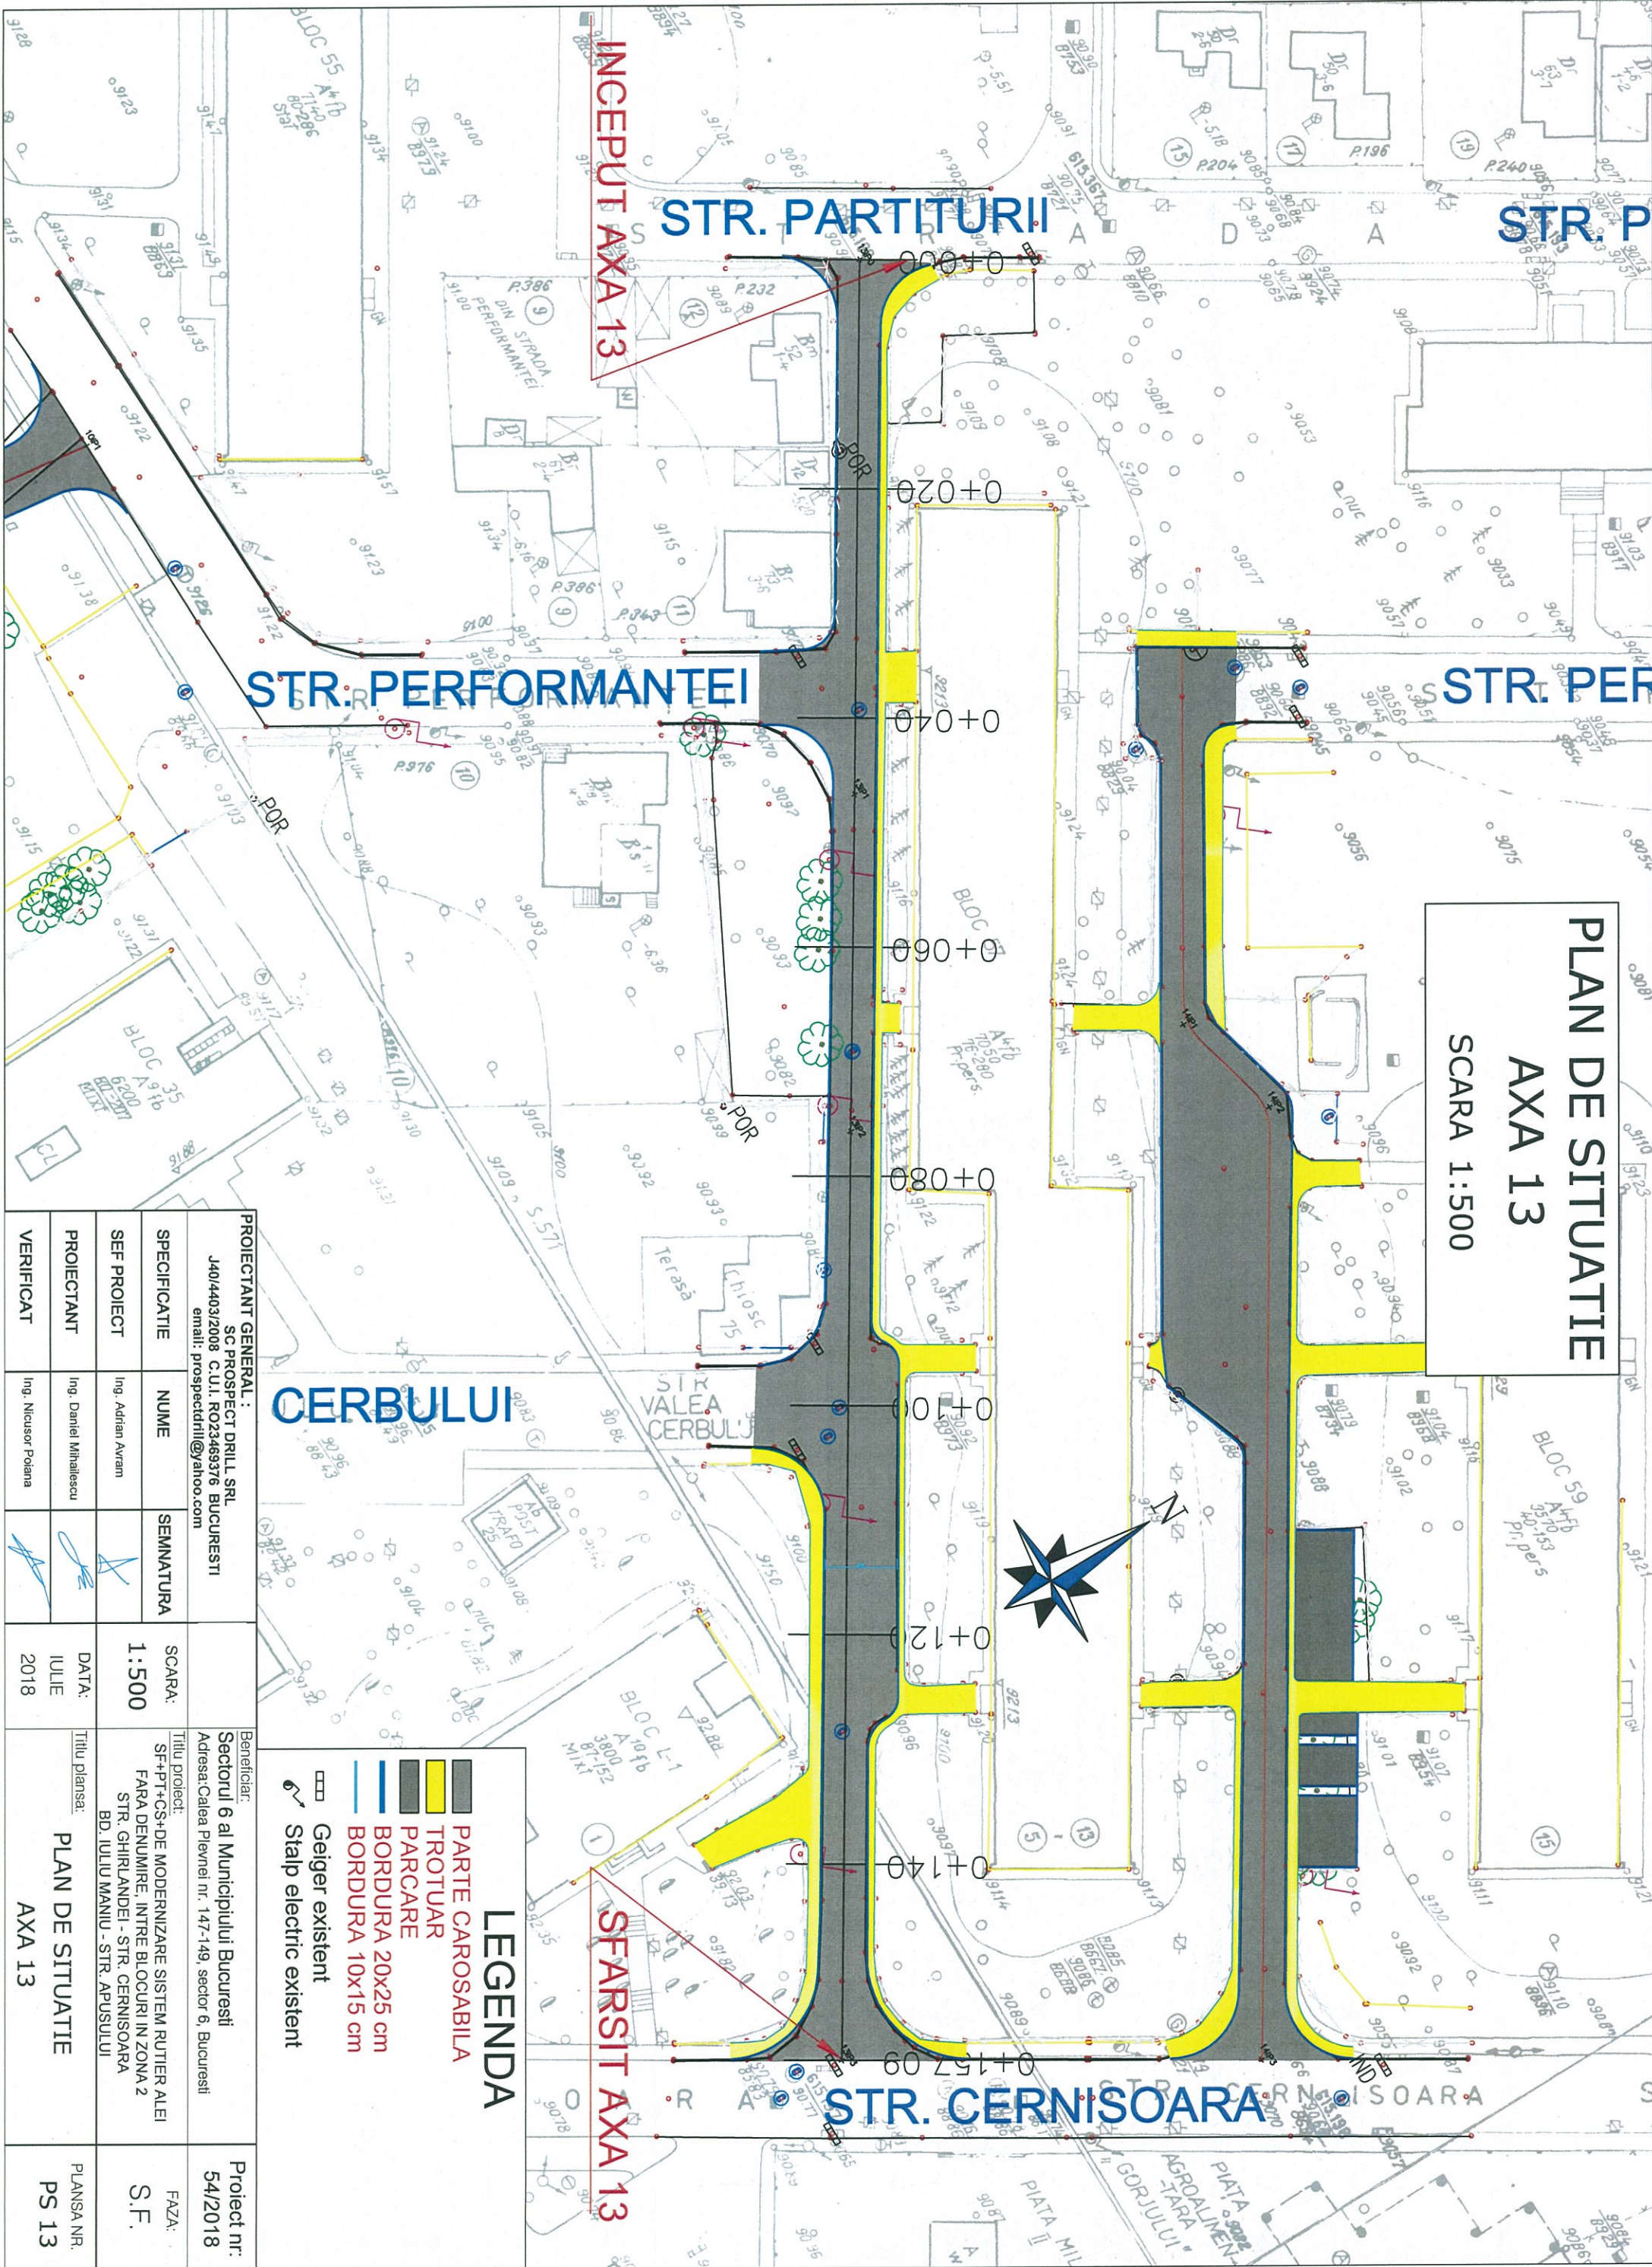Beneficiar: Sectorul 6 al Municipiului Bucuresti Adresa: Calea Plevnei nr. 147-149, sector 6, Bucuresti	Proiect nr: 54/2018
Titlu proiect: SF+PT+CS+DE MODERNIZARE SISTEM RUTIER ALEI FARA DENUMIRE, INTRE BLOCURI IN ZONA 2 STR. GHIRLANDEI - STR. CERNISOARA BD. IULIU MANIU - STR. APUSULUI	FAZA: S.F.
Titlu plansa: PLAN DE SITUATIE AXA 12	PLANSA NR. PS 12



PLAN DE SITUATIE
AXA 13
SCARA 1:500

PROIECTANT GENERAL : SC PROSPECT DRILL SRL J40/4403/2008 C.U.I. RO23469376 BUCURESTI email: prospectdrill@yahoo.com			Beneficiar: Sectorul 6 al Municipiului Bucuresti Adresa: Calea Plevnei nr. 147-149, sector 6, Bucuresti		Proiect nr: 54/2018
SPECIFICATIE	NUME	SEMNTATURA	SCARA: 1:500	Titlu proiect: SF+PT+CS+DE MODERNIZARE SISTEM RUTIER ALEI FARA DENUMIRE, INTRE BLOCURI IN ZONA 2 STR. GHIRLANDEI - STR. CERNISOARA BD. IULIU MANIU - STR. APUSULUI	FAZA: S.F.
SEF PROIECT	Ing. Adrian Avram				
PROIECTANT	Ing. Daniel Mihaliescu		DATA: IULIE 2018	Titlu planșă: PLAN DE SITUATIE AXA 13	PLANSĂ NR. PS 13
VERIFICAT	Ing. Nicusor Poiana				

LEGENDA

- PARTE CAROSABILA
- TROTUAR
- PARCARE
- BORDURA 20x25 cm
- BORDURA 10x15 cm
- Geiger existent
- Stap electric existent

PLAN DE SITUATIE
AXA 14
SCARA 1:500

STR. PARTITURII

STR. PERFORMANTEI

INCEPUT AXA 14

SFARSIT AXA 14

STR. CERNISOARA

STR. PARTITURII


STR. PERFORMANTEI

LEGENDA

- PARTE CAROSABILA
- TROTUAR
- PARCARE
- BORDURA 20x25 cm
- BORDURA 10x15 cm
- Geiger existent
- Stalp electric existent

PROIECTANT GENERAL : SC PROSPECT DRILL SRL J40/4403/2008 C.U.I. RO23469376 BUCURESTI email: prospectdrill@yahoo.com			SCARA: 1:500	Beneficiar: Sectorul 6 al Municipiului Bucuresti Adresa:Calea Plevnei nr. 147-149, sector 6, Bucuresti	Proiect nr: 54/2018
SPECIFICATIE	NUME	SEMNATURA		Titlu proiect: SF+PT+CS+DE MODERNIZARE SISTEM RUTIER ALEI FARA DENUMIRE, INTRE BLOCURI IN ZONA 2 STR. GHIRLANDEI - STR. CERNISOARA BD. IULIU MANIU - STR. APUSULUI	FAZA: S.F.
SEF PROIECT	Ing. Adrian Avram		DATA: IULIE 2018	Titlu plansa: PLAN DE SITUATIE AXA 14	PLANSĂ NR. PS 14
PROIECTANT	Ing. Daniel Mihailescu				
VERIFICAT	Ing. Nicusor Poiana				

PLAN DE SITUATIE AXA 15 SCARA 1:500

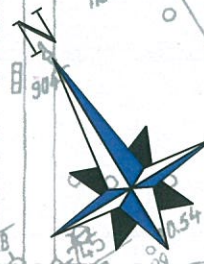

STR. CERNISOARA

SFARSIT AXA 15

INCEPUT AXA 15

STR. PERFORMANTEI

LEGENDA

- PARTE CAROSABILA
- TROTUAR
- PARCARE
- BORDURA 20x25 cm
- BORDURA 10x15 cm
- Geiger existent
- Stalp electric existent

PROIECTANT GENERAL :
SC PROSPECT DRILL SRL
J40/4403/2008 C.U.I. RO23469376 BUCURESTI
email: prospectdrill@yahoo.com

SPECIFICATIE	NUME	SEMNAURA
SEF PROIECT	Ing. Adrian Avram	
PROIECTANT	Ing. Daniel Mihailescu	
VERIFICAT	Ing. Nicusor Poiana	

SCARA:
1:500

DATA:
IULIE
2018

Beneficiar:
Sectorul 6 al Municipiului Bucuresti
Adresa: Calea Plevnei nr. 147-149, sector 6, Bucuresti

Titlu proiect:
SF+PT+CS+DE MODERNIZARE SISTEM RUTIER ALEI
FARA DENUMIRE, INTRE BLOCURI IN ZONA 2
STR. GHIRLANDEI - STR. CERNISOARA
BD. IULIU MANIU - STR. APUSULUI

Titlu plansa:
PLAN DE SITUATIE
AXA 15

Proiect nr:
54/2018

FAZA:
S.F.

PLANSI NR.
PS 15

STR. PARTITURII

PLAN DE SITUATIE
AXA 16
SCARA 1:500

SFARSIT AXA 16

STR. PERFORMANTEI

STR. PERFORMANTEI

INCEPUT AXA 16

LEGENDA

- PARTE CAROSABILA
- TROTUAR
- PARCARE
- BORDURA 20x25 cm
- BORDURA 10x15 cm
- Geiger existent
- Stalp electric existent

PROIECTANT GENERAL :
SC PROSPECT DRILL SRL
J40/4403/2008 C.U.I. RO23469376 BUCURESTI
email: prospectdrill@yahoo.com

SPECIFICATIE	NUME	SEMNATURA
SEF PROIECT	Ing. Adrian Avram	
PROIECTANT	Ing. Daniel Mihailescu	
VERIFICAT	Ing. Nicusor Poiana	

SCARA:
1:500

DATA:
IULIE
2018

Beneficiar:
Sectorul 6 al Municipiului Bucuresti
Adresa: Calea Plevnei nr. 147-149, sector 6, Bucuresti

Titlu proiect:
SF+PT+CS+DE MODERNIZARE SISTEM RUTIER ALEI
FARA DENUMIRE, INTRE BLOCURI IN ZONA 2
STR. GHIRLANDEI - STR. CERNISOARA
BD. IULIU MANIU - STR. APUSULUI

PLAN DE SITUATIE
AXA 16

Proiect nr:
54/2018

FAZA:
S.F.

PLANSĂ NR.
PS 16

PLAN DE SITUATIE AXA 17 SCARA 1:500

INCEPUT AXA 17

STR. GHIRLANDEI




STR. GHIRLANDEI

SFARSIT AXA 17

LEGENDA

- PARTE CAROSABILA
- TROTUAR
- PARCARE
- BORDURA 20x25 cm
- BORDURA 10x15 cm
- Geiger existent
- Stalp electric existent

PROIECTANT GENERAL :
SC PROSPECT DRILL SRL
J40/4403/2008 C.U.I. RO23469376 BUCURESTI
email: prospectdrill@yahoo.com

SPECIFICATIE	NUME	SEMNTURA
SEF PROIECT	Ing. Adrian Avram	
PROIECTANT	Ing. Daniel Mihailescu	
VERIFICAT	Ing. Nicusor Poiana	

SCARA:
1:500

DATA:
IULIE
2018

Beneficiar:
Sectorul 6 al Municipiului Bucuresti
Adresa: Calea Plevnei nr. 147-149, sector 6, Bucuresti

Titlu proiect:
SF+PT+CS+DE MODERNIZARE SISTEM RUTIER ALEI
FARA DENUMIRE, INTRE BLOCURI IN ZONA 2
STR. GHIRLANDEI - STR. CERNISOARA
BD. IULIU MANIU - STR. APUSULUI

Titlu plansa:
PLAN DE SITUATIE
AXA 17

Proiect nr:
54/2018


FAZA:
S.F.

PLANSI NR.
PS 17

PROFIL TRANSVERSAL TIP NR. I

Sc. 1:50


Se aplica pe AXA 1 Km 0+024 - Km 0+055

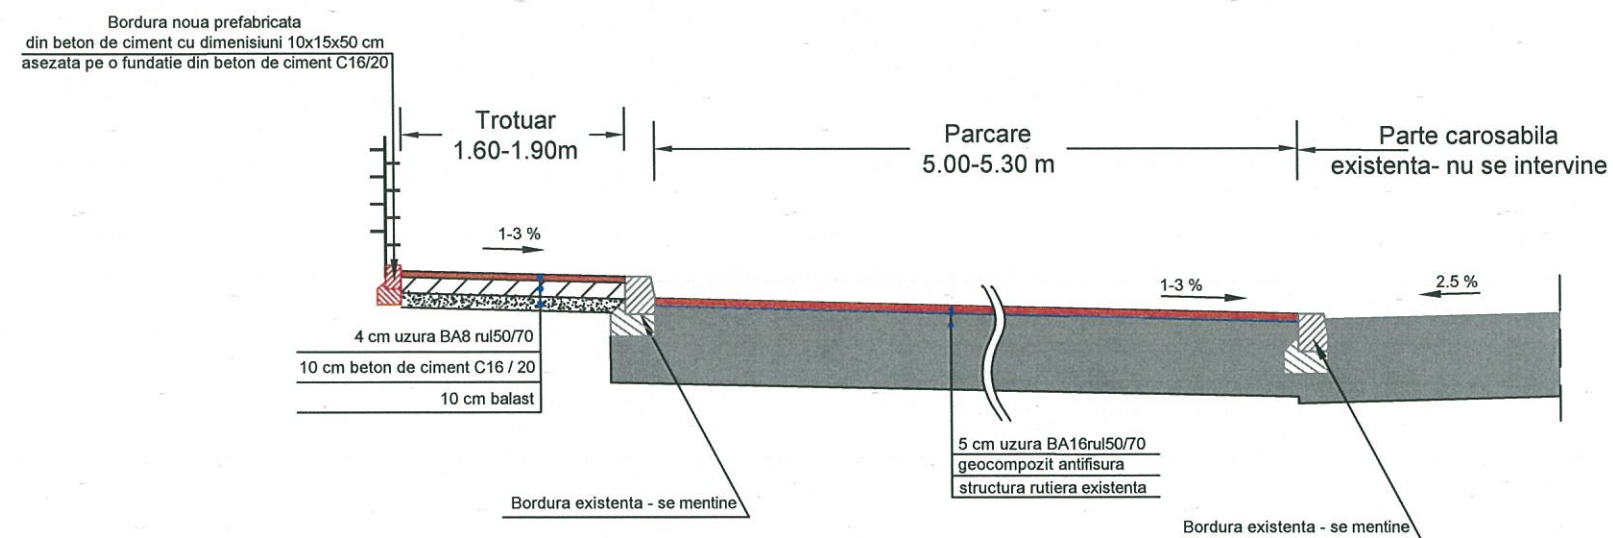

PROFIL TRANSVERSAL TIP NR. II

Sc. 1:50

Se aplica pe AXA 1 Km 0+77.55 - Km 0+089.35

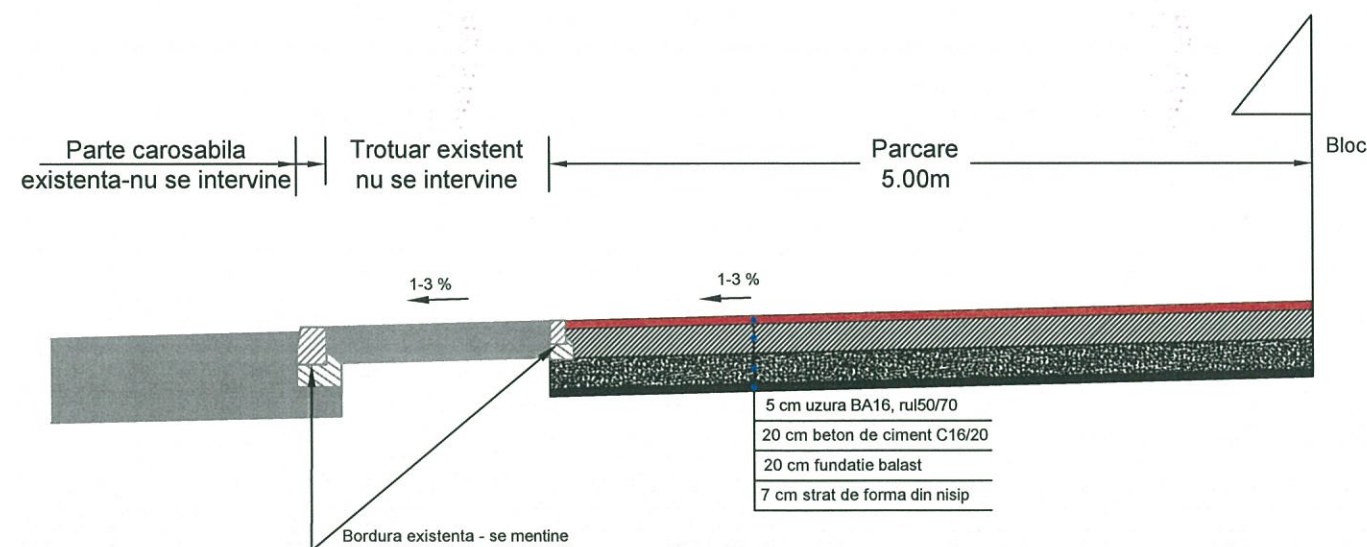


PROIECTANT GENERAL : SC PROSPECT DRILL SRL J40/4403/2008 C.U.I. RO23469376 BUCURESTI email: prospectdrill@yahoo.com			Beneficiar: Sectorul 6 al Municipiului Bucuresti Adresa: Calea Plevnei nr. 147-149, sector 6, Bucuresti		Proiect nr: 54/2018
SPECIFICATIE	NUME	SEMNATURA	SCARA: 1:50 1:20	Titlu proiect: SF+PT+CS+DE MODERNIZARE SISTEM RUTIER ALEI FARA DENUMIRE, INTRE BLOCURI IN ZONA 2 STR. GHIRLANDEI - STR. CERNISOARA BD. IULIU MANIU - STR. APUSULUI	FAZA: S.F.
SEF PROIECT	Ing. Adrian Avram				
PROIECTANT	Ing. Daniel Mihailescu		DATA: IULIE 2018	Titlu plansa: PROFIL TRANSVERSAL TIP NR 1 si NR 2 AXA 1	PLANSA NR. PTT 01
VERIFICAT	Ing. Nicusor Poiana				

PROFIL TRANSVERSAL TIP NR. I


Sc. 1:50

Se aplica pe AXA 2 Km 0+000 - Km 0+034

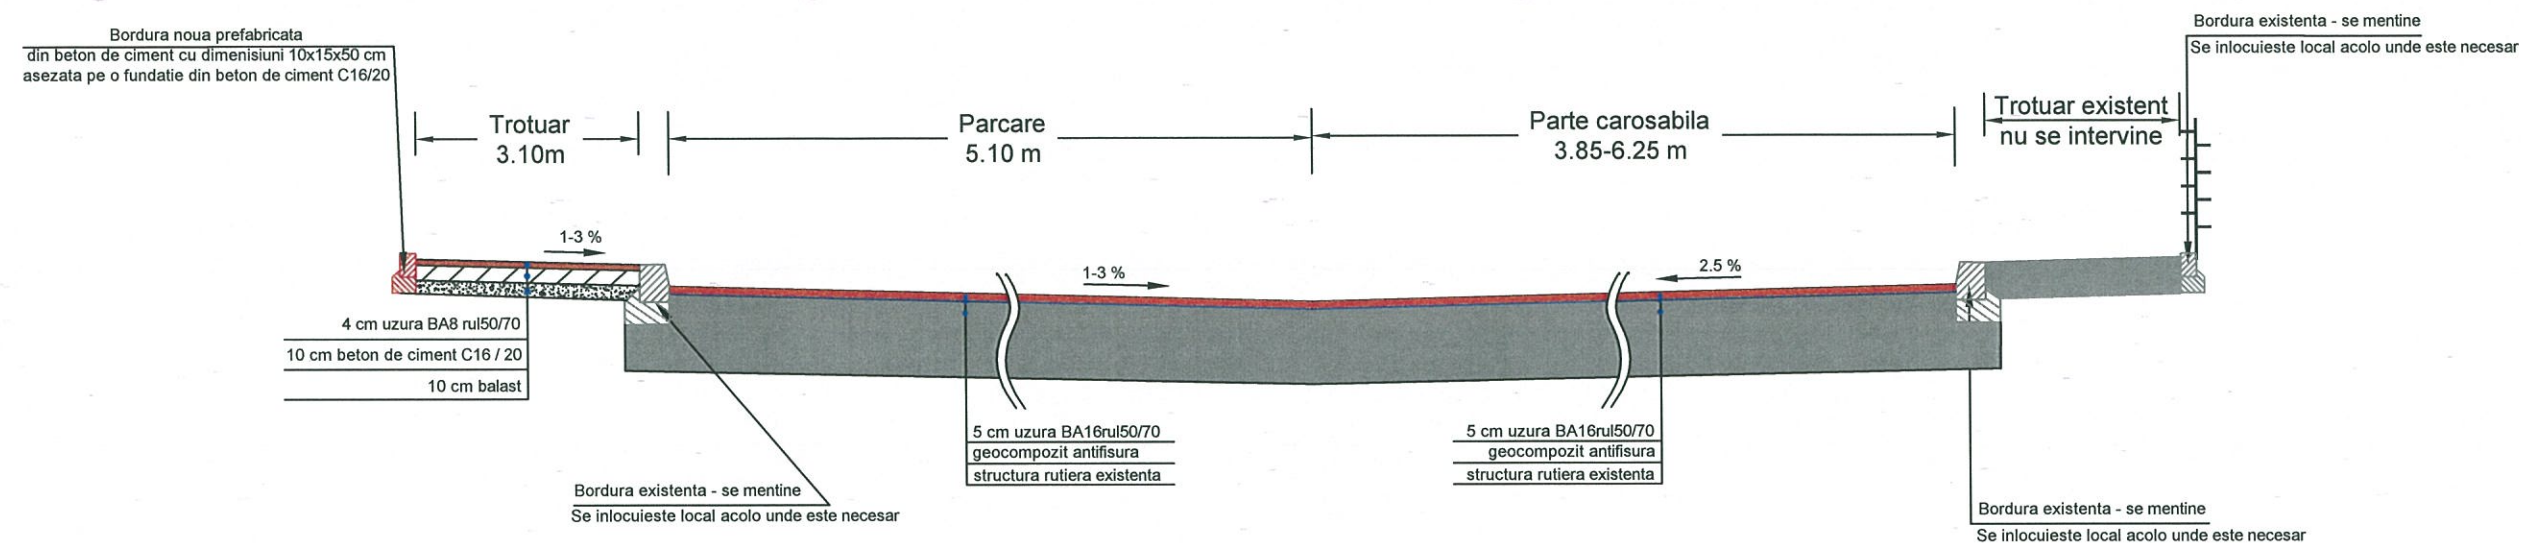


Detaliu A
Sc. 1:20

Detaliu montare bordura prefabricata 20x25x50cm existenta in cale curenta

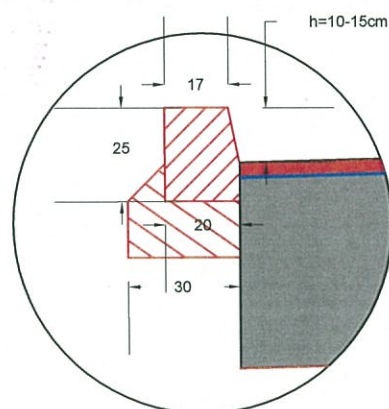


Detaliu A
Sc. 1:20

Detaliu montare bordura prefabricata 20x25x50cm existenta in dreptul acceselor

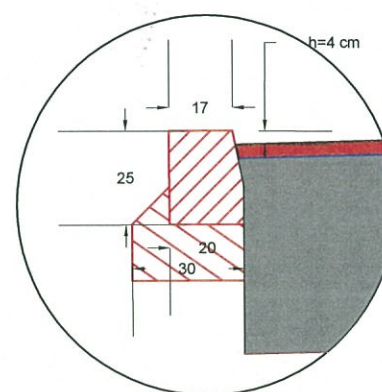

Detaliu A
Sc. 1:20

Detaliu montare bordura prefabricata 20x25x50cm existenta in dreptul trecerilor de pietoni

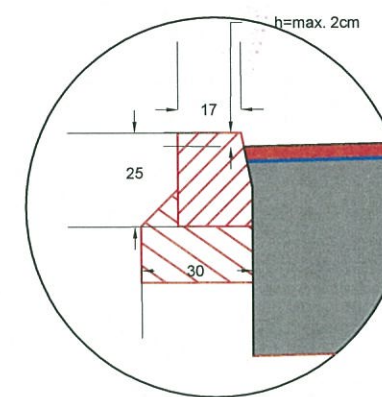


PROIECTANT GENERAL : SC PROSPECT DRILL SRL J40/4403/2008 C.U.I. RO23469376 BUCURESTI email: prospectdrill@yahoo.com			Beneficiar: Sectorul 6 al Municipiului Bucuresti Adresa: Calea Plevnei nr. 147-149, sector 6, Bucuresti		Proiect nr: 54/2018
SPECIFICATIE	NUME	SEMNATURA	SCARA: 1:50 1:20	Titlu proiect: SF+PT+CS+DE MODERNIZARE SISTEM RUTIER ALEI FARA DENUMIRE, INTRE BLOCURI IN ZONA 2 STR. GHIRLANDEI - STR. CERNISOARA BD. IULIU MANIU - STR. APUSULUI	FAZA: S.F.
SEF PROIECT	Ing. Adrian Avram				
PROIECTANT	Ing. Daniel Mihallescu		DATA: IULIE 2018	Titlu plansa: PROFIL TRANSVERSAL TIP NR 1 AXA 1	PLANSĂ NR. PTT 02
VERIFICAT	Ing. Nicusor Poiana				

PROFIL TRANSVERSAL TIP NR. II


Sc. 1:50

Se aplica pe AXA 2 Km 0+034 - Km 0+100

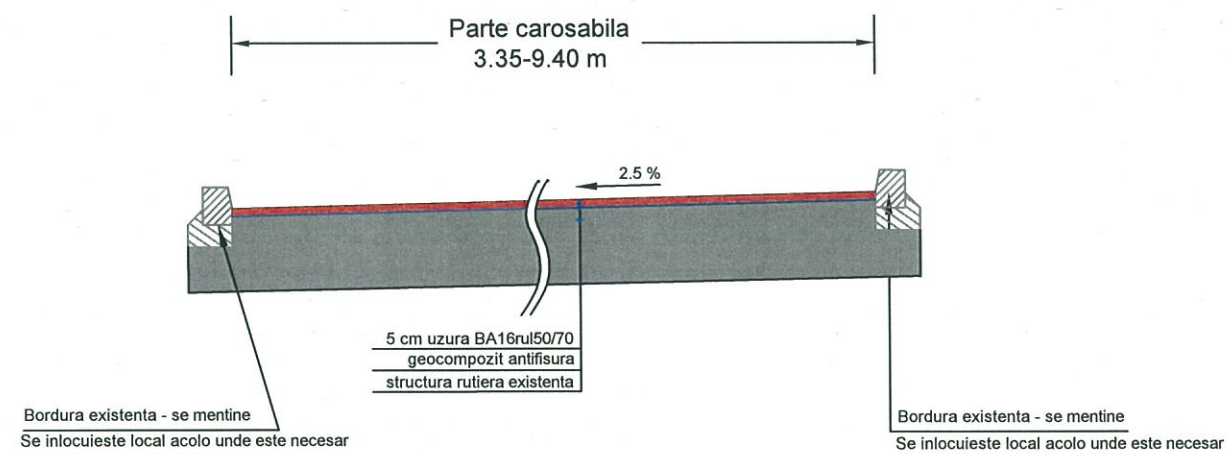

PROIECTANT GENERAL : SC PROSPECT DRILL SRL J40/4403/2008 C.U.I. RO23469376 BUCURESTI email: prospectdrill@yahoo.com			Beneficiar: Sectorul 6 al Municipiului Bucuresti Adresa: Calea Plevnei nr. 147-149, sector 6, Bucuresti		Proiect nr: 54/2018
SPECIFICATIE	NUME	SEMNATURA	SCARA: 1:50 1:20	Titlu proiect: SF+PT+CS+DE MODERNIZARE SISTEM RUTIER ALEI FARA DENUMIRE, INTRE BLOCURI IN ZONA 2 STR. GHIRLANDEI - STR. CERNISOARA BD. IULIU MANIU - STR. APUSULUI	FAZA: S.F.
SEF PROIECT	Ing. Adrian Avram				
PROIECTANT	Ing. Daniel Mihailescu		DATA: IULIE 2018	Titlu plansa: PROFIL TRANSVERSAL TIP NR 2 AXA 2	PLANSA NR. PTT 03
VERIFICAT	Ing. Nicusor Poiana				


Se aplica pe AXA 2 Km 0+100 - Km 0+120

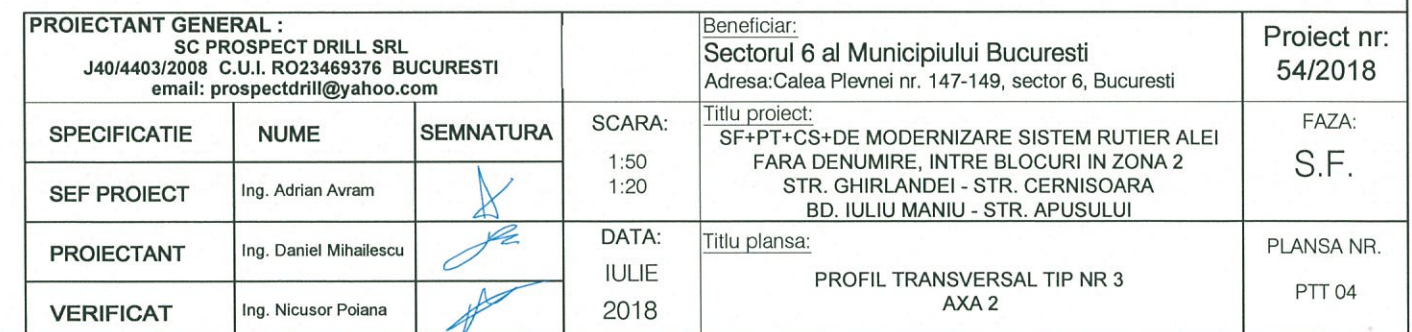

PROFIL TRANSVERSAL TIP NR. IV


Sc. 1:50

Se aplica pe AXA 2 Km 0+120 - Km 0+177.97

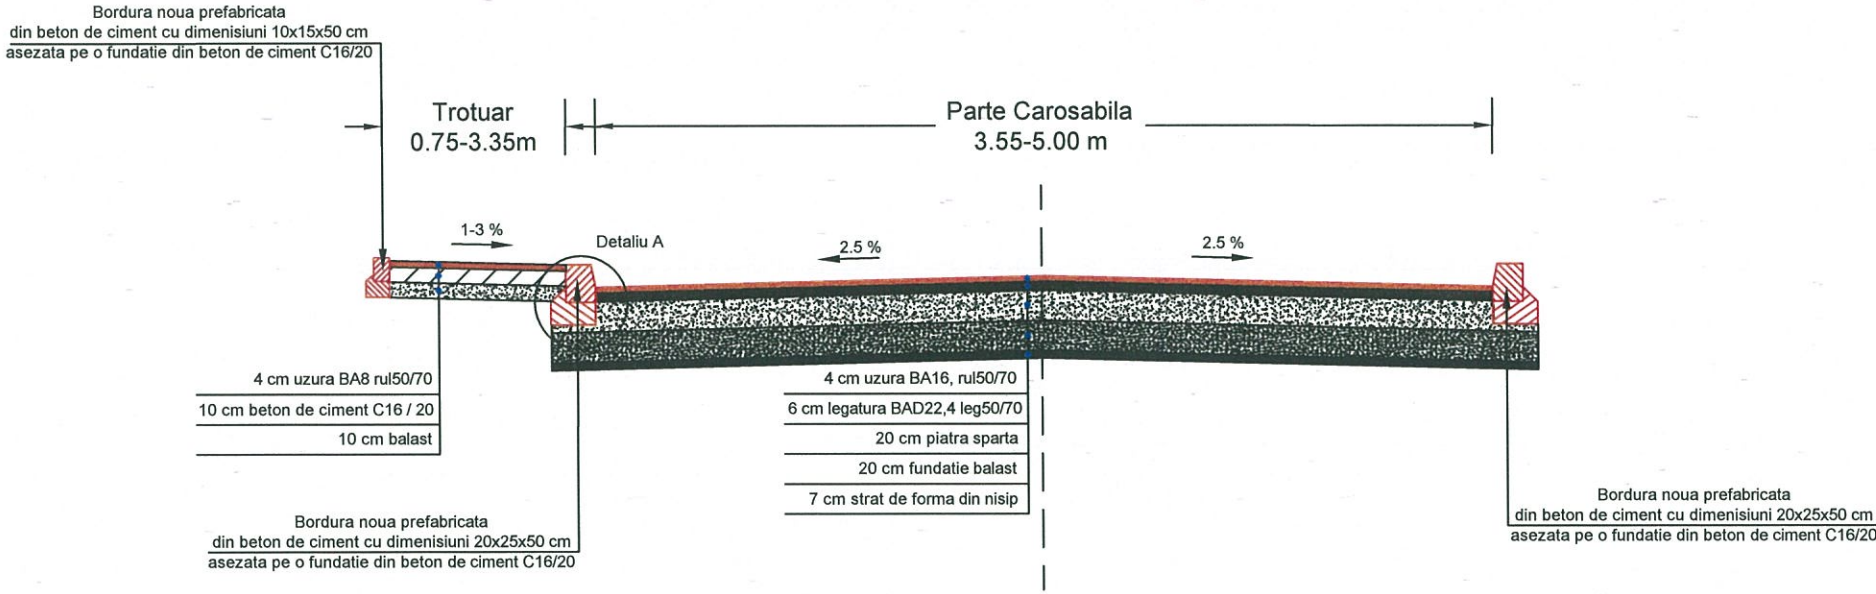


Detaliu A
Sc. 1:20

Detaliu montare bordura
prefabricata 20x25x50cm noua
in cale curenta

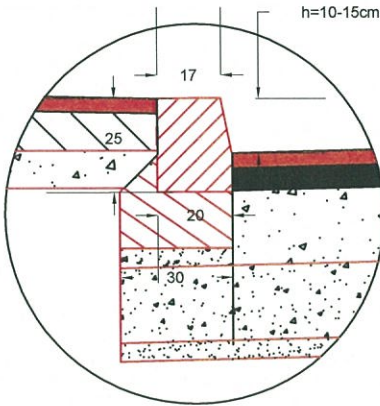


Detaliu A
Sc. 1:20

Detaliu montare bordura
prefabricata 20x25x50cm noua
in dreptul acceselor

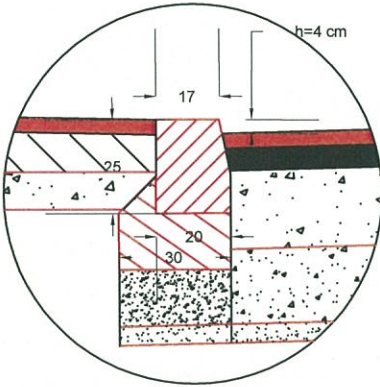

Detaliu A
Sc. 1:20

Detaliu montare bordura
prefabricata 20x25x50cm noua
in dreptul trecerilor de pietoni

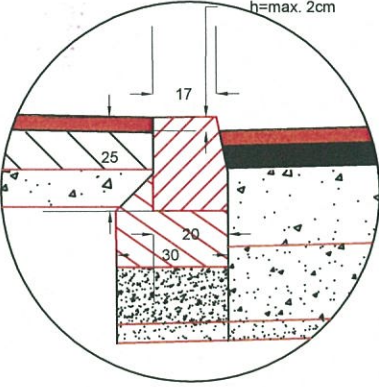


PROIECTANT GENERAL : SC PROSPECT DRILL SRL J40/4403/2008 C.U.I. RO23469376 BUCURESTI email: prospectdrill@yahoo.com			Beneficiar: Sectorul 6 al Municipiului Bucuresti Adresa: Calea Plevnei nr. 147-149, sector 6, Bucuresti		Proiect nr: 54/2018
SPECIFICATIE	NUME	SEMNAURA	SCARA: 1:50 1:20	Titlu proiect: SF+PT+CS+DE MODERNIZARE SISTEM RUTIER ALEI FARA DENUMIRE, INTRE BLOCURI IN ZONA 2 STR. GHIRLANDEI - STR. CERNISOARA BD. IULIU MANIU - STR. APUSULUI	FAZA: S.F.
SEF PROIECT	Ing. Adrian Avram				
PROIECTANT	Ing. Daniel Mihailescu		DATA: IULIE 2018	Titlu plansa: PROFIL TRANSVERSAL TIP NR 4 AXA 2	PLANSĂ NR. PTT 05
VERIFICAT	Ing. Nicusor Poiana				

PROFIL TRANSVERSAL TIP NR. I

Sc. 1:50

Se aplica pe AXA 3

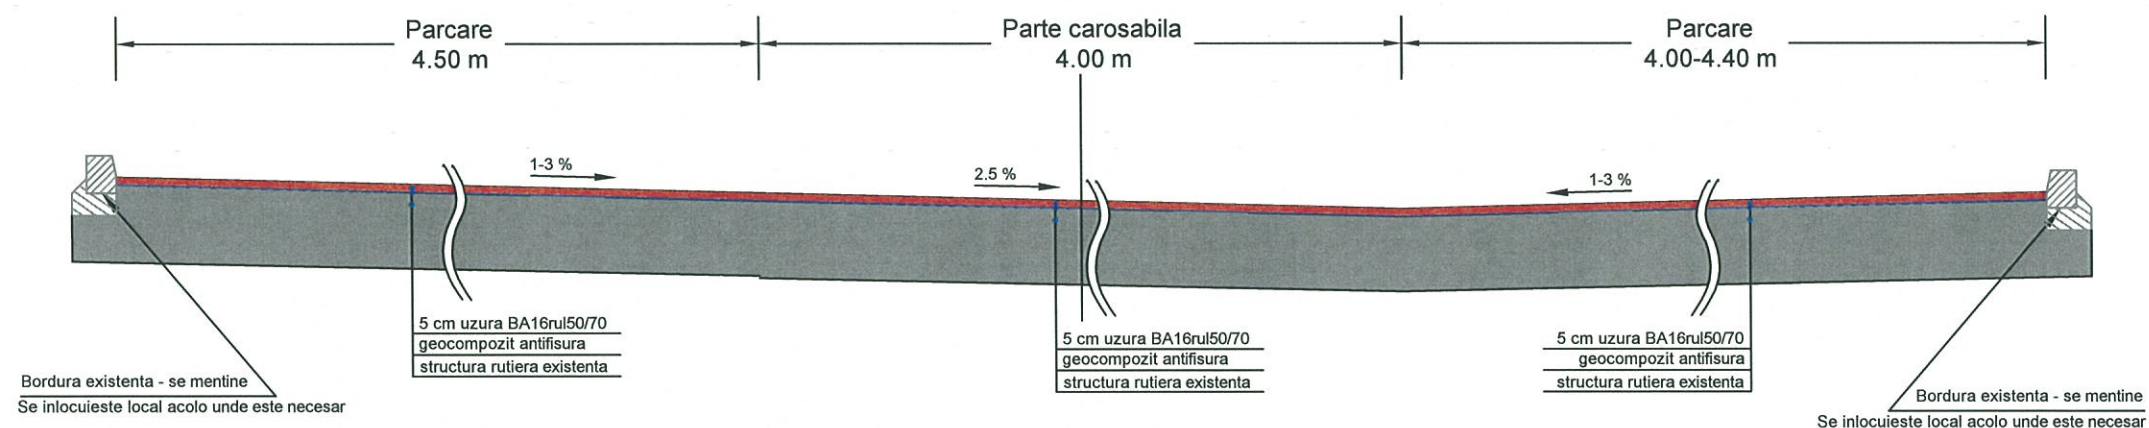


PROIECTANT GENERAL : SC PROSPECT DRILL SRL J40/4403/2008 C.U.I. RO23469376 BUCURESTI email: prospectdrill@yahoo.com			Beneficiar: Sectorul 6 al Municipiului Bucuresti Adresa: Calea Plevnei nr. 147-149, sector 6, Bucuresti		Proiect nr: 54/2018
SPECIFICATIE	NUME	SEMNAURA	SCARA: 1:50 1:20	Titlu proiect: SF+PT+CS+DE MODERNIZARE SISTEM RUTIER ALEI FARA DENUMIRE, INTRE BLOCURI IN ZONA 2 STR. GHIRLANDEI - STR. CERNISOARA BD. IULIU MANIU - STR. APUSULUI	FAZA: S.F.
SEF PROIECT	Ing. Adrian Avram				
PROIECTANT	Ing. Daniel Mihailescu		DATA: IULIE 2018	Titlu plansa: PROFIL TRANSVERSAL TIP NR 1 AXA 3	PLANSA NR. PTT 06
VERIFICAT	Ing. Nicusor Poiana				

PROFIL TRANSVERSAL TIP NR. I

Sc. 1:50

Se aplica pe AXA 5

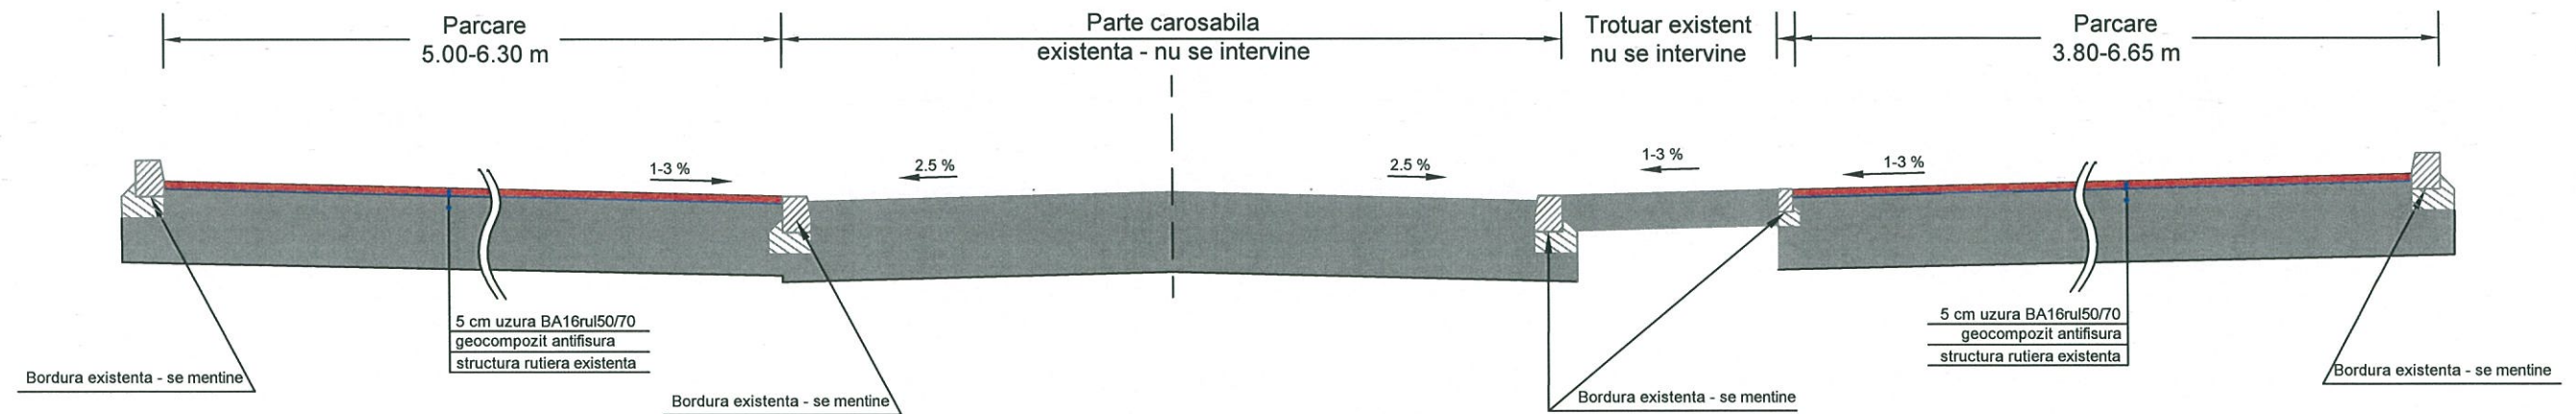





PROIECTANT GENERAL : SC PROSPECT DRILL SRL J40/4403/2008 C.U.I. RO23469376 BUCURESTI email: prospectdrill@yahoo.com			Beneficiar: Sectorul 6 al Municipiului Bucuresti Adresa: Calea Plevnei nr. 147-149, sector 6, Bucuresti		Proiect nr: 54/2018
SPECIFICATIE	NUME	SEMNTURA	SCARA: 1:50 1:20	Titlu proiect: SF+PT+CS+DE MODERNIZARE SISTEM RUTIER ALEI FARA DENUMIRE, INTRE BLOCURI IN ZONA 2 STR. GHIRLANDEI - STR. CERNISOARA BD. IULIU MANIU - STR. APUSULUI	FAZA: S.F.
SEF PROIECT	Ing. Adrian Avram				
PROIECTANT	Ing. Daniel Mihailescu		DATA: IULIE 2018	Titlu plansa: PROFIL TRANSVERSAL TIP NR 1 AXA 5	PLANS NR. PTT 07
VERIFICAT	Ing. Nicusor Poiana				

PROFIL TRANSVERSAL TIP NR. I

Sc. 1:50

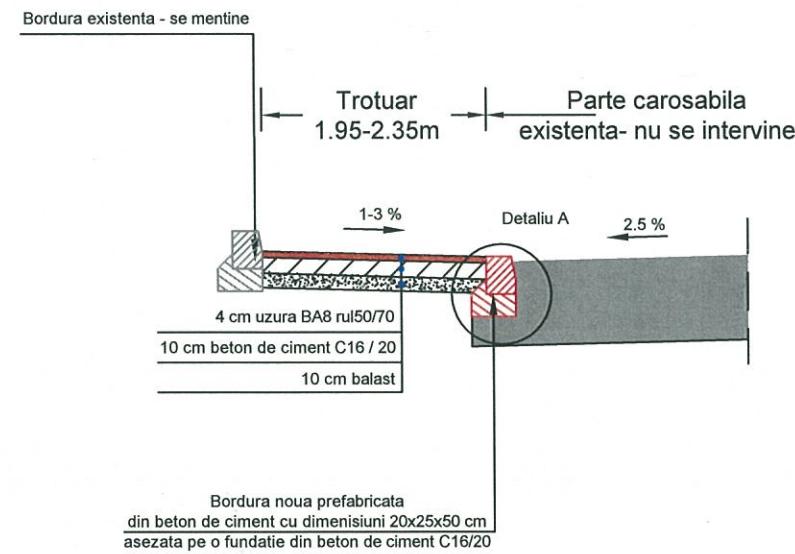Se aplica pe AXA 6 Km 0+020 - Km 0+040 partea stanga
Pe aceasta Axa partea carosabila si celelalte trotuare se
prezinta intr-o stare foarte buna si de aceea nu se va interveni




PROIECTANT GENERAL : SC PROSPECT DRILL SRL J40/4403/2008 C.U.I. RO23469376 BUCURESTI email: prospectdrill@yahoo.com			Beneficiar: Sectorul 6 al Municipiului Bucuresti Adresa:Calea Plevnei nr. 147-149, sector 6, Bucuresti	Proiect nr: 54/2018
SPECIFICATIE	NUME	SEMNATURA	SCARA: 1:50 1:20	FAZA: S.F.
SEF PROIECT	Ing. Adrian Avram			
PROIECTANT	Ing. Daniel Mihailescu		DATA: IULIE 2018	PLANSĂ NR. PTT 08
VERIFICAT	Ing. Nicusor Poiana			
			Titlu proiect: SF+PT+CS+DE MODERNIZARE SISTEM RUTIER ALEI FARA DENUMIRE, INTRE BLOCURI IN ZONA 2 STR. GHIRLANDEI - STR. CERNISOARA BD. IULIU MANIU - STR. APUSULUI	
			Titlu planşa: PROFIL TRANSVERSAL TIP NR 1 AXA 6	

PROFIL TRANSVERSAL TIP NR. I


Sc. 1:50

Se aplica pe AXA 7

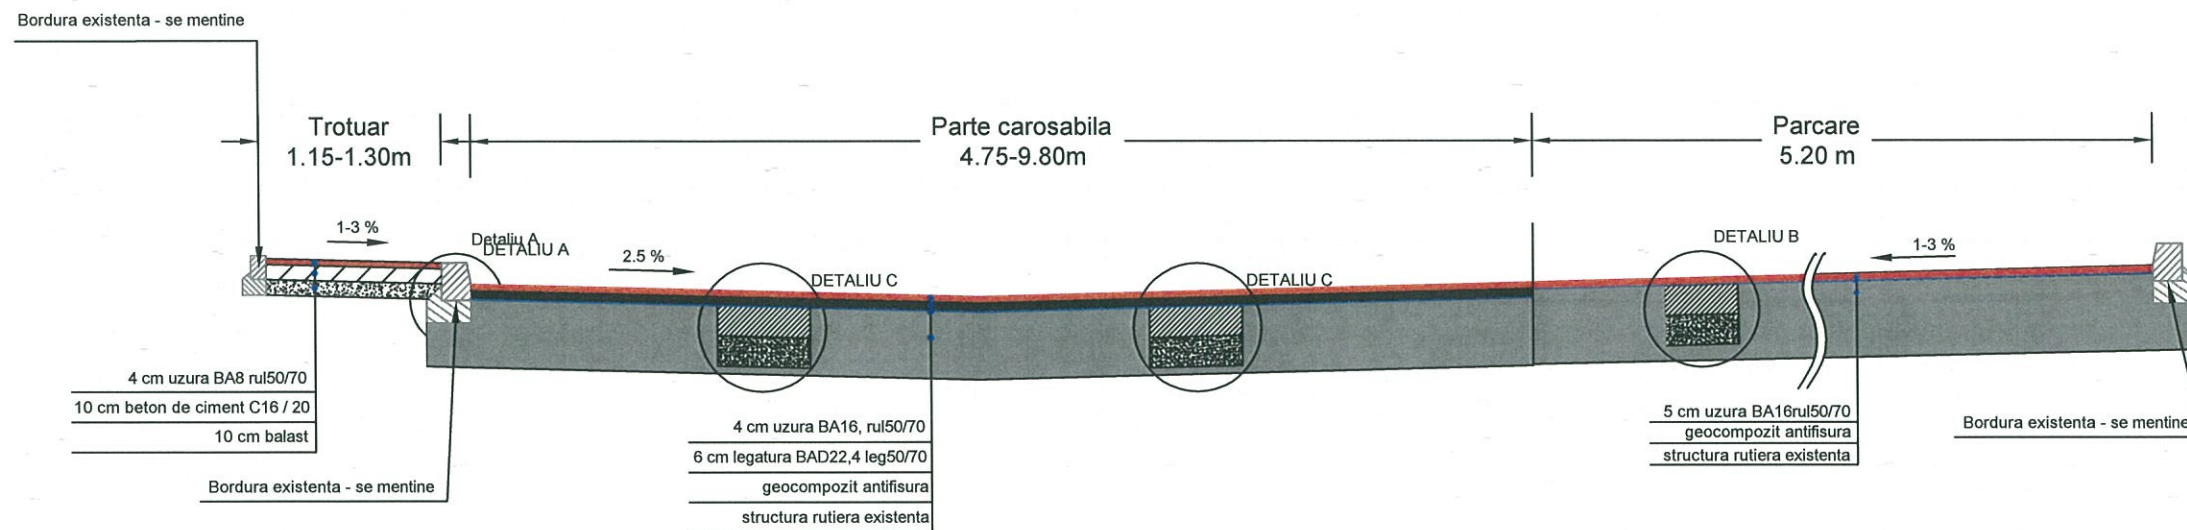

Detaliu B
Sc. 1:20


Se aplica pe zonele cu cedari la parcare

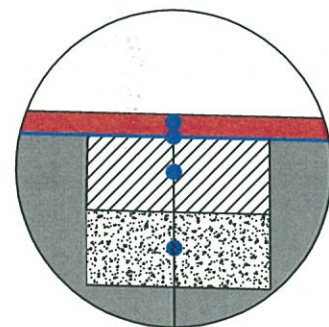

5 cm uzura BA16, rul50/70
geocompozit antifisura
20 cm beton de ciment C16/20
20 cm fundatie din balast
7 cm strat de forma din nisip
structura rutiera existenta

Detaliu C
Sc. 1:20


Se aplica pe zonele cu cedari la partea carosabila

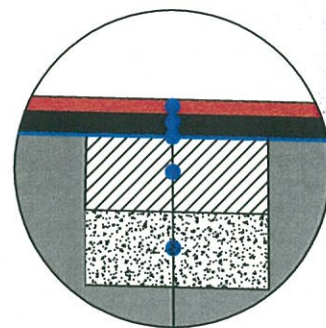

4 cm uzura BA16, rul50/70
6 cm legatura BAD22,4 leg50/70
geocompozit antifisura
20 cm beton de ciment C16/20
20 cm fundatie din balast
7 cm strat de forma din nisip
structura rutiera existenta


Detaliu A
Sc. 1:20

Detaliu montare bordura prefabricata 20x25x50cm existenta in cale curenta

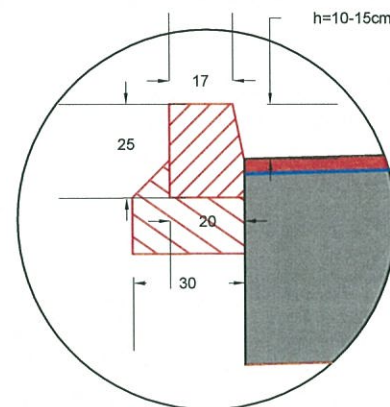


Detaliu A
Sc. 1:20

Detaliu montare bordura prefabricata 20x25x50cm existenta in dreptul acceselor

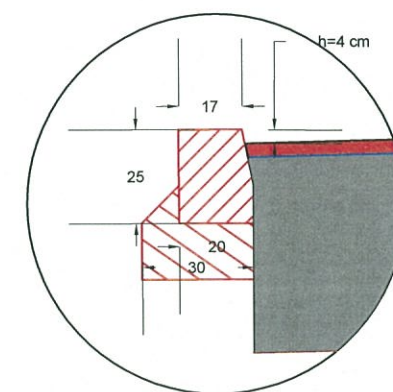

Detaliu A
Sc. 1:20

Detaliu montare bordura prefabricata 20x25x50cm existenta in dreptul trecerilor de pietoni

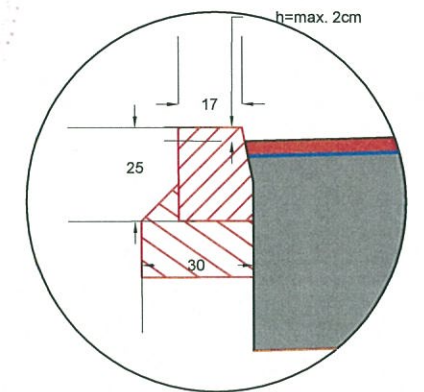


PROIECTANT GENERAL : SC PROSPECT DRILL SRL J40/4403/2008 C.U.I. RO23469376 BUCURESTI email: prospectdrill@yahoo.com			Beneficiar: Sectorul 6 al Municipiului Bucuresti Adresa: Calea Plevnei nr. 147-149, sector 6, Bucuresti		Proiect nr: 54/2018
SPECIFICATIE	NUME	SEMNATURA	SCARA: 1:50 1:20	Titlu proiect: SF+PT+CS+DE MODERNIZARE SISTEM RUTIER ALEI FARA DENUMIRE, INTRE BLOCURI IN ZONA 2 STR. GHIRLANDEI - STR. CERNISOARA BD. IULIU MANIU - STR. APUSULUI	FAZA: S.F.
SEF PROIECT	Ing. Adrian Avram				
PROIECTANT	Ing. Daniel Mihailescu		DATA: IULIE 2018	Titlu plansa: PROFIL TRANSVERSAL TIP NR 1 AXA 7	PLANSA NR. PTT 09
VERIFICAT	Ing. Nicusor Polana				

PROFIL TRANSVERSAL TIP NR. I


Sc. 1:50

Se aplica pe AXA 8

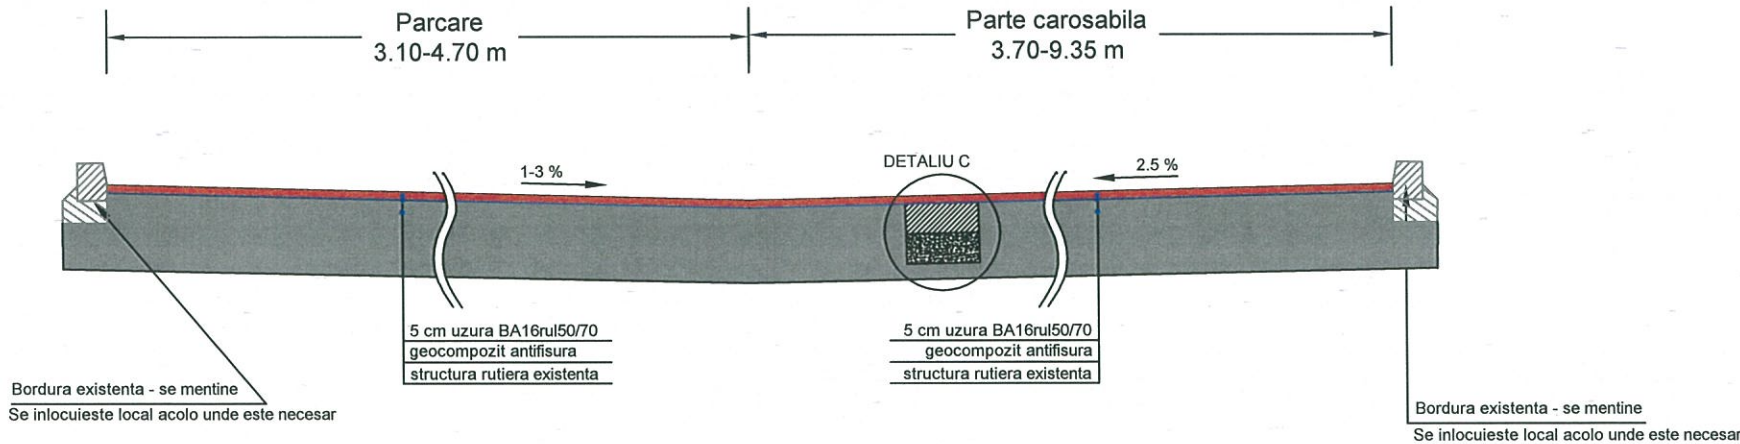


Detaliu C
Sc. 1:20

Se aplica pe zonele cu cedari la
partea carosabila

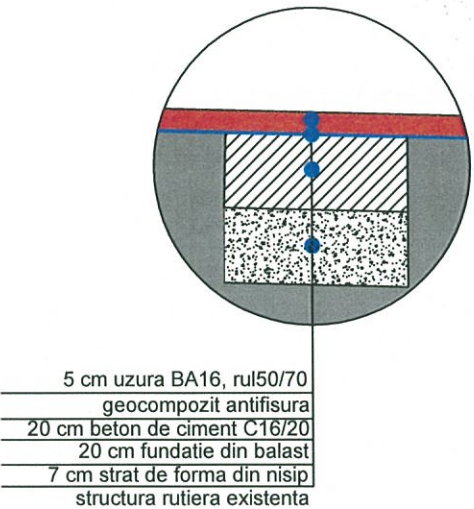


Detaliu A
Sc. 1:20

Detaliu montare bordura
prefabricata 20x25x50cm existenta
in cale curenta

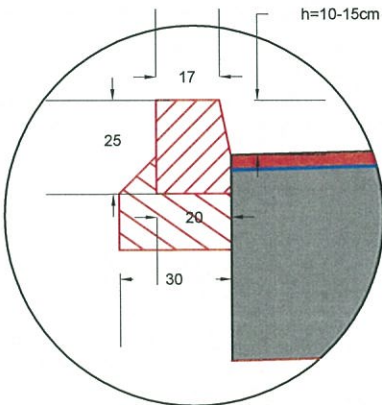


Detaliu A
Sc. 1:20

Detaliu montare bordura
prefabricata 20x25x50cm existenta
in dreptul acceselor

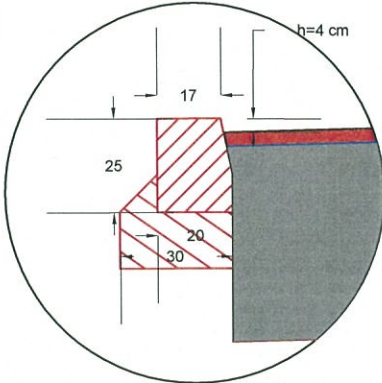

Detaliu A
Sc. 1:20

Detaliu montare bordura
prefabricata 20x25x50cm existenta
in dreptul trecerilor de pietoni

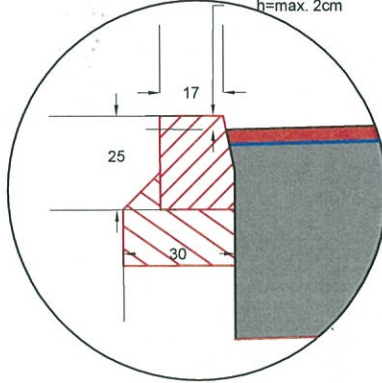


PROIECTANT GENERAL : SC PROSPECT DRILL SRL J40/4403/2008 C.U.I. RO23469376 BUCURESTI email: prospectdrill@yahoo.com			Beneficiar: Sectorul 6 al Municipiului Bucuresti Adresa: Calea Plevnei nr. 147-149, sector 6, Bucuresti		Proiect nr: 54/2018
SPECIFICATIE	NUME	SEMNTURA	SCARA: 1:50 1:20	Titlu proiect: SF+PT+CS+DE MODERNIZARE SISTEM RUTIER ALEI FARA DENUMIRE, INTRE BLOCURI IN ZONA 2 STR. GHIRLANDEI - STR. CERNISOARA BD. IULIU MANIU - STR. APUSULUI	FAZA: S.F.
SEF PROIECT	Ing. Adrian Avram				
PROIECTANT	Ing. Daniel Mihailescu		DATA: IULIE 2018	Titlu plansa: PROFIL TRANSVERSAL TIP NR 1 AXA 8	PLANSĂ NR. PTT 10
VERIFICAT	Ing. Nicusor Poiana				

PROFIL TRANSVERSAL TIP NR. I


Sc. 1:50

Se aplica pe AXA 9

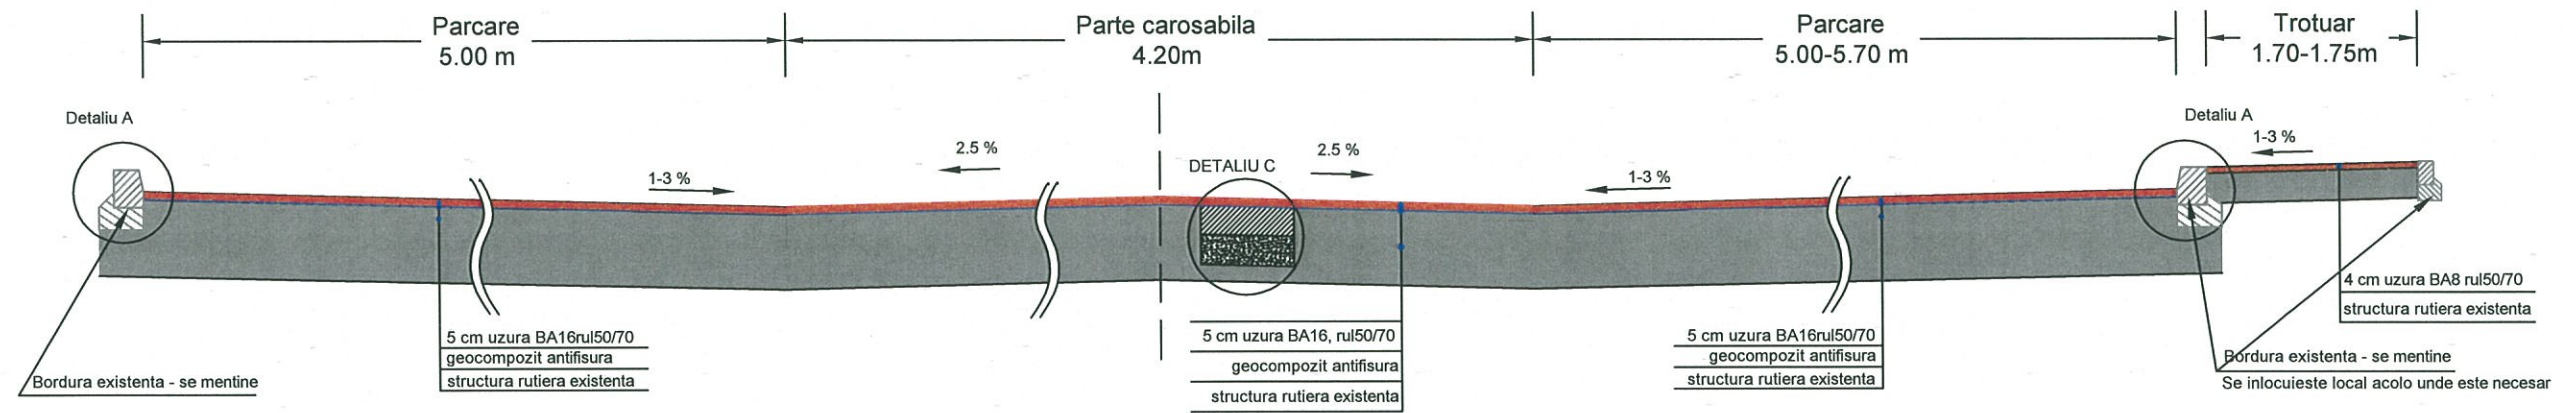


Detaliu C
Sc. 1:20

Se aplica pe zonele cu cedari la partea carosabila

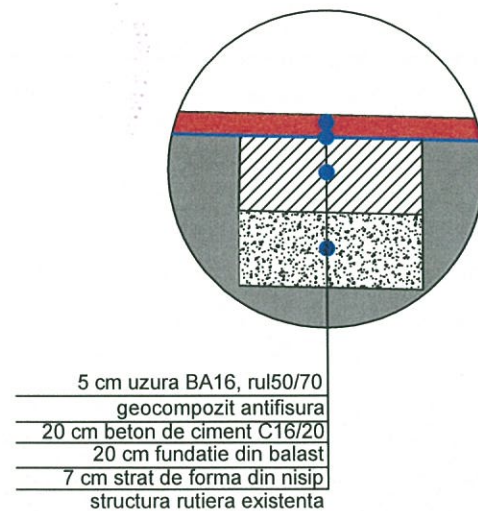


Detaliu A
Sc. 1:20

Detaliu montare bordura prefabricata 20x25x50cm existenta in cale curenta

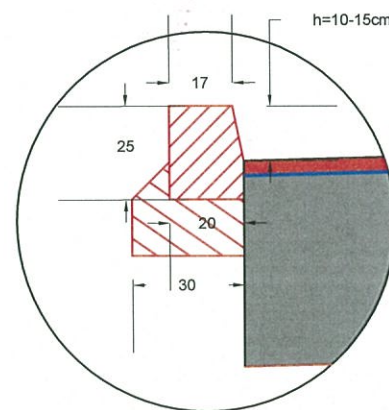


Detaliu A
Sc. 1:20

Detaliu montare bordura prefabricata 20x25x50cm existenta in dreptul acceselor

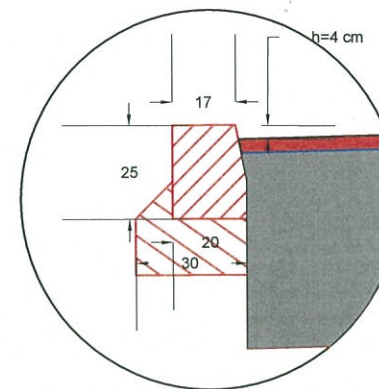

Detaliu A
Sc. 1:20

Detaliu montare bordura prefabricata 20x25x50cm existenta in dreptul trecerilor de pietoni

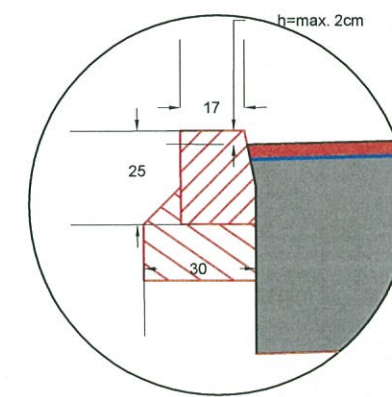


PROIECTANT GENERAL : SC PROSPECT DRILL SRL J40/4403/2008 C.U.I. RO23469376 BUCURESTI email: prospectdrill@yahoo.com			Beneficiar: Sectorul 6 al Municipiului Bucuresti Adresa: Calea Plevnei nr. 147-149, sector 6, Bucuresti		Proiect nr: 54/2018
SPECIFICATIE	NUME	SEMNATURA	SCARA: 1:50 1:20	Titlu proiect: SF+PT+CS+DE MODERNIZARE SISTEM RUTIER ALEI FARA DENUMIRE, INTRE BLOCURI IN ZONA 2 STR. GHIRLANDEI - STR. CERNISOARA BD. IULIU MANIU - STR. APUSULUI	FAZA: S.F.
SEF PROIECT	Ing. Adrian Avram				
PROIECTANT	Ing. Daniel Mihailescu		DATA: IULIE 2018	Titlu plansa: PROFIL TRANSVERSAL TIP NR 1 AXA 9	PLANSA NR. PTT 11
VERIFICAT	Ing. Nicusor Poiana				

PROFIL TRANSVERSAL TIP NR. I


Sc. 1:50

Se aplica pe AXA 10

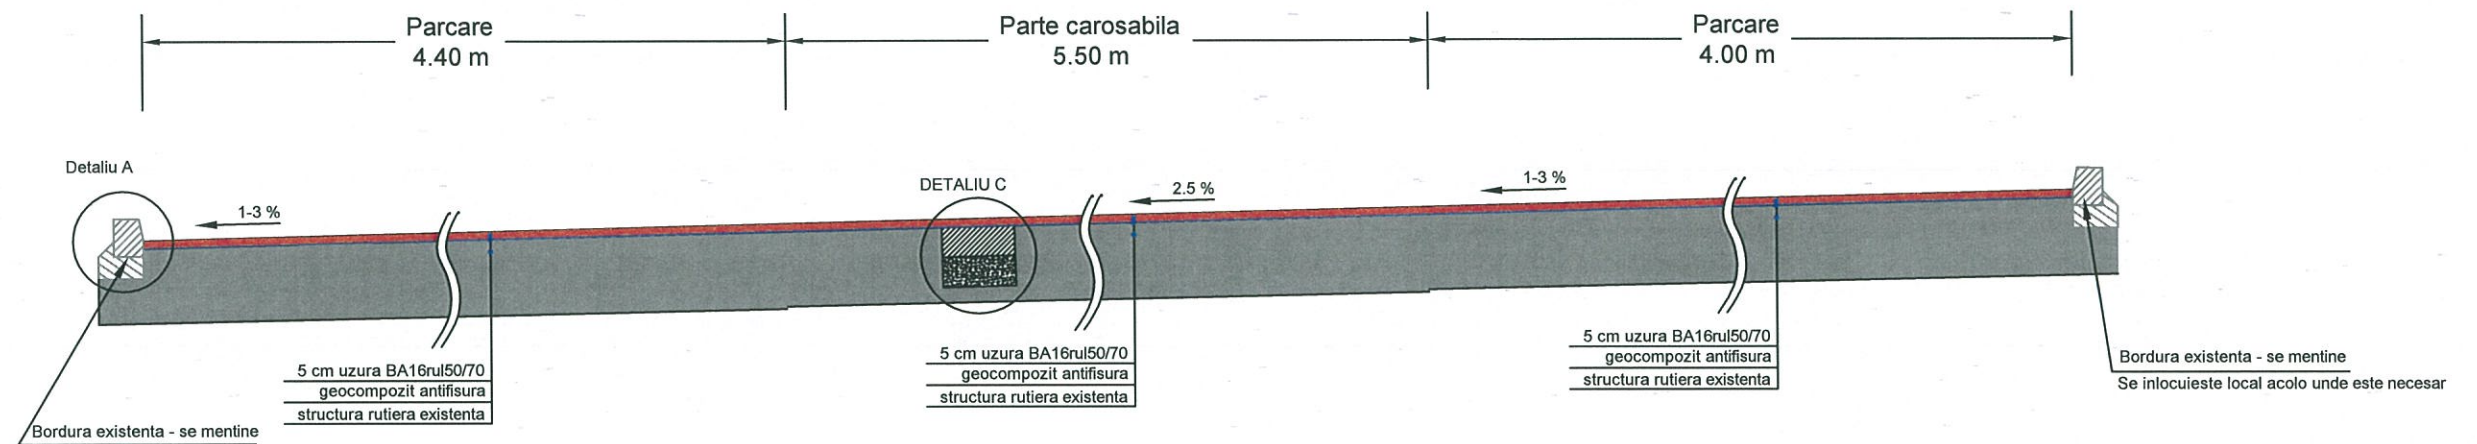


Detaliu C
Sc. 1:20

Se aplica pe zonele cu cedari la
partea carosabila

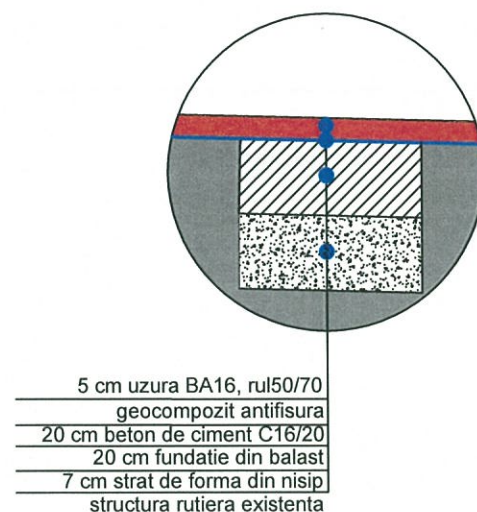


Detaliu A
Sc. 1:20

Detaliu montare bordura
prefabricata 20x25x50cm existenta
in cale curenta

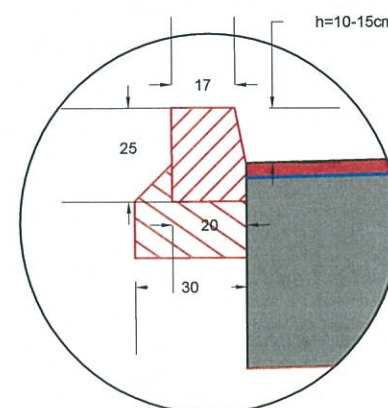


Detaliu A
Sc. 1:20

Detaliu montare bordura
prefabricata 20x25x50cm existenta
in dreptul acceselor

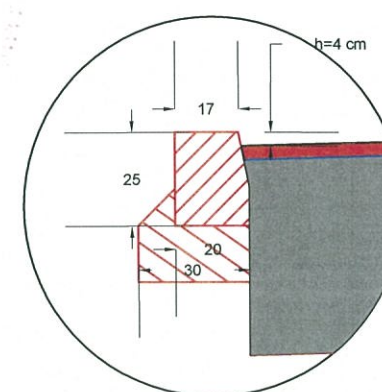

Detaliu A
Sc. 1:20

Detaliu montare bordura
prefabricata 20x25x50cm existenta
in dreptul trecerilor de pietoni

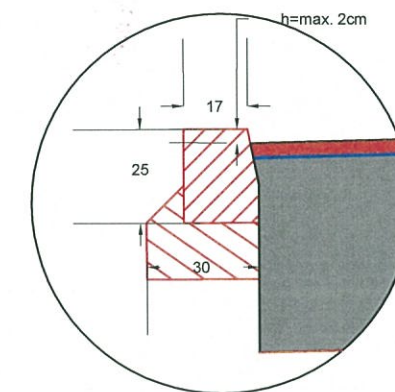


PROIECTANT GENERAL : SC PROSPECT DRILL SRL J40/4403/2008 C.U.I. RO23469376 BUCURESTI email: prospectdrill@yahoo.com			Beneficiar: Sectorul 6 al Municipiului Bucuresti Adresa: Calea Plevnei nr. 147-149, sector 6, Bucuresti		Proiect nr: 54/2018
SPECIFICATIE	NUME	SEMNATURA	SCARA:	Titlu proiect: SF+PT+CS+DE MODERNIZARE SISTEM RUTIER ALEI FARA DENUMIRE, INTRE BLOCURI IN ZONA 2 STR. GHIRLANDEI - STR. CERNISOARA BD. IULIU MANIU - STR. APUSULUI	FAZA: S.F.
SEF PROIECT	Ing. Adrian Avram		1:50 1:20		
PROIECTANT	Ing. Daniel Mihailescu		DATA:	Titlu plansa: PROFIL TRANSVERSAL TIP NR 1 AXA 10	PLANSA NR. PTT 12
VERIFICAT	Ing. Nicusor Poiana		IULIE 2018		

PROFIL TRANSVERSAL TIP NR. I

Sc. 1:50

Se aplica pe AXA 11 Km 0+000 - Km 0+040 si Km 0+080 - Km 0+112.55

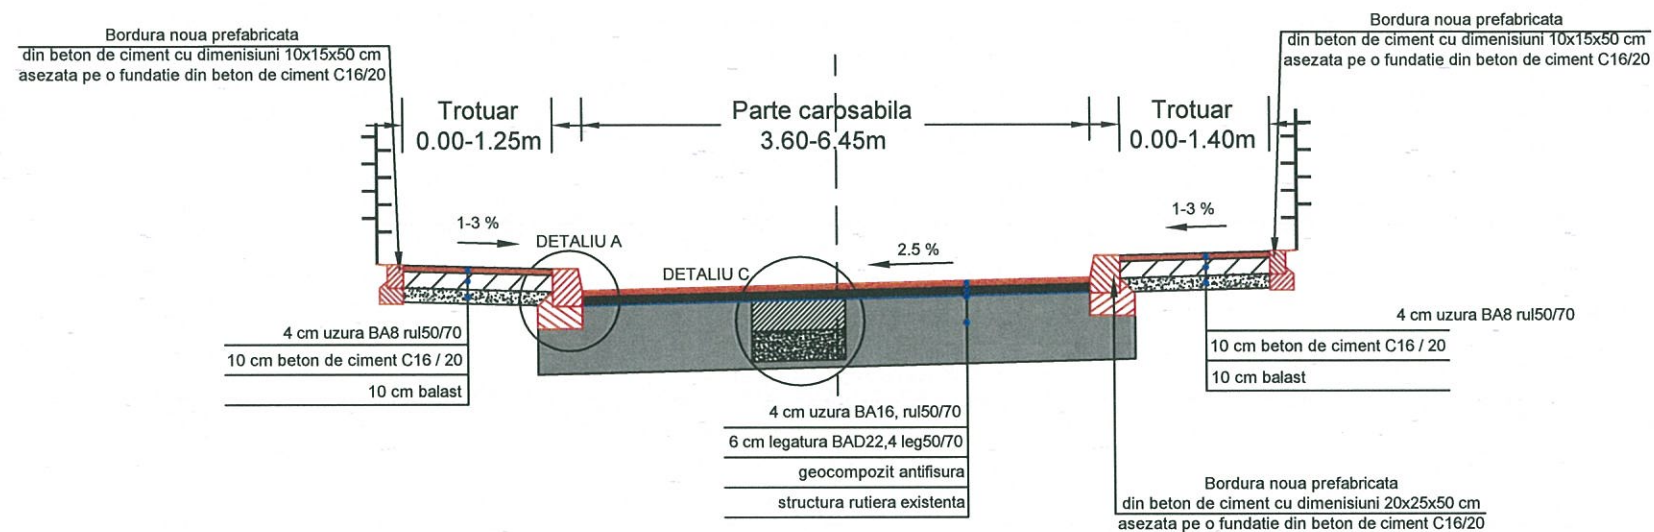

Detaliu A
Sc. 1:20

Detaliu A
Sc. 1:20

Detaliu A
Sc. 1:20





Detaliu C
Sc. 1:20

Detaliu montare bordura
prefabricata 20x25x50cm existenta
in cale curenta

Detaliu montare bordura
prefabricata 20x25x50cm existenta
in dreptul acceselor

Detaliu montare bordura
prefabricata 20x25x50cm existenta
in dreptul trecerilor de pietoni

Se aplica pe zonele cu cedari la
partea carosabila

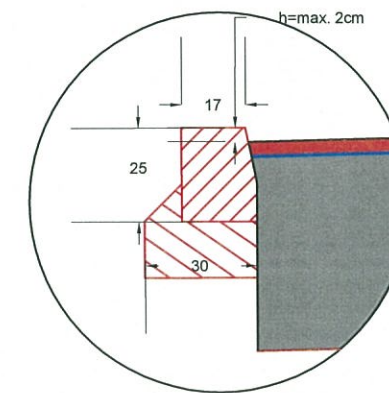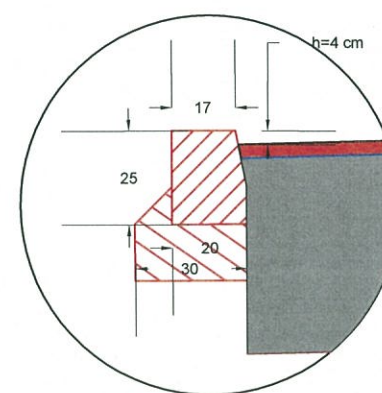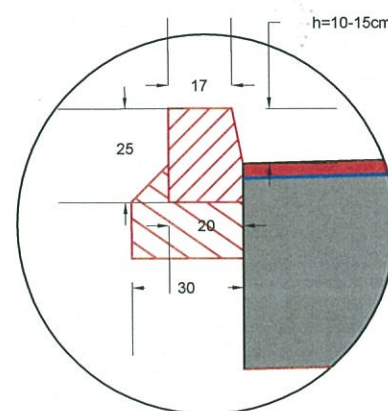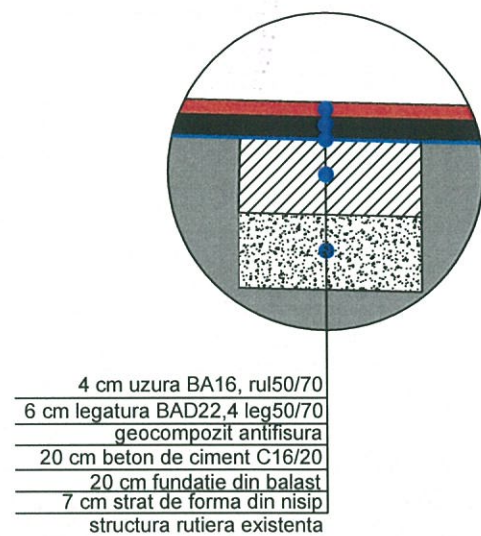


PROIECTANT GENERAL : SC PROSPECT DRILL SRL J40/4403/2008 C.U.I. RO23469376 BUCURESTI email: prospectdrill@yahoo.com			Beneficiar: Sectorul 6 al Municipiului Bucuresti Adresa: Calea Plevnei nr. 147-149, sector 6, Bucuresti		Proiect nr: 54/2018
SPECIFICATIE	NUME	SEMNATURA	SCARA: 1:50 1:20	Titlu proiect: SF+PT+CS+DE MODERNIZARE SISTEM RUTIER ALEI FARA DENUMIRE, INTRE BLOCURI IN ZONA 2 STR. GHIRLANDEI - STR. CERNISOARA BD. IULIU MANIU - STR. APUSULUI	FAZA: S.F.
SEF PROIECT	Ing. Adrian Avram				
PROIECTANT	Ing. Daniel Mihailescu		DATA: IULIE 2018	Titlu plansa: PROFIL TRANSVERSAL TIP NR 1 AXA 11	PLANSA NR. PTT 13
VERIFICAT	Ing. Nicusor Poiana				

PROFIL TRANSVERSAL TIP NR. II


Sc. 1:50

Se aplica pe AXA 11 Km 0+040 - Km 0+080

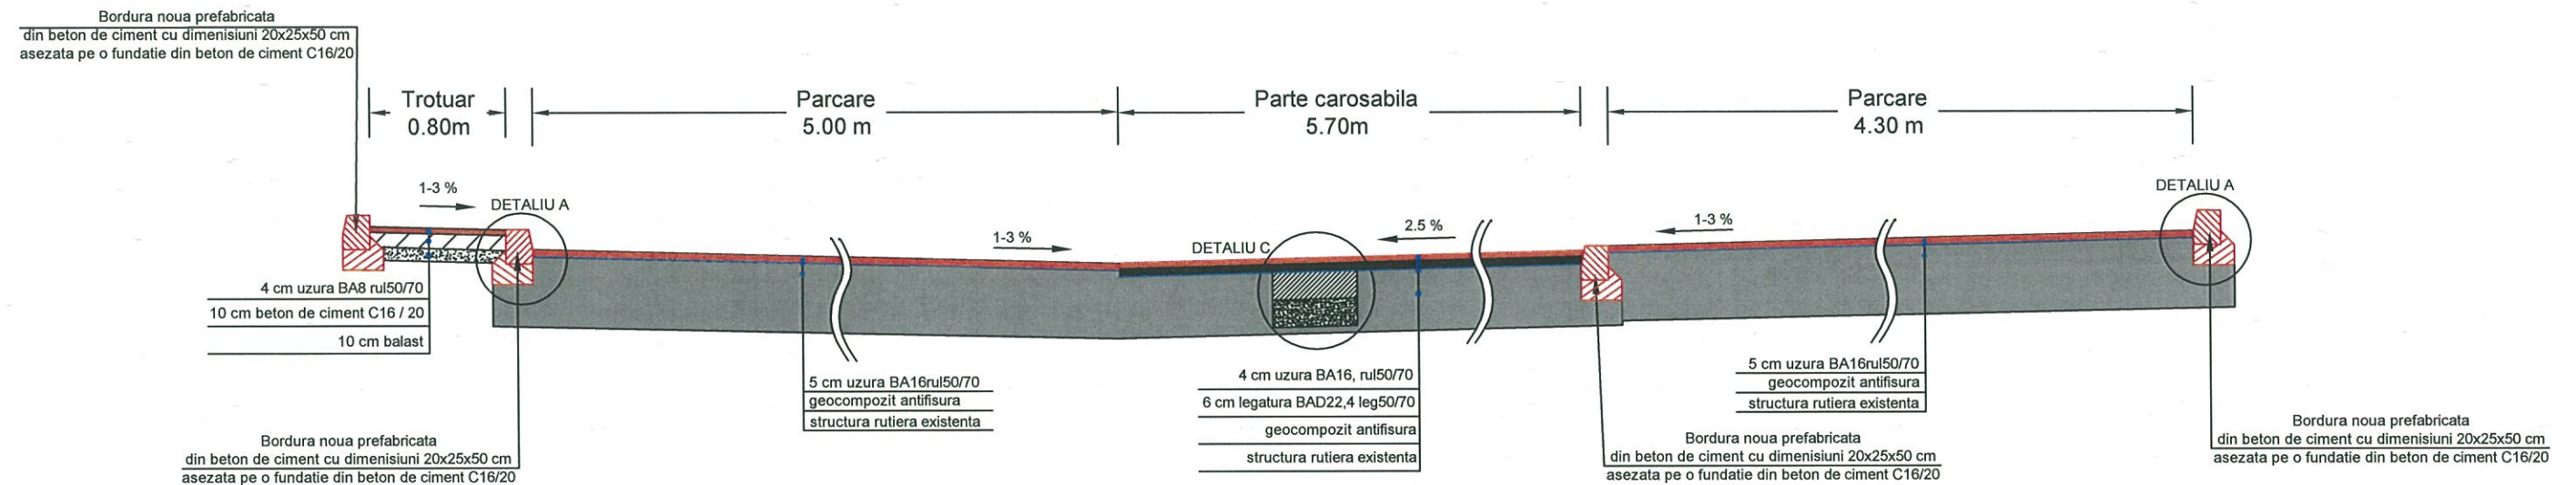

Detaliu C
Sc. 1:20


Se aplica pe zonele cu cedari la
partea carosabila

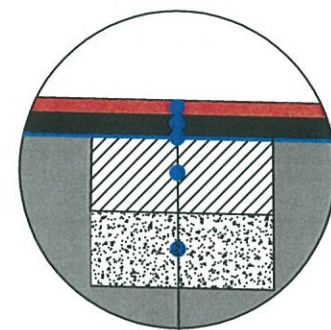

4 cm uzura BA16, rul50/70
6 cm legatura BAD22,4 leg50/70
geocompozit antifisura
20 cm beton de ciment C16/20
20 cm fundatie din balast
7 cm strat de forma din nisip
structura rutiera existenta


Detaliu A
Sc. 1:20

Detaliu montare bordura
prefabricata 20x25x50cm existenta
in cale curenta

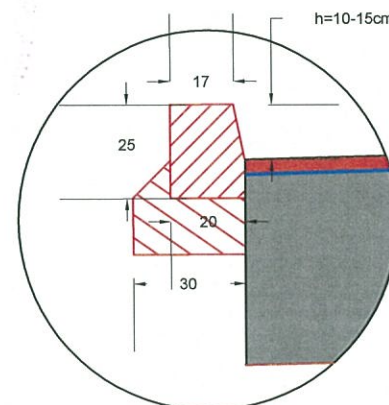


Detaliu A
Sc. 1:20

Detaliu montare bordura
prefabricata 20x25x50cm existenta
in dreptul acceselor

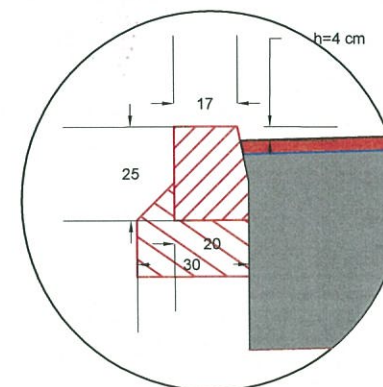

Detaliu A
Sc. 1:20

Detaliu montare bordura
prefabricata 20x25x50cm existenta
in dreptul trecerilor de pietoni

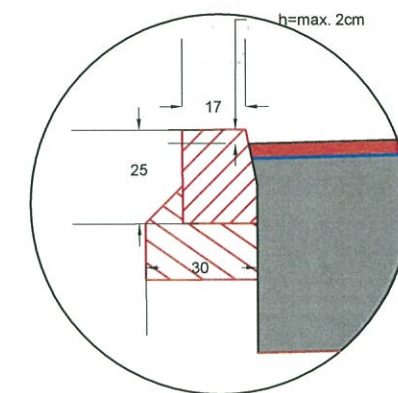


PROIECTANT GENERAL : SC PROSPECT DRILL SRL J40/4403/2008 C.U.I. RO23469376 BUCURESTI email: prospectdrill@yahoo.com			Beneficiar: Sectorul 6 al Municipiului Bucuresti Adresa: Calea Plevnei nr. 147-149, sector 6, Bucuresti		Proiect nr: 54/2018
SPECIFICATIE	NUME	SEMNTURA	SCARA: 1:50 1:20	Titlu proiect: SF+PT+CS+DE MODERNIZARE SISTEM RUTIER ALEI FARA DENUMIRE, INTRE BLOCURI IN ZONA 2 STR. GHIRLANDEI - STR. CERNISOARA BD. IULIU MANIU - STR. APUSULUI	FAZA: S.F.
SEF PROIECT	Ing. Adrian Avram				
PROIECTANT	Ing. Daniel Mihailescu		DATA: IULIE 2018	Titlu plansa: PROFIL TRANSVERSAL TIP NR 2 AXA 11	PLANSUA NR. PTT 14
VERIFICAT	Ing. Nicusor Poiana				

PROFIL TRANSVERSAL TIP NR. I

Sc. 1:50

Se aplica pe AXA 12

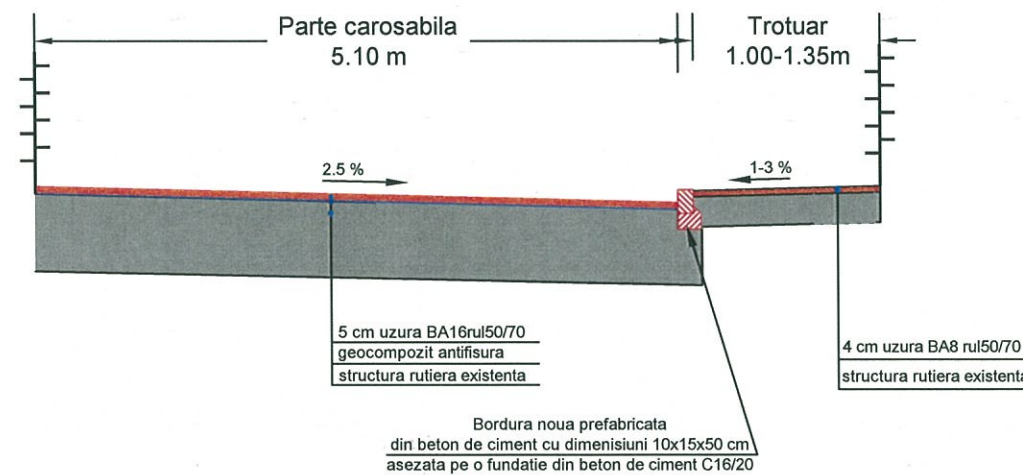


PROIECTANT GENERAL : SC PROSPECT DRILL SRL J40/4403/2008 C.U.I. RO23469376 BUCURESTI email: prospectdrill@yahoo.com			Beneficiar: Sectorul 6 al Municipiului Bucuresti Adresa: Calea Plevnei nr. 147-149, sector 6, Bucuresti		Proiect nr: 54/2018
SPECIFICATIE	NUME	SEM NATURA	SCARA: 1:50 1:20	Titlu proiect: SF+PT+CS+DE MODERNIZARE SISTEM RUTIER ALEI FARA DENUMIRE, INTRE BLOCURI IN ZONA 2 STR. GHIRLANDEI - STR. CERNISOARA BD. IULIU MANIU - STR. APUSULUI	FAZA: S.F.
SEF PROIECT	Ing. Adrian Avram				
PROIECTANT	Ing. Daniel Mihailescu		DATA: IULIE 2018	Titlu plansa: PROFIL TRANSVERSAL TIP NR 1 AXA 12	PLANSĂ NR. PTT 15
VERIFICAT	Ing. Nicusor Poiana				

PROFIL TRANSVERSAL TIP NR. I

Sc. 1:50

Se aplica pe AXA 13

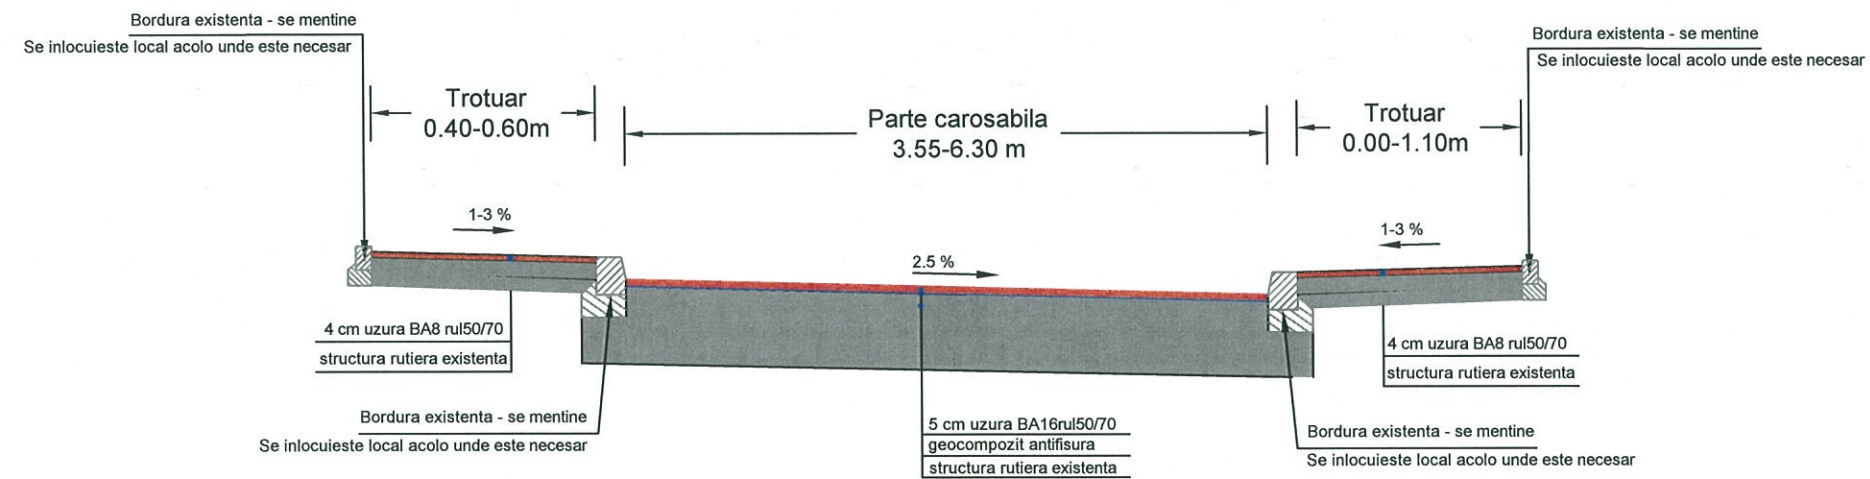


PROIECTANT GENERAL : SC PROSPECT DRILL SRL J40/4403/2008 C.U.I. RO23469376 BUCURESTI email: prospectdrill@yahoo.com			Beneficiar: Sectorul 6 al Municipiului Bucuresti Adresa: Calea Plevnei nr. 147-149, sector 6, Bucuresti		Proiect nr: 54/2018
SPECIFICATIE	NUME	SEMNTATURA	SCARA: 1:50 1:20	Titlu proiect: SF+PT+CS+DE MODERNIZARE SISTEM RUTIER ALEI FARA DENUMIRE, INTRE BLOCURI IN ZONA 2 STR. GHIRLANDEI - STR. CERNISOARA BD. IULIU MANIU - STR. APUSULUI	FAZA: S.F.
SEF PROIECT	Ing. Adrian Avram				
PROIECTANT	Ing. Daniel Mihailescu		DATA: IULIE 2018	Titlu plansa: PROFIL TRANSVERSAL TIP NR 1 AXA 13	PLANSĂ NR. PTT 16
VERIFICAT	Ing. Nicusor Poiana				

PROFIL TRANSVERSAL TIP NR. I


Sc. 1:50

Se aplica pe AXA 14

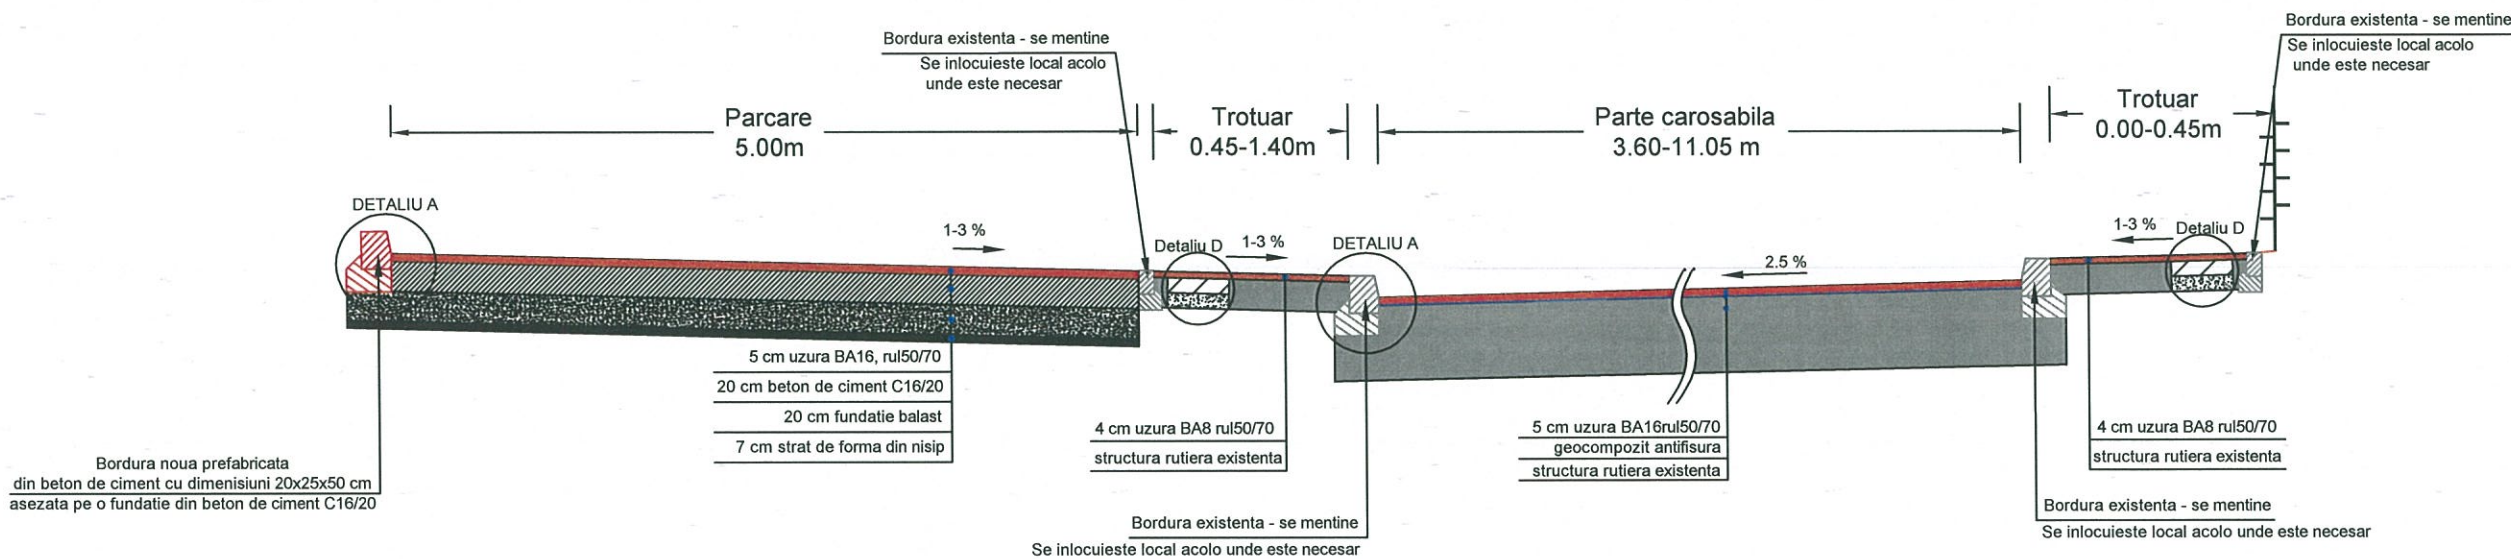

Detaliu D
Sc. 1:20


Se aplica pe zonele cu cedari la trotuar

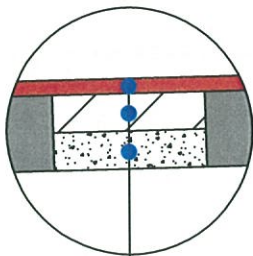

4 cm uzura BA8 rui50/70
10 cm beton de ciment C16 / 20
10 cm balast


Detaliu A
Sc. 1:20

Detaliu montare bordura prefabricata 20x25x50cm existenta in cale curenta

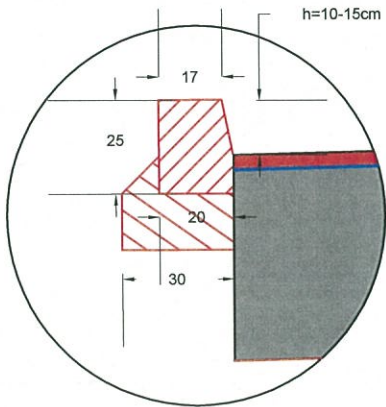


Detaliu A
Sc. 1:20

Detaliu montare bordura prefabricata 20x25x50cm existenta in dreptul acceselor

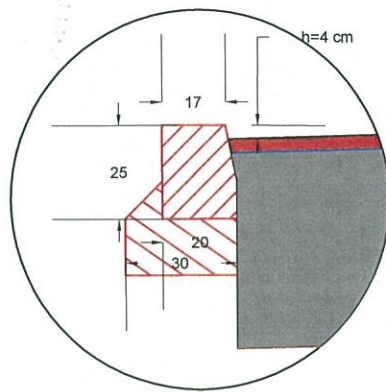

Detaliu A
Sc. 1:20

Detaliu montare bordura prefabricata 20x25x50cm existenta in dreptul trecerilor de pietoni

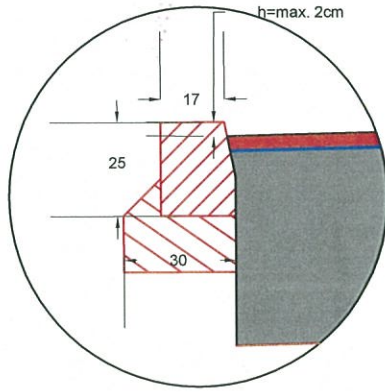

PROIECTANT GENERAL :
SC PROSPECT DRILL SRL
J40/4403/2008 C.U.I. RO23469376 BUCURESTI
email: prospectdrill@yahoo.com

SPECIFICATIE	NUME	SEMNTURA
SEF PROIECT	Ing. Adrian Avram	
PROIECTANT	Ing. Daniel Mihailescu	
VERIFICAT	Ing. Nicusor Poiana	

Beneficiar:
Sectorul 6 al Municipiului Bucuresti
Adresa: Calea Plevnei nr. 147-149, sector 6, Bucuresti

Titlu proiect:
SF+PT+CS+DE MODERNIZARE SISTEM RUTIER ALEI
FARA DENUMIRE, INTRE BLOCURI IN ZONA 2
STR. GHIRLANDEI - STR. CERNISOARA
BD. IULIU MANIU - STR. APUSULUI


Titlu plansa:
PROFIL TRANSVERSAL TIP NR 1
AXA 14

Proiect nr:
54/2018

FAZA:
S.F.


PLANSA NR.
PTT 17

PROFIL TRANSVERSAL TIP NR. I Sc. 1:50 Se aplica pe AXA 15 Km 0+000 - Km 0+040

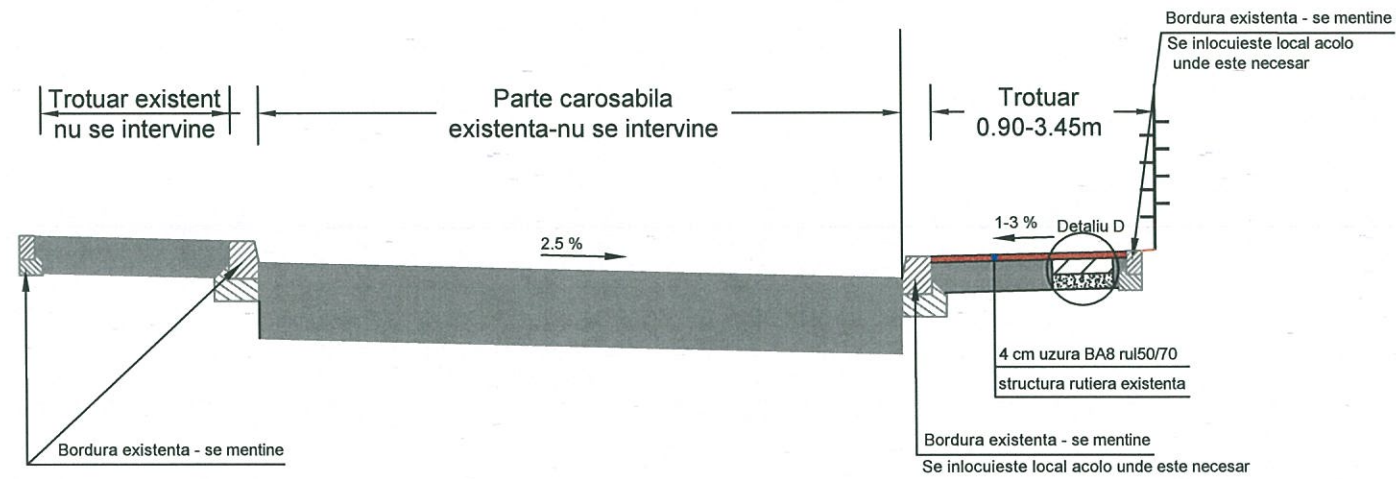

Detaliu D
Sc. 1:20

Se aplica pe zonele cu cedari la trotuar

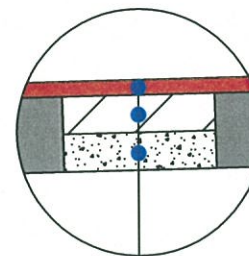


4 cm uzura BA8 rul50/70
10 cm beton de ciment C16 / 20
10 cm balast

PROIECTANT GENERAL : SC PROSPECT DRILL SRL J40/4403/2008 C.U.I. RO23469376 BUCURESTI email: prospectdrill@yahoo.com			Beneficiar: Sectorul 6 al Municipiului Bucuresti Adresa: Calea Plevnei nr. 147-149, sector 6, Bucuresti		Proiect nr: 54/2018
SPECIFICATIE	NUME	SEMNATURA	SCARA: 1:50 1:20	Titlu proiect: SF+PT+CS+DE MODERNIZARE SISTEM RUTIER ALEI FARA DENUMIRE, INTRE BLOCURI IN ZONA 2 STR. GHIRLANDEI - STR. CERNISOARA BD. IULIU MANIU - STR. APUSULUI	FAZA: S.F.
SEF PROIECT	Ing. Adrian Avram				
PROIECTANT	Ing. Daniel Mihailescu		DATA: IULIE 2018	Titlu plansa: PROFIL TRANSVERSAL TIP NR 1 AXA 15	PLANSĂ NR. PTT 18
VERIFICAT	Ing. Nicusor Poiana				

PROFIL TRANSVERSAL TIP NR. II


Sc. 1:50

Se aplica pe AXA 15 Km 0+055 - Km 0+115.17

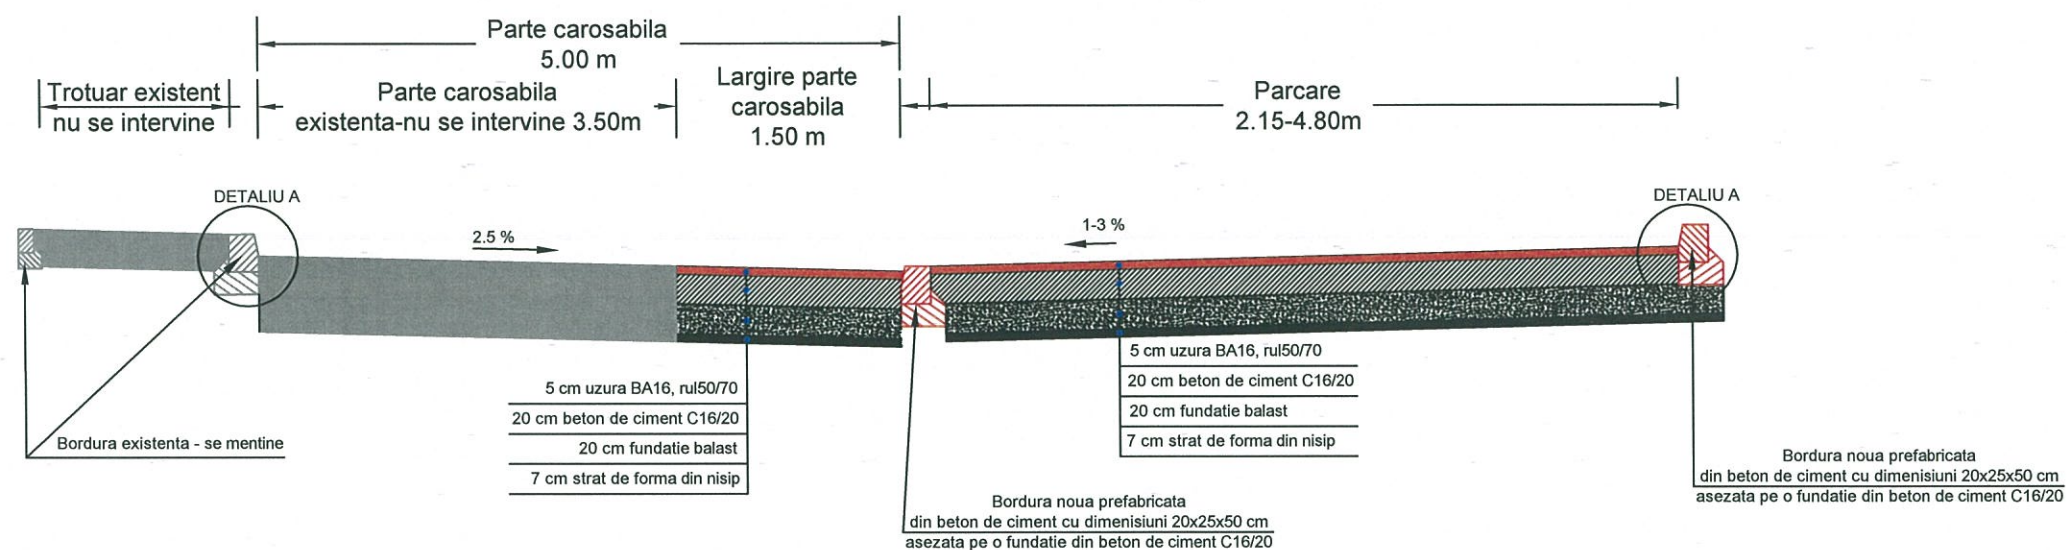


Detaliu A
Sc. 1:20

Detaliu montare bordura prefabricata 20x25x50cm existenta in cale curenta

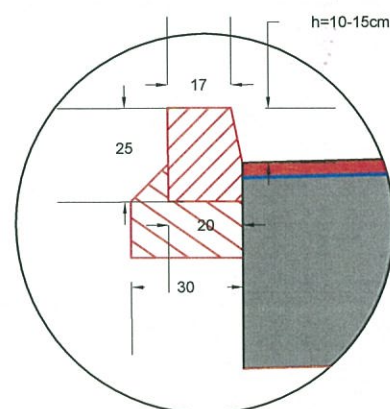


Detaliu A
Sc. 1:20

Detaliu montare bordura prefabricata 20x25x50cm existenta in dreptul acceselor

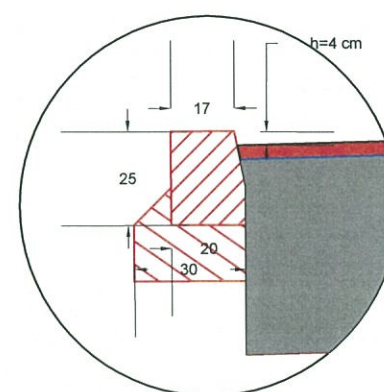

Detaliu A
Sc. 1:20

Detaliu montare bordura prefabricata 20x25x50cm existenta in dreptul trecerilor de pietoni

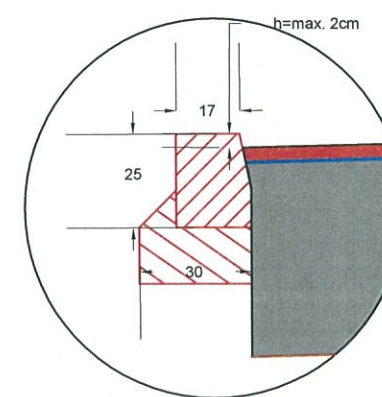


PROIECTANT GENERAL : SC PROSPECT DRILL SRL J40/4403/2008 C.U.I. RO23469376 BUCURESTI email: prospectdrill@yahoo.com			Beneficiar: Sectorul 6 al Municipiului Bucuresti Adresa: Calea Plevnei nr. 147-149, sector 6, Bucuresti		Proiect nr: 54/2018
SPECIFICATIE	NUME	SEMNAURA	SCARA: 1:50 1:20	Titlu proiect: SF+PT+CS+DE MODERNIZARE SISTEM RUTIER ALEI FARA DENUMIRE, INTRE BLOCURI IN ZONA 2 STR. GHIRLANDEI - STR. CERNISOARA BD. IULIU MANIU - STR. APUSULUI	FAZA: S.F.
SEF PROIECT	Ing. Adrian Avram				
PROIECTANT	Ing. Daniel Mihailescu		DATA: IULIE 2018	Titlu plansa: PROFIL TRANSVERSAL TIP NR 2 AXA 15	PLANSĂ NR. PTT 19
VERIFICAT	Ing. Nicusor Poiana				

PROFIL TRANSVERSAL TIP NR. I

Sc. 1:50

Se aplica pe AXA 16

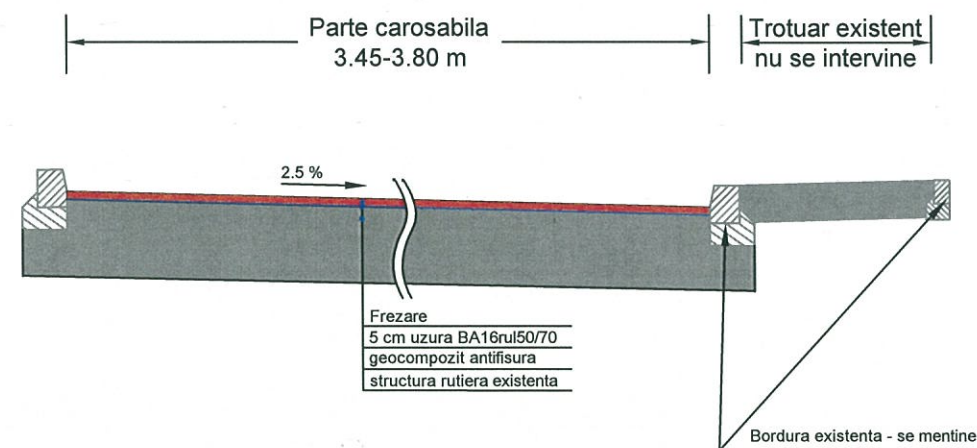


PROIECTANT GENERAL : SC PROSPECT DRILL SRL J40/4403/2008 C.U.I. RO23469376 BUCURESTI email: prospectdrill@yahoo.com			Beneficiar: Sectorul 6 al Municipiului Bucuresti Adresa: Calea Plevnei nr. 147-149, sector 6, Bucuresti		Proiect nr: 54/2018
SPECIFICATIE	NUME	SEMNATURA	SCARA: 1:50 1:20	Titlu proiect: SF+PT+CS+DE MODERNIZARE SISTEM RUTIER ALEI FARA DENUMIRE, INTRE BLOCURI IN ZONA 2 STR. GHIRLANDEI - STR. CERNISOARA BD. IULIU MANIU - STR. APUSULUI	FAZA: S.F.
SEF PROIECT	Ing. Adrian Avram				
PROIECTANT	Ing. Daniel Mihailescu		DATA: IULIE 2018	Titlu plansa: PROFIL TRANSVERSAL TIP NR 1 AXA 16	PLANSA NR. PTT 20
VERIFICAT	Ing. Nicusor Poiana				

PROFIL TRANSVERSAL TIP NR. I

Sc. 1:50


Se aplica pe AXA 17

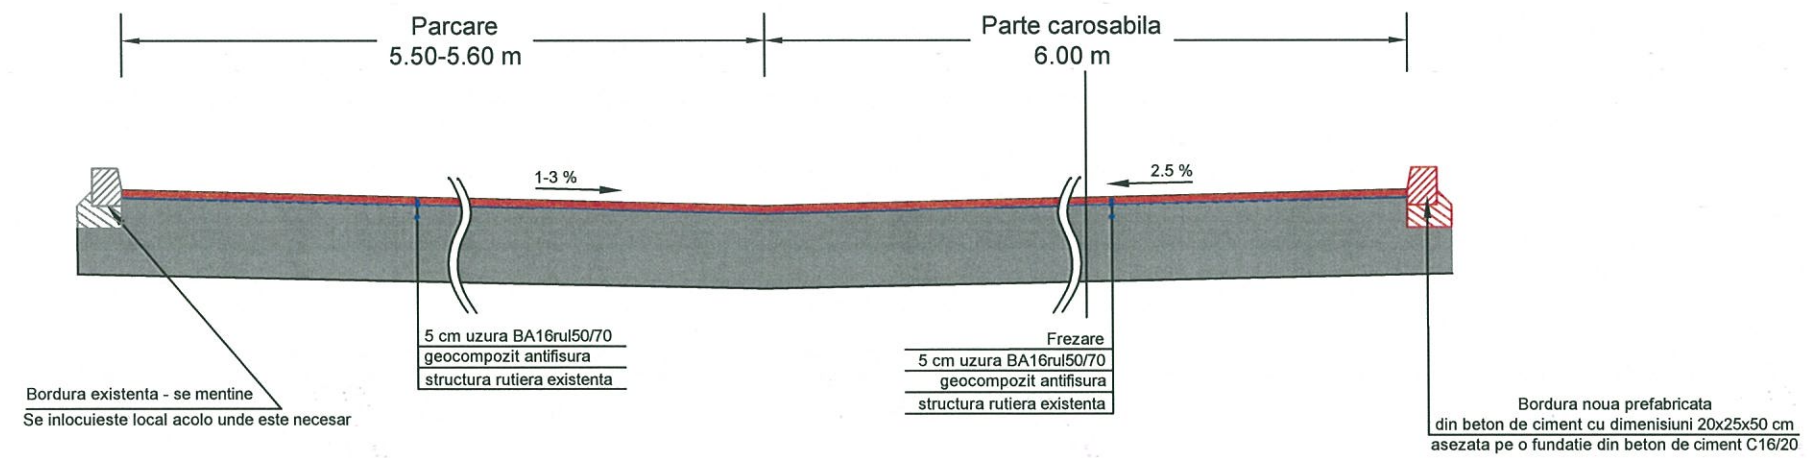


PROIECTANT GENERAL : SC PROSPECT DRILL SRL J40/4403/2008 C.U.I. RO23469376 BUCURESTI email: prospectdrill@yahoo.com			Beneficiar: Sectorul 6 al Municipiului Bucuresti Adresa: Calea Plevnei nr. 147-149, sector 6, Bucuresti		Proiect nr: 54/2018
SPECIFICATIE	NUME	SEMNATURA	SCARA: 1:50 1:20	Titlu proiect: SF+PT+CS+DE MODERNIZARE SISTEM RUTIER ALEI FARA DENUMIRE, INTRE BLOCURI IN ZONA 2 STR. GHIRLANDEI - STR. CERNISOARA BD. IULIU MANIU - STR. APUSULUI	FAZA: S.F.
SEF PROIECT	Ing. Adrian Avram				
PROIECTANT	Ing. Daniel Mihailescu		DATA: IULIE 2018	Titlu plansa: PROFIL TRANSVERSAL TIP NR 1 AXA 17	PLANSA NR. PTT 21
VERIFICAT	Ing. Nicusor Poiana				

DETALII TRECERI PIETONI CU HANDICAP IN CALE CURENTA

VEDERE A-A
Sc: 1:50

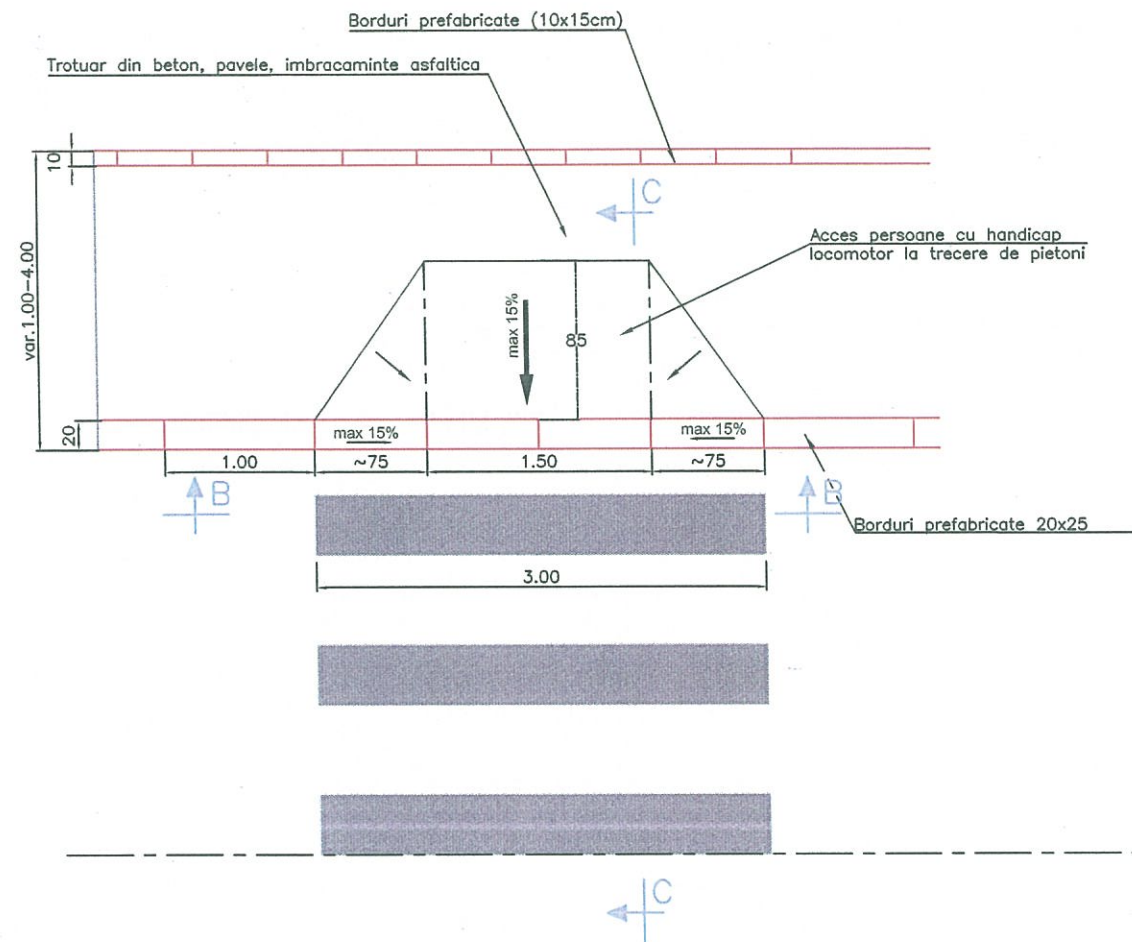


VEDERE B-B
Sc: 1:20

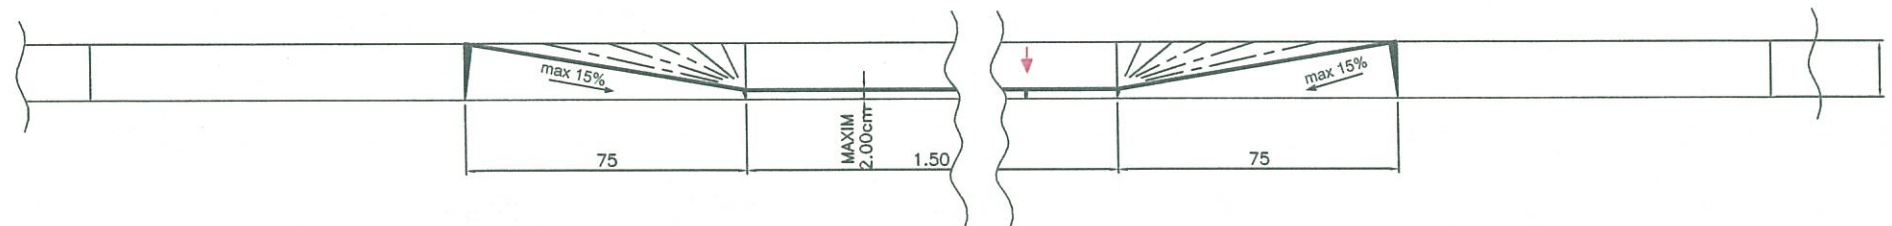


NOTA:
Trecerile de pietoni se pot adapta la situatia din teren cu acordul Beneficiarului.

VEDERE C-C
Sc: 1:20

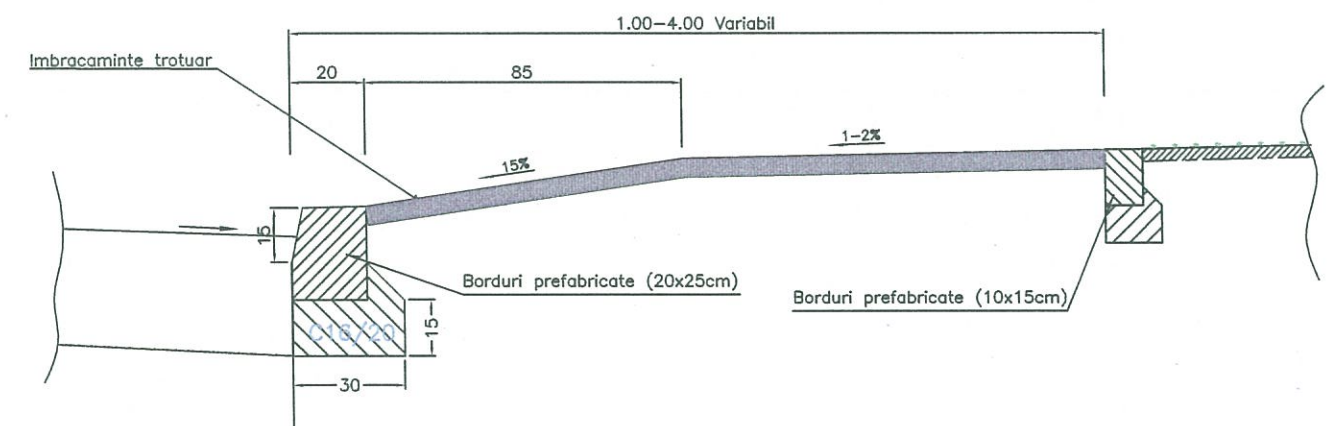

BETON	C16/20
– CLASA DE EXPUNERE	X0
– TIP CIMENT	II/B;II/A;III/A } 32.5 IV/A;V/A }
– RAPORT APA/CIMENT (max.)	0.65

PROIECTANT GENERAL : SC PROSPECT DRILL SRL J40/4403/2008 C.U.I. RO23469376 BUCURESTI email: prospectdrill@yahoo.com			Beneficiar: Sectorul 6 al Municipiului Bucuresti Adresa:Calea Plevnei nr. 147-149, sector 6, Bucuresti		Proiect nr: 54/2018
SPECIFICATIE	NUME	SEMNATURA	SCARA:	<u>Titlu proiect:</u>	FAZA:
			1:20	SF+PT+CS+DE MODERNIZARE SISTEM RUTIER ALEI	
SEF PROIECT	Ing. Adrian Avram		1:50	FARA DENUMIRE, INTRE BLOCURI IN ZONA 2	S.F.
				STR. GHIRLANDEI - STR. CERNISOARA	
				BD. IULIU MANIU - STR. APUSULUI	
PROIECTANT	Ing. Daniel Mihailescu		DATA:	<u>Titlu plansa:</u>	PLANSA NR.
			IULIE		
VERIFICAT	Ing. Nicusor Poiana		2018	Detaliu treceri pietoni cu handicap	DET-01
				in cale curenta	

DETALII DE EXECUTIE TROTUARE


Sc. 1:20

CERINTE PENTRU ASIGURAREA DURABILITATII

Clasa de rezistenta beton	C30/37
Clasa de expunere	XF2
Tip ciment	II/A-S42.5; I 42.5 SRI42.5; HI42.5
Rap. A/C	0.50

DETALIU RANFORSARE TROTUAR FARA BORDURI EXTERIOARE

Scara 1:20

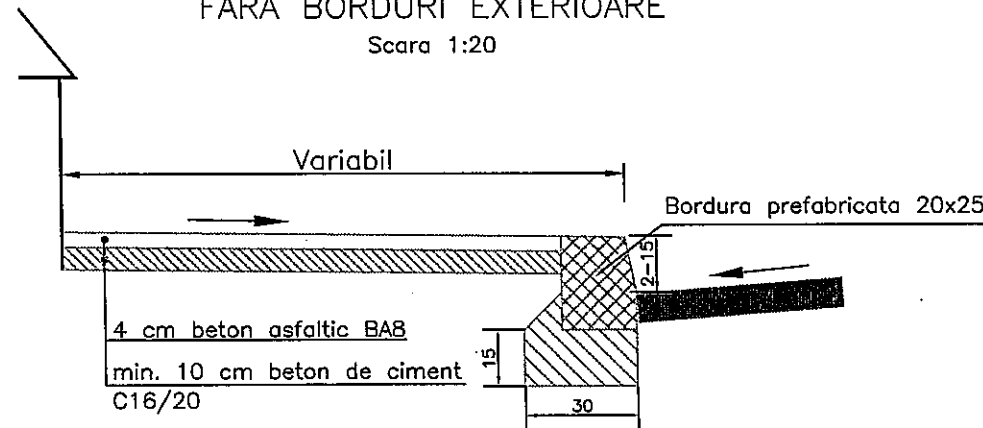


CARACTERISTICI FIZICO-MECANICE

CONDITIE	MARCARE
Rezistenta la actiunea factorilor climaterici	D
Rezistenta la uzura	I
Rezistenta betonului	T


DETALIU TROTUAR NOU

Sc. 1:20

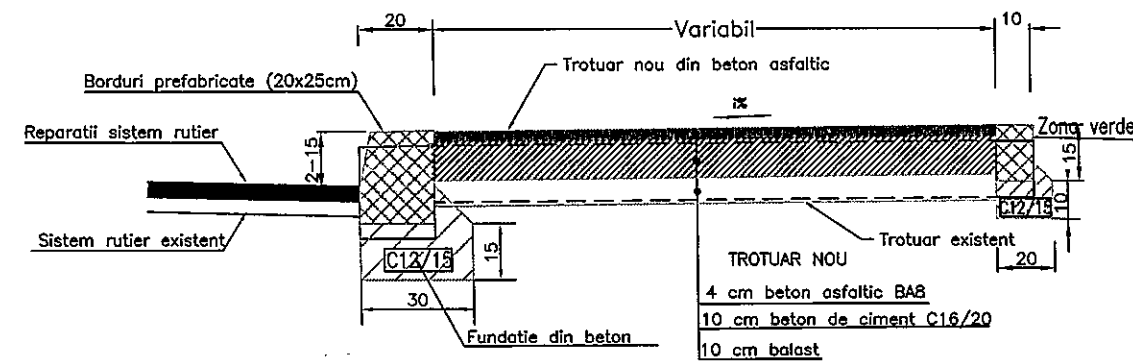


BORDURA PREFABRICATA 20x25 DIN BETON 30/37 CU FATA VAZUTA FINISATA

Scara 1:10

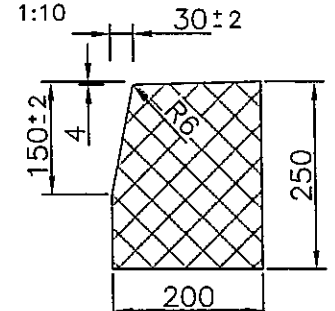


BORDURA PREFABRICATA C30/37 10x15

Scara 1:10

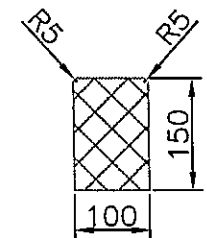

DETALIU RANFORSARE TROTUAR

Sc. 1:20

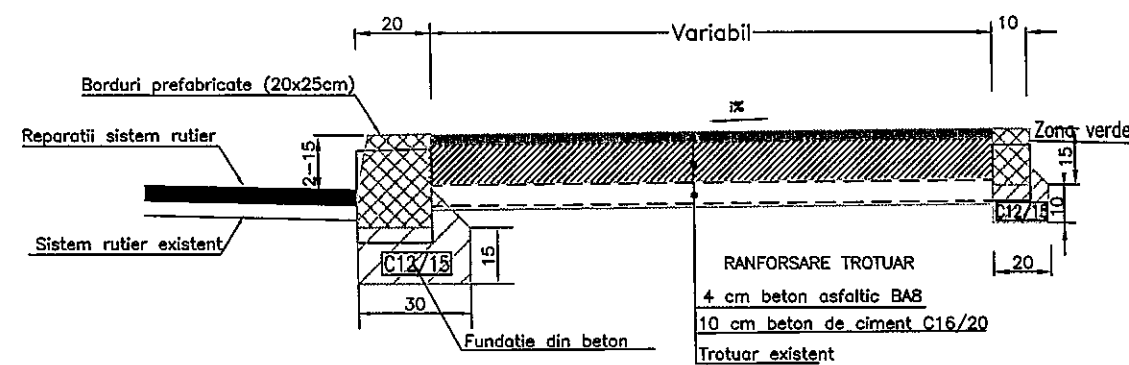

PROIECTANT GENERAL :
SC PROSPECT DRILL SRL
J40/4403/2008 C.U.I. RO23469376 BUCURESTI
email: prospectdrill@yahoo.com

Beneficiar:
Sectorul 6 al Municipiului Bucuresti
Adresa: Calea Plevnei nr. 147-149, sector 6, Bucuresti

Proiect nr:
54/2018

SPECIFICATIE	NUME	SEMNATURA
SEF PROIECT	Ing. Adrian Avram	
PROIECTANT	Ing. Daniel Mihailescu	
VERIFICAT	Ing. Nicusor Polana	

SCARA:
1:20
DATA:
IULIE
2018

Titlu proiect:
SF+PT+CS+DE MODERNIZARE SISTEM RUTIER ALEI
FARA DENUMIRE, INTRE BLOCURI IN ZONA 2
STR. GHIRLANDEI - STR. CERNISOARA
BD. IULIU MANIU - STR. APUSULUI


Detaliu executie trotuare

FAZA:
S.F.


PLANSĂ NR.
DET-02

DETALIU GURA DE SCURGERE CU SIFON SI DEPOZIT

SECTIUNE A-A

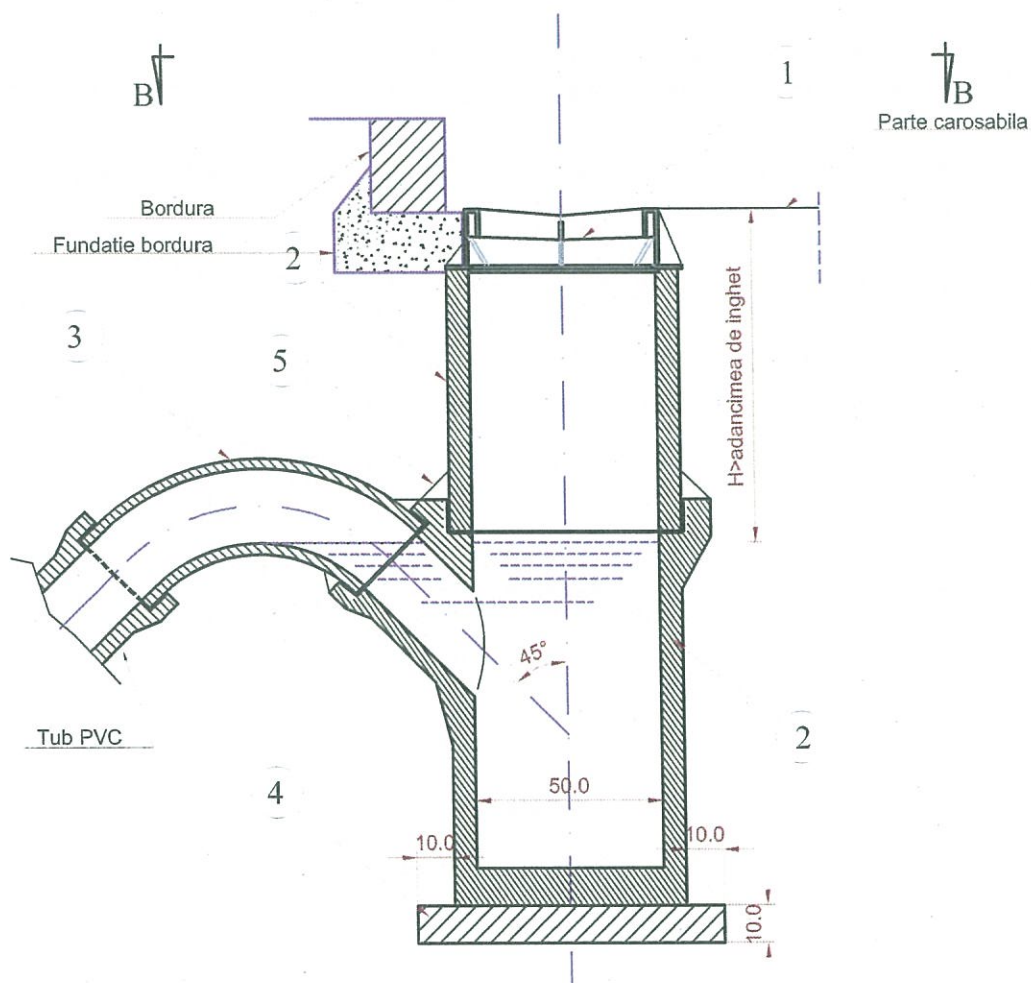



VEDERE B-B

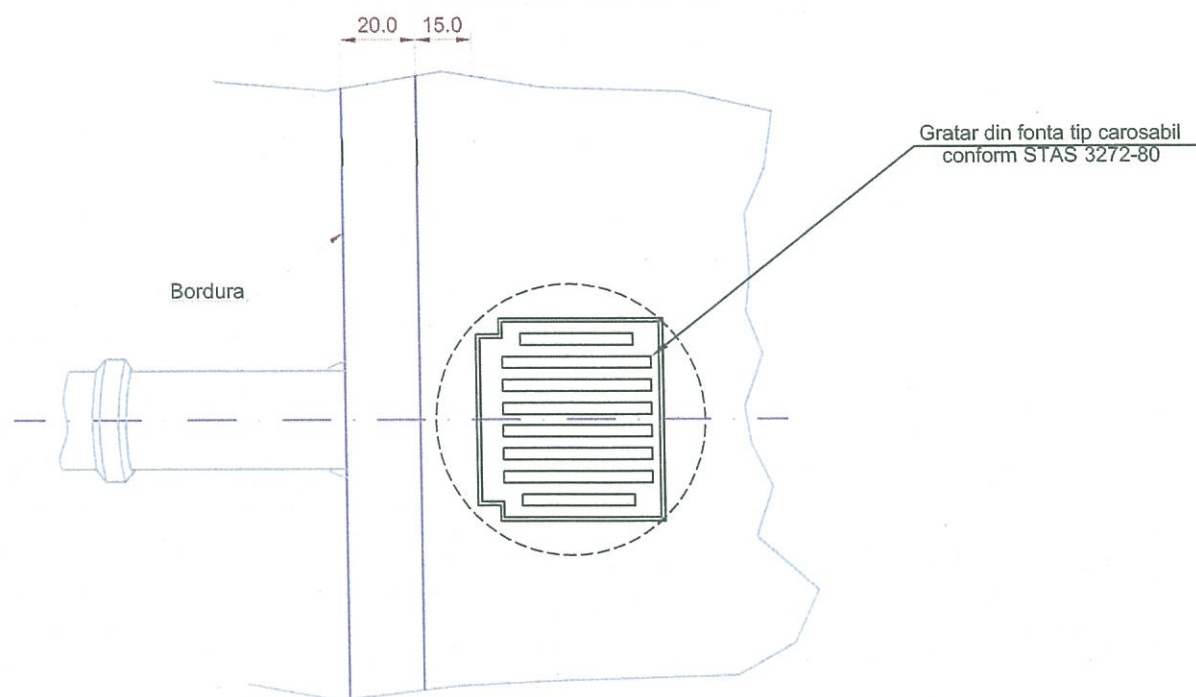

DETALII PIESE GURA DE SCURGERE

conform STAS 816-80

PIESA GURA DE SCURGERE SUPERIOARA PIESA GURA DE SCURGERE INFERIOARA

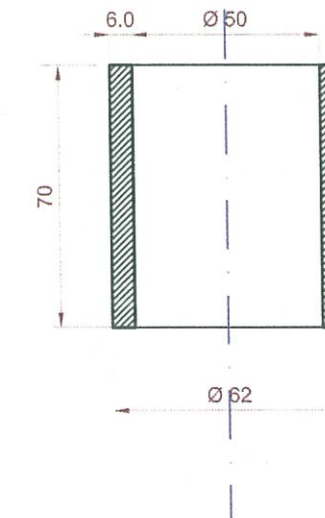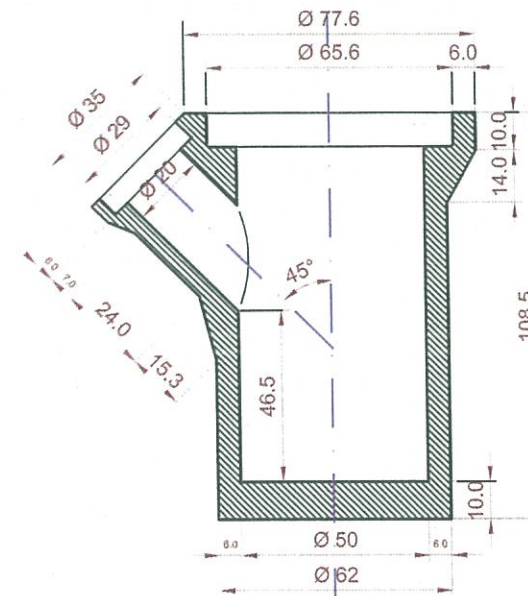

LEGENDA

1	Gratar din fonta tip carosabil conform STAS 3272/80
2	Piese gura de scurgere conform STAS 816/80
3	Cot din PEID la 60 grade
4	Beton de egalizare
5	Etansare cu MAXPLUG

NOTA

Definitivarea gurilor de scurgere, respectiv instalarea si pozarea gratarului se va realiza odata cu modernizarea carosabilului. Racordul gurii de scurgere la caminul de vizitare se va realiza la o inaltime de max. 80cm fata de cota radierului. Racordul gurilor de scurgere la caminele de vizitare se vor realiza cu o inclinare de cca. 45 in plan fata de axul conductei de canalizare.


PROIECTANT GENERAL : SC PROSPECT DRILL SRL J40/4403/2008 C.U.I. RO23469376 BUCURESTI email: prospectdrill@yahoo.com			Beneficiar: Sectorul 6 al Municipiului Bucuresti Adresa: Calea Plevnei nr. 147-149, sector 6, Bucuresti	Proiect nr: 54/2018
SPECIFICATIE	NUME	SEMNATURA	SCARA:	FAZA:
SEF PROIECT	Ing. Adrian Avram		1:20	S.F.
PROIECTANT	Ing. Daniel Mihailescu		DATA:	Titlu plansa:
VERIFICAT	Ing. Nicusor Poiana		IULIE 2018	Gura de scurgere cu sifon si depozit
				PLANSA NR. DET-03

DETALIU ADUCERE LA COTA PROIECT A GURILOR DE SCURGERE

scara 1:20

ADUCERE LA COTA PROIECT A GURILOR DE SCURGERE

scara 1:20

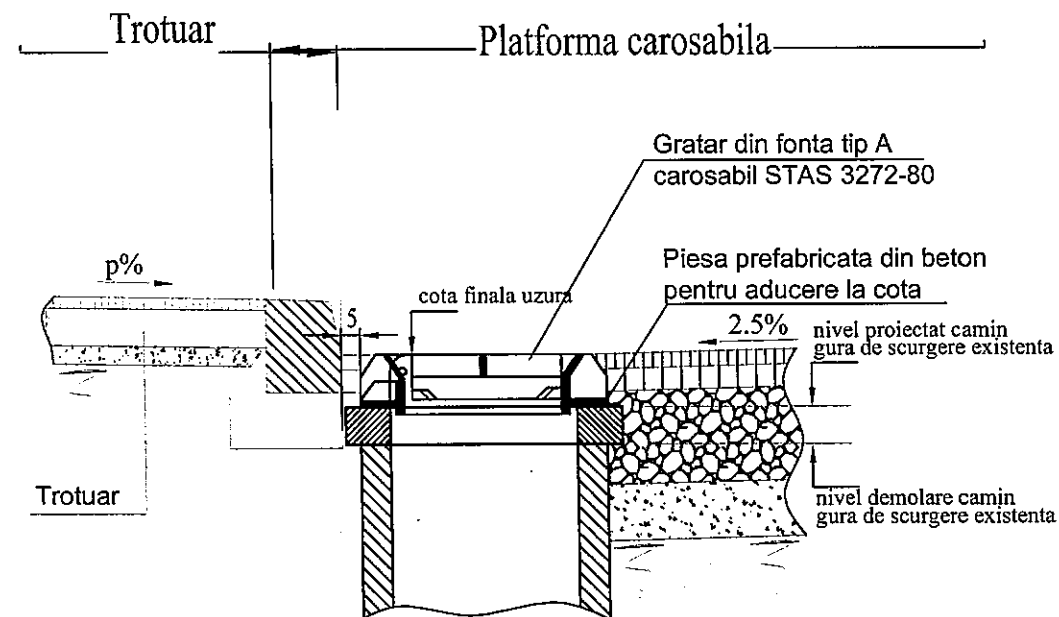

NOTA:
Ramele si capacele fisurate sau degradate ce ar pune in pericol siguranta circulatiei se vor inlocui.
Toate operatiile de interventie pentru aducere la cota proiect a ramelor se vor face in prezenta unui reprezentant al proprietarului instalatiei.
Pentru diferente de nivel de max. 4cm intre nivelul proiectat al imbracamintii si cota actuala a capacului, aducerea la cota a gurilor de scurgere, se va realiza prin racordare din stratul de uzura.


PROCESUL TEHNOLOGIC:

1. Semnalizarea punctului de lucru si devierea circulatiei.
2. Demontare capac si rama si inspectarea lor in vederea refolosirii.
3. Decolmatarea si repararea caminului daca este nevoie.
4. Masurarea diferentei de nivel intre partea superioara a caminului si nivelul proiectat al imbracamintii.
5. Demolarea marginii superioare a caminului (pentru diferente de nivel 4-10cm).
6. Curatarea marginii superioare a caminului si completarea cu mortar de egalizare M100.
7. Montare piesa prefabricata din beton armat.
8. Montarea ramei si a capacului la cota proiect a asfaltului.
9. Curatarea si amorsarea tuturor suprafetelor in contact cu imbracamintea asfaltica.
10. Turnarea, nivelarea si compactarea asfaltului.
11. Ridicarea semnalizarii.

PIESA PREFABRICATA DE ADUCERE LA COTA


PLAN COFRAJ

scara 1:20

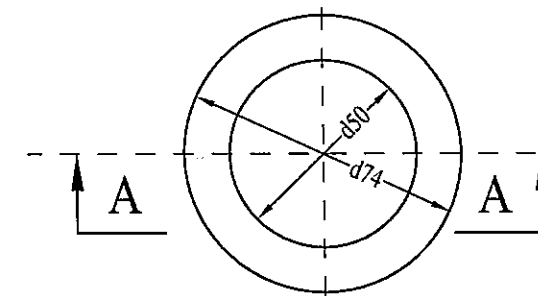


SECTIUNE B-B

scara 1:20

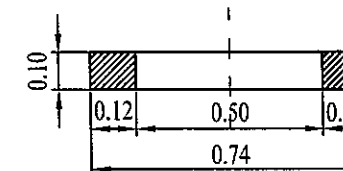


PLAN ARMARE

scara 1:20

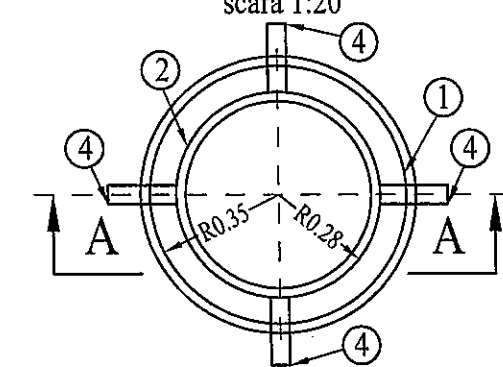


SECTIUNE B-B

scara 1:20

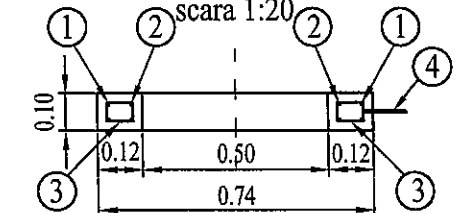

Extras de armatura pt. o piesa prefabricata

M	φ	n	L	OB37, L/φ(m)
1	6	2	1.10	2.20
2	6	2	0.90	1.80
3	6	15	0.35	5.25
4	6	4	0.45	1.80
Lungimi pe diametru				11.05
Greutati pe ml				0.222
Greutati pe diametru				2.45
Greutati totale				2.5 KG

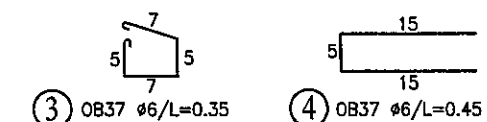

BETON	C25/30
CLASA DE EXPUNERE	XC4+XF1
TIP CIMENT	I 32.5; II/A-S II/A-L; II/A-V 32.5(R)/42.5
RAPORT APA/CIMENT (max)	0.5


PROIECTANT GENERAL : SC PROSPECT DRILL SRL J40/4403/2008 C.U.I. RO23469376 BUCURESTI email: prospectdrill@yahoo.com			Beneficiar: Sectorul 6 al Municipiului Bucuresti Adresa: Calea Plevnei nr. 147-149, sector 6, Bucuresti		Proiect nr: 54/2018
SPECIFICATIE	NUME	SEMNATURA	SCARA:	Titlu proiect: SF+PT+CS+DE MODERNIZARE SISTEM RUTIER ALEI FARA DENUMIRE, INTRE BLOCURI IN ZONA 2 STR. GHIRLANDEI - STR. CERNISOARA BD. IULIU MANIU - STR. APUSULUI	FAZA: S.F.
SEF PROIECT	Ing. Adrian Avram		1:20		
PROIECTANT	Ing. Daniel Mihailescu		DATA:	Titlu planşa: Aducerea la cotă proiect a gurilor de scurgere	PLANSA NR. DET-04
VERIFICAT	Ing. Nicusor Poiana		IULIE 2018		

DETALIU ADUCERE LA COTA PROIECT A CAMINELOR APA-CANAL, TELEFONIE SI "GN" EXISTENTE

scara 1:20

ADUCERE LA COTA PROIECT A CAMINELOR DE VIZITARE APA - CANAL

scara 1:20

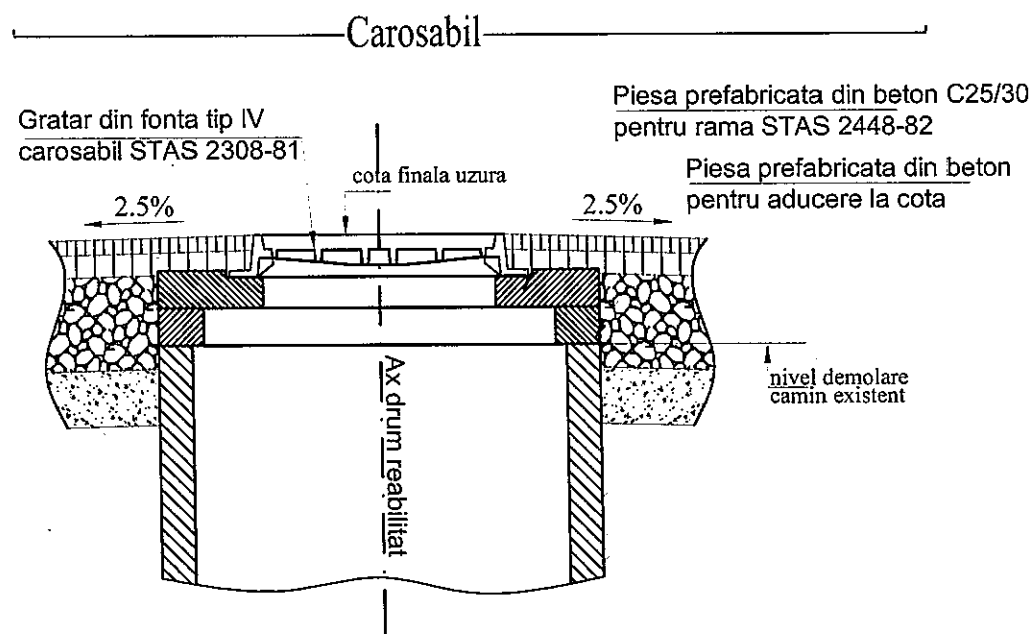


NOTA:

Ramele si capacele fisurate sau degradate ce ar pune in pericol siguranta circulatiei se vor inlocui. Toate operatiile de interventie pentru aducere la cota proiect a ramelor se vor face in prezenta unui reprezentant al proprietarului instalatiei. Pentru diferente de nivel de max. 4cm intre nivelul proiectat al imbracamintii si cota actuala a capacului, aducerea la cota a gurilor de scurgere, se va realiza prin racordare din stratul de uzura. Toate capacele si ramele aferente ce nu sunt de tip IV - 250 KN, se vor inlocui conform STAS 2448-82.

ADUCERE LA COTA PROIECT A CAMINELOR DE TELEFONIE

scara 1:20

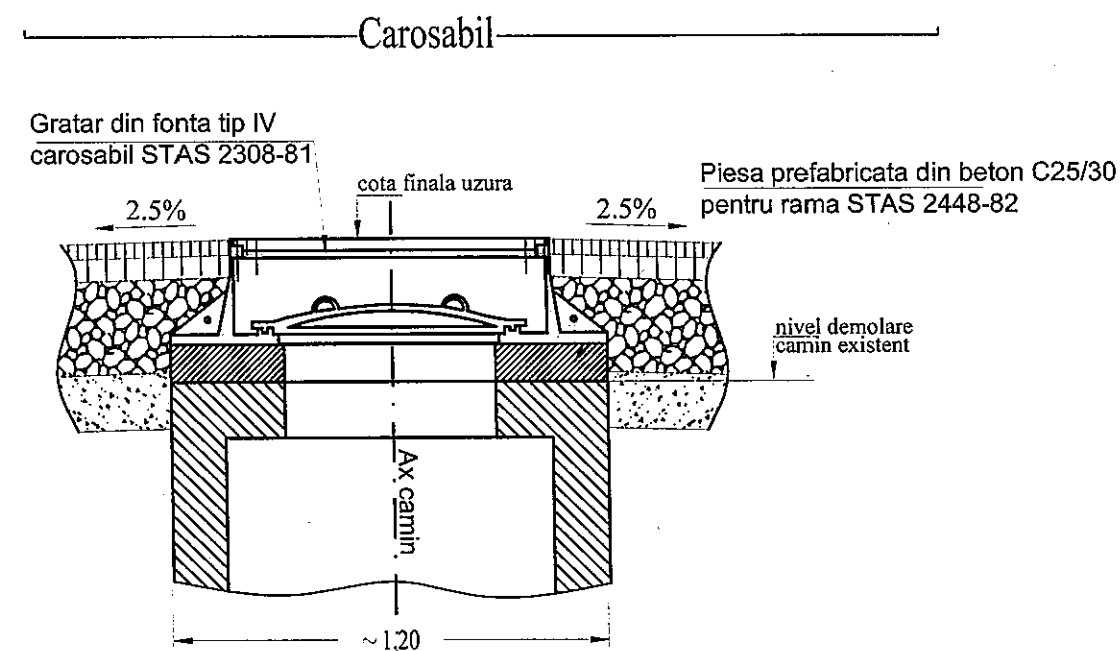

NOTA:


Ramele si capacele fisurate sau degradate ce ar pune in pericol siguranta circulatiei se vor inlocui. Toate operatiile de interventie pentru aducere la cota proiect a ramelor se vor face in prezenta unui reprezentant al proprietarului instalatiei. Pentru diferente de nivel de max. 4cm intre nivelul proiectat al imbracamintii si cota actuala a capacului, aducerea la cota a gurilor de scurgere, se va realiza prin racordare din stratul de uzura.

PROCESUL TEHNOLOGIC:

1. Semnalizarea punctului de lucru si devierea circulatiei.
2. Demontare capac si rama si inspectarea lor in vederea refolosirii.
3. Decolmatarea si repararea caminului daca este nevoie.
4. Masurarea diferentei de nivel intre partea superioara a caminului si nivelul proiectat al imbracamintii.
5. Demolarea marginii superioare a caminului (pentru diferente de nivel 4-10cm).
6. Curatarea marginii superioare a caminului si completarea cu mortar de egalizare M100.
7. Montare piesa prefabricata din beton armat.
8. Montarea ramei si a capacului la cota proiect a asfaltului.
9. Curatarea si amorsarea tuturor suprafetelor in contact cu imbracamintea asfaltica.
10. Turnarea, nivelarea si compactarea asfaltului.
11. Ridicarea semnalizarii.

ADUCERE LA COTA PROIECT A AERISIRILOR RETEA GAZE NATURALE

scara 1:20

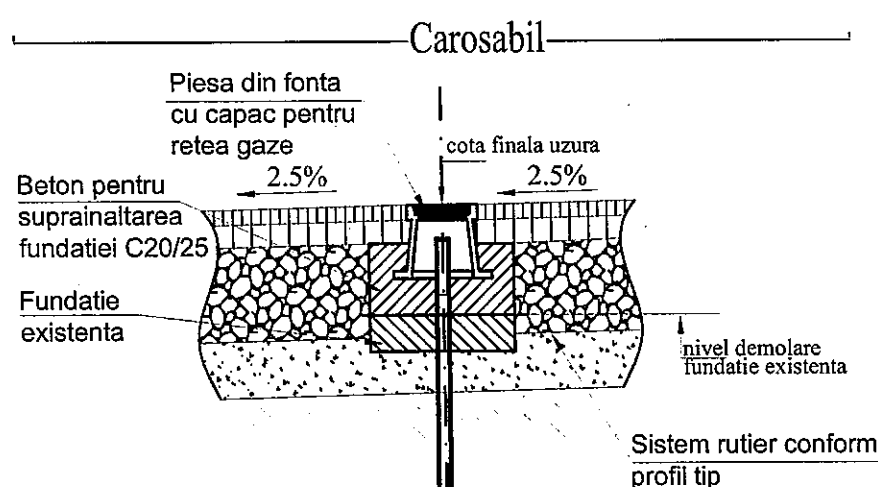

NOTA:

Ramele si capacele fisurate sau degradate ce ar pune in pericol siguranta circulatiei se vor inlocui. Toate operatiile de interventie pentru aducere la cota proiect se vor face in prezenta unui reprezentant al proprietarului instalatiei. Pentru diferente de nivel de max. 4cm intre nivelul proiectat al imbracamintii si cota actuala a capacului, aducerea la cota, se va realiza prin racordare din stratul de uzura.

BETON	C25/30
CLASA DE EXPUNERE	XC4+XF1
TIP CIMENT	I 32.5; II/A-S II/A-L; II/A-V 32.5(R)/42.5
RAPORT APA/CIMENT (max)	0.5

PROIECTANT GENERAL : SC PROSPECT DRILL SRL J40/4403/2008 C.U.I. RO23469376 BUCURESTI email: prospectdrill@yahoo.com			Beneficiar: Sectorul 6 al Municipiului Bucuresti Adresa: Calea Plevnei nr. 147-149, sector 6, Bucuresti	Proiect nr: 54/2018
SPECIFICATIE	NUME	SEMNATURA	SCARA: 1:20	Titlu proiect: SF+PT+CS+DE MODERNIZARE SISTEM RUTIER ALEI FARA DENUMIRE, INTRE BLOCURI IN ZONA 2 STR. GHIRLANDEI - STR. CERNISOARA BD. IULIU MANIU - STR. APUSULUI
SEF PROIECT	Ing. Adrian Avram			
PROIECTANT	Ing. Daniel Mihailescu		DATA: IULIE 2018	Titlu plansa: Aducerea la cota proiect a caminelor
VERIFICAT	Ing. Nicusor Poiana			
				FAZA: S.F.
				PLANSĂ NR. DET-05