




FATADA
SUD-VEST
Scara 1:100

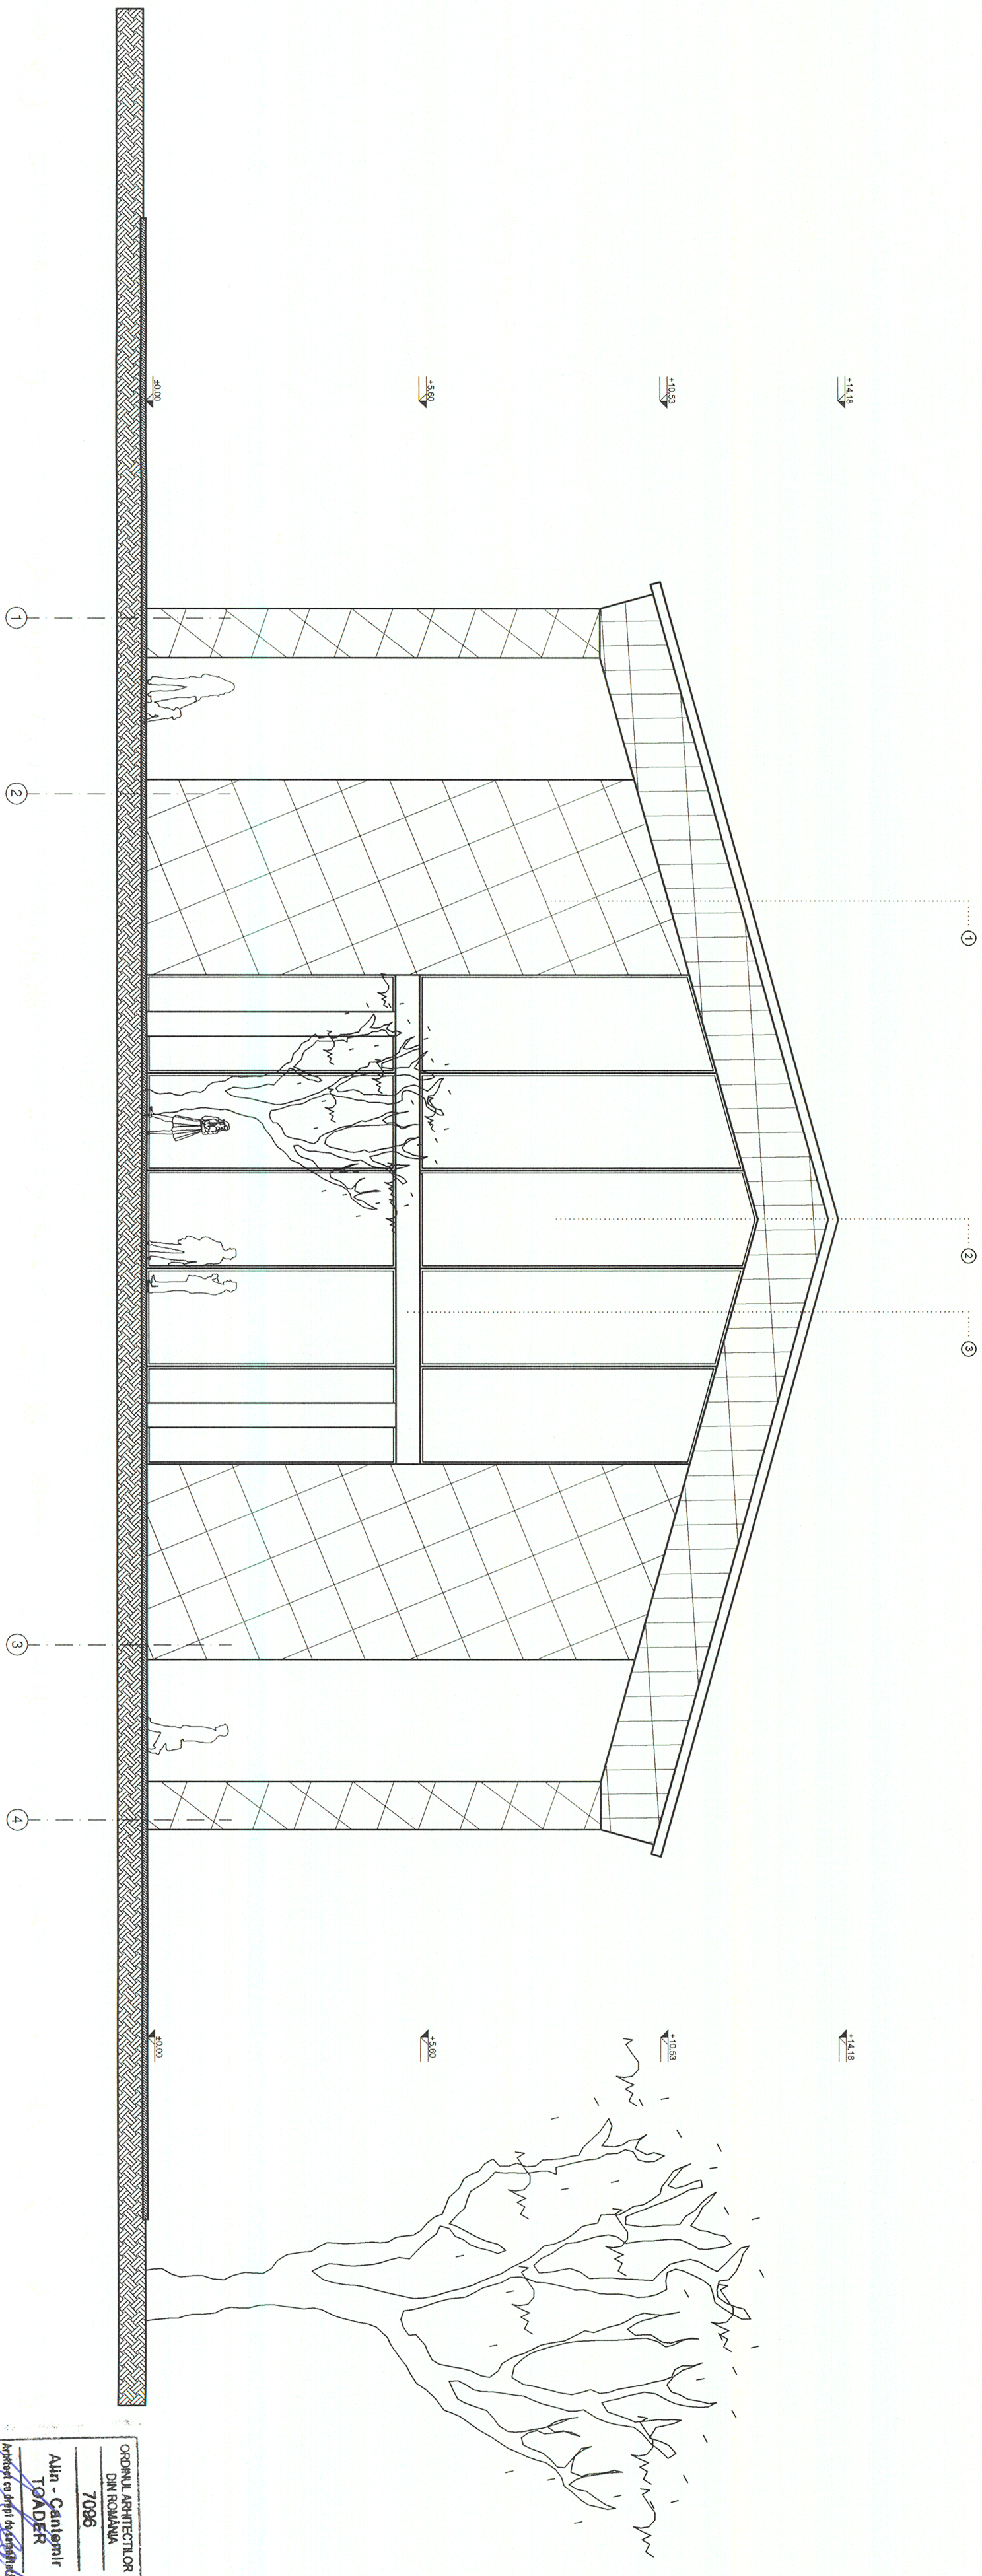

LEGENDA:

1. Placare fatada panel HPL, culoare alba
2. Tamplarie aluminiu
3. Coperțina acces
4. Tabla falțuită culoare gri închis

PROIECTANT GENERAL			BENEFICIAR: PRIMARIA SECTOR 6 BUCURESTI			
S.C. HORIZON ARCHITECTURE S.R.L. J40/15915/2016; CUI 38605400 Societate cu capital / Punct de lucru: sps. Chitani, nr. 155A, sector 4, Bucuresti			DOCUMENTATIE TEHNICO ECONOMICA PENTRU DEMOLAREA SI CONSTRUIREA OBIECTIVULUI DE INVESTITII CINEMA GIULESTI Calea Giulesti, nr. 56A, sector 6, Bucuresti			
ARHITECTURA			Proiect nr.: C75/2017			
Faza: S.F.			ARHITECTURA			
FATADA SUD-VEST			A05			
CAUTATEA	NUME	SEMANATURA	Scara:	Data:	Rev:	Planşa
Set proiect	Ing. Laurentiu IONESCU		1:100	2017	0	1/1
Proiectat	arh. Alin-Cantemir TOADER					
Desenat	arh. Alin-Cantemir TOADER	