

PROFIL LONGITUDINAL

Sc. 1:100 / 1:1000

AXA 27



COTE PROIECT	80.19	80.26	80.45	81.00
DECLIVITATI		0.34%	L=10.75 r=200 m=5.4 f=0.0	3.71%
COTE TEREN	80.19	80.26	80.41	81.00
DIFERENTA IN AX	0.00	0.00	0.03	0.00
DISTANTE		20	20	10.25
KM	0+000	0+020	0+040	
ALINIAMENTE SI CURBE	50.25			


Axa 27

PROIECTANT GENERAL : SC PROSPECT DRILL SRL J40/4403/2008 C.U.I. RO23469376 BUCURESTI email: prospectdrill@yahoo.com			Beneficiar: Sectorul 6 al Municipiului Bucuresti Adresa: Calea Plevnei nr. 147-149, sector 6, Bucuresti	Proiect nr: 52/2017
SPECIFICATIE	NUME	SEMNATURA	SCARA: 1:100 1:1000	FAZA: S.F.
SEF PROIECT	Ing. Nicusor Poiana			
PROIECTANT	Ing. Daniel Mihailescu		DATA: AUGUST	PLANSĂ NR.
PROIECTANT	Ing. Adrian Avram		2017	PL 27
			Titlu planșă: PROFIL LONGITUDINAL AXA 27	

PROFIL LONGITUDINAL

Sc. 1:100 / 1:1000

AXA 28

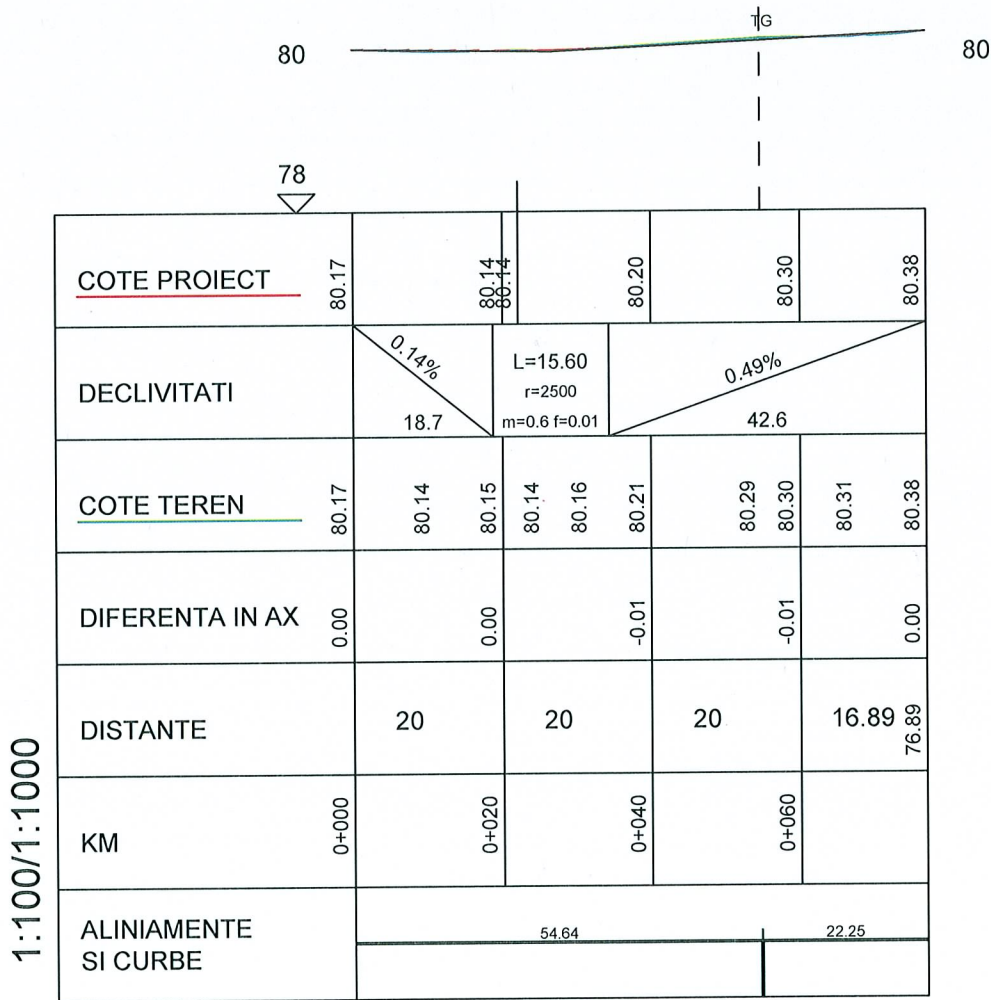


Axa 28

PROIECTANT GENERAL : SC PROSPECT DRILL SRL J40/4403/2008 C.U.I. RO23469376 BUCURESTI email: prospectdrill@yahoo.com			Beneficiar: Sectorul 6 al Municipiului Bucuresti Adresa: Calea Plevnei nr. 147-149, sector 6, Bucuresti		Proiect nr: 52/2017
SPECIFICATIE	NUME	SEMNATURA	SCARA: 1:100 1:1000	Titlu proiect: SF+PT+CS+DE MODERNIZARE SISTEM RUTIER ALEI FARA DENUMIRE, INTRE BLOCURI IN ZONA STR. MEHADIA, BD. CONSTRUCTORILOR SI STR. CALEA CRANGASI	FAZA: S.F.
SEF PROIECT	Ing. Nicusor Poiana				
PROIECTANT	Ing. Daniel Mihailescu		DATA: AUGUST 2017	Titlu plansa: PROFIL LONGITUDINAL AXA 28	PLANS NR. PL 28
PROIECTANT	Ing. Adrian Avram				

PROFIL LONGITUDINAL

Sc. 1:100 / 1:1000

AXA 29

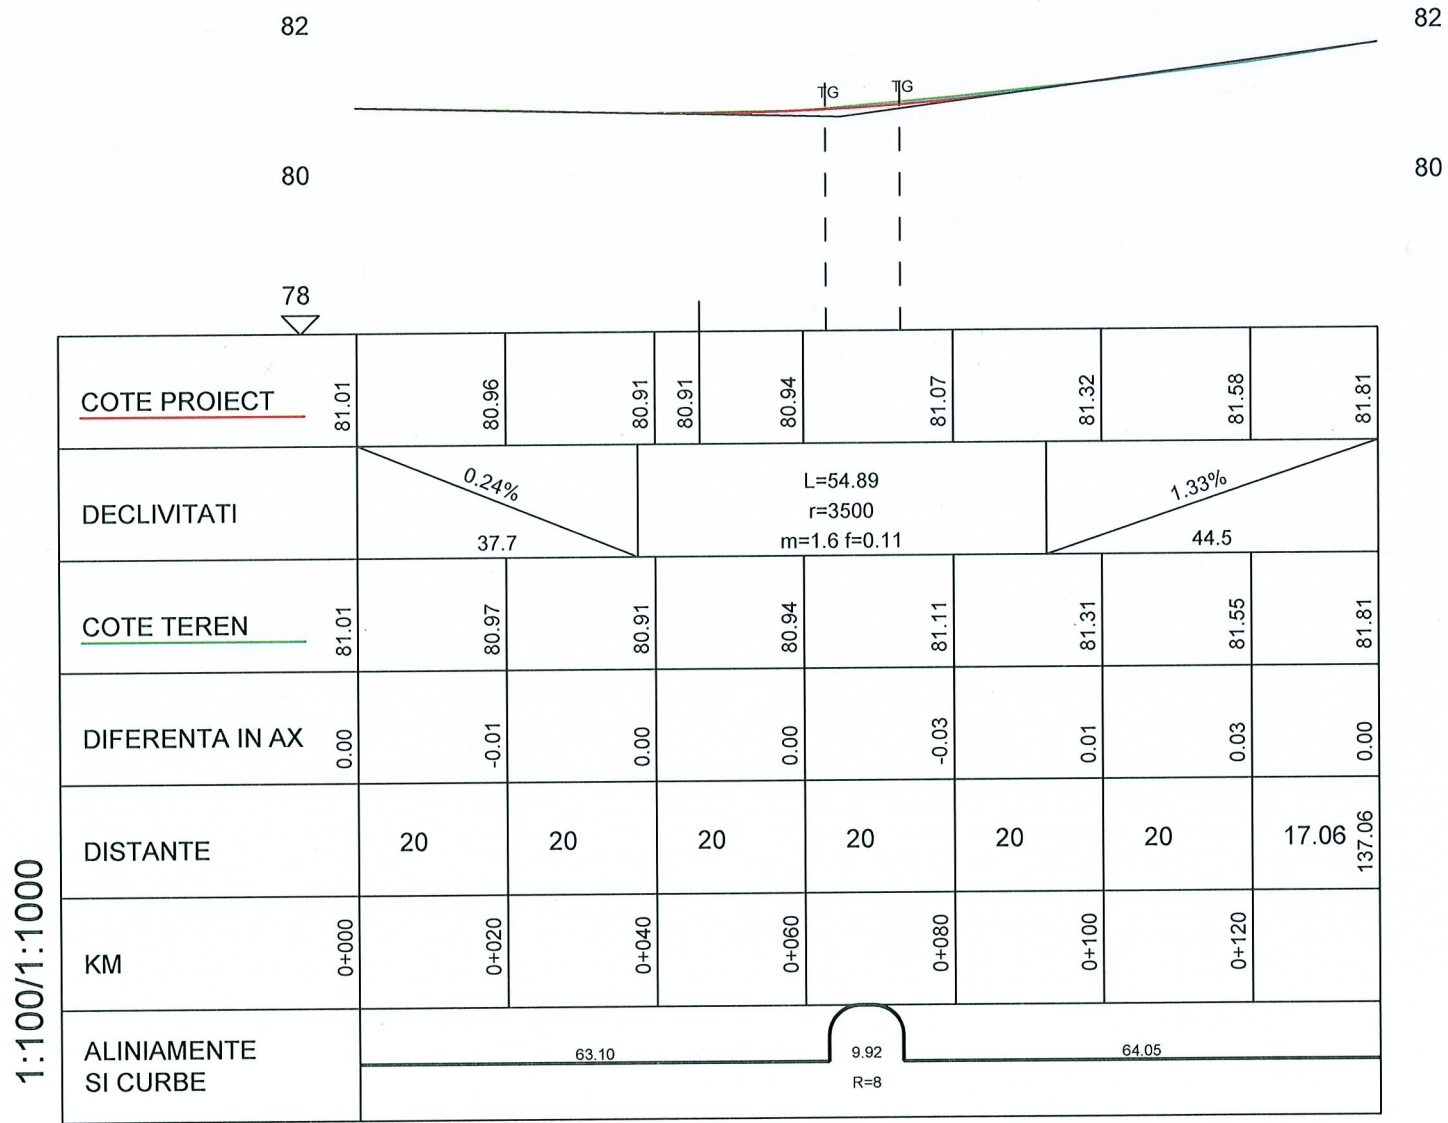


Axa 29

PROIECTANT GENERAL : SC PROSPECT DRILL SRL J40/4403/2008 C.U.I. RO23469376 BUCURESTI email: prospectdrill@yahoo.com			Beneficiar: Sectorul 6 al Municipiului Bucuresti Adresa: Calea Plevnei nr. 147-149, sector 6, Bucuresti		Proiect nr: 52/2017
SPECIFICATIE	NUME	SEMNATURA	SCARA: 1:100 1:1000	Titlu proiect: SF+PT+CS+DE MODERNIZARE SISTEM RUTIER ALEI FARA DENUMIRE, INTRE BLOCURI IN ZONA STR. MEHADIA, BD. CONSTRUCTORILOR SI STR. CALEA CRANGASI	FAZA: S.F.
SEF PROIECT	Ing. Nicusor Poiana				
PROIECTANT	Ing. Daniel Mihailescu		DATA: AUGUST 2017		
PROIECTANT	Ing. Adrian Avram			Titlu plansa: PROFIL LONGITUDINAL AXA 29	PLANSĂ NR. PL 29

PROFIL LONGITUDINAL

Sc. 1:100 / 1:1000

AXA 30

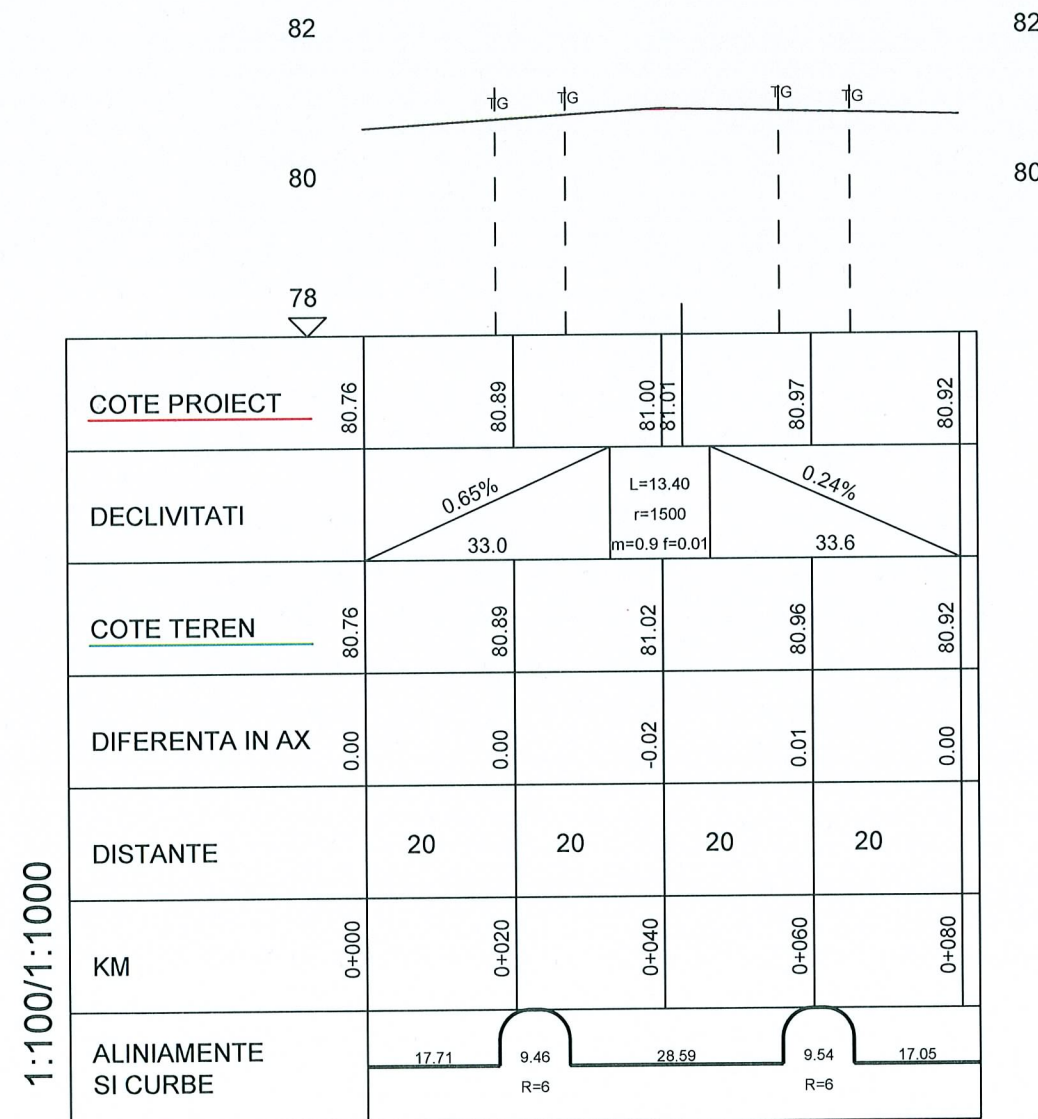


Axa 30

PROIECTANT GENERAL : SC PROSPECT DRILL SRL J40/4403/2008 C.U.I. RO23469376 BUCURESTI email: prospectdrill@yahoo.com			Beneficiar: Sectorul 6 al Municipiului Bucuresti Adresa: Calea Plevnei nr. 147-149, sector 6, Bucuresti		Proiect nr: 52/2017
SPECIFICATIE	NUME	SEMNATURA	SCARA: 1:100 1:1000	Titlu proiect: SF+PT+CS+DE MODERNIZARE SISTEM RUTIER ALEI FARA DENUMIRE, INTRE BLOCURI IN ZONA STR. MEHADIA, BD. CONSTRUCTORILOR SI STR. CALEA CRANGASI	FAZA: S.F.
SEF PROIECT	Ing. Nicusor Poiana				
PROIECTANT	Ing. Daniel Mihailescu		DATA: AUGUST 2017	Titlu plansa:	PLANS NR.
PROIECTANT	Ing. Adrian Avram			PROFIL LONGITUDINAL AXA 30	PL 30

PROFIL LONGITUDINAL

Sc. 1:100 / 1:1000
AXA 31

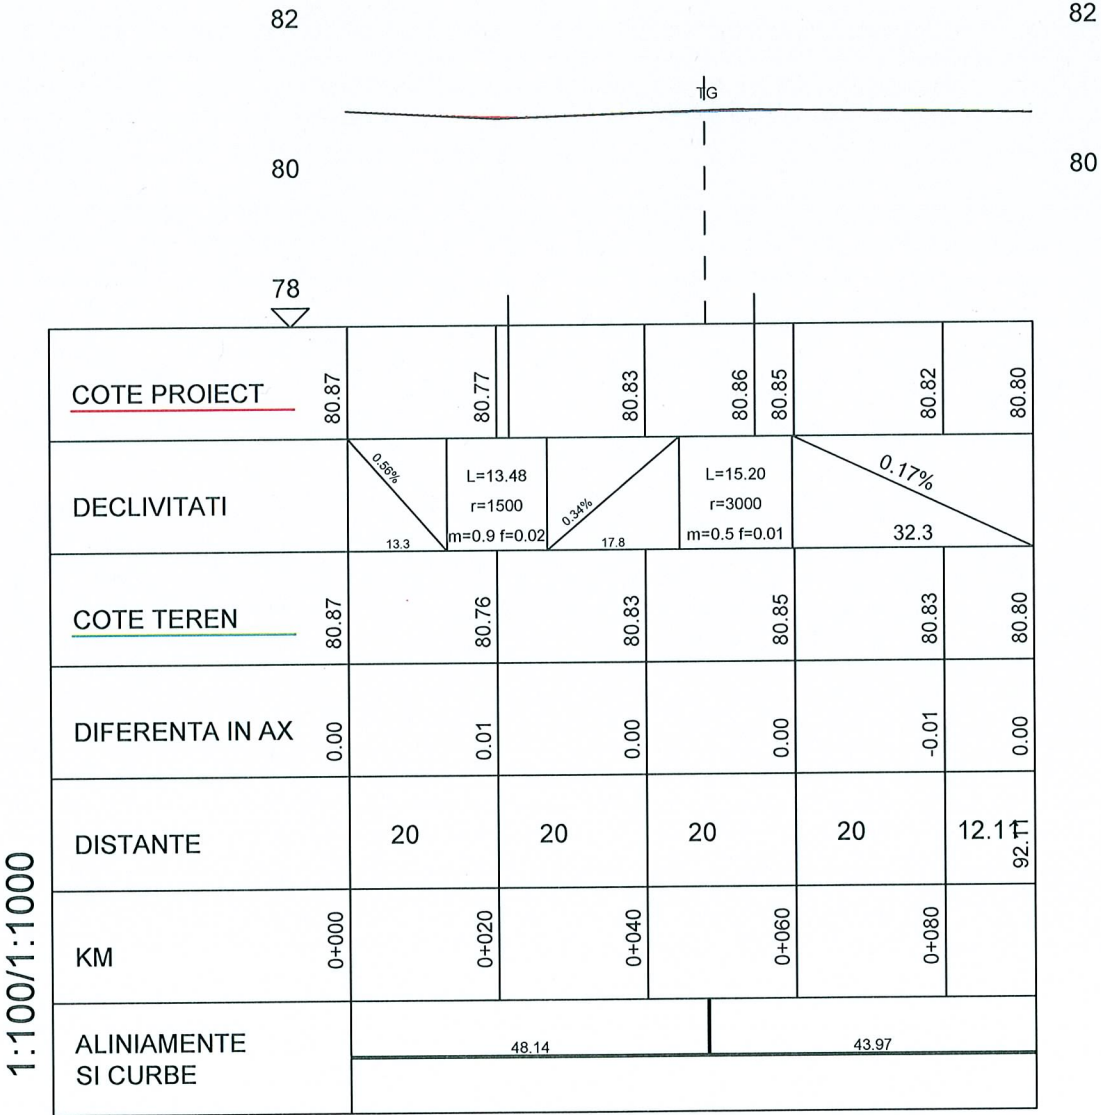


Axa 31

PROIECTANT GENERAL : SC PROSPECT DRILL SRL J40/4403/2008 C.U.I. RO23469376 BUCURESTI email: prospectdrill@yahoo.com			Beneficiar: Sectorul 6 al Municipiului Bucuresti Adresa: Calea Plevnei nr. 147-149, sector 6, Bucuresti		Proiect nr: 52/2017
SPECIFICATIE	NUME	SEMNATURA	SCARA: 1:100 1:1000	Titlu proiect: SF+PT+CS+DE MODERNIZARE SISTEM RUTIER ALEI FARA DENUMIRE, INTRE BLOCURI IN ZONA STR. MEHADIA, BD. CONSTRUCTORILOR SI STR. CALEA CRANGASI	FAZA: S.F.
SEF PROIECT	Ing. Nicusor Poiana				
PROIECTANT	Ing. Daniel Mihailescu		DATA: AUGUST 2017	Titlu plansa: PROFIL LONGITUDINAL AXA 31	PLANSĂ NR. PL 31
PROIECTANT	Ing. Adrian Avram				

PROFIL LONGITUDINAL

Sc. 1:100 / 1:1000

AXA 32

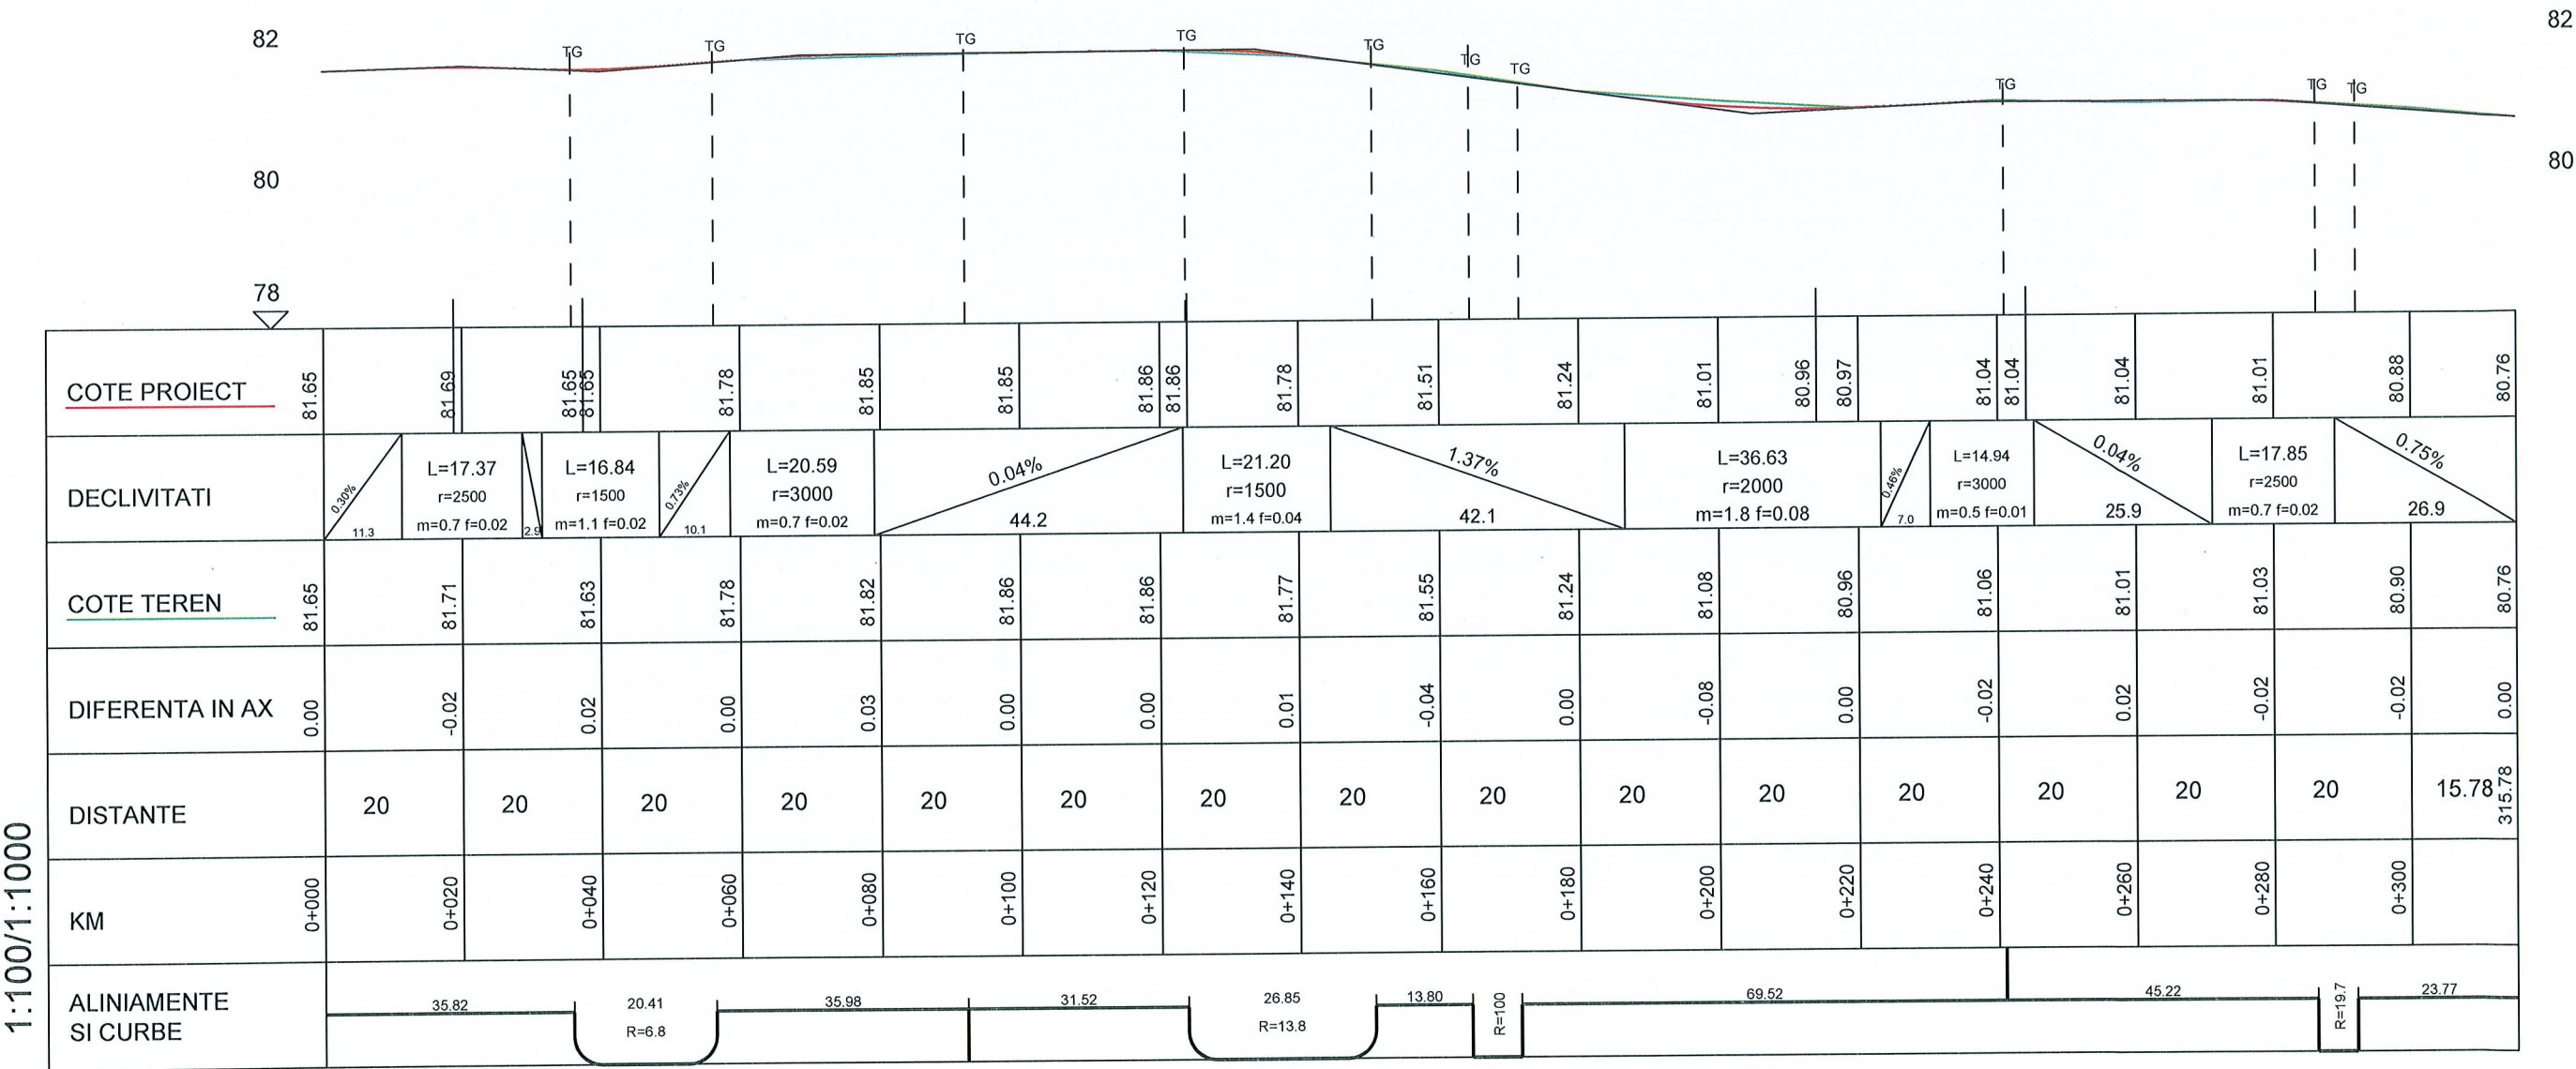

Axa 32

PROIECTANT GENERAL : SC PROSPECT DRILL SRL J40/4403/2008 C.U.I. RO23469376 BUCURESTI email: prospectdrill@yahoo.com			Beneficiar: Sectorul 6 al Municipiului Bucuresti Adresa: Calea Plevnei nr. 147-149, sector 6, Bucuresti		Proiect nr: 52/2017
SPECIFICATIE	NUME	SEMNATURA	SCARA: 1:100 1:1000	Titlu proiect: SF+PT+CS+DE MODERNIZARE SISTEM RUTIER ALEI FARA DENUMIRE, INTRE BLOCURI IN ZONA STR. MEHADIA, BD. CONSTRUCTORILOR SI STR. CALEA CRANGASI	FAZA: S.F.
SEF PROIECT	Ing. Nicusor Poiana			Titlu plansa: PROFIL LONGITUDINAL AXA 32	PLANSĂ NR. PL 32
PROIECTANT	Ing. Daniel Mihailescu		DATA: AUGUST 2017		
PROIECTANT	Ing. Adrian Avram				

PROFIL LONGITUDINAL

Sc. 1:100 / 1:1000

AXA 33

82 82

80

1:100/1:1000

COTE PROIECT	81.87	81.90	81.91
DECLIVITATI	0.15% 26.1		
COTE TEREN	81.87	81.91	81.91
DIFERENTA IN AX	0.00	-0.01	0.00
DISTANTE	20	26.07	
KM	0+000	0+020	
ALINIAMENTE SI CURBE	26.07		

Axa 33

PROIECTANT GENERAL : SC PROSPECT DRILL SRL J40/4403/2008 C.U.I. RO23469376 BUCURESTI email: prospectdrill@yahoo.com			Beneficiar: Sectorul 6 al Municipiului Bucuresti Adresa: Calea Plevnei nr. 147-149, sector 6, Bucuresti		Proiect nr: 52/2017
SPECIFICATIE	NUME	SEMNATURA	SCARA: 1:100 1:1000	Titlu proiect: SF+PT+CS+DE MODERNIZARE SISTEM RUTIER ALEI FARA DENUMIRE, INTRE BLOCURI IN ZONA STR. MEHADIA, BD. CONSTRUCTORILOR SI STR. CALEA CRANGASI	FAZA: S.F.
SEF PROIECT	Ing. Nicusor Poiana				
PROIECTANT	Ing. Daniel Mihailescu		DATA: AUGUST 2017		
PROIECTANT	Ing. Adrian Avram			Titlu plansa: PROFIL LONGITUDINAL AXA 33	PLANS NR. PL 33

PROFIL LONGITUDINAL

Sc. 1:100 / 1:1000

AXA 34

81 81

79

1:100/1:1000

COTE PROIECT	80.98	81.27
DECLIVITATI	1.46%	20.0
COTE TEREN	80.98	81.27
DIFERENTA IN AX	0.00	0.00
DISTANTE	20	
KM	0+000	0+020
ALINIAMENTE SI CURBE	22.79	

Axa 34

PROIECTANT GENERAL : SC PROSPECT DRILL SRL J40/4403/2008 C.U.I. RO23469376 BUCURESTI email: prospectdrill@yahoo.com			Beneficiar: Sectorul 6 al Municipiului Bucuresti Adresa: Calea Plevnei nr. 147-149, sector 6, Bucuresti		Proiect nr: 52/2017
SPECIFICATIE	NUME	SEMNATURA	SCARA: 1:100 1:1000	Titlu proiect: SF+PT+CS+DE MODERNIZARE SISTEM RUTIER ALEI FARA DENUMIRE, INTRE BLOCURI IN ZONA STR. MEHADIA, BD. CONSTRUCTORILOR SI STR. CALEA CRANGASI	FAZA: S.F.
SEF PROIECT	Ing. Nicusor Poiana				
PROIECTANT	Ing. Daniel Mihailescu		DATA: AUGUST 2017	Titlu plansa: PROFIL LONGITUDINAL AXA 34	PLANS NR. PL 34
PROIECTANT	Ing. Adrian Avram				

PROFIL LONGITUDINAL

Sc. 1:100 / 1:1000

AXA 35

81 81

79

COTE PROIECT	80.76	80.97	81.05
DECLIVITATI	1.06% 27.5		
COTE TEREN	80.76	80.97	81.05
DIFERENTA IN AX	0.00	0.01	0.00
DISTANTE	20	27.49	
KM	0+000	0+020	
ALINIAMENTE SI CURBE	27.49		

1:100/1:1000


Axa 35

PROIECTANT GENERAL : SC PROSPECT DRILL SRL J40/4403/2008 C.U.I. RO23469376 BUCURESTI email: prospectdrill@yahoo.com			Beneficiar: Sectorul 6 al Municipiului Bucuresti Adresa: Calea Plevnei nr. 147-149, sector 6, Bucuresti		Proiect nr: 52/2017
SPECIFICATIE	NUME	SEMNATURA	SCARA: 1:100 1:1000	Titlu proiect: SF+PT+CS+DE MODERNIZARE SISTEM RUTIER ALEI FARA DENUMIRE, INTRE BLOCURI IN ZONA STR. MEHADIA, BD. CONSTRUCTORILOR SI STR. CALEA CRANGASI	FAZA: S.F.
SEF PROIECT	Ing. Nicusor Poiana				
PROIECTANT	Ing. Daniel Mihailescu		DATA: AUGUST 2017	Titlu plansa: PROFIL LONGITUDINAL AXA 35	PLANSĂ NR. PL 35
PROIECTANT	Ing. Adrian Avram				

PROFIL LONGITUDINAL

Sc. 1:100 / 1:1000

AXA 36

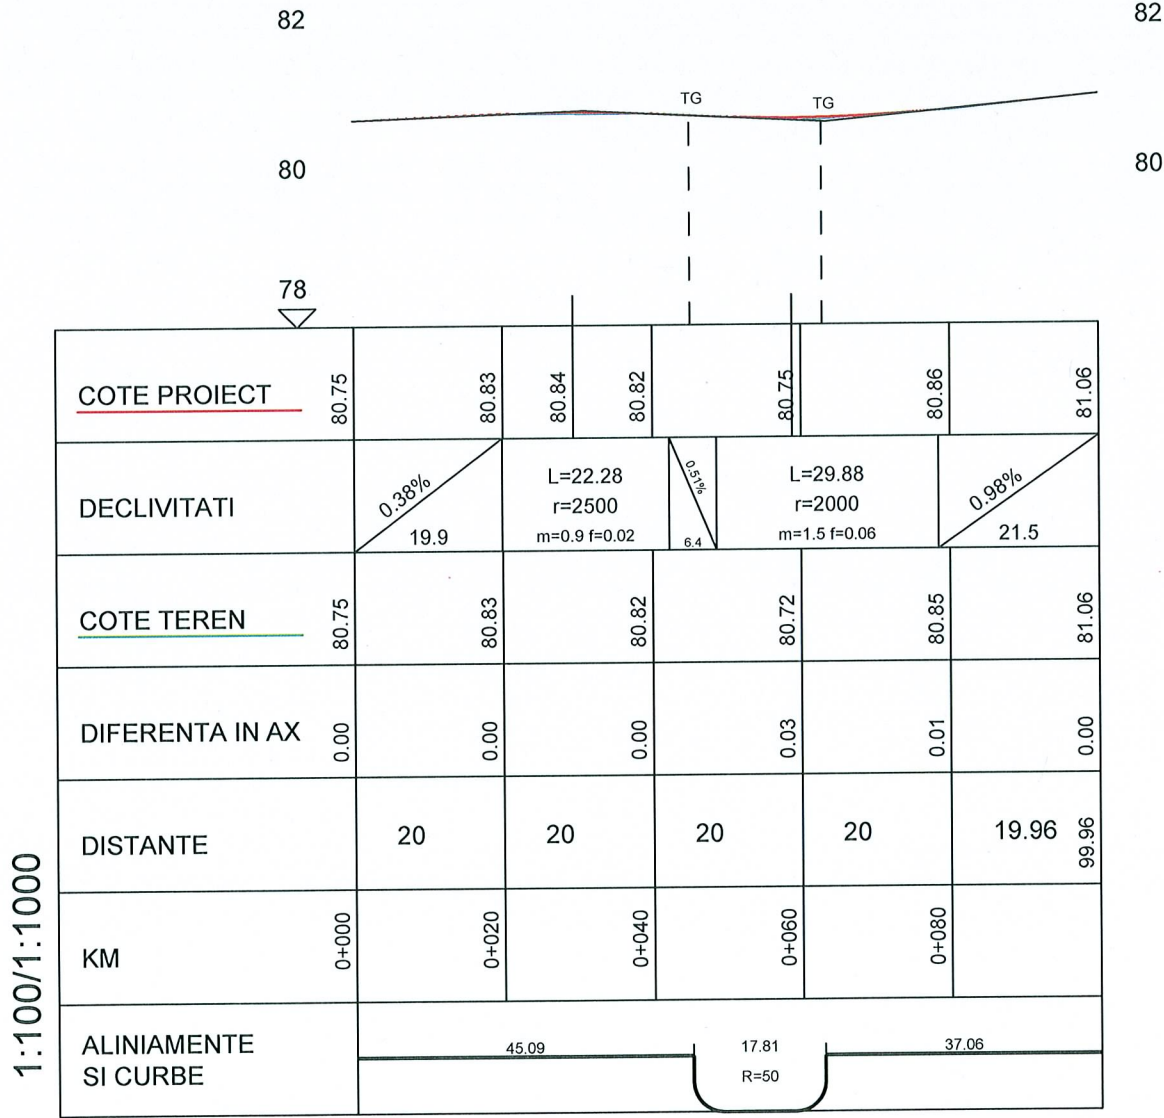


Axa 36

PROIECTANT GENERAL : SC PROSPECT DRILL SRL J40/4403/2008 C.U.I. RO23469376 BUCURESTI email: prospectdrill@yahoo.com			Beneficiar: Sectorul 6 al Municipiului Bucuresti Adresa: Calea Plevnei nr. 147-149, sector 6, Bucuresti		Proiect nr: 52/2017
SPECIFICATIE	NUME	SEMNATURA	SCARA: 1:100 1:1000	Titlu proiect: SF+PT+CS+DE MODERNIZARE SISTEM RUTIER ALEI FARA DENUMIRE, INTRE BLOCURI IN ZONA STR. MEHADIA, BD. CONSTRUCTORILOR SI STR. CALEA CRANGASI	FAZA: S.F.
SEF PROIECT	Ing. Nicusor Poiana				
PROIECTANT	Ing. Daniel Mihailescu		DATA: AUGUST 2017	Titlu plansa: PROFIL LONGITUDINAL AXA 36	PLANSĂ NR. PL 36
PROIECTANT	Ing. Adrian Avram				

PROFIL LONGITUDINAL

Sc. 1:100 / 1:1000

AXA 37

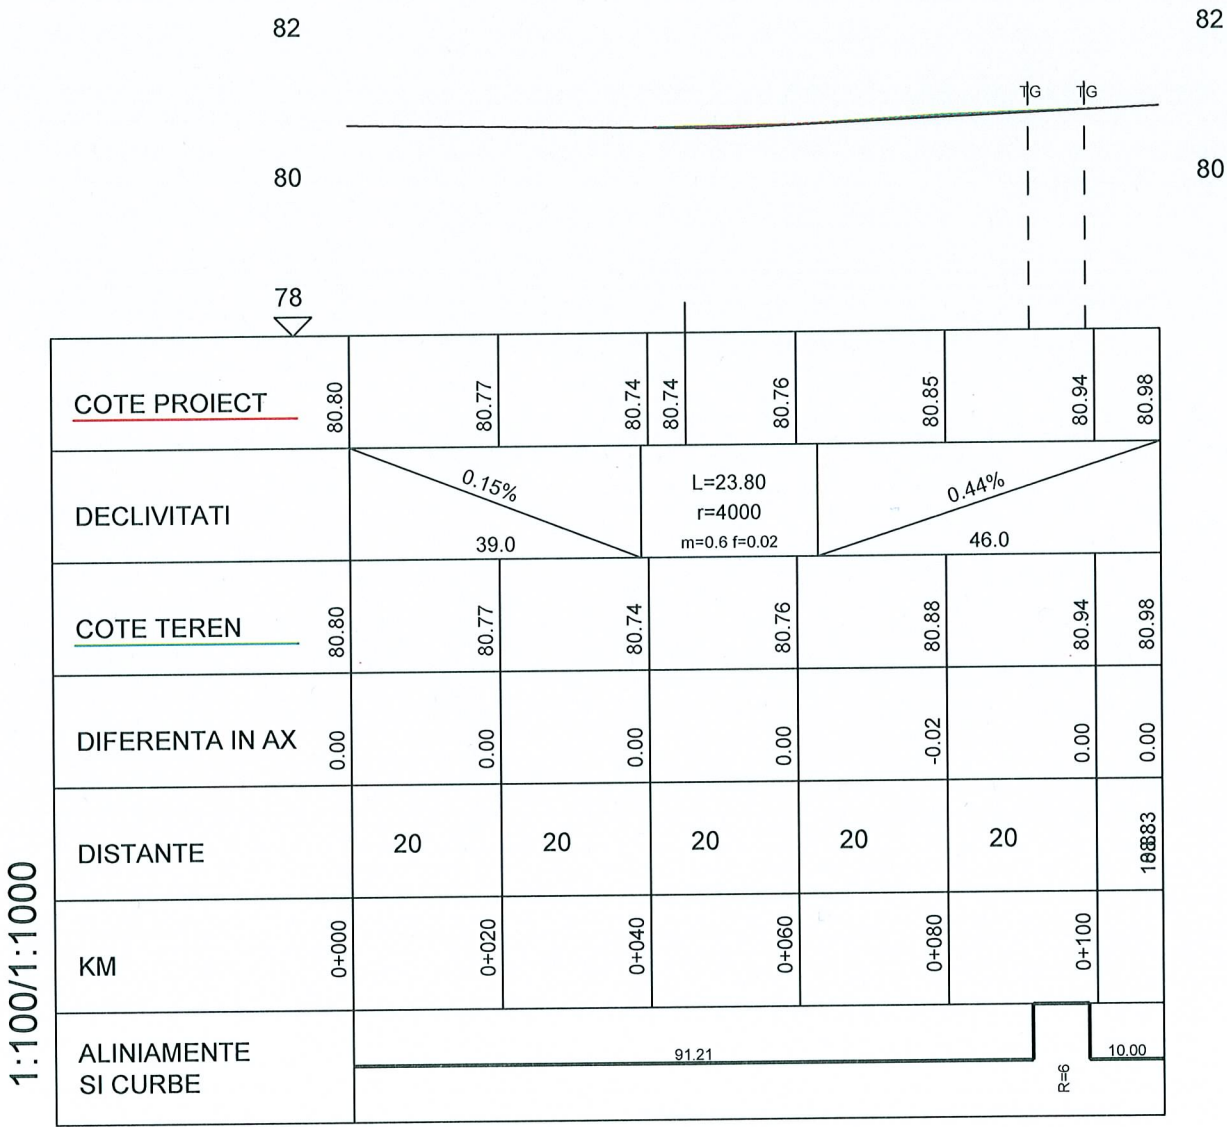


Axa 37

PROIECTANT GENERAL : SC PROSPECT DRILL SRL J40/4403/2008 C.U.I. RO23469376 BUCURESTI email: prospectdrill@yahoo.com			Beneficiar: Sectorul 6 al Municipiului Bucuresti Adresa: Calea Plevnei nr. 147-149, sector 6, Bucuresti		Proiect nr: 52/2017
SPECIFICATIE	NUME	SEMNATURA	SCARA: 1:100 1:1000	Titlu proiect: SF+PT+CS+DE MODERNIZARE SISTEM RUTIER ALEI FARA DENUMIRE, INTRE BLOCURI IN ZONA STR. MEHADIA, BD. CONSTRUCTORILOR SI STR. CALEA CRANGASI	FAZA: S.F.
SEF PROIECT	Ing. Nicusor Poiana				
PROIECTANT	Ing. Daniel Mihailescu		DATA: AUGUST 2017	Titlu plansa: PROFIL LONGITUDINAL AXA 37	PLANSĂ NR. PL 37
PROIECTANT	Ing. Adrian Avram				

PROFIL LONGITUDINAL

Sc. 1:100 / 1:1000

AXA 38

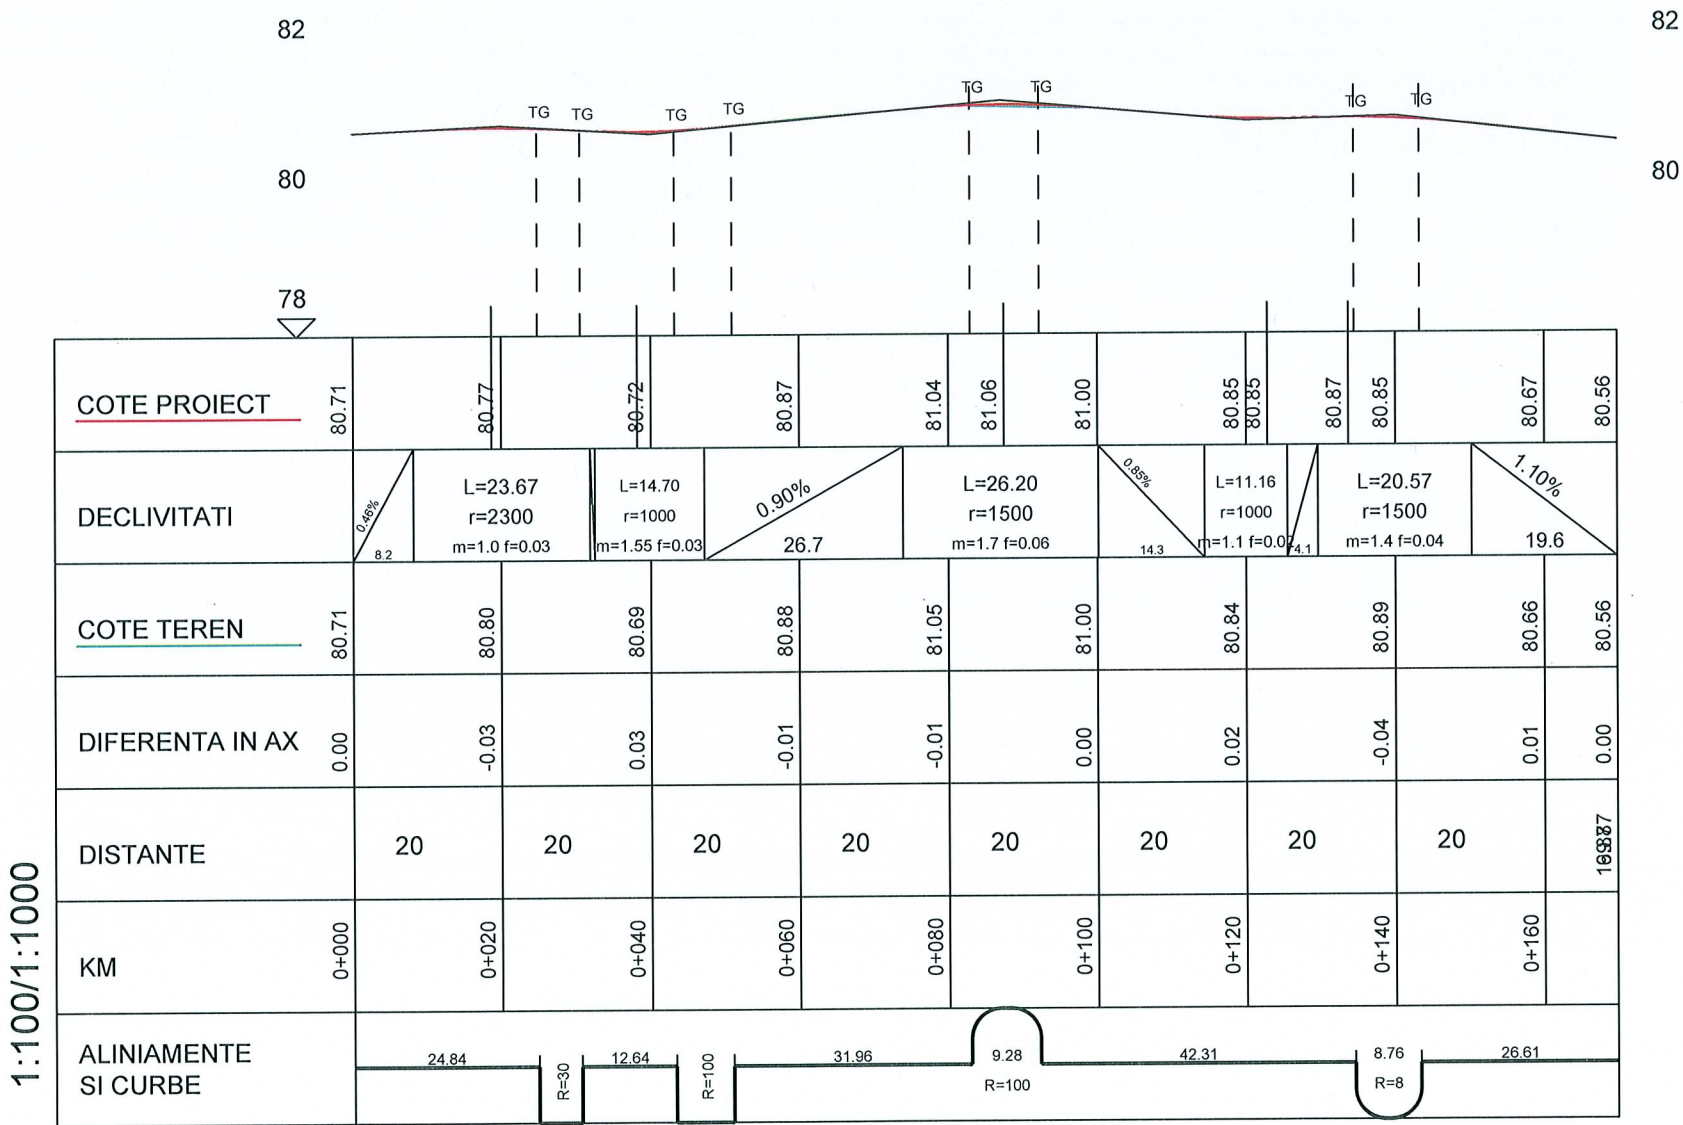

1:100/1:1000

Axa 38

PROIECTANT GENERAL : SC PROSPECT DRILL SRL J40/4403/2008 C.U.I. RO23469376 BUCURESTI email: prospectdrill@yahoo.com			Beneficiar: Sectorul 6 al Municipiului Bucuresti Adresa: Calea Plevnei nr. 147-149, sector 6, Bucuresti		Proiect nr: 52/2017
SPECIFICATIE	NUME	SEMNATURA	SCARA: 1:100 1:1000	Titlu proiect: SF+PT+CS+DE MODERNIZARE SISTEM RUTIER ALEI FARA DENUMIRE, INTRE BLOCURI IN ZONA STR. MEHADIA, BD. CONSTRUCTORILOR SI STR. CALEA CRANGASI	FAZA: S.F.
SEF PROIECT	Ing. Nicusor Poiana			Titlu plansa:	PLANSĂ NR.
PROIECTANT	Ing. Daniel Mihailescu		DATA: AUGUST 2017	PROFIL LONGITUDINAL AXA 38	PL 38
PROIECTANT	Ing. Adrian Avram				

PROFIL LONGITUDINAL

Sc. 1:100 / 1:1000

AXA 39

82




82

80

<u>COTE PROIECT</u>	81.12	81.27
DECLIVITATI	<div>0.77%</div> <div>20.0</div>	
<u>COTE TEREN</u>	81.12	81.27
DIFERENTA IN AX	0.00	0.00
DISTANTE	20	
KM	0+000	0+020
ALINIAMENTE SI CURBE	23.65	

1:100/1:1000


Axa 39

PROIECTANT GENERAL : SC PROSPECT DRILL SRL J40/4403/2008 C.U.I. RO23469376 BUCURESTI email: prospectdrill@yahoo.com			Beneficiar: Sectorul 6 al Municipiului Bucuresti Adresa: Calea Plevnei nr. 147-149, sector 6, Bucuresti	Proiect nr: 52/2017	
SPECIFICATIE	NUME	SEMNATURA	SCARA: 1:100 1:1000	Titlu proiect: SF+PT+CS+DE MODERNIZARE SISTEM RUTIER ALEI FARA DENUMIRE, INTRE BLOCURI IN ZONA STR. MEHADIA, BD. CONSTRUCTORILOR SI STR. CALEA CRANGASI	FAZA: S.F.
SEF PROIECT	Ing. Nicusor Poiana		DATA: AUGUST 2017	Titlu plansa: PROFIL LONGITUDINAL AXA 39	PLANSĂ NR. PL 39
PROIECTANT	Ing. Daniel Mihailescu				
PROIECTANT	Ing. Adrian Avram				

PROFIL TRANSVERSAL TIP NR. I


Sc. 1:50

Se aplica pe AXA 1 Km 0+000 - Km 0+185

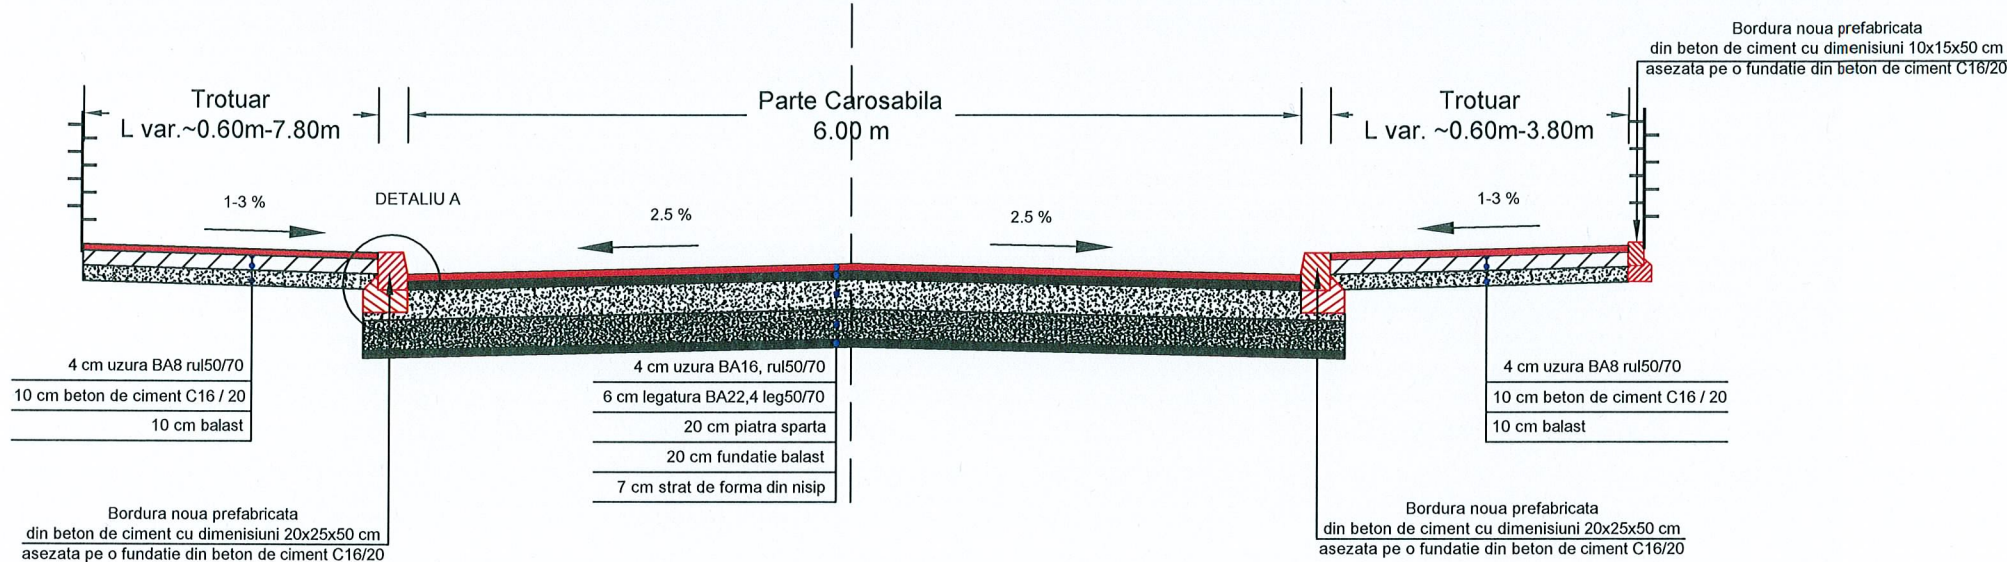


Detaliu A
Sc. 1:20

Detaliu montare bordura prefabricata 20x25x50cm noua in cale curenta

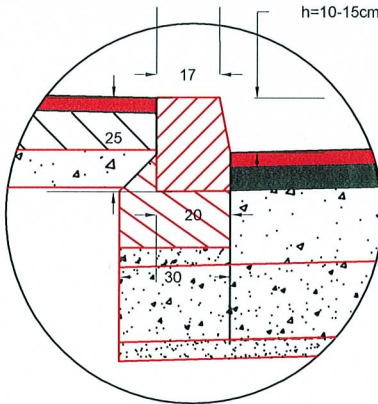


Detaliu A
Sc. 1:20

Detaliu montare bordura prefabricata 20x25x50cm noua in dreptul acceselor

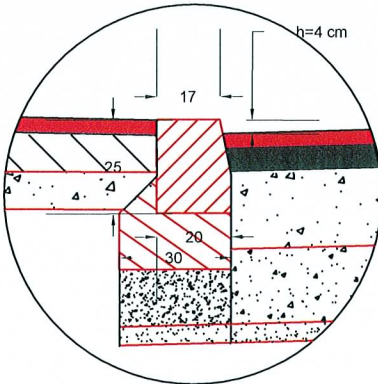

Detaliu A
Sc. 1:20

Detaliu montare bordura prefabricata 20x25x50cm noua in dreptul trecerilor de pietoni

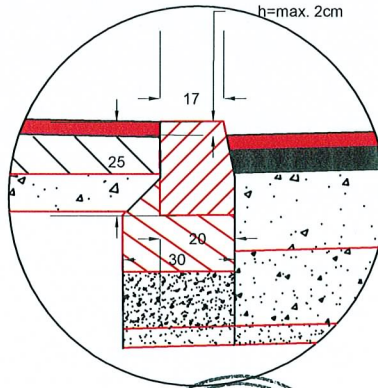


PROIECTANT GENERAL : SC PROSPECT DRILL SRL J40/4403/2008 C.U.I. RO23469376 BUCURESTI email: prospectdrill@yahoo.com			Beneficiar: Sectorul 6 al Municipiului Bucuresti Adresa: Calea Plevnei nr. 147-149, sector 6, Bucuresti		Proiect nr: 52/2017
SPECIFICATIE	NUME	SEMNATURA	SCARA:	Titlu proiect: SF+PT+CS+DE MODERNIZARE SISTEM RUTIER ALEI FARA DENUMIRE, INTRE BLOCURI IN ZONA STR. MEHADIA, BD. CONSTRUCTORILOR SI STR. CALEA CRANGASI	FAZA: S.F.
SEF PROIECT	Ing. Nicusor Poiana				
PROIECTANT	Ing. Daniel Mihailescu		DATA: AUGUST 2017	Titlu plansa:	PLANSĂ NR.
PROIECTANT	Ing. Adrian Avram			PROFIL TRANSVERSAL TIP NR 1 AXA 1	PTT 01

PROFIL TRANSVERSAL TIP NR. II


Sc. 1:50

Se aplica pe AXA 1 Km 0+185 - Km 0+313

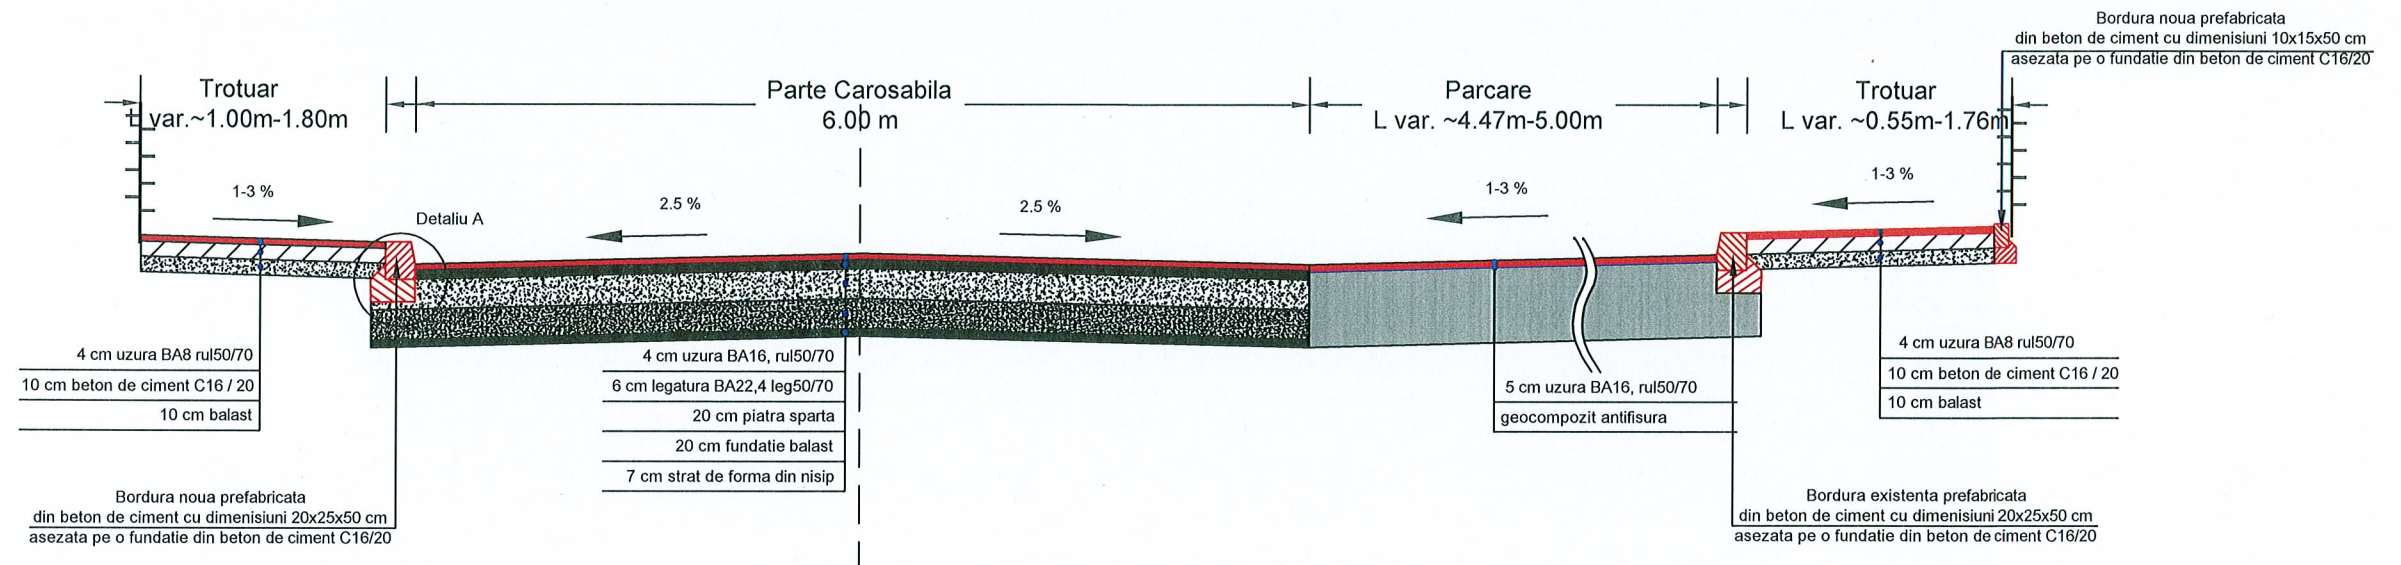


Detaliu A
Sc. 1:20

Detaliu montare bordura prefabricata 20x25x50cm noua in cale curenta

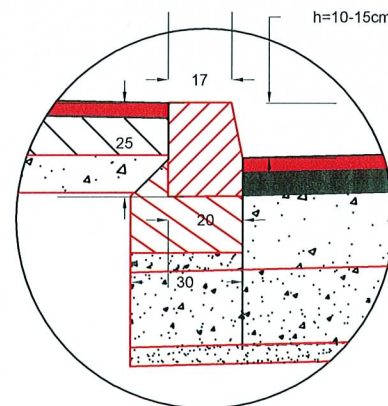


Detaliu A
Sc. 1:20

Detaliu montare bordura prefabricata 20x25x50cm noua in dreptul acceselor

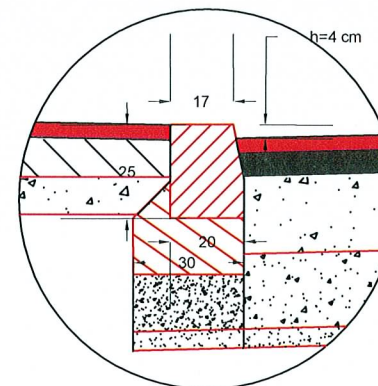

Detaliu A
Sc. 1:20


Detaliu montare bordura prefabricata 20x25x50cm noua in dreptul trecerilor de pietoni

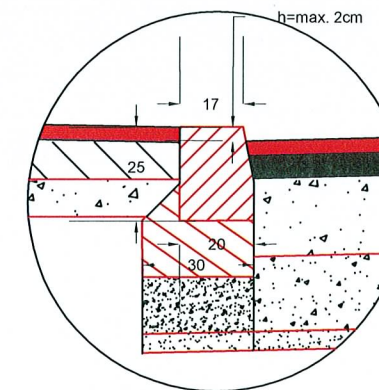

PROIECTANT GENERAL : SC PROSPECT DRILL SRL J40/4403/2008 C.U.I. RO23469376 BUCURESTI email: prospectdrill@yahoo.com			Beneficiar:		Proiect nr:
			Sectorul 6 al Municipiului Bucuresti		52/2017
			Adresa: Calea Plevnei nr. 147-149, sector 6, Bucuresti		
SPECIFICATIE	NUME	SEMNATURA	SCARA:	Titlu proiect:	FAZA:
SEF PROIECT	Ing. Nicusor Poiana			SF+PT+CS+DE MODERNIZARE SISTEM RUTIER ALEI FARA DENUMIRE, INTRE BLOCURI IN ZONA STR. MEHADIA, BD. CONSTRUCTORILOR SI STR. CALEA CRANGASI	S.F.
PROIECTANT	Ing. Daniel Mihailescu		DATA:	Titlu planşa:	PLANSA NR.
PROIECTANT	Ing. Adrian Avram		AUGUST 2017	PROFIL TRANSVERSAL TIP NR 2 AXA 1	PTT 02


PROFIL TRANSVERSAL TIP NR. I

Sc. 1:50
Se aplica pe AXA 2

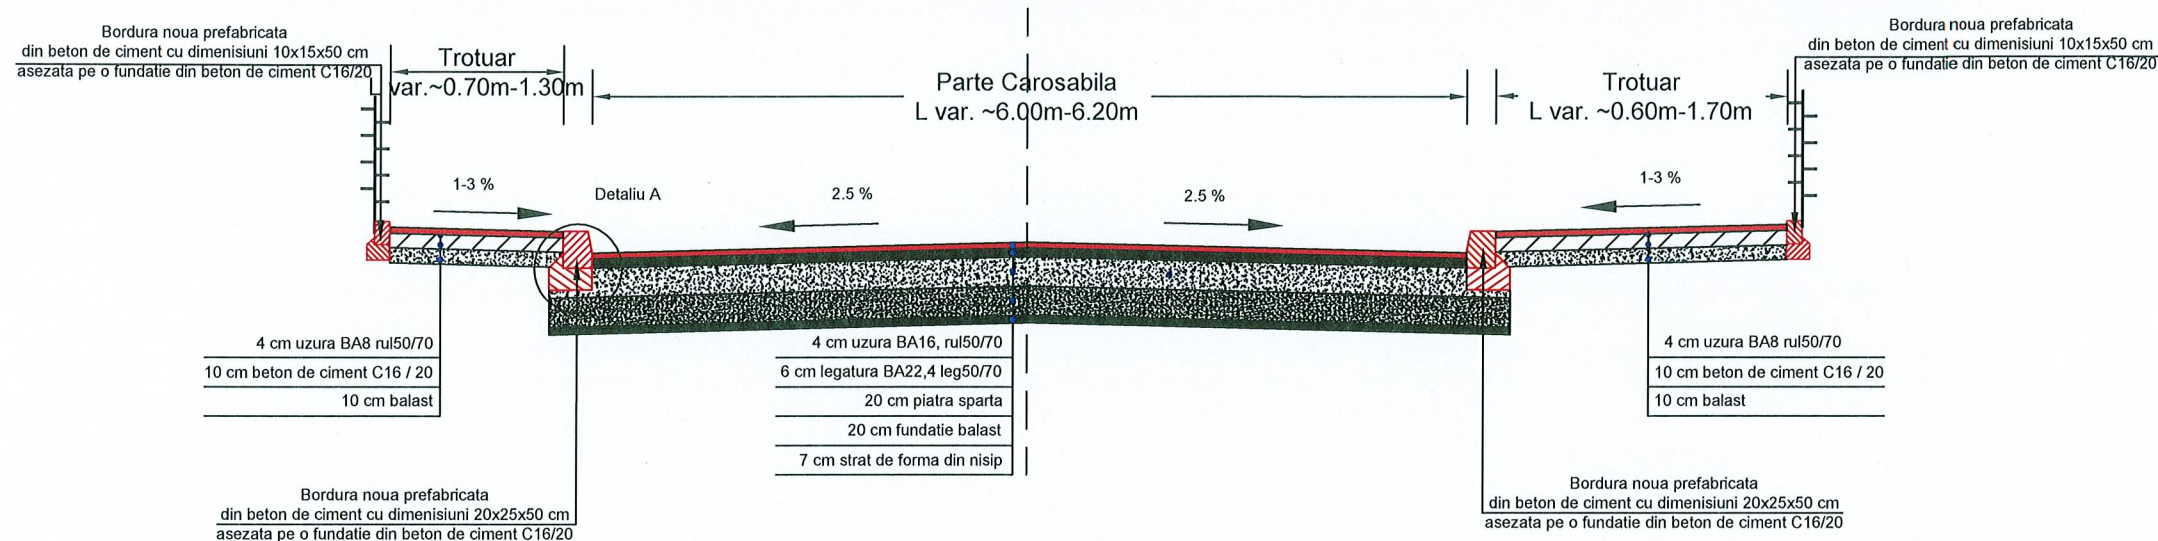


Detaliu A
Sc. 1:20

Detaliu montare bordura prefabricata 20x25x50cm noua in cale curenta

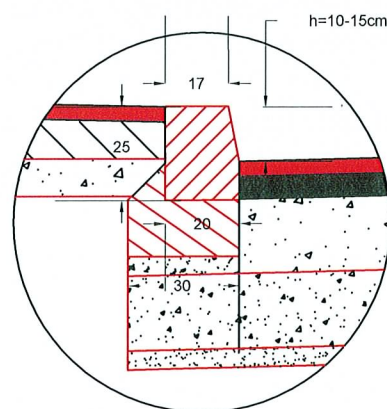


Detaliu A
Sc. 1:20

Detaliu montare bordura prefabricata 20x25x50cm noua in dreptul acceselor

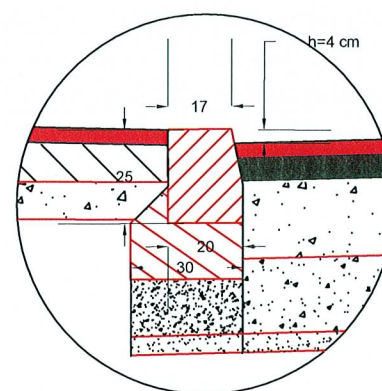

Detaliu A
Sc. 1:20

Detaliu montare bordura prefabricata 20x25x50cm noua in dreptul trecerilor de pietoni

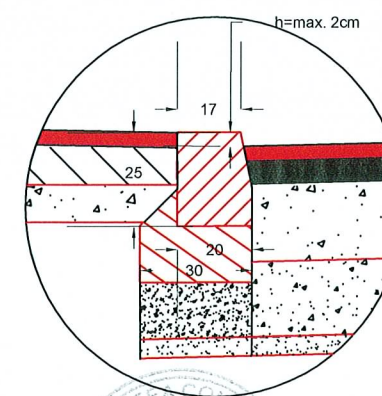


PROIECTANT GENERAL : SC PROSPECT DRILL SRL J40/4403/2008 C.U.I. RO23469376 BUCURESTI email: prospectdrill@yahoo.com			Beneficiar: Sectorul 6 al Municipiului Bucuresti Adresa: Calea Plevnei nr. 147-149, sector 6, Bucuresti	Proiect nr: 52/2017
SPECIFICATIE	NUME	SEMNATURA	SCARA:	Tytu proiect: SF+PT+CS+DE MODERNIZARE SISTEM RUTIER ALEI FARA DENUMIRE, INTRE BLOCURI IN ZONA STR. MEHADIA, BD. CONSTRUCTORILOR SI STR. CALEA CRANGASI
SEF PROIECT	Ing. Nicusor Poiana			
PROIECTANT	Ing. Daniel Mihailescu		DATA: AUGUST 2017	Tytu plansa: PROFIL TRANSVERSAL TIP NR 1 AXA 2
PROIECTANT	Ing. Adrian Avram			
				FAZA: S.F.
				PLANSĂ NR. PTT 03

PROFIL TRANSVERSAL TIP NR. I


Sc. 1:50

Se aplica pe AXA 3 Km 0+000 - Km 0+051

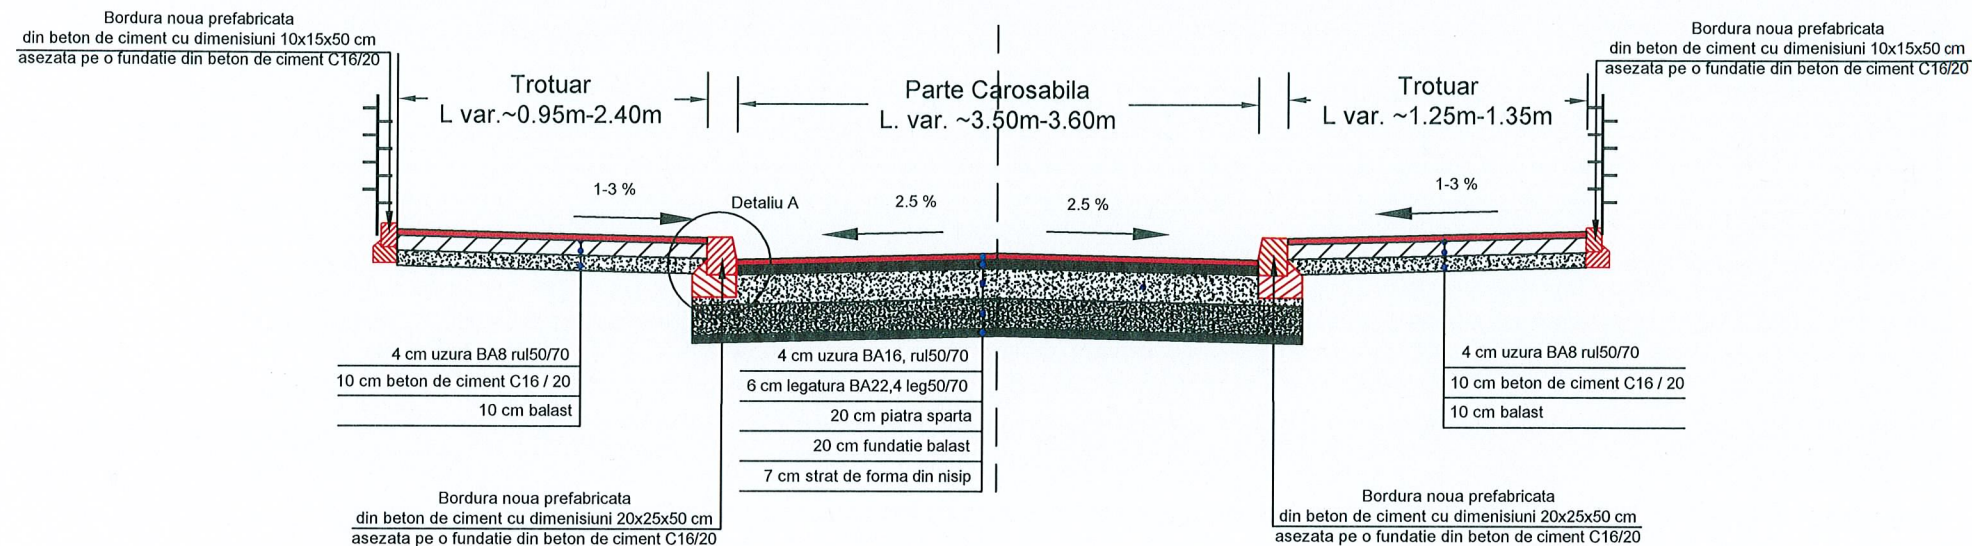


Detaliu A
Sc. 1:20

Detaliu montare bordura prefabricata 20x25x50cm noua in cale curenta

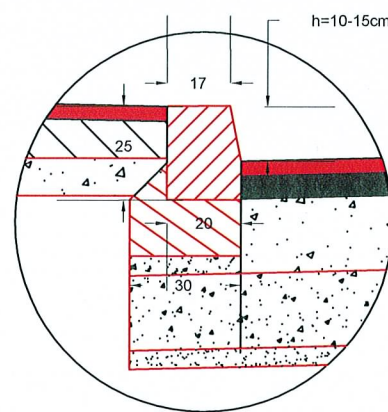


Detaliu A
Sc. 1:20

Detaliu montare bordura prefabricata 20x25x50cm noua in dreptul acceselor

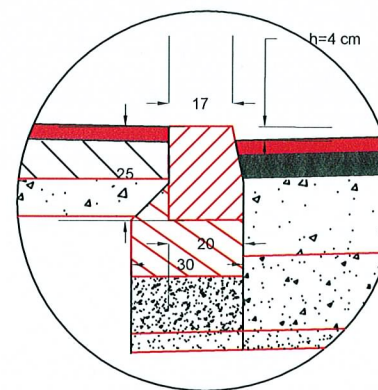

Detaliu A
Sc. 1:20

Detaliu montare bordura prefabricata 20x25x50cm noua in dreptul trecerilor de pietoni

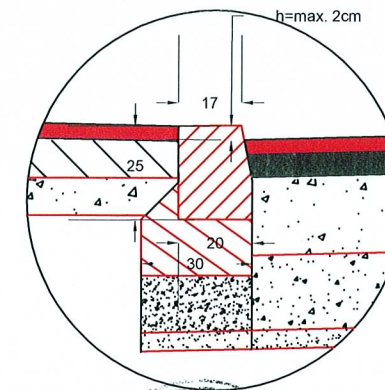


PROIECTANT GENERAL : SC PROSPECT DRILL SRL J40/4403/2008 C.U.I. RO23469376 BUCURESTI email: prospectdrill@yahoo.com			Beneficiar:	Proiect nr:
			Sectorul 6 al Municipiului Bucuresti	52/2017
			Adresa: Calea Plevnei nr. 147-149, sector 6, Bucuresti	
SPECIFICATIE	NUME	SEMNATURA	SCARA:	Titlu proiect:
SEF PROIECT	Ing. Nicusor Poiana			SF+PT+CS+DE MODERNIZARE SISTEM RUTIER ALEI FARA DENUMIRE, INTRE BLOCURI IN ZONA STR. MEHADIA, BD. CONSTRUCTORILOR SI STR. CALEA CRANGASI
PROIECTANT	Ing. Daniel Mihailescu		DATA: AUGUST 2017	Titlu planşa:
PROIECTANT	Ing. Adrian Avram			PROFIL TRANSVERSAL TIP NR 1 AXA 3
				PLANSA NR. PTT 04
				FAZA: S.F.

PROFIL TRANSVERSAL TIP NR. II


Sc. 1:50

Se aplica pe AXA 3 Km 0+051 - Km 0+078.51

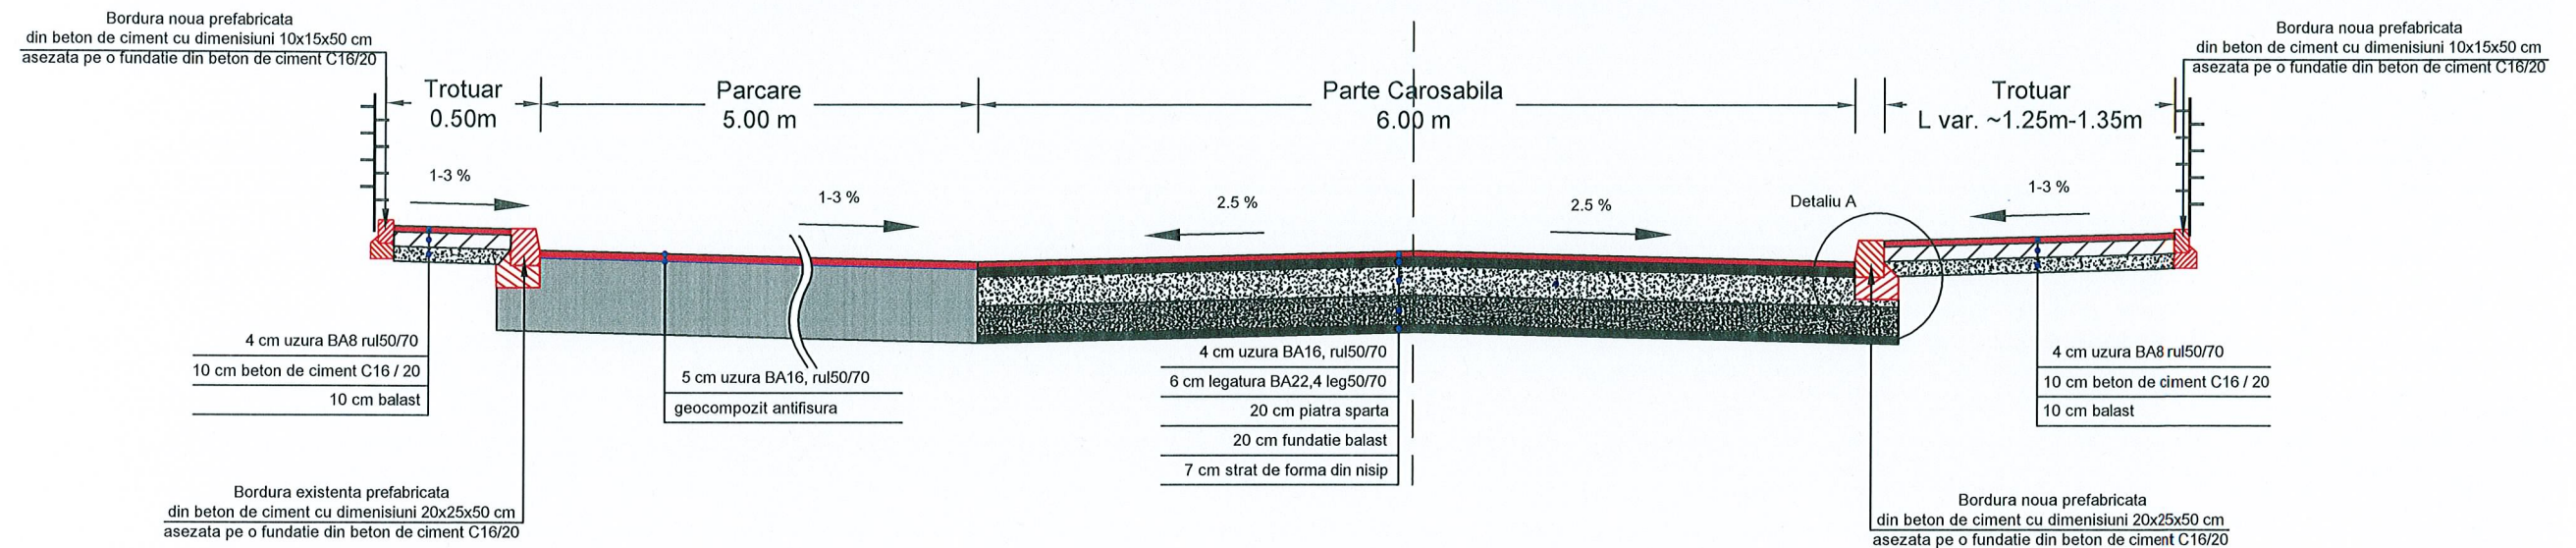


Detaliu A
Sc. 1:20

Detaliu montare bordura
prefabricata 20x25x50cm noua
in cale curenta

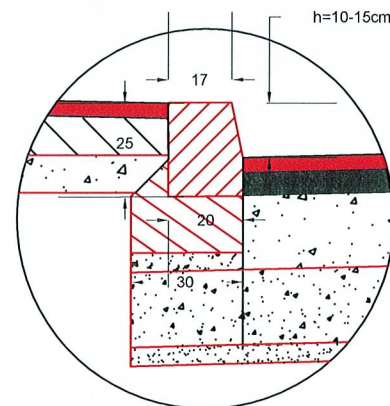


Detaliu A
Sc. 1:20

Detaliu montare bordura
prefabricata 20x25x50cm noua
in dreptul acceselor

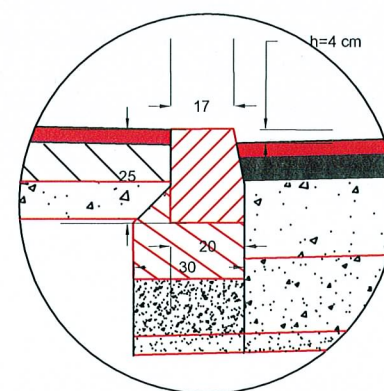

Detaliu A
Sc. 1:20

Detaliu montare bordura
prefabricata 20x25x50cm noua
in dreptul trecerilor de pietoni

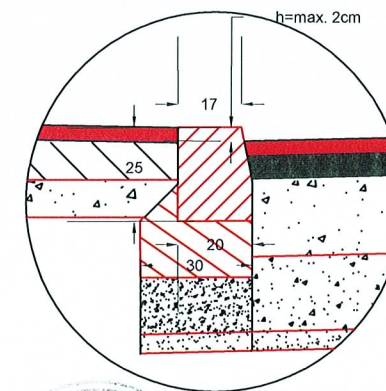


PROIECTANT GENERAL : SC PROSPECT DRILL SRL J40/4403/2008 C.U.I. RO23469376 BUCURESTI email: prospectdrill@yahoo.com			Beneficiar:	Proiect nr:
			Sectorul 6 al Municipiului Bucuresti	52/2017
			Adresa: Calea Plevnei nr. 147-149, sector 6, Bucuresti	
SPECIFICATIE	NUME	SEMNTURA	SCARA:	FAZA:
SEF PROIECT	Ing. Nicusor Poiana			S.F.
PROIECTANT	Ing. Daniel Mihailescu		DATA: AUGUST 2017	PLANSĂ NR. PTT 05
PROIECTANT	Ing. Adrian Avram			
			Titlu proiect:	
			SF+PT+CS+DE MODERNIZARE SISTEM RUTIER ALEI FARA DENUMIRE, INTRE BLOCURI IN ZONA STR. MEHADIA, BD. CONSTRUCTORILOR SI STR. CALEA CRANGASI	
			Titlu plansa:	
			PROFIL TRANSVERSAL TIP NR 2 AXA 3	


PROFIL TRANSVERSAL TIP NR. I

Sc. 1:50


Se aplica pe AXA 4 Km 0+000 - Km 0+051

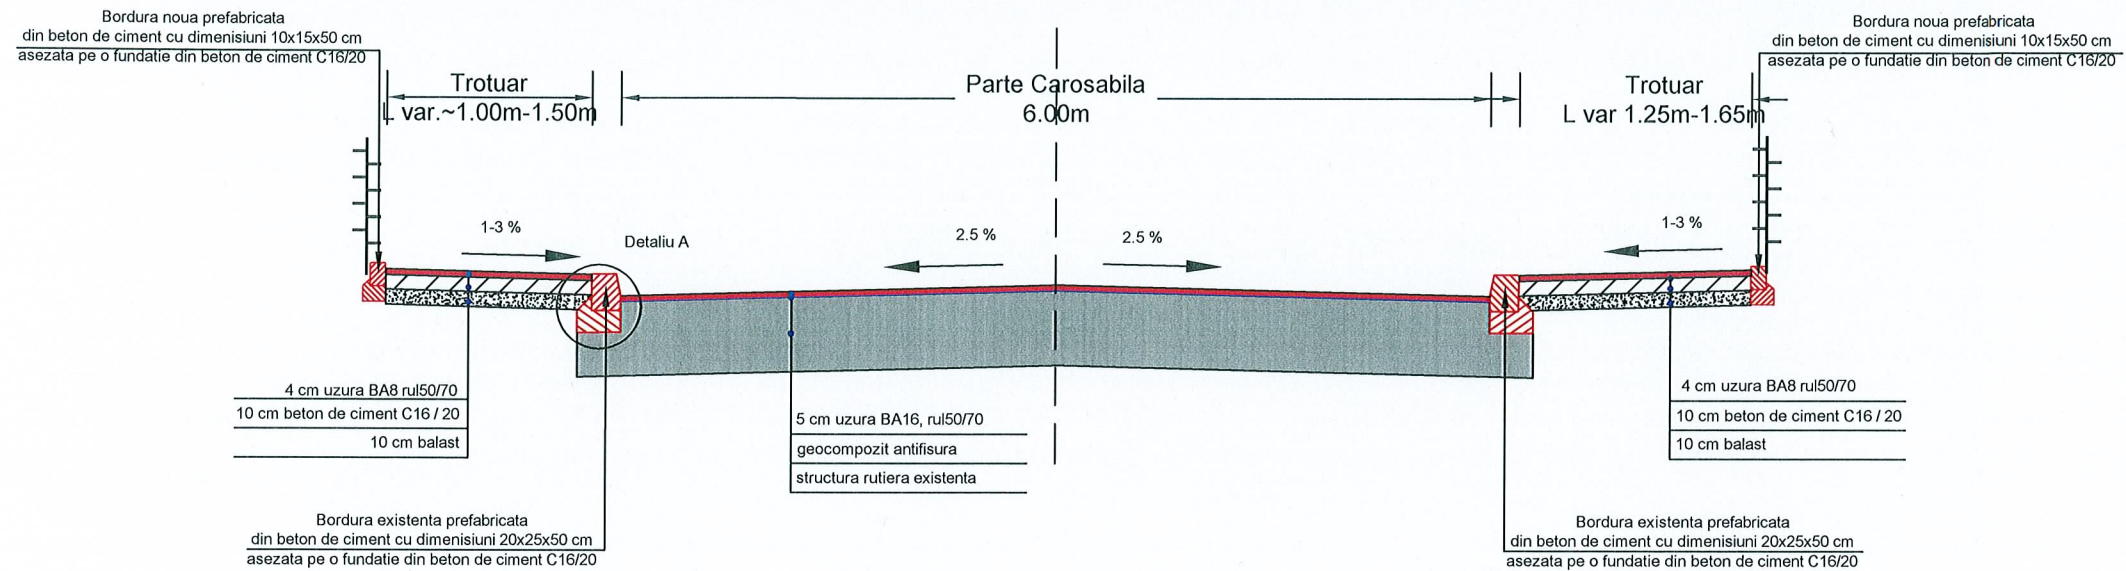


Detaliu ridicare la cota bordura prefabricata 20x25x50cm noua in cale curenta

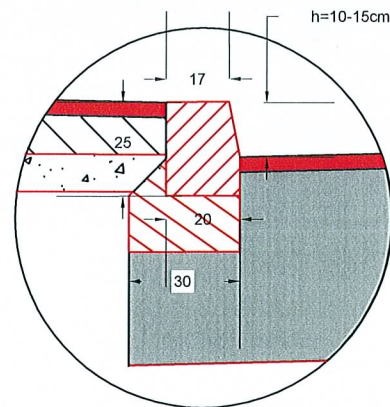

Detaliu ridicare la cota bordura prefabricata 20x25x50cm noua in dreptul acceselor

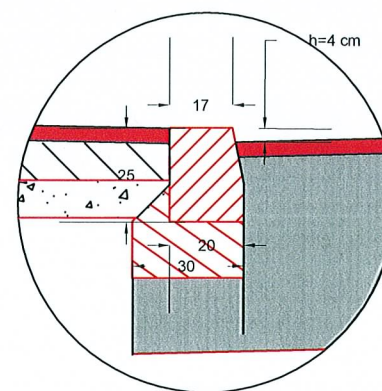

Detaliu ridicare la cota bordura prefabricata 20x25x50cm noua in dreptul trecerilor de pietoni

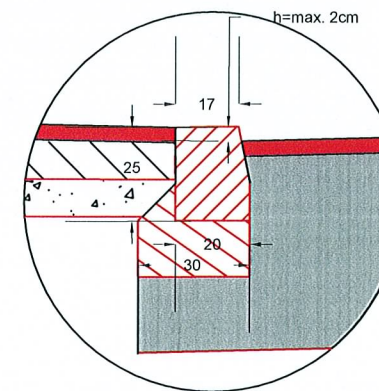


PROIECTANT GENERAL : SC PROSPECT DRILL SRL J40/4403/2008 C.U.I. RO23469376 BUCURESTI email: prospectdrill@yahoo.com			Beneficiar:	Proiect nr:
			Sectorul 6 al Municipiului Bucuresti	52/2017
			Adresa: Calea Plevnei nr. 147-149, sector 6, Bucuresti	
SPECIFICATIE	NUME	SEMNATURA	SCARA:	FAZA:
SEF PROIECT	Ing. Nicusor Poiana			S.F.
PROIECTANT	Ing. Daniel Mihailescu		DATA: AUGUST 2017	PLANSA NR. PTT 06
PROIECTANT	Ing. Adrian Avram			
			Titlu proiect:	
			SF+PT+CS+DE MODERNIZARE SISTEM RUTIER ALEI FARA DENUMIRE, INTRE BLOCURI IN ZONA STR. MEHADIA, BD. CONSTRUCTORILOR SI STR. CALEA CRANGASI	
			Titlu planşa:	
			PROFIL TRANSVERSAL TIP NR 1 AXA 4	


PROFIL TRANSVERSAL TIP NR. II

Sc. 1:50


Se aplica pe AXA 4 Km 0+051 - Km 0+128.47

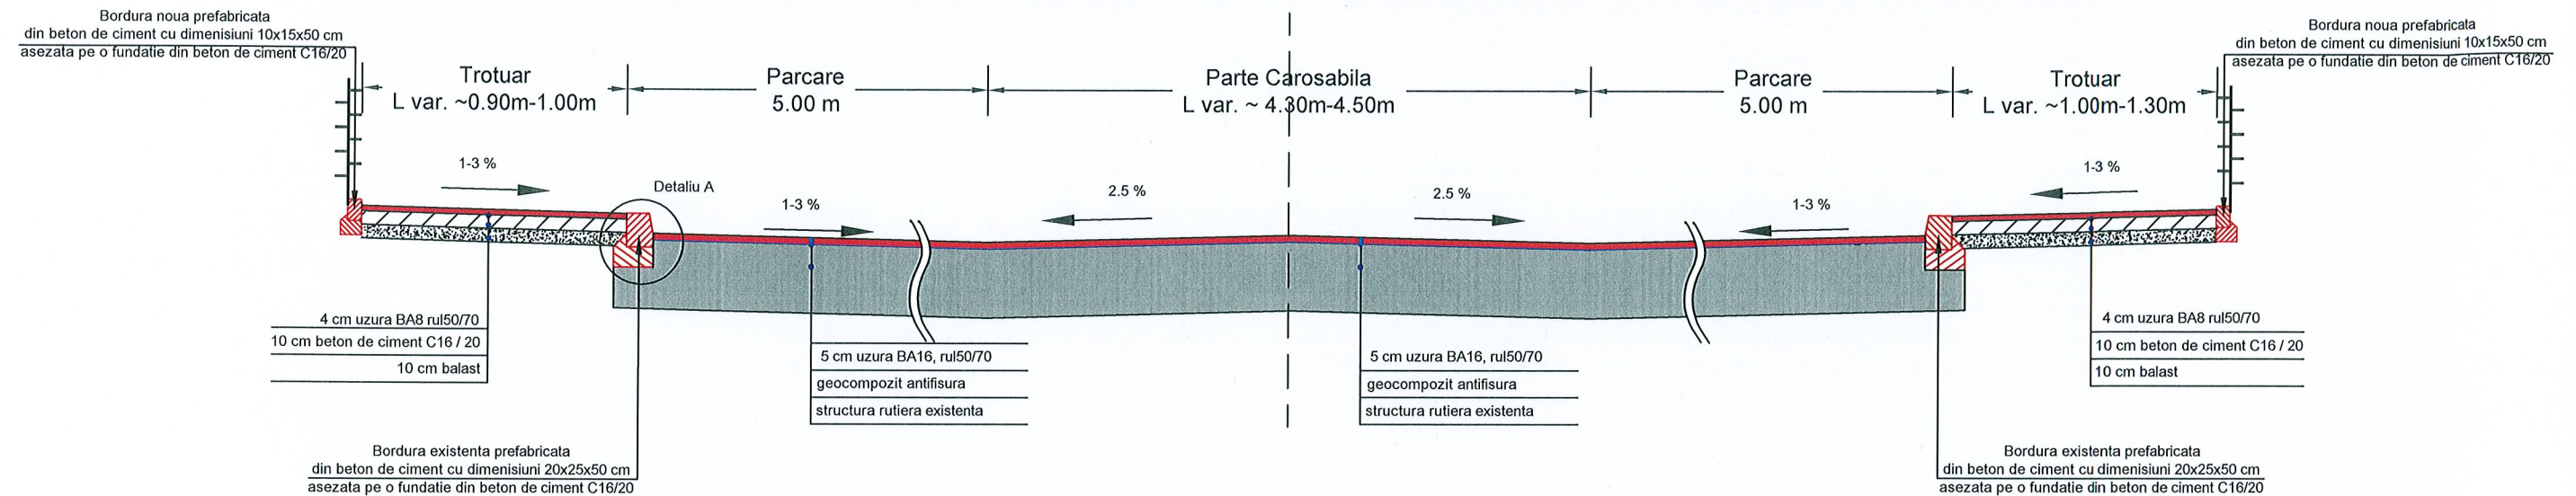


Detaliu ridicare la cota bordura prefabricata 20x25x50cm noua in cale curenta

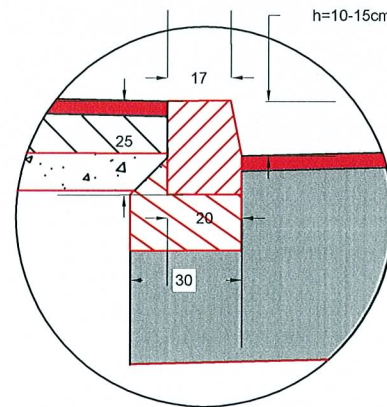

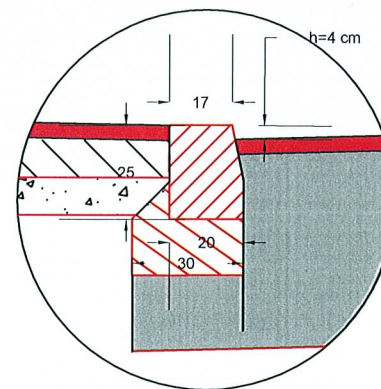


Detaliu ridicare la cota bordura prefabricata 20x25x50cm noua in dreptul acceselor

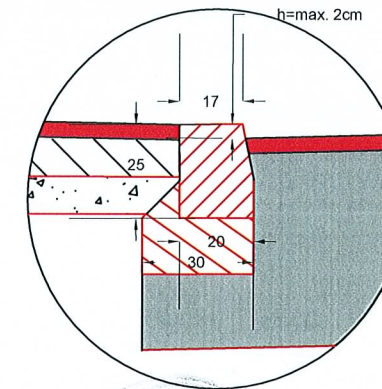

Detaliu ridicare la cota bordura prefabricata 20x25x50cm noua in dreptul trecerilor de pietoni




<div>PROIECTANT GENERAL : SC PROSPECT DRILL SRL J40/4403/2008 C.U.I. RO23469376 BUCURESTI email: prospectdrill@yahoo.com</div>				<div>Beneficiar: Sectorul 6 al Municipiului Bucuresti Adresa: Calea Plevnei nr. 147-149, sector 6, Bucuresti</div>	<div>Proiect nr: 52/2017</div>
SPECIFICATIE	NUME	SEMNATURA	SCARA:	Titlu proiect: SF+PT+CS+DE MODERNIZARE SISTEM RUTIER ALEI FARA DENUMIRE, INTRE BLOCURI IN ZONA STR. MEHADIA, BD. CONSTRUCTORILOR SI STR. CALEA CRANGASI	FAZA: S.F.
SEF PROIECT	Ing. Nicusor Poiana				
PROIECTANT	Ing. Daniel Mihailescu		DATA: AUGUST 2017	Titlu plansa: PROFIL TRANSVERSAL TIP NR 2 AXA 4	PLANSA NR. PTT 07
PROIECTANT	Ing. Adrian Avram				

PROFIL TRANSVERSAL TIP NR. I

Sc. 1:50

Se aplica pe AXA 5 Km 0+000 - Km 0+033

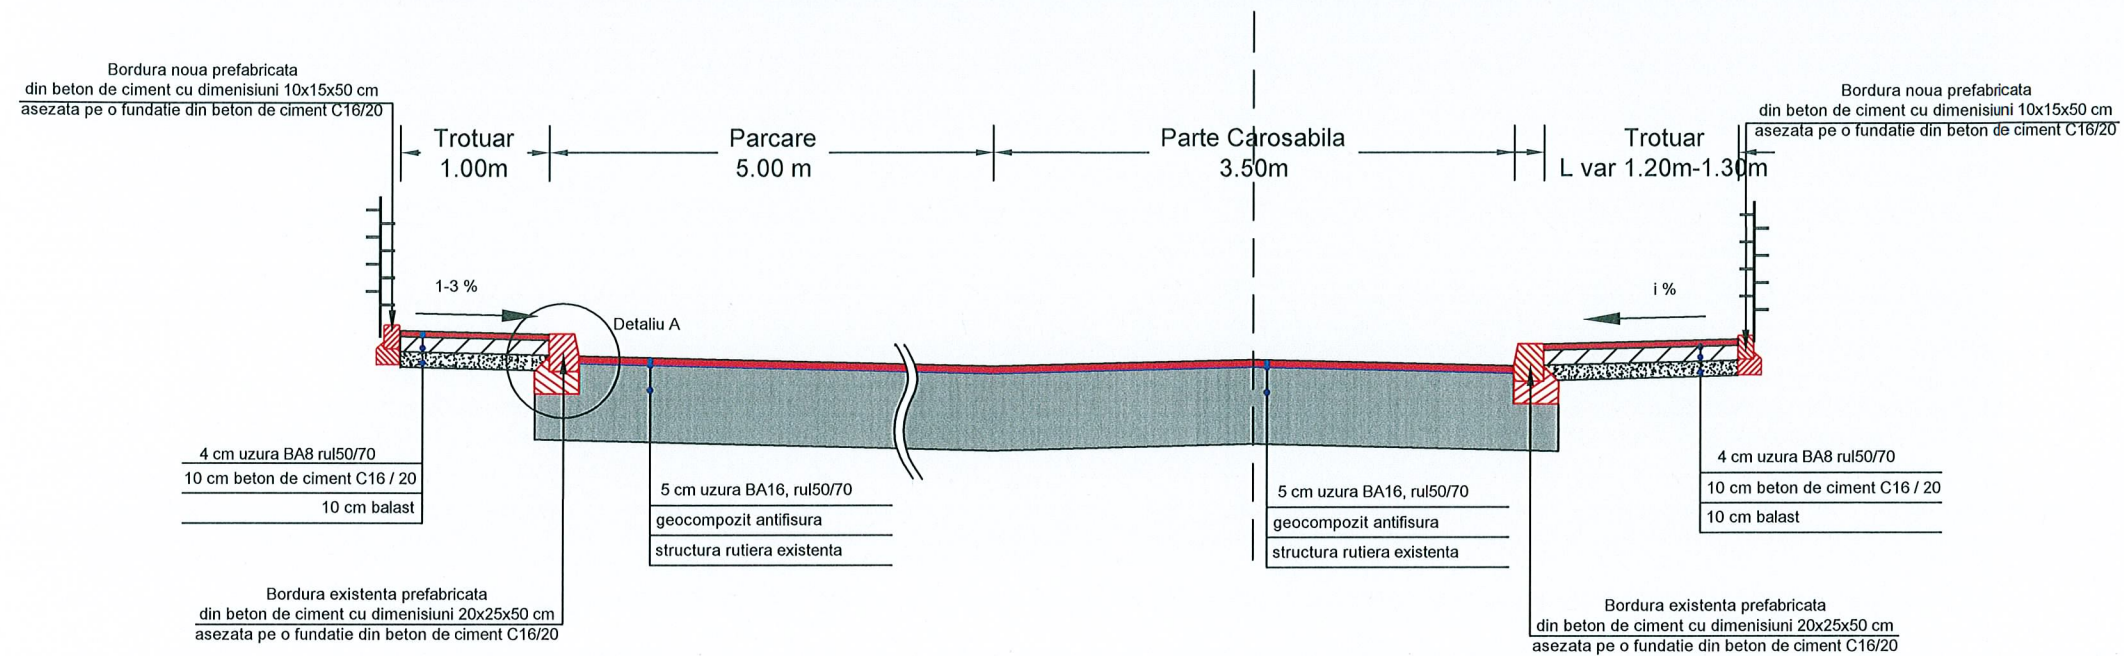


Detaliu A
Sc. 1:20


Detaliu A
Sc. 1:20

Detaliu A
Sc. 1:20


Detaliu ridicare la cota bordura prefabricata 20x25x50cm noua in cale curenta

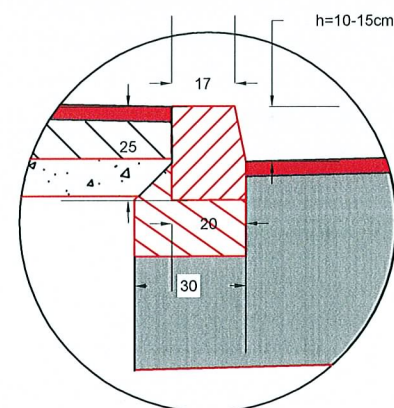

Detaliu ridicare la cota bordura prefabricata 20x25x50cm noua in dreptul acceselor

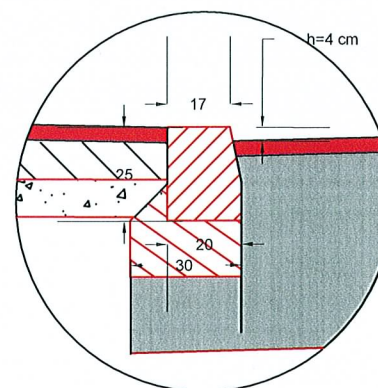

Detaliu ridicare la cota bordura prefabricata 20x25x50cm noua in dreptul trecerilor de pietoni

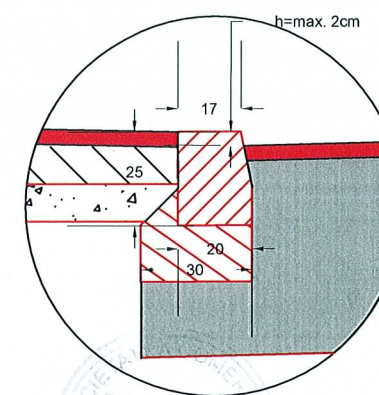


PROIECTANT GENERAL : SC PROSPECT DRILL SRL J40/4403/2008 C.U.I. RO23469376 BUCURESTI email: prospectdrill@yahoo.com			Beneficiar: Sectorul 6 al Municipiului Bucuresti Adresa: Calea Plevnei nr. 147-149, sector 6, Bucuresti		Proiect nr: 52/2017
SPECIFICATIE	NUME	SEMNATURA	SCARA:	Titlu proiect: SF+PT+CS+DE MODERNIZARE SISTEM RUTIER ALEI FARA DENUMIRE, INTRE BLOCURI IN ZONA STR. MEHADIA, BD. CONSTRUCTORILOR SI STR. CALEA CRANGASI	FAZA: S.F.
SEF PROIECT	Ing. Nicusor Poiana				
PROIECTANT	Ing. Daniel Mihailescu		DATA: AUGUST 2017	Titlu plansa: PROFIL TRANSVERSAL TIP NR 1 AXA 5	PLANSA NR. PTT 08
PROIECTANT	Ing. Adrian Avram				

PROFIL TRANSVERSAL TIP NR. II

Sc. 1:50

Se aplica pe AXA 5 Km 0+063 - Km 0+084.89

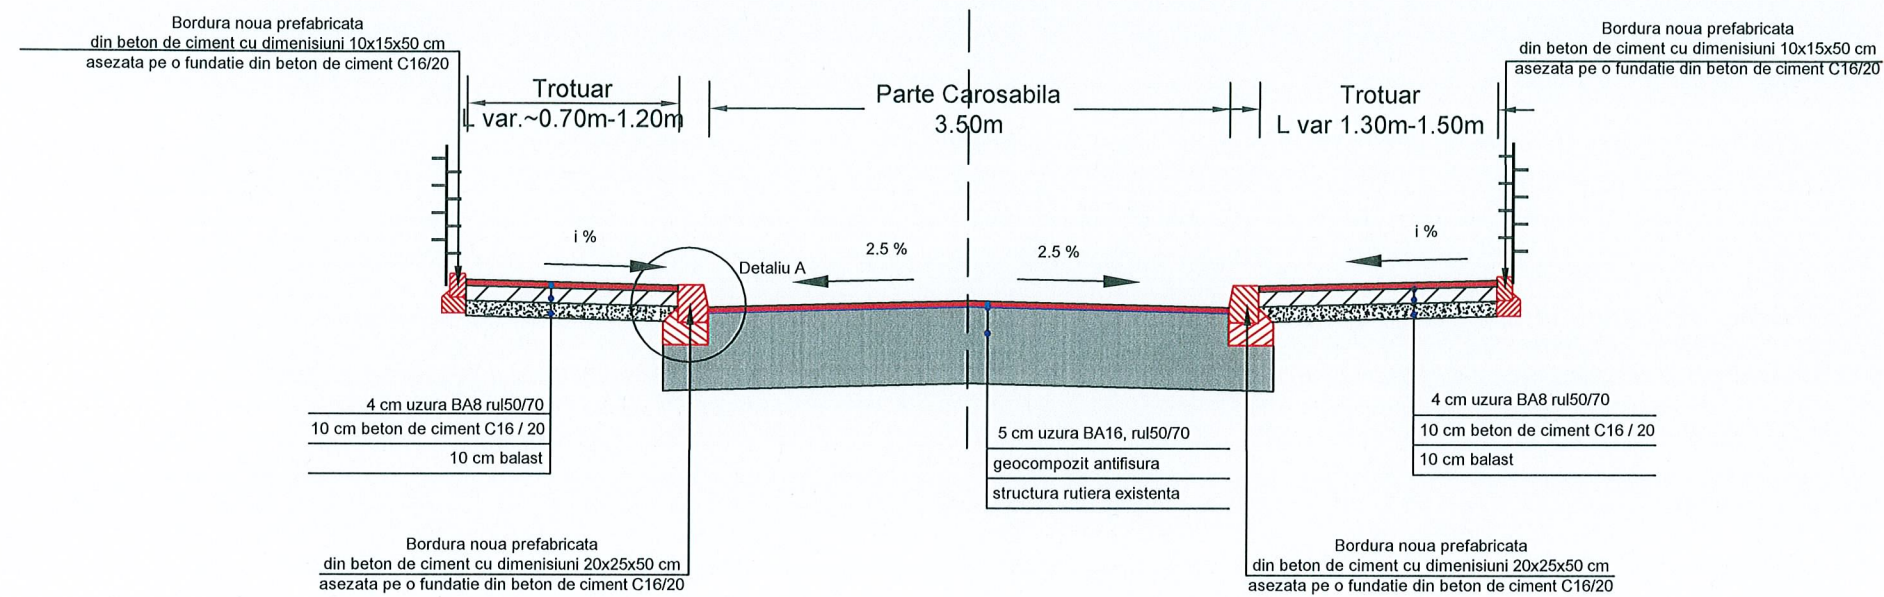


Detaliu A
Sc. 1:20


Detaliu A
Sc. 1:20

Detaliu A
Sc. 1:20


Detaliu montare bordura
prefabricata 20x25x50cm noua
in cale curenta

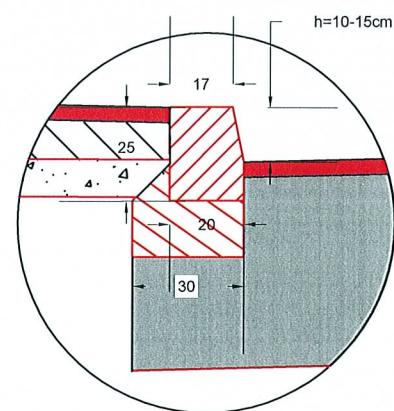

Detaliu montare bordura
prefabricata 20x25x50cm noua
in dreptul acceselor

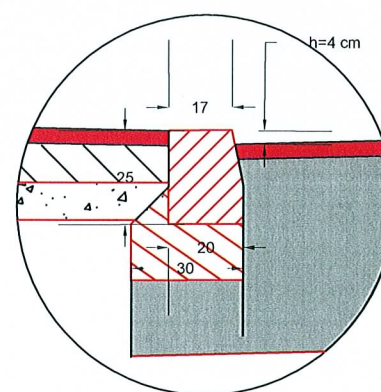

Detaliu montare bordura
prefabricata 20x25x50cm noua
in dreptul trecerilor de pietoni

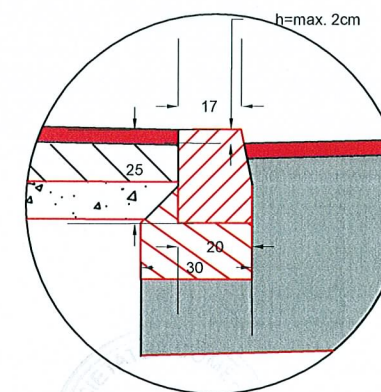


PROIECTANT GENERAL : SC PROSPECT DRILL SRL J40/4403/2008 C.U.I. RO23469376 BUCURESTI email: prospectdrill@yahoo.com			Beneficiar: Sectorul 6 al Municipiului Bucuresti Adresa: Calea Plevnei nr. 147-149, sector 6, Bucuresti		Proiect nr: 52/2017
SPECIFICATIE	NUME	SEMNATURA	SCARA:	Titlu proiect: SF+PT+CS+DE MODERNIZARE SISTEM RUTIER ALEI FARA DENUMIRE, INTRE BLOCURI IN ZONA STR. MEHADIA, BD. CONSTRUCTORILOR SI STR. CALEA CRANGASI	FAZA: S.F.
SEF PROIECT	Ing. Nicusor Poiana				
PROIECTANT	Ing. Daniel Mihailescu		DATA: AUGUST 2017	Titlu plansa: PROFIL TRANSVERSAL TIP NR 2 AXA 5	PLANSA NR. PTT 09
PROIECTANT	Ing. Adrian Avram				

PROFIL TRANSVERSAL TIP NR. III

Sc. 1:50

Se aplica pe AXA 5 Km 0+033 - Km 0+063

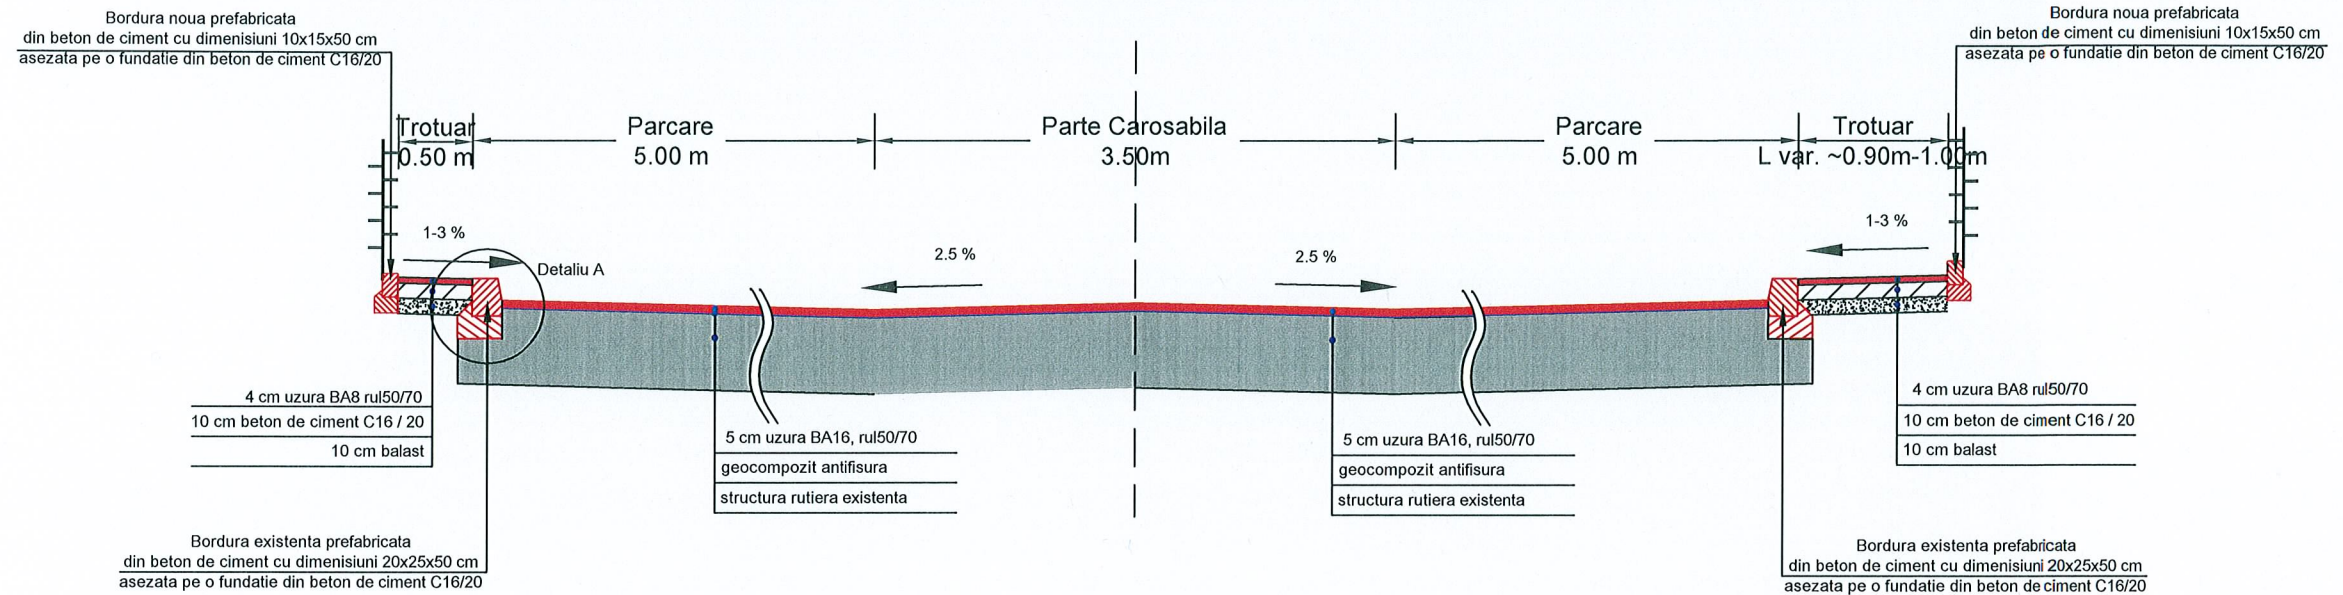


Detaliu A
Sc. 1:20


Detaliu A
Sc. 1:20

Detaliu A
Sc. 1:20


Detaliu ridicare la cota bordura
prefabricata 20x25x50cm noua
in cale curenta

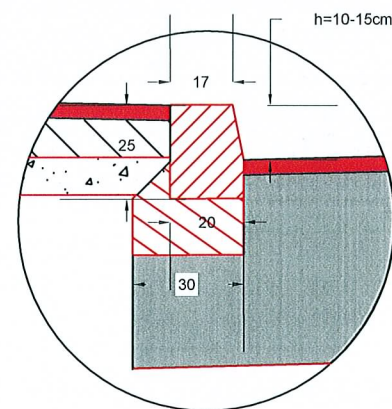

Detaliu ridicare la cota bordura
prefabricata 20x25x50cm noua
in dreptul acceselor

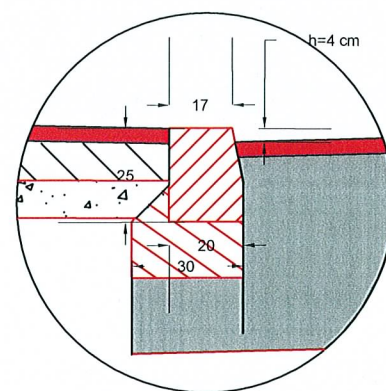





Detaliu ridicare la cota bordura
prefabricata 20x25x50cm noua
in dreptul trecerilor de pietoni

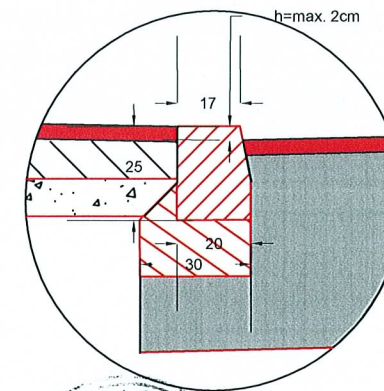

PROIECTANT GENERAL : SC PROSPECT DRILL SRL J40/4403/2008 C.U.I. RO23469376 BUCURESTI email: prospectdrill@yahoo.com			Beneficiar:		Proiect nr:
			Sectorul 6 al Municipiului Bucuresti		52/2017
			Adresa: Calea Plevnei nr. 147-149, sector 6, Bucuresti		
SPECIFICATIE	NUME	SEMNATURA	SCARA:	Titlu proiect: SF+PT+CS+DE MODERNIZARE SISTEM RUTIER ALEI FARA DENUMIRE, INTRE BLOCURI IN ZONA STR. MEHADIA, BD. CONSTRUCTORILOR SI STR. CALEA CRANGASI	FAZA: S.F.
SEF PROIECT	Ing. Nicusor Poiana				
PROIECTANT	Ing. Daniel Mihailescu		DATA: AUGUST 2017	Titlu plansa: PROFIL TRANSVERSAL TIP NR 3 AXA 5	PLANSA NR. PTT 10
PROIECTANT	Ing. Adrian Avram				

PROFIL TRANSVERSAL TIP NR. I

Sc. 1:50
Se aplica pe AXA 6

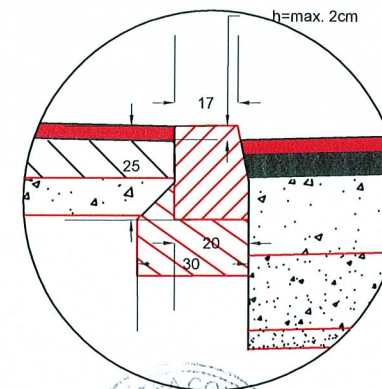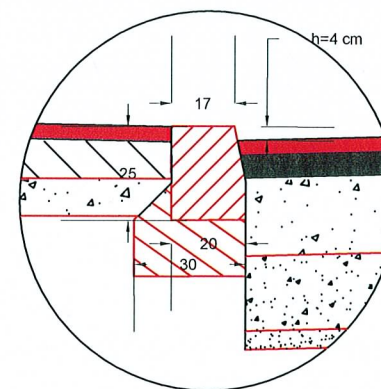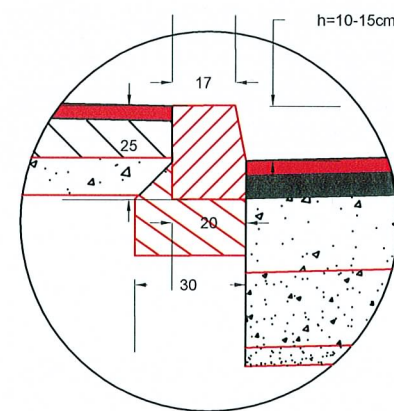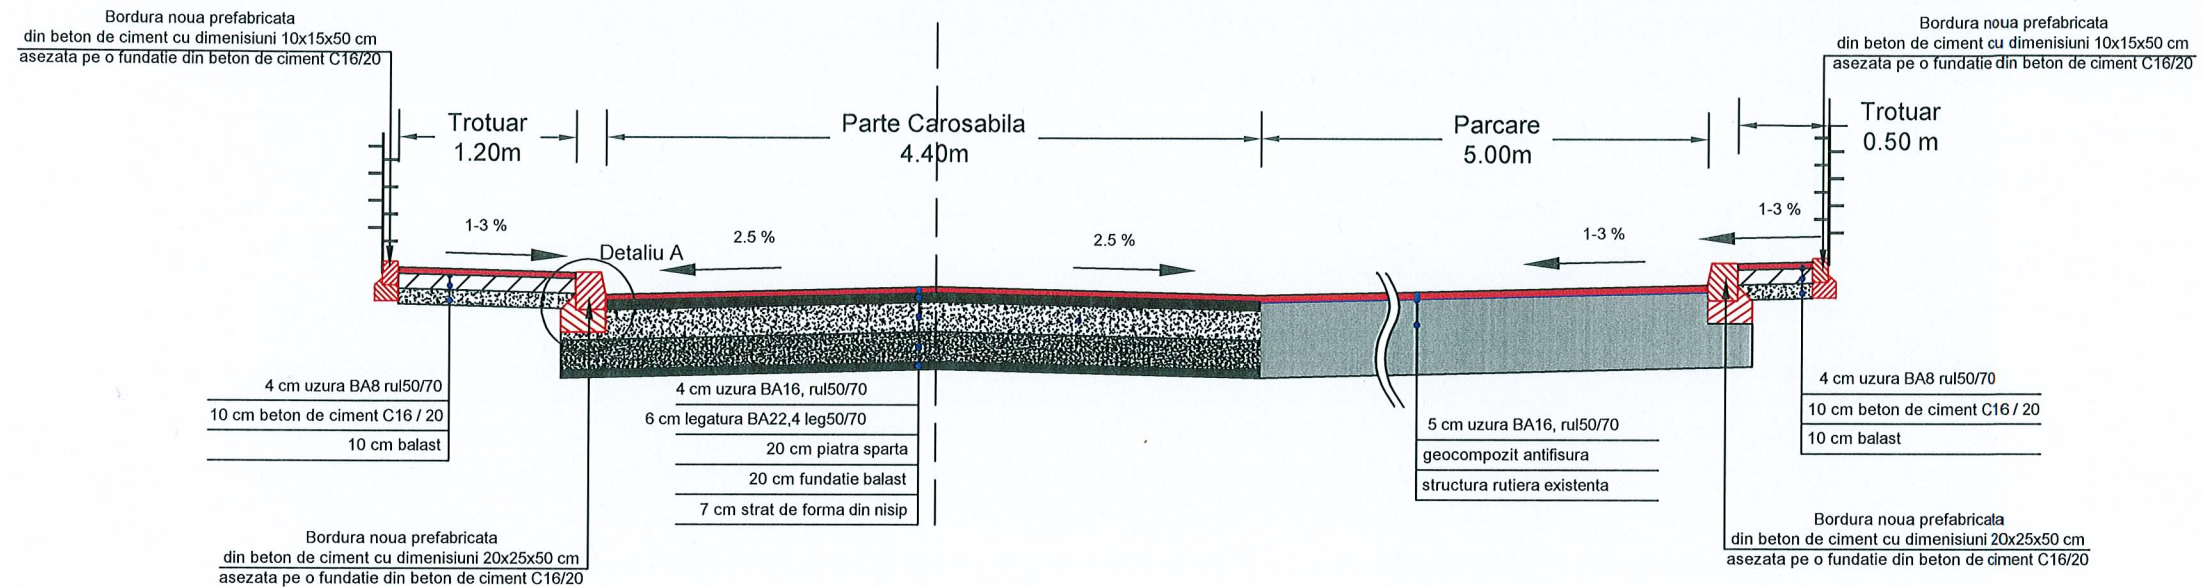


PROIECTANT GENERAL : SC PROSPECT DRILL SRL J40/4403/2008 C.U.I. RO23469376 BUCURESTI email: prospectdrill@yahoo.com			Beneficiar: Sectorul 6 al Municipiului Bucuresti Adresa: Calea Plevnei nr. 147-149, sector 6, Bucuresti		Proiect nr: 52/2017
SPECIFICATIE	NUME	SEMNAȚURA	SCARA:	Titlu proiect: SF+PT+CS+DE MODERNIZARE SISTEM RUTIER ALEI FARA DENUMIRE, INTRE BLOCURI IN ZONA STR. MEHADIA, BD. CONSTRUCTORILOR SI STR. CALEA CRANGASI	FAZA: S.F.
SEF PROIECT	Ing. Nicusor Poiana			Titlu plansa:	PLANSĂ NR.
PROIECTANT	Ing. Daniel Mihailescu		DATA: AUGUST 2017	PROFIL TRANSVERSAL TIP NR 1 AXA 6	PTT 11
PROIECTANT	Ing. Adrian Avram				

PROFIL TRANSVERSAL TIP NR. I

Sc. 1:50


Se aplica pe AXA 7

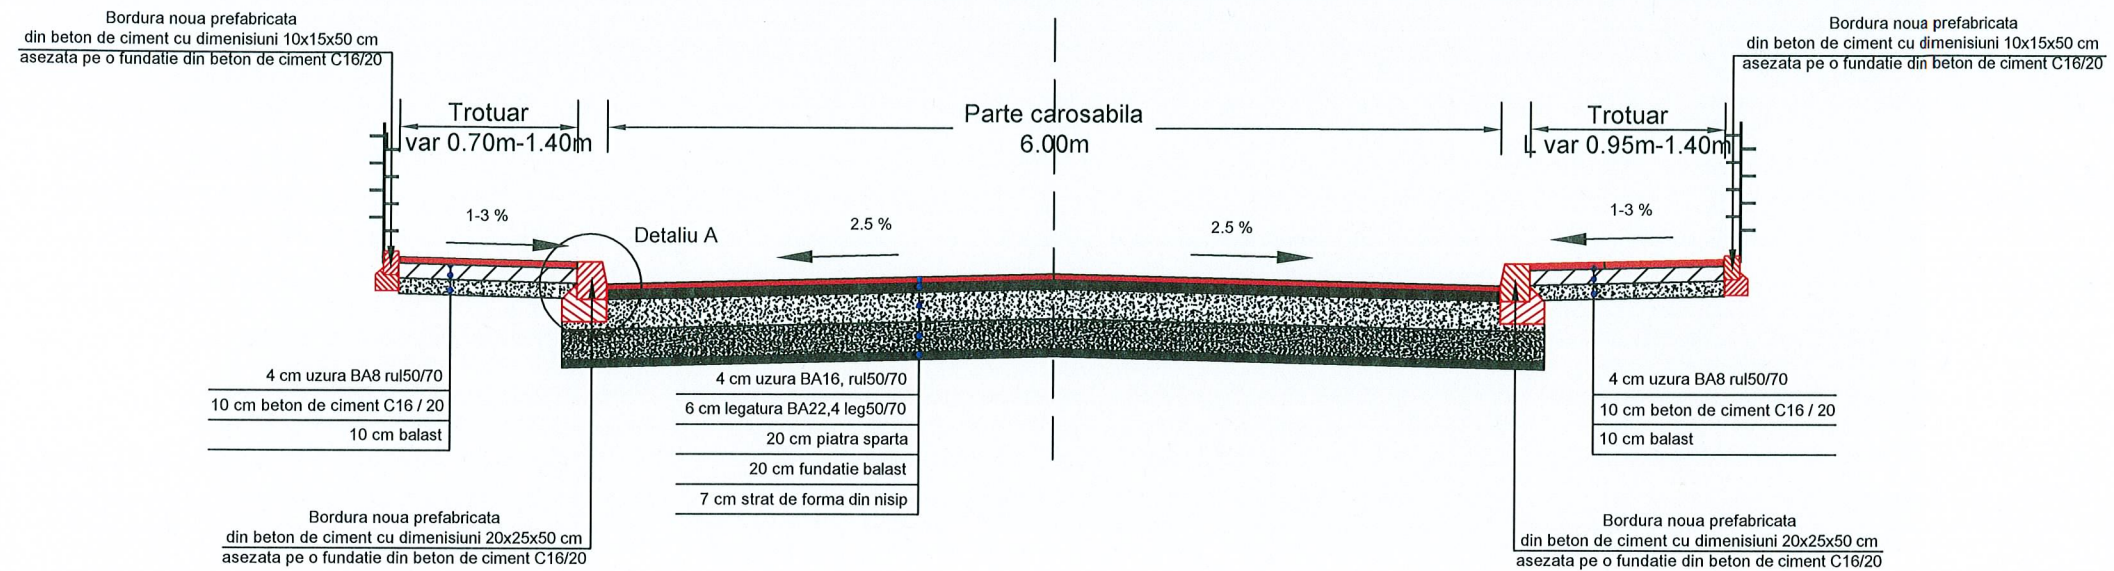

Detaliu A

Sc. 1:20


Detaliu montare bordura prefabricata 20x25x50cm noua in cale curenta

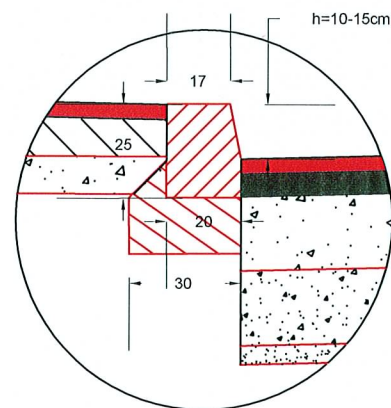

Detaliu A

Sc. 1:20


Detaliu montare bordura prefabricata 20x25x50cm noua in dreptul acceselor

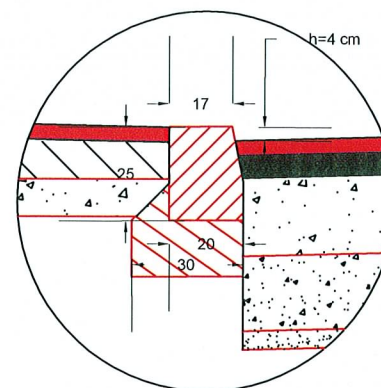

Detaliu A

Sc. 1:20

Detaliu montare bordura prefabricata 20x25x50cm noua in dreptul trecerilor de pietoni

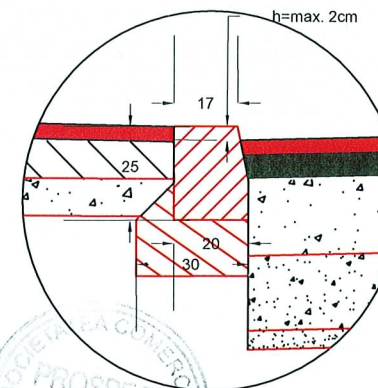


PROIECTANT GENERAL : SC PROSPECT DRILL SRL J40/4403/2008 C.U.I. RO23469376 BUCURESTI email: prospectdrill@yahoo.com			Beneficiar:		Proiect nr:
			Sectorul 6 al Municipiului Bucuresti		52/2017
			Adresa: Calea Plevnei nr. 147-149, sector 6, Bucuresti		
SPECIFICATIE	NUME	SEMNATURA	SCARA:	Titlu proiect:	
SEF PROIECT	Ing. Nicusor Poiana			SF+PT+CS+DE MODERNIZARE SISTEM RUTIER ALEI FARA DENUMIRE, INTRE BLOCURI IN ZONA STR. MEHADIA, BD. CONSTRUCTORILOR SI STR. CALEA CRANGASI	
PROIECTANT	Ing. Daniel Mihailescu		DATA:	Titlu plansa:	
PROIECTANT	Ing. Adrian Avram		AUGUST 2017	PROFIL TRANSVERSAL TIP NR 1 AXA 7	
					PLANSĂ NR. PTT 12

PROFIL TRANSVERSAL TIP NR. I


Sc. 1:50

Se aplica pe AXA 8

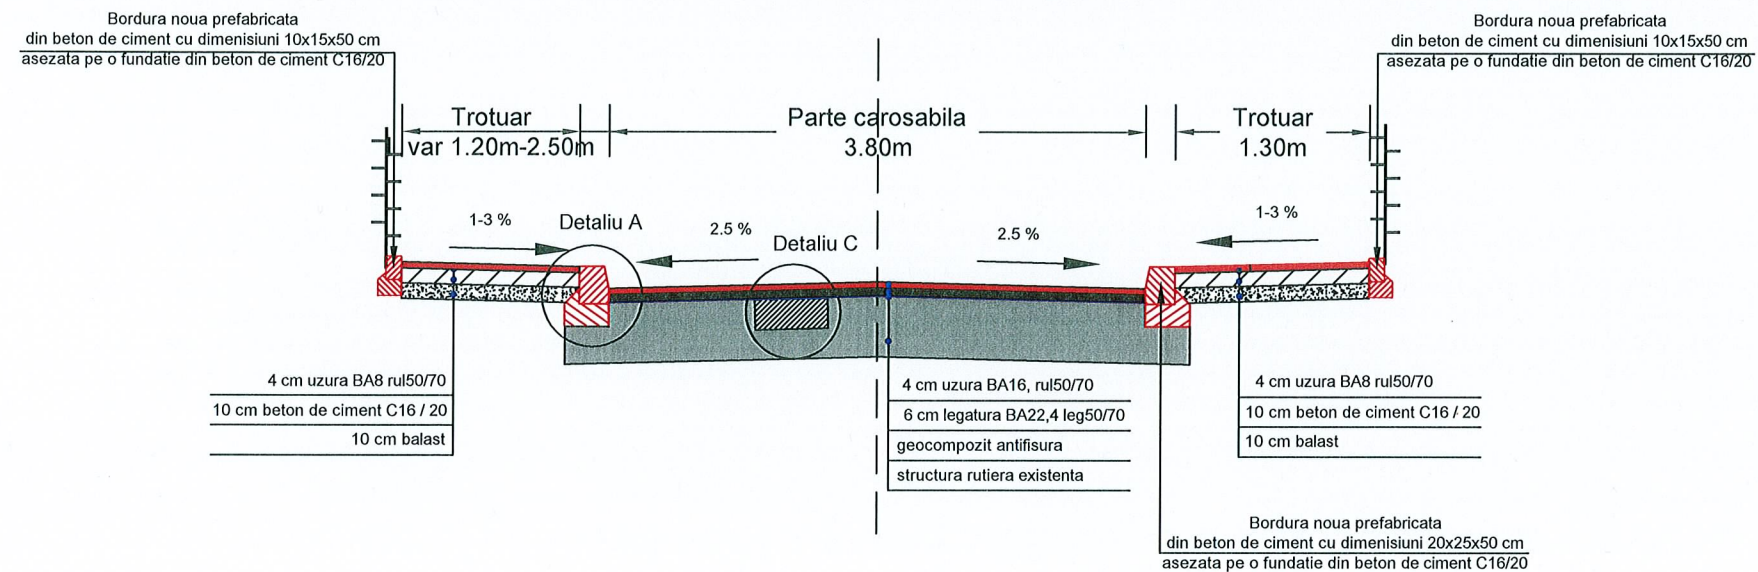

Detaliu C
Sc. 1:20


Se aplica pe zonele de carosabil

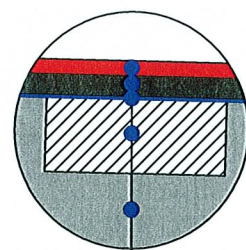

4 cm uzura BA16, rul50/70
6 cm legatura BA22,4 leg50/70
geocompozit antifisura
20 cm beton de ciment C16/20
structura rutiera existenta


Detaliu A
Sc. 1:20

Detaliu montare bordura
prefabricata 20x25x50cm noua
in cale curenta

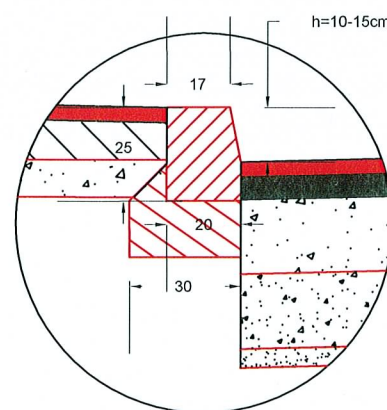


Detaliu A
Sc. 1:20

Detaliu montare bordura
prefabricata 20x25x50cm noua
in dreptul acceselor

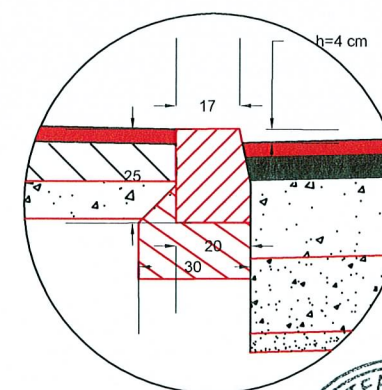

Detaliu A
Sc. 1:20

Detaliu montare bordura
prefabricata 20x25x50cm noua
in dreptul trecerilor de pietoni

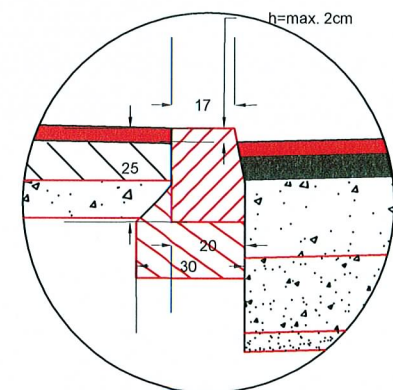


PROIECTANT GENERAL : SC PROSPECT DRILL SRL J40/4403/2008 C.U.I. RO23469376 BUCURESTI email: prospectdrill@yahoo.com			Beneficiar: Sectorul 6 al Municipiului Bucuresti Adresa: Calea Plevnei nr. 147-149, sector 6, Bucuresti		Proiect nr: 52/2017
SPECIFICATIE	NUME	SEMNATURA	SCARA:	Titlu proiect: SF+PT+CS+DE MODERNIZARE SISTEM RUTIER ALEI FARA DENUMIRE, INTRE BLOCURI IN ZONA STR. MEHADIA, BD. CONSTRUCTORILOR SI STR. CALEA CRANGASI	FAZA: S.F.
SEF PROIECT	Ing. Nicusor Poiana				
PROIECTANT	Ing. Daniel Mihailescu		DATA: AUGUST 2017	Titlu planşa: PROFIL TRANSVERSAL TIP NR 1 AXA 8	PLANSA NR. PTT 13
PROIECTANT	Ing. Adrian Avram				

PROFIL TRANSVERSAL TIP NR. I


Sc. 1:50

Se aplica pe AXA 9 Km 0+000 - Km 0+025

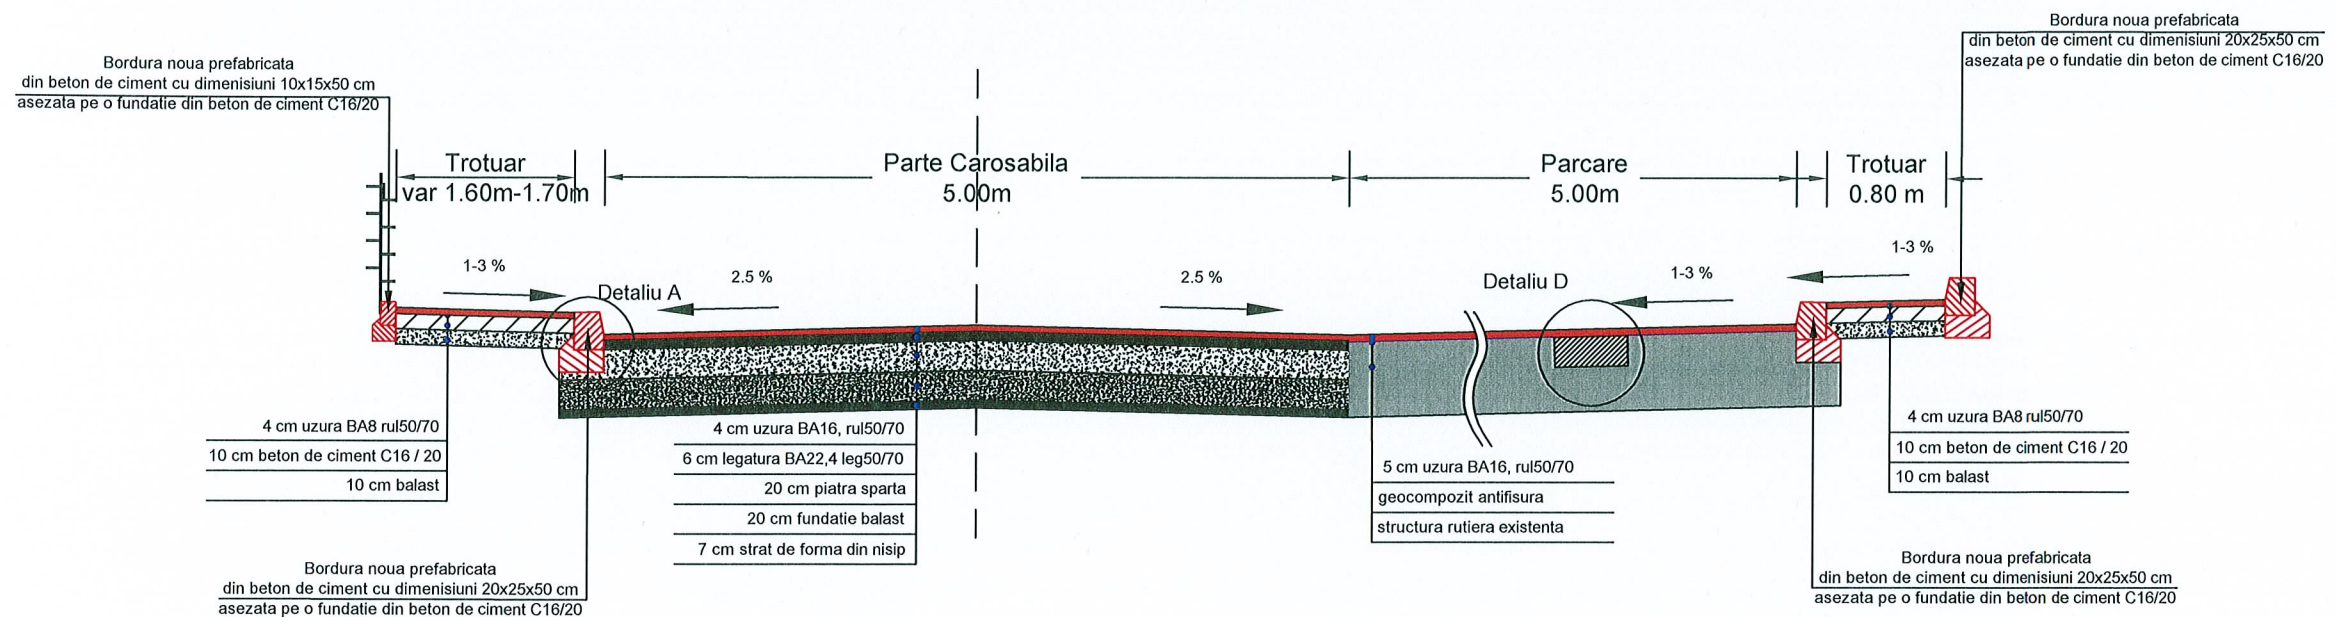


Detaliu D
Sc. 1:20

Se aplica pe zonele de parcare

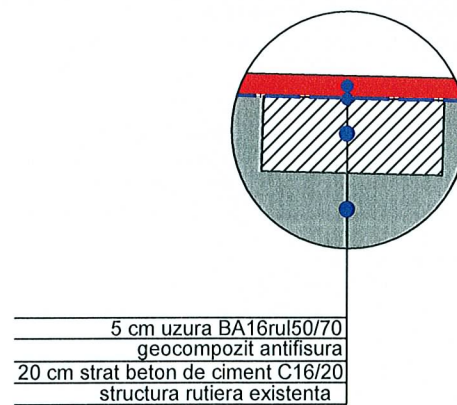


Detaliu A
Sc. 1:20

Detaliu montare bordura
prefabricata 20x25x50cm noua
in cale curenta

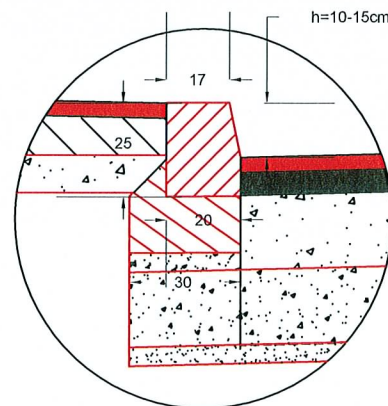


Detaliu A
Sc. 1:20

Detaliu montare bordura
prefabricata 20x25x50cm noua
in dreptul acceselor

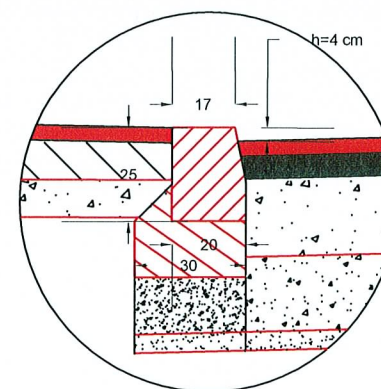

Detaliu A
Sc. 1:20

Detaliu montare bordura
prefabricata 20x25x50cm noua
in dreptul trecerilor de pietoni

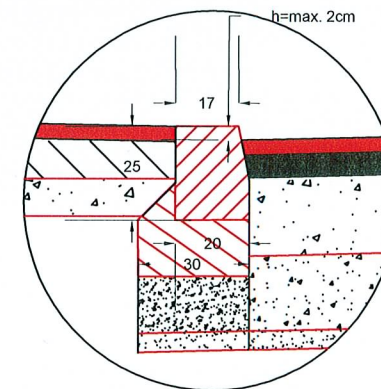


PROIECTANT GENERAL : SC PROSPECT DRILL SRL J40/4403/2008 C.U.I. RO23469376 BUCURESTI email: prospectdrill@yahoo.com			Beneficiar: Sectorul 6 al Municipiului Bucuresti Adresa: Calea Plevnei nr. 147-149, sector 6, Bucuresti		Proiect nr: 52/2017
SPECIFICATIE	NUME	SEMNATURA	SCARA:	Titlu proiect: SF+PT+CS+DE MODERNIZARE SISTEM RUTIER ALEI FARA DENUMIRE, INTRE BLOCURI IN ZONA STR. MEHADIA, BD. CONSTRUCTORILOR SI STR. CALEA CRANGASI	FAZA: S.F.
SEF PROIECT	Ing. Nicusor Poiana				
PROIECTANT	Ing. Daniel Mihailescu		DATA: AUGUST 2017	Titlu plansa: PROFIL TRANSVERSAL TIP NR 1 AXA 9	PLANSA NR. PTT 14
PROIECTANT	Ing. Adrian Avram				

PROFIL TRANSVERSAL TIP NR. II


Sc. 1:50

Se aplica pe AXA 9 Km 0+025 - Km 0+114.71

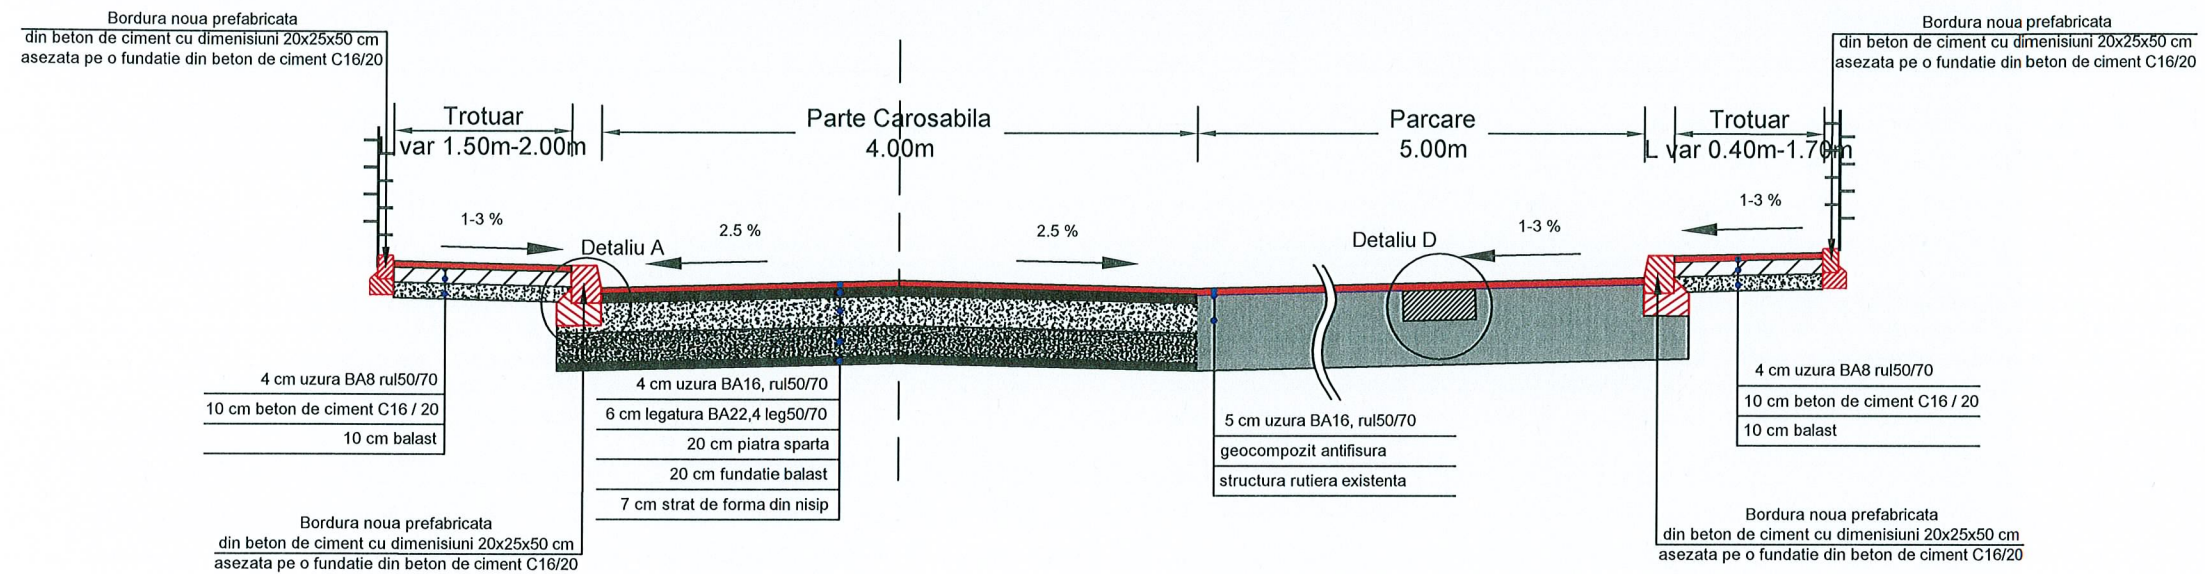

Detaliu D
Sc. 1:20


Se aplica pe zonele de parcare

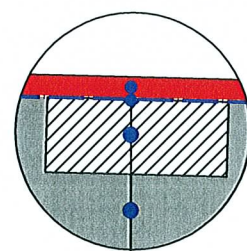

5 cm uzura BA16rul50/70
geocompozit antifisura
20 cm strat beton de ciment C16/20
structura rutiera existenta


Detaliu A
Sc. 1:20

Detaliu montare bordura
prefabricata 20x25x50cm noua
in cale curenta

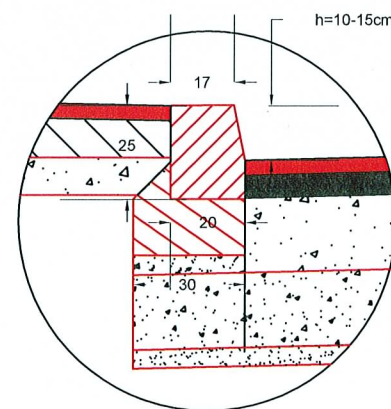


Detaliu A
Sc. 1:20

Detaliu montare bordura
prefabricata 20x25x50cm noua
in dreptul acceselor

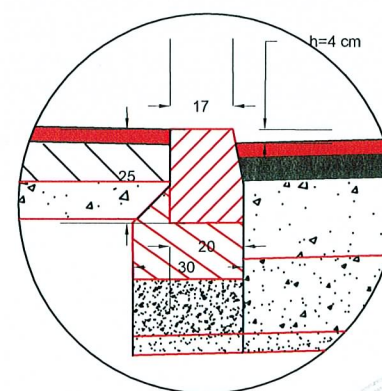

Detaliu A
Sc. 1:20

Detaliu montare bordura
prefabricata 20x25x50cm noua
in dreptul trecerilor de pietoni

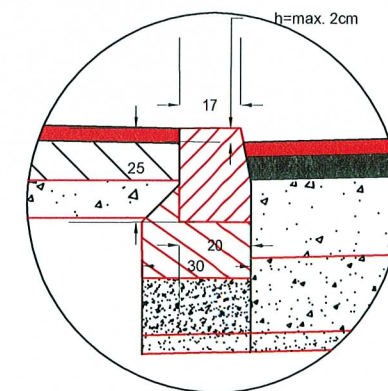


PROIECTANT GENERAL : SC PROSPECT DRILL SRL J40/4403/2008 C.U.I. RO23469376 BUCURESTI email: prospectdrill@yahoo.com			Beneficiar: Sectorul 6 al Municipiului Bucuresti Adresa: Calea Plevnei nr. 147-149, sector 6, Bucuresti		Proiect nr: 52/2017
SPECIFICATIE	NUME	SEMNATURA	SCARA:	Titlu proiect: SF+PT+CS+DE MODERNIZARE SISTEM RUTIER ALEI FARA DENUMIRE, INTRE BLOCURI IN ZONA STR. MEHADIA, BD. CONSTRUCTORILOR SI STR. CALEA CRANGASI	FAZA: S.F.
SEF PROIECT	Ing. Nicusor Poiana				
PROIECTANT	Ing. Daniel Mihailescu		DATA: AUGUST 2017	Titlu plansa: PROFIL TRANSVERSAL TIP NR 2 AXA 9	PLANSĂ NR. PTT 15
PROIECTANT	Ing. Adrian Avram				

PROFIL TRANSVERSAL TIP NR. I


Sc. 1:50

Se aplica pe AXA 10

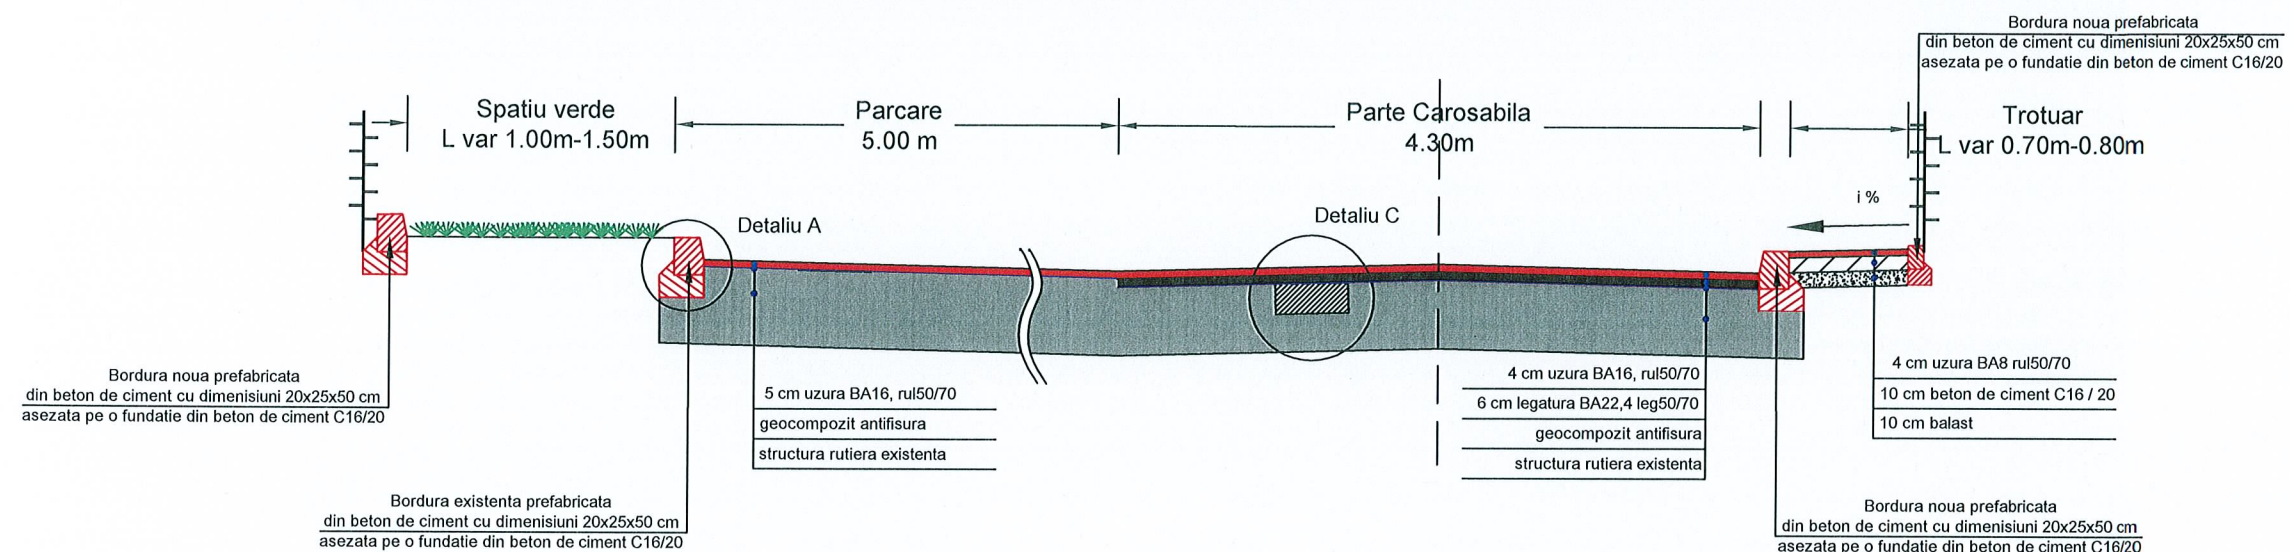

Detaliu C
Sc. 1:20


Se aplica pe zonele de carosabil

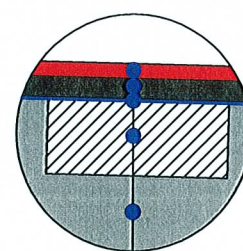

4 cm uzura BA16, rul50/70
6 cm legatura BA22,4 leg50/70
geocompozit antifisura
20 cm beton de ciment C16/20
structura rutiera existenta


Detaliu A
Sc. 1:20

Detaliu montare bordura prefabricata 20x25x50cm noua in cale curenta

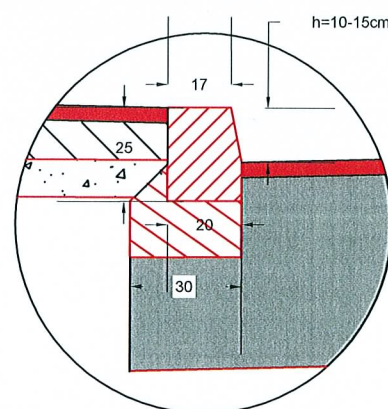


Detaliu A
Sc. 1:20

Detaliu montare bordura prefabricata 20x25x50cm noua in dreptul acceselor

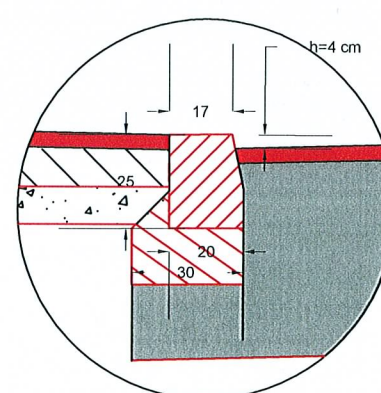

Detaliu A
Sc. 1:20

Detaliu montare bordura prefabricata 20x25x50cm noua in dreptul trecerilor de pietoni

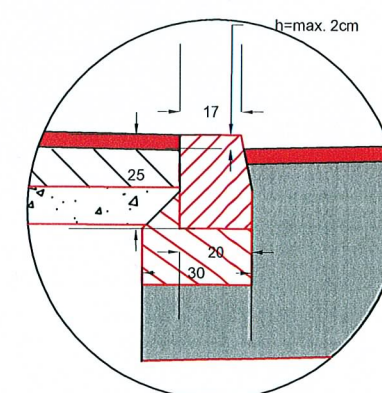


PROIECTANT GENERAL : SC PROSPECT DRILL SRL J40/4403/2008 C.U.I. RO23469376 BUCURESTI email: prospectdrill@yahoo.com			Beneficiar: Sectorul 6 al Municipiului Bucuresti Adresa: Calea Plevnei nr. 147-149, sector 6, Bucuresti		Proiect nr: 52/2017
SPECIFICATIE	NUME	SEMNATURA	SCARA:	Titlu proiect: SF+PT+CS+DE MODERNIZARE SISTEM RUTIER ALEI FARA DENUMIRE, INTRE BLOCURI IN ZONA STR. MEHADIA, BD. CONSTRUCTORILOR SI STR. CALEA CRANGASI	FAZA: S.F.
SEF PROIECT	Ing. Nicusor Poiana				
PROIECTANT	Ing. Daniel Mihailescu		DATA: AUGUST 2017	Titlu plansa: PROFIL TRANSVERSAL TIP NR 1 AXA 10	PLANSĂ NR. PTT 16
PROIECTANT	Ing. Adrian Avram				

PROFIL TRANSVERSAL TIP NR. I


Sc. 1:50

Se aplica pe AXA 11 Km 0+000 - Km 0+080

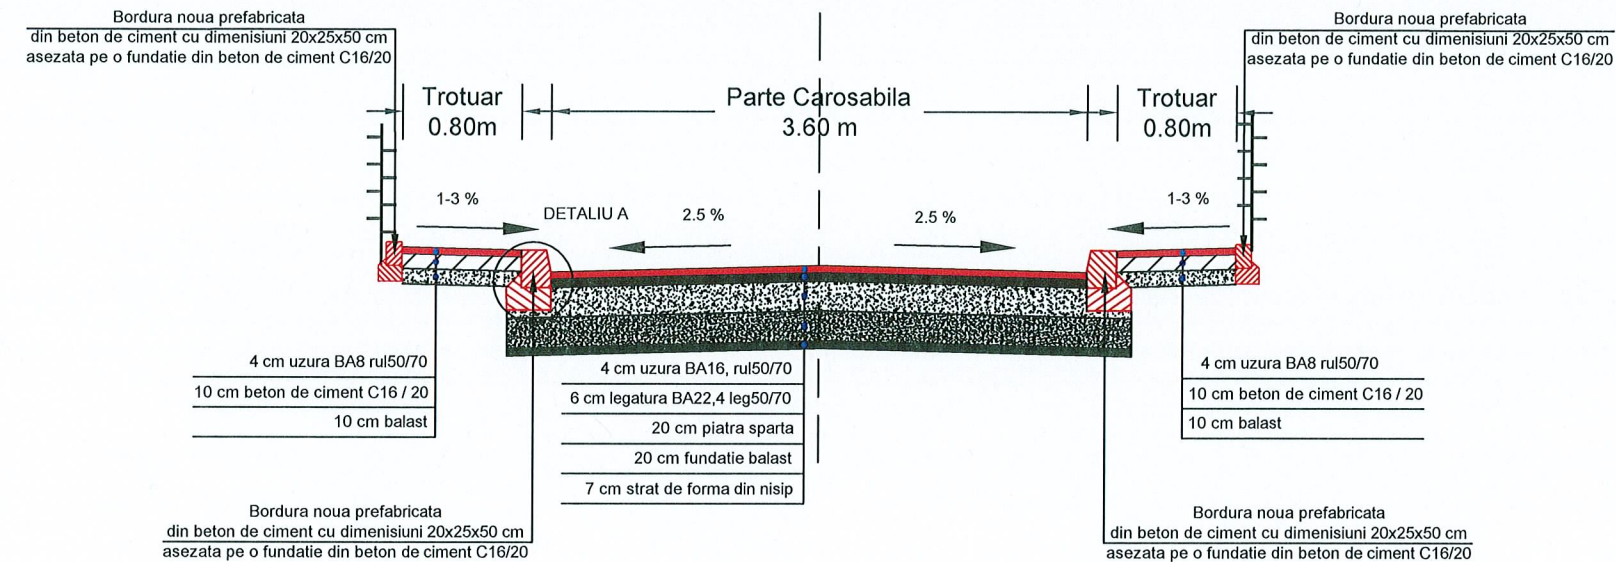


Detaliu A
Sc. 1:20

Detaliu montare bordura
prefabricata 20x25x50cm noua
in cale curenta

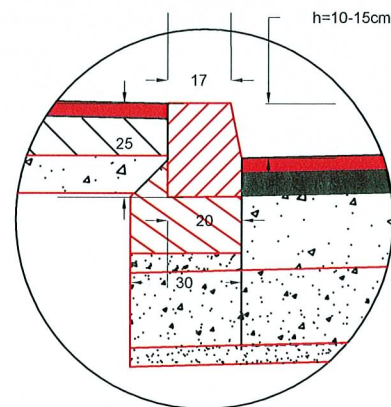


Detaliu A
Sc. 1:20

Detaliu montare bordura
prefabricata 20x25x50cm noua
in dreptul acceselor

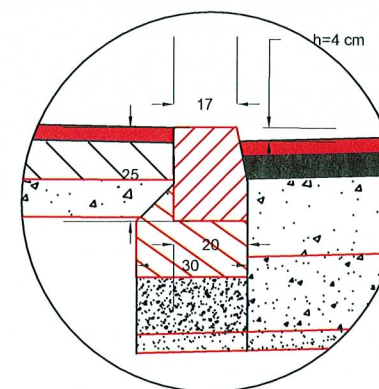

Detaliu A
Sc. 1:20

Detaliu montare bordura
prefabricata 20x25x50cm noua
in dreptul trecerilor de pietoni

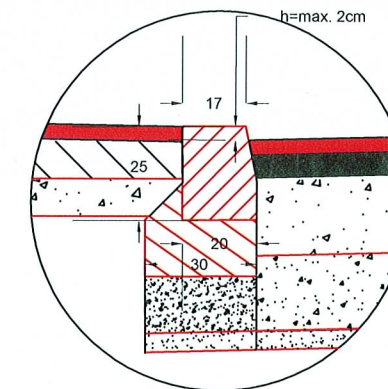


PROIECTANT GENERAL : SC PROSPECT DRILL SRL J40/4403/2008 C.U.I. RO23469376, BUCURESTI email: prospectdrill@yahoo.com			Beneficiar: Sectorul 6 al Municipiului Bucuresti Adresa: Calea Plevnei nr. 147-149, sector 6, Bucuresti		Proiect nr: 52/2017
SPECIFICATIE	NUME	SEMNATURA	SCARA:	Titlu proiect: SF+PT+CS+DE MODERNIZARE SISTEM RUTIER ALEI FARA DENUMIRE, INTRE BLOCURI IN ZONA STR. MEHADIA, BD. CONSTRUCTORILOR SI STR. CALEA CRANGASI	FAZA: S.F.
SEF PROIECT	Ing. Nicusor Polana				
PROIECTANT	Ing. Daniel Mihailescu		DATA: AUGUST 2017	Titlu plansa: PROFIL TRANSVERSAL TIP NR 1 AXA 11	PLANSA NR. PTT 17
PROIECTANT	Ing. Adrian Avram				

PROFIL TRANSVERSAL TIP NR. II


Sc. 1:50

Se aplica pe AXA 11 Km 0+080 - Km 0+133.17

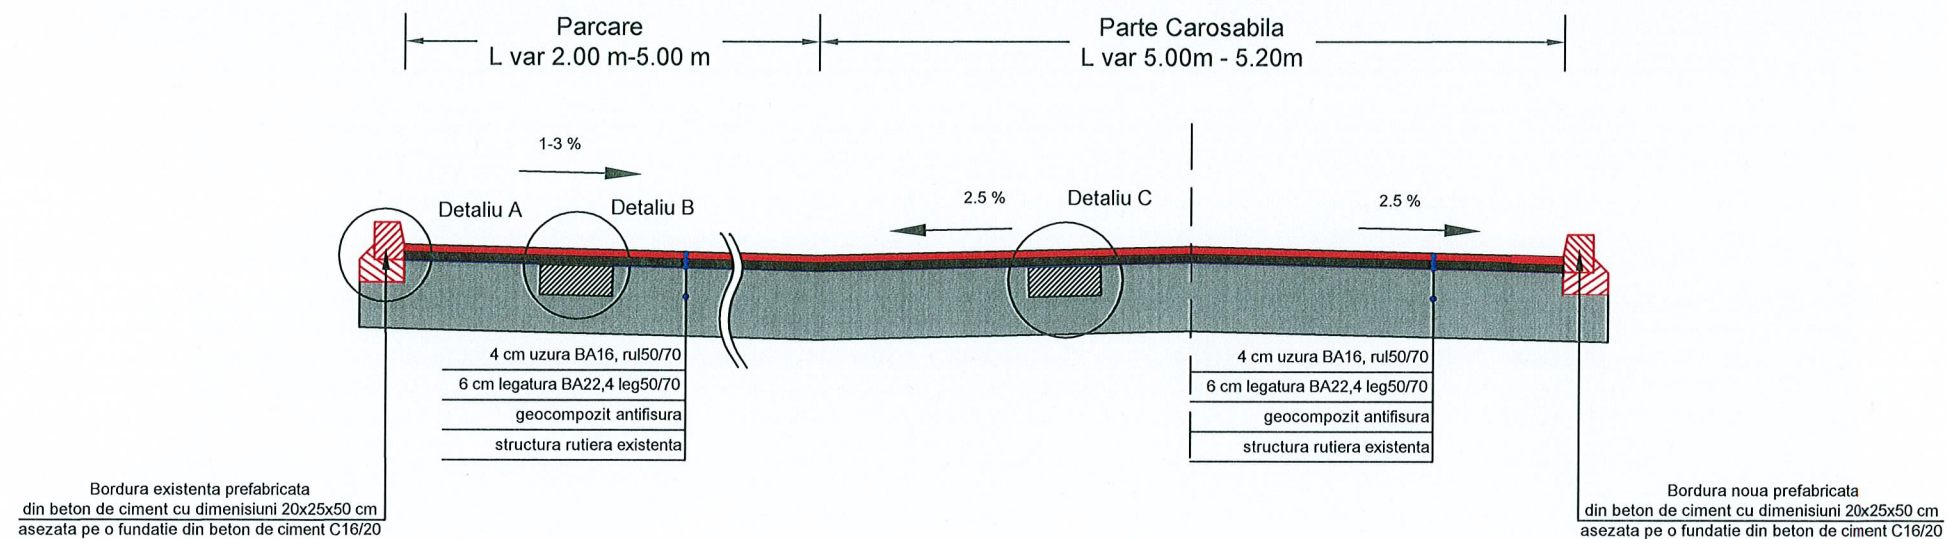

Detaliu C
Sc. 1:20


Se aplica pe zonele de carosabil

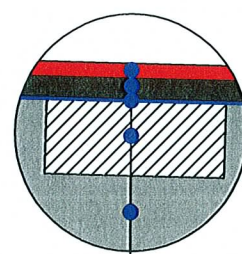

4 cm uzura BA16, rul50/70
6 cm legatura BA22,4 leg50/70
geocompozit antifisura
20 cm beton de ciment C16/20
structura rutiera existenta

Detaliu B
Sc. 1:20


Se aplica pe zonele de parcare

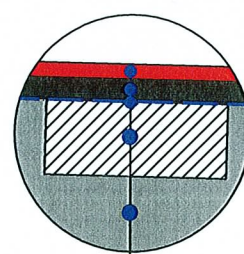

4 cm uzura BA16rul50/70
6 cm legatura BA22,4 leg50/70
geocompozit antifisura
20 cm strat beton de ciment C16/20
structura rutiera existenta


Detaliu A
Sc. 1:20

Detaliu ridicare la cota bordura
prefabricata 20x25x50cm existenta
in cale curenta

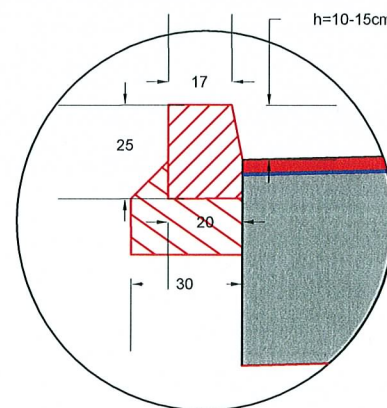


Detaliu A
Sc. 1:20

Detaliu ridicare la cota bordura
prefabricata 20x25x50cm existenta
in dreptul acceselor

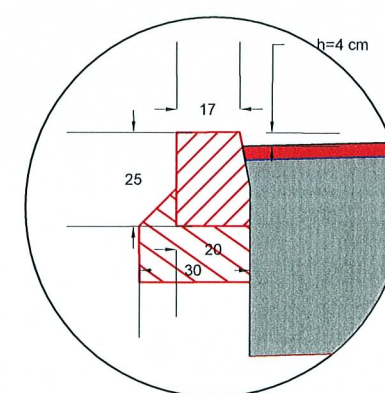

Detaliu A
Sc. 1:20


Detaliu ridicare la cota bordura
prefabricata 20x25x50cm existenta
in dreptul trecerilor de pietoni

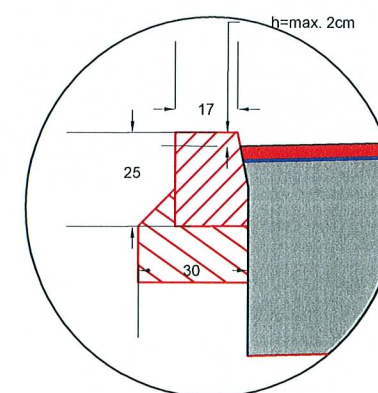

PROIECTANT GENERAL : SC PROSPECT DRILL SRL J40/4403/2008 C.U.I. RO23469376 BUCURESTI email: prospectdrill@yahoo.com				Beneficiar: Sectorul 6 al Municipiului Bucuresti Adresa: Calea Plevnei nr. 147-149, sector 6, Bucuresti		Proiect nr: 52/2017
SPECIFICATIE	NUME	SEMNATURA	SCARA:	Titlu proiect: SF+PT+CS+DE MODERNIZARE SISTEM RUTIER ALEI FARA DENUMIRE, INTRE BLOCURI IN ZONA STR. MEHADIA, BD. CONSTRUCTORILOR SI STR. CALEA CRANGASI		FAZA: S.F.
SEF PROIECT	Ing. Nicusor Poiana			Titlu plansa: PROFIL TRANSVERSAL TIP NR 2 AXA 11		PLANSĂ NR. PTT 18
PROIECTANT	Ing. Daniel Mihailescu		DATA: AUGUST 2017			
PROIECTANT	Ing. Adrian Avram					


PROFIL TRANSVERSAL TIP NR. I

Sc. 1:50
Se aplica pe AXA 12

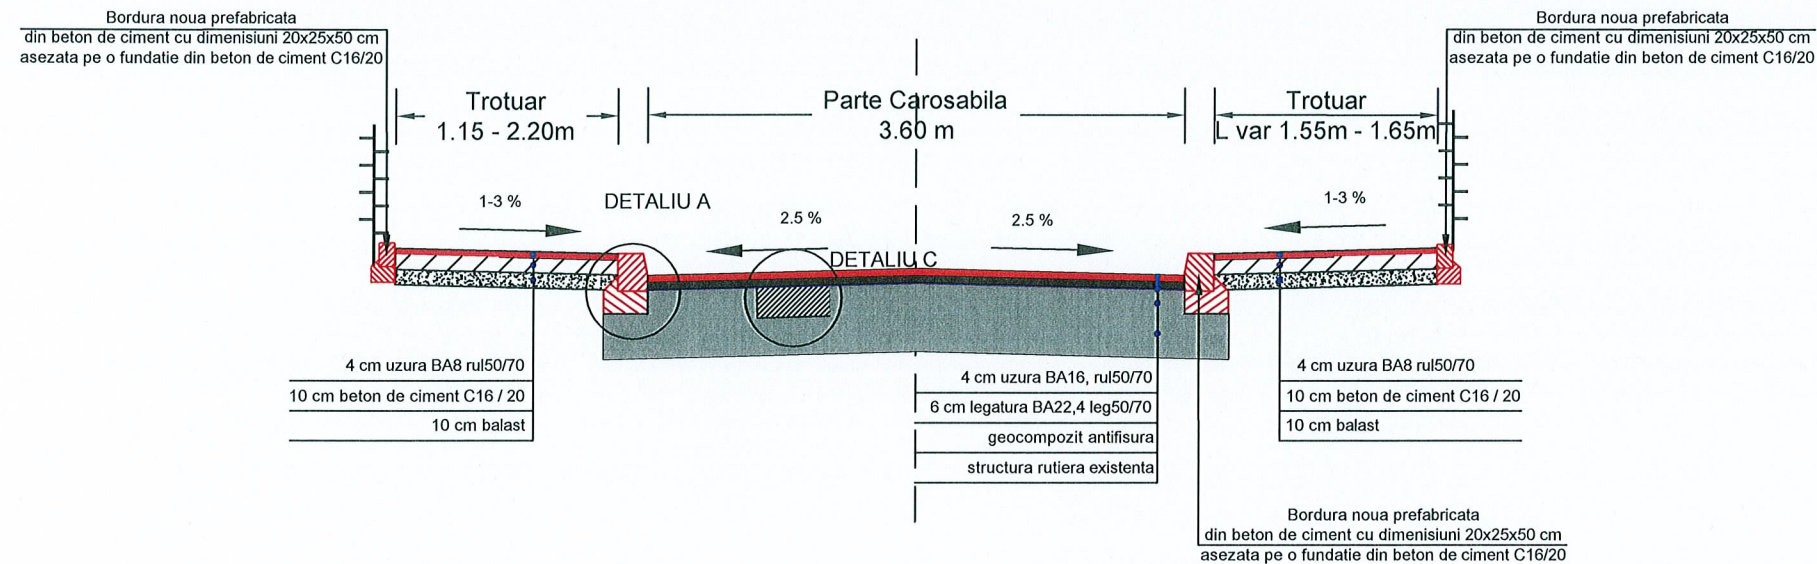

Detaliu C
Sc. 1:20


Se aplica pe zonele de carosabil

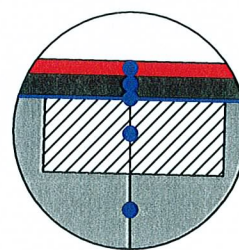

4 cm uzura BA16, rul50/70
6 cm legatura BA22,4 leg50/70
geocompozit antifisura
20 cm beton de ciment C16/20
structura rutiera existenta


Detaliu A
Sc. 1:20

Detaliu ridicare la cota bordura prefabricata 20x25x50cm existenta in cale curenta

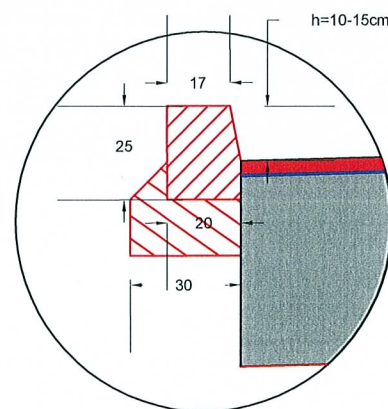


Detaliu A
Sc. 1:20

Detaliu ridicare la cota bordura prefabricata 20x25x50cm existenta in dreptul acceselor

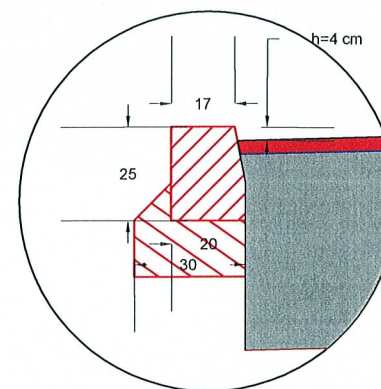

Detaliu A
Sc. 1:20

Detaliu ridicare la cota bordura prefabricata 20x25x50cm existenta in dreptul trecerilor de pietoni

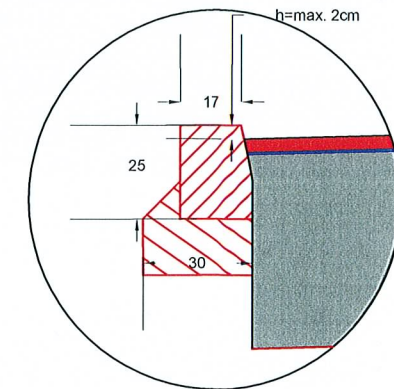


PROIECTANT GENERAL : SC PROSPECT DRILL SRL J40/4403/2008 C.U.I. RO23469376 BUCURESTI email: prospectdrill@yahoo.com			Beneficiar:	Proiect nr:
SPECIFICATIE NUME SEMNATURA SCARA:			Sectorul 6 al Municipiului Bucuresti Adresa: Calea Plevnei nr. 147-149, sector 6, Bucuresti	52/2017
SEF PROIECT	Ing. Nicusor Poiana		Titlu proiect: SF+PT+CS+DE MODERNIZARE SISTEM RUTIER ALEI FARA DENUMIRE, INTRE BLOCURI IN ZONA STR. MEHADIA, BD. CONSTRUCTORILOR SI STR. CALEA CRANGASI	FAZA: S.F.
PROIECTANT	Ing. Daniel Mihailescu		Titlu plansa: PROFIL TRANSVERSAL TIP NR 1 AXA 12	PLANSĂ NR. PTT 19
PROIECTANT	Ing. Adrian Avram			

PROFIL TRANSVERSAL TIP NR. I


Sc. 1:50

Se aplica pe AXA 13

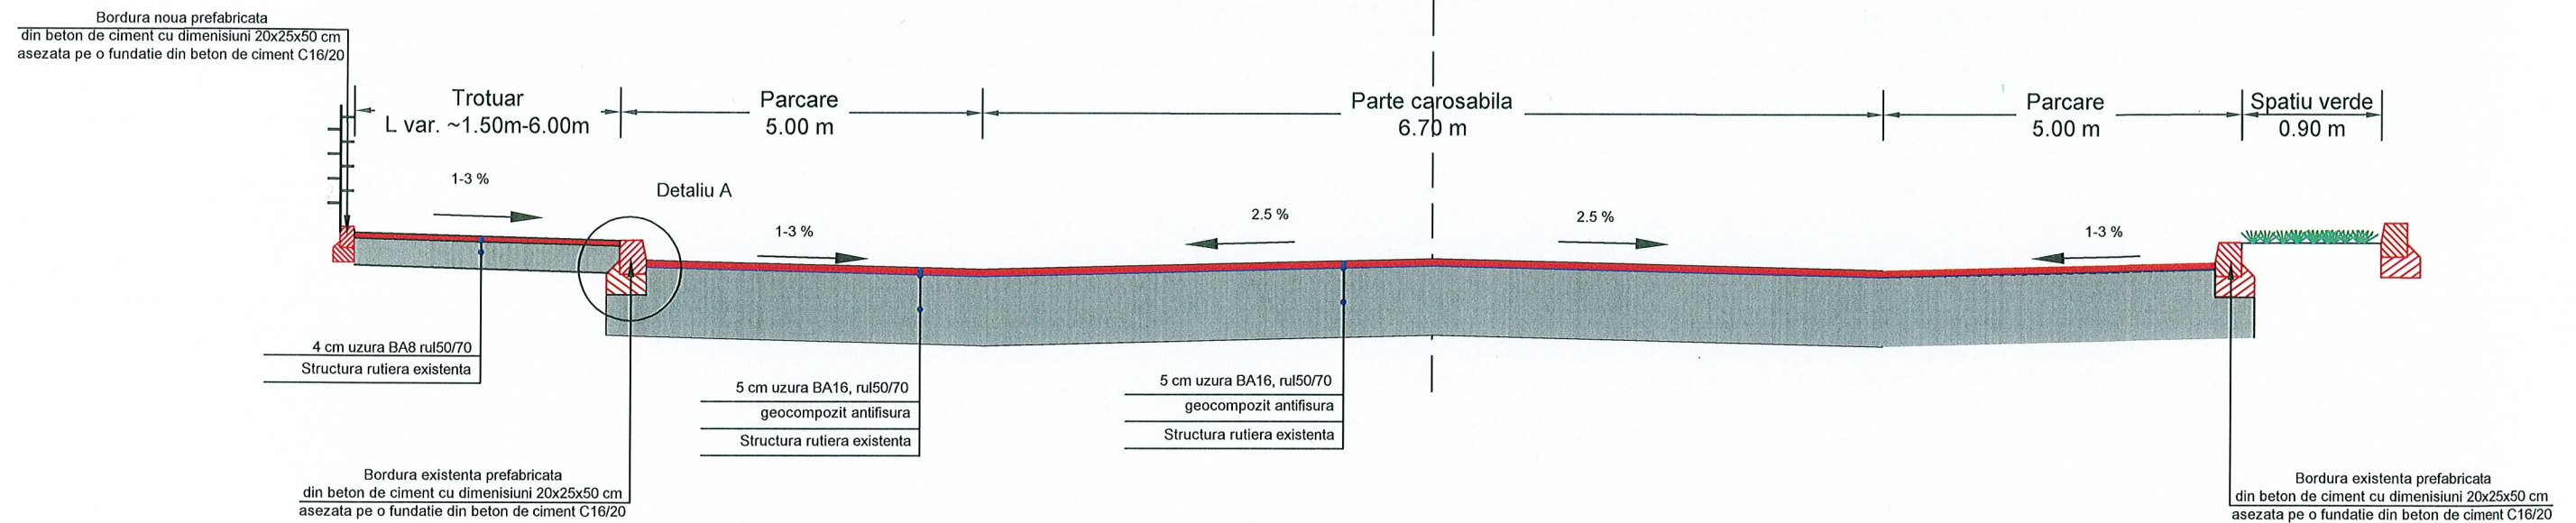


Detaliu A
Sc. 1:20

Detaliu ridicare la cota bordura
prefabricata 20x25x50cm noua
in cale curenta

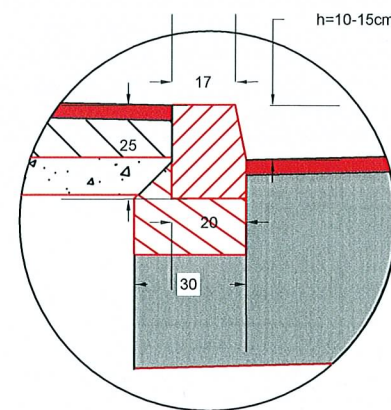


Detaliu A
Sc. 1:20

Detaliu ridicare la cota bordura
prefabricata 20x25x50cm noua
in dreptul acceselor

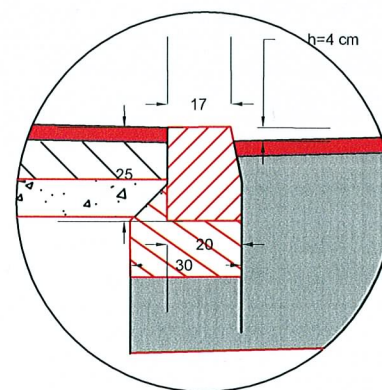

Detaliu A
Sc. 1:20

Detaliu ridicare la cota bordura
prefabricata 20x25x50cm noua
in dreptul trecerilor de pietoni

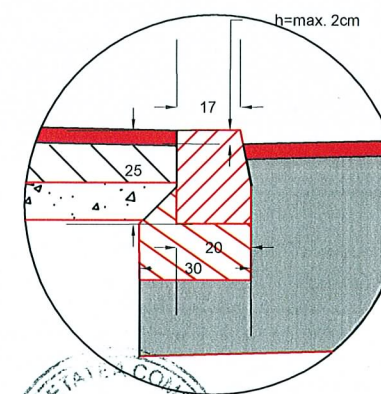


PROIECTANT GENERAL : SC PROSPECT DRILL SRL J40/4403/2008 C.U.I. RO23469376 BUCURESTI email: prospectdrill@yahoo.com			Beneficiar:		Proiect nr:
			Sectorul 6 al Municipiului Bucuresti		52/2017
			Adresa: Calea Plevnei nr. 147-149, sector 6, Bucuresti		
SPECIFICATIE	NUME	SEMNATURA	SCARA:	Titlu proiect: SF+PT+CS+DE MODERNIZARE SISTEM RUTIER ALEI FARA DENUMIRE, INTRE BLOCURI IN ZONA STR. MEHADIA, BD. CONSTRUCTORILOR SI STR. CALEA CRANGASI	FAZA:
SEF PROIECT	Ing. Nicusor Poiana				S.F.
PROIECTANT	Ing. Daniel Mihailescu		DATA: AUGUST 2017	Titlu planşa: PROFIL TRANSVERSAL TIP NR 1 AXA 13	PLANSA NR. PTT 20
PROIECTANT	Ing. Adrian Avram				

PROFIL TRANSVERSAL TIP NR. I

Sc. 1:50


Se aplica pe AXA 14

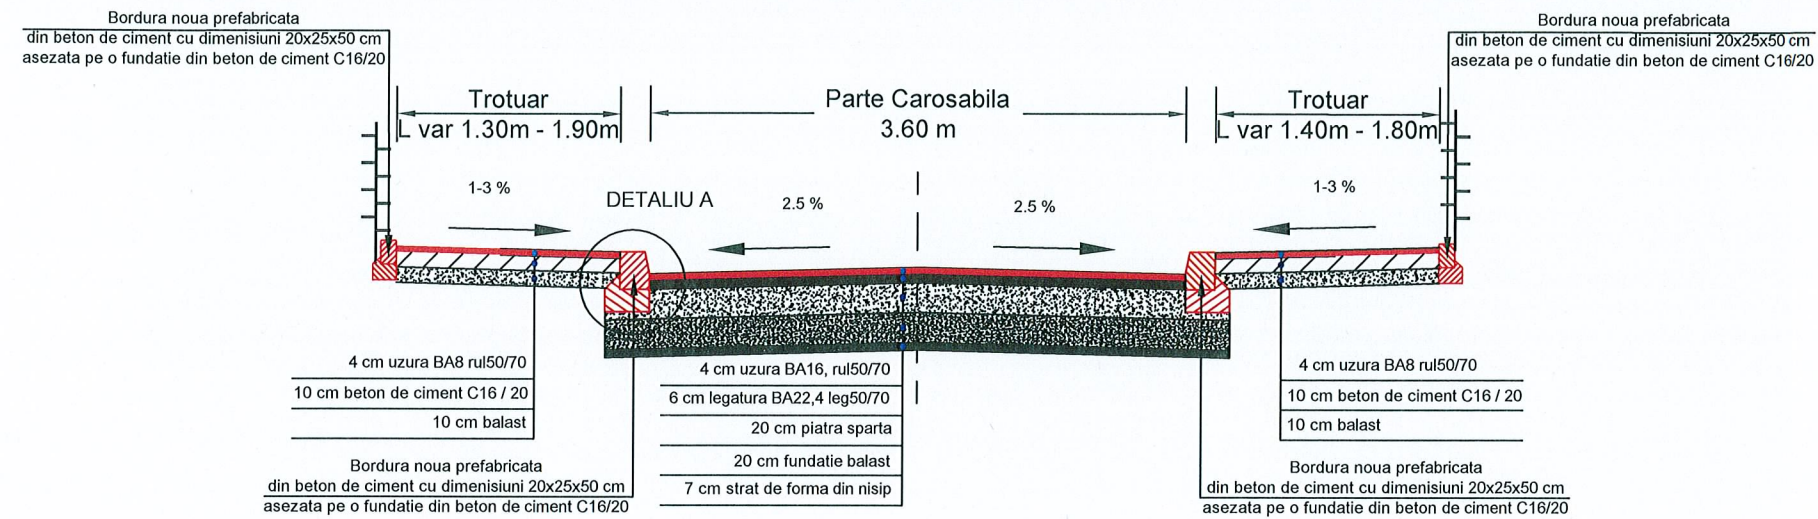

Detaliu A

Sc. 1:20


Detaliu montare bordura prefabricata 20x25x50cm noua in cale curenta

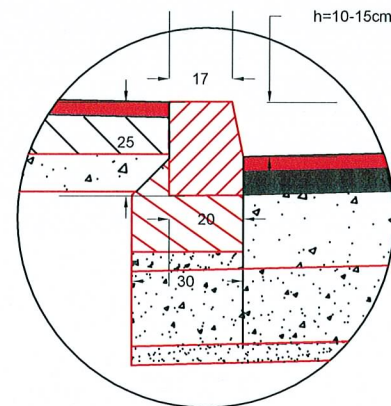

Detaliu A

Sc. 1:20


Detaliu montare bordura prefabricata 20x25x50cm noua in dreptul acceselor

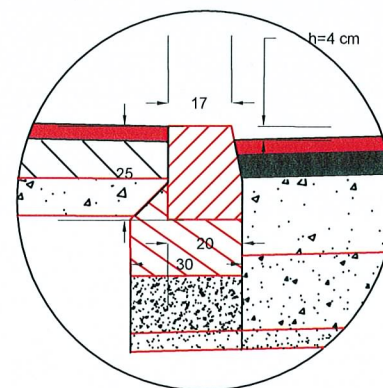

Detaliu A

Sc. 1:20

Detaliu montare bordura prefabricata 20x25x50cm noua in dreptul trecerilor de pietoni

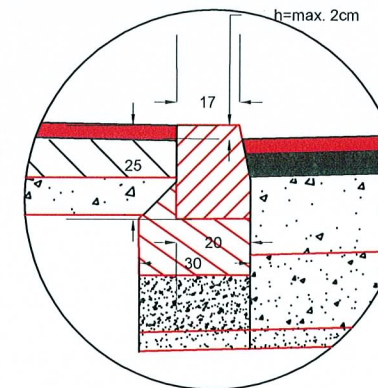


PROIECTANT GENERAL : SC PROSPECT DRILL SRL J40/4403/2008 C.U.I. RO23469376 BUCURESTI email: prospectdrill@yahoo.com			Beneficiar:	Proiect nr:
			Sectorul 6 al Municipiului Bucuresti	52/2017
			Adresa: Calea Plevnei nr. 147-149, sector 6, Bucuresti	
SPECIFICATIE	NUME	SEMNATURA	SCARA:	FAZA:
SEF PROIECT	Ing. Nicusor Poiana			S.F.
PROIECTANT	Ing. Daniel Mihailescu		DATA:	PLANSĂ NR.
PROIECTANT	Ing. Adrian Avram		AUGUST 2017	PTT 21
			Titlu proiect:	
			SF+PT+CS+DE MODERNIZARE SISTEM RUTIER ALEI FARA DENUMIRE, INTRE BLOCURI IN ZONA STR. MEHADIA, BD. CONSTRUCTORILOR SI STR. CALEA CRANGASI	
			Titlu plansa:	
			PROFIL TRANSVERSAL TIP NR 1 AXA 14	

PROFIL TRANSVERSAL TIP NR. I


Sc. 1:50

Se aplica pe AXA 15

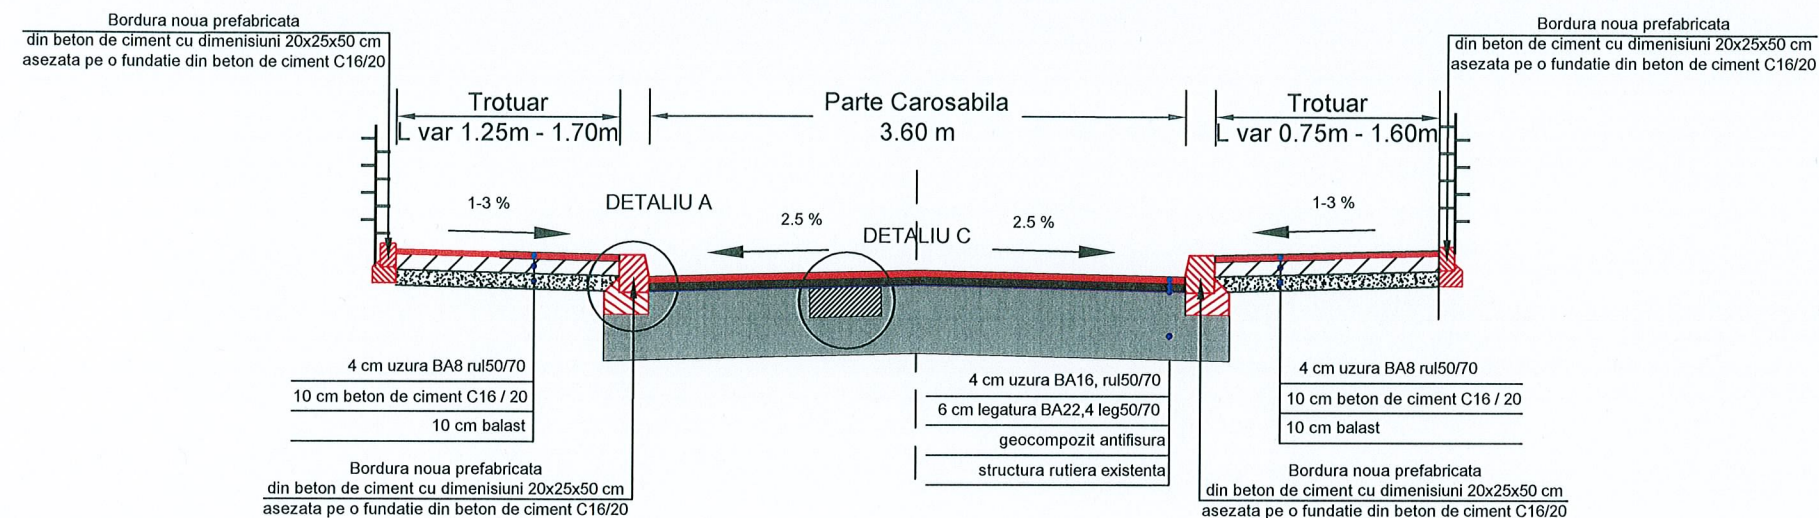

Detaliu C
Sc. 1:20


Se aplica pe zonele de carosabil

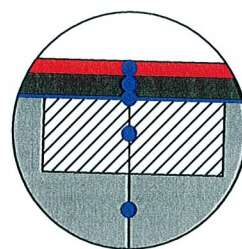

4 cm uzura BA16, rul50/70
6 cm legatura BA22,4 leg50/70
geocompozit antifisura
20 cm beton de ciment C16/20
structura rutiera existenta


Detaliu A
Sc. 1:20

Detaliu montare bordura
prefabricata 20x25x50cm existenta
in cale curenta

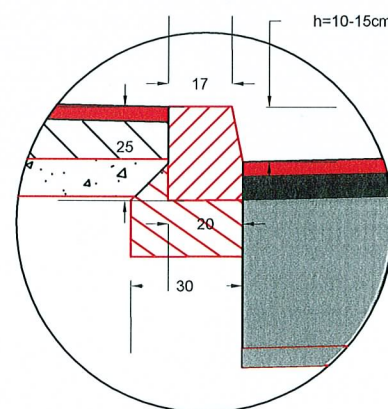


Detaliu A
Sc. 1:20

Detaliu montare bordura
prefabricata 20x25x50cm existenta
in dreptul acceselor

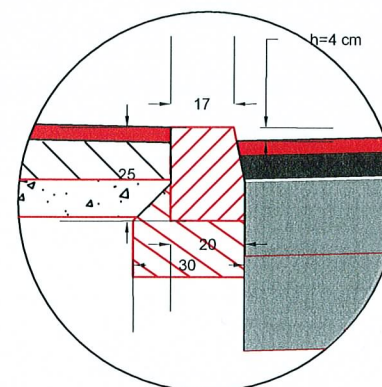

Detaliu A
Sc. 1:20

Detaliu montare bordura
prefabricata 20x25x50cm existenta
in dreptul trecerilor de pietoni

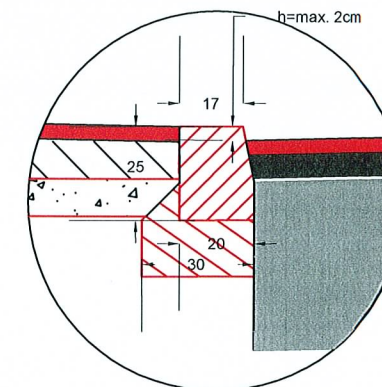


PROIECTANT GENERAL : SC PROSPECT DRILL SRL J40/4403/2008 C.U.I. RO23469376 BUCURESTI email: prospectdrill@yahoo.com			Beneficiar: Sectorul 6 al Municipiului Bucuresti Adresa: Calea Plevnei nr. 147-149, sector 6, Bucuresti		Proiect nr: 52/2017
SPECIFICATIE	NUME	SEMNATURA	SCARA:	Titlu proiect: SF+PT+CS+DE MODERNIZARE SISTEM RUTIER ALEI FARA DENUMIRE, INTRE BLOCURI IN ZONA STR. MEHADIA, BD. CONSTRUCTORILOR SI STR. CALEA CRANGASI	FAZA: S.F.
SEF PROIECT	Ing. Nicusor Poiana				
PROIECTANT	Ing. Daniel Mihailescu		DATA: AUGUST 2017	Titlu plansa: PROFIL TRANSVERSAL TIP NR 1 AXA 15	PLANSA NR. PTT 22
PROIECTANT	Ing. Adrian Avram				

PROFIL TRANSVERSAL TIP NR. I


Sc. 1:50

Se aplica pe AXA 16 0+000 - 0+057.50

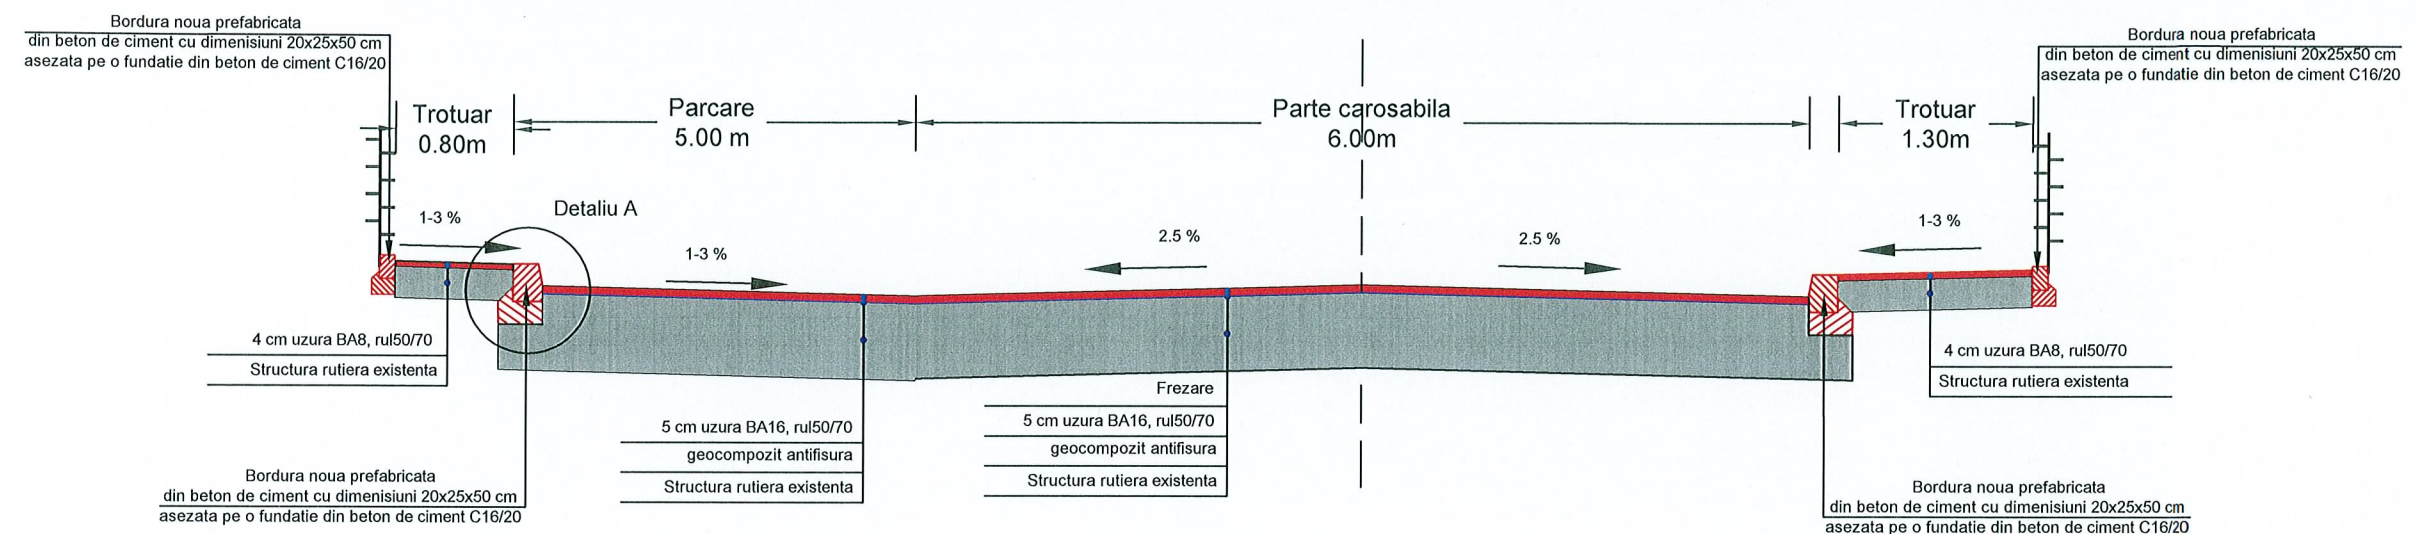


Detaliu A
Sc. 1:20

Detaliu montare bordura
prefabricata 20x25x50cm existenta
in cale curenta

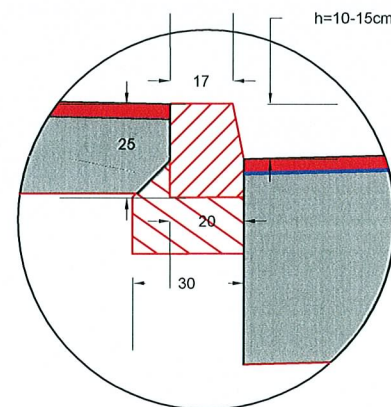


Detaliu A
Sc. 1:20

Detaliu montare bordura
prefabricata 20x25x50cm existenta
in dreptul acceselor

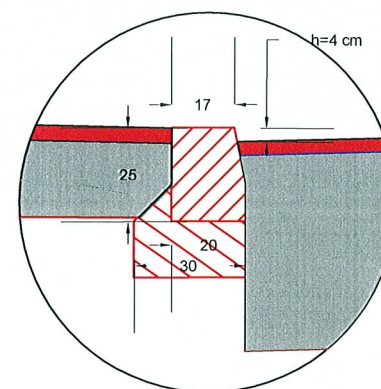

Detaliu A
Sc. 1:20

Detaliu montare bordura
prefabricata 20x25x50cm existenta
in dreptul trecerilor de pietoni

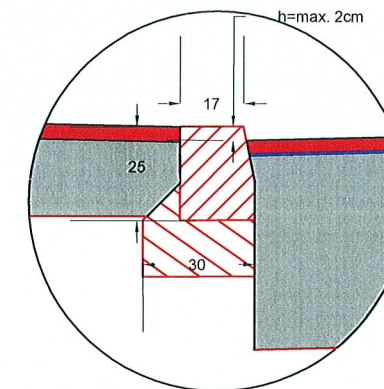


PROIECTANT GENERAL : SC PROSPECT DRILL SRL J40/4403/2008 C.U.I. RO23469376 BUCURESTI email: prospectdrill@yahoo.com			Beneficiar: Sectorul 6 al Municipiului Bucuresti Adresa: Calea Plevnei nr. 147-149, sector 6, Bucuresti		Proiect nr: 52/2017
SPECIFICATIE	NUME	SEMNATURA	SCARA: 	Titlu proiect: SF+PT+CS+DE MODERNIZARE SISTEM RUTIER ALEI FARA DENUMIRE, INTRE BLOCURI IN ZONA STR. MEHADIA, BD. CONSTRUCTORILOR SI STR. CALEA CRANGASI	FAZA: S.F.
SEF PROIECT	Ing. Nicusor Polana				
PROIECTANT	Ing. Daniel Mihailescu		DATA: AUGUST 2017	Titlu plansa: PROFIL TRANSVERSAL TIP NR 1 AXA 16	PLANSĂ NR. PTT 23
PROIECTANT	Ing. Adrian Avram				

PROFIL TRANSVERSAL TIP NR. II


Sc. 1:50

Se aplica pe AXA 16 0+057.50 - 0+095

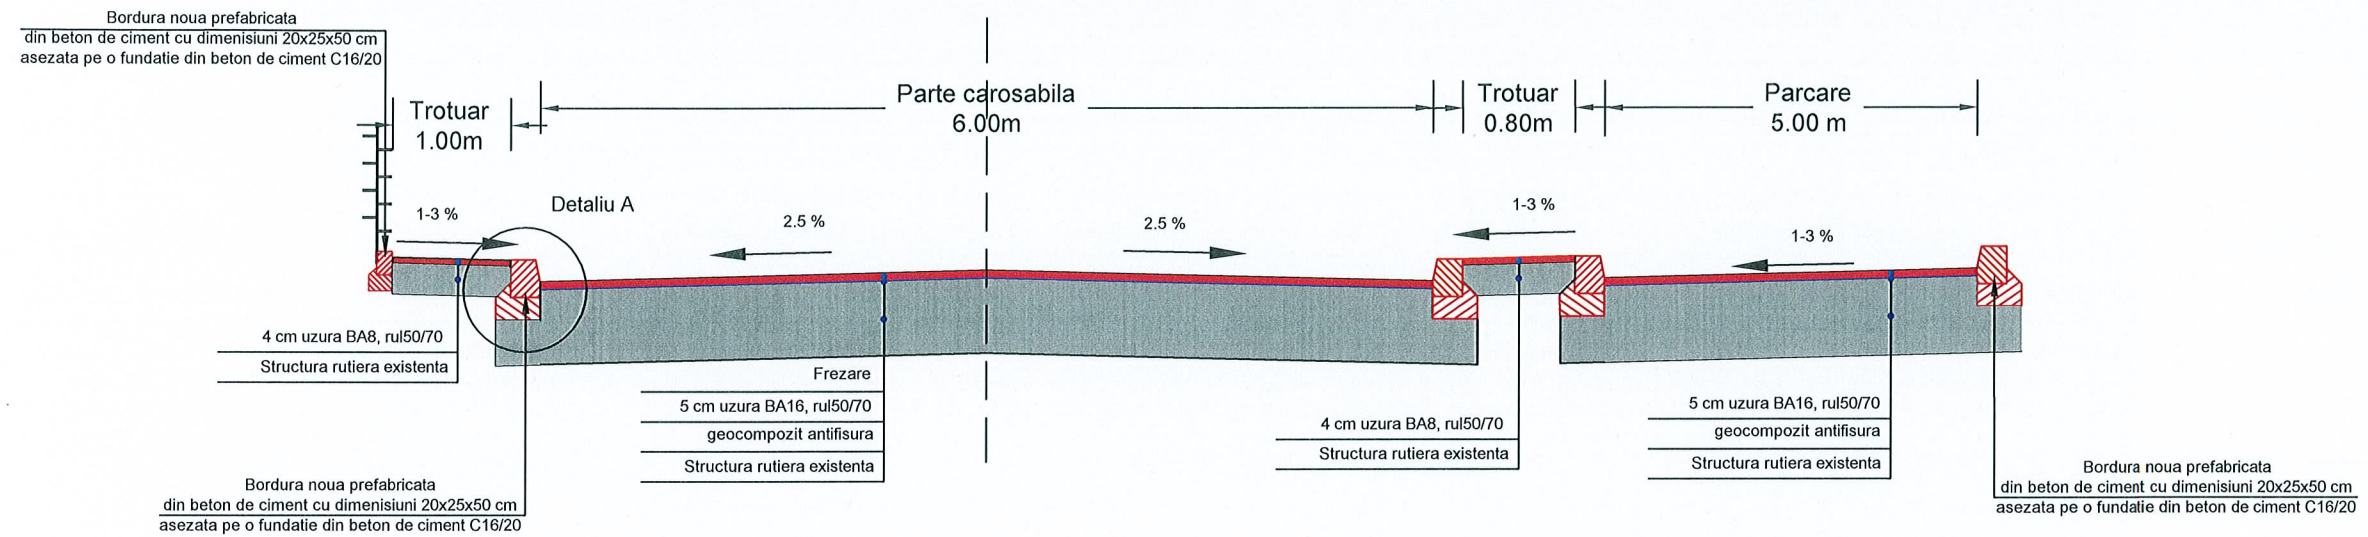


Detaliu A
Sc. 1:20

Detaliu montare bordura
prefabricata 20x25x50cm existenta
in cale curenta

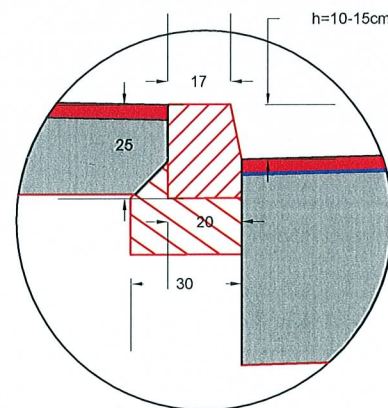


Detaliu A
Sc. 1:20

Detaliu montare bordura
prefabricata 20x25x50cm existenta
in dreptul acceselor

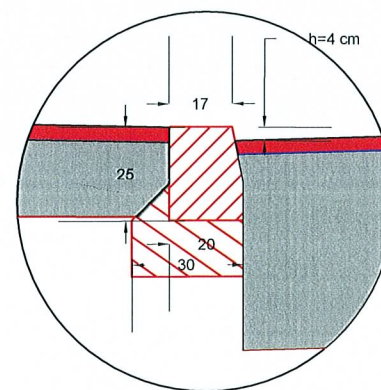

Detaliu A
Sc. 1:20

Detaliu montare bordura
prefabricata 20x25x50cm existenta
in dreptul trecerilor de pietoni

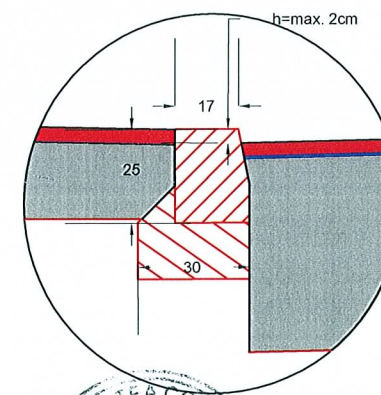


PROIECTANT GENERAL : SC PROSPECT DRILL SRL J40/4403/2008 C.U.I. RO23469376 BUCURESTI email: prospectdrill@yahoo.com			Beneficiar:		Proiect nr:
			Sectorul 6 al Municipiului Bucuresti		52/2017
			Adresa: Calea Plevnei nr. 147-149, sector 6, Bucuresti		
SPECIFICATIE	NUME	SEMNTURA	SCARA:	Titlu proiect:	FAZA:
SEF PROIECT	Ing. Nicusor Poiana			SF+PT+CS+DE MODERNIZARE SISTEM RUTIER ALEI	S.F.
				FARA DENUMIRE, INTRE BLOCURI IN ZONA	
				STR. MEHADIA, BD. CONSTRUCTORILOR SI STR.	
				CALEA CRANGASI	
PROIECTANT	Ing. Daniel Mihailescu		DATA:	Titlu planşa:	PLANSA NR.
PROIECTANT	Ing. Adrian Avram		AUGUST		PTT 24
			2017	PROFIL TRANSVERSAL TIP NR 2	
				AXA 16	

PROFIL TRANSVERSAL TIP NR. III


Sc. 1:50

Se aplica pe AXA 16 km 0+095 - km 0+138 si km 0+159 - km 0+192.41

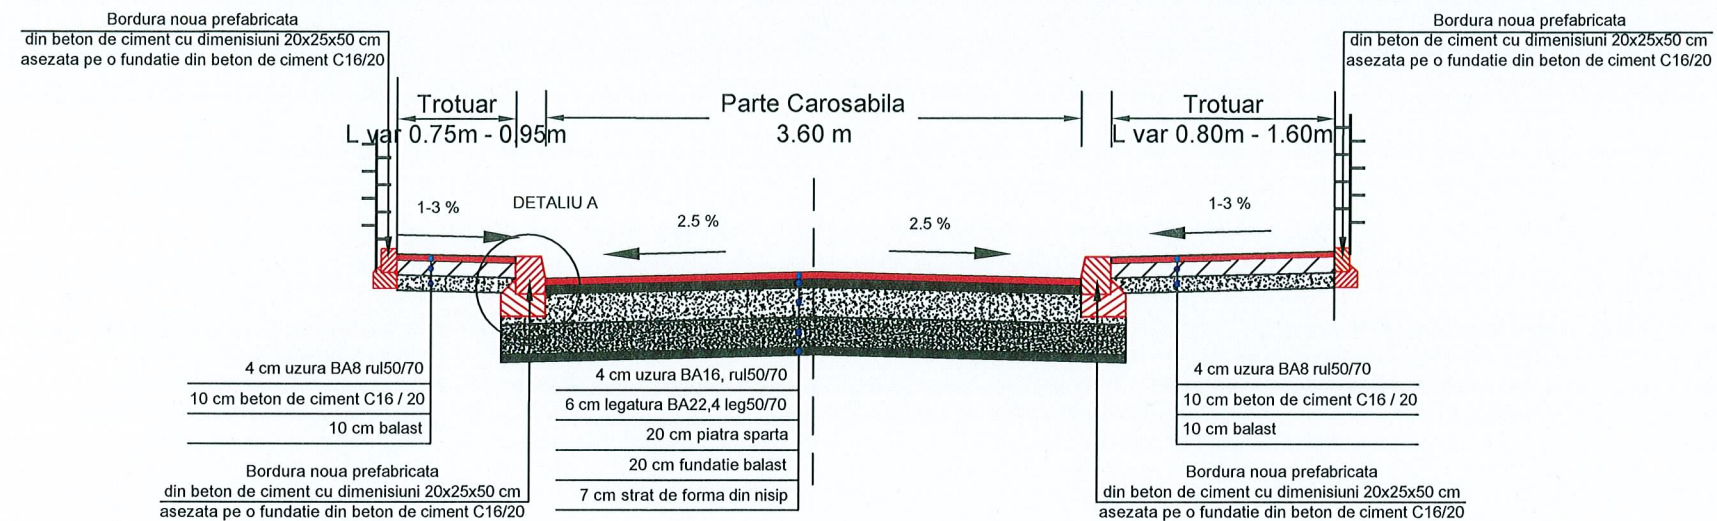


Detaliu A
Sc. 1:20

Detaliu montare bordura
prefabricata 20x25x50cm noua
in cale curenta

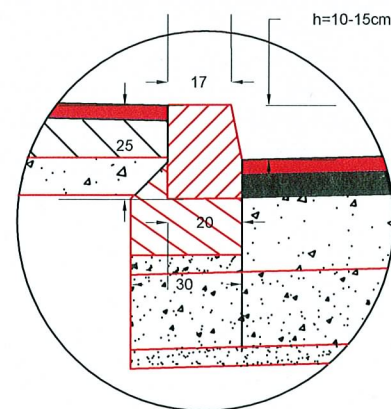


Detaliu A
Sc. 1:20

Detaliu montare bordura
prefabricata 20x25x50cm noua
in dreptul acceselor

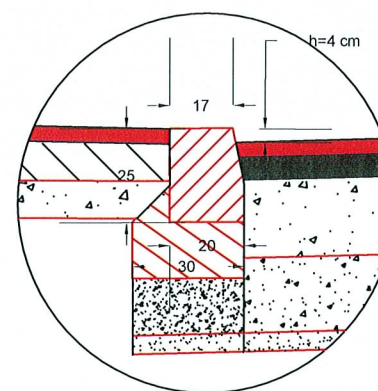

Detaliu A
Sc. 1:20

Detaliu montare bordura
prefabricata 20x25x50cm noua
in dreptul trecerilor de pietoni

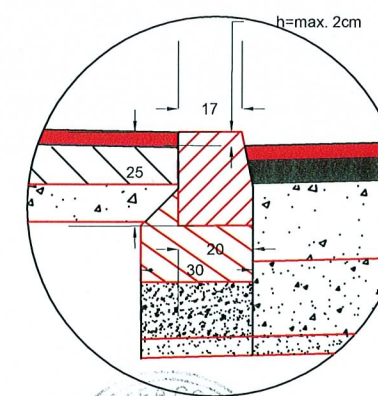


PROIECTANT GENERAL : SC PROSPECT DRILL SRL J40/4403/2008 C.U.I. RO23469376 BUCURESTI email: prospectdrill@yahoo.com			Beneficiar:	Sectorul 6 al Municipiului Bucuresti Adresa: Calea Plevnei nr. 147-149, sector 6, Bucuresti	Proiect nr: 52/2017
SPECIFICATIE	NUME	SEMNTURA	SCARA:	Titlu proiect:	FAZA:
SEF PROIECT	Ing. Nicusor Poiana			SF+PT+CS+DE MODERNIZARE SISTEM RUTIER ALEI FARA DENUMIRE, INTRE BLOCURI IN ZONA STR. MEHADIA, BD. CONSTRUCTORILOR SI STR. CALEA CRANGASI	S.F.
PROIECTANT	Ing. Daniel Mihailescu		DATA:	Titlu plansa:	PLANSA NR.
PROIECTANT	Ing. Adrian Avram		AUGUST 2017	PROFIL TRANSVERSAL TIP NR 3 AXA 16	PTT 25

PROFIL TRANSVERSAL TIP NR. IV


Sc. 1:50

Se aplica pe AXA 16 0+138 - 0+159

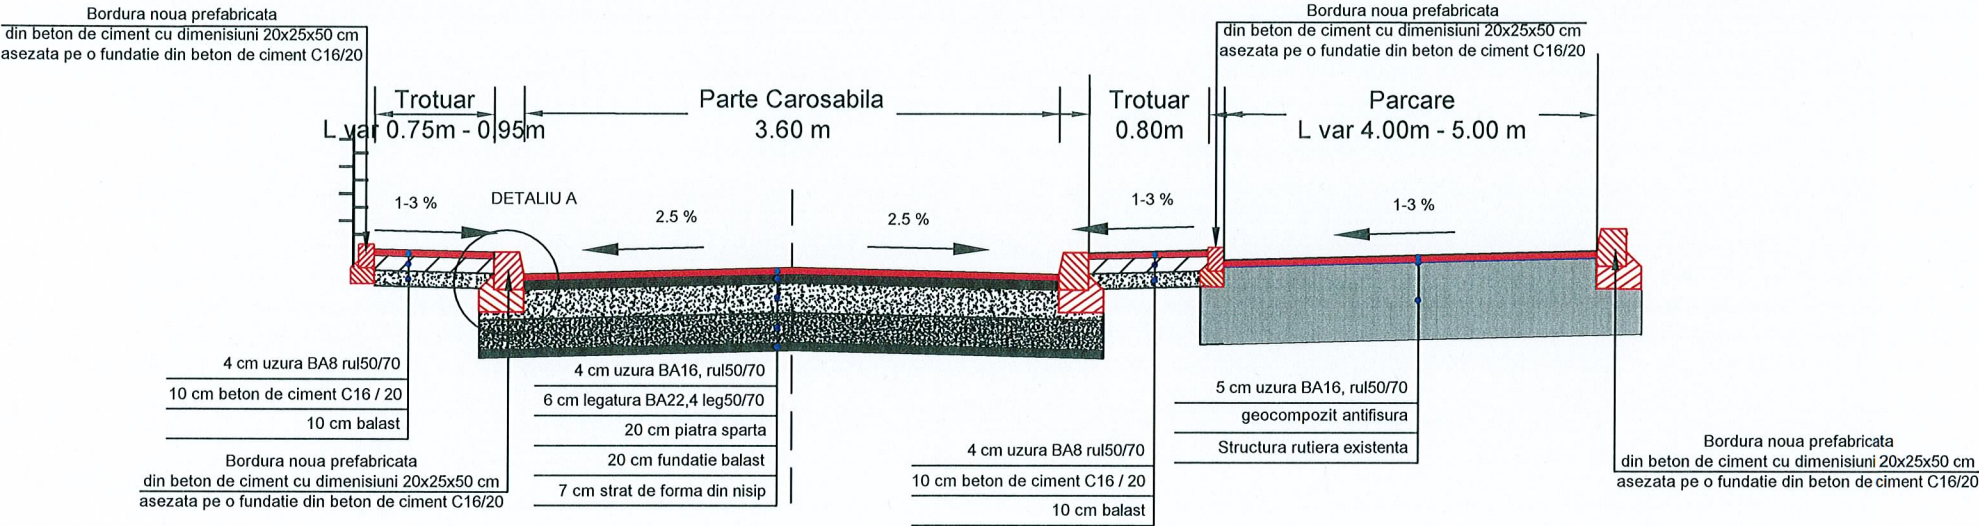


Detaliu A
Sc. 1:20

Detaliu montare bordura
prefabricata 20x25x50cm noua
in cale curenta

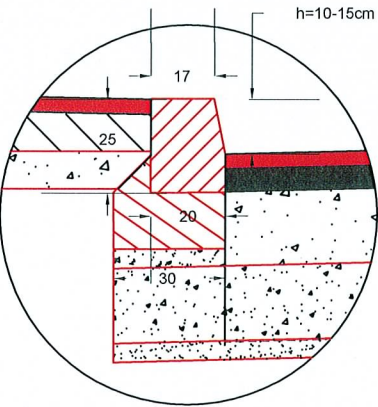


Detaliu A
Sc. 1:20

Detaliu montare bordura
prefabricata 20x25x50cm noua
in dreptul acceselor

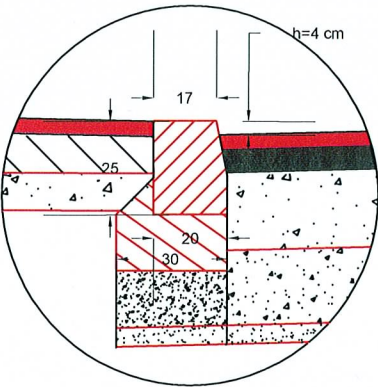

Detaliu A
Sc. 1:20

Detaliu montare bordura
prefabricata 20x25x50cm noua
in dreptul trecerilor de pietoni

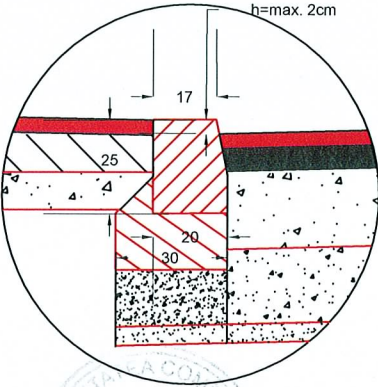


PROIECTANT GENERAL : SC PROSPECT DRILL SRL J40/4403/2008 C.U.I. RO23469376 - BUCURESTI email: prospectdrill@yahoo.com			Beneficiar: Sectorul 6 al Municipiului Bucuresti Adresa: Calea Plevnei nr. 147-149, sector 6, Bucuresti		Proiect nr: 52/2017
SPECIFICATIE	NUME	SEMNATURA	SCARA:	Titlu proiect: SF+PT+CS+DE MODERNIZARE SISTEM RUTIER ALEI FARA DENUMIRE, INTRE BLOCURI IN ZONA STR. MEHADIA, BD. CONSTRUCTORILOR SI STR. CALEA CRANGASI	FAZA: S.F.
SEF PROIECT	Ing. Nicusor Poiana				
PROIECTANT	Ing. Daniel Mihailescu		DATA: AUGUST 2017	Titlu plansa: PROFIL TRANSVERSAL TIP NR 4 AXA 16	PLANSA NR. PTT 26
PROIECTANT	Ing. Adrian Avram				

PROFIL TRANSVERSAL TIP NR. I


Sc. 1:50

Se aplica pe AXA 17

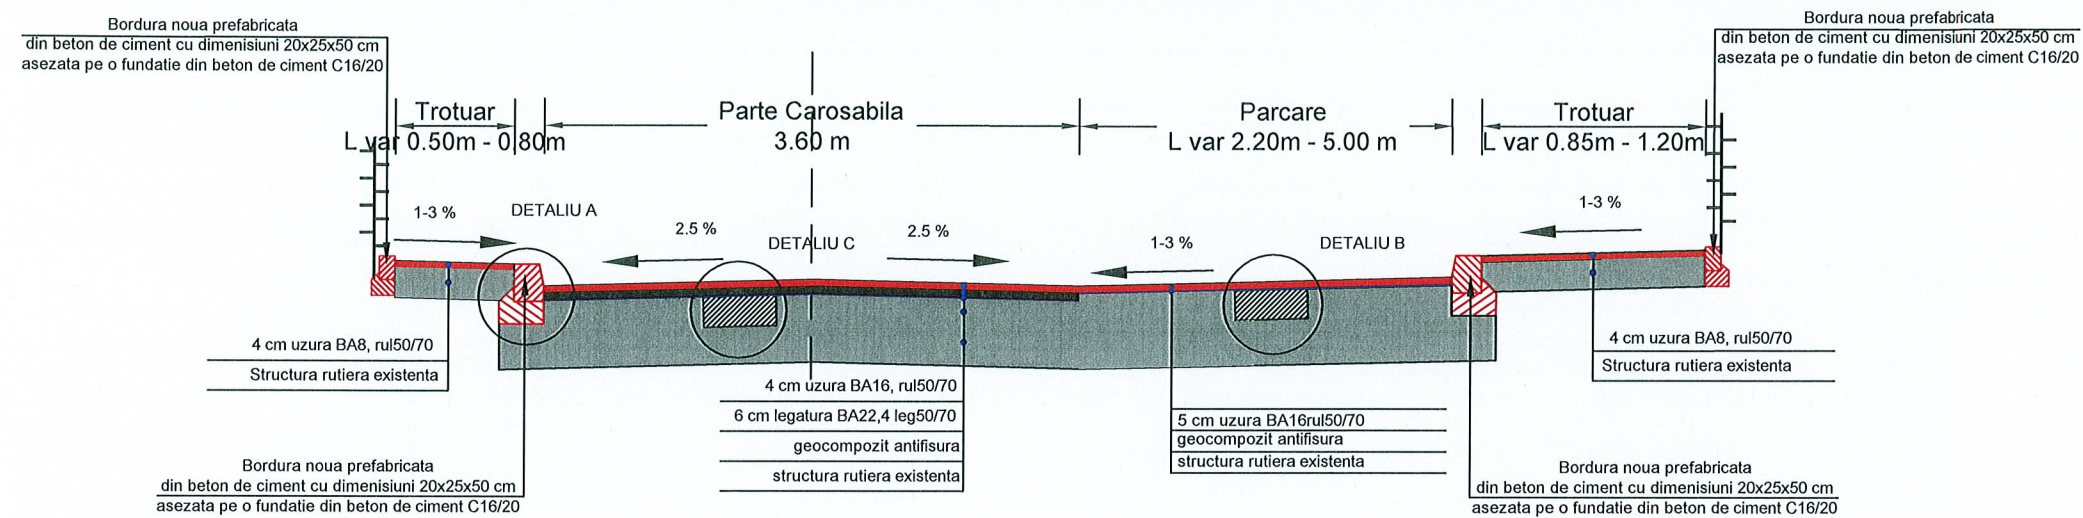

Detaliu C
Sc. 1:20


Se aplica pe zonele de carosabil

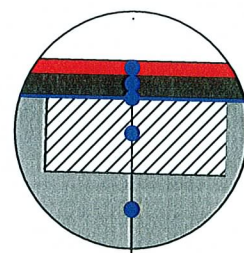

4 cm uzura BA16, rul50/70
6 cm legatura BA22,4 leg50/70
geocompozit antifisura
20 cm beton de ciment C16/20
structura rutiera existenta

Detaliu B
Sc. 1:20


Se aplica pe zonele de parcare

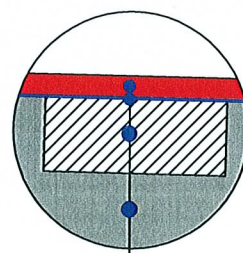

5 cm uzura BA16rul50/70
geocompozit antifisura
20 cm strat beton de ciment C16/20
structura rutiera existenta


Detaliu A
Sc. 1:20

Detaliu montare bordura
prefabricata 20x25x50cm existenta
in cale curenta

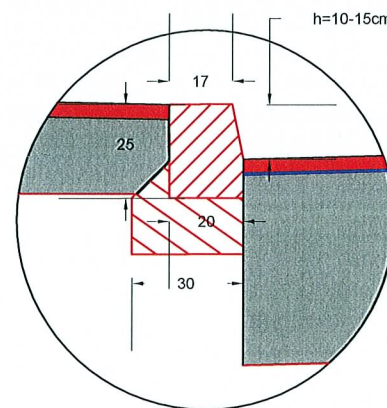


Detaliu A
Sc. 1:20

Detaliu montare bordura
prefabricata 20x25x50cm existenta
in dreptul acceselor

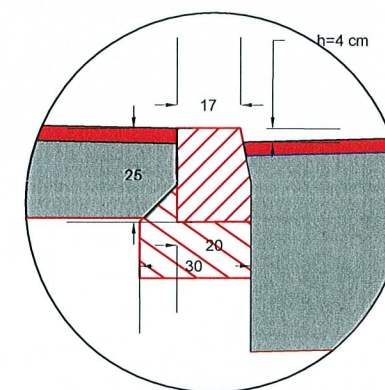

Detaliu A
Sc. 1:20

Detaliu montare bordura
prefabricata 20x25x50cm existenta
in dreptul trecerilor de pietoni

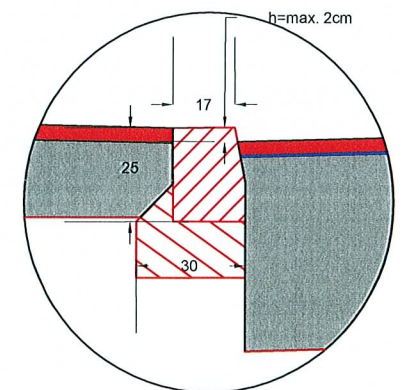


PROIECTANT GENERAL : SC PROSPECT DRILL SRL J40/4403/2008 C.U.I. RO23469376 BUCURESTI email: prospectdrill@yahoo.com			Beneficiar: Sectorul 6 al Municipiului Bucuresti Adresa: Calea Plevnei nr. 147-149, sector 6, Bucuresti		Proiect nr: 52/2017
SPECIFICATIE	NUME	SEMNATURA	SCARA:	Titlu proiect: SF+PT+CS+DE MODERNIZARE SISTEM RUTIER ALEI FARA DENUMIRE, INTRE BLOCURI IN ZONA STR. MEHADIA, BD. CONSTRUCTORILOR SI STR. CALEA CRANGASI	FAZA: S.F.
SEF PROIECT	Ing. Nicusor Polana				
PROIECTANT	Ing. Daniel Mihailescu		DATA: AUGUST 2017	Titlu plansa: PROFIL TRANSVERSAL TIP NR 1 AXA 17	PLANSA NR. PTT 27
PROIECTANT	Ing. Adrian Avram				

PROFIL TRANSVERSAL TIP NR. I


Sc. 1:50

Se aplica pe AXA 18 Km 0+000 - Km 0+050

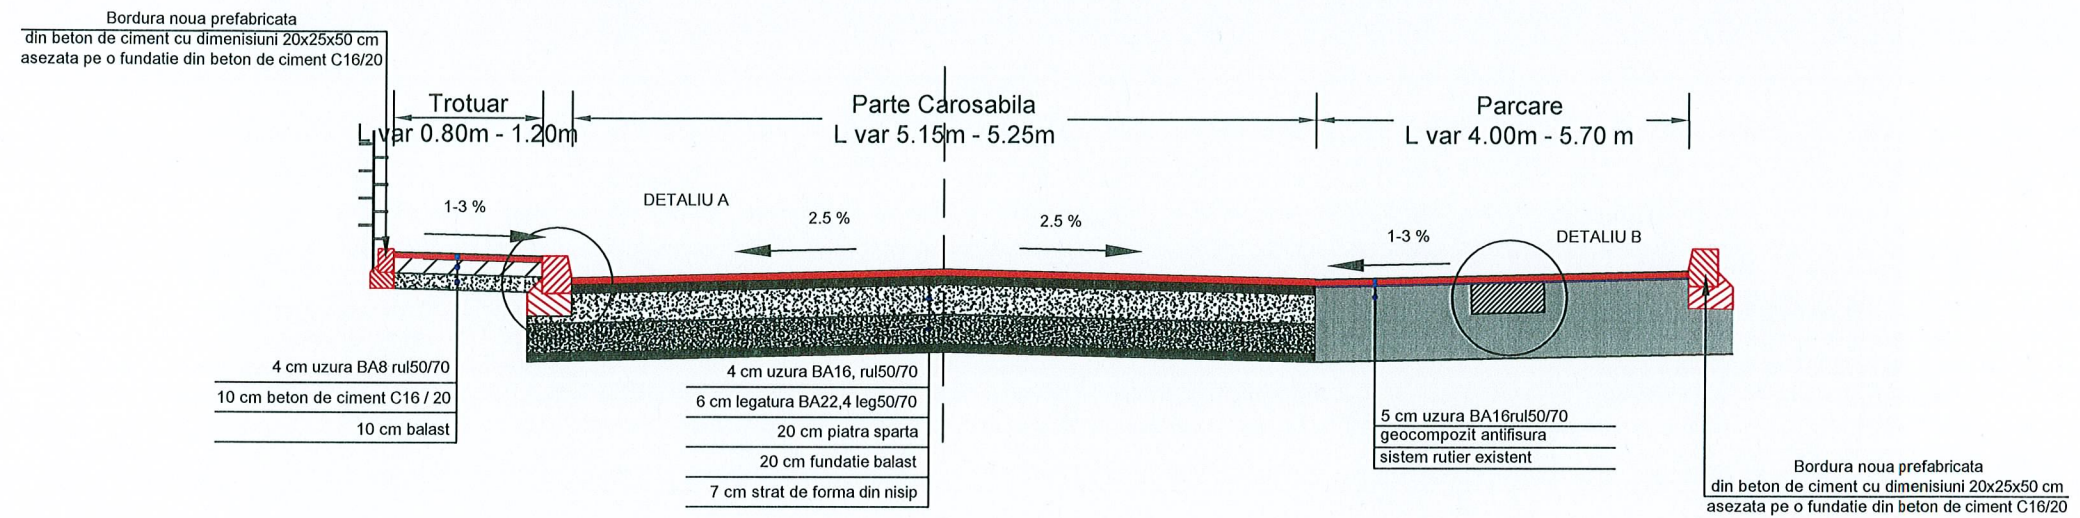


Detaliu B
Sc. 1:20

Se aplica pe zonele de parcare

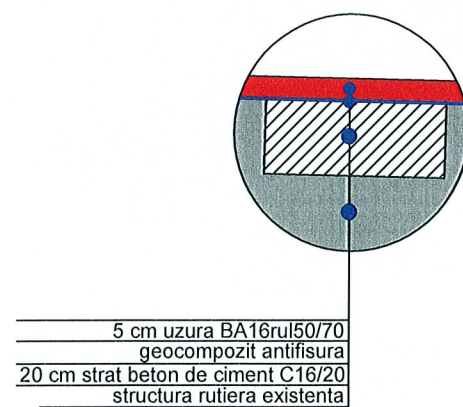


Detaliu A
Sc. 1:20

Detaliu montare bordura
prefabricata 20x25x50cm noua
in cale curenta

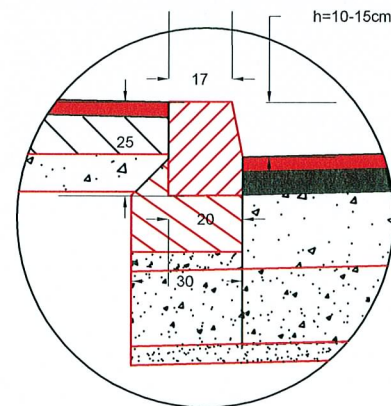


Detaliu A
Sc. 1:20

Detaliu montare bordura
prefabricata 20x25x50cm noua
in dreptul acceselor

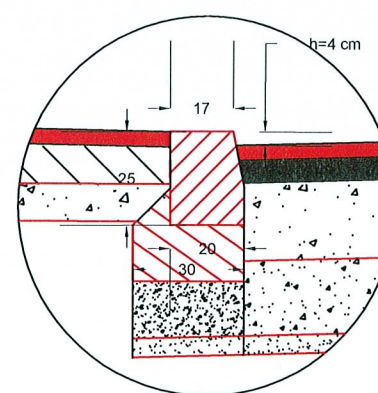

Detaliu A
Sc. 1:20

Detaliu montare bordura
prefabricata 20x25x50cm noua
in dreptul trecerilor de pietoni

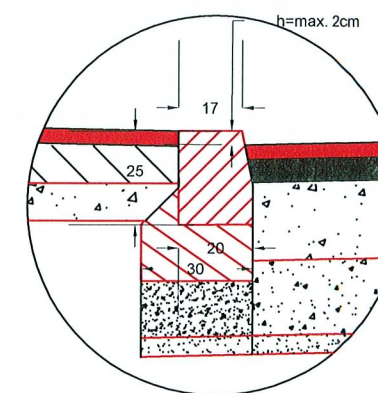


PROIECTANT GENERAL : SC PROSPECT DRILL SRL J40/4403/2008 C.U.I. RO23469376 BUCURESTI email: prospectdrill@yahoo.com			Beneficiar: Sectorul 6 al Municipiului Bucuresti Adresa: Calea Plevnei nr. 147-149, sector 6, Bucuresti		Proiect nr: 52/2017
SPECIFICATIE	NUME	SEMNATURA	SCARA:	Titlu proiect: SF+PT+CS+DE MODERNIZARE SISTEM RUTIER ALEI FARA DENUMIRE, INTRE BLOCURI IN ZONA STR. MEHADIA, BD. CONSTRUCTORILOR SI STR. CALEA CRANGASI	FAZA: S.F.
SEF PROIECT	Ing. Nicusor Poiana				
PROIECTANT	Ing. Daniel Mihailescu		DATA: AUGUST 2017	Titlu plansa: PROFIL TRANSVERSAL TIP NR 1 AXA 18	PLANSA NR. PTT 28
PROIECTANT	Ing. Adrian Avram				

PROFIL TRANSVERSAL TIP NR. II


Sc. 1:50

Se aplica pe AXA 18 Km 0+050 - Km 0+106.6

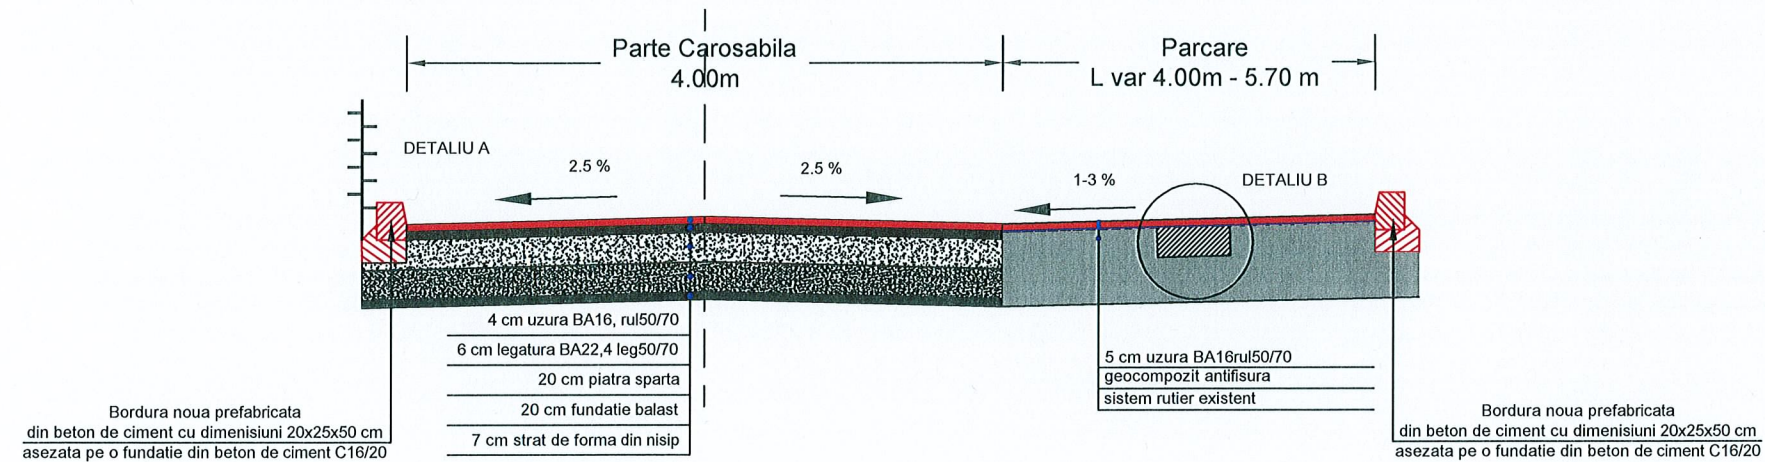


Detaliu B
Sc. 1:20

Se aplica pe zonele de parcare

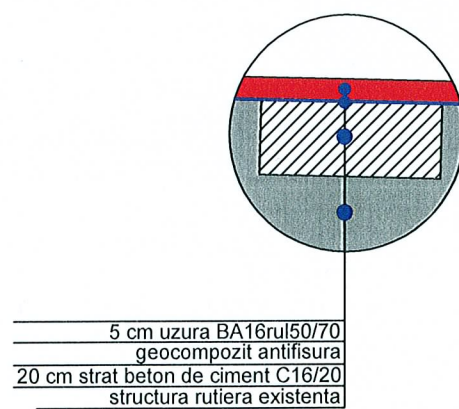


Detaliu A
Sc. 1:20

Detaliu montare bordura prefabricata 20x25x50cm noua in cale curenta

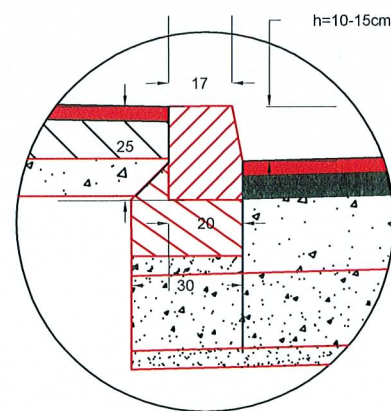


Detaliu A
Sc. 1:20

Detaliu montare bordura prefabricata 20x25x50cm noua in dreptul acceselor

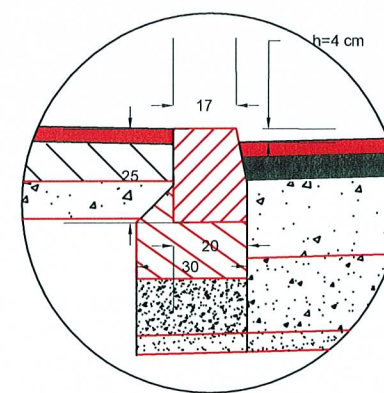

Detaliu A
Sc. 1:20

Detaliu montare bordura prefabricata 20x25x50cm noua in dreptul trecerilor de pietoni

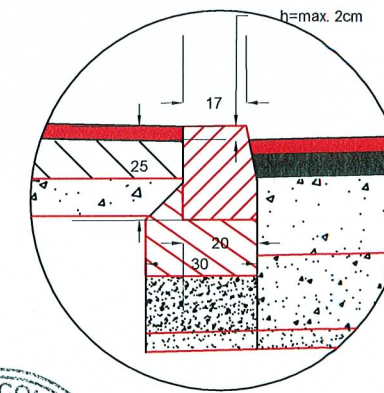


PROIECTANT GENERAL : SC PROSPECT DRILL SRL J40/4403/2008 C.U.I. RO23469376 BUCURESTI email: prospectdrill@yahoo.com			Beneficiar: Sectorul 6 al Municipiului Bucuresti Adresa: Calea Plevnei nr. 147-149, sector 6, Bucuresti		Proiect nr: 52/2017
SPECIFICATIE	NUME	SEMNATURA	SCARA:	Titlu proiect: SF+PT+CS+DE MODERNIZARE SISTEM RUTIER ALEI FARA DENUMIRE, INTRE BLOCURI IN ZONA STR. MEHADIA, BD. CONSTRUCTORILOR SI STR. CALEA CRANGASI	FAZA: S.F.
SEF PROIECT	Ing. Nicusor Poiana				
PROIECTANT	Ing. Daniel Mihailescu		DATA: AUGUST 2017	Titlu plansa: PROFIL TRANSVERSAL TIP NR 2 AXA 18	PLANSA NR. PTT 29
PROIECTANT	Ing. Adrian Avram				

PROFIL TRANSVERSAL TIP NR. I


Sc. 1:50

Se aplica pe AXA 19 Km 0+000 - Km 0+036.3

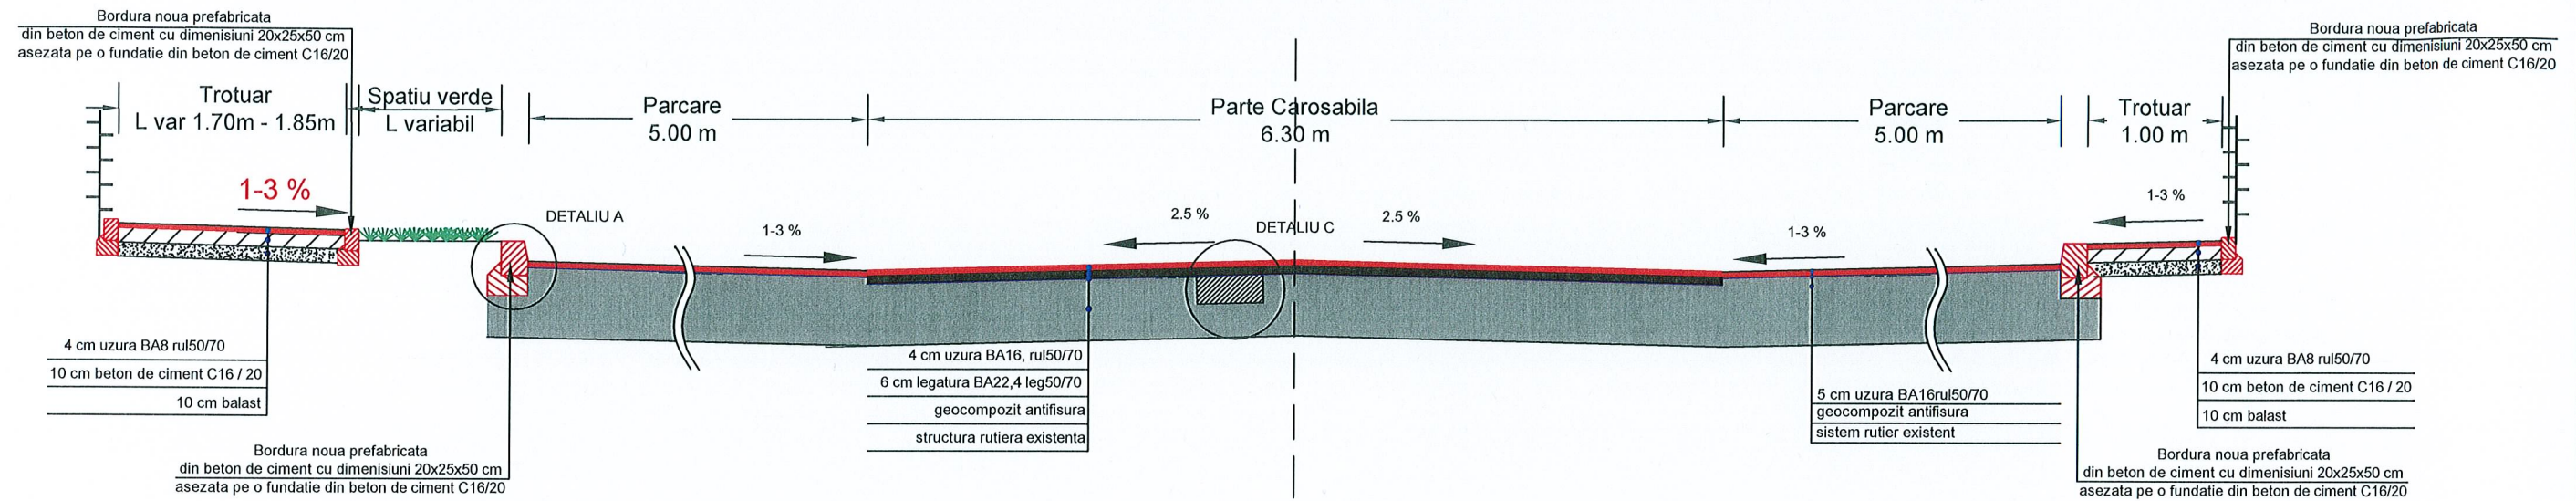

Detaliu C
Sc. 1:20


Se aplica pe zonele de carosabil

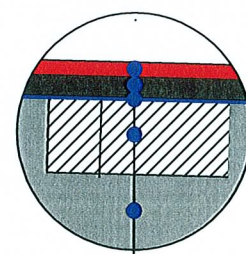

4 cm uzura BA16, rul50/70
6 cm legatura BA22,4 leg50/70
geocompozit antifisura
20 cm beton de ciment C16/20
structura rutiera existenta


Detaliu A
Sc. 1:20

Detaliu montare bordura
prefabricata 20x25x50cm existenta
in cale curenta

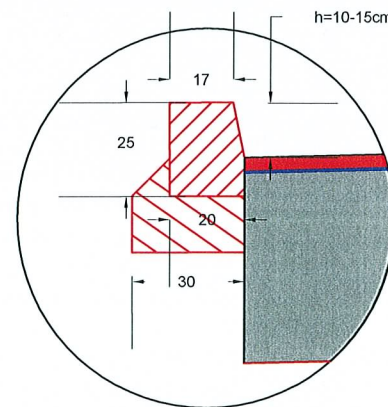


Detaliu A
Sc. 1:20

Detaliu montare bordura
prefabricata 20x25x50cm existenta
in dreptul acceselor

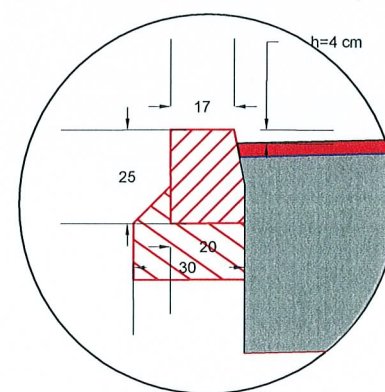


Detaliu A
Sc. 1:20

Detaliu montare bordura
prefabricata 20x25x50cm existenta
in dreptul trecerilor de pietoni

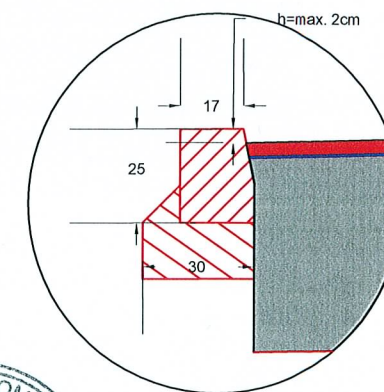


PROIECTANT GENERAL : SC PROSPECT DRILL SRL J40/4403/2008 C.U.I. RO23469376 BUCURESTI email: prospectdrill@yahoo.com			Beneficiar: Sectorul 6 al Municipiului Bucuresti Adresa: Calea Plevnei nr. 147-149, sector 6, Bucuresti		Proiect nr: 52/2017
SPECIFICATIE	NUME	SEMNATURA	SCARA:	Titlu proiect: SF+PT+CS+DE MODERNIZARE SISTEM RUTIER ALEI FARA DENUMIRE, INTRE BLOCURI IN ZONA STR. MEHADIA, BD. CONSTRUCTORILOR SI STR. CALEA CRANGASI	FAZA: S.F.
SEF PROIECT	Ing. Nicusor Poiana				
PROIECTANT	Ing. Daniel Mihailescu		DATA: AUGUST 2017	Titlu plansa: PROFIL TRANSVERSAL TIP NR 1 AXA 19	PLANSĂ NR. PTT 30
PROIECTANT	Ing. Adrian Avram				

PROFIL TRANSVERSAL TIP NR. II Sc. 1:50 Se aplica pe AXA 19 Km 0+036.3 - Km 0+073.62

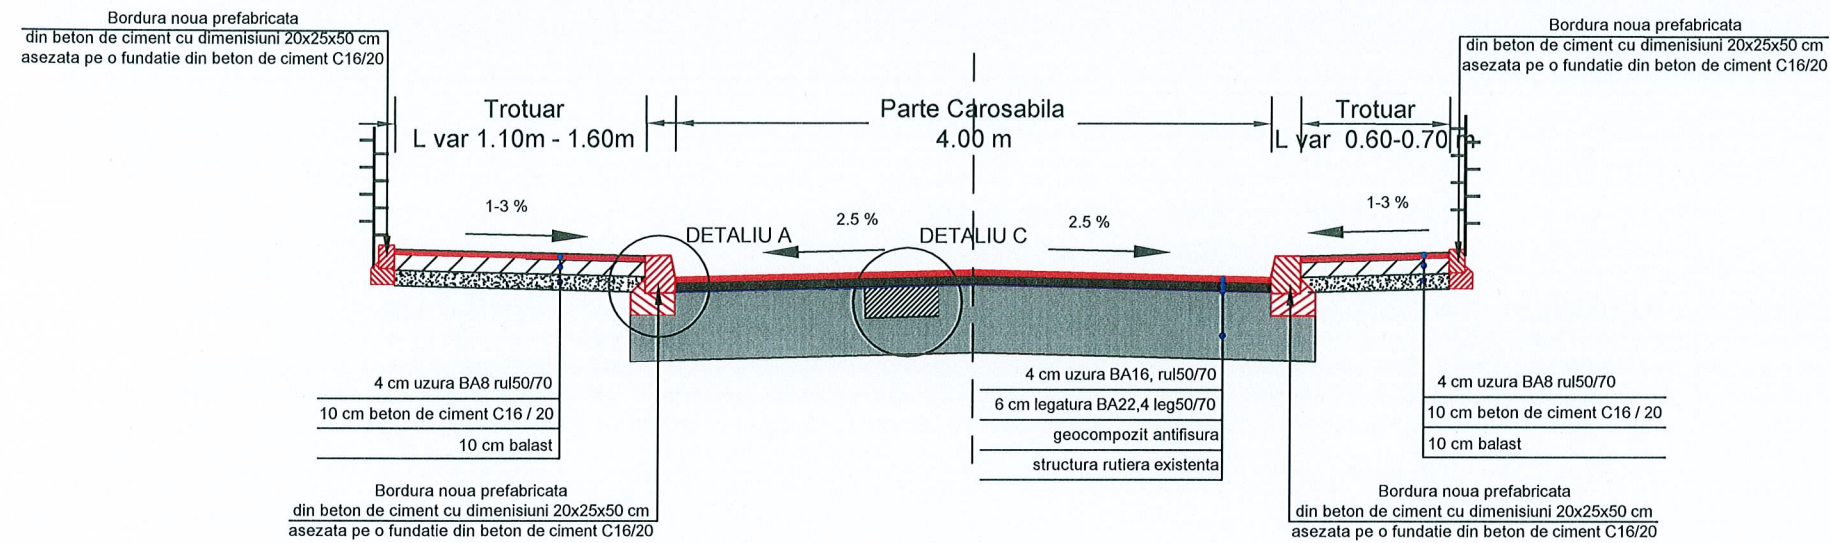

Detaliu C
Sc. 1:20


Se aplica pe zonele de carosabil

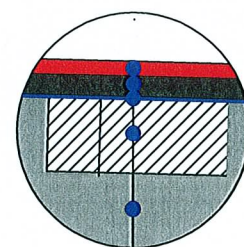

4 cm uzura BA16, rul50/70
6 cm legatura BA22,4 leg50/70
geocompozit antifisura
20 cm beton de ciment C16/20
structura rutiera existenta


Detaliu A
Sc. 1:20

Detaliu montare bordura prefabricata 20x25x50cm existenta in cale curenta

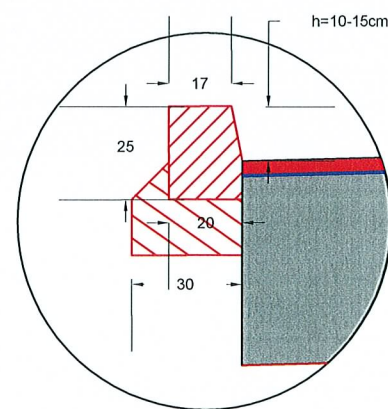


Detaliu A
Sc. 1:20

Detaliu montare bordura prefabricata 20x25x50cm existenta in dreptul acceselor

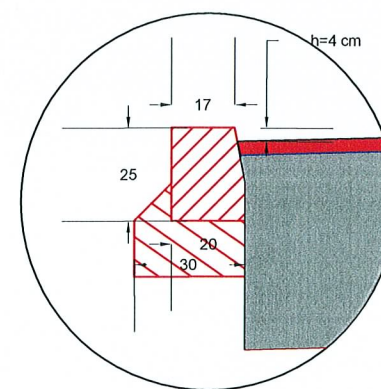

Detaliu A
Sc. 1:20

Detaliu montare bordura prefabricata 20x25x50cm existenta in dreptul trecerilor de pietoni

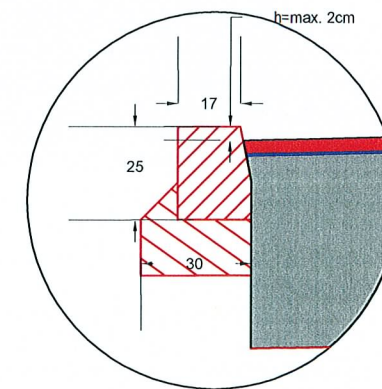


PROIECTANT GENERAL : SC PROSPECT DRILL SRL J40/4403/2008 C.U.I. RO23469376 BUCURESTI email: prospectdrill@yahoo.com			Beneficiar: Sectorul 6 al Municipiului Bucuresti Adresa: Calea Plevnei nr. 147-149, sector 6, Bucuresti		Proiect nr: 52/2017
SPECIFICATIE	NUME	SEMNATURA	SCARA:	Titlu proiect:	FAZA:
SEF PROIECT	Ing. Nicusor Poiana			SF+PT+CS+DE MODERNIZARE SISTEM RUTIER ALEI FARA DENUMIRE, INTRE BLOCURI IN ZONA STR. MEHADIA, BD. CONSTRUCTORILOR SI STR. CALEA CRANGASI	S.F.
PROIECTANT	Ing. Daniel Mihailescu		DATA:	Titlu planşa:	PLANSA NR.
PROIECTANT	Ing. Adrian Avram		AUGUST 2017	PROFIL TRANSVERSAL TIP NR 2 AXA 19	PTT 31

PROFIL TRANSVERSAL TIP NR. I


Sc. 1:50

Se aplica pe AXA 20

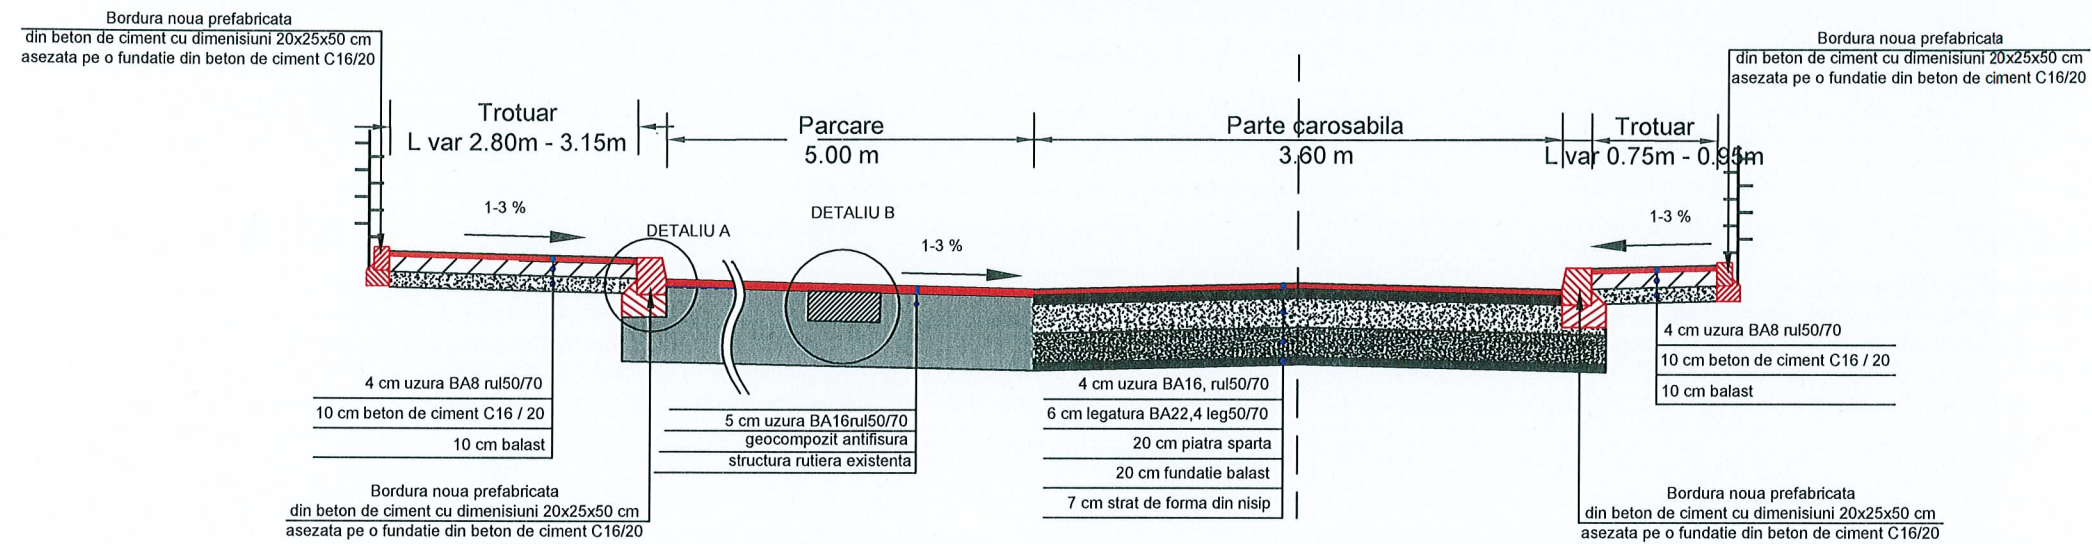

Detaliu B
Sc. 1:20


Se aplica pe zonele de parcare

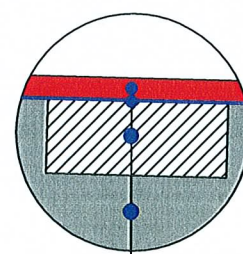

5 cm uzura BA16rul50/70
geocompozit antifisura
20 cm strat beton de ciment C16/20
structura rutiera existenta


Detaliu A
Sc. 1:20

Detaliu montare bordura
prefabricata 20x25x50cm noua
in cale curenta

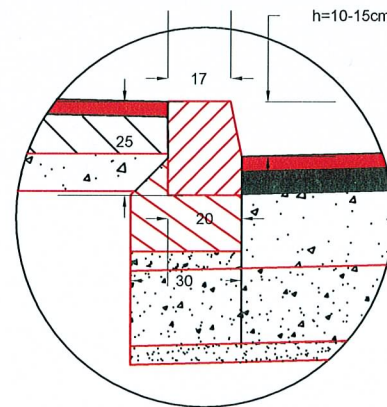


Detaliu A
Sc. 1:20

Detaliu montare bordura
prefabricata 20x25x50cm noua
in dreptul acceselor

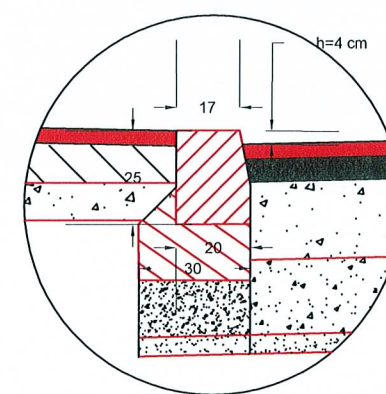

Detaliu A
Sc. 1:20

Detaliu montare bordura
prefabricata 20x25x50cm noua
in dreptul trecerilor de pietoni

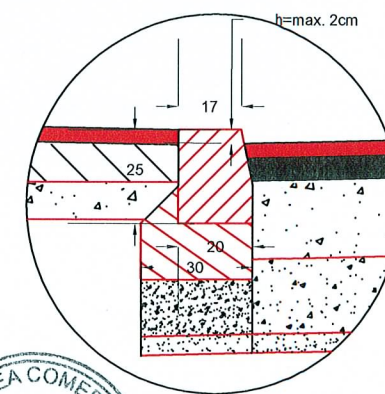


PROIECTANT GENERAL : SC PROSPECT DRILL SRL J40/4403/2008 C.U.I. RO23469376 BUCURESTI email: prospectdrill@yahoo.com			Beneficiar: Sectorul 6 al Municipiului Bucuresti Adresa: Calea Plevnei nr. 147-149, sector 6, Bucuresti		Proiect nr: 52/2017
SPECIFICATIE	NUME	SEMNATURA	SCARA:	Titlu proiect: SF+PT+CS+DE MODERNIZARE SISTEM RUTIER ALEI FARA DENUMIRE, INTRE BLOCURI IN ZONA STR. MEHADIA, BD. CONSTRUCTORILOR SI STR. CALEA CRANGASI	FAZA: S.F.
SEF PROIECT	Ing. Nicusor Poiana				
PROIECTANT	Ing. Daniel Mihailescu		DATA: AUGUST 2017	Titlu planşa: PROFIL TRANSVERSAL TIP NR 1 AXA 20	PLANSA NR. PTT 32
PROIECTANT	Ing. Adrian Avram				

PROFIL TRANSVERSAL TIP NR. I


Sc. 1:50

Se aplica pe AXA 21 Km 0+000 - Km 0+058

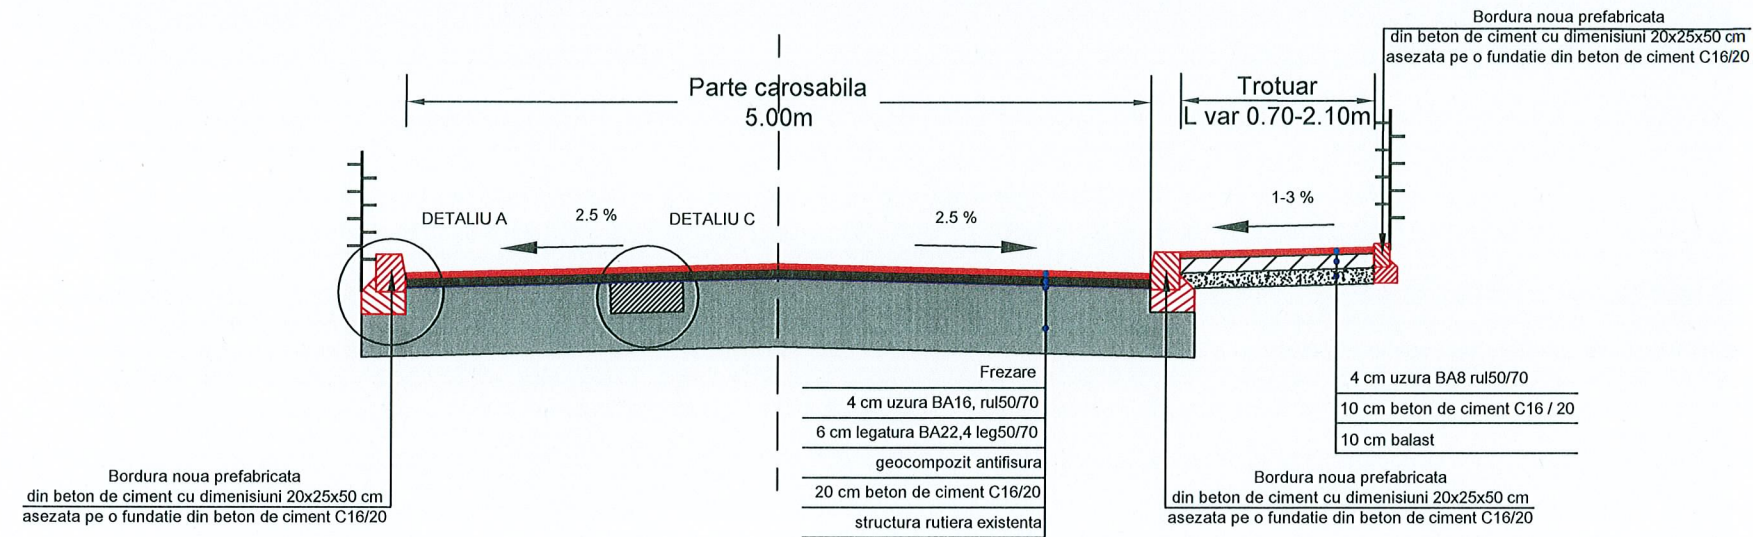

Detaliu C
Sc. 1:20


Se aplica pe zonele de carosabil

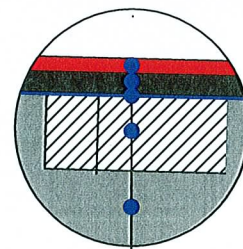

4 cm uzura BA16, rul50/70
6 cm legatura BA22,4 leg50/70
geocompozit antifisura
20 cm beton de ciment C16/20
structura rutiera existenta


Detaliu A
Sc. 1:20

Detaliu montare bordura prefabricata 20x25x50cm existenta in cale curenta

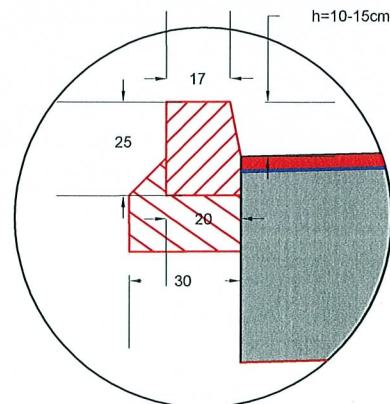


Detaliu A
Sc. 1:20

Detaliu montare bordura prefabricata 20x25x50cm existenta in dreptul acceselor

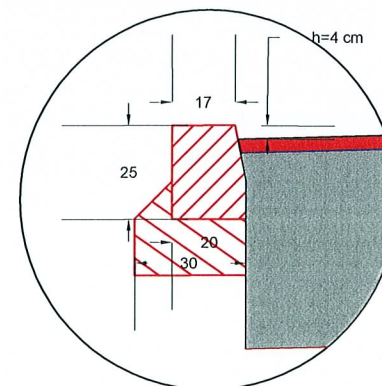

Detaliu A
Sc. 1:20

Detaliu montare bordura prefabricata 20x25x50cm existenta in dreptul trecerilor de pietoni

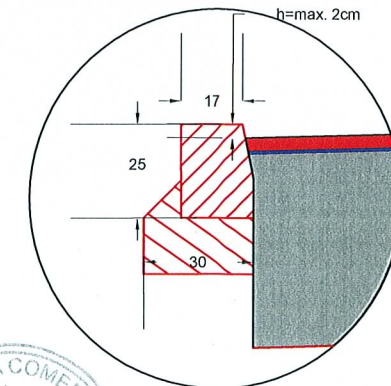


PROIECTANT GENERAL : SC PROSPECT DRILL SRL J40/4403/2008 C.U.I. RO23469376 BUCURESTI email: prospectdrill@yahoo.com			Beneficiar: Sectorul 6 al Municipiului Bucuresti Adresa: Calea Plevnei nr. 147-149, sector 6, Bucuresti		Proiect nr: 52/2017
SPECIFICATIE	NUME	SEMNATURA	SCARA: DATA: AUGUST 2017	Titlu proiect: SF+PT+CS+DE MODERNIZARE SISTEM RUTIER ALEI FARA DENUMIRE, INTRE BLOCURI IN ZONA STR. MEHADIA, BD. CONSTRUCTORILOR SI STR. CALEA CRANGASI	FAZA: S.F.
SEF PROIECT	Ing. Nicusor Poiana				
PROIECTANT	Ing. Daniel Mihailescu			Titlu plansa: PROFIL TRANSVERSAL TIP NR 1 AXA 21	PLANSA NR. PTT 33
PROIECTANT	Ing. Adrian Avram				

PROFIL TRANSVERSAL TIP NR. II


Sc. 1:50

Se aplica pe AXA 21 Km 0+058 - Km 0+099.72

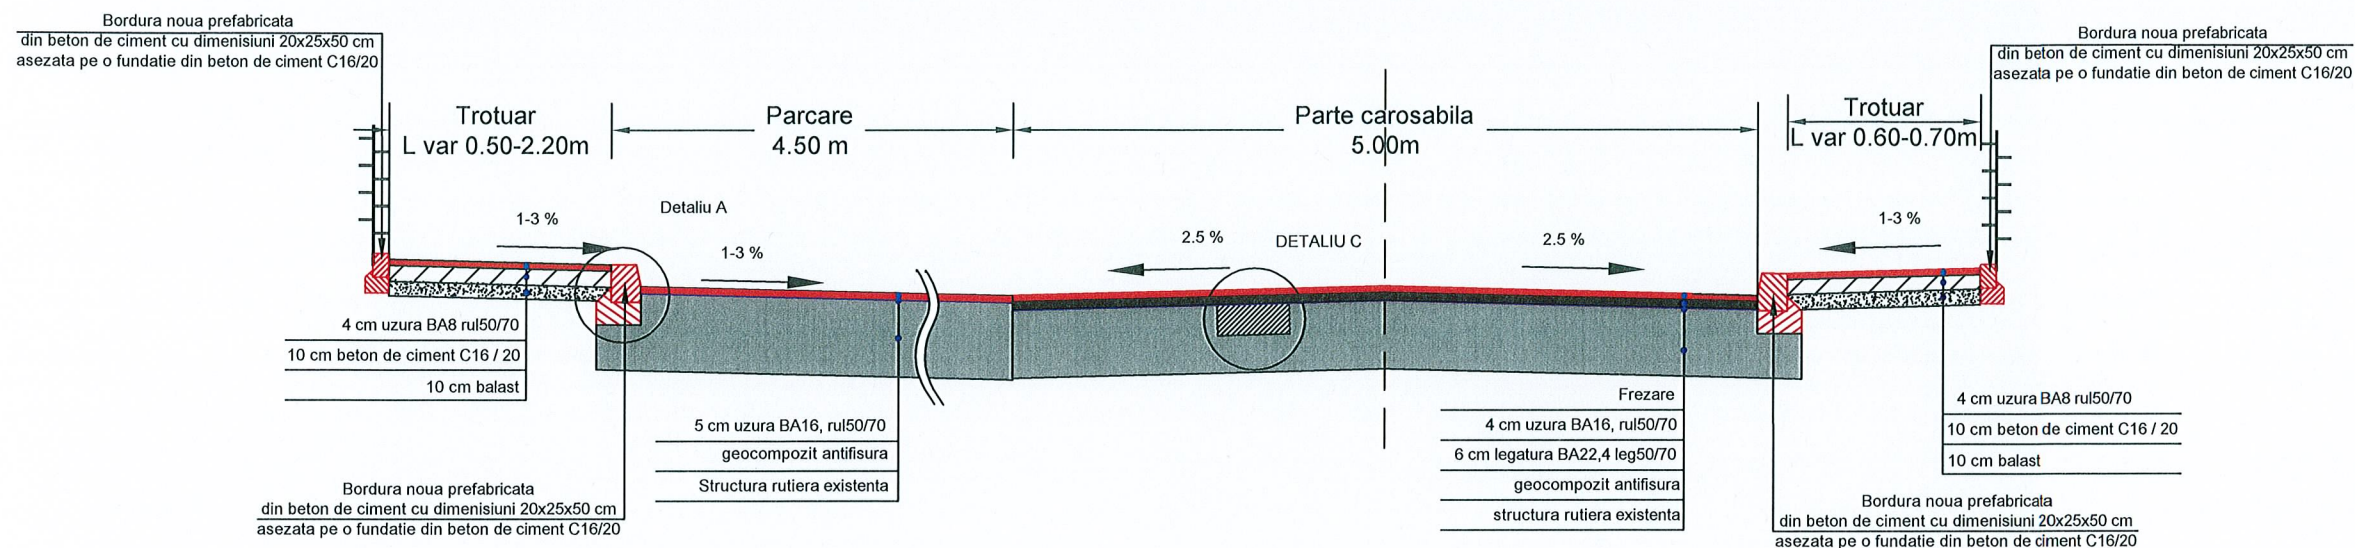

Detaliu C
Sc. 1:20


Se aplica pe zonele de carosabil

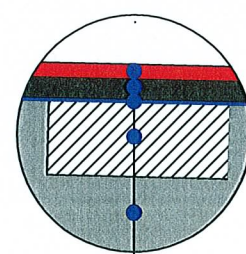

4 cm uzura BA16, rul50/70
6 cm legatura BA22,4 leg50/70
geocompozit antifisura
20 cm beton de ciment C16/20
structura rutiera existenta


Detaliu A
Sc. 1:20

Detaliu montare bordura
prefabricata 20x25x50cm existenta
in cale curenta

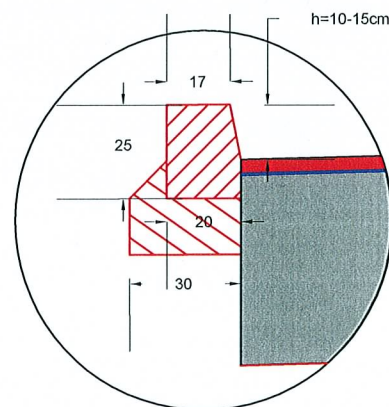


Detaliu A
Sc. 1:20

Detaliu montare bordura
prefabricata 20x25x50cm existenta
in dreptul acceselor

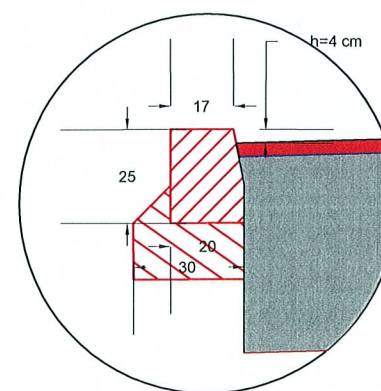

Detaliu A
Sc. 1:20

Detaliu montare bordura
prefabricata 20x25x50cm existenta
in dreptul trecerilor de pietoni

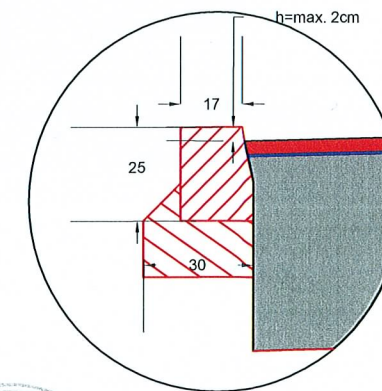


PROIECTANT GENERAL : SC PROSPECT DRILL SRL J40/4403/2008 C.U.I. RO23469376 BUCURESTI email: prospectdrill@yahoo.com			Beneficiar:	Proiect nr:
			Sectorul 6 al Municipiului Bucuresti	52/2017
			Adresa: Calea Plevnei nr. 147-149, sector 6, Bucuresti	
SPECIFICATIE	NUME	SEMNATURA	SCARA:	FAZA:
SEF PROIECT	Ing. Nicusor Poiana			S.F.
PROIECTANT	Ing. Daniel Mihailescu		DATA: AUGUST 2017	PLANSA NR.
PROIECTANT	Ing. Adrian Avram			PTT 34
			Titlu proiect:	
			SF+PT+CS+DE MODERNIZARE SISTEM RUTIER ALEI FARA DENUMIRE, INTRE BLOCURI IN ZONA STR. MEHADIA, BD. CONSTRUCTORILOR SI STR. CALEA CRANGASI	
			Titlu planşa:	
			PROFIL TRANSVERSAL TIP NR 2 AXA 21	

PROFIL TRANSVERSAL TIP NR. I


Sc. 1:50

Se aplica pe AXA 22

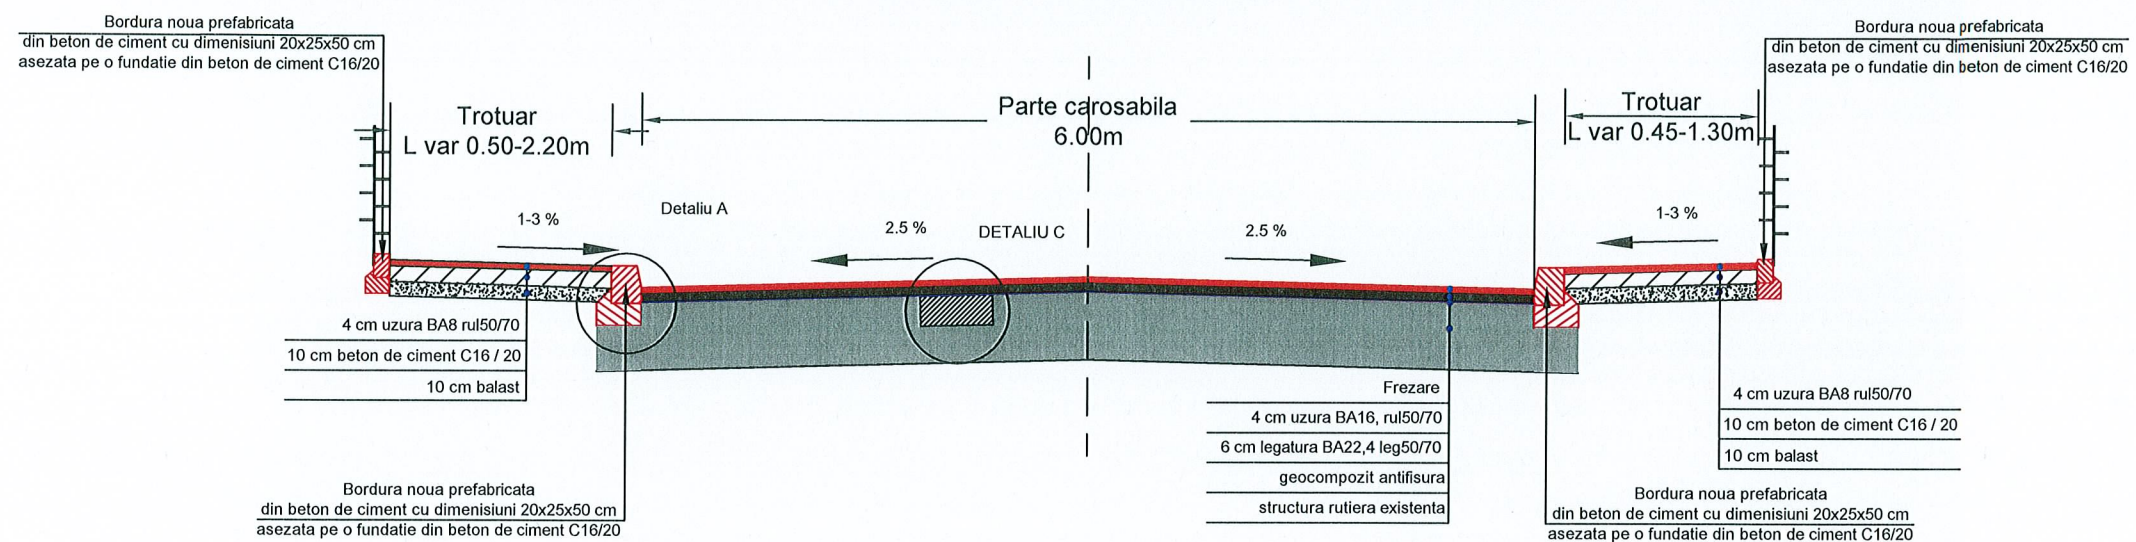

Detaliu C
Sc. 1:20


Se aplica pe zonele de carosabil

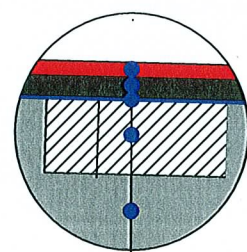

4 cm uzura BA16, rul50/70
6 cm legatura BA22,4 leg50/70
geocompozit antifisura
20 cm beton de ciment C16/20
structura rutiera existenta


Detaliu A
Sc. 1:20

Detaliu montare bordura prefabricata 20x25x50cm existenta in cale curenta

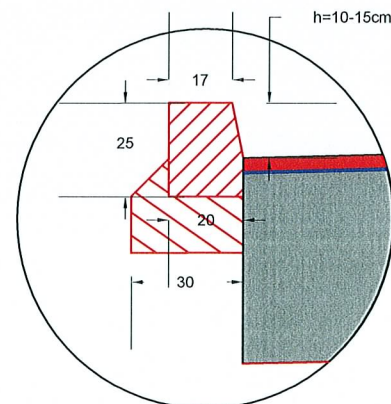


Detaliu A
Sc. 1:20

Detaliu montare bordura prefabricata 20x25x50cm existenta in dreptul acceselor

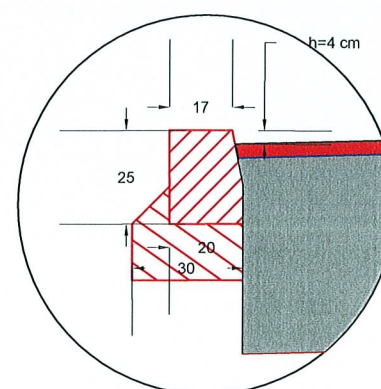

Detaliu A
Sc. 1:20

Detaliu montare bordura prefabricata 20x25x50cm existenta in dreptul trecerilor de pietoni

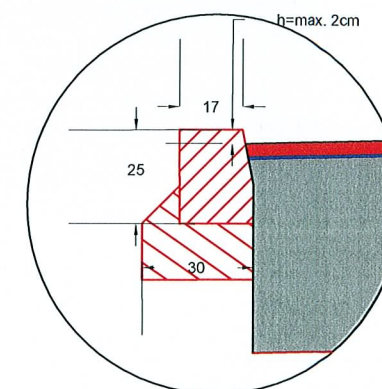


PROIECTANT GENERAL : SC PROSPECT DRILL SRL J40/4403/2008 C.U.I. RO23469376 BUCURESTI email: prospectdrill@yahoo.com			Beneficiar: Sectorul 6 al Municipiului Bucuresti Adresa: Calea Plevnei nr. 147-149, sector 6, Bucuresti		Proiect nr: 52/2017
SPECIFICATIE	NUME	SEMNATURA	SCARA: DATA: AUGUST 2017	Titlu proiect: SF+PT+CS+DE MODERNIZARE SISTEM RUTIER ALEI FARA DENUMIRE, INTRE BLOCURI IN ZONA STR. MEHADIA, BD. CONSTRUCTORILOR SI STR. CALEA CRANGASI	FAZA: S.F.
SEF PROIECT	Ing. Nicusor Poiana				
PROIECTANT	Ing. Daniel Mihailescu			Titlu planşa: PROFIL TRANSVERSAL TIP NR 1 AXA 22	PLANSA NR. PTT 35
PROIECTANT	Ing. Adrian Avram				

PROFIL TRANSVERSAL TIP NR. I


Sc. 1:50

Se aplica pe AXA 23

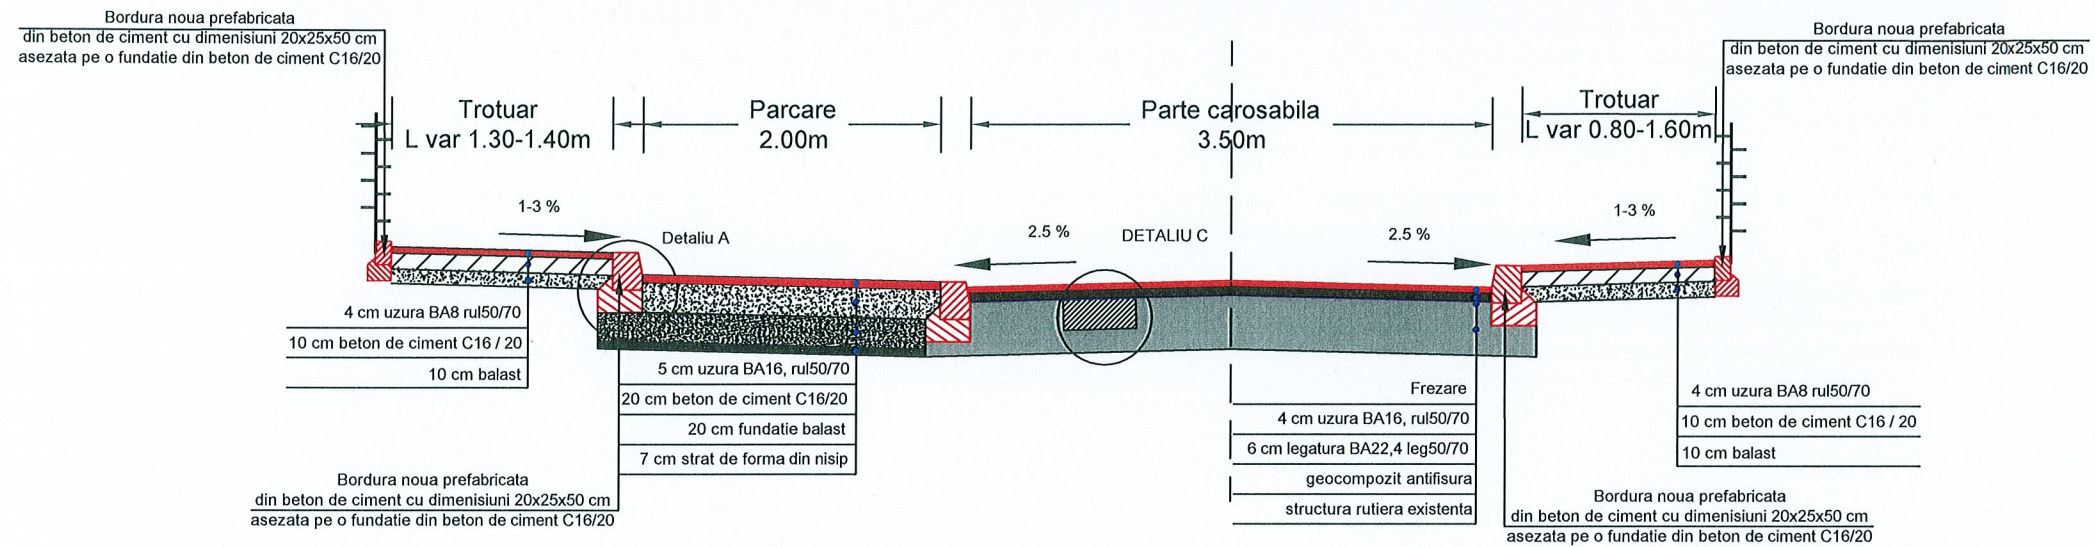

Detaliu C
Sc. 1:20


Se aplica pe zonele de carosabil

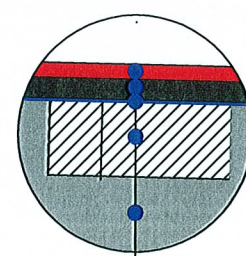

4 cm uzura BA16, rul50/70
6 cm legatura BA22,4 leg50/70
geocompozit antifisura
20 cm beton de ciment C16/20
structura rutiera existenta


Detaliu A
Sc. 1:20

Detaliu montare bordura
prefabricata 20x25x50cm existenta
in cale curenta

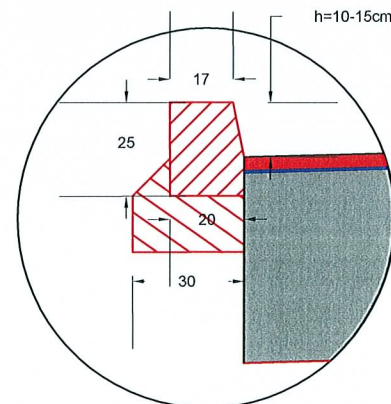


Detaliu A
Sc. 1:20

Detaliu montare bordura
prefabricata 20x25x50cm existenta
in dreptul acceselor

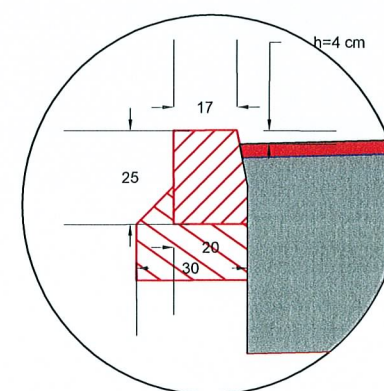

Detaliu A
Sc. 1:20

Detaliu montare bordura
prefabricata 20x25x50cm existenta
in dreptul trecerilor de pietoni

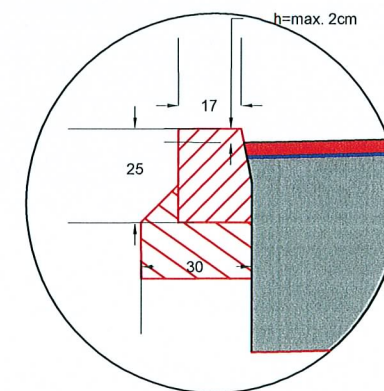

PROIECTANT GENERAL :
SC PROSPECT DRILL SRL
J40/4403/2008 C.U.I. RO23469376 BUCURESTI
email: prospectdrill@yahoo.com

SPECIFICATIE	NUME	SEMNATURA
SEF PROIECT	Ing. Nicusor Poiana	
PROIECTANT	Ing. Daniel Mihailescu	
PROIECTANT	Ing. Adrian Avram	

SCARA:

DATA:
AUGUST
2017

Beneficiar:
Sectorul 6 al Municipiului Bucuresti
Adresa: Calea Plevnei nr. 147-149, sector 6, Bucuresti

Titlu proiect:
SF+PT+CS+DE MODERNIZARE SISTEM RUTIER ALEI
FARA DENUMIRE, INTRE BLOCURI IN ZONA
STR. MEHADIA, BD. CONSTRUCTORILOR SI STR.
CALEA CRANGASI

Titlu planşa:
PROFIL TRANSVERSAL TIP NR 1
AXA 23

Proiect nr:
52/2017


FAZA:
S.F.

PLANSA NR.
PTT 36

PROFIL TRANSVERSAL TIP NR. I


Sc. 1:50

Se aplica pe AXA 24

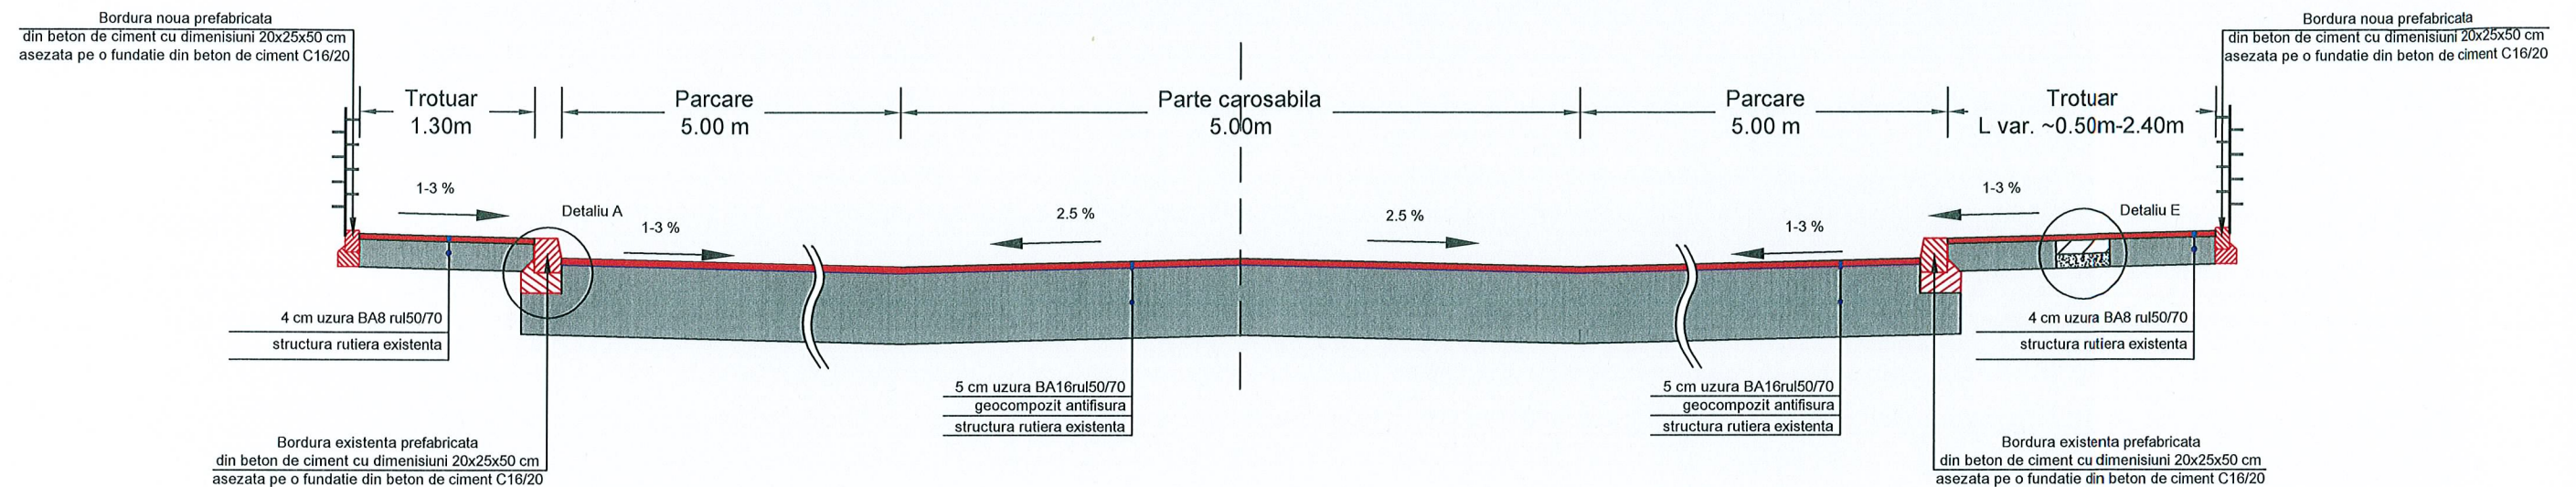

Detaliu C
Sc. 1:20


Se aplica pe zonele de trotuar
cu structura nou

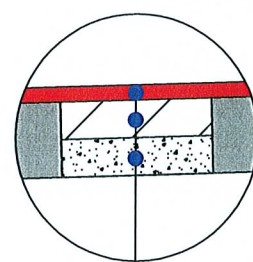

4 cm uzura BA8 rul50/70
10 cm beton de ciment C16 / 20
10 cm balast


Detaliu A
Sc. 1:20

Detaliu ridicare la cota bordura
prefabricata 20x25x50cm existenta
in cale curenta

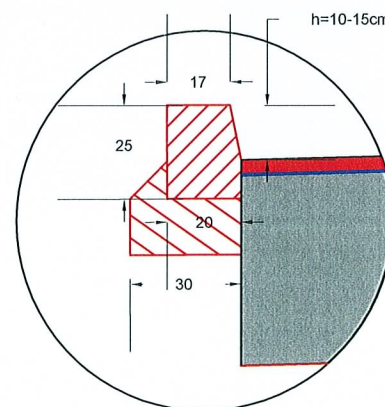


Detaliu A
Sc. 1:20

Detaliu ridicare la cota bordura
prefabricata 20x25x50cm existenta
in dreptul acceselor

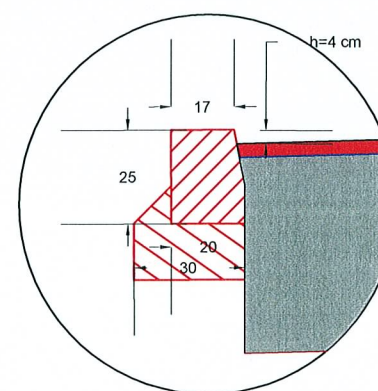

Detaliu A
Sc. 1:20

Detaliu ridicare la cota bordura
prefabricata 20x25x50cm existenta
in dreptul trecerilor de pietoni

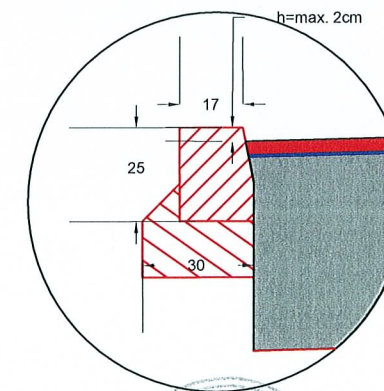


PROIECTANT GENERAL : SC PROSPECT DRILL SRL J40/4403/2008 C.U.I. RO23469376 BUCURESTI email: prospectdrill@yahoo.com				Beneficiar:	Proiect nr:
				Sectorul 6 al Municipiului Bucuresti	52/2017
				Adresa: Calea Plevnei nr. 147-149, sector 6, Bucuresti	
SPECIFICATIE	NUME	SEMNATURA	SCARA:	Titlu proiect:	FAZA:
SEF PROIECT	Ing. Nicusor Poiana			SF+PT+CS+DE MODERNIZARE SISTEM RUTIER ALEI FARA DENUMIRE, INTRE BLOCURI IN ZONA STR. MEHADIA, BD. CONSTRUCTORILOR SI STR. CALEA CRANGASI	S.F.
PROIECTANT	Ing. Daniel Mihailescu		DATA:	Titlu plansa:	PLANSĂ NR.
PROIECTANT	Ing. Adrian Avram		AUGUST 2017	PROFIL TRANSVERSAL TIP NR 1 AXA 24	PTT 37

PROFIL TRANSVERSAL TIP NR. I


Sc. 1:50

Se aplica pe AXA 25 Km 0+000 - Km 0+043.8

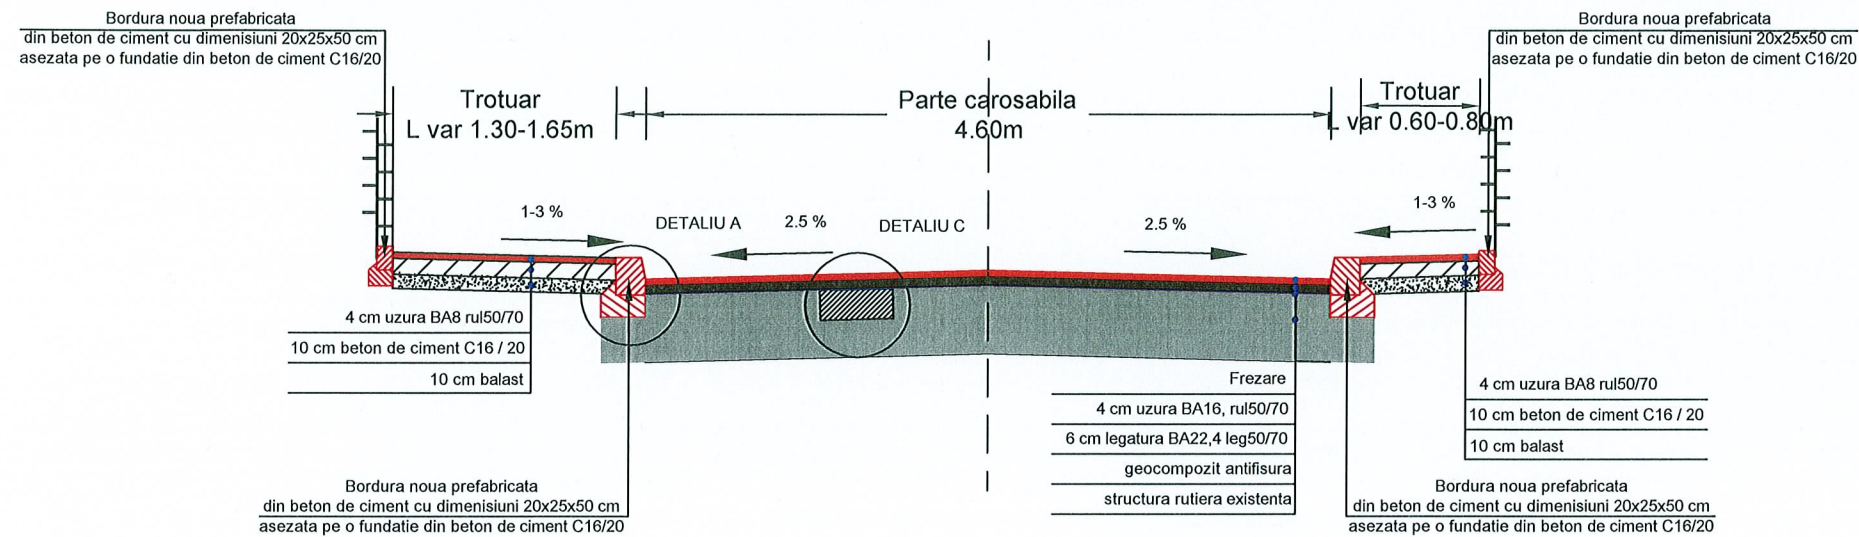

Detaliu C
Sc. 1:20


Se aplica pe zonele de carosabil

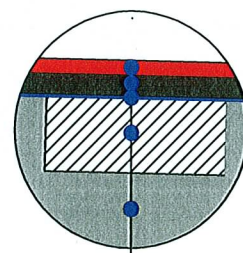

4 cm uzura BA16, rul50/70
6 cm legatura BA22,4 leg50/70
geocompozit antifisura
20 cm beton de ciment C16/20
structura rutiera existenta


Detaliu A
Sc. 1:20

Detaliu montare bordura prefabricata 20x25x50cm existenta in cale curenta

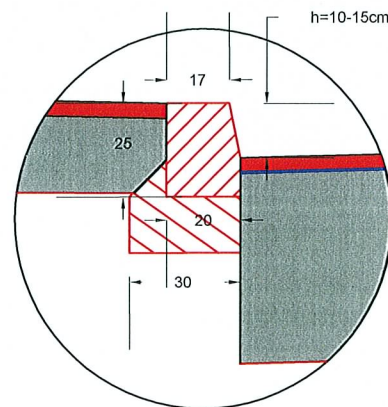


Detaliu A
Sc. 1:20

Detaliu montare bordura prefabricata 20x25x50cm existenta in dreptul acceselor

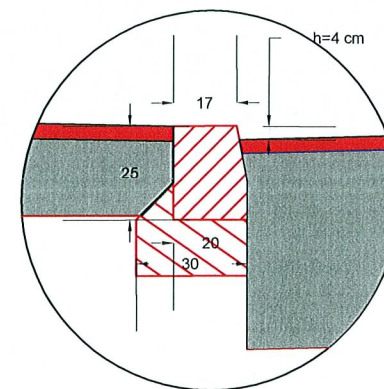

Detaliu A
Sc. 1:20

Detaliu montare bordura prefabricata 20x25x50cm existenta in dreptul trecerilor de pietoni

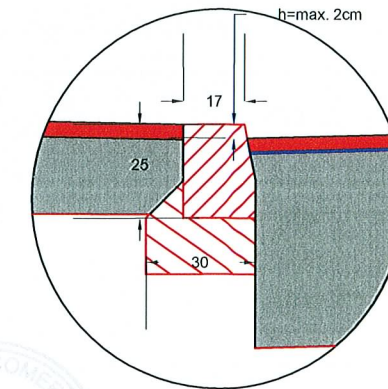


PROIECTANT GENERAL : SC PROSPECT DRILL SRL J40/4403/2008 C.U.I. RO23469376 BUCURESTI email: prospectdrill@yahoo.com			Beneficiar: Sectorul 6 al Municipiului Bucuresti Adresa: Calea Plevnei nr. 147-149, sector 6, Bucuresti		Proiect nr: 52/2017
SPECIFICATIE	NUME	SEMNATURA	SCARA:	Titlu proiect: SF+PT+CS+DE MODERNIZARE SISTEM RUTIER ALEI FARA DENUMIRE, INTRE BLOCURI IN ZONA STR. MEHADIA, BD. CONSTRUCTORILOR SI STR. CALEA CRANGASI	FAZA: S.F.
SEF PROIECT	Ing. Nicusor Poiana				
PROIECTANT	Ing. Daniel Mihailescu		DATA: AUGUST 2017	Titlu planşa: PROFIL TRANSVERSAL TIP NR 1 AXA 25	PLANSA NR. PTT 38
PROIECTANT	Ing. Adrian Avram				

PROFIL TRANSVERSAL TIP NR. II


Sc. 1:50

Se aplica pe AXA 25 Km 0+043.8 - Km 0+105.3

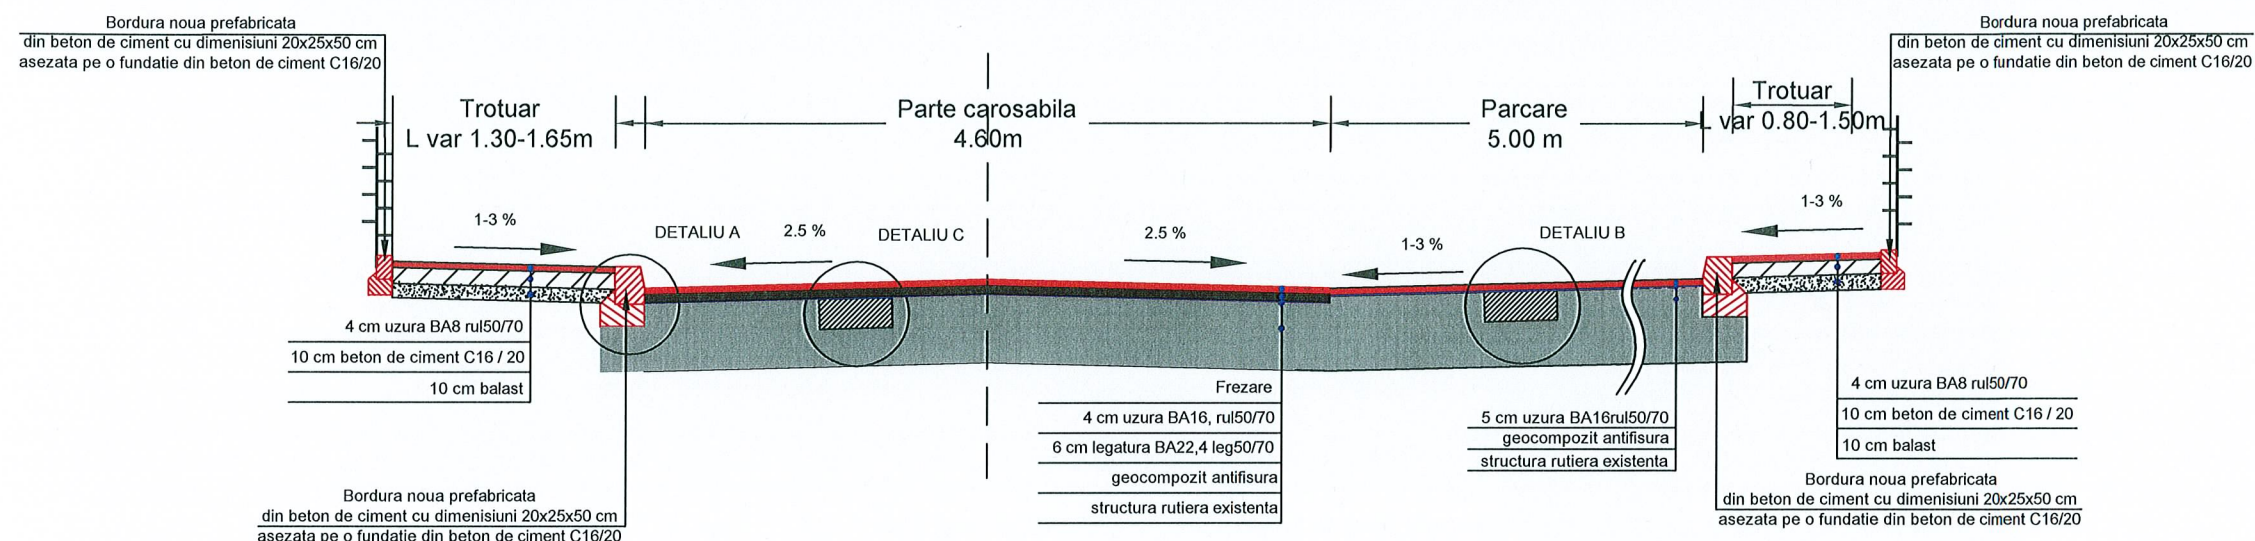

Detaliu C
Sc. 1:20

Se aplica pe zonele de carosabil

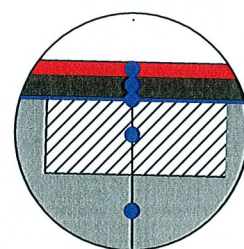

4 cm uzura BA16, rul50/70

6 cm legatura BA22,4 leg50/70


geocompozit antifisura

20 cm beton de ciment C16/20

structura rutiera existenta

Detaliu B
Sc. 1:20

Se aplica pe zonele de parcare

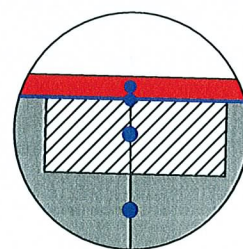

5 cm uzura BA16rul50/70


geocompozit antifisura

20 cm strat beton de ciment C16/20

structura rutiera existenta


Detaliu A
Sc. 1:20

Detaliu montare bordura
prefabricata 20x25x50cm existenta
in cale curenta

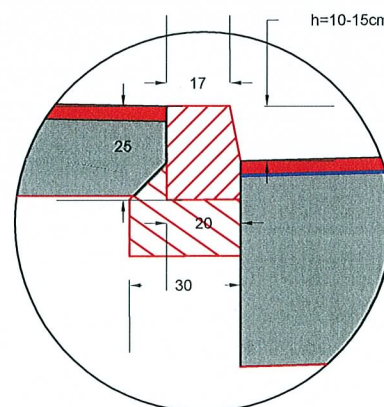


Detaliu A
Sc. 1:20

Detaliu montare bordura
prefabricata 20x25x50cm existenta
in dreptul acceselor

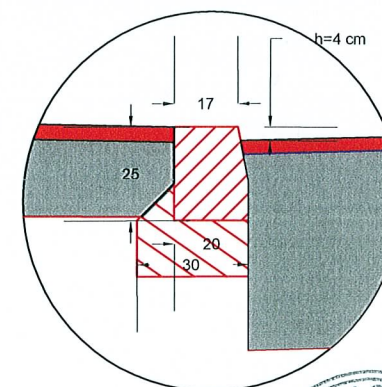

Detaliu A
Sc. 1:20

Detaliu montare bordura
prefabricata 20x25x50cm existenta
in dreptul trecerilor de pietoni

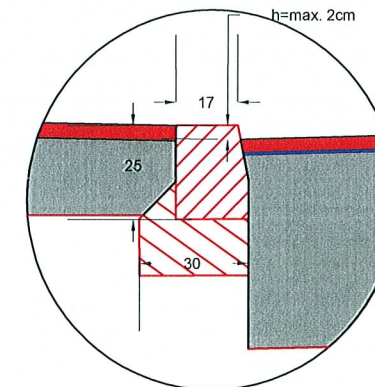


PROIECTANT GENERAL : SC PROSPECT DRILL SRL J40/4403/2008 C.U.I. RO23469376 BUCURESTI email: prospectdrill@yahoo.com				Beneficiar:	Proiect nr:
				Sectorul 6 al Municipiului Bucuresti	52/2017
				Adresa: Calea Plevnei nr. 147-149, sector 6, Bucuresti	FAZA:
				Titlu proiect:	S.F.
				SF+PT+CS+DE MODERNIZARE SISTEM RUTIER ALEI FARA DENUMIRE, INTRE BLOCURI IN ZONA STR. MEHADIA, BD. CONSTRUCTORILOR SI STR. CALEA CRANGASI	
				Titlu plansa:	PLANSĂ NR.
				PROFIL TRANSVERSAL TIP NR 2 AXA 25	PTT 39
SPECIFICATIE	NUME	SEMNATURA	SCARA:		
SEF PROIECT	Ing. Nicusor Poiana				
PROIECTANT	Ing. Daniel Mihailescu		DATA:		
PROIECTANT	Ing. Adrian Avram		AUGUST 2017		

PROFIL TRANSVERSAL TIP NR. III


Sc. 1:50

Se aplica pe AXA 25 Km 0+105.3 - Km 0+169.53

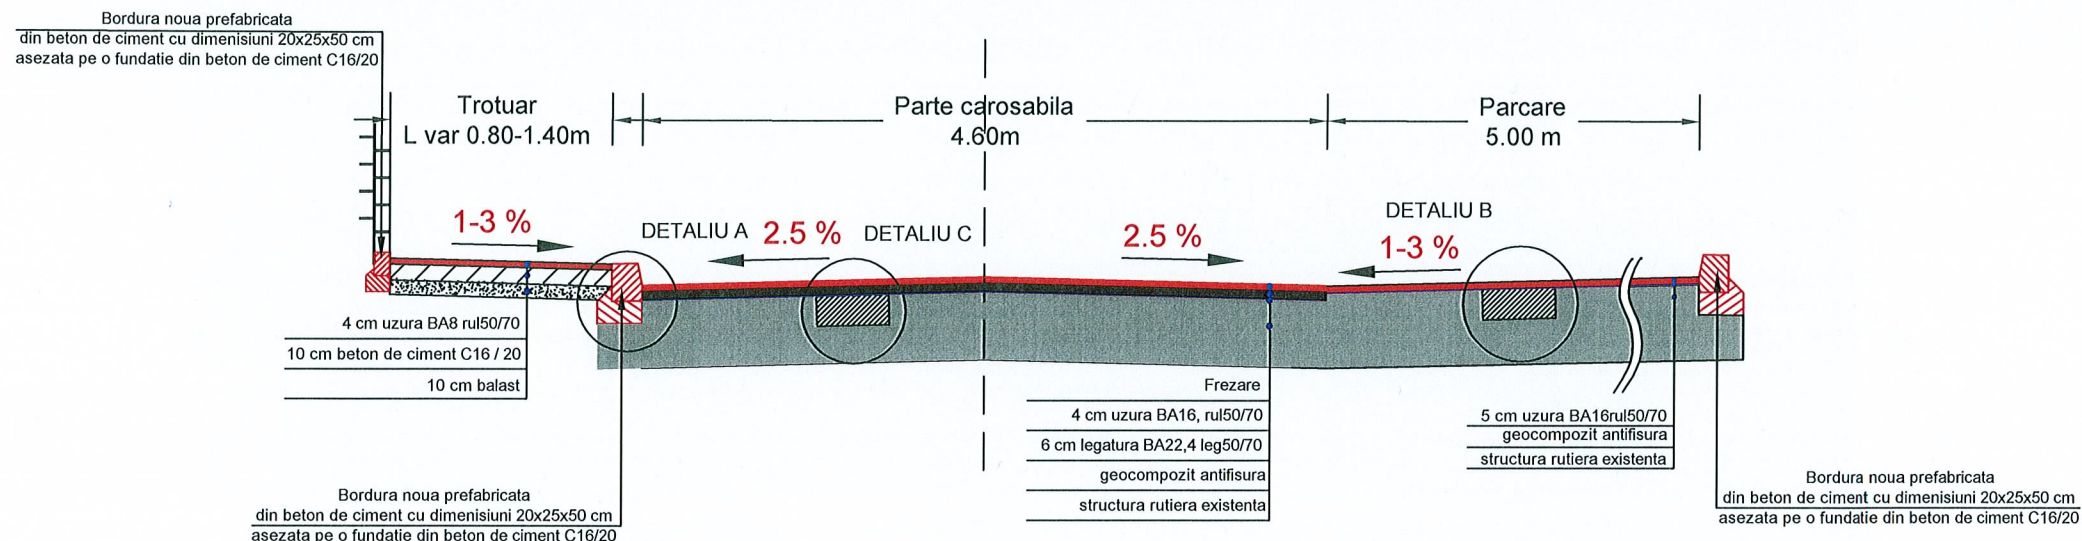


Detaliu C
Sc. 1:20

Se aplica pe zonele de carosabil

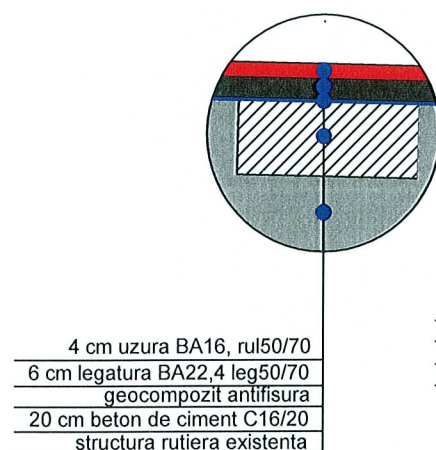


Detaliu B
Sc. 1:20

Se aplica pe zonele de parcare

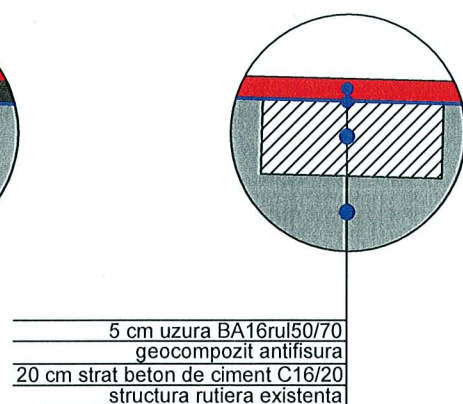


Detaliu A
Sc. 1:20

Detaliu montare bordura
prefabricata 20x25x50cm existenta
in cale curenta

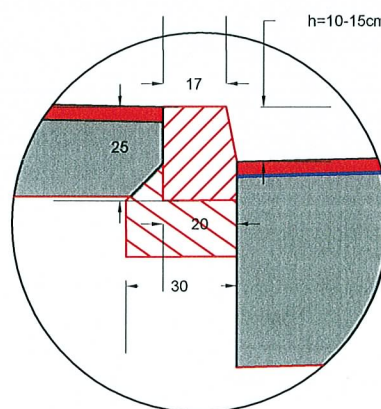


Detaliu A
Sc. 1:20

Detaliu montare bordura
prefabricata 20x25x50cm existenta
in dreptul acceselor

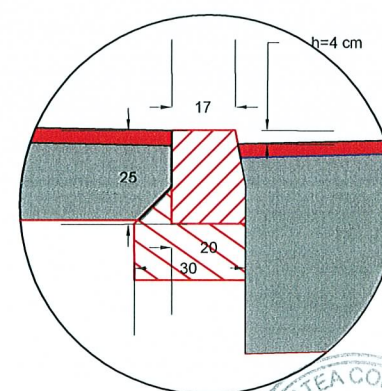

Detaliu A
Sc. 1:20

Detaliu montare bordura
prefabricata 20x25x50cm existenta
in dreptul trecerilor de pietoni

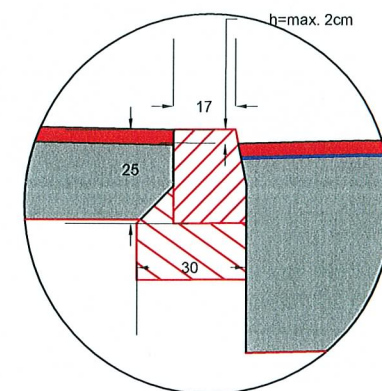


PROIECTANT GENERAL : SC PROSPECT DRILL SRL J40/4403/2008 C.U.I. RO23469376 BUCURESTI email: prospectdrill@yahoo.com				Beneficiar:	Proiect nr:
				Sectorul 6 al Municipiului Bucuresti	52/2017
				Adresa: Calea Plevnei nr. 147-149, sector 6, Bucuresti	
SPECIFICATIE	NUME	SEMNATURA	SCARA:	Titlu proiect:	FAZA:
SEF PROIECT	Ing. Nicusor Poiana	<i>[Signature]</i>		SF+PT+CS+DE MODERNIZARE SISTEM RUTIER ALEI FARA DENUMIRE, INTRE BLOCURI IN ZONA STR. MEHADIA, BD. CONSTRUCTORILOR SI STR. CALEA CRANGASI	S.F.
PROIECTANT	Ing. Daniel Mihailescu	<i>[Signature]</i>	DATA:	Titlu plansa:	PLANSĂ NR.
PROIECTANT	Ing. Adrian Avram	<i>[Signature]</i>	AUGUST 2017	PROFIL TRANSVERSAL TIP NR 3 AXA 25	PTT 40

PROFIL TRANSVERSAL TIP NR. I


Sc. 1:50

Se aplica pe AXA 26 Km 0+000 - Km 0+045

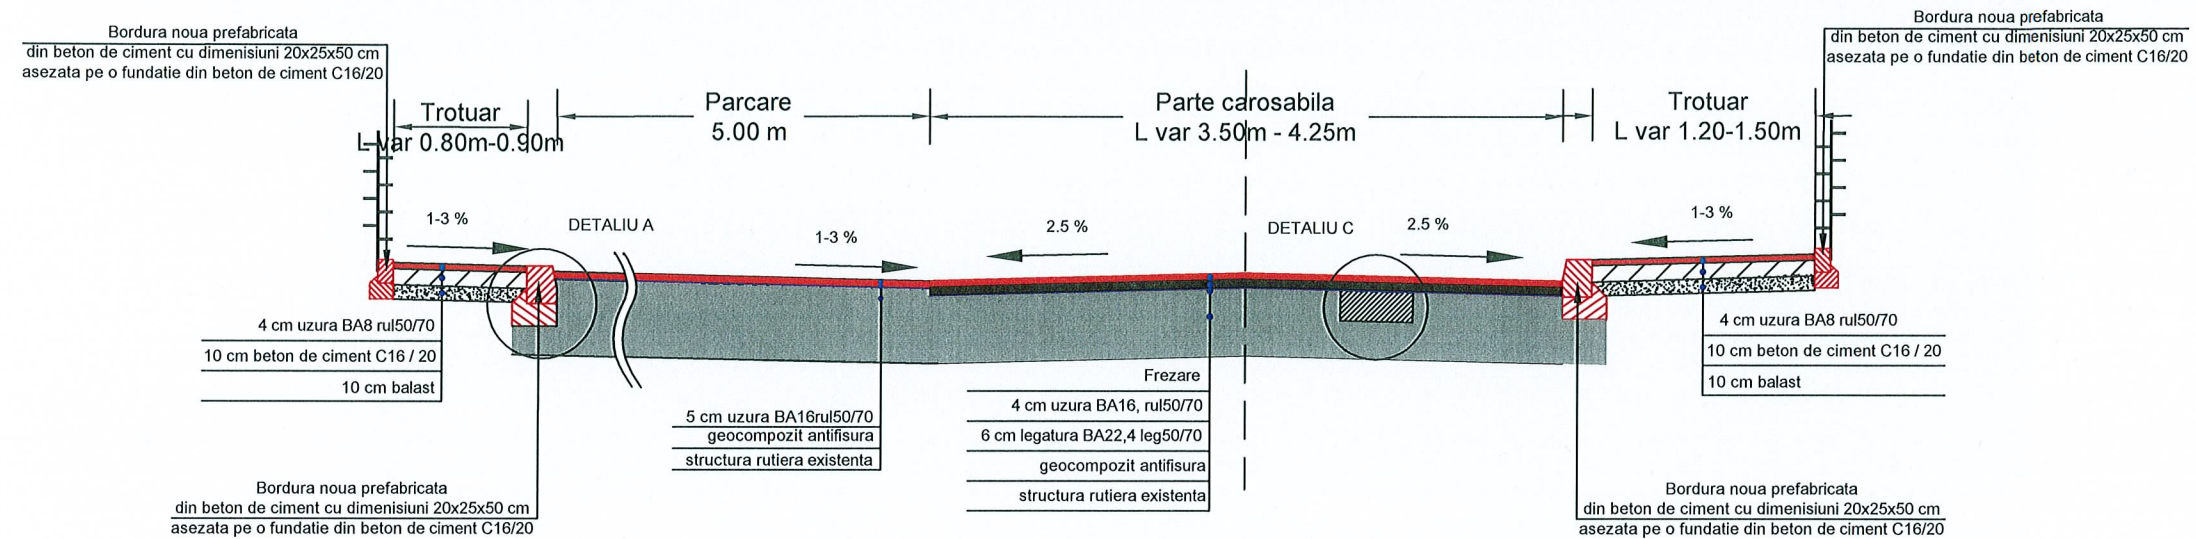

Detaliu C
Sc. 1:20


Se aplica pe zonele de carosabil

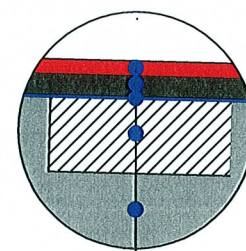

4 cm uzura BA16, rul50/70
6 cm legatura BA22,4 leg50/70
geocompozit antifisura
20 cm beton de ciment C16/20
structura rutiera existenta


Detaliu A
Sc. 1:20

Detaliu montare bordura
prefabricata 20x25x50cm existenta
in cale curenta

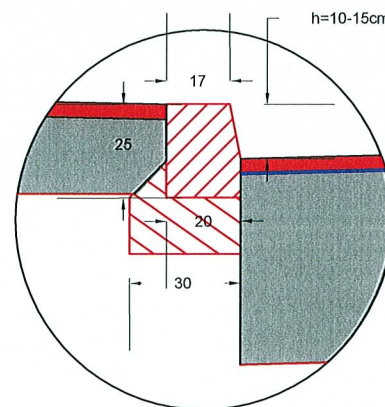


Detaliu A
Sc. 1:20

Detaliu montare bordura
prefabricata 20x25x50cm existenta
in dreptul acceselor

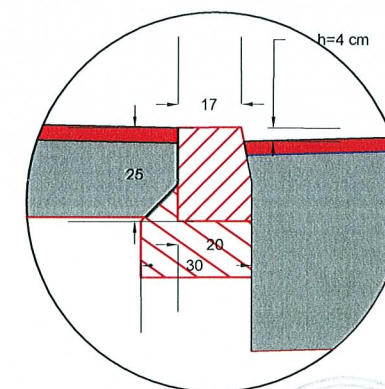


Detaliu A
Sc. 1:20

Detaliu montare bordura
prefabricata 20x25x50cm existenta
in dreptul trecerilor de pietoni

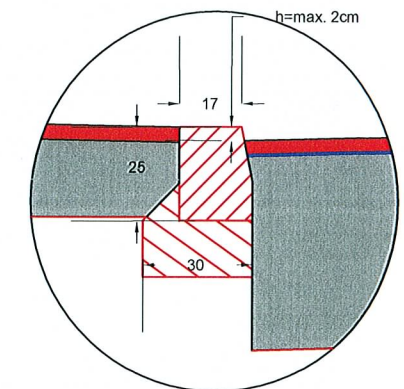


PROIECTANT GENERAL : SC PROSPECT DRILL SRL J40/4403/2008 C.U.I. RO23469376 BUCURESTI email: prospectdrill@yahoo.com				Beneficiar: Sectorul 6 al Municipiului Bucuresti Adresa: Calea Plevnei nr. 147-149, sector 6, Bucuresti	Proiect nr: 52/2017
SPECIFICATIE	NUME	SEMNATURA	SCARA:	Titlu proiect: SF+PT+CS+DE MODERNIZARE SISTEM RUTIER ALEI FARA DENUMIRE, INTRE BLOCURI IN ZONA STR. MEHADIA, BD. CONSTRUCTORILOR SI STR. CALEA CRANGASI	FAZA: S.F.
SEF PROIECT	Ing. Nicusor Poiana				
PROIECTANT	Ing. Daniel Mihailescu		DATA: AUGUST 2017	Titlu planşa: PROFIL TRANSVERSAL TIP NR 1 AXA 26	PLANSA NR. PTT 41
PROIECTANT	Ing. Adrian Avram				

PROFIL TRANSVERSAL TIP NR. II Sc. 1:50 Se aplica pe AXA 26 Km 0+045 - Km 0+110.25

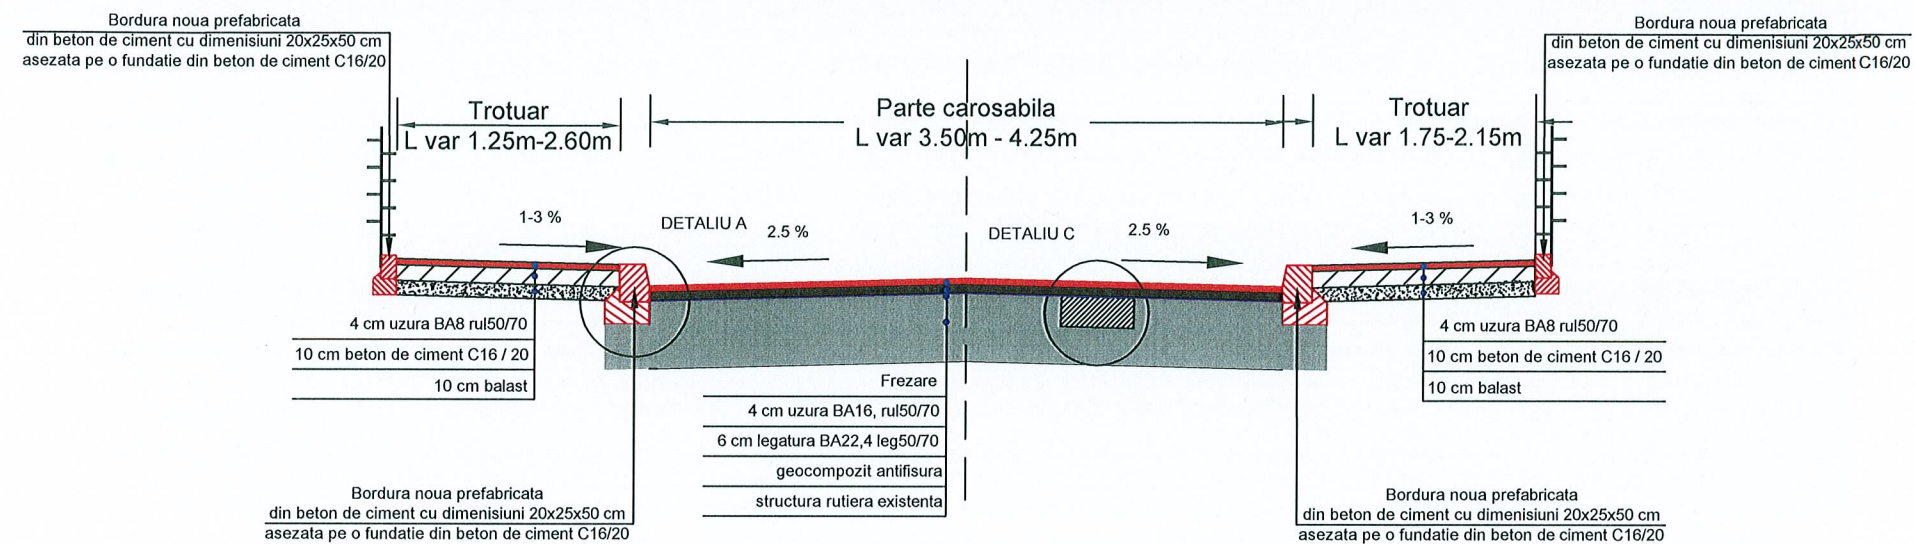

Detaliu C
Sc. 1:20


Se aplica pe zonele de carosabil

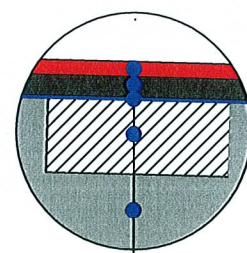

4 cm uzura BA16, rul50/70
6 cm legatura BA22,4 leg50/70
geocompozit antifisura
20 cm beton de ciment C16/20
structura rutiera existenta


Detaliu A
Sc. 1:20

Detaliu montare bordura
prefabricata 20x25x50cm existenta
in cale curenta

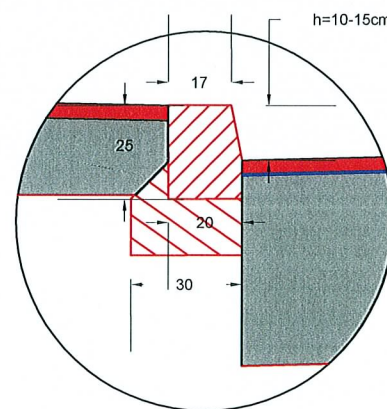


Detaliu A
Sc. 1:20

Detaliu montare bordura
prefabricata 20x25x50cm existenta
in dreptul acceselor

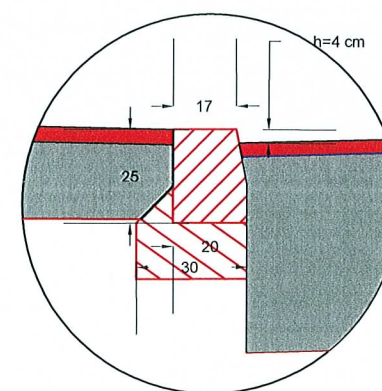

Detaliu A
Sc. 1:20

Detaliu montare bordura
prefabricata 20x25x50cm existenta
in dreptul trecerilor de pietoni

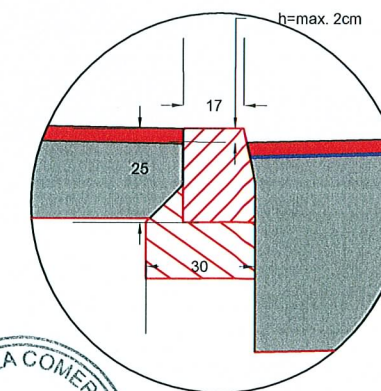

PROIECTANT GENERAL :
SC PROSPECT DRILL SRL
J40/4403/2008 C.U.I. RO23469376 BUCURESTI
email: prospectdrill@yahoo.com

SPECIFICATIE	NUME	SEMNATURA
SEF PROIECT	Ing. Nicusor Poiana	
PROIECTANT	Ing. Daniel Mihailescu	
PROIECTANT	Ing. Adrian Avram	

SCARA:	2
DATA:	AUGUST 2017

Beneficiar:
Sectorul 6 al Municipiului Bucuresti
Adresa: Calea Plevnei nr. 147-149, sector 6, Bucuresti

Titlu proiect:
SF+PT+CS+DE MODERNIZARE SISTEM RUTIER ALEI
FARA DENUMIRE, INTRE BLOCURI IN ZONA
STR. MEHADIA, BD. CONSTRUCTORILOR SI STR.
CALEA CRANGASI

Titlu plansa:
PROFIL TRANSVERSAL TIP NR 2
AXA 26


Proiect nr:
52/2017

FAZA:
S.F.

PLANSĂ NR.
PTT 42


PROFIL TRANSVERSAL TIP NR. I

Sc. 1:50
Se aplica pe AXA 27

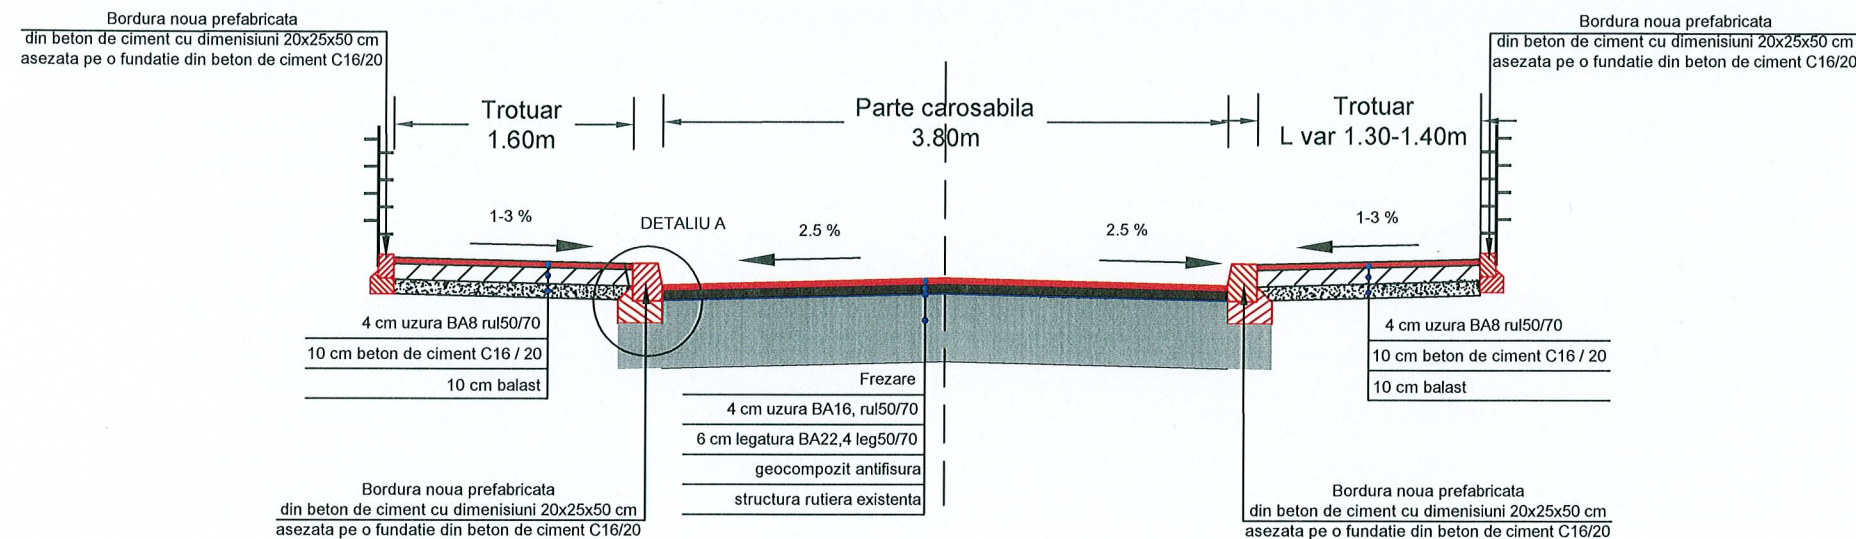


Detaliu A
Sc. 1:20

Detaliu montare bordura
prefabricata 20x25x50cm existenta
in cale curenta

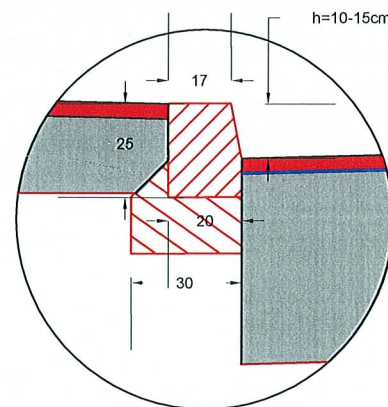


Detaliu A
Sc. 1:20

Detaliu montare bordura
prefabricata 20x25x50cm existenta
in dreptul acceselor

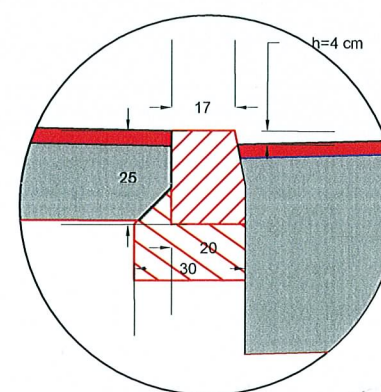

Detaliu A
Sc. 1:20

Detaliu montare bordura
prefabricata 20x25x50cm existenta
in dreptul trecerilor de pietoni

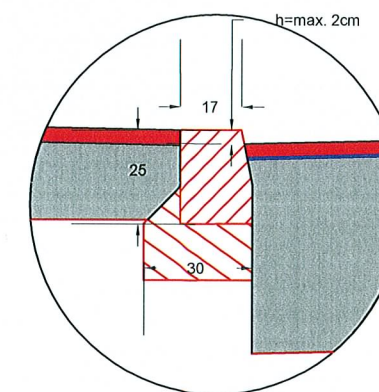


PROIECTANT GENERAL : SC PROSPECT DRILL SRL J40/4403/2008 C.U.I. RO23469376 BUCURESTI email: prospectdrill@yahoo.com			Beneficiar: Sectorul 6 al Municipiului Bucuresti Adresa: Calea Plevnei nr. 147-149, sector 6, Bucuresti		Proiect nr: 52/2017
SPECIFICATIE	NUME	SEMNATURA	SCARA:	Titlu proiect: SF+PT+CS+DE MODERNIZARE SISTEM RUTIER ALEI FARA DENUMIRE, INTRE BLOCURI IN ZONA STR. MEHADIA, BD. CONSTRUCTORILOR SI STR. CALEA CRANGASI	FAZA: S.F.
SEF PROIECT	Ing. Nicusor Poiana				
PROIECTANT	Ing. Daniel Mihailescu		DATA: AUGUST 2017	Titlu plansa: PROFIL TRANSVERSAL TIP NR 1 AXA 27	PLANSĂ NR. PTT 43
PROIECTANT	Ing. Adrian Avram				

PROFIL TRANSVERSAL TIP NR. I


Sc. 1:50

Se aplica pe AXA 28

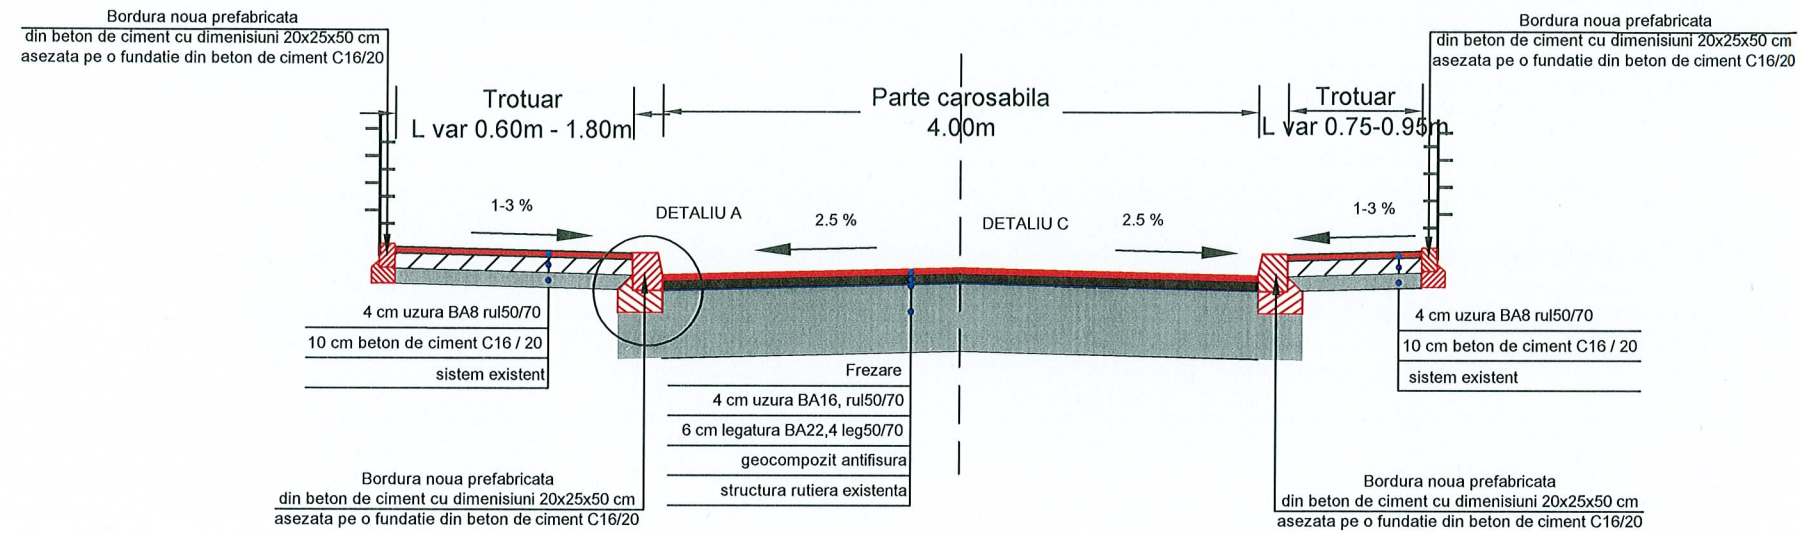


Detaliu A
Sc. 1:20

Detaliu montare bordura
prefabricata 20x25x50cm existenta
in cale curenta

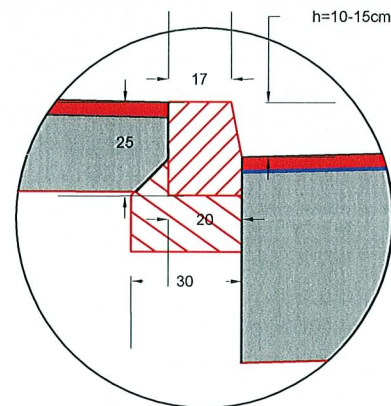


Detaliu A
Sc. 1:20

Detaliu montare bordura
prefabricata 20x25x50cm existenta
in dreptul acceselor

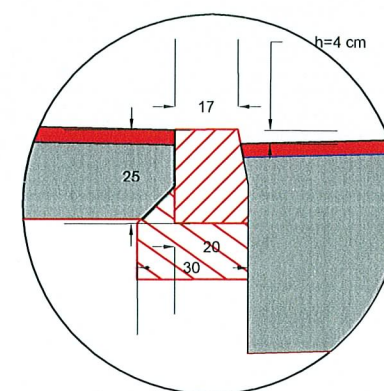

Detaliu A
Sc. 1:20

Detaliu montare bordura
prefabricata 20x25x50cm existenta
in dreptul trecerilor de pietoni

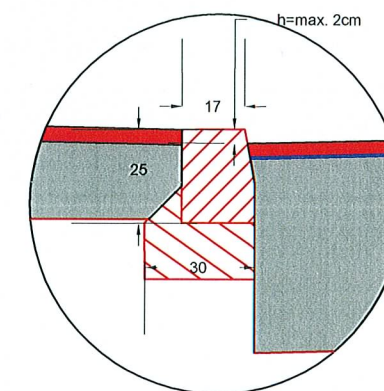


PROIECTANT GENERAL : SC PROSPECT DRILL SRL J40/4403/2008 C.U.I. RO23469376 BUCURESTI email: prospectdrill@yahoo.com			Beneficiar: Sectorul 6 al Municipiului Bucuresti Adresa: Calea Plevnei nr. 147-149, sector 6, Bucuresti		Proiect nr: 52/2017
SPECIFICATIE	NUME	SEMNATURA	SCARA:	Titlu proiect: SF+PT+CS+DE MODERNIZARE SISTEM RUTIER ALEI FARA DENUMIRE, INTRE BLOCURI IN ZONA STR. MEHADIA, BD. CONSTRUCTORILOR SI STR. CALEA CRANGASI	FAZA: S.F.
SEF PROIECT	Ing. Nicusor Poiana				
PROIECTANT	Ing. Daniel Mihailescu		DATA: AUGUST 2017	Titlu planşa: PROFIL TRANSVERSAL TIP NR 1 AXA 28	PLANSA NR. PTT 44
PROIECTANT	Ing. Adrian Avram				

PROFIL TRANSVERSAL TIP NR. I


Sc. 1:50

Se aplica pe AXA 29 Km 0+000 - Km 0+057.6 si Km 0+075 - Km 0+137.06

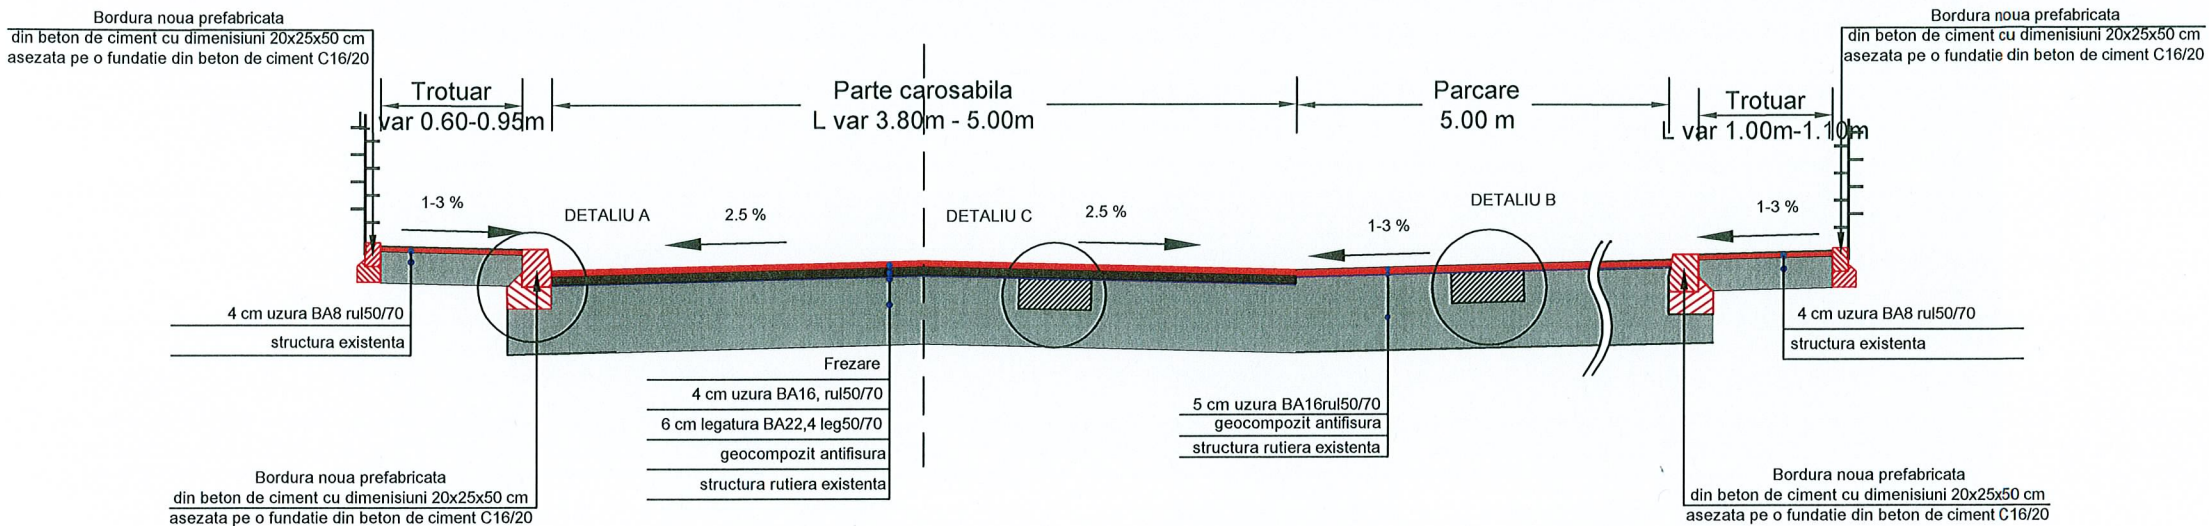


Detaliu C
Sc. 1:20

Se aplica pe zonele de carosabil

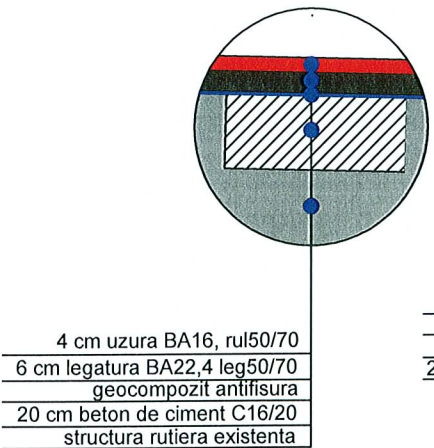


Detaliu B
Sc. 1:20

Se aplica pe zonele de parcare

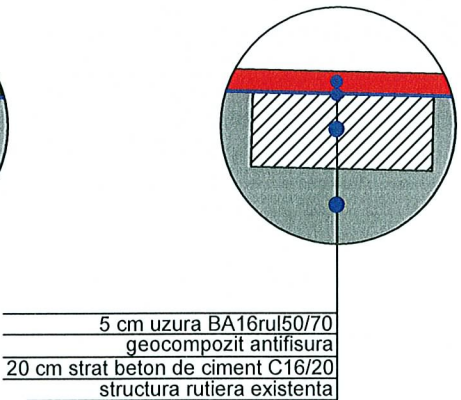


Detaliu A
Sc. 1:20

Detaliu montare bordura prefabricata 20x25x50cm existenta in cale curenta

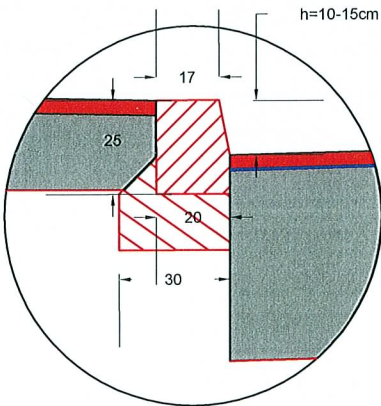


Detaliu A
Sc. 1:20

Detaliu montare bordura prefabricata 20x25x50cm existenta in dreptul acceselor

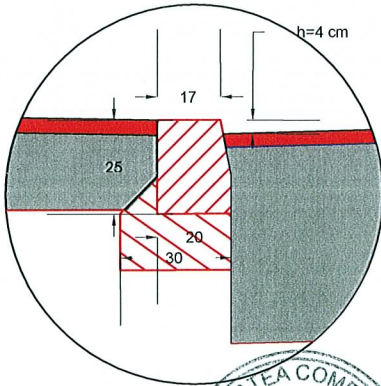

Detaliu A
Sc. 1:20

Detaliu montare bordura prefabricata 20x25x50cm existenta in dreptul trecerilor de pietoni

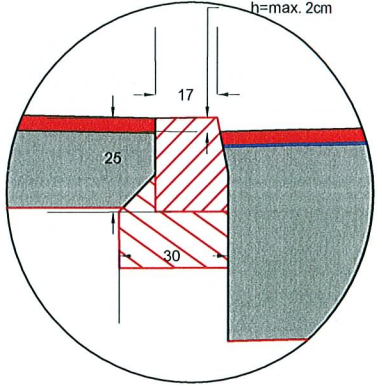


PROIECTANT GENERAL : SC PROSPECT DRILL SRL J40/4403/2008 C.U.I. RO23469376 BUCURESTI email: prospectdrill@yahoo.com				Beneficiar: Sectorul 6 al Municipiului Bucuresti Adresa: Calea Plevnei nr. 147-149, sector 6, Bucuresti	Proiect nr: 52/2017
SPECIFICATIE	NUME	SEMNATURA	SCARA:	Titlu proiect: SF+PT+CS+DE MODERNIZARE SISTEM RUTIER ALEI FARA DENUMIRE, INTRE BLOCURI IN ZONA STR. MEHADIA, BD. CONSTRUCTORILOR SI STR. CALEA CRANGASI	FAZA: S.F.
SEF PROIECT	Ing. Nicusor Poiana			Titlu plansa:	PLANSĂ NR.
PROIECTANT	Ing. Daniel Mihailescu		DATA: AUGUST 2017	PROFIL TRANSVERSAL TIP NR 1 AXA 29	PTT 45
PROIECTANT	Ing. Adrian Avram				

PROFIL TRANSVERSAL TIP NR. II


Sc. 1:50

Se aplica pe AXA 29 Km 0+057.6 - Km 0+075

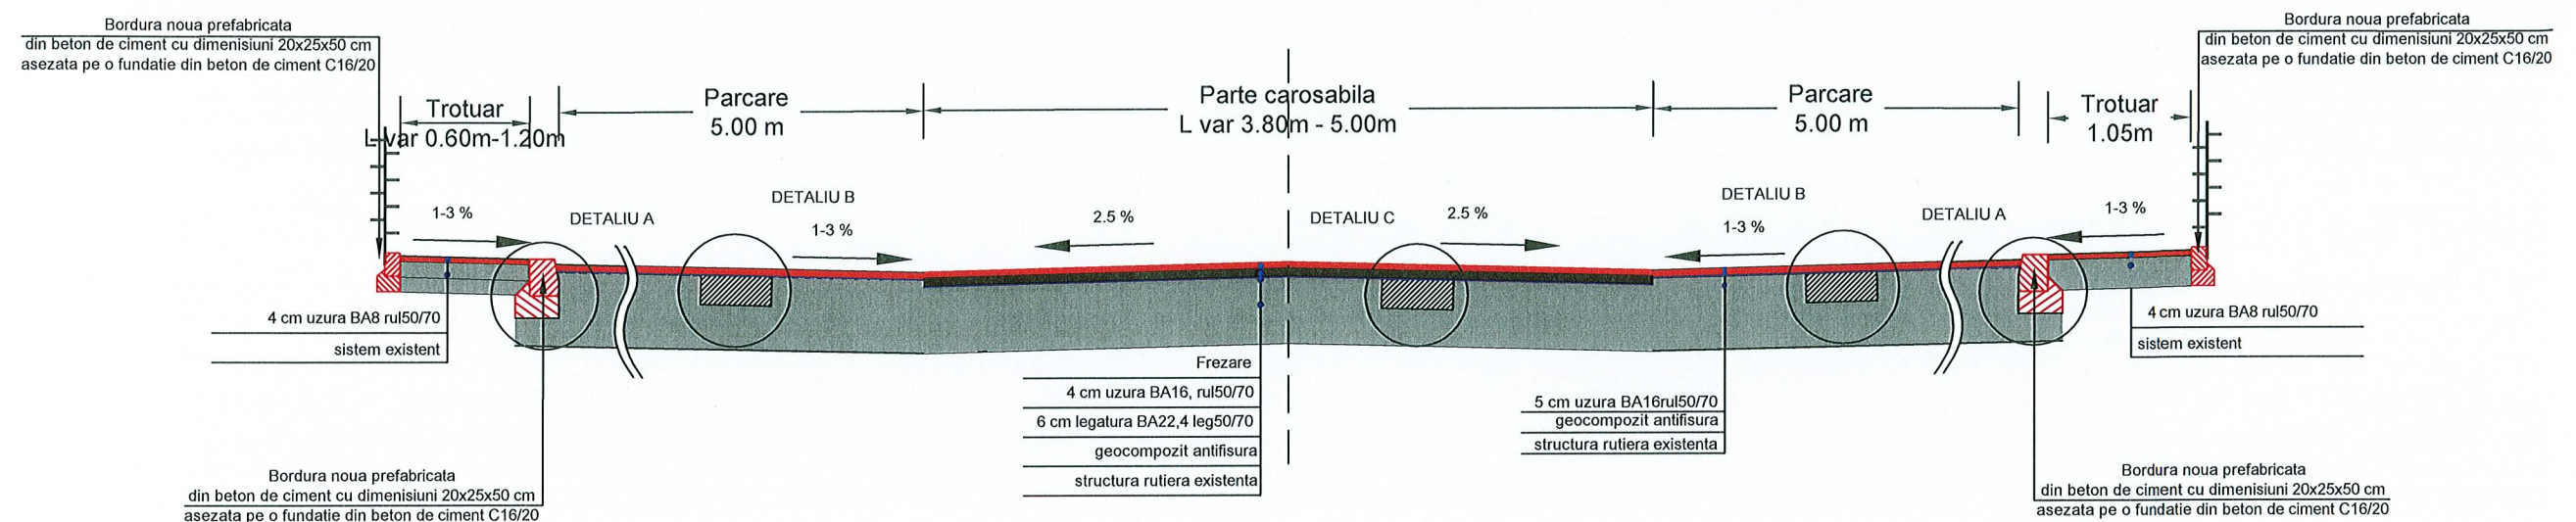

Detaliu C
Sc. 1:20


Se aplica pe zonele de carosabil

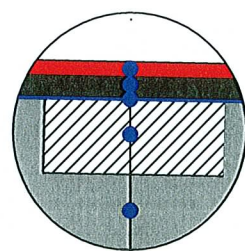

4 cm uzura BA16, rul50/70
6 cm legatura BA22,4 leg50/70
geocompozit antifisura
20 cm beton de ciment C16/20
structura rutiera existenta

Detaliu B
Sc. 1:20


Se aplica pe zonele de parcare

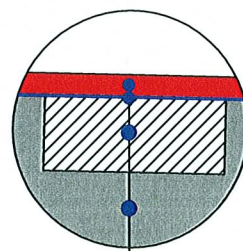

5 cm uzura BA16rul50/70
geocompozit antifisura
20 cm strat beton de ciment C16/20
structura rutiera existenta


Detaliu A
Sc. 1:20

Detaliu montare bordura
prefabricata 20x25x50cm existenta
in cale curenta

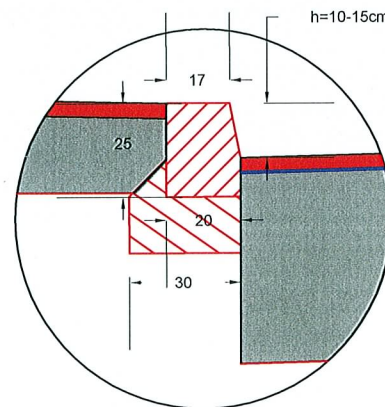


Detaliu A
Sc. 1:20

Detaliu montare bordura
prefabricata 20x25x50cm existenta
in dreptul acceselor

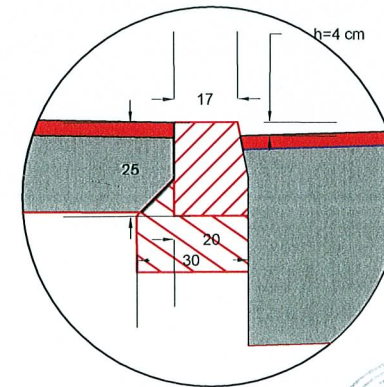

Detaliu A
Sc. 1:20

Detaliu montare bordura
prefabricata 20x25x50cm existenta
in dreptul trecerilor de pietoni

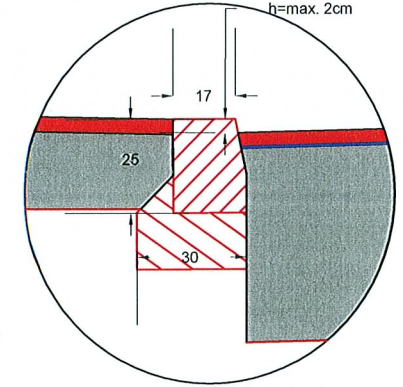


PROIECTANT GENERAL : SC PROSPECT DRILL SRL J40/4403/2008 C.U.I. RO23469376 BUCURESTI email: prospectdrill@yahoo.com			Beneficiar: Sectorul 6 al Municipiului Bucuresti Adresa: Calea Plevnei nr. 147-149, sector 6, Bucuresti		Proiect nr: 52/2017
SPECIFICATIE	NUME	SEMNATURA	SCARA:	Titlu proiect: SF+PT+CS+DE MODERNIZARE SISTEM RUTIER ALEI FARA DENUMIRE, INTRE BLOCURI IN ZONA STR. MEHADIA, BD. CONSTRUCTORILOR SI STR. CALEA CRANGASI	FAZA: S.F.
SEF PROIECT	Ing. Nicusor Poiana				
PROIECTANT	Ing. Daniel Mihailescu		DATA: AUGUST	Titlu plansa: PROFIL TRANSVERSAL TIP NR 2 AXA 29	PLANSA NR.
PROIECTANT	Ing. Adrian Avram		2017		PTT 46

PROFIL TRANSVERSAL TIP NR. I


Sc. 1:50

Se aplica pe AXA 30 Km 0+000 - Km 0+025

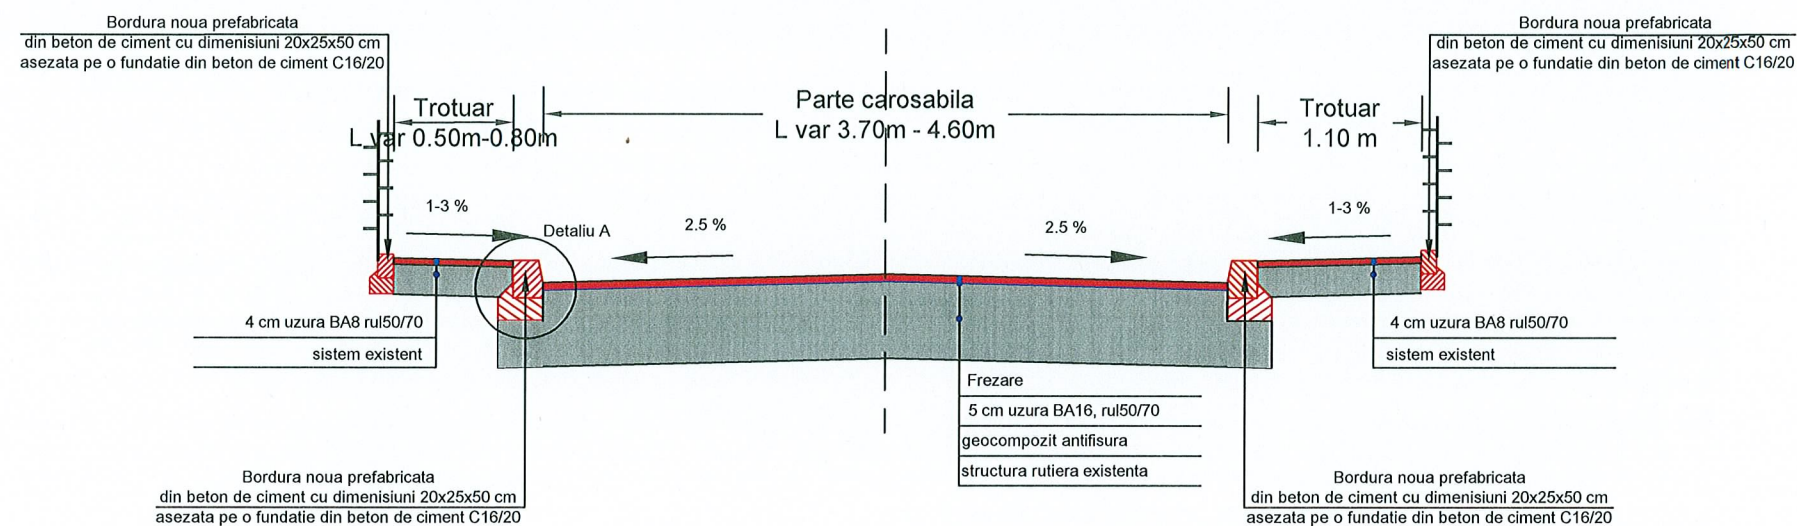


Detaliu A
Sc. 1:20

Detaliu montare bordura
prefabricata 20x25x50cm existenta
in cale curenta

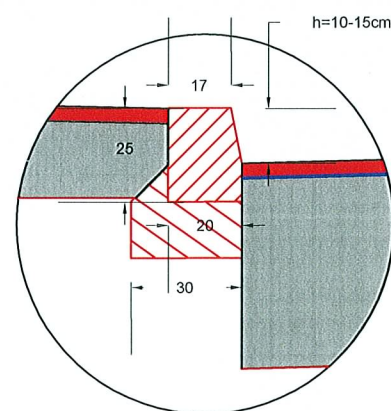


Detaliu A
Sc. 1:20

Detaliu montare bordura
prefabricata 20x25x50cm existenta
in dreptul acceselor

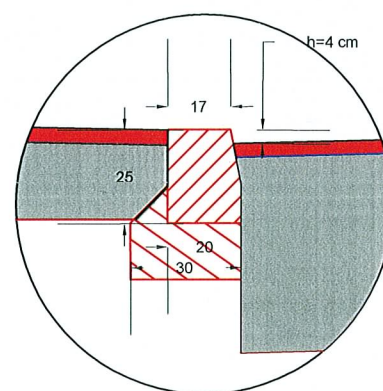


Detaliu A
Sc. 1:20

Detaliu montare bordura
prefabricata 20x25x50cm existenta
in dreptul trecerilor de pietoni

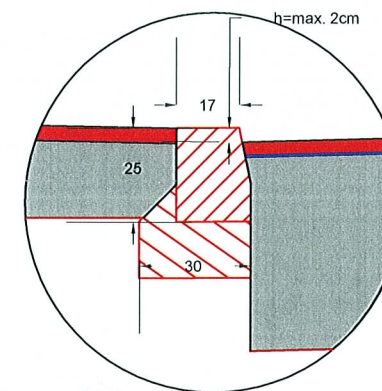


PROIECTANT GENERAL : SC PROSPECT DRILL SRL J40/4403/2008 C.U.I. RO23469376 BUCURESTI email: prospectdrill@yahoo.com			Beneficiar: Sectorul 6 al Municipiului Bucuresti Adresa: Calea Plevnei nr. 147-149, sector 6, Bucuresti		Proiect nr: 52/2017
SPECIFICATIE	NUME	SEMNATURA	SCARA:	Titlu proiect: SF+PT+CS+DE MODERNIZARE SISTEM RUTIER ALEI FARA DENUMIRE, INTRE BLOCURI IN ZONA STR. MEHADIA, BD. CONSTRUCTORILOR SI STR. CALEA CRANGASI	FAZA: S.F.
SEF PROIECT	Ing. Nicusor Poiana				
PROIECTANT	Ing. Daniel Mihailescu		DATA: AUGUST 2017	Titlu planşa: PROFIL TRANSVERSAL TIP NR 1 AXA 30	PLANSA NR. PTT 47
PROIECTANT	Ing. Adrian Avram				

PROFIL TRANSVERSAL TIP NR. II Sc. 1:50 Se aplica pe AXA 30 Km 0+025 - Km 0+055.76

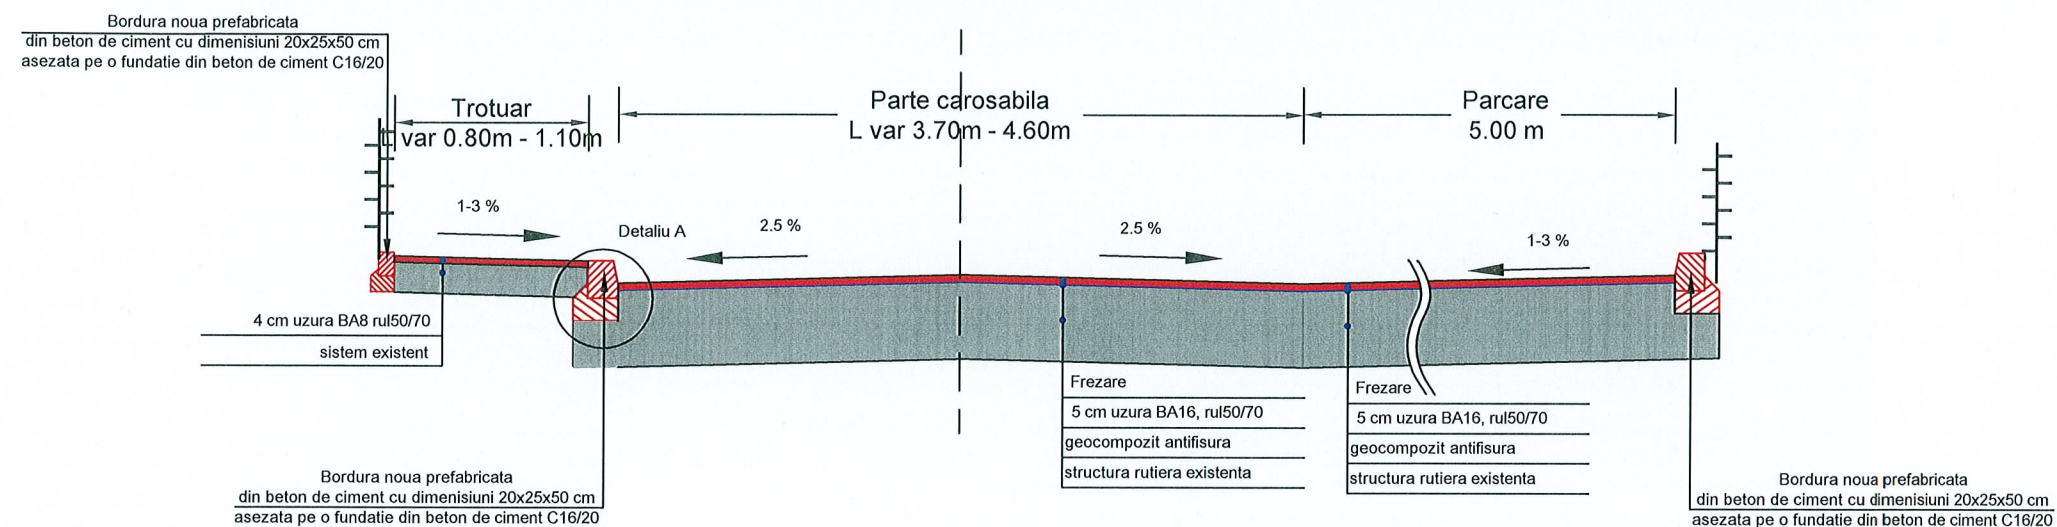


Detaliu A
 Sc. 1:20

Detaliu montare bordura
 prefabricata 20x25x50cm existenta
 in cale curenta

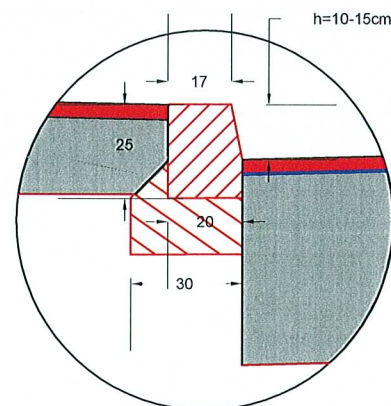


Detaliu A
 Sc. 1:20

Detaliu montare bordura
 prefabricata 20x25x50cm existenta
 in dreptul acceselor

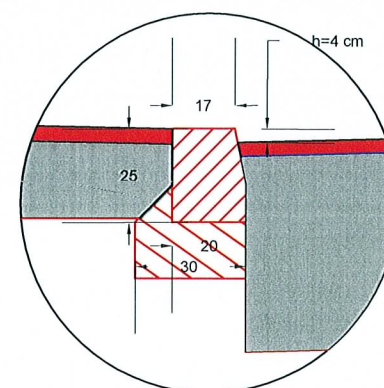

Detaliu A
 Sc. 1:20

Detaliu montare bordura
 prefabricata 20x25x50cm existenta
 in dreptul trecerilor de pietoni

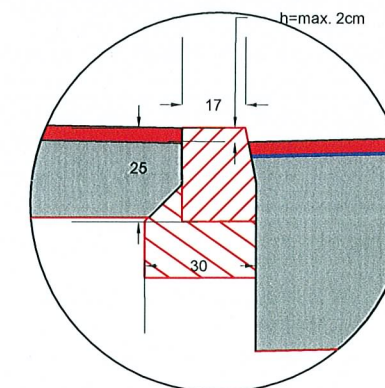


PROIECTANT GENERAL : SC PROSPECT DRILL SRL J40/4403/2008 C.U.I. RO23469376 BUCURESTI email: prospectdrill@yahoo.com			Beneficiar: Sectorul 6 al Municipiului Bucuresti Adresa: Calea Plevnei nr. 147-149, sector 6, Bucuresti		Proiect nr: 52/2017
SPECIFICATIE	NUME	SEMNATURA	SCARA:	Titlu proiect: SF+PT+CS+DE MODERNIZARE SISTEM RUTIER ALEI FARA DENUMIRE, INTRE BLOCURI IN ZONA STR. MEHADIA, BD. CONSTRUCTORILOR SI STR. CALEA CRANGASI	FAZA: S.F.
SEF PROIECT	Ing. Nicusor Poiana				
PROIECTANT	Ing. Daniel Mihailescu		DATA: AUGUST 2017	Titlu plansa: PROFIL TRANSVERSAL TIP NR 2 AXA 30	PLANSA NR. PTT 48
PROIECTANT	Ing. Adrian Avram				

PROFIL TRANSVERSAL TIP NR. III


Sc. 1:50

Se aplica pe AXA 30 Km 0+055.76 - Km 0+082.35

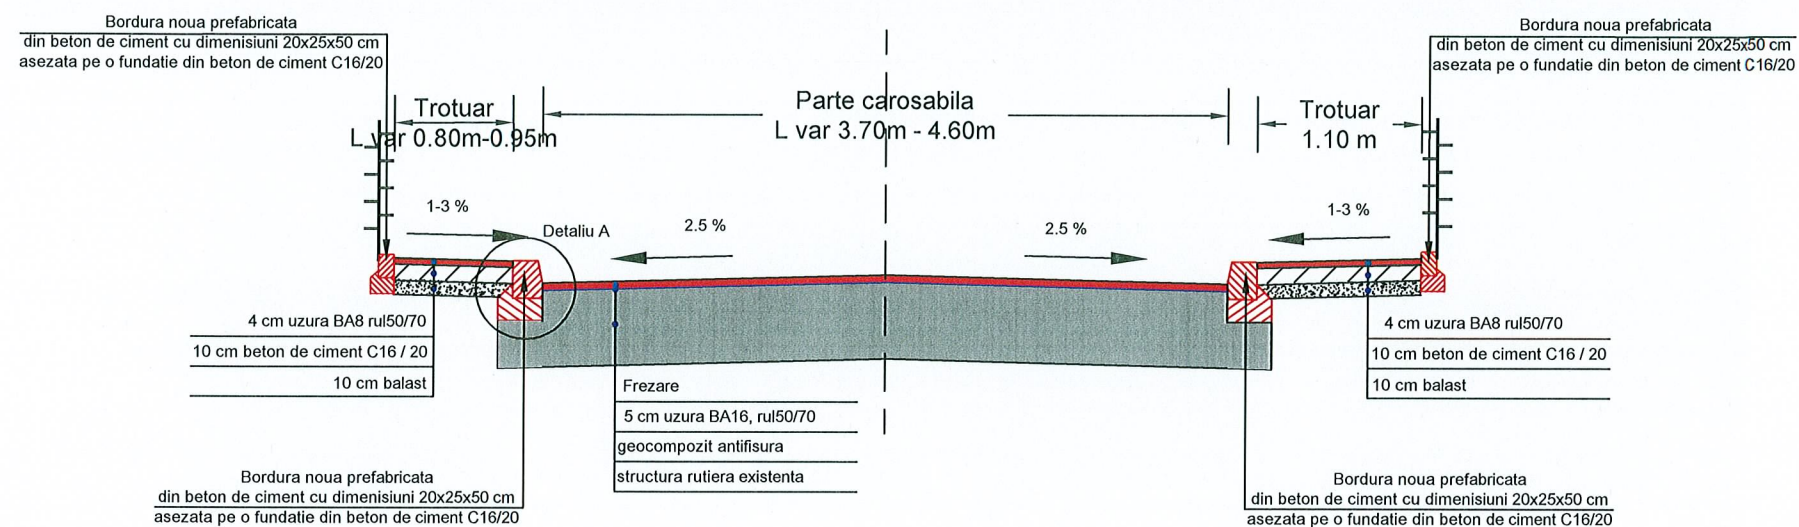


Detaliu A
Sc. 1:20

Detaliu montare bordura
prefabricata 20x25x50cm existenta
in cale curenta

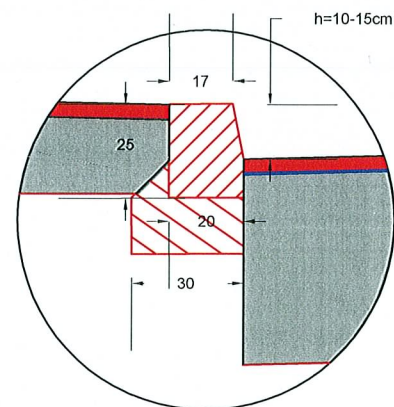


Detaliu A
Sc. 1:20

Detaliu montare bordura
prefabricata 20x25x50cm existenta
in dreptul acceselor

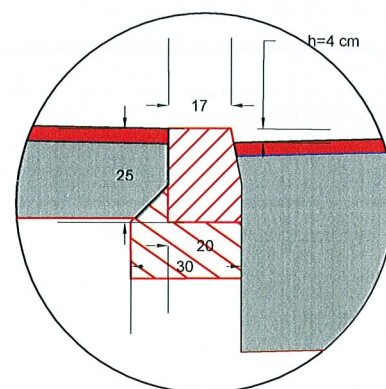

Detaliu A
Sc. 1:20

Detaliu montare bordura
prefabricata 20x25x50cm existenta
in dreptul trecerilor de pietoni

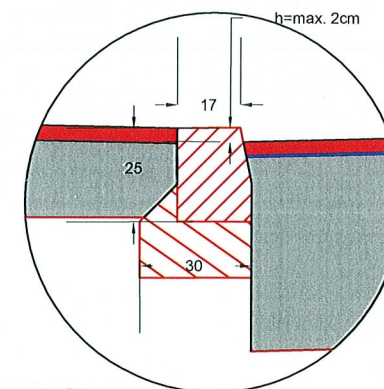


PROIECTANT GENERAL : SC PROSPECT DRILL SRL J40/4403/2008 C.U.I. RO23469376 BUCURESTI email: prospectdrill@yahoo.com				Beneficiar: Sectorul 6 al Municipiului Bucuresti Adresa:Calea Plevnei nr. 147-149, sector 6, Bucuresti	Proiect nr: 52/2017
SPECIFICATIE	NUME	SEMNATURA	SCARA:	Titlu proiect: SF+PT+CS+DE MODERNIZARE SISTEM RUTIER ALEI FARA DENUMIRE, INTRE BLOCURI IN ZONA STR. MEHADIA, BD. CONSTRUCTORILOR SI STR. CALEA CRANGASI	FAZA: S.F.
SEF PROIECT	Ing. Nicusor Poiana				
PROIECTANT	Ing. Daniel Mihailescu		DATA: AUGUST 2017	Titlu plansa: PROFIL TRANSVERSAL TIP NR 3 AXA 30	PLANSĂ NR. PTT 49
PROIECTANT	Ing. Adrian Avram				

PROFIL TRANSVERSAL TIP NR. I


Sc. 1:50

Se aplica pe AXA 31 Km 0+000 - Km 0+031.3 si Km 0+063.25 - Km 0+092.11

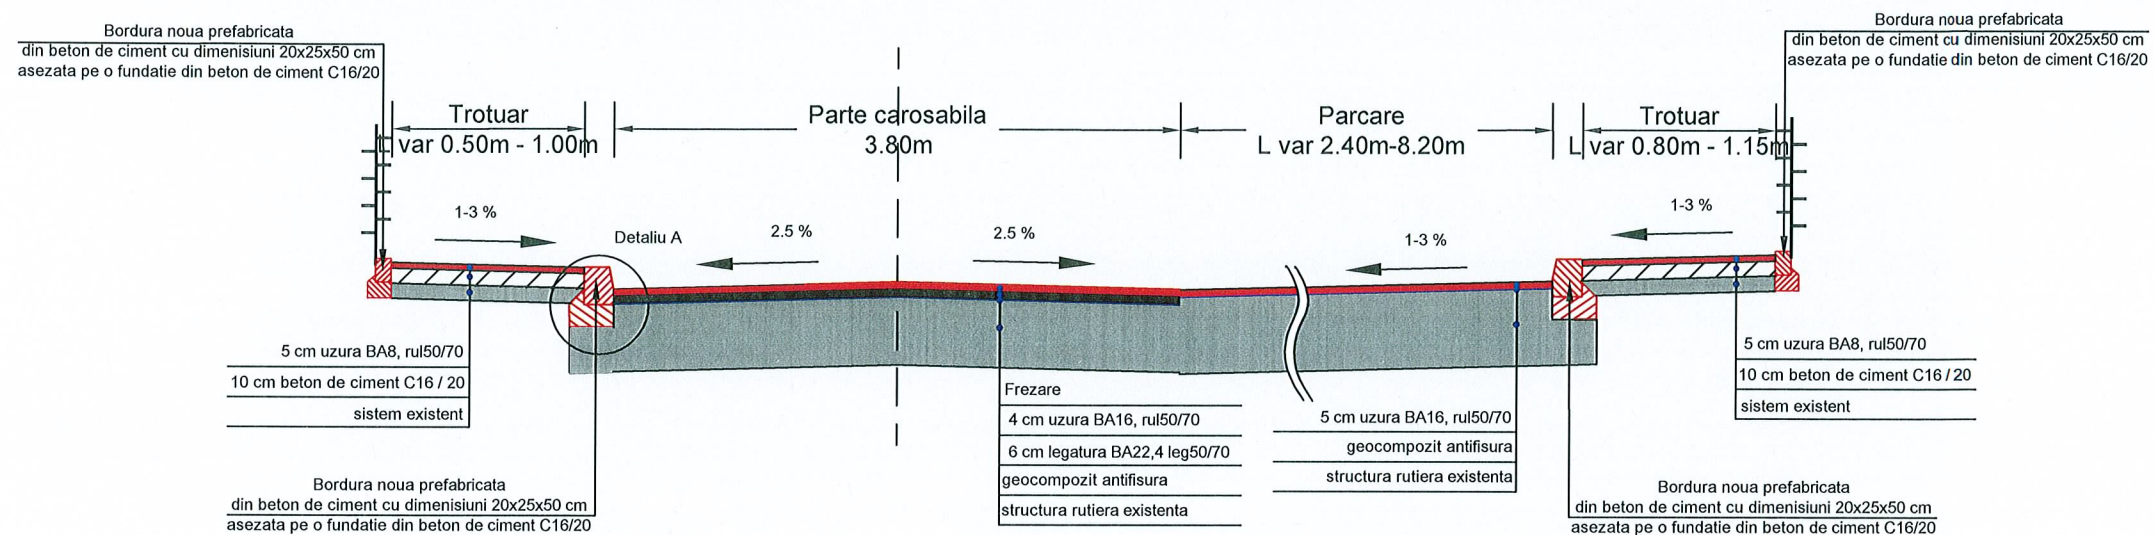


Detaliu A
Sc. 1:20

Detaliu montare bordura prefabricata 20x25x50cm existenta in cale curenta

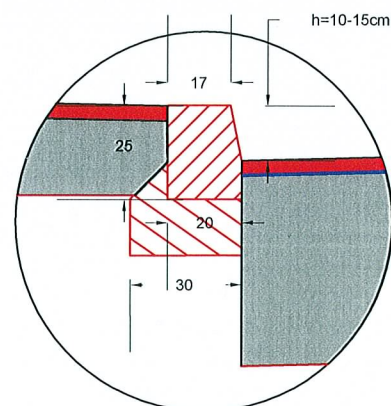


Detaliu A
Sc. 1:20

Detaliu montare bordura prefabricata 20x25x50cm existenta in dreptul acceselor

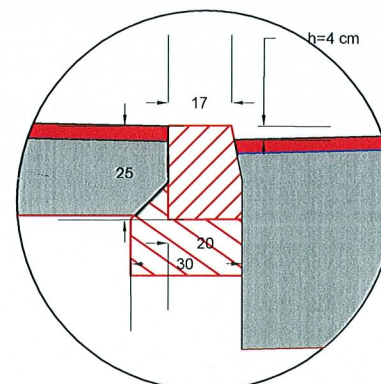


Detaliu A
Sc. 1:20

Detaliu montare bordura prefabricata 20x25x50cm existenta in dreptul trecerilor de pietoni

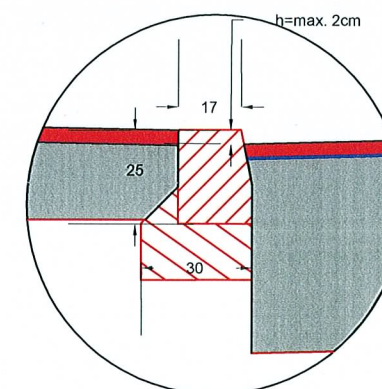


PROIECTANT GENERAL : SC PROSPECT DRILL SRL J40/4403/2008 C.U.I. RO23469376 BUCURESTI email: prospectdrill@yahoo.com			Beneficiar: Sectorul 6 al Municipiului Bucuresti Adresa: Calea Plevnei nr. 147-149, sector 6, Bucuresti		Proiect nr: 52/2017
SPECIFICATIE	NUME	SEMNATURA	SCARA:	Titlu proiect: SF+PT+CS+DE MODERNIZARE SISTEM RUTIER ALEI FARA DENUMIRE, INTRE BLOCURI IN ZONA STR. MEHADIA, BD. CONSTRUCTORILOR SI STR. CALEA CRANGASI	FAZA: S.F.
SEF PROIECT	Ing. Nicusor Poiana				
PROIECTANT	Ing. Daniel Mihailescu		DATA: AUGUST 2017	Titlu plansa: PROFIL TRANSVERSAL TIP NR 1 AXA 31	PLANSA NR. PTT 50
PROIECTANT	Ing. Adrian Avram				

PROFIL TRANSVERSAL TIP NR. II Sc. 1:50 Se aplica pe AXA 31 Km 0+031.3 - Km 0+063.25

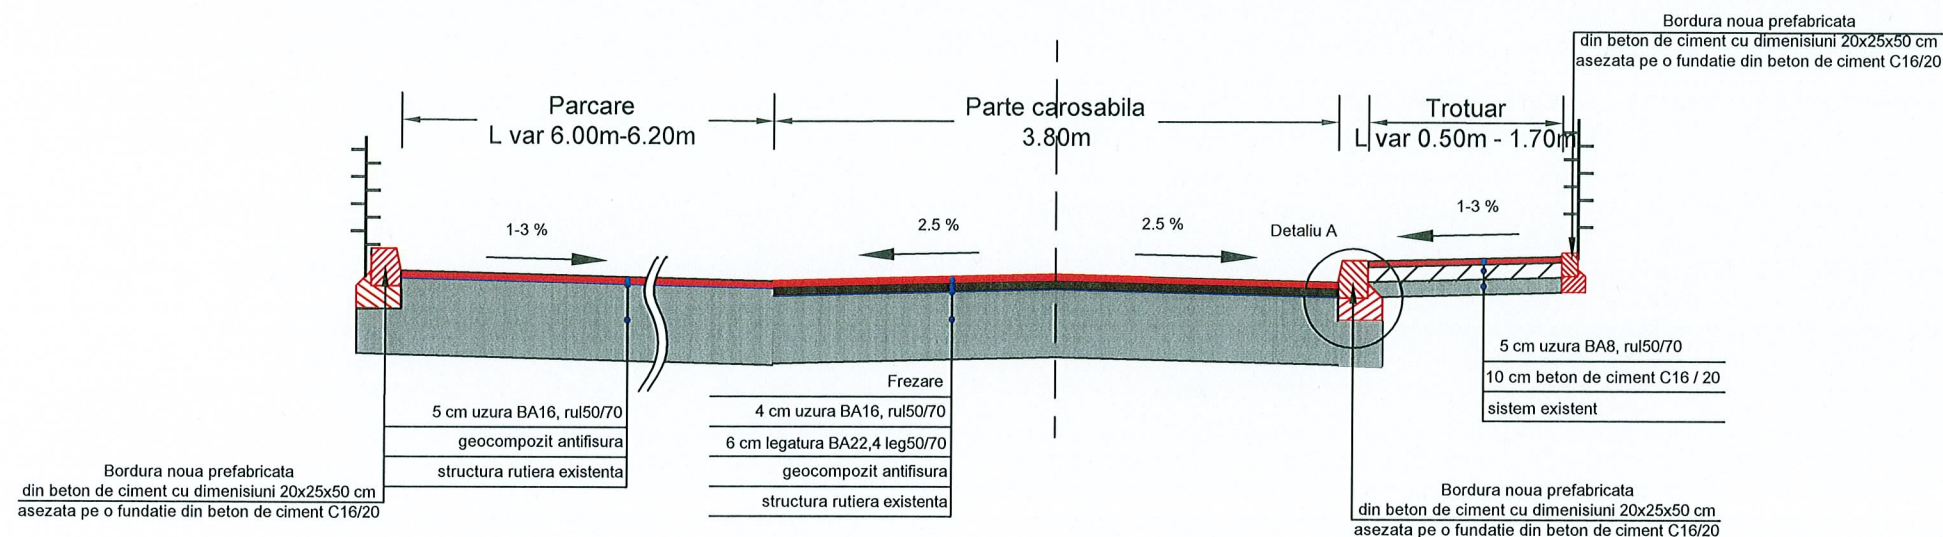


Detaliu A
Sc. 1:20

Detaliu montare bordura prefabricata 20x25x50cm existenta in cale curenta

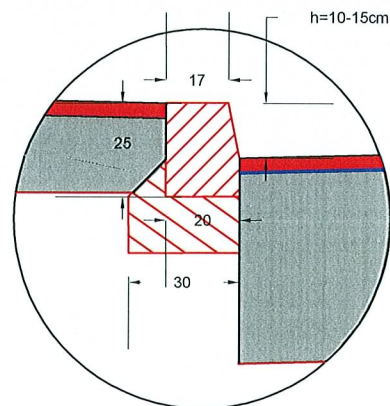


Detaliu A
Sc. 1:20

Detaliu montare bordura prefabricata 20x25x50cm existenta in dreptul acceselor

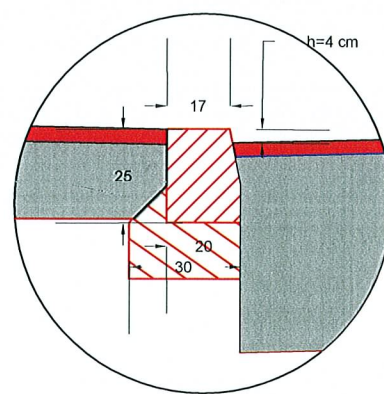

Detaliu A
Sc. 1:20

Detaliu montare bordura prefabricata 20x25x50cm existenta in dreptul trecerilor de pietoni

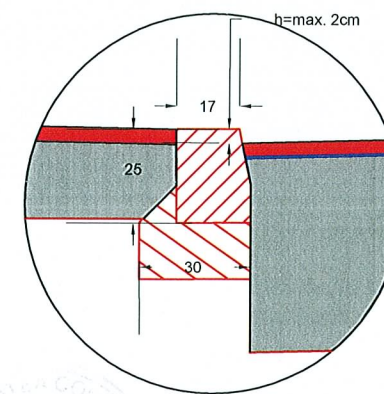


PROIECTANT GENERAL : SC PROSPECT DRILL SRL J40/4403/2008 C.U.I. RO23469376 BUCURESTI email: prospectdrill@yahoo.com			Beneficiar: Sectorul 6 al Municipiului Bucuresti Adresa: Calea Plevnei nr. 147-149, sector 6, Bucuresti		Proiect nr: 52/2017
SPECIFICATIE	NUME	SEMNAURA	SCARA: DATA: AUGUST 2017	Titlu proiect: SF+PT+CS+DE MODERNIZARE SISTEM RUTIER ALEI FARA DENUMIRE, INTRE BLOCURI IN ZONA STR. MEHADIA, BD. CONSTRUCTORILOR SI STR. CALEA CRANGASI	FAZA: S.F.
SEF PROIECT	Ing. Nicusor Poiana				
PROIECTANT	Ing. Daniel Mihailescu			Titlu plansa: PROFIL TRANSVERSAL TIP NR 2 AXA 31	PLANSĂ NR. PTT 51
PROIECTANT	Ing. Adrian Avram				

PROFIL TRANSVERSAL TIP NR. I


Sc. 1:50

Se aplica pe AXA 32 Km 0+000 - Km 0+035

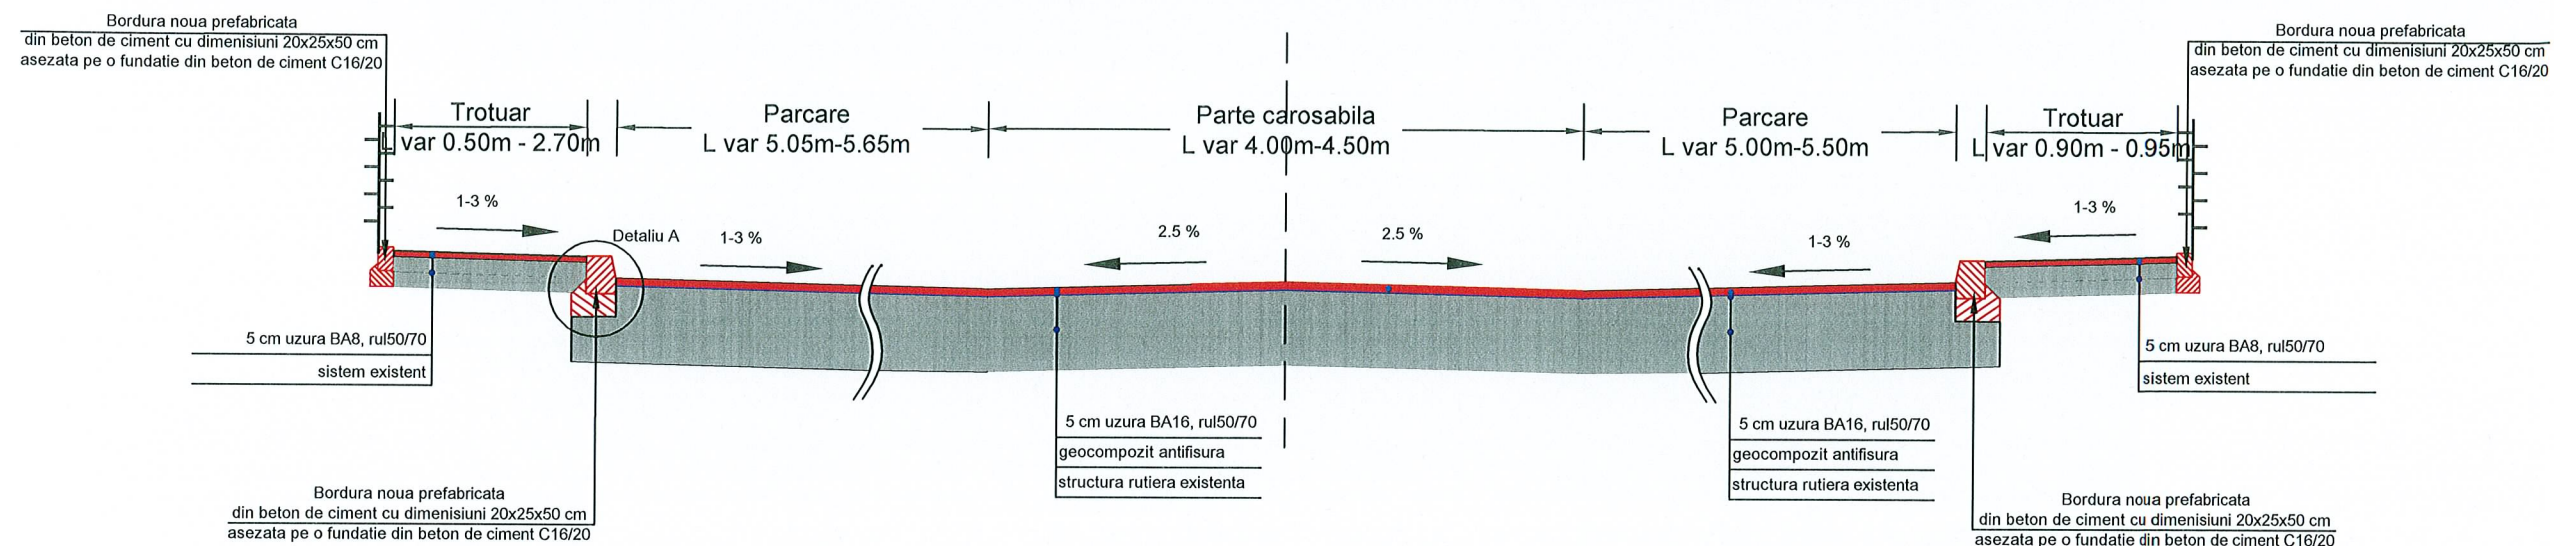


Detaliu A
Sc. 1:20

Detaliu montare bordura prefabricata 20x25x50cm existenta in cale curenta

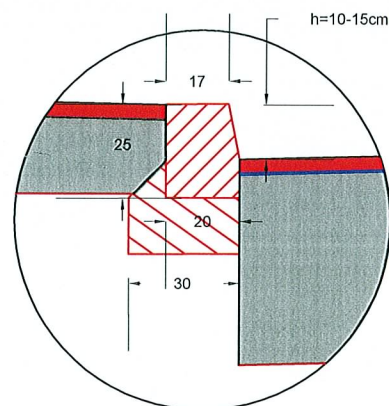


Detaliu A
Sc. 1:20

Detaliu montare bordura prefabricata 20x25x50cm existenta in dreptul acceselor

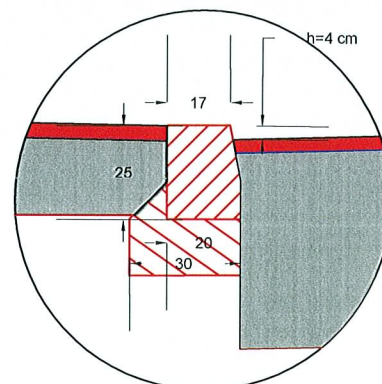

Detaliu A
Sc. 1:20

Detaliu montare bordura prefabricata 20x25x50cm existenta in dreptul trecerilor de pietoni

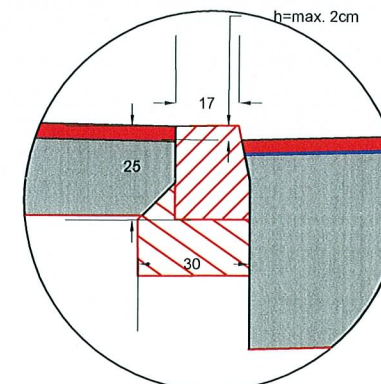


PROIECTANT GENERAL : SC PROSPECT DRILL SRL J40/4403/2008 C.U.I. RO23469376 BUCURESTI email: prospectdrill@yahoo.com			Beneficiar: Sectorul 6 al Municipiului Bucuresti Adresa: Calea Plevnei nr. 147-149, sector 6, Bucuresti		Proiect nr: 52/2017
SPECIFICATIE	NUME	SEMNATURA	SCARA: DATA: AUGUST 2017	Titlu proiect: SF+PT+CS+DE MODERNIZARE SISTEM RUTIER ALEI FARA DENUMIRE, INTRE BLOCURI IN ZONA STR. MEHADIA, BD. CONSTRUCTORILOR SI STR. CALEA CRANGASI	FAZA: S.F.
SEF PROIECT	Ing. Nicusor Poiana				
PROIECTANT	Ing. Daniel Mihailescu			Titlu plansa: PROFIL TRANSVERSAL TIP NR 1 AXA 32	PLANSĂ NR. PTT 52
PROIECTANT	Ing. Adrian Avram				

PROFIL TRANSVERSAL TIP NR. II


Sc. 1:50

Se aplica pe AXA 32 Km 0+035 - Km 0+063.25 si Km 0+198 - Km 0+315.78

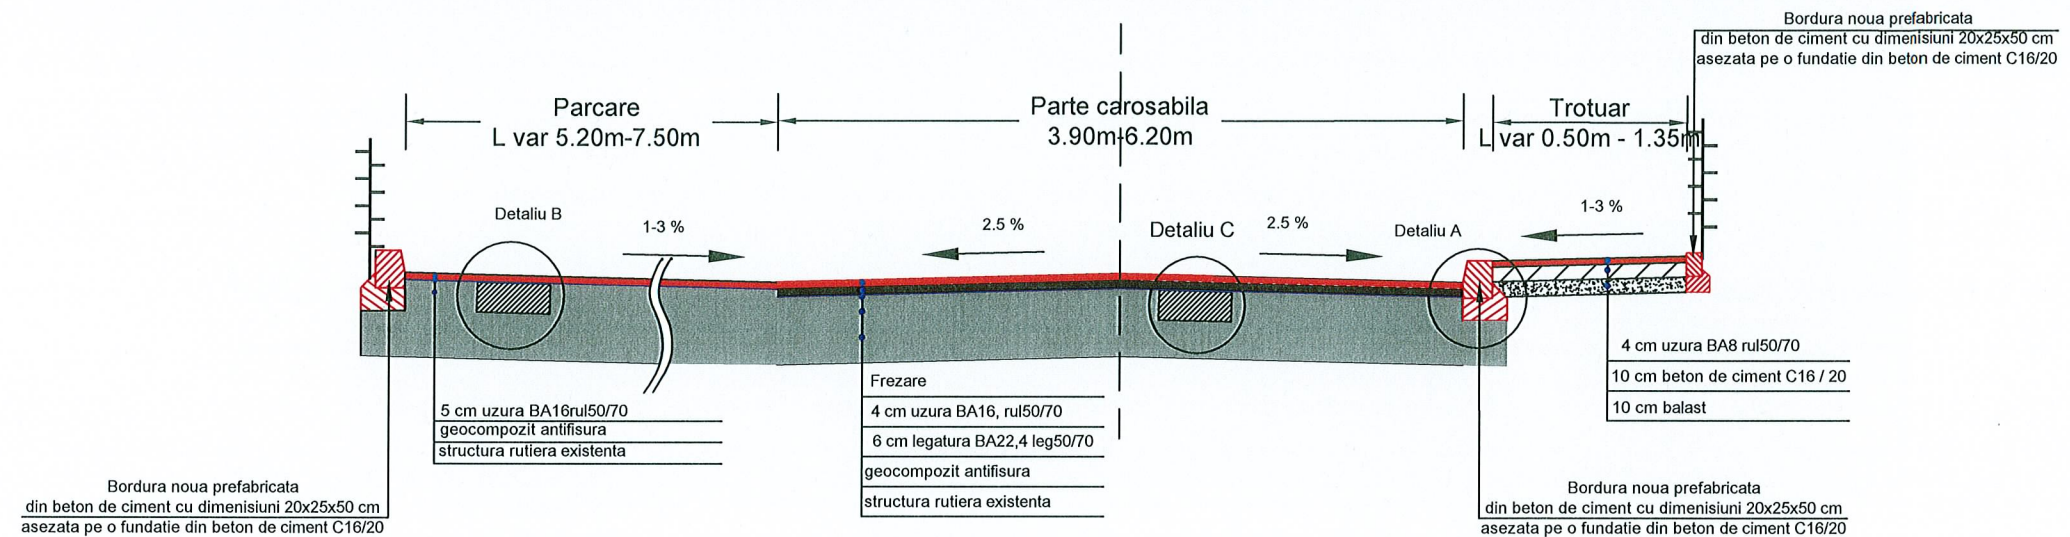

Detaliu C
Sc. 1:20


Se aplica pe zonele de carosabil

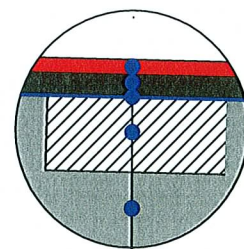

4 cm uzura BA16, rul50/70
6 cm legatura BA22,4 leg50/70
geocompozit antifisura
20 cm beton de ciment C16/20
structura rutiera existenta

Detaliu B
Sc. 1:20


Se aplica pe zonele de parcare

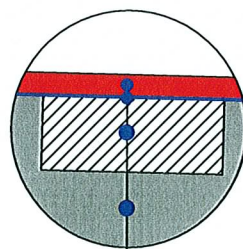

5 cm uzura BA16rul50/70
geocompozit antifisura
20 cm strat beton de ciment C16/20
structura rutiera existenta


Detaliu A
Sc. 1:20

Detaliu montare bordura
prefabricata 20x25x50cm existenta
in cale curenta

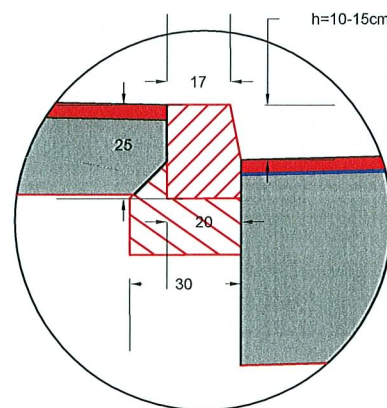


Detaliu A
Sc. 1:20

Detaliu montare bordura
prefabricata 20x25x50cm existenta
in dreptul acceselor

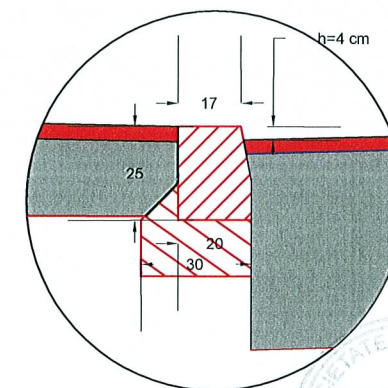


Detaliu A
Sc. 1:20

Detaliu montare bordura
prefabricata 20x25x50cm existenta
in dreptul trecerilor de pietoni

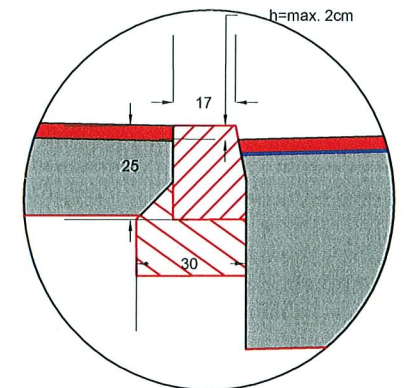


PROIECTANT GENERAL : SC PROSPECT DRILL SRL J40/4403/2008 C.U.I. RO23469376 BUCURESTI email: prospectdrill@yahoo.com			Beneficiar: Sectorul 6 al Municipiului Bucuresti Adresa: Calea Plevnei nr. 147-149, sector 6, Bucuresti		Proiect nr: 52/2017
SPECIFICATIE	NUME	SEMNATURA	SCARA:	Titlu proiect: SF+PT+CS+DE MODERNIZARE SISTEM RUTIER ALEI FARA DENUMIRE, INTRE BLOCURI IN ZONA STR. MEHADIA, BD. CONSTRUCTORILOR SI STR. CALEA CRANGASI	FAZA: S.F.
SEF PROIECT	Ing. Nicusor Poiana			Titlu plansa: PROFIL TRANSVERSAL TIP NR 2 AXA 32	PLANSA NR. PTT 53
PROIECTANT	Ing. Daniel Mihailescu		DATA: AUGUST 2017		
PROIECTANT	Ing. Adrian Avram				

PROFIL TRANSVERSAL TIP NR. III Sc. 1:50 Se aplica pe AXA 32 Km 0+063.25 - Km 0+137.5

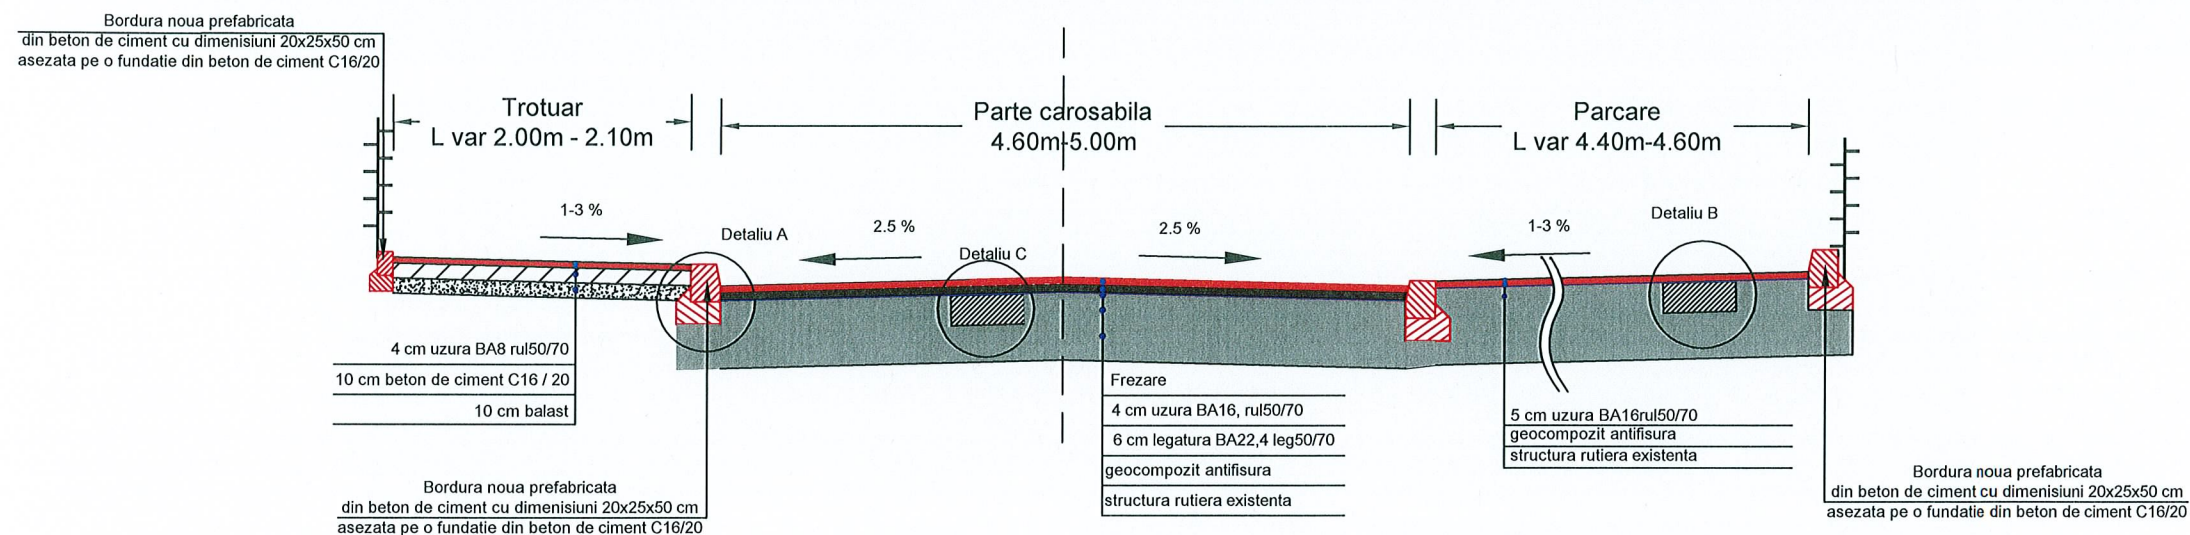

Detaliu C
Sc. 1:20


Se aplica pe zonele de carosabil

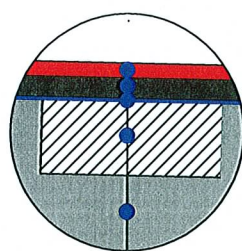

4 cm uzura BA16, rul50/70
6 cm legatura BA22,4 leg50/70
geocompozit antifisura
20 cm beton de ciment C16/20
structura rutiera existenta

Detaliu B
Sc. 1:20


Se aplica pe zonele de parcare

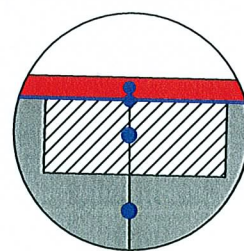

5 cm uzura BA16rul50/70
geocompozit antifisura
20 cm strat beton de ciment C16/20
structura rutiera existenta


Detaliu A
Sc. 1:20

Detaliu montare bordura
prefabricata 20x25x50cm existenta
in cale curenta

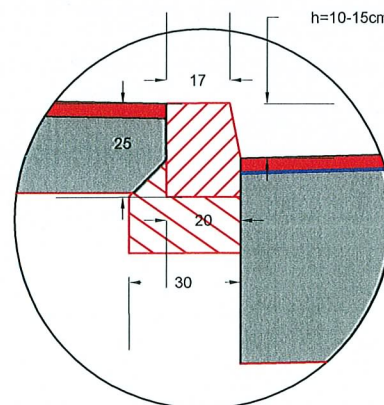


Detaliu A
Sc. 1:20

Detaliu montare bordura
prefabricata 20x25x50cm existenta
in dreptul acceselor

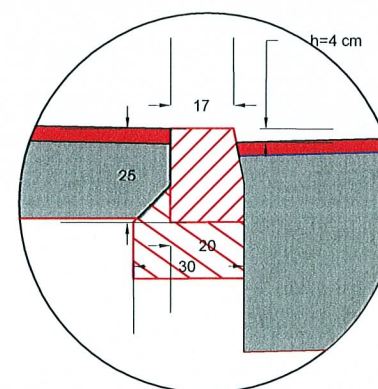

Detaliu A
Sc. 1:20

Detaliu montare bordura
prefabricata 20x25x50cm existenta
in dreptul trecerilor de pietoni

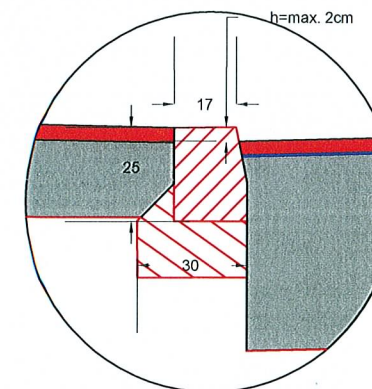


PROIECTANT GENERAL : SC PROSPECT DRILL SRL J40/4403/2008 C.U.I. RO23469376 BUCURESTI email: prospectdrill@yahoo.com			Beneficiar: Sectorul 6 al Municipiului Bucuresti Adresa: Calea Plevnei nr. 147-149, sector 6, Bucuresti		Proiect nr: 52/2017
SPECIFICATIE	NUME	SEMNATURA	SCARA: 2	Titlu proiect: SF+PT+CS+DE MODERNIZARE SISTEM RUTIER ALEI FARA DENUMIRE, INTRE BLOCURI IN ZONA STR. MEHADIA, BD. CONSTRUCTORILOR SI STR. CALEA CRANGASI	FAZA: S.F.
SEF PROIECT	Ing. Nicusor Poiana				
PROIECTANT	Ing. Daniel Mihailescu		DATA: AUGUST 2017	Titlu planşa: PROFIL TRANSVERSAL TIP NR 3 AXA 32	PLANSA NR. PTT 54
PROIECTANT	Ing. Adrian Avram				

PROFIL TRANSVERSAL TIP NR. IV


Sc. 1:50

Se aplica pe AXA 32 Km 0+137.5 - Km 0+198

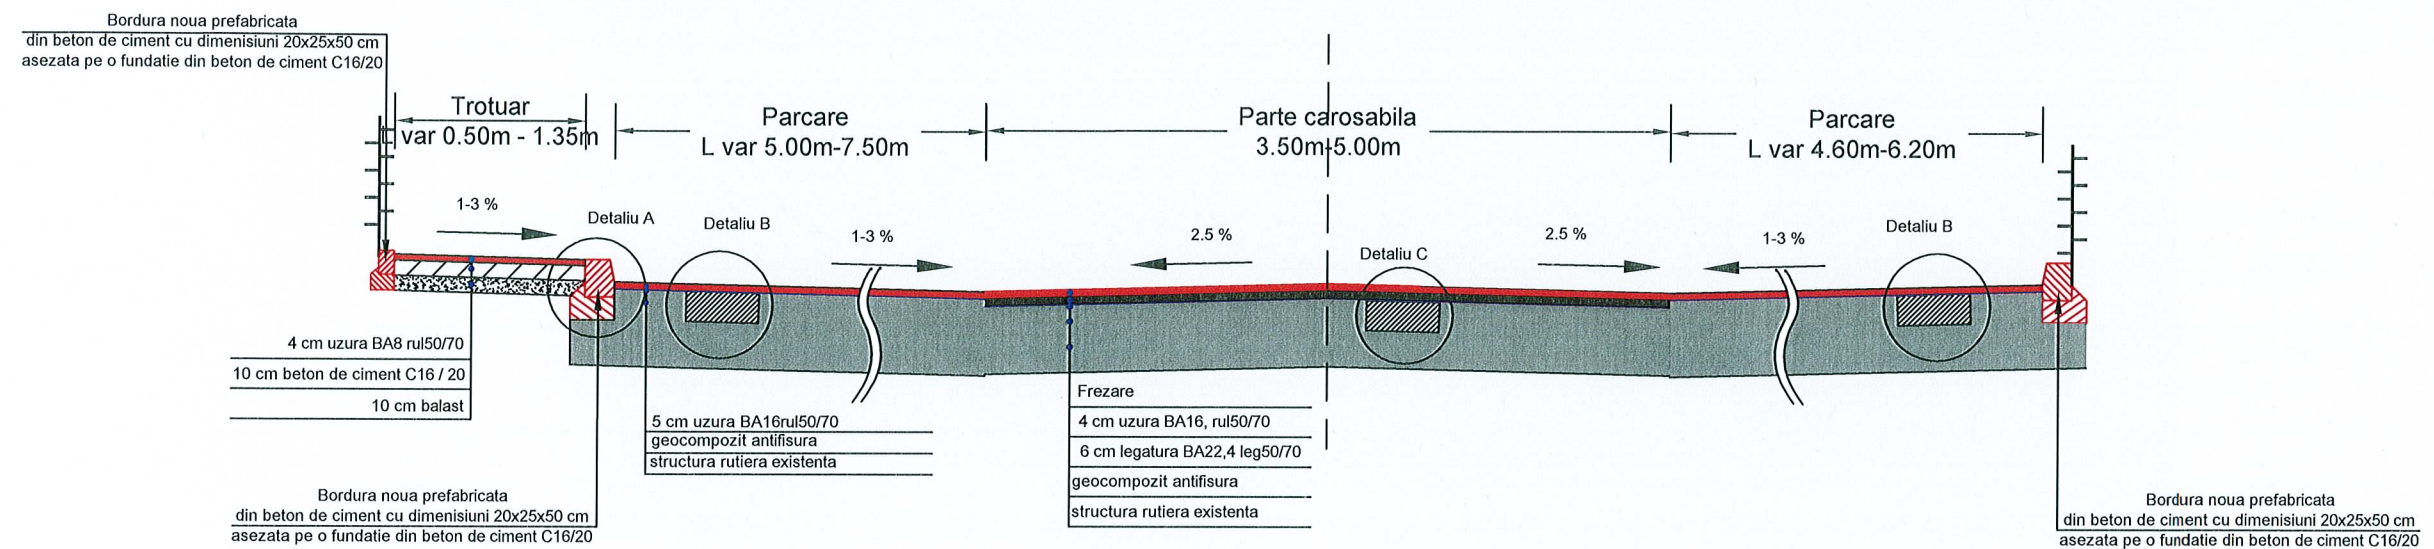

Detaliu C
Sc. 1:20


Se aplica pe zonele de carosabil

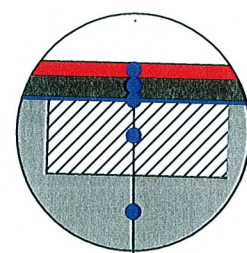

4 cm uzura BA16, rul50/70
6 cm legatura BA22,4 leg50/70
geocompozit antifisura
20 cm beton de ciment C16/20
structura rutiera existenta

Detaliu B
Sc. 1:20


Se aplica pe zonele de parcare

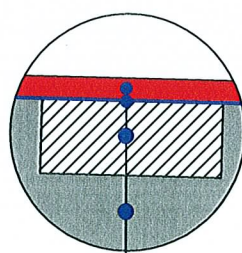

5 cm uzura BA16rul50/70
geocompozit antifisura
20 cm strat beton de ciment C16/20
structura rutiera existenta


Detaliu A
Sc. 1:20

Detaliu montare bordura
prefabricata 20x25x50cm existenta
in cale curenta

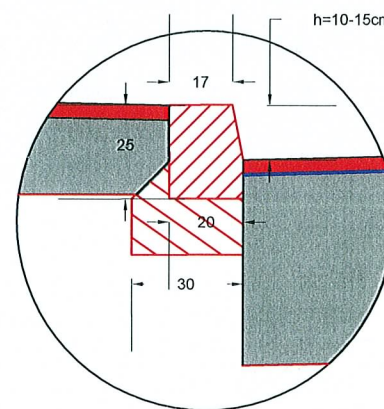


Detaliu A
Sc. 1:20

Detaliu montare bordura
prefabricata 20x25x50cm existenta
in dreptul acceselor

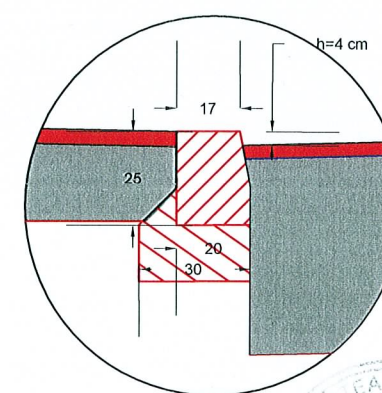

Detaliu A
Sc. 1:20


Detaliu montare bordura
prefabricata 20x25x50cm existenta
in dreptul trecerilor de pietoni

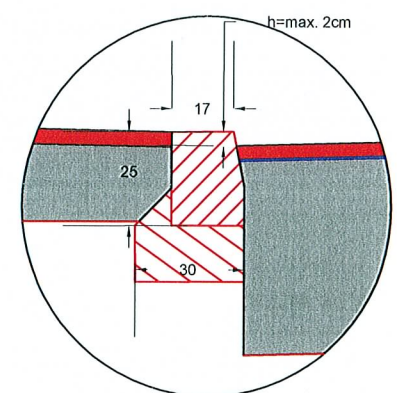

PROIECTANT GENERAL : SC PROSPECT DRILL SRL J40/4403/2008 C.U.I. RO23469376 BUCURESTI email: prospectdrill@yahoo.com				Beneficiar:	Proiect nr:
				Sectorul 6 al Municipiului Bucuresti	52/2017
				Adresa: Calea Plevnei nr. 147-149, sector 6, Bucuresti	
SPECIFICATIE	NUME	SEMNATURA	SCARA:	Titlu proiect:	FAZA:
SEF PROIECT	Ing. Nicusor Poiana			SF+PT+CS+DE MODERNIZARE SISTEM RUTIER ALEI.	S.F.
				FARA DENUMIRE, INTRE BLOCURI IN ZONA	
PROIECTANT	Ing. Daniel Mihailescu		DATA:	STR. MEHADIA, BD. CONSTRUCTORILOR SI STR.	PLANSA NR.
PROIECTANT	Ing. Adrian Avram		AUGUST	CALEA CRANGASI	PTT 55
				Titlu plansa:	
				PROFIL TRANSVERSAL TIP NR 4	
				AXA 32	


PROFIL TRANSVERSAL TIP NR. I

Sc. 1:50
Se aplica pe AXA 33

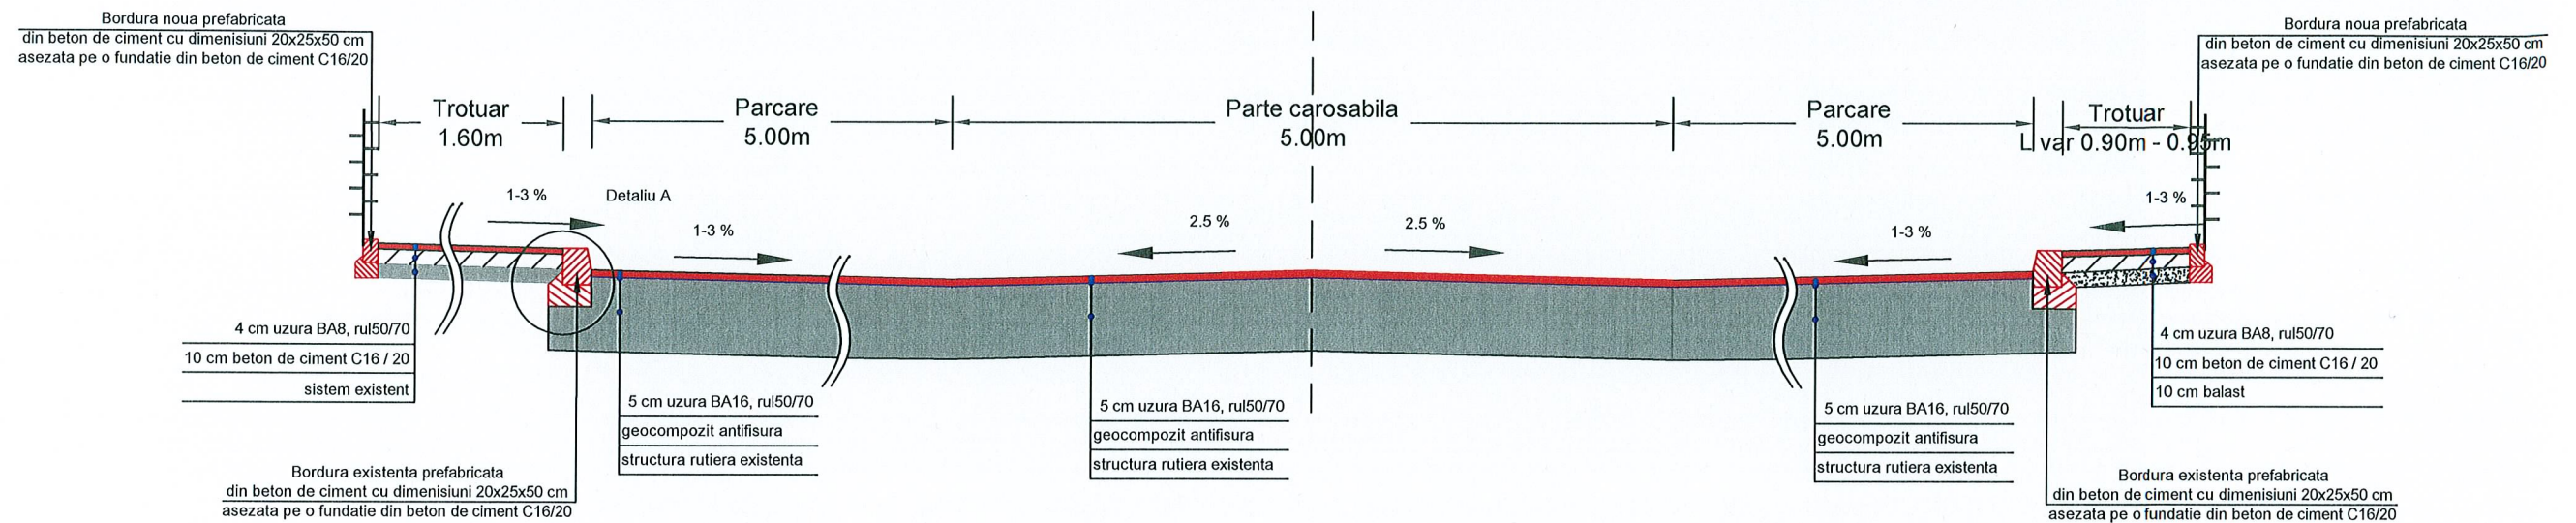


Detaliu C
Sc. 1:20

Se aplica pe zonele de carosabil

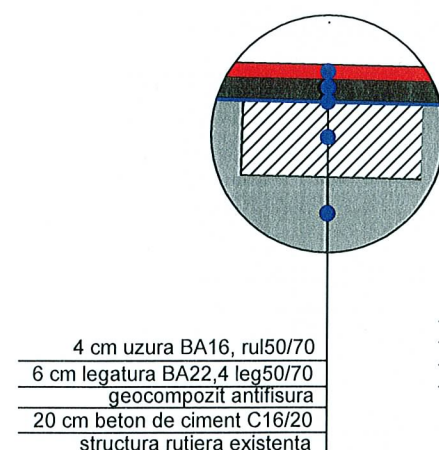


Detaliu B
Sc. 1:20

Se aplica pe zonele de parcare

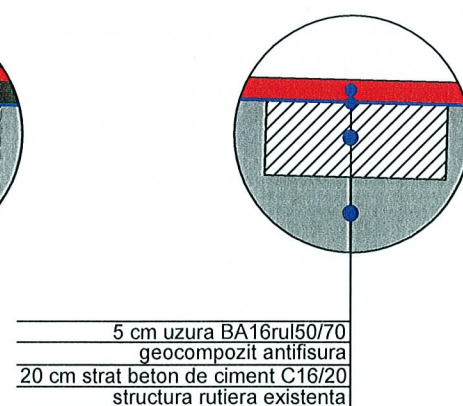


Detaliu A
Sc. 1:20

Detaliu montare bordura
prefabricata 20x25x50cm existenta
in cale curenta

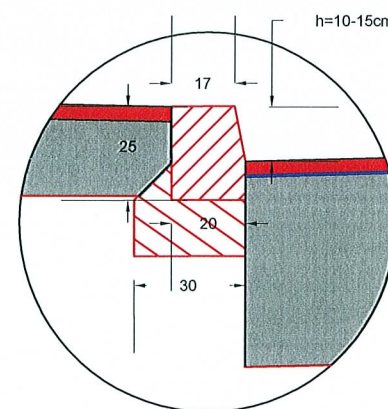


Detaliu A
Sc. 1:20

Detaliu montare bordura
prefabricata 20x25x50cm existenta
in dreptul acceselor

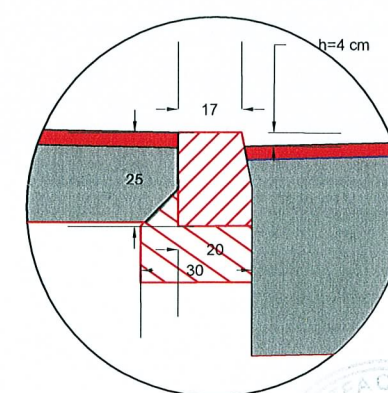

Detaliu A
Sc. 1:20

Detaliu montare bordura
prefabricata 20x25x50cm existenta
in dreptul trecerilor de pietoni

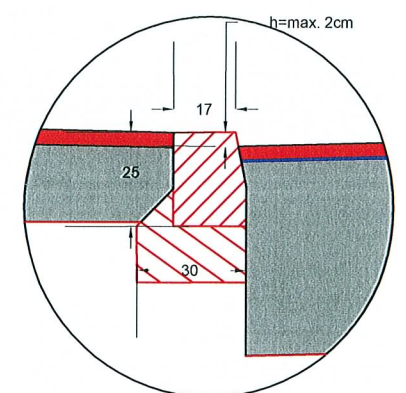


PROIECTANT GENERAL : SC PROSPECT DRILL SRL J40/4403/2008 C.U.I. RO23469376 BUCURESTI email: prospectdrill@yahoo.com			Beneficiar: Sectorul 6 al Municipiului Bucuresti Adresa: Calea Plevnei nr. 147-149, sector 6, Bucuresti		Proiect nr: 52/2017
SPECIFICATIE	NUME	SEMNATURA	SCARA:	Titlu proiect: SF+PT+CS+DE MODERNIZARE SISTEM RUTIER ALEI FARA DENUMIRE, INTRE BLOCURI IN ZONA STR. MEHADIA, BD. CONSTRUCTORILOR SI STR. CALEA CRANGASI	FAZA: S.F.
SEF PROIECT	Ing. Nicusor Poiana				
PROIECTANT	Ing. Daniel Mihailescu		DATA: AUGUST 2017	Titlu plansa: PROFIL TRANSVERSAL TIP NR 1 AXA 33	PLANSA NR. PTT 56
PROIECTANT	Ing. Adrian Avram				

PROFIL TRANSVERSAL TIP NR. I


Sc. 1:50

Se aplica pe AXA 34

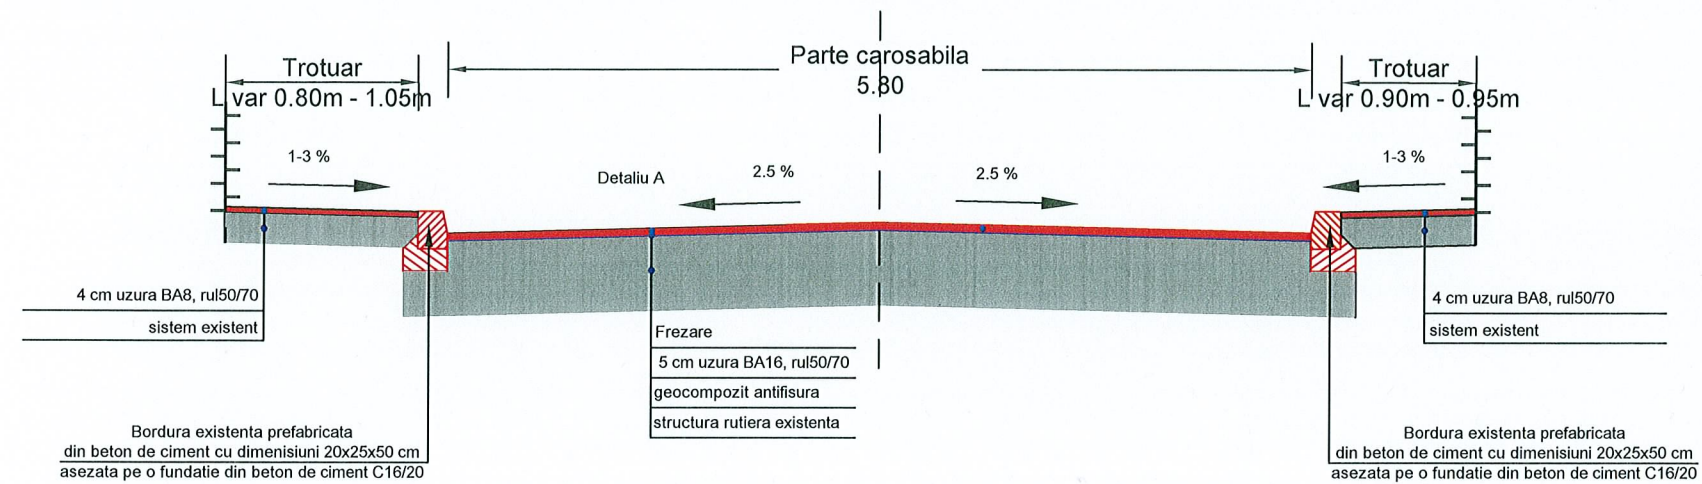


Detaliu A
Sc. 1:20

Detaliu ridicare la cota bordura
prefabricata 20x25x50cm existenta
in cale curenta

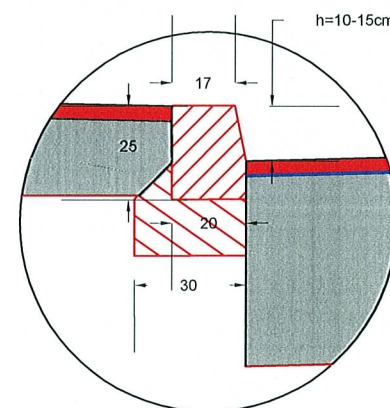


Detaliu A
Sc. 1:20

Detaliu ridicare la cota bordura
prefabricata 20x25x50cm existenta
in dreptul acceselor

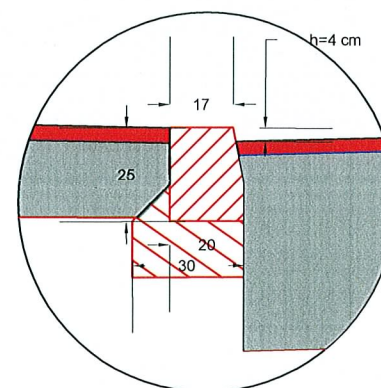

Detaliu A
Sc. 1:20

Detaliu ridicare la cota bordura
prefabricata 20x25x50cm existenta
in dreptul trecerilor de pietoni

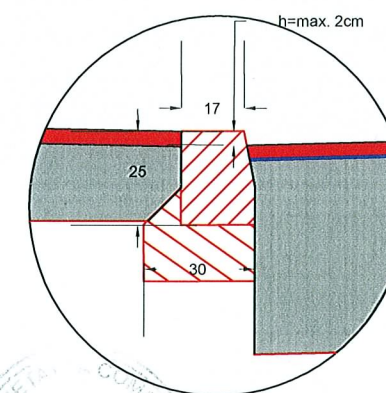


PROIECTANT GENERAL : SC PROSPECT DRILL SRL J40/4403/2008 C.U.I. RO23469376 BUCURESTI email: prospectdrill@yahoo.com			Beneficiar:	Proiect nr:
			Sectorul 6 al Municipiului Bucuresti	52/2017
			Adresa: Calea Plevnei nr. 147-149, sector 6, Bucuresti	
SPECIFICATIE	NUME	SEMNATURA	SCARA:	Titlu proiect:
SEF PROIECT	Ing. Nicusor Poiana			SF+PT+CS+DE MODERNIZARE SISTEM RUTIER ALEI FARA DENUMIRE, INTRE BLOCURI IN ZONA STR. MEHADIA, BD. CONSTRUCTORILOR SI STR. CALEA CRANGASI
PROIECTANT	Ing. Daniel Mihailescu		DATA:	Titlu plansa:
PROIECTANT	Ing. Adrian Avram		AUGUST 2017	PROFIL TRANSVERSAL TIP NR 1 AXA 34
				PLANSĂ NR. PTT 57

PROFIL TRANSVERSAL TIP NR. I


Sc. 1:50

Se aplica pe AXA 35

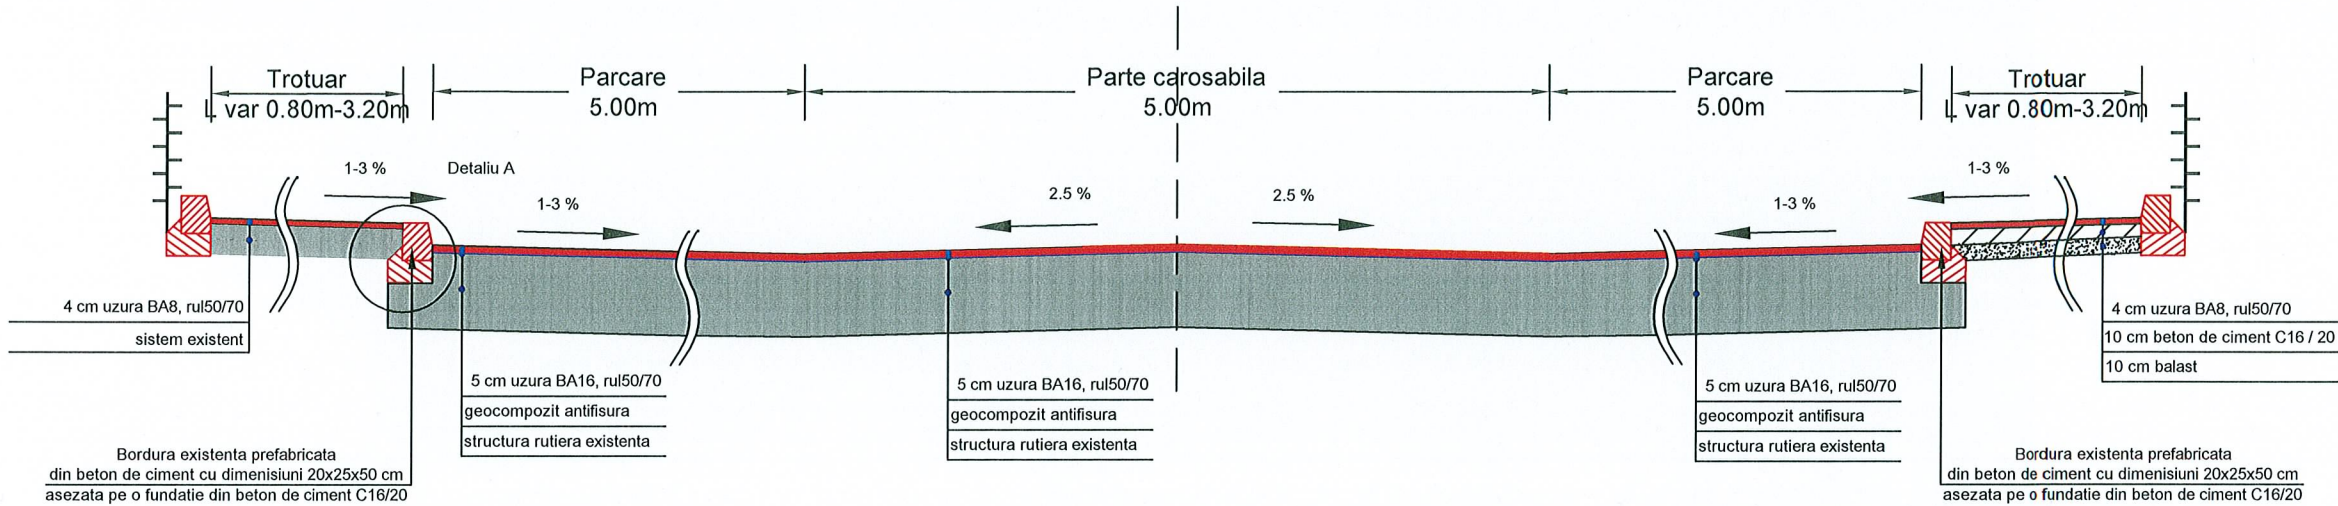


Detaliu A
Sc. 1:20

Detaliu ridicare la cota bordura prefabricata 20x25x50cm existenta in cale curenta

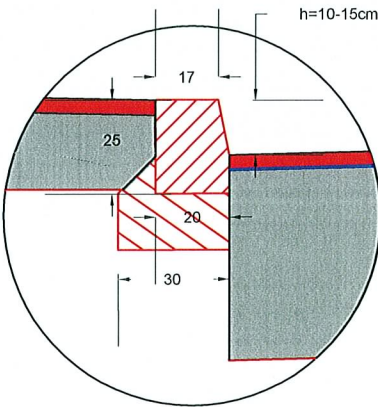


Detaliu A
Sc. 1:20

Detaliu ridicare la cota bordura prefabricata 20x25x50cm existenta in dreptul acceselor

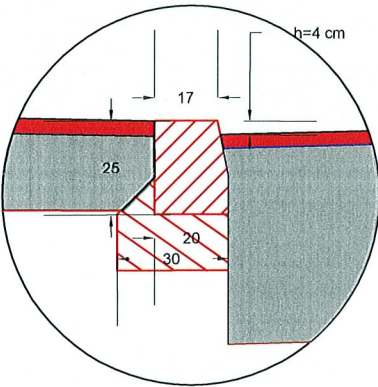

Detaliu A
Sc. 1:20

Detaliu ridicare la cota bordura prefabricata 20x25x50cm existenta in dreptul trecerilor de pietoni

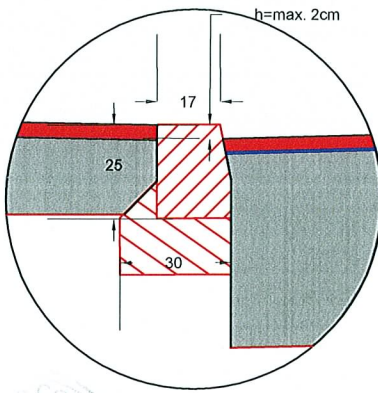


PROIECTANT GENERAL : SC PROSPECT DRILL SRL J40/4403/2008 C.U.I. RO23469376 BUCURESTI email: prospectdrill@yahoo.com			Beneficiar: Sectorul 6 al Municipiului Bucuresti Adresa: Calea Plevnei nr. 147-149, sector 6, Bucuresti		Proiect nr: 52/2017
SPECIFICATIE	NUME	SEMNATURA	SCARA:	Titlu proiect: SF+PT+CS+DE MODERNIZARE SISTEM RUTIER ALEI FARA DENUMIRE, INTRE BLOCURI IN ZONA STR. MEHADIA, BD. CONSTRUCTORILOR SI STR. CALEA CRANGASI	FAZA: S.F.
SEF PROIECT	Ing. Nicusor Poiana				
PROIECTANT	Ing. Daniel Mihailescu		DATA: AUGUST 2017	Titlu plansa: PROFIL TRANSVERSAL TIP NR 1 AXA 35	PLANSĂ NR. PTT 58
PROIECTANT	Ing. Adrian Avram				

PROFIL TRANSVERSAL TIP NR. I


Sc. 1:50

Se aplica pe AXA 36

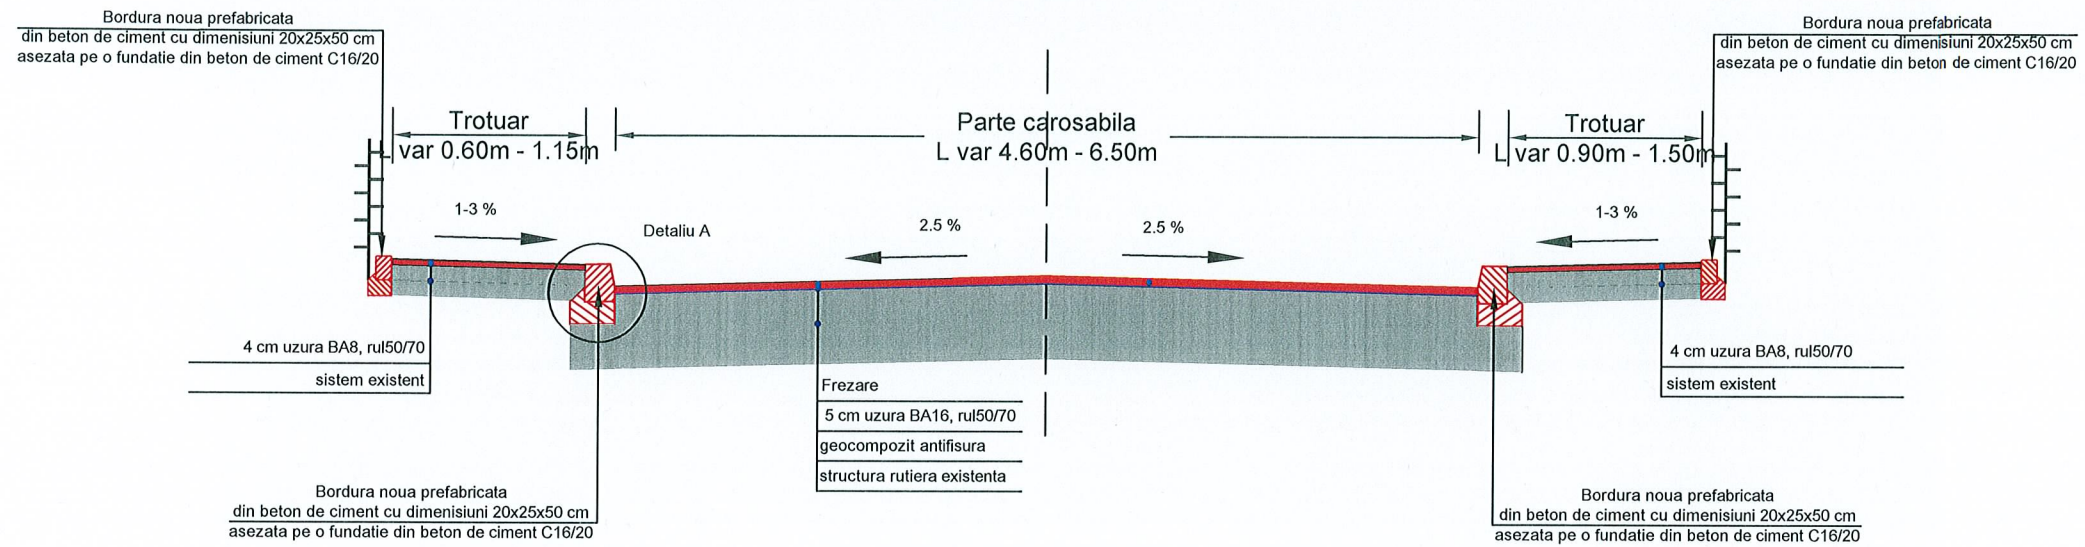


Detaliu A
Sc. 1:20

Detaliu montare bordura
prefabricata 20x25x50cm existenta
in cale curenta

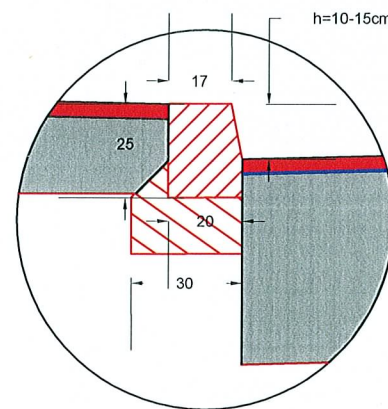


Detaliu A
Sc. 1:20

Detaliu montare bordura
prefabricata 20x25x50cm existenta
in dreptul acceselor

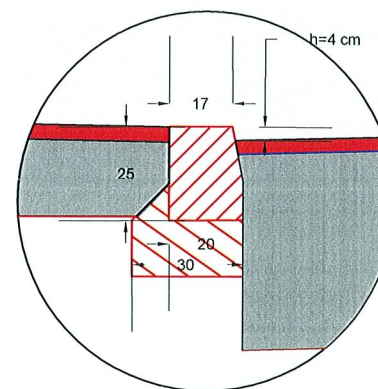

Detaliu A
Sc. 1:20

Detaliu montare bordura
prefabricata 20x25x50cm existenta
in dreptul trecerilor de pietoni

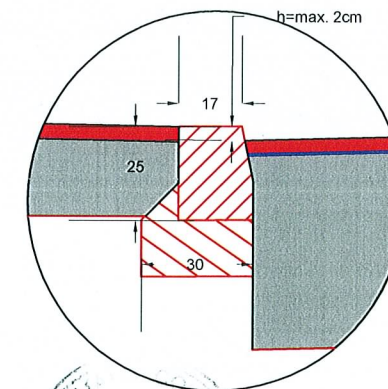


PROIECTANT GENERAL : SC PROSPECT DRILL SRL J40/4403/2008 C.U.I. RO23469376 BUCURESTI email: prospectdrill@yahoo.com			Beneficiar: Sectorul 6 al Municipiului Bucuresti Adresa: Calea Plevnei nr. 147-149, sector 6, Bucuresti		Proiect nr: 52/2017
SPECIFICATIE	NUME	SEMNTURA	SCARA:	Titlu proiect: SF+PT+CS+DE MODERNIZARE SISTEM RUTIER ALEI FARA DENUMIRE, INTRE BLOCURI IN ZONA STR. MEHADIA, BD. CONSTRUCTORILOR SI STR. CALEA CRANGASI	FAZA: S.F.
SEF PROIECT	Ing. Nicusor Poiana				
PROIECTANT	Ing. Daniel Mihailescu		DATA: AUGUST 2017	Titlu plansa: PROFIL TRANSVERSAL TIP NR 1 AXA 36	PLANSĂ NR. PTT 59
PROIECTANT	Ing. Adrian Avram				

PROFIL TRANSVERSAL TIP NR. I


Sc. 1:50

Se aplica pe AXA 37

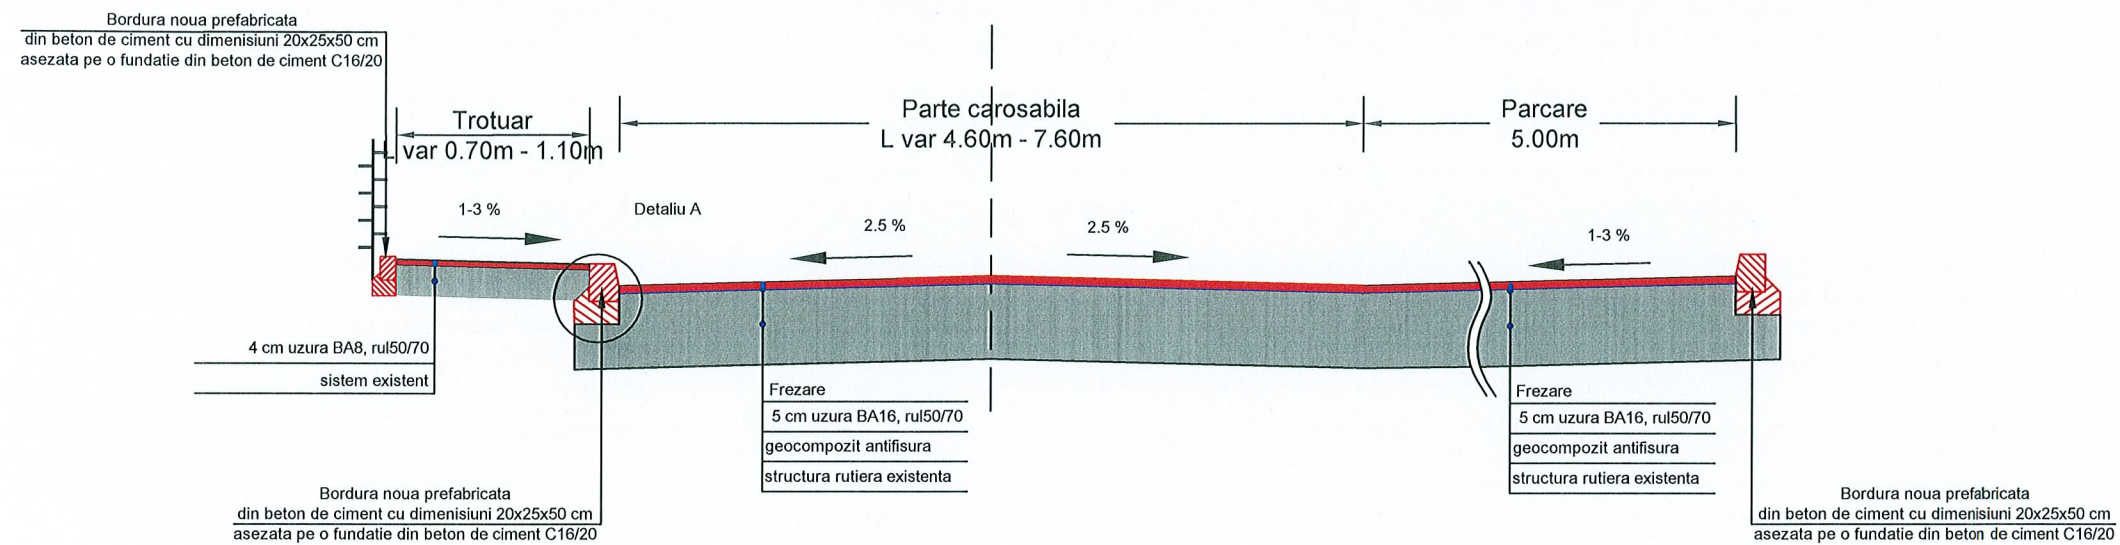


Detaliu A
Sc. 1:20

Detaliu montare bordura
prefabricata 20x25x50cm existenta
in cale curenta

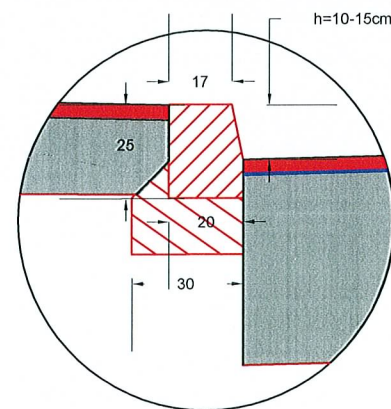


Detaliu A
Sc. 1:20

Detaliu montare bordura
prefabricata 20x25x50cm existenta
in dreptul acceselor

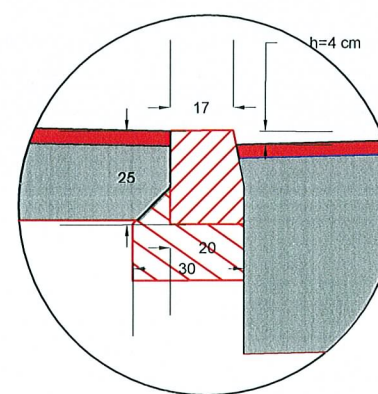

Detaliu A
Sc. 1:20

Detaliu montare bordura
prefabricata 20x25x50cm existenta
in dreptul trecerilor de pietoni

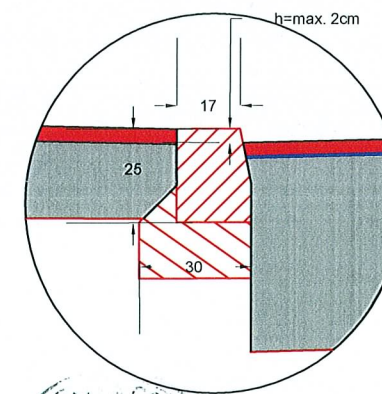


PROIECTANT GENERAL : SC PROSPECT DRILL SRL J40/4403/2008 C.U.I. RO23469376 BUCURESTI email: prospectdrill@yahoo.com			Beneficiar:		Proiect nr:
			Sectorul 6 al Municipiului Bucuresti		52/2017
			Adresa: Calea Plevnei nr. 147-149, sector 6, Bucuresti		
SPECIFICATIE	NUME	SEMNATURA	SCARA:	Titlu proiect: SF+PT+CS+DE MODERNIZARE SISTEM RUTIER ALEI FARA DENUMIRE, INTRE BLOCURI IN ZONA STR. MEHADIA, BD. CONSTRUCTORILOR SI STR. CALEA CRANGASI	FAZA: S.F.
SEF PROIECT	Ing. Nicusor Poiana				
PROIECTANT	Ing. Daniel Mihailescu		DATA: AUGUST 2017	Titlu plansa: PROFIL TRANSVERSAL TIP NR 1 AXA 37	PLANSĂ NR. PTT 60
PROIECTANT	Ing. Adrian Avram				

PROFIL TRANSVERSAL TIP NR. I


Sc. 1:50

Se aplica pe AXA 38 Km 0+000 - Km 0+037

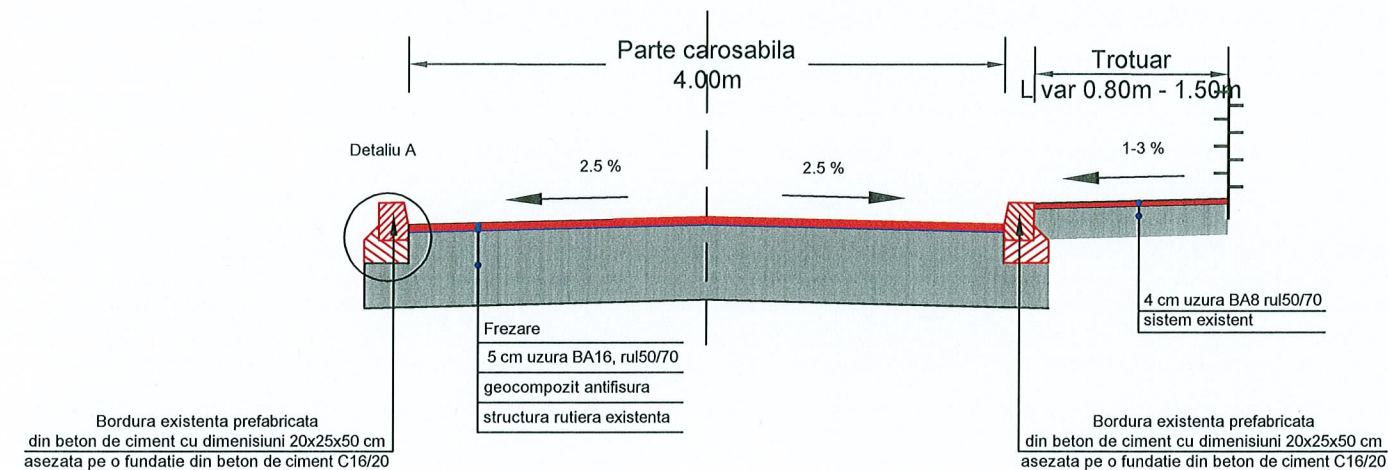


Detaliu A
Sc. 1:20

Detaliu ridicare la cota bordura
prefabricata 20x25x50cm existenta
in cale curenta

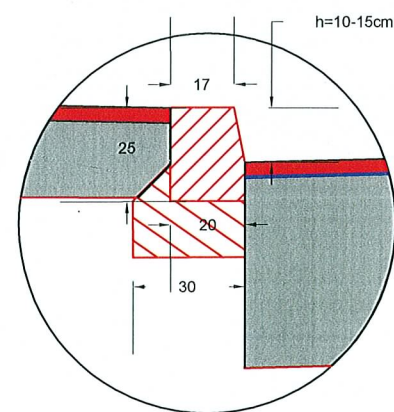


Detaliu A
Sc. 1:20

Detaliu ridicare la cota bordura
prefabricata 20x25x50cm existenta
in dreptul acceselor

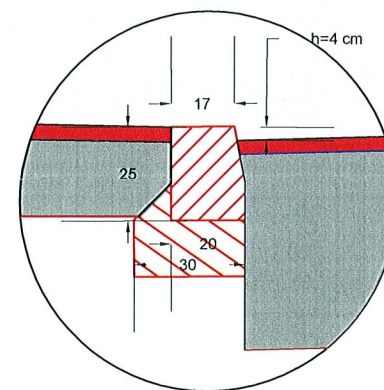

Detaliu A
Sc. 1:20

Detaliu ridicare la cota bordura
prefabricata 20x25x50cm existenta
in dreptul trecerilor de pietoni

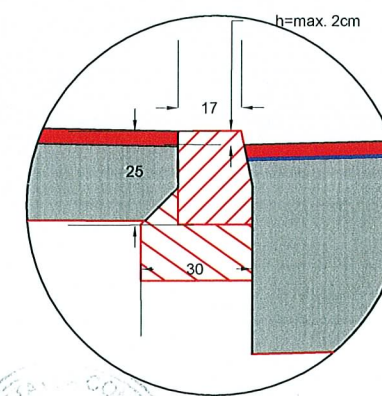


PROIECTANT GENERAL : SC PROSPECT DRILL SRL J40/4403/2008 C.U.I. RO23469376 BUCURESTI email: prospectdrill@yahoo.com			Beneficiar: Sectorul 6 al Municipiului Bucuresti Adresa: Calea Plevnei nr. 147-149, sector 6, Bucuresti		Proiect nr: 52/2017
SPECIFICATIE	NUME	SEMNATURA	SCARA:	Titlu proiect: SF+PT+CS+DE MODERNIZARE SISTEM RUTIER ALEI FARA DENUMIRE, INTRE BLOCURI IN ZONA STR. MEHADIA, BD. CONSTRUCTORILOR SI STR. CALEA CRANGASI	FAZA: S.F.
SEF PROIECT	Ing. Nicusor Poiana				
PROIECTANT	Ing. Daniel Mihailescu		DATA: AUGUST 2017	Titlu plansa: PROFIL TRANSVERSAL TIP NR 1 AXA 38	PLANSA NR. PTT 61
PROIECTANT	Ing. Adrian Avram				

PROFIL TRANSVERSAL TIP NR. II


Sc. 1:50

Se aplica pe AXA 38 Km 0+037 - Km 0+086.5

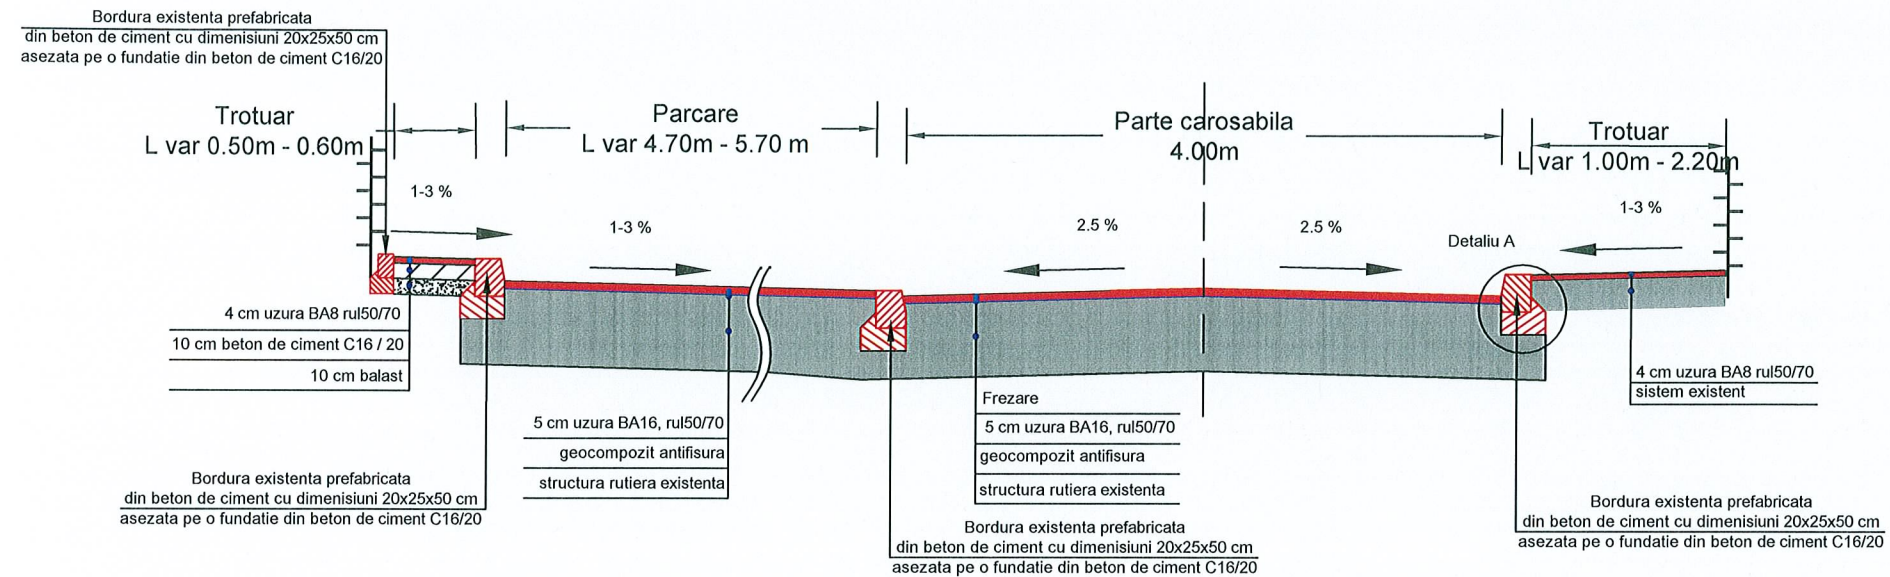


Detaliu A
Sc. 1:20

Detaliu ridicare la cota bordura
prefabricata 20x25x50cm existenta
in cale curenta

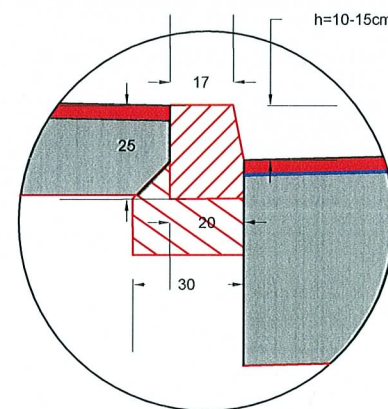


Detaliu A
Sc. 1:20

Detaliu ridicare la cota bordura
prefabricata 20x25x50cm existenta
in dreptul acceselor

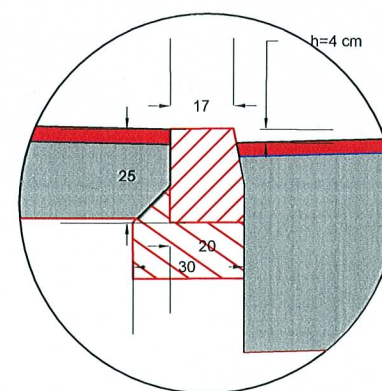

Detaliu A
Sc. 1:20

Detaliu ridicare la cota bordura
prefabricata 20x25x50cm existenta
in dreptul trecerilor de pietoni

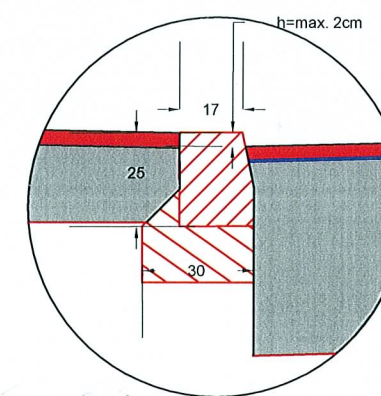


PROIECTANT GENERAL : SC PROSPECT DRILL SRL J40/4403/2008 C.U.I. RO23469376 BUCURESTI email: prospectdrill@yahoo.com			Beneficiar:	Proiect nr:
			Sectorul 6 al Municipiului Bucuresti	52/2017
			Adresa: Calea Plevnei nr. 147-149, sector 6, Bucuresti	
SPECIFICATIE	NUME	SEMNATURA	SCARA:	FAZA:
SEF PROIECT	Ing. Nicusor Poiana			S.F.
PROIECTANT	Ing. Daniel Mihailescu		DATA:	PLANSA NR.
PROIECTANT	Ing. Adrian Avram		AUGUST 2017	PTT 62
			Titlu planşa:	
			PROFIL TRANSVERSAL TIP NR 2 AXA 38	

PROFIL TRANSVERSAL TIP NR. III


Sc. 1:50

Se aplica pe AXA 38 Km 0+086.5 - Km 0+169.87

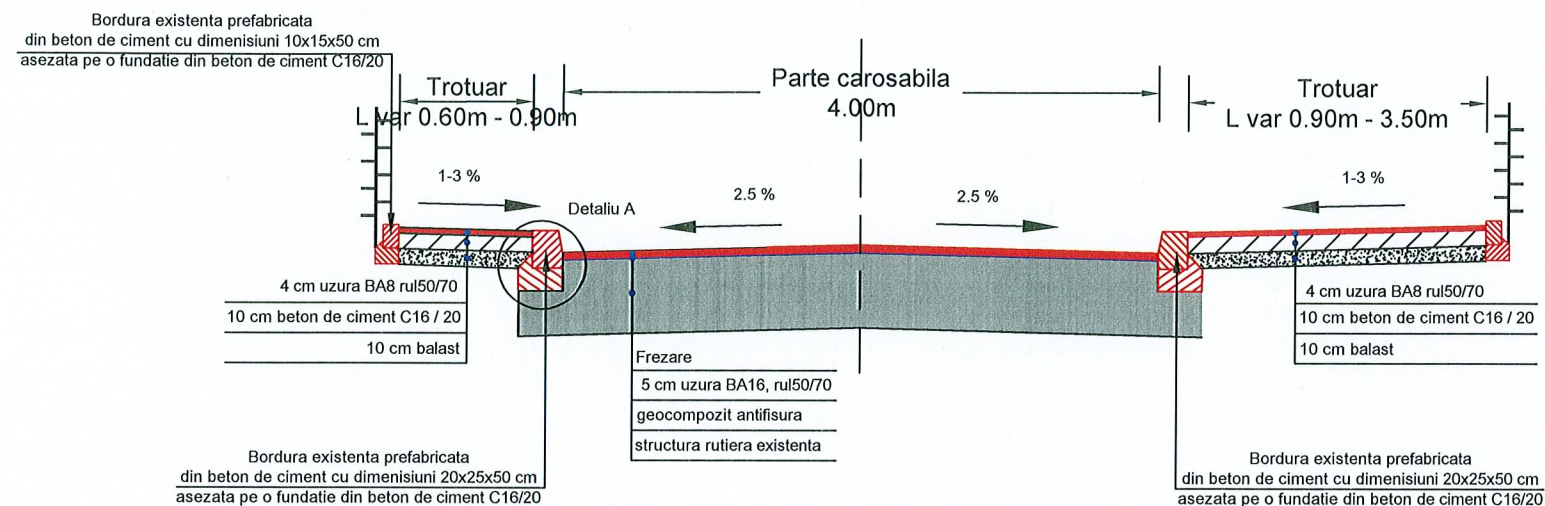


Detaliu A
Sc. 1:20

Detaliu ridicare la cota bordura
prefabricata 20x25x50cm existenta
in cale curenta

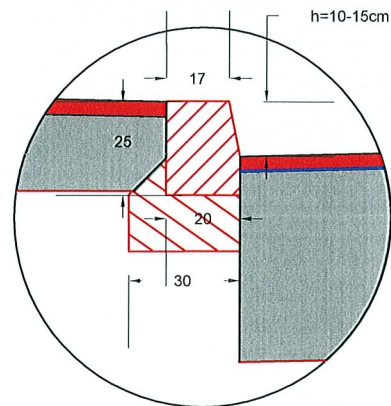


Detaliu A
Sc. 1:20

Detaliu ridicare la cota bordura
prefabricata 20x25x50cm existenta
in dreptul acceselor

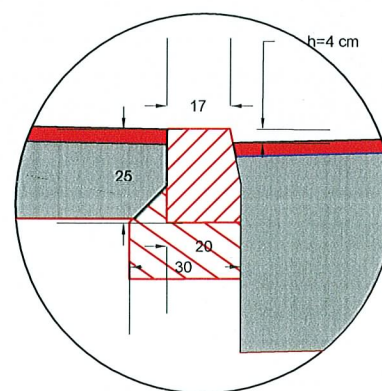

Detaliu A
Sc. 1:20

Detaliu ridicare la cota bordura
prefabricata 20x25x50cm existenta
in dreptul trecerilor de pietoni

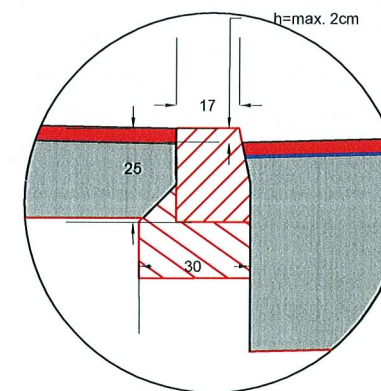


PROIECTANT GENERAL : SC PROSPECT DRILL SRL J40/4403/2008 C.U.I. RO23469376 BUCURESTI email: prospectdrill@yahoo.com			Beneficiar: Sectorul 6 al Municipiului Bucuresti Adresa: Calea Plevnei nr. 147-149, sector 6, Bucuresti		Proiect nr: 52/2017
SPECIFICATIE	NUME	SEMNATURA	SCARA: DATA: AUGUST 2017	Titlu proiect: SF+PT+CS+DE MODERNIZARE SISTEM RUTIER ALEI FARA DENUMIRE, INTRE BLOCURI IN ZONA STR. MEHADIA, BD. CONSTRUCTORILOR SI STR. CALEA CRANGASI	FAZA: S.F.
SEF PROIECT	Ing. Nicusor Poiana				
PROIECTANT	Ing. Daniel Mihailescu		Titlu planşa: PROFIL TRANSVERSAL TIP NR 3 AXA 38		PLANSA NR. PTT 63
PROIECTANT	Ing. Adrian Avram				

PROFIL TRANSVERSAL TIP NR. I


Sc. 1:50

Se aplica pe AXA 39

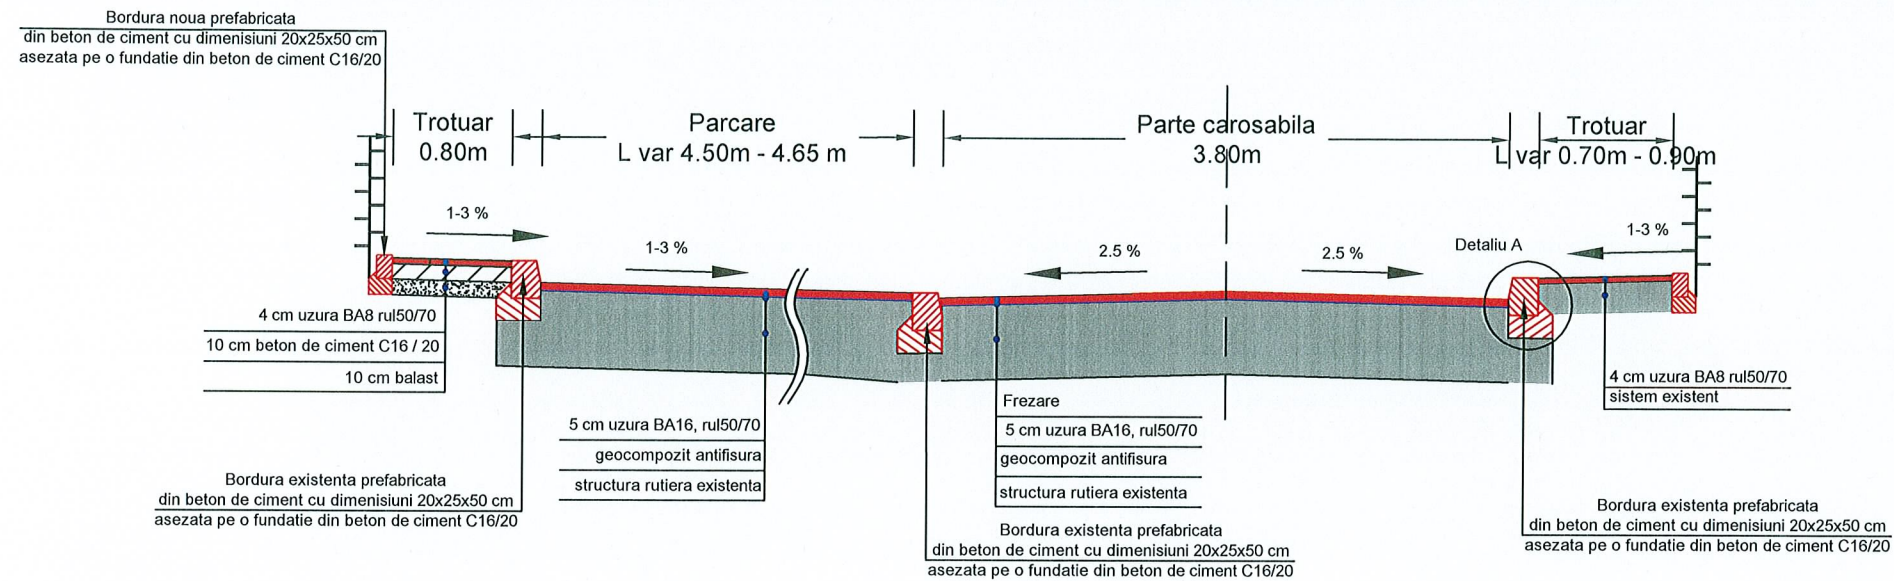


Detaliu A
Sc. 1:20

Detaliu ridicare la cota bordura prefabricata 20x25x50cm existenta in cale curenta

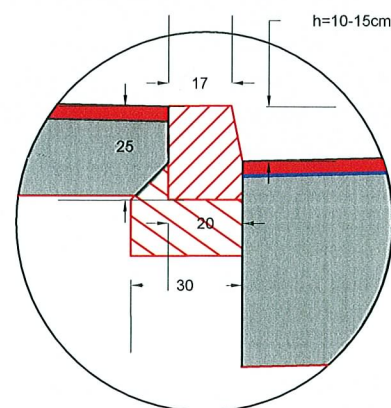


Detaliu A
Sc. 1:20

Detaliu ridicare la cota bordura prefabricata 20x25x50cm existenta in dreptul acceselor

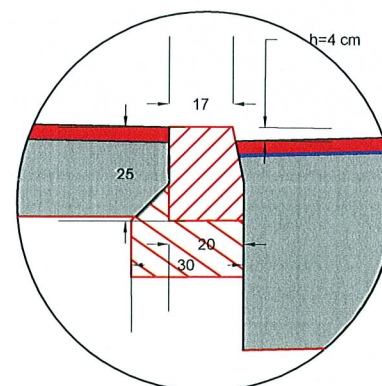

Detaliu A
Sc. 1:20


Detaliu ridicare la cota bordura prefabricata 20x25x50cm existenta in dreptul trecerilor de pietoni

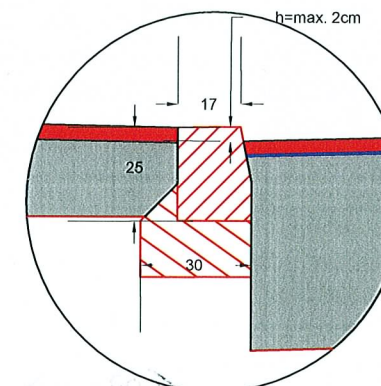


PROIECTANT GENERAL : SC PROSPECT DRILL SRL J40/4403/2008 C.U.I. RO23469376 BUCURESTI email: prospectdrill@yahoo.com			Beneficiar: Sectorul 6 al Municipiului Bucuresti Adresa: Calea Plevnei nr. 147-149, sector 6, Bucuresti		Proiect nr: 52/2017
SPECIFICATIE	NUME	SEMNATURA	SCARA:	Titlu proiect: SF+PT+CS+DE MODERNIZARE SISTEM RUTIER ALEI FARA DENUMIRE, INTRE BLOCURI IN ZONA STR. MEHADIA, BD. CONSTRUCTORILOR SI STR. CALEA CRANGASI	FAZA: S.F.
SEF PROIECT	Ing. Nicusor Poiana				
PROIECTANT	Ing. Daniel Mihailescu		DATA: AUGUST 2017	Titlu plansa: PROFIL TRANSVERSAL TIP NR 1 AXA 39	PLANSA NR. PTT 64
PROIECTANT	Ing. Adrian Avram				

DETALII TRECERI PIETONI CU HANDICAP IN CALE CURENTA


VEDERE A-A
Sc: 1:50

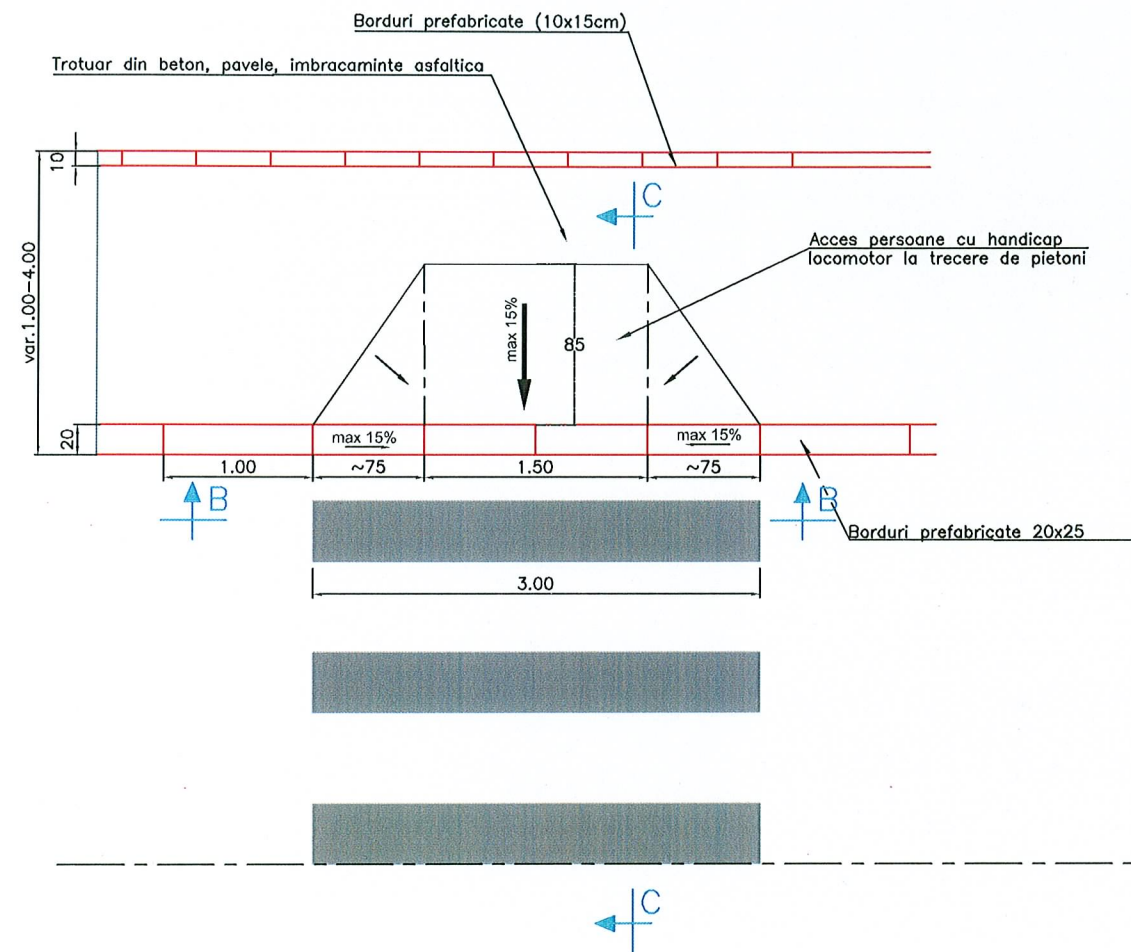

VEDERE C-C
Sc: 1:20

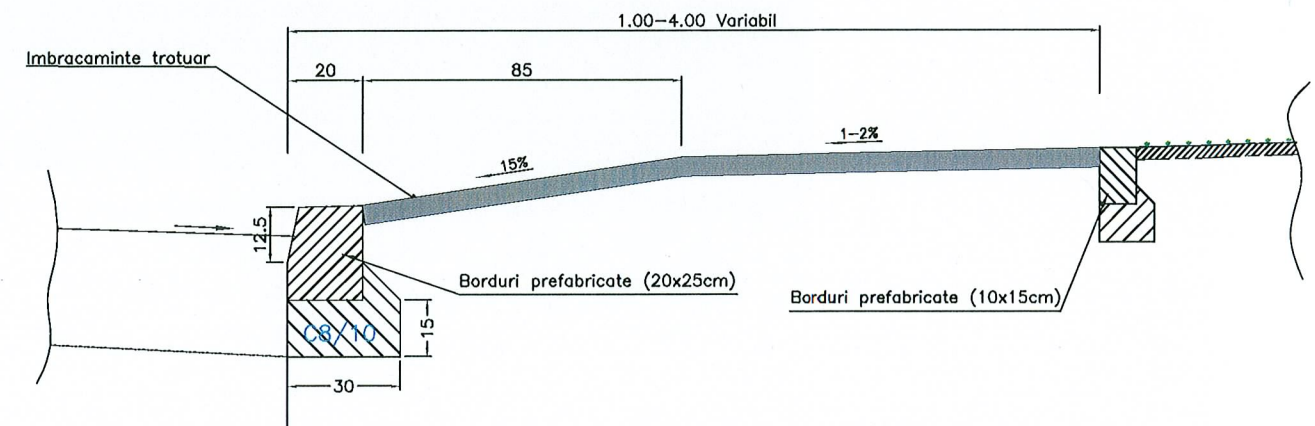

VEDERE B-B
Sc: 1:20

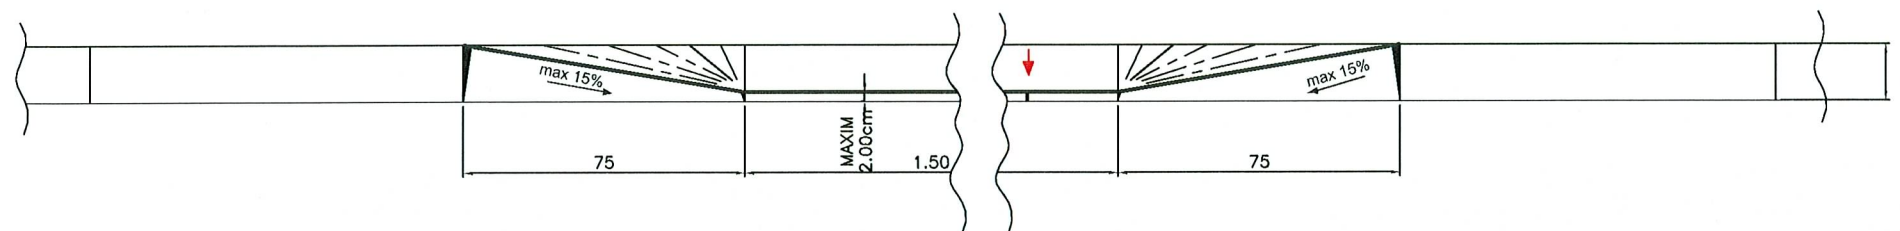

BETON	C8/10
- CLASA DE EXPUNERE	X0
- TIP CIMENT	II/B;II/A;III/A } 32.5
- RAPORT APA/CIMENT (max.)	IV/A;V/A } 0.65

NOTA:
Trecerile de pietoni se pot adapta la situatia din teren cu acordul Beneficiarului.

PROIECTANT GENERAL : SC PROSPECT DRILL SRL J40/4403/2008 C.U.I. RO23469376 BUCURESTI email: prospectdrill@yahoo.com			Beneficiar: Sectorul 6 al Municipiului Bucuresti Adresa: Calea Plevnei nr. 147-149, sector 6, Bucuresti		Proiect nr: 52/2017
SPECIFICATIE	NUME	SEMNATURA	SCARA: 1:20 1:50	Titlu proiect: SF+PT+CS+DE MODERNIZARE SISTEM RUTIER ALEI FARA DENUMIRE, INTRE BLOCURI IN ZONA STR. MEHADIA, BD. CONSTRUCTORILOR SI STR. CALEA CRANGASI	FAZA: S.F.
SEF PROIECT	Ing. Nicusor Poiana			Titlu plansa:	PLANSA NR.
PROIECTANT	Ing. Daniel Mihailescu		DATA: AUGUST 2017	Detaliu treceri pietoni cu handicap in cale curenta	DET-01
PROIECTANT	Ing. Adrian Avram				

DETALII DE EXECUTIE TROTUARE


Sc. 1:20

CERINTE PENTRU ASIGURAREA DURABILITATII

Clasa de rezistenta beton	C30/37
Clasa de expunere	XF2
Tip ciment	II/A-S42.5; I 42.5 SRI42.5; HI42.5
Rap. A/C	0.50

DETALIU RANFORSARE TROTUAR FARA BORDURI EXTERIOARE

Scara 1:20

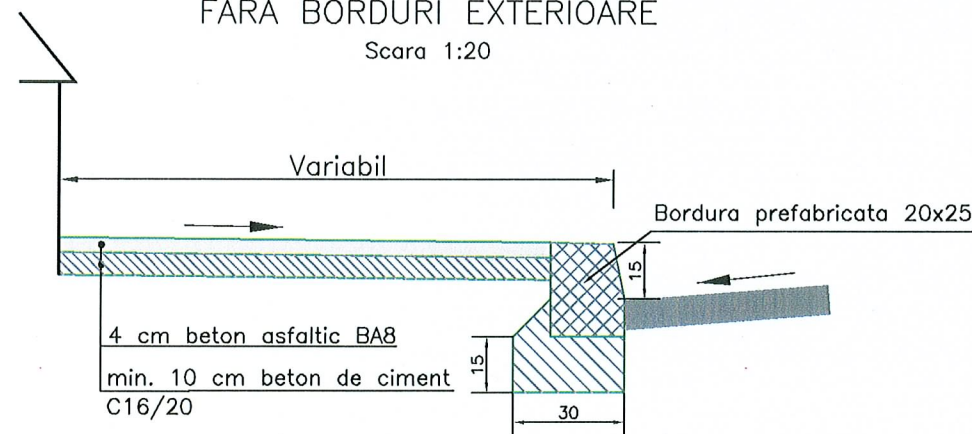


CARACTERISTICI FIZICO-MECANICE


CONDITIE	MARCARE
Rezistenta la actiunea factorilor climaterici	D
Rezistenta la uzura	I
Rezistenta betonului	T

DETALIU TROTUAR NOU


Sc. 1:20

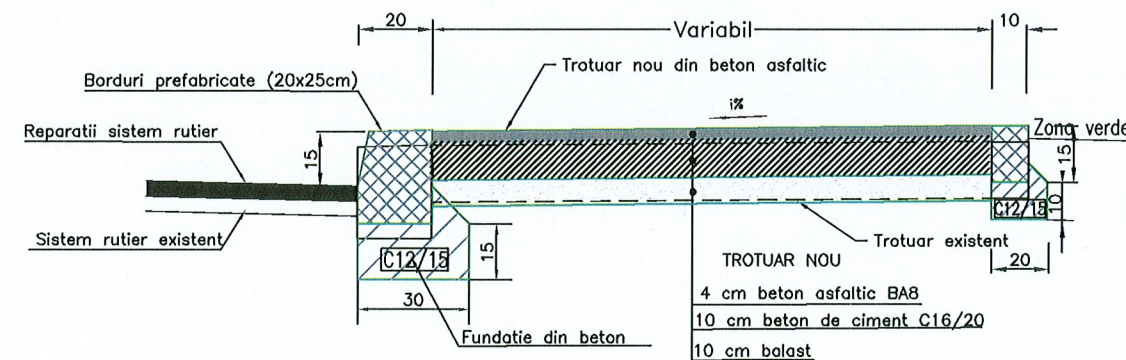

BORDURA PREFABRICATA 20x25
DIN BETON 30/37 CU FATA VAZUTA FINISATA
Scara 1:10

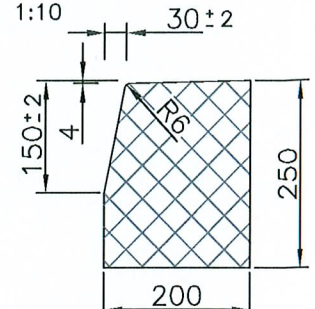


BORDURA PREFABRICATA C30/37 10x15
Scara 1:10

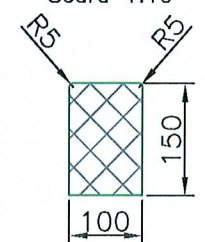

DETALIU RANFORSARE TROTUAR

Sc. 1:20

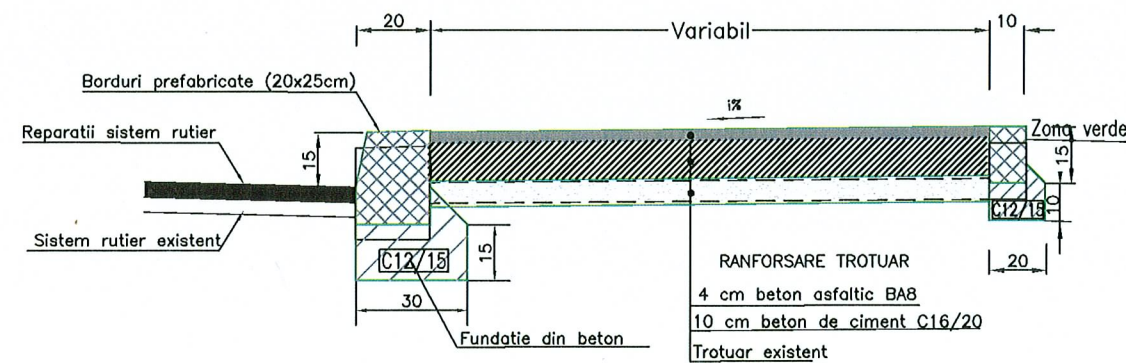

PROIECTANT GENERAL :
SC PROSPECT DRILL SRL
J40/4403/2008 C.U.I. RO23469376 BUCURESTI
email: prospectdrill@yahoo.com

Beneficiar:
Sectorul 6 al Municipiului Bucuresti
Adresa: Calea Plevnei nr. 147-149, sector 6, Bucuresti

Proiect nr:
52/2017

SPECIFICATIE	NUME	SEMNATURA
SEF PROIECT	Ing. Nicusor Polana	
PROIECTANT	Ing. Daniel Mihailescu	
PROIECTANT	Ing. Adrian Avram	

SCARA:
1:20
DATA:
AUGUST
2017




Titlu proiect:
SF+PT+CS+DE MODERNIZARE SISTEM RUTIER ALEI
FARA DENUMIRE, INTRE BLOCURI IN ZONA
STR. MEHADIA, BD. CONSTRUCTORILOR SI STR.
CALEA CRANGASI

FAZA:
S.F.

PLANSĂ NR.

Detaliu executie trotuare

DET-02

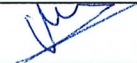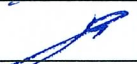
PROIECTANT GENERAL : SC PROSPECT DRILL SRL J40/4403/2008 C.U.I. RO23469376 BUCURESTI email: prospectdrill@yahoo.com			Beneficiar: Sectorul 6 al Municipiului Bucuresti Adresa: Calea Plevnei nr. 147-149, sector 6, Bucuresti	Proiect nr: 52/2017	
SPECIFICATIE	NUME	SEMNATURA	SCARA:	Titlu proiect:	FAZA:
SEF PROIECT	Ing. Nicusor Poiana		1:20	SF+PT+CS+DE MODERNIZARE SISTEM RUTIER ALEI FARA DENUMIRE, INTRE BLOCURI IN ZONA STR. MEHADIA, BD. CONSTRUCTORILOR SI STR. CALEA CRANGASI	S.F.
PROIECTANT	Ing. Daniel Mihailescu		DATA:	Titlu plansa:	PLANSA NR.
PROIECTANT	Ing. Adrian Avram		AUGUST 2017	Gura de scurgere cu sifon si depozit	DET-03

DETALIU ADUCERE LA COTA PROIECT A GURILOR DE SCURGERE

scara 1:20

ADUCERE LA COTA PROIECT A GURILOR DE SCURGERE

scara 1:20

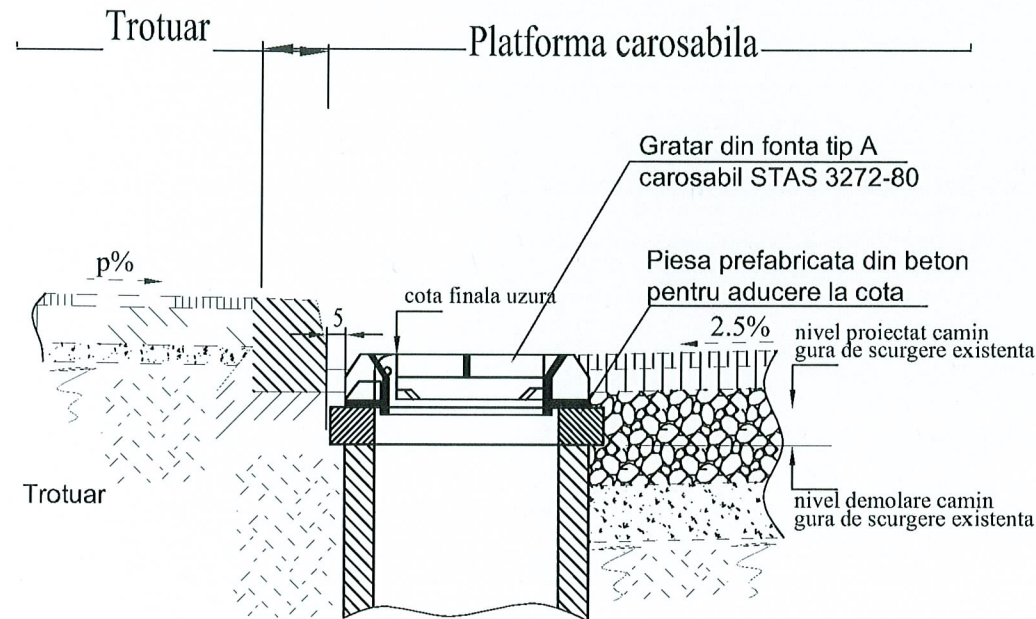

NOTA:

Ramele si capacele fisurate sau degradate ce ar pune in pericol siguranta circulatiei se vor inlocui. Toate operatiile de interventie pentru aducere la cota proiect a ramelor se vor face in prezenta unui reprezentant al proprietarului instalatiei. Pentru diferente de nivel de max. 4cm intre nivelul proiectat al imbracamintii si cota actuala a capacului, aducerea la cota a gurilor de scurgere, se va realiza prin racordare din stratul de uzura.


PROCESUL TEHNOLOGIC:

1. Semnalizarea punctului de lucru si devierea circulatiei.
2. Demontare capac si rama si inspectarea lor in vederea re folosirii.
3. Decolmatarea si repararea caminului daca este nevoie.
4. Masurarea diferentei de nivel intre partea superioara a caminului si nivelul proiectat al imbracamintii.
5. Demolarea marginii superioare a caminului (pentru diferente de nivel 4-10cm).
6. Curatarea marginii superioare a caminului si completarea cu mortar de egalizare M100.
7. Montare piesa prefabricata din beton armat.
8. Montarea ramei si a capacului la cota proiect a asfaltului.
9. Curatarea si amorsarea tuturor suprafetelor in contact cu imbracamintea asfaltica.
10. Turnarea, nivelarea si compactarea asfaltului.
11. Ridicarea semnalizarii.

PIESA PREFABRICATA DE ADUCERE LA COTA


PLAN COFRAJ

scara 1:20

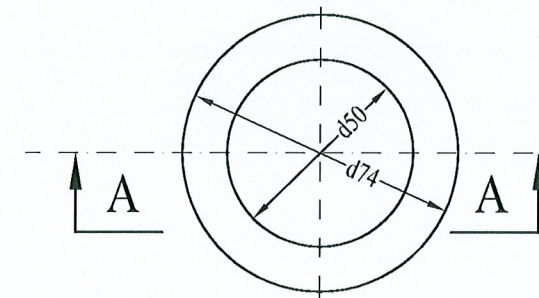


SECTIUNE B-B

scara 1:20

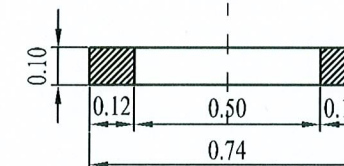


PLAN ARMARE

scara 1:20

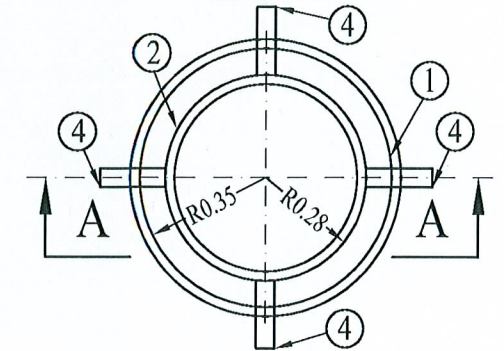



SECTIUNE B-B

scara 1:20

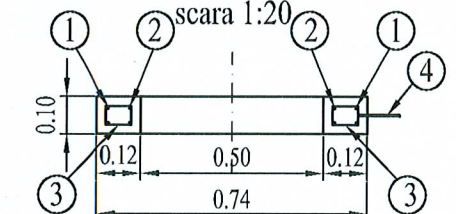

Extras de armatura pt. o piesa prefabricata

M	Ø	n	L	OB37, L/Ø(m)
1	6	2	1.10	2.20
2	6	2	0.90	1.80
3	6	15	0.35	5.25
4	6	4	0.45	1.80
Lungimi pe diametru				11.05
Greutati pe ml				0.222
Greutati pe diametru				2.45
Greutati totale				2.5 KG

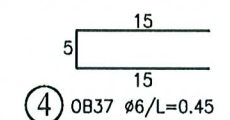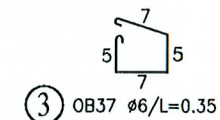


BETON	C25/30
CLASA DE EXPUNERE	XC4+XF1
TIP CIMENT	I 32.5; II/A-S II/A-L; II/A-V 32.5(R)/42.5
RAPORT APA/CIMENT (max)	0.5

PROIECTANT GENERAL : SC PROSPECT DRILL SRL J40/4403/2008 C.U.I. RO23469376 BUCURESTI email: prospectdrill@yahoo.com			Beneficiar: Sectorul 6 al Municipiului Bucuresti Adresa: Calea Plevnei nr. 147-149, sector 6, Bucuresti	Proiect nr: 52/2017
SPECIFICATIE	NUME	SEMNATURA	SCARA: 1:20	FAZA: S.F.
SEF PROIECT	Ing. Nicusor Poiana			
PROIECTANT	Ing. Daniel Mihailescu		DATA: AUGUST 2017	PLANSA NR. DET-04
PROIECTANT	Ing. Adrian Avram			
			Titlu planşa: Aducerea la cotă proiect a gurilor de scurgere	

DETALIU ADUCERE LA COTA PROIECT A CAMINELOR APA-CANAL, TELEFONIE SI "GN" EXISTENTE

scara 1:20


ADUCERE LA COTA PROIECT A CAMINELOR DE VIZITARE
APA - CANAL
scara 1:20

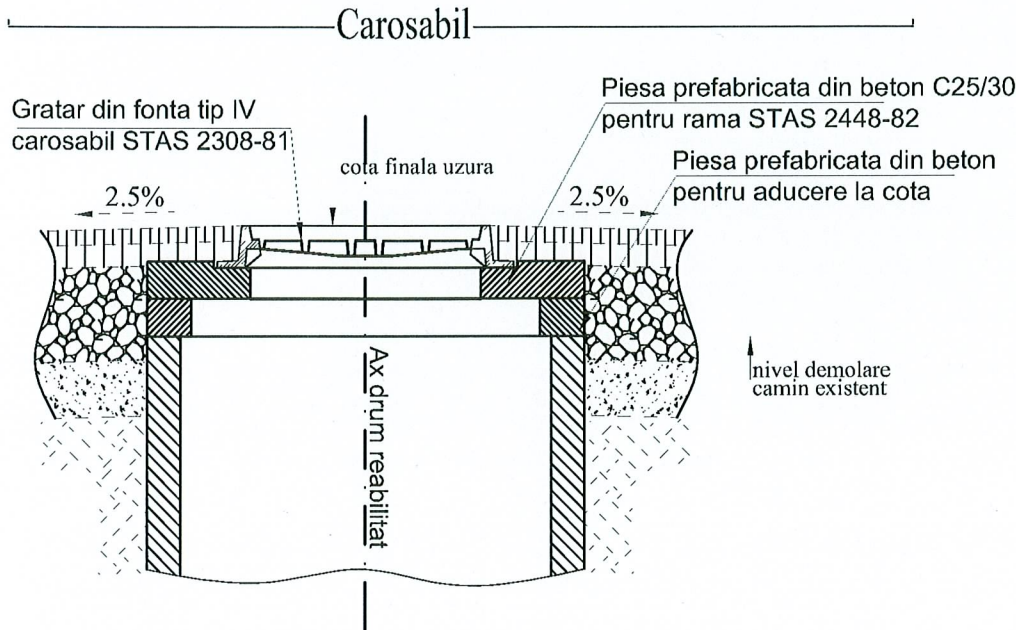

NOTA:

Ramele si capacele fisurate sau degradate ce ar pune in pericol siguranta circulatiei se vor inlocui. Toate operatiile de interventie pentru aducere la cota proiect a ramelor se vor face in prezenta unui reprezentant al proprietarului instalatiei. Pentru diferente de nivel de max. 4cm intre nivelul proiectat al imbracamintii si cota actuala a capacului, aducerea la cota a gurilor de scurgere, se va realiza prin racordare din stratul de uzura. Toate capacele si ramele aferente ce nu sunt de tip IV - 250 KN, se vor inlocui conform STAS 2448-82.

ADUCERE LA COTA PROIECT A CAMINELOR DE
TELEFONIE
scara 1:20

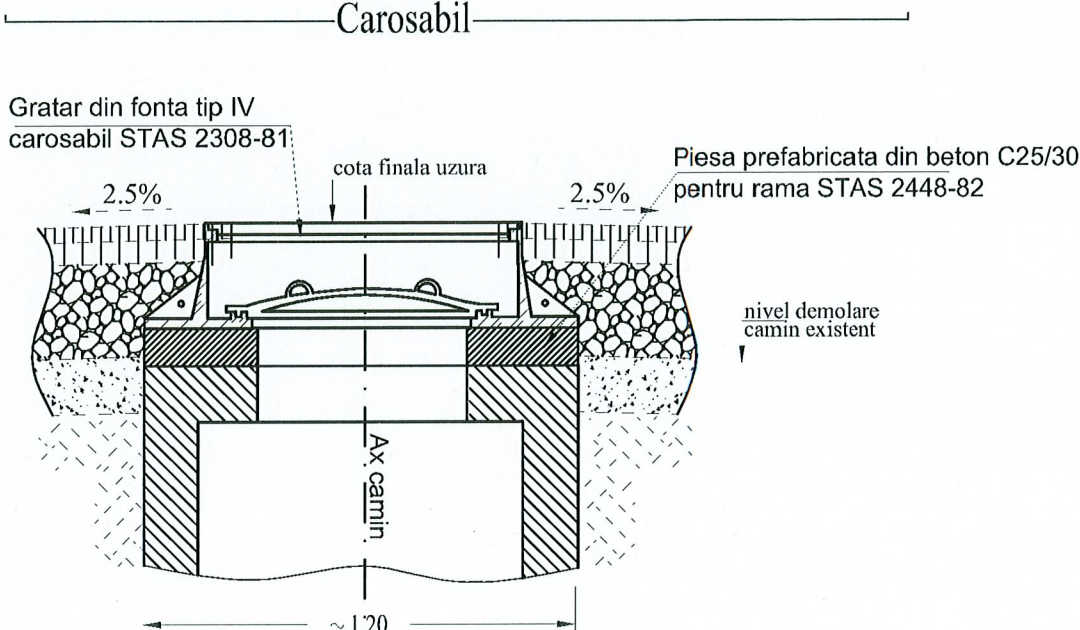


NOTA:

Ramele si capacele fisurate sau degradate ce ar pune in pericol siguranta circulatiei se vor inlocui. Toate operatiile de interventie pentru aducere la cota proiect a ramelor se vor face in prezenta unui reprezentant al proprietarului instalatiei. Pentru diferente de nivel de max. 4cm intre nivelul proiectat al imbracamintii si cota actuala a capacului, aducerea la cota a gurilor de scurgere, se va realiza prin racordare din stratul de uzura.

PROCESUL TEHNOLOGIC:

1. Semnalizarea punctului de lucru si devierea circulatiei.
2. Demontare capac si rama si inspectarea lor in vederea refolosirii.
3. Decolmatarea si repararea caminului daca este nevoie.
4. Masurarea diferentei de nivel intre partea superioara a caminului si nivelul proiectat al imbracamintii.
5. Demolarea marginii superioare a caminului (pentru diferente de nivel 4-10cm).
6. Curatarea marginii superioare a caminului si completarea cu mortar de egalizare M100.
7. Montare piesa prefabricata din beton armat.
8. Montarea ramei si a capacului la cota proiect a asfaltului.
9. Curatarea si amorsarea tuturor suprafetelor in contact cu imbracamintea asfaltica.
10. Turnarea, nivelarea si compactarea asfaltului.
11. Ridicarea semnalizarii.

ADUCERE LA COTA PROIECT A AERISIRILOR
RETEA GAZE NATURALE
scara 1:20

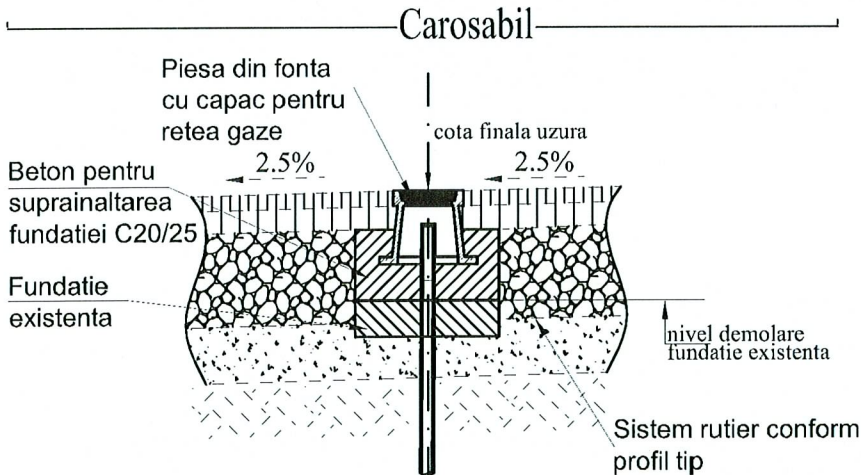

NOTA:

Ramele si capacele fisurate sau degradate ce ar pune in pericol siguranta circulatiei se vor inlocui. Toate operatiile de interventie pentru aducere la cota proiect se vor face in prezenta unui reprezentant al proprietarului instalatiei. Pentru diferente de nivel de max. 4cm intre nivelul proiectat al imbracamintii si cota actuala a capacului, aducerea la cota, se va realiza prin racordare din stratul de uzura.

BETON	C25/30
CLASA DE EXPUNERE	XC4+XF1
TIP CIMENT	I 32.5; II/A-S II/A-L; II/A-V 32.5(R)/42.5
RAPORT APA/CIMENT (max)	0.5

PROIECTANT GENERAL :
SC PROSPECT DRILL SRL
J40/4403/2008 C.U.I. RO23469376 BUCURESTI
email: prospectdrill@yahoo.com

SPECIFICATIE	NUME	SEMNATURA
SEF PROIECT	Ing. Nicusor Polana	
PROIECTANT	Ing. Daniel Mihalescu	
PROIECTANT	Ing. Adrian Avram	

Beneficiar:
Sectorul 6 al Municipiului Bucuresti
Adresa: Calea Plevnei nr. 147-149, sector 6, Bucuresti
Titlu proiect:
SF+PT+CS+DE MODERNIZARE SISTEM RUTIER ALEI
FARA DENUMIRE, INTRE BLOCURI IN ZONA
STR. MEHADIA, BD. CONSTRUCTORILOR SI STR.
CALEA CRANGASI

Titlu planşa:
Aducerea la cotă proiect a
caminelor

Proiect nr:
52/2017

FAZA:
S.F.

PLANSA NR.
DET-05