


SCHEMA
FUNCTIONALA
SUBSOL
Scara 1:100

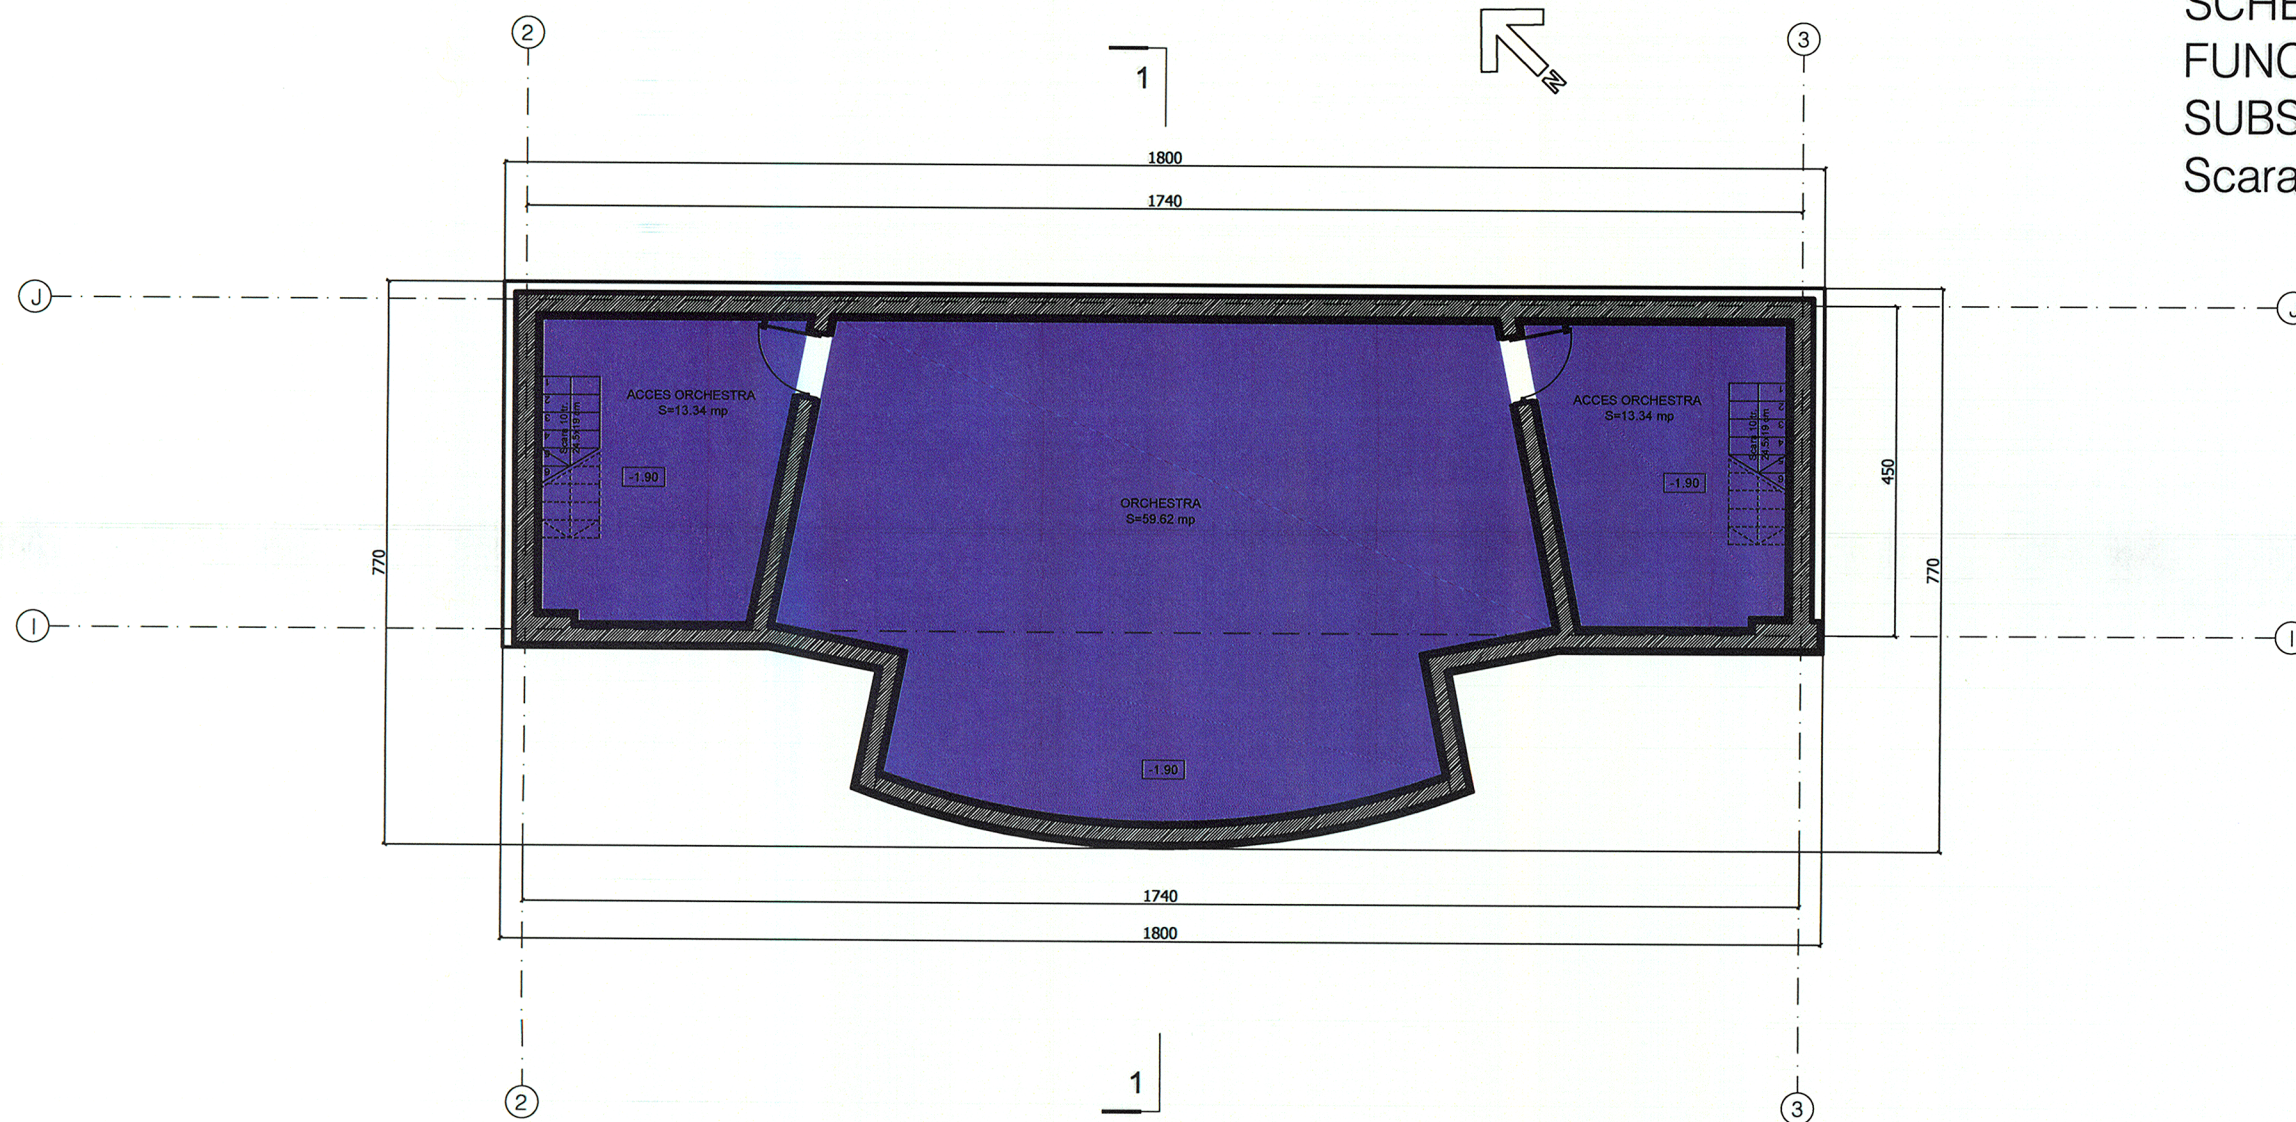

	FOYER, SPATII PUBLICE
	SALA DE SPECTACOL/MULTIFUNCTIONALA
	ZONA ACTORI
	CAFENEA
	ADMINISTRATIE
	GRUPURI SANITARE PERSONAL
	GRUPURI SANITARE PUBLIC
	SPATII TEHNICE
	ZONE OCAZIONAL PUBLICE



Solutiile tehnice si economice cuprinse in prezenta documentatie sunt proprietatea intelectuala a S.C. HORIZON ARCHITECTURE S.R.L. Ele pot fi utilizate numai in scopul prevazut in contract. Documentatia nu poate fi reproducata - integral sau partial - fara acordul scris al S.C. HORIZON ARCHITECTURE S.R.L.

PROIECTANT GENERAL			BENEFICIAR: PRIMARIA SECTOR 6 BUCURESTI			
S.C. HORIZON ARCHITECTURE S.R.L. J40/15915/2016; CUI 36805400 Sediul social / Punct de lucru: sos. Oltenitei, nr. 105A, sector 4, Bucuresti			DOCUMENTATIE TEHNICO ECONOMICA PENTRU DEMOLAREA SI CONSTRUIREA OBIECTIVULUI DE INVESTITII CINEMA GIULESTI Calea Giulesti, nr. 56A, sector 6, Bucuresti			
			ARHITECTURA			Proiect nr.: C75/2017
			SCHEMA FUNCTIONALA SUBSOL			Faza: S.F.
CALITATEA	NUME	SEMNATURA	Scara:	Data:	Rev:	Plansa
Sef proiect	ing. Laurentiu IONESCU		1:100	2017	0	1/1
Proiectat	arh. Alin-Cantemir TOADER					
Desenat	arh. Alin-Cantemir TOADER					
						ARHITECTURA A10