


PROFIL LONGITUDINAL

SCARA 1:1000/100

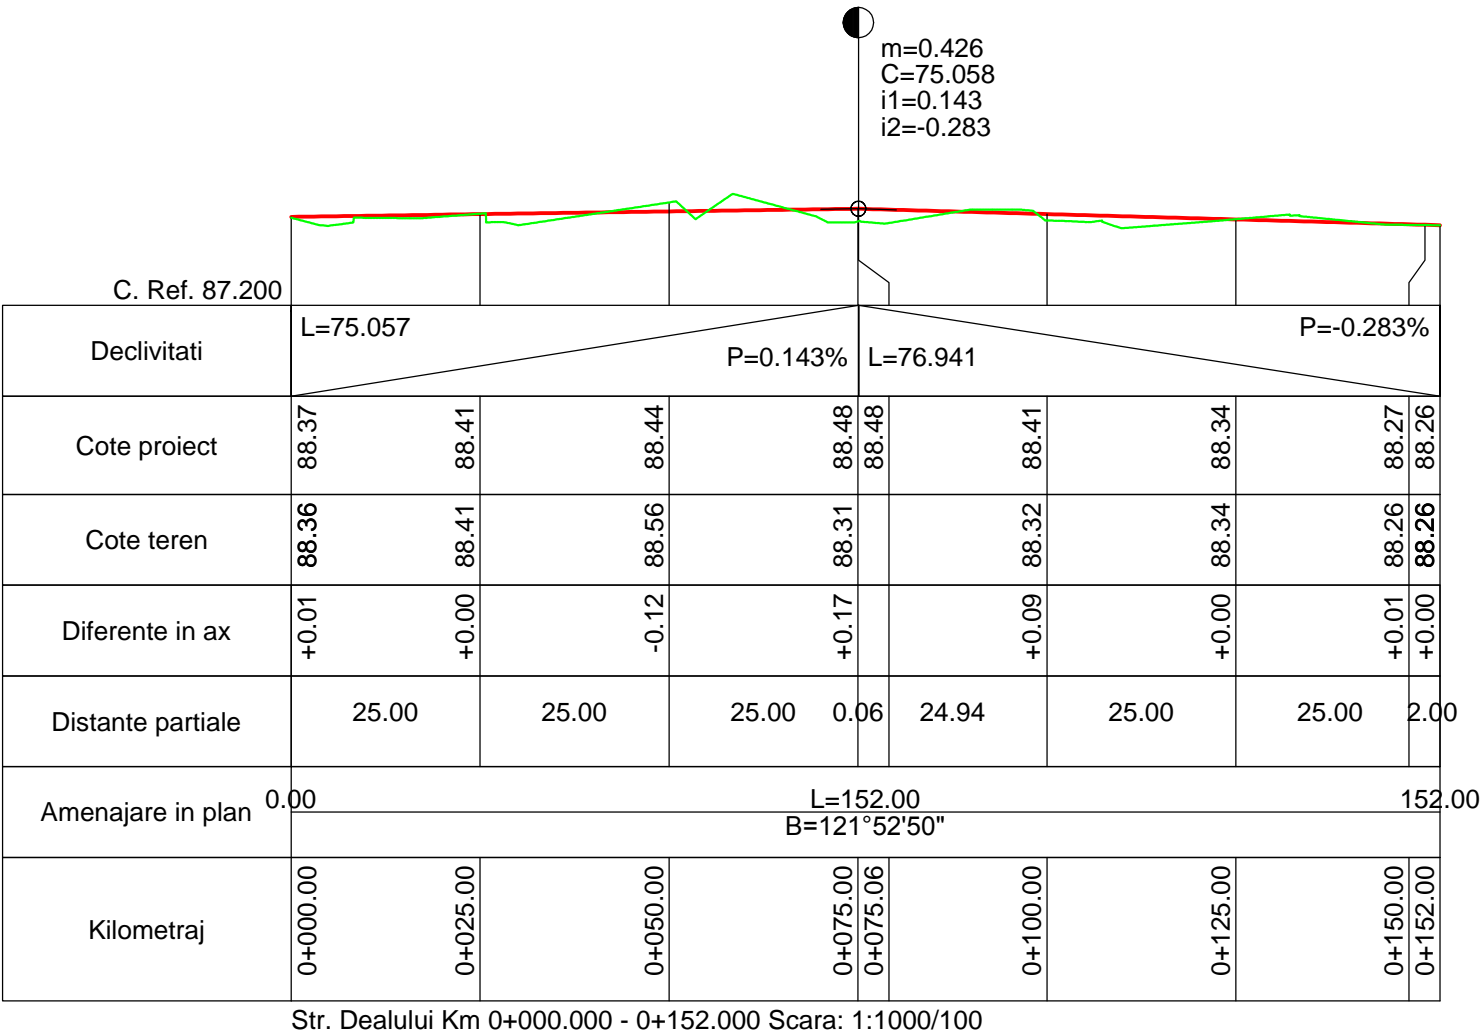

PROIECTANT S.C. C & D BEST DESIGN CONCEPT S.R.L.				BENEFICIAR PRIMARIA SECTOR 6		PROIECT NR. 22/D1/2013
SPECIFICATIE	NUME	SEMNATURA	SCARA 1:100 1:1000	TITLU PROIECT REABILITARE SISTEM RUTIER STRADA DEALULUI		FAZA S.F.
SEF PROIECT	Ing. D. Stroe					
PROIECTAT	Ing. C. Paunescu		DATA 12.2013	TITLU PLANSA PROFIL LONGITUDINAL		PLANSA NR. D02
DESENAT	Ing. A. Stefanescu					