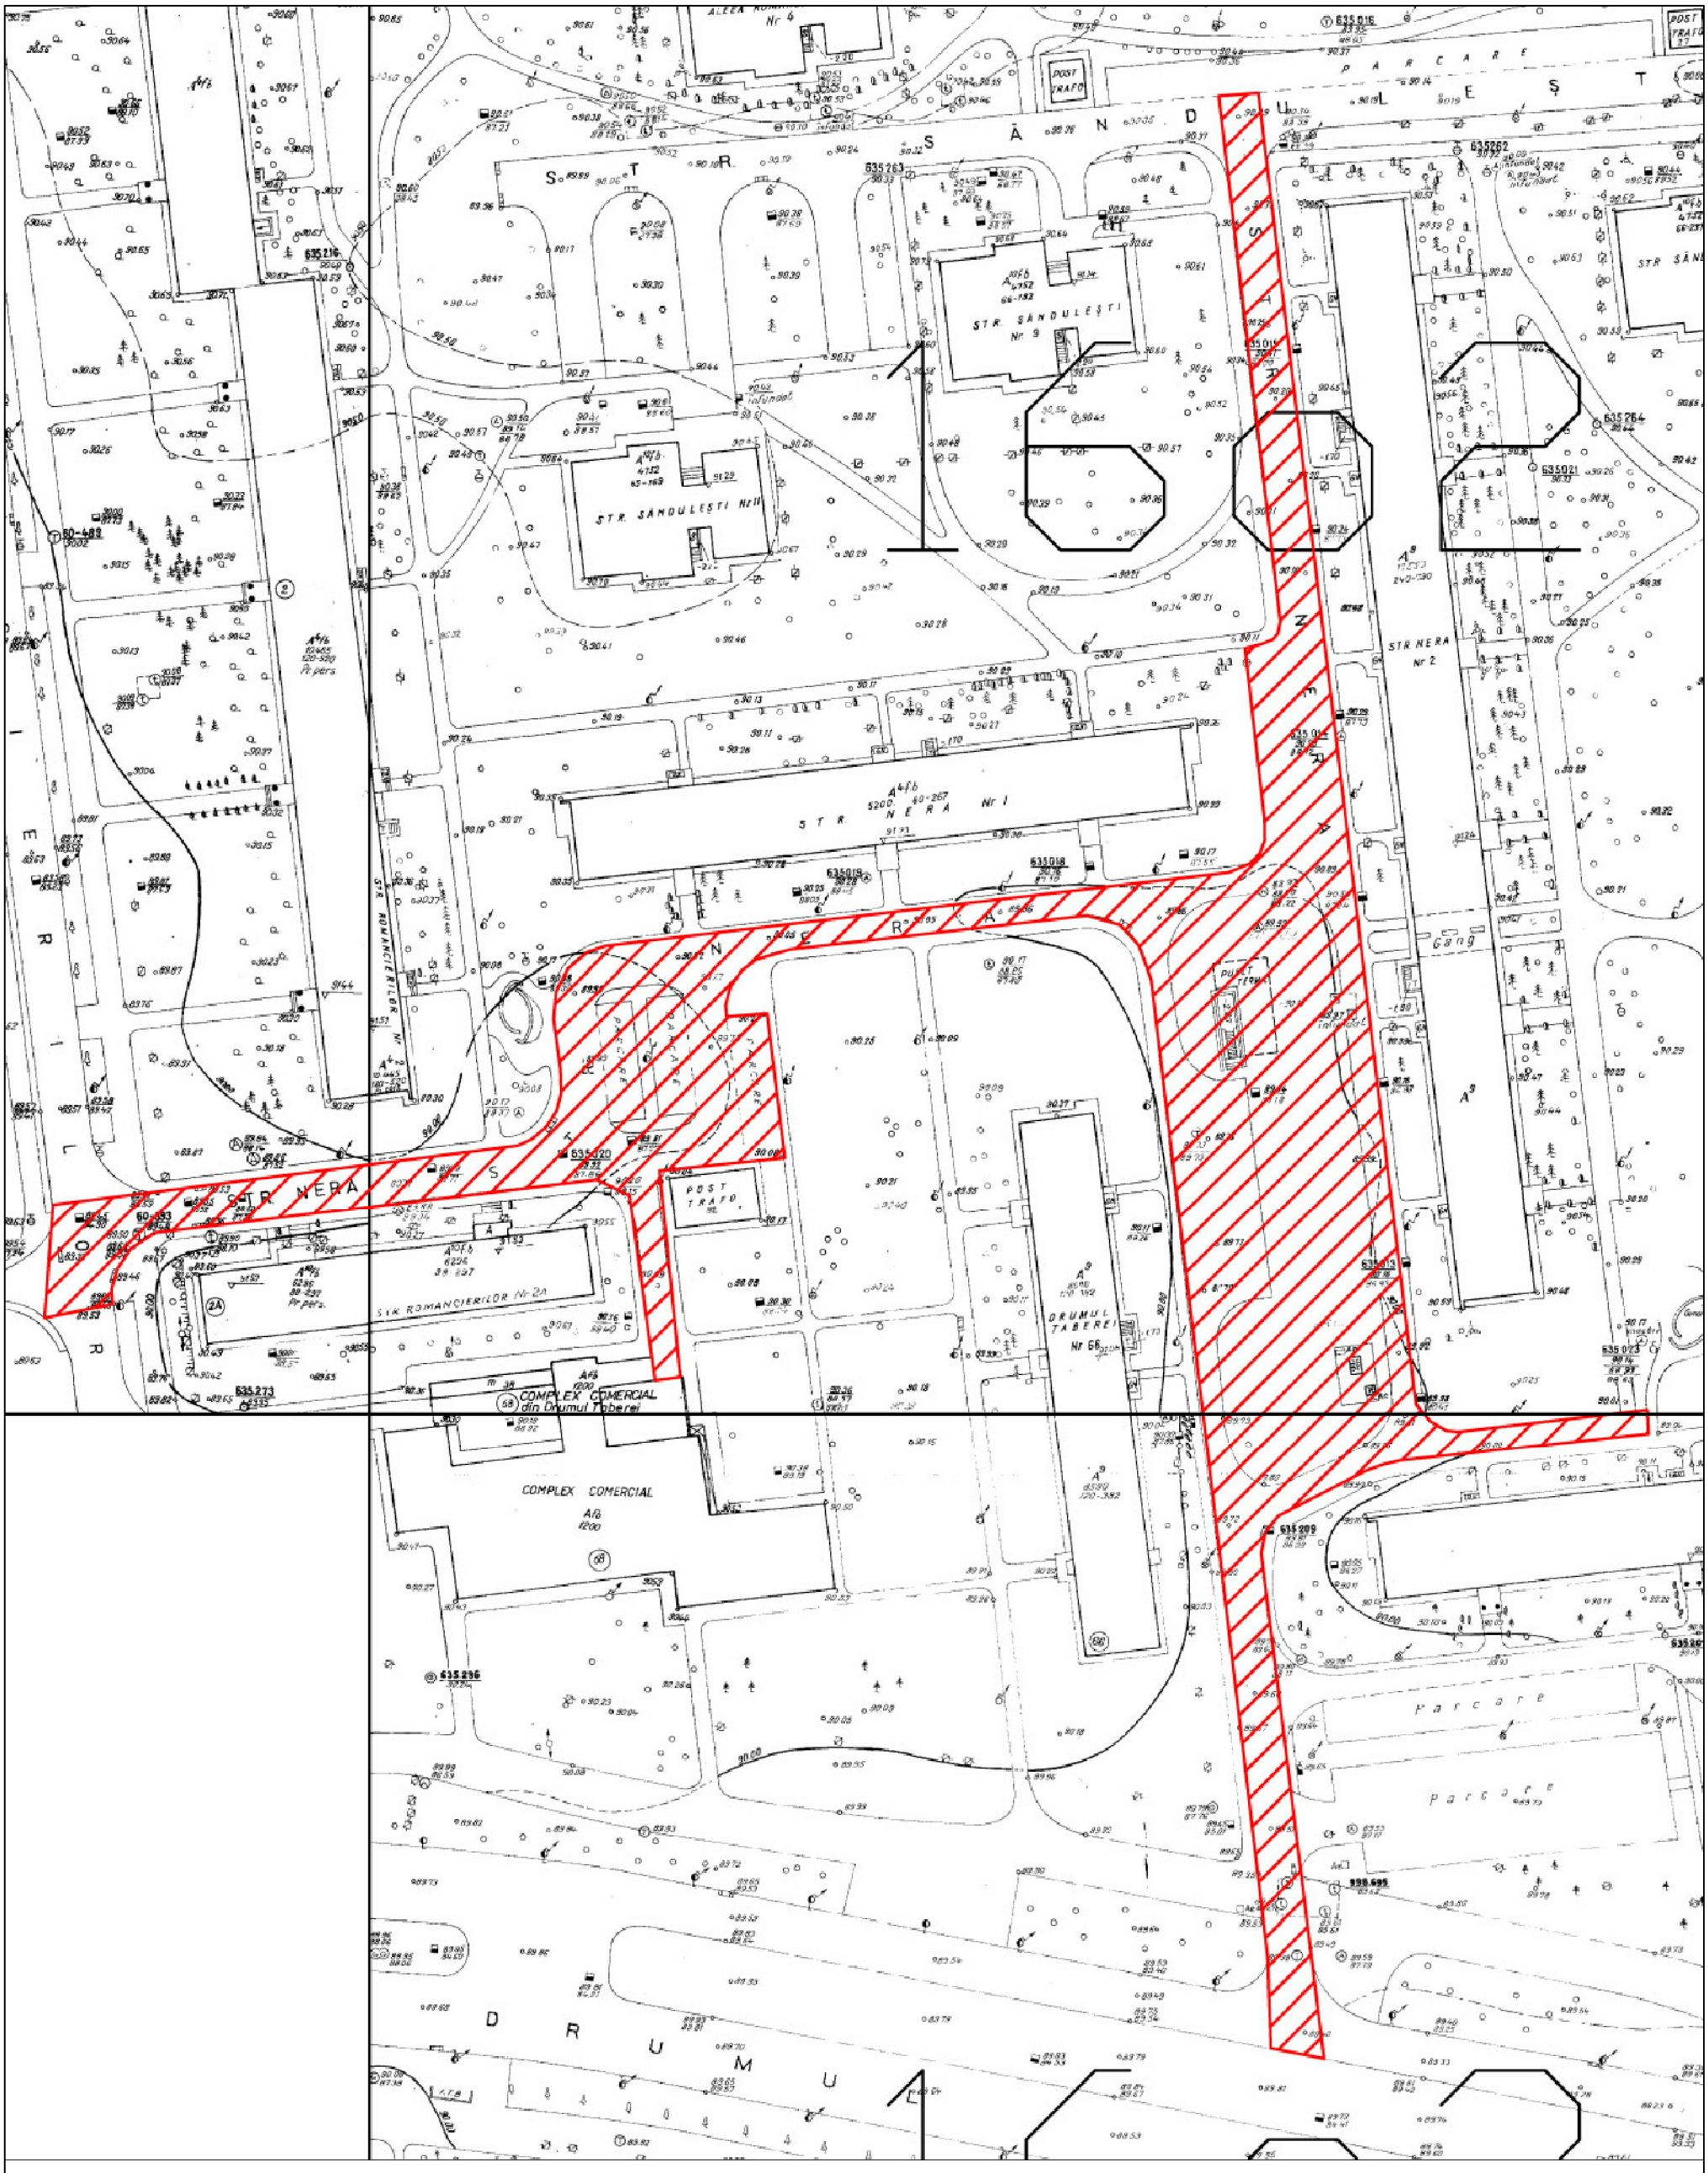

VERIFICATOR/ EXPERT	NUME	SEMNATURA	CERINTA	REFERAT/EXPERTIZA NR./DATA

Proiectant de specialitate:

S.C. D&D EUROCOM S.R.L.
Proiectare ,consultanta in constructii
J40/14388/2004, CUI16742073, Bucuresti, Sector2, Str. Intrarea Calitatii, Nr.4
Punct Lucru Str.Matei Basarab, Nr.108, BL.74, Sc.1, Ap.29, Sector3, Bucuresti
Tel/Fax: 031/4251982, 031/4251981 e-mail: office@ddeurocom.ro
AEROQ ISO 9001:2008 Cert.Nr.1966 ISO 14001:2005 Cert.Nr.635
ANRE At.Nr.5214/ 14.01.2010

SPECIFICATIE	NUME	SEMNATURA
SEF PROIECT	Ing. Silviu Ulmeanu	
PROIECTAT	Ing. Sorinela Ungureanu	
DESENAT	Ing. Sorinela Ungureanu	
VERIFICAT	Ing. Sorinela Ungureanu	
DATA: 12.2012	SCARA: 1:2000	

Beneficiar: Sector 6, Municipiul Bucuresti - Directia Investitii

PROIECT NR: 83/2012

Titlu proiect: Reabilitare sistem rutier strada Nera

FAZA: S.F.

Titlu plansa: *PLAN DE INCADRARE*

PLANSA NR: A2.1