PLAN DE SITUATIE

Scara 1:500

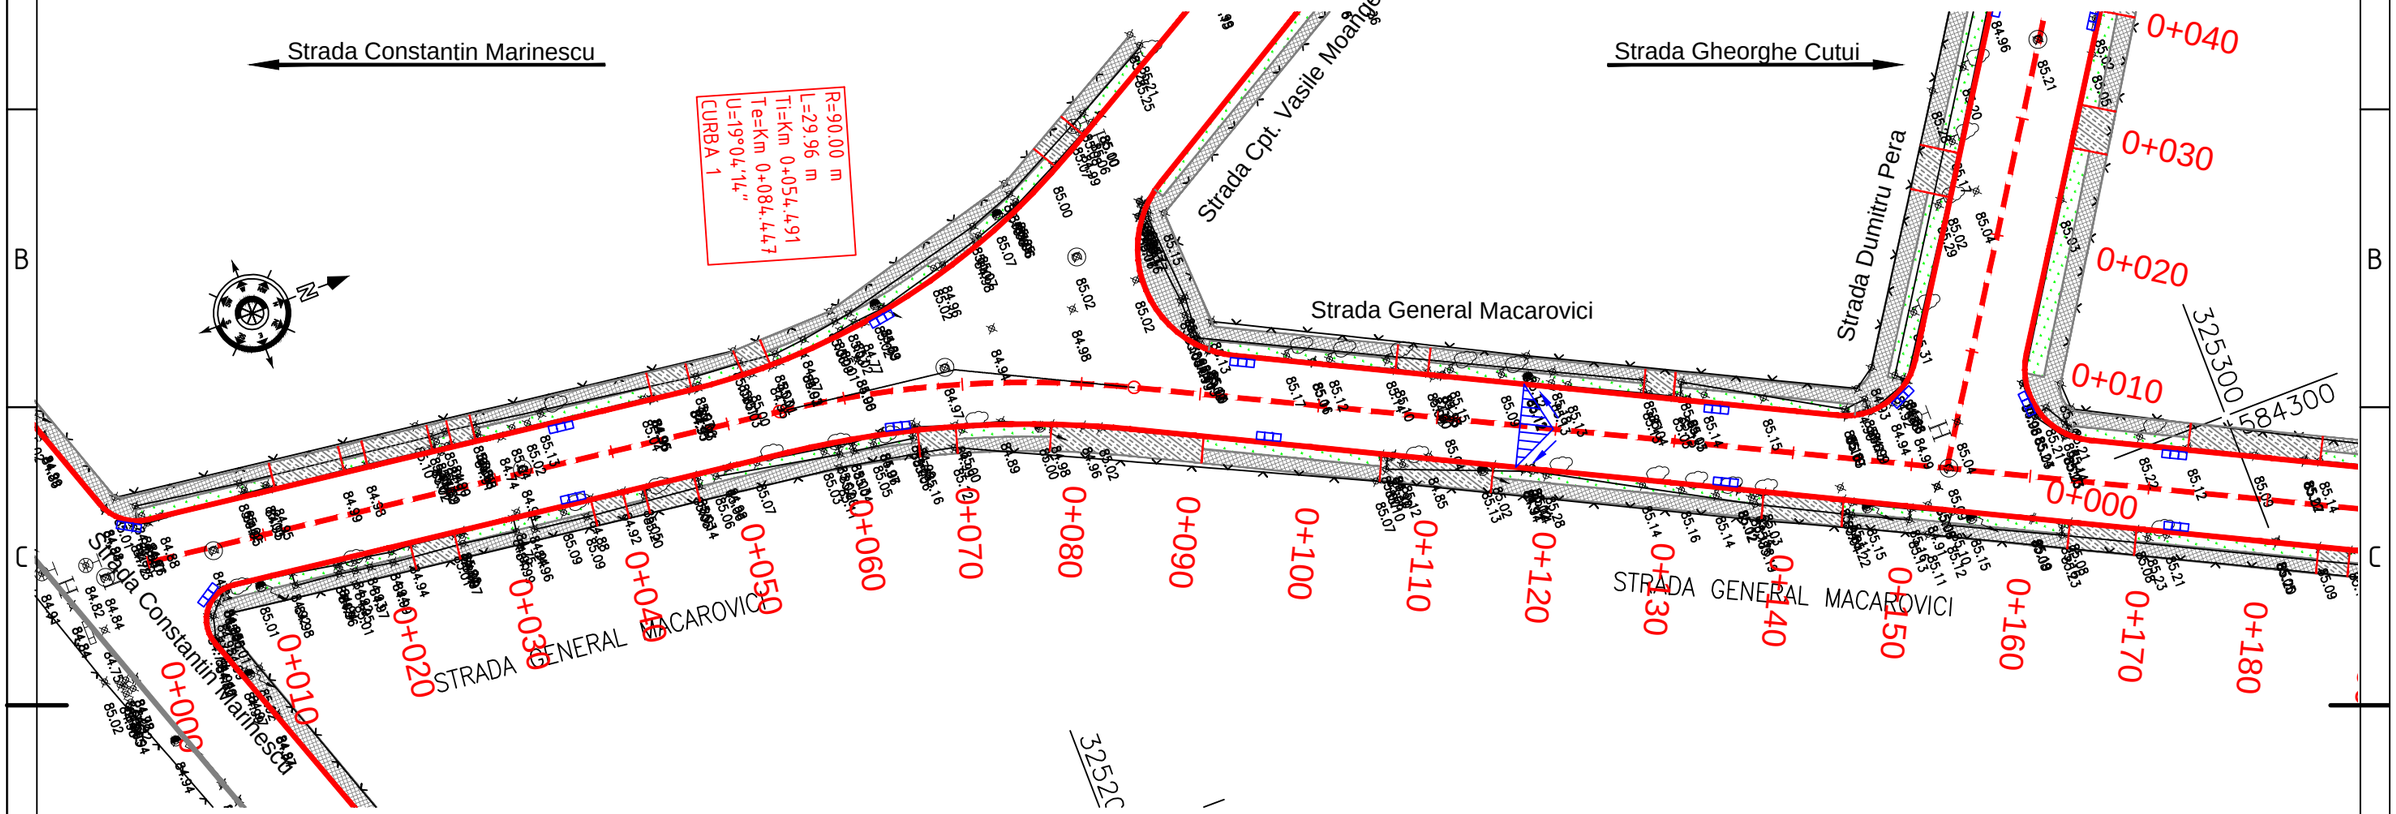

Legenda

- margine carosabil
- ax drum proiectat
- trotuar
- gard
- constructie
- spatiu verde
- gura de scurgere
- acces in curti
- punct de racordare
- 0+110 pichetaj
- S7 punct drumuire
- 309.85 punct de cota
- punct de caroiaj
- pomi, copaci
- stalp electric de beton
- canal
- camin gaze

PROIECTANT GENERAL:

S.C. TOTAL ROAD S.R.L.

Adresa: Str, Nucsoara, nr, 1, Bl.13, Sc.3, Ap.115 sector 6, Bucuresti
Tel: 0724.715.501; Fax: +40-35.88.15.116
CUI R 17918608 J 40 / 15081 / 2005

BENEFICIAR:

PRIMARIA SECTORULUI 6

Adresa: Calea Plevnei, nr. 147-149, Sector 6, Bucuresti
Tel: 037.620.43.19; Fax: 037.620.44.46

	NUME	SEMNATURA
PROIECTAT	**Ing. Sorin VASILACHE**	
VERIFICAT	**Ing. Petre OSMAN**	
SEF PROIECT	**Ing. Sorin VASILACHE**	
APROBAT	**Ing. Catalin GRUIANU**	

DATA: **10/2013** SCARA: **1:500**

M1				
Modif	Data	PROIECTAT	VERIFICAT	SEF PROIECT
Verificator				

TITLU PROIECT	**REABILITARE SISTEM RUTIER STRADA GENERAL MACAROVICI**		
TITLU ACTIUNE	LUCRARI DE SISTEMATIZARE VERTICALA - DRUMURI		
PLANSA	PLAN DE SITUATIE		
EXEMPLAR NR. 1	FAZA PROIECT **STUDIU DE FEZABILITATE**	NUMAR PROIECT **003/2013**	NUMAR PLANSA **PS-001**

Este interzisa copierea, multiplicarea si imprumutarea documentatiei fara aprobarea scrisa a S.C.TOTAL ROAD S.R.L.

PLAN DE SITUATIE

Scara 1:500

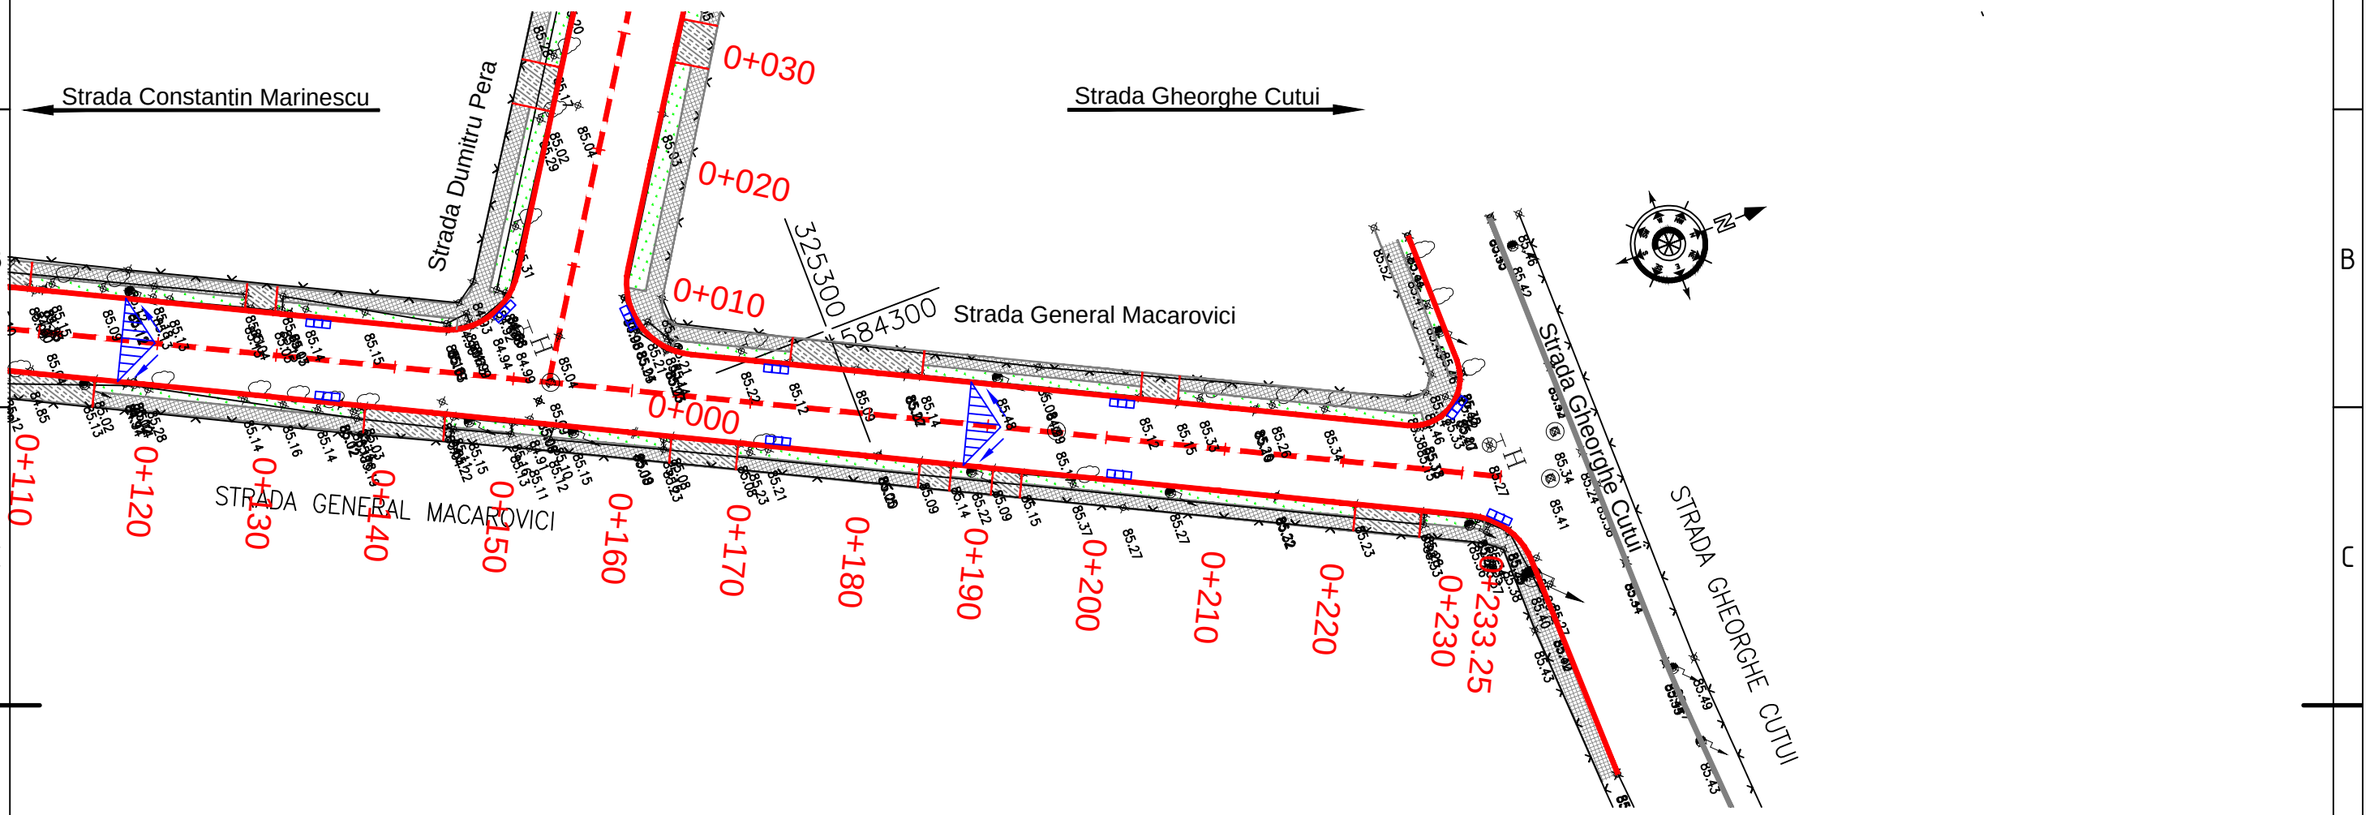

Legenda

- margine carosabil
- ax drum proiectat
- trotuar
- gard
- constructie
- spatiu verde
- gura de scurgere
- acces in curti
- punct de racordare
- 0+110 — pichetaj
- S7 — punct drumuire
- 309.85 — punct de cota
- punct de caroiaj
- pomi, copaci
- stalp electric de beton
- canal
- camin gaze

PROIECTANT GENERAL:

S.C. TOTAL ROAD S.R.L.

Adresa: Str, Nucsoara, nr, 1, Bl,13, Sc,3, Ap,115 sector 6, Bucuresti
Tel: 0724,715,501; Fax: +40-35,86,15,116
CUI R 17918608 J 40 / 15081 / 2005

BENEFICIAR:

PRIMARIA SECTORULUI 6

Adresa: Calea Plevnei, nr. 147-149, Sector 6, Bucuresti
Tel: 037.620.43.19; Fax: 037.620.44.46

	NUME	SEMNATURA
PROIECTAT	**Ing. Sorin VASILACHE**	
VERIFICAT	**Ing. Petre OSMAN**	
SEF PROIECT	**Ing. Sorin VASILACHE**	
APROBAT	**Ing. Catalin GRUIANU**	

DATA: **10/2013** SCARA: **1:500**

M1				
Modif	Data	PROIECTAT	VERIFICAT	SEF PROIECT
Verificator				
TITLU PROIECT		**REABILITARE SISTEM RUTIER STRADA GENERAL MACAROVICI**		
TITLU ACTIUNE		LUCRARI DE SISTEMATIZARE VERTICALA - DRUMURI		
PLANSA		PLAN DE SITUATIE		
EXEMPLAR NR. **1**		FAZA PROIECT **STUDIU DE FEZABILITATE**	NUMAR PROIECT **003/2013**	NUMAR PLANSA **PS-002**

Este interzisa copierea, multiplicarea si imprumutarea documentatiei fara aprobarea scrisa a S.C.TOTAL ROAD S.R.L.