


PLAN DE SITUATIE  
scara 1:500

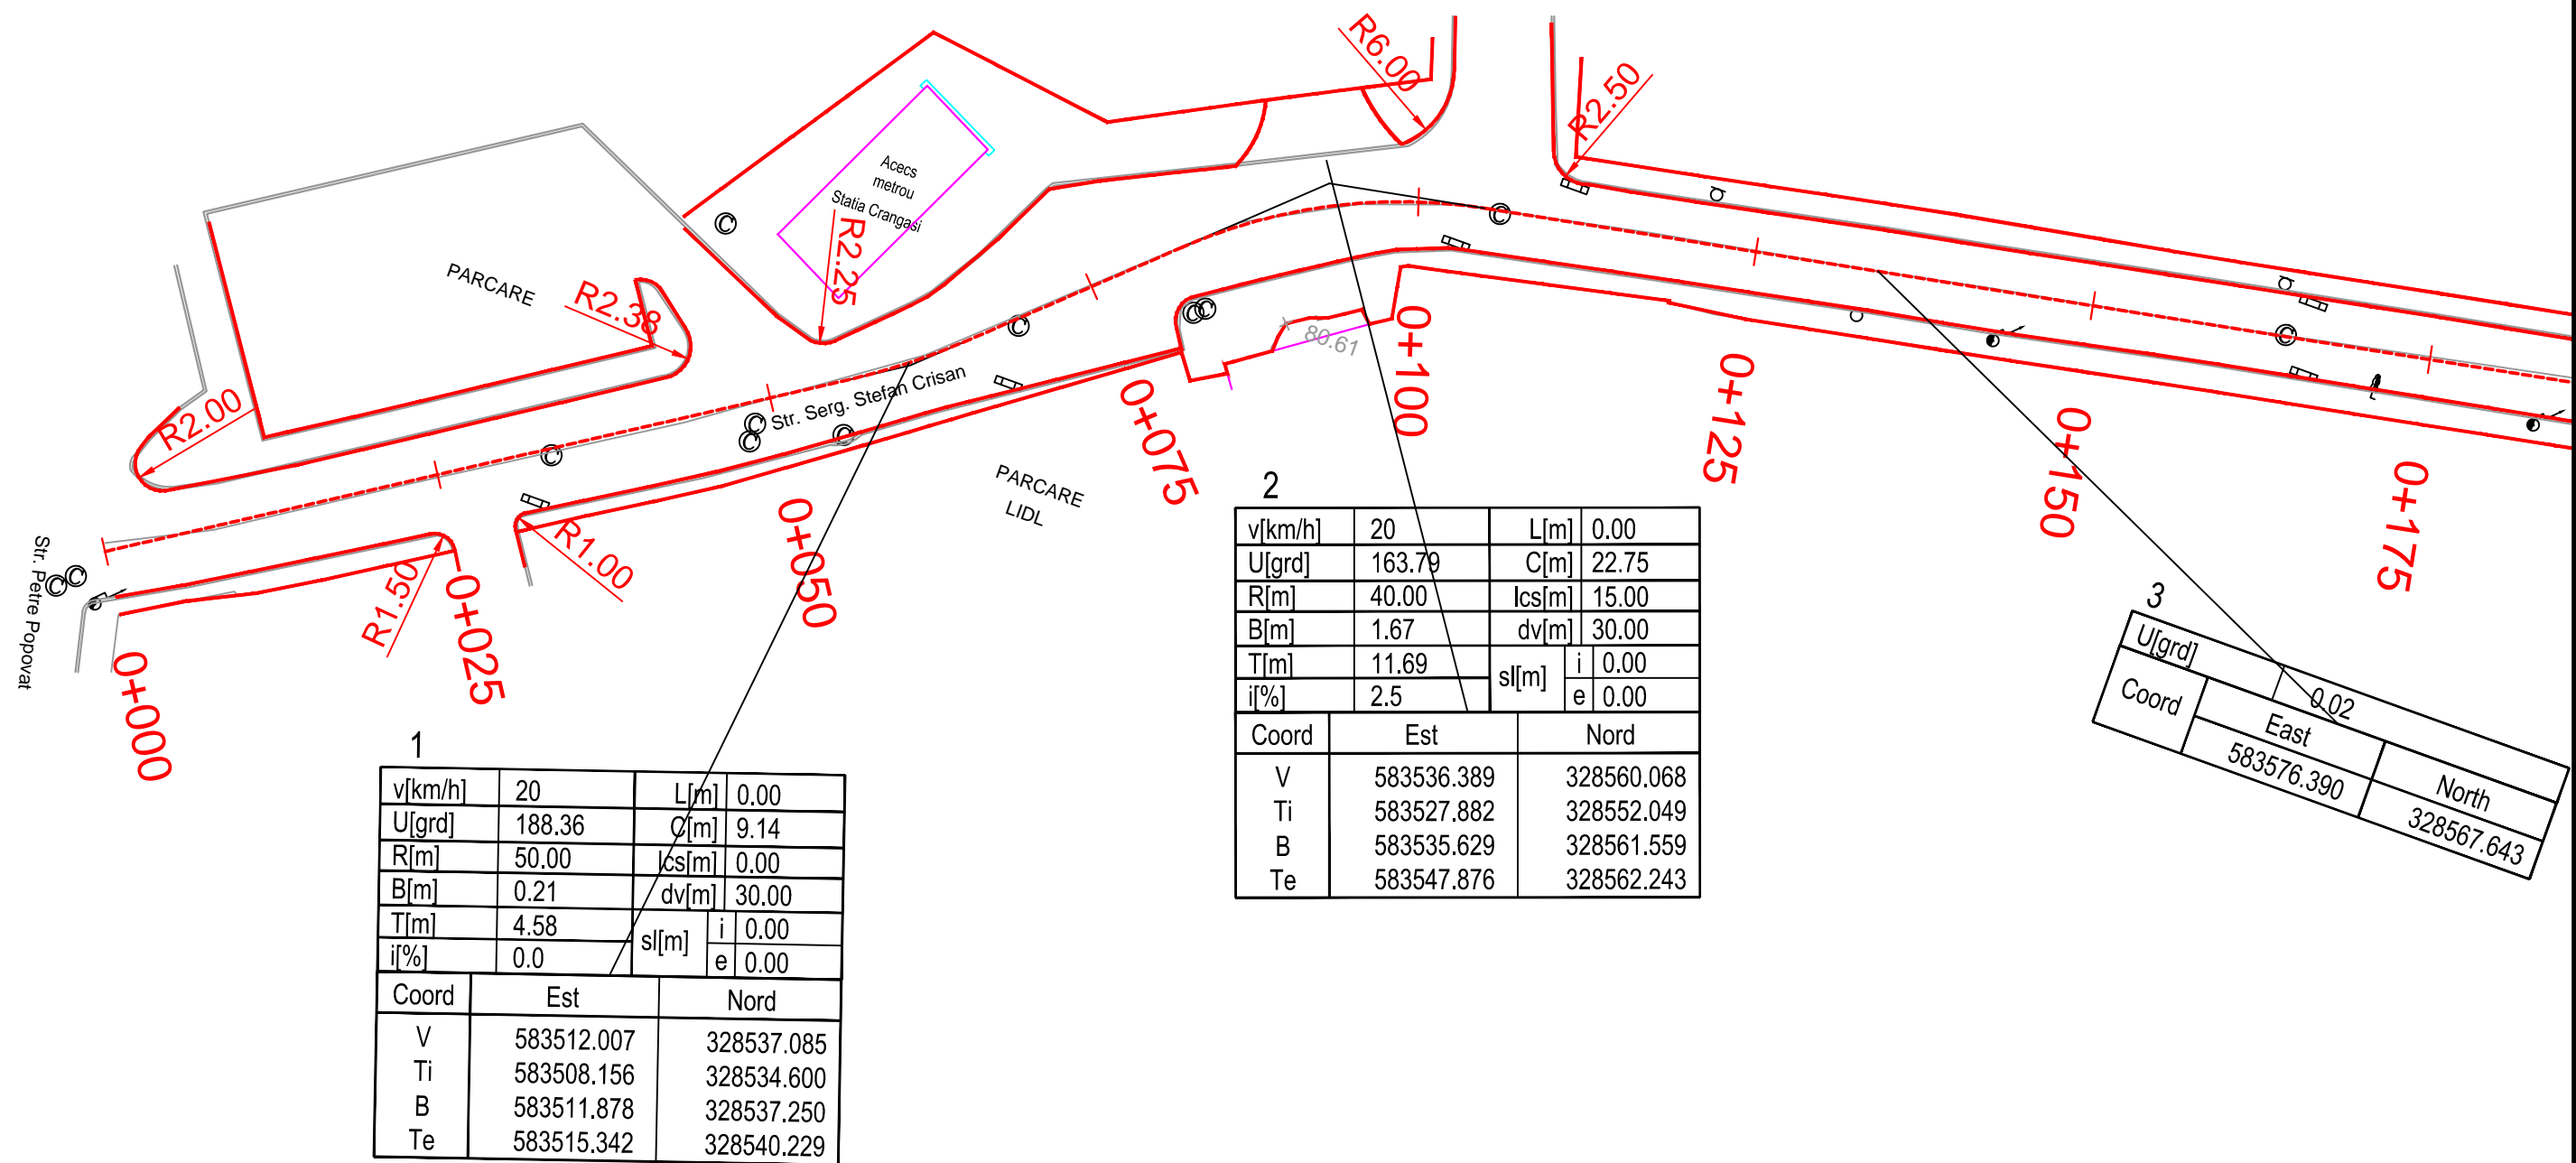

PROIECTANT S.C. C & D BEST DESIGN CONCEPT S.R.L.				BENEFICIAR PRIMARIA SECTOR 6		PROIECT NR. 22/D3/2013
SPECIFICATIE	NUME	SEMNATURA	SCARA 1:500	TITLU PROIECT REABILITARE SISTEM RUTIER STRADA SERGENT CRISAN STEFAN		FAZA S.F.
SEF PROIECT	Ing. D. Stroe					
PROIECTAT	Ing. C. Paunescu		DATA 12.2013	TITLU PLANSA PLAN DE SITUATIE		PLANSA NR. D01/1
DESENAT	Ing. A. Stefanescu					