








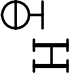

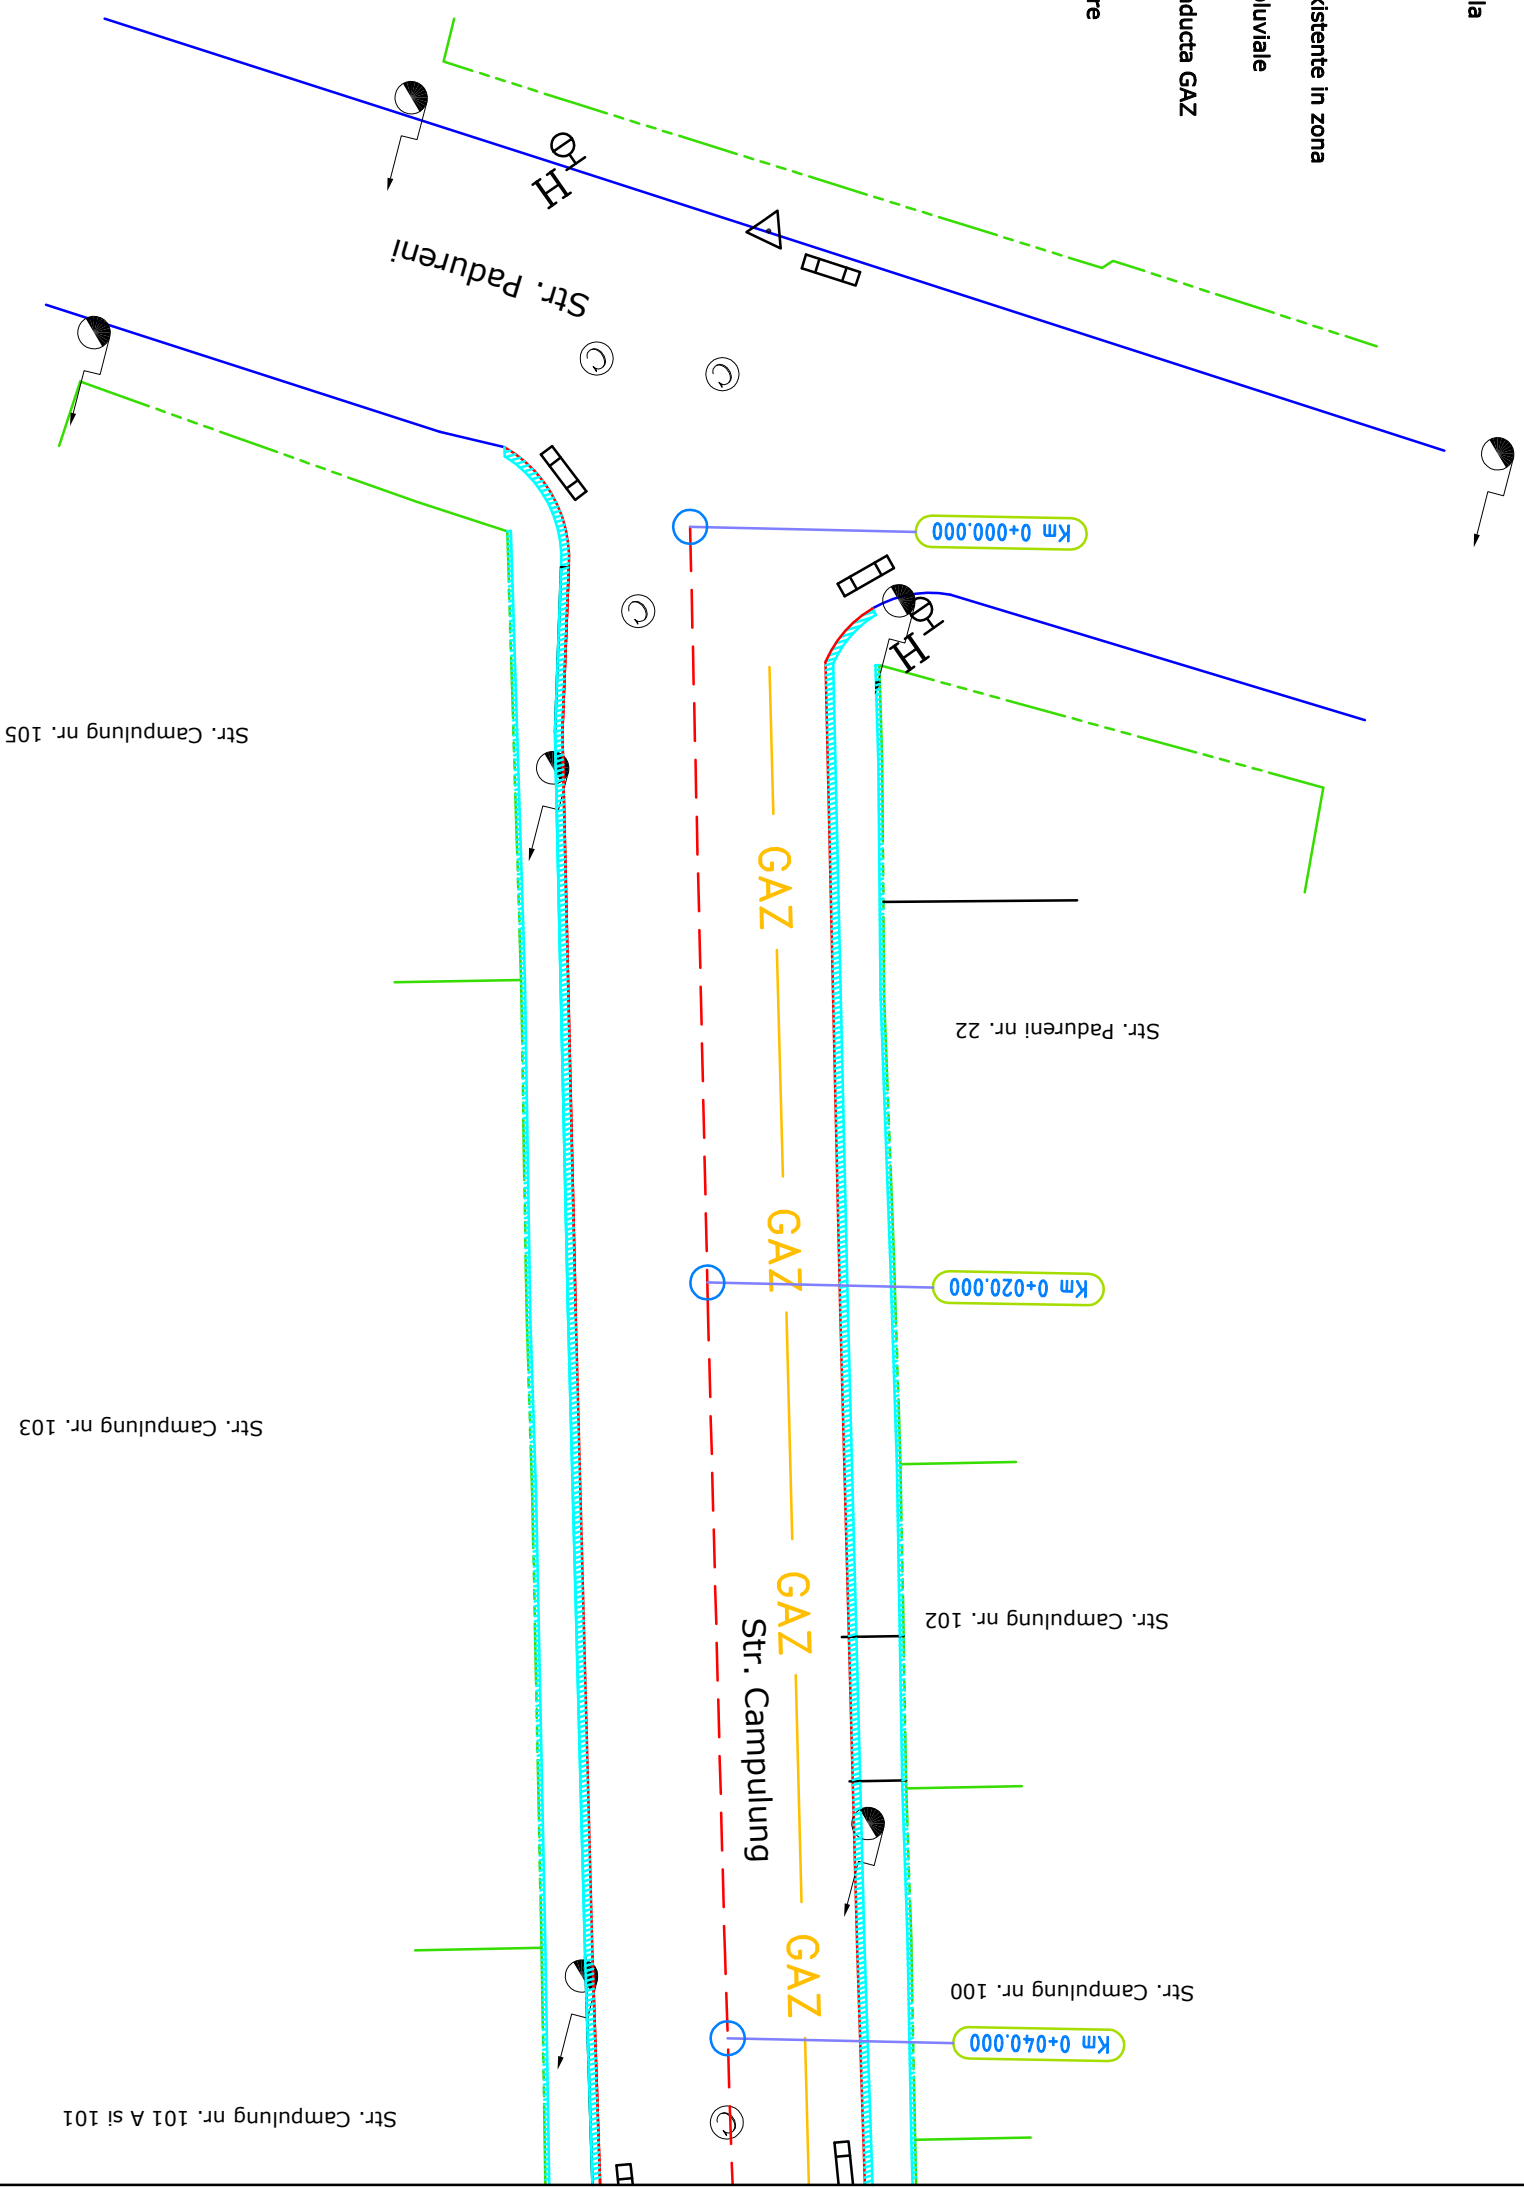


Legenda:

- | | |
|---|--------------------------------------|
|  | Limita de proprietate |
|  | Limita parte carosabila |
|  | Marcaj axul drumului |
|  | Bordura |
|  | Delimitare drumuri existente in zona |
|  | Rigola scurgere ape pluviale |
|  | Traseu subteran conducta GAZ |
|  | Capac Canal Canalizare |
|  | Stalp curent electric |
|  | Hidrant |
|  | Contor gaz |



Proiectant: GREEN LINE CONSTRUCT S.R.L. 115/1285/2008 NO24516549 Str. Dispensariului nr.957, Darnamesti, judetul Dambovitza			BENEFICIAR: Sectorul 6, Bucuresti		Proiect nr. 1303/2013
SPECIFICATIE	NUMELE SI PRENUMELE	SEMNATURA	TITLU PROIECT: Reabilitarea sistemului rutier pe strada Campulung		Faza: S.F.
Sef proiect	Ing. Alin PETROI				
Proiectat	Ing. Marian ILINCA				
Desenat	Stefan PETROI				
			Data: 2013	TITLU PLANSA: Plan de situatie (Inclusiv semnalizare rutiera) - situatie proiectata	Plansa nr. PS-01