


Plan de situatie
Str. Alexandru Cutieru - Sector 6 Bucuresti

SCARA
1:200

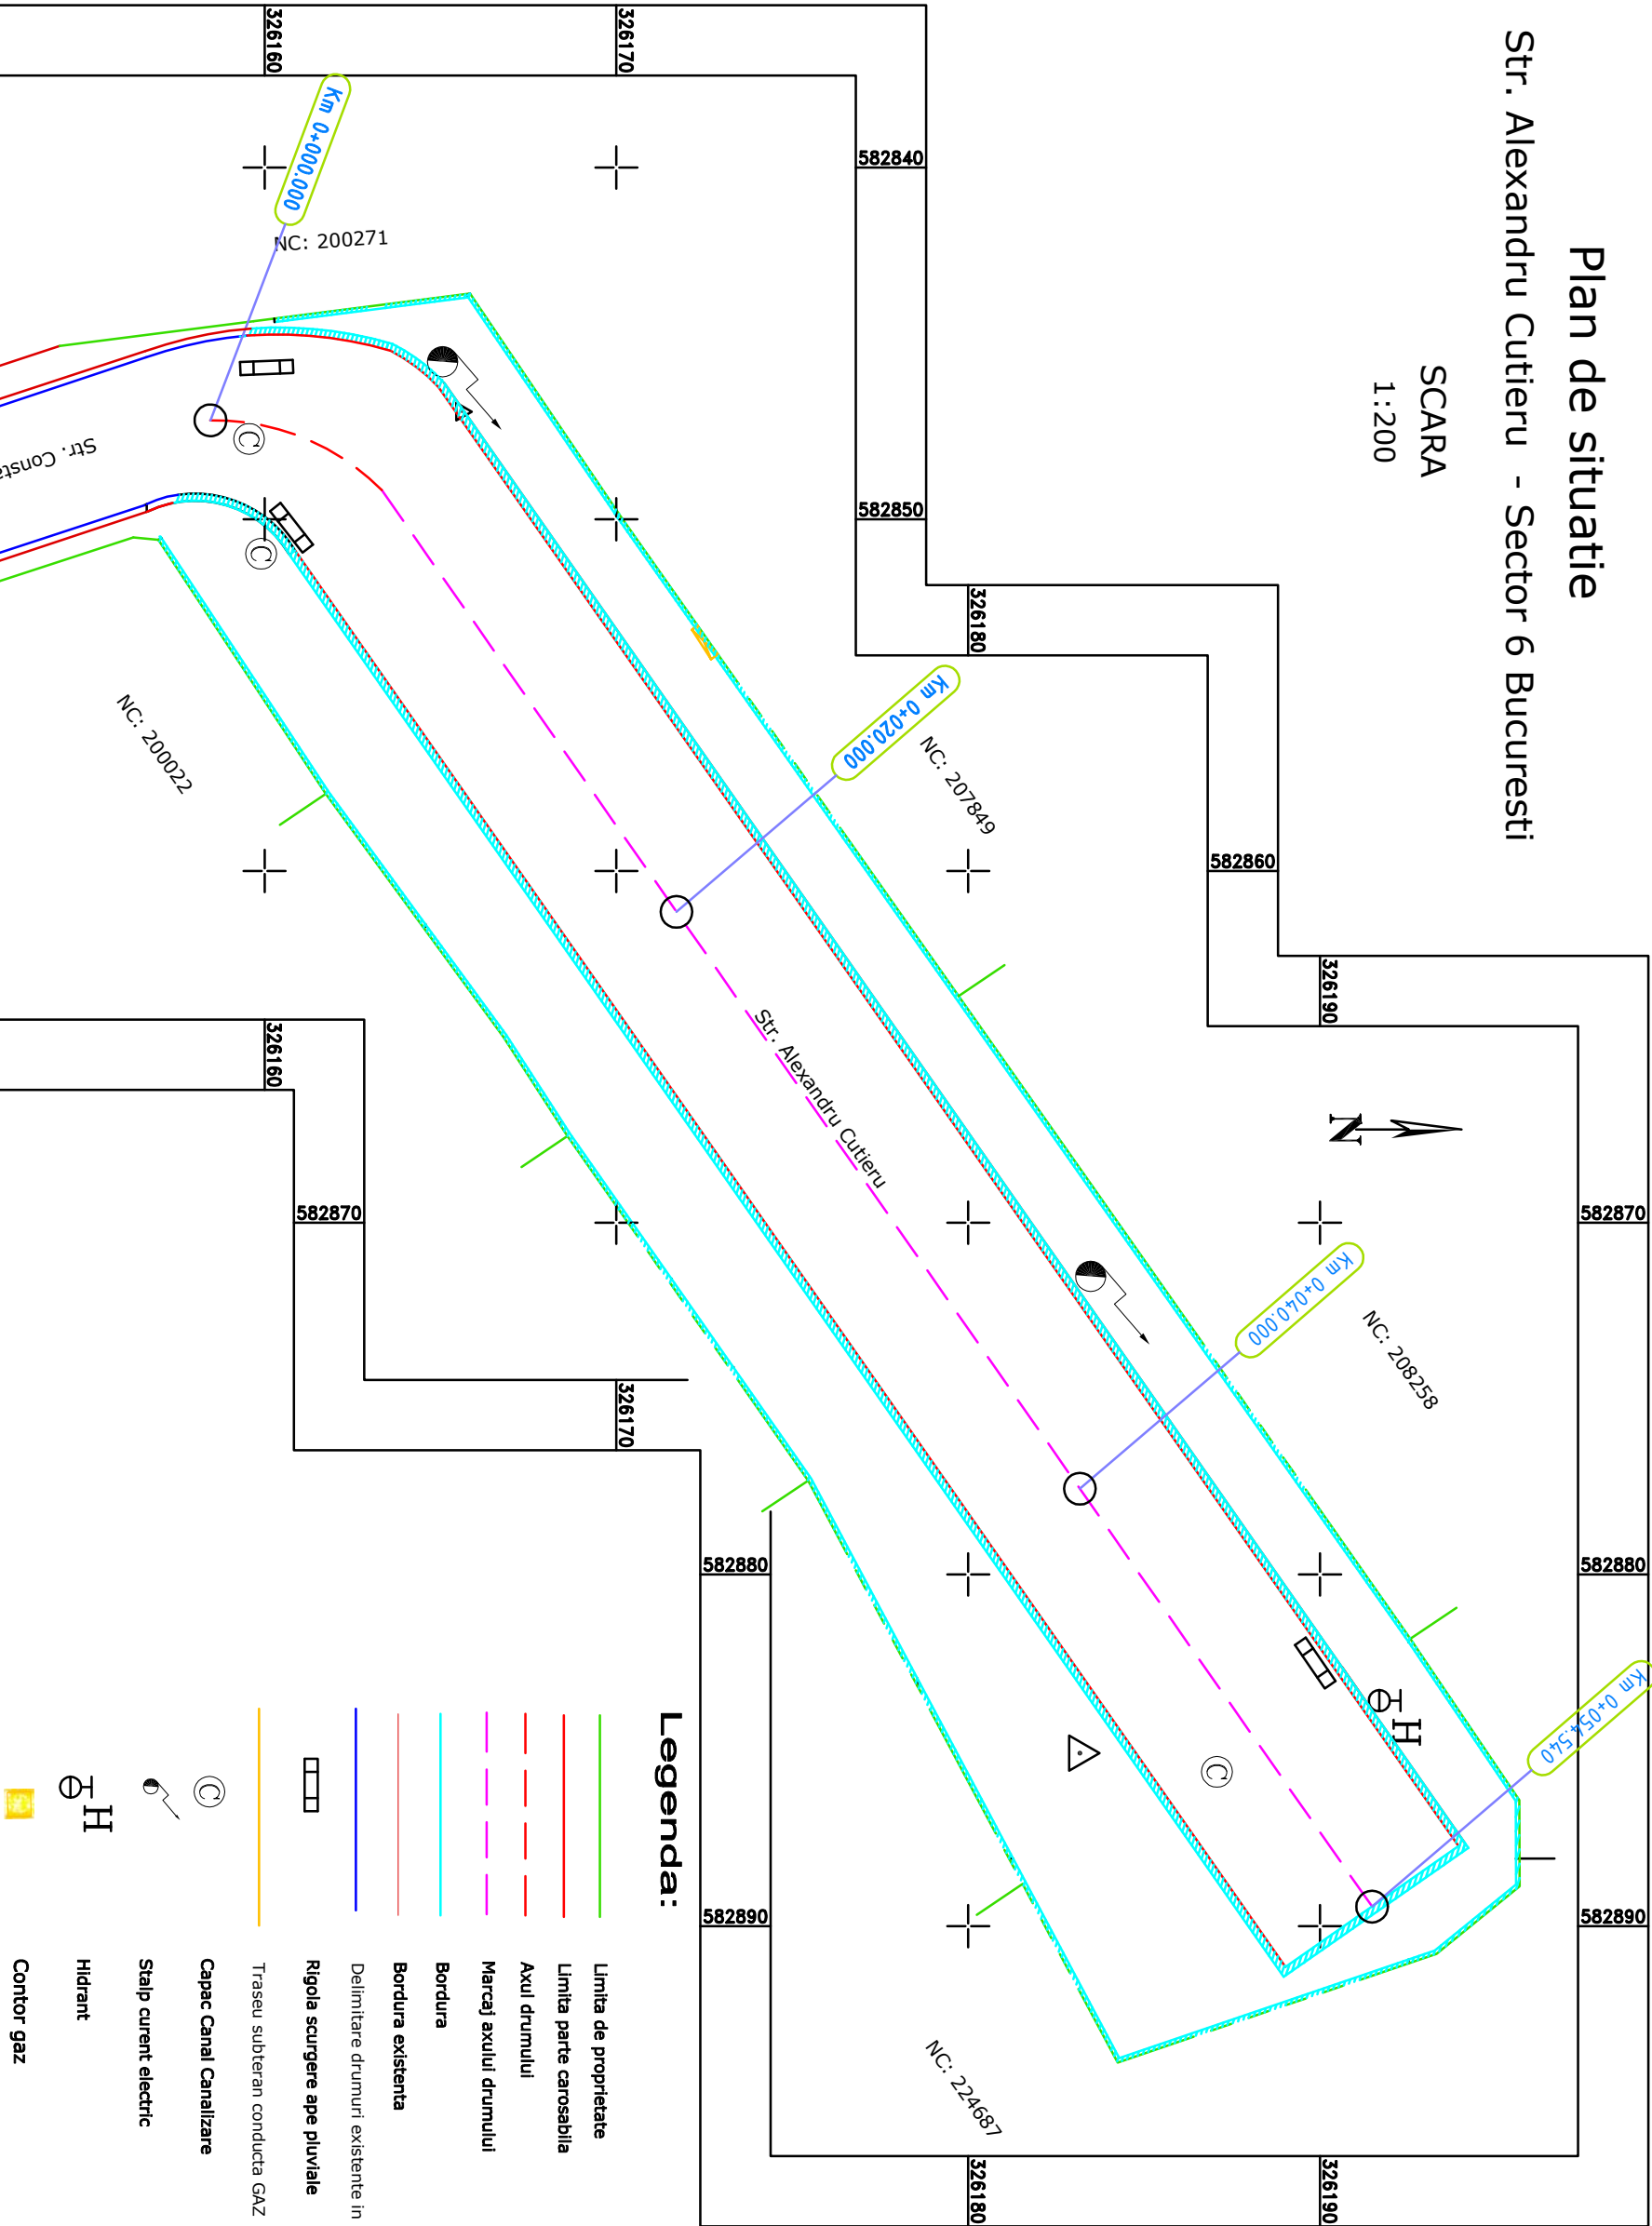

- Legenda:**
- Limita de proprietate
 - Limita parte carosabila
 - Axul drumului
 - Marcaj axului drumului
 - Bordura
 - Bordura existenta
 - Delimitare drumuri existente in zona
 - Rigola scurgere ape pluviale
 - Traseu subteran conducta GAZ
 - Capac Canal Canalizare
 - Stalp curent electric
 - Hidrant
 - Contor gaz

Proiectant: GREEN LINE CONSTRUCT S.R.L.				Beneficiar: Sectorul 6, Bucuresti		Proiect nr. 1304/2013
SPECIFICATIE	NUMELE SI PRENUMELE	SEMINATURA	Scara: 1:200		Faza: S.F.	
Sef proiect	Ing. Alin PETROI		Reabilitarea sistemului rutier pe strada Alexandru Cutieru			
Proiectat	Ing. Marian LINCA		TITLU PLANSA: Plan de situatie (inclusiv semnalizare rutiera) - situatie proiectata		Plansa nr. PS-01	
Desenat	Stefan PETROI		Data: 2013			