


## PLAN DE INCADRARE IN ZONA

**Scara 1:2000**

**Str. Petuniei, Sector 6 Bucuresti**

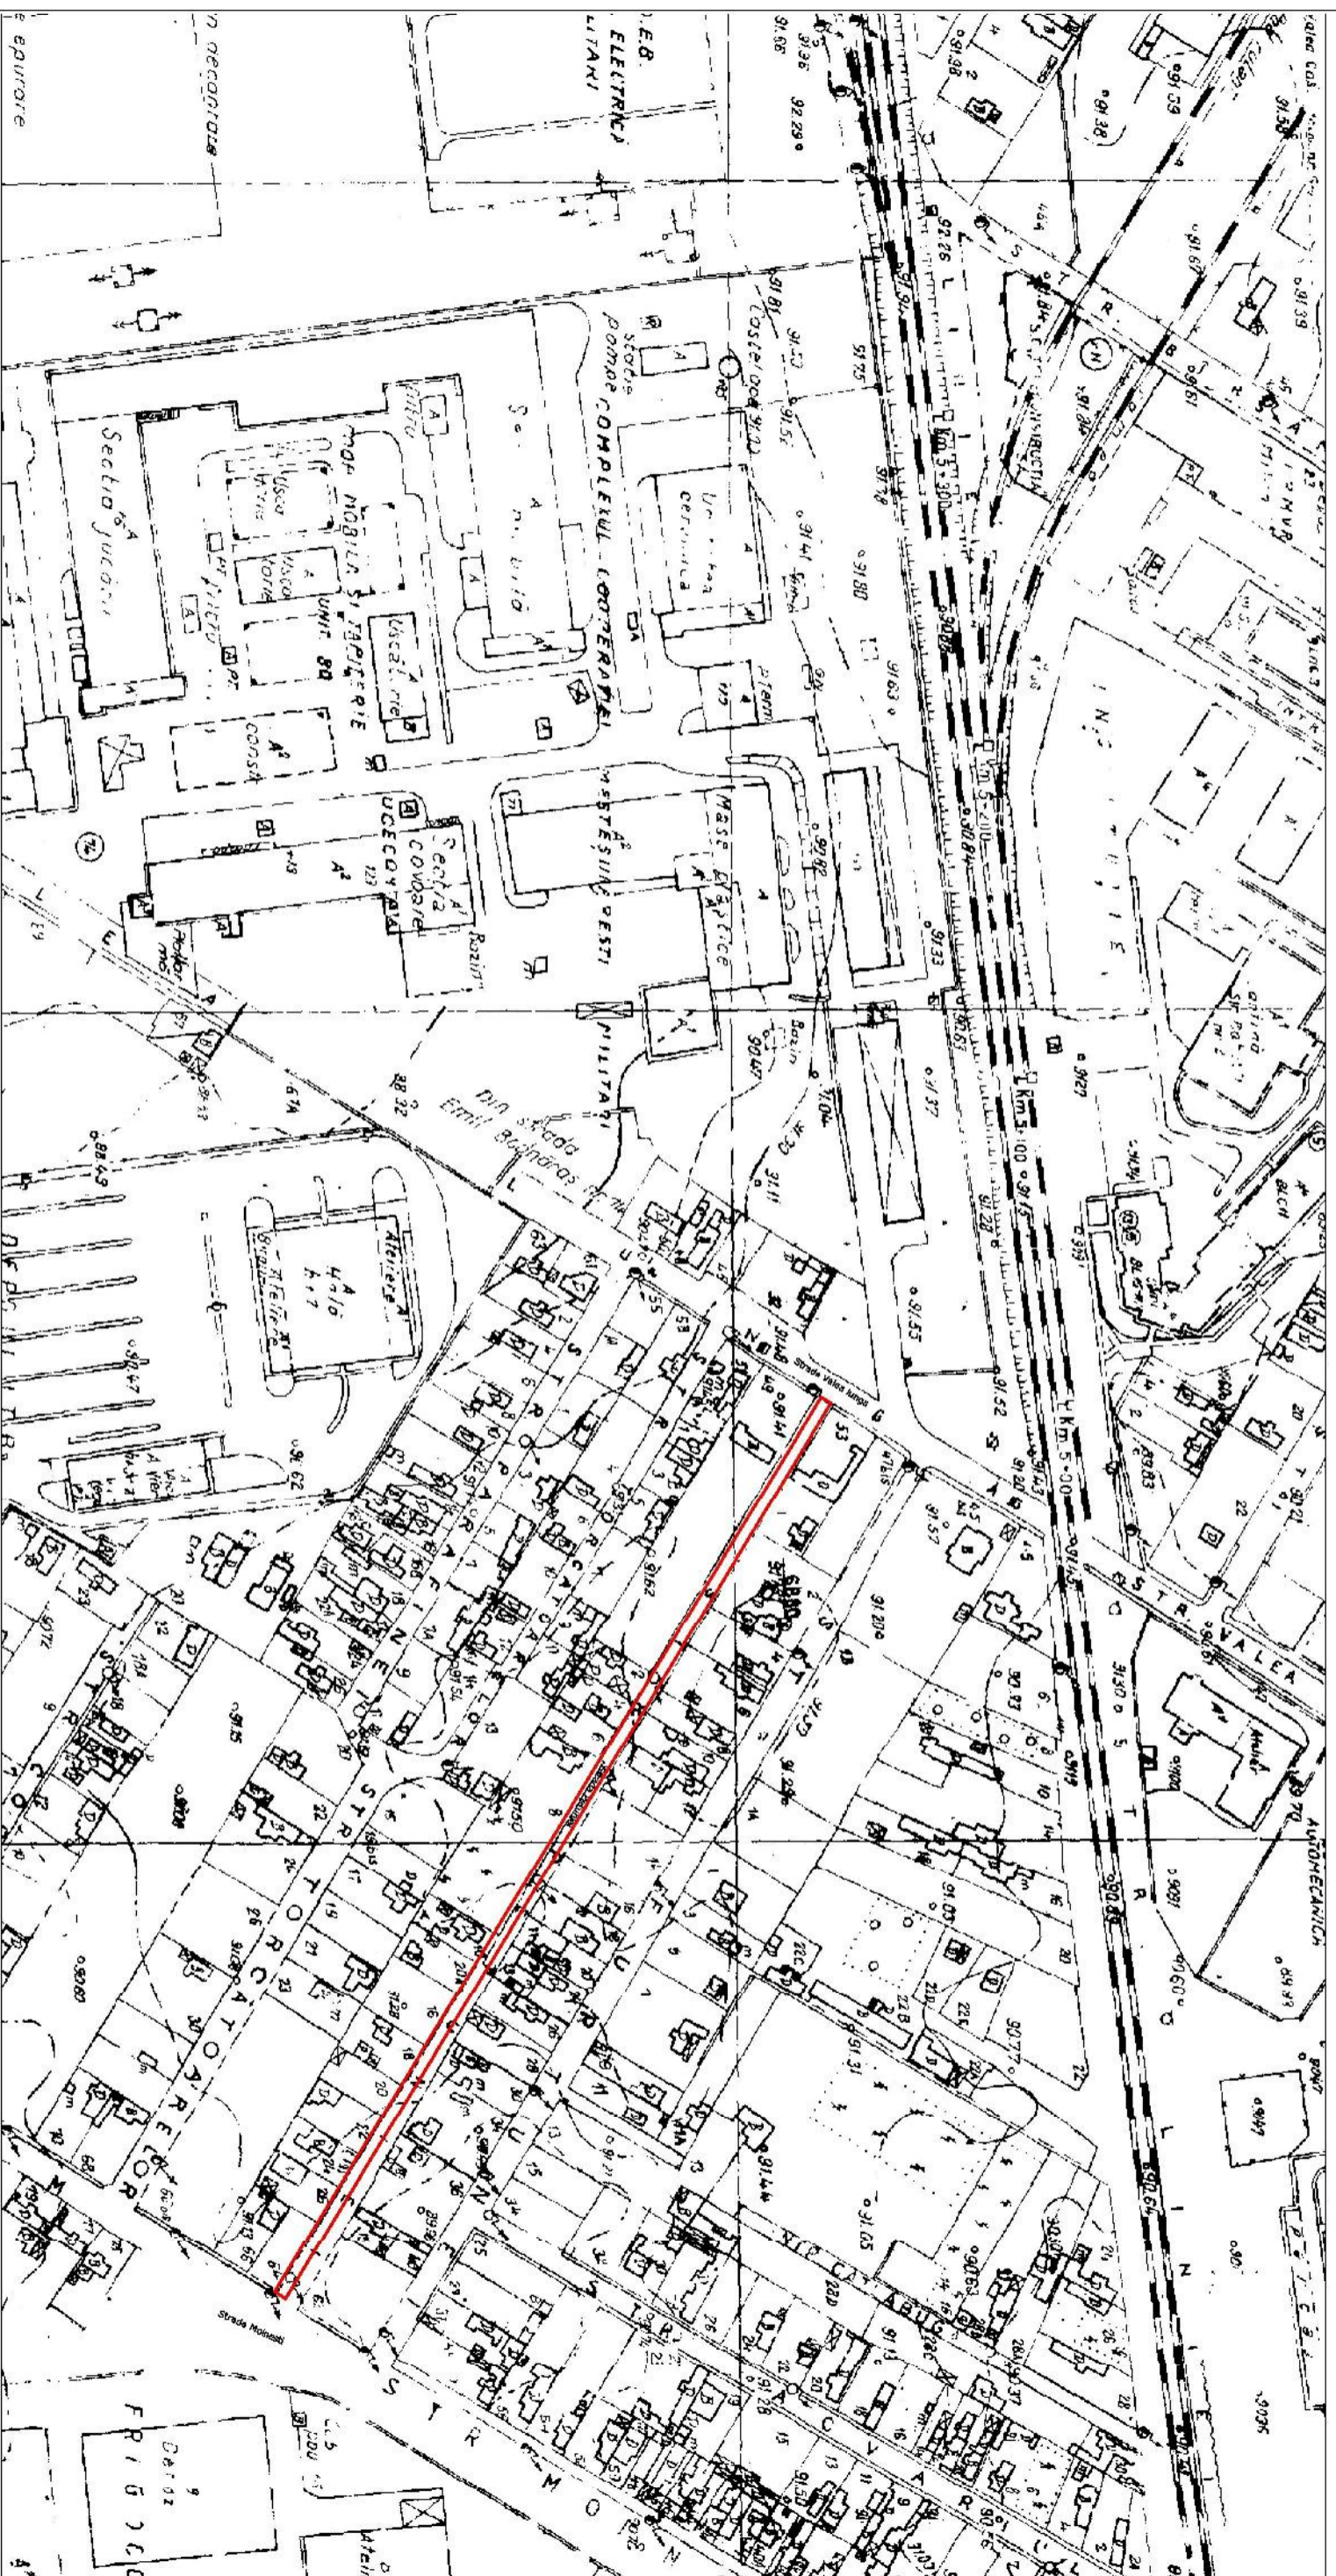

Proiectant: GREEN LINE CONSTRUCT S.R.L.			BENEFICIAR: Sectorul 6, Bucuresti	Proiect nr 1302/20
115/1285/2008 RO24516549 Str.: Dispensariului nr.957, Darnamesti, judetul Dambovita				
SPECIFICATIE	NUMELE SI PRENUMELE		SEMNATURA	
Sei proiect	Ing. Alin PETROI			
Proiectat	Ing. Marian ILINCA			
Desenat	Stefan PETROI			
			Scara: 1:2000	
			TITLU PROIECT: Reabilitarea sistemului rutier pe strada Petuniei	
			TITLU PLANSA: Plan de incadrare in zona	
				Plansa n Pl-01
				Faza: S.F.