


PLAN DE INCADRARE IN ZONA
Scara 1:2000
Str. Padurarilor, Sector 6 Bucuresti

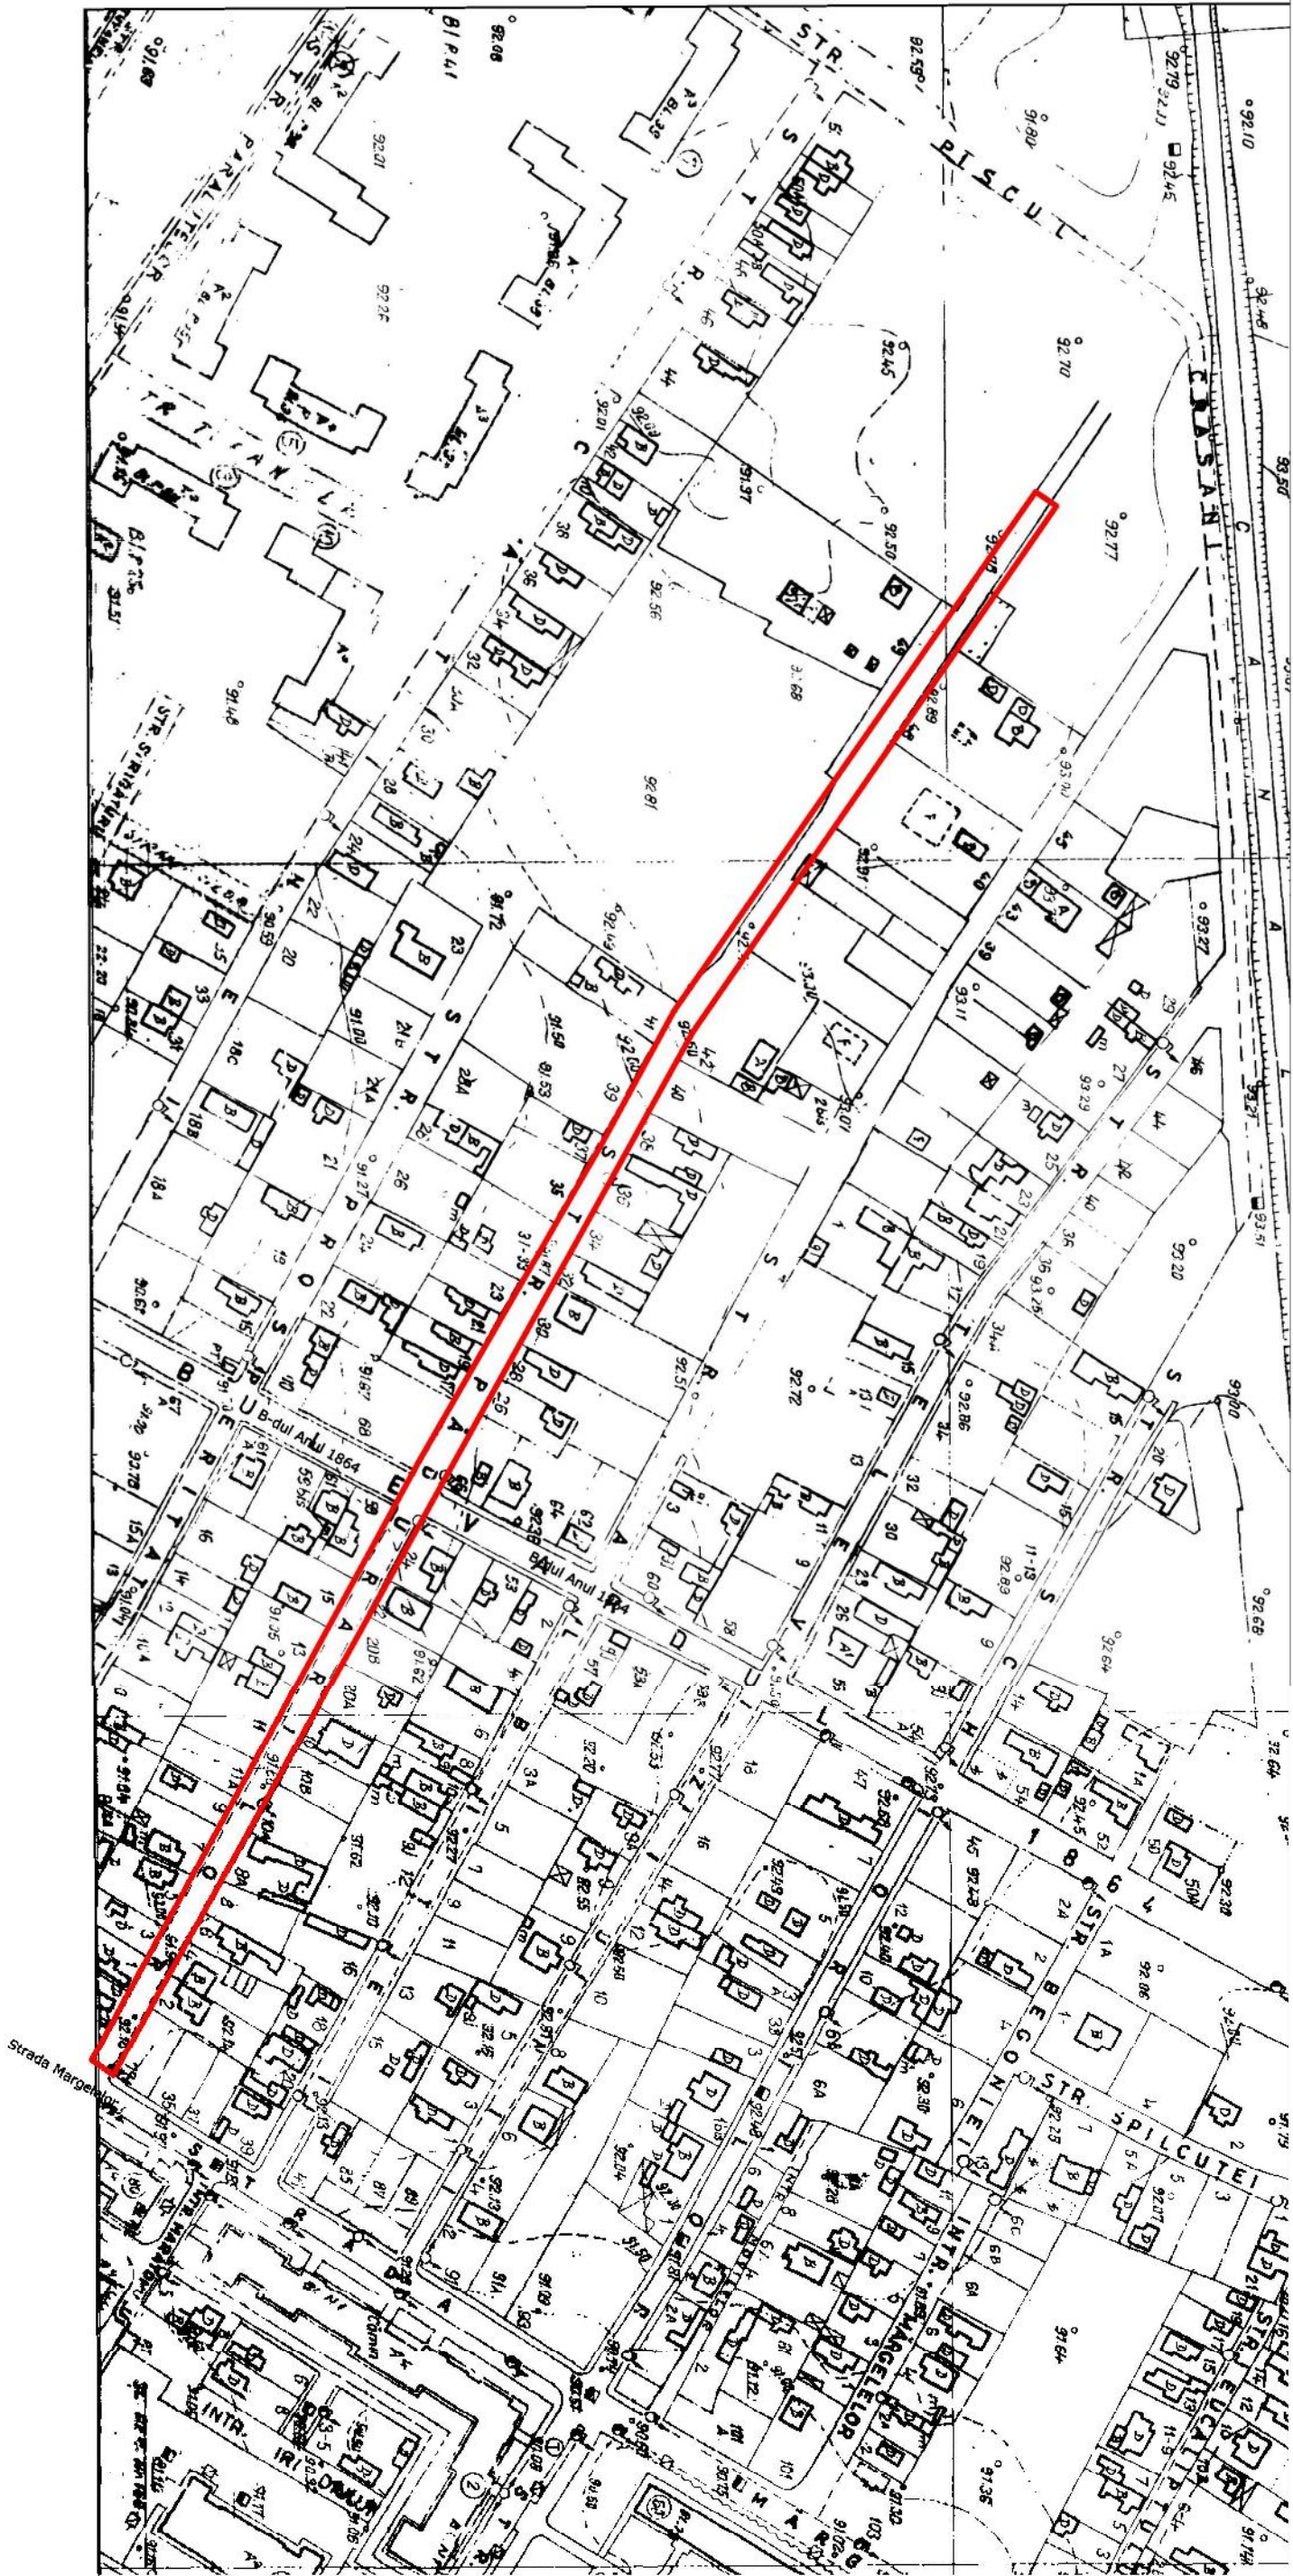

| | | | | | |
|---|---------------------|-----------|-----------------------------------|--|-----------------------|
| Proiectant: GREEN LINE CONSTRUCT S.R.L. | | | BENEFICIAR: Sectorul 6, Bucuresti | | Proiect nr. 1301/2013 |
| 115/1285/2008 RO24516549 Str. Dispensariului nr.957, Dambovit, judetul Dambovit | | | | | |
| SPECIFICATIE | NUMELE SI PRENUMELE | SEMNATURA | Scara: | TITLU PROIECT: | Faza: |
| Seî proiect | Ing. Alin PETROI | | 1:2000 | Reabilitarea sistemului rutier pe strada Padurarilor | S.F. |
| Proiectat | Ing. Marian ILINCA | | Data: | TITLU PLANSA: | Plansa nr. |
| Desenat | Stefan PETROI | | 2013 | Plan de incadrare in zona | PL-01 |