


Profil transversal tip km 0- km 0+417.78 m

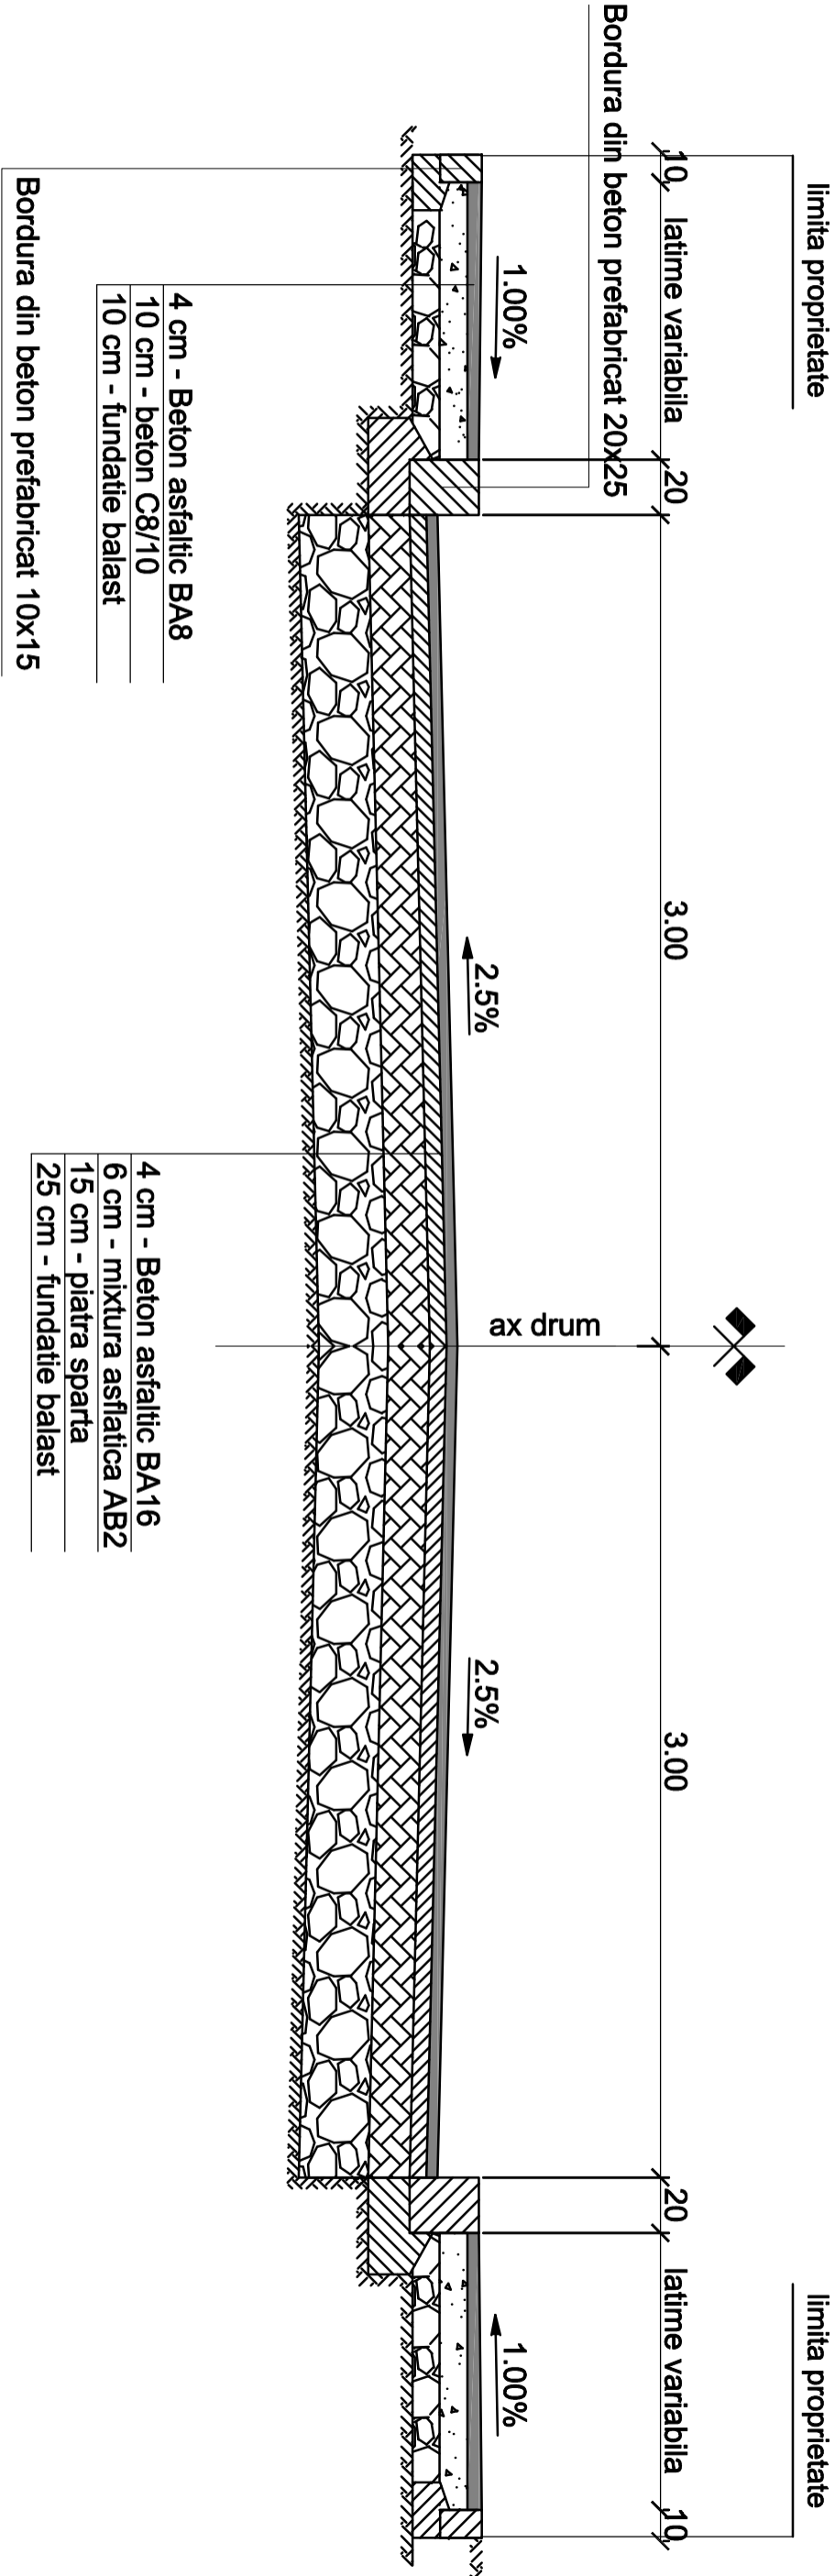

Proiectant: GREEN LINE CONSTRUCT S.R.L.				BENEFICIAR: Sectorul 6, Bucuresti		Proiect nr. 1301/2013
115/1285/2008 RO24516549 Str. Dispensariului nr.957, Darmanesti, judetul Dambovitza						
SPECIFICATIE	NUMELE SI PRENUMELE	SEMNATURA	Scara: 1:25		TITLU PROIECT: Reabilitarea sistemului rutier pe strada Padurariiilor	Faza: S.F.
Señ proiect	Ing. Alin PETROI					
Proiectat	Ing. Marian ILINCA		Data: 2013		TITLU PLANSA: Profil transversal tip km 0- km 0+417.78 m	Plansa nr. PT-01
Desenat	Stefan PETROI					