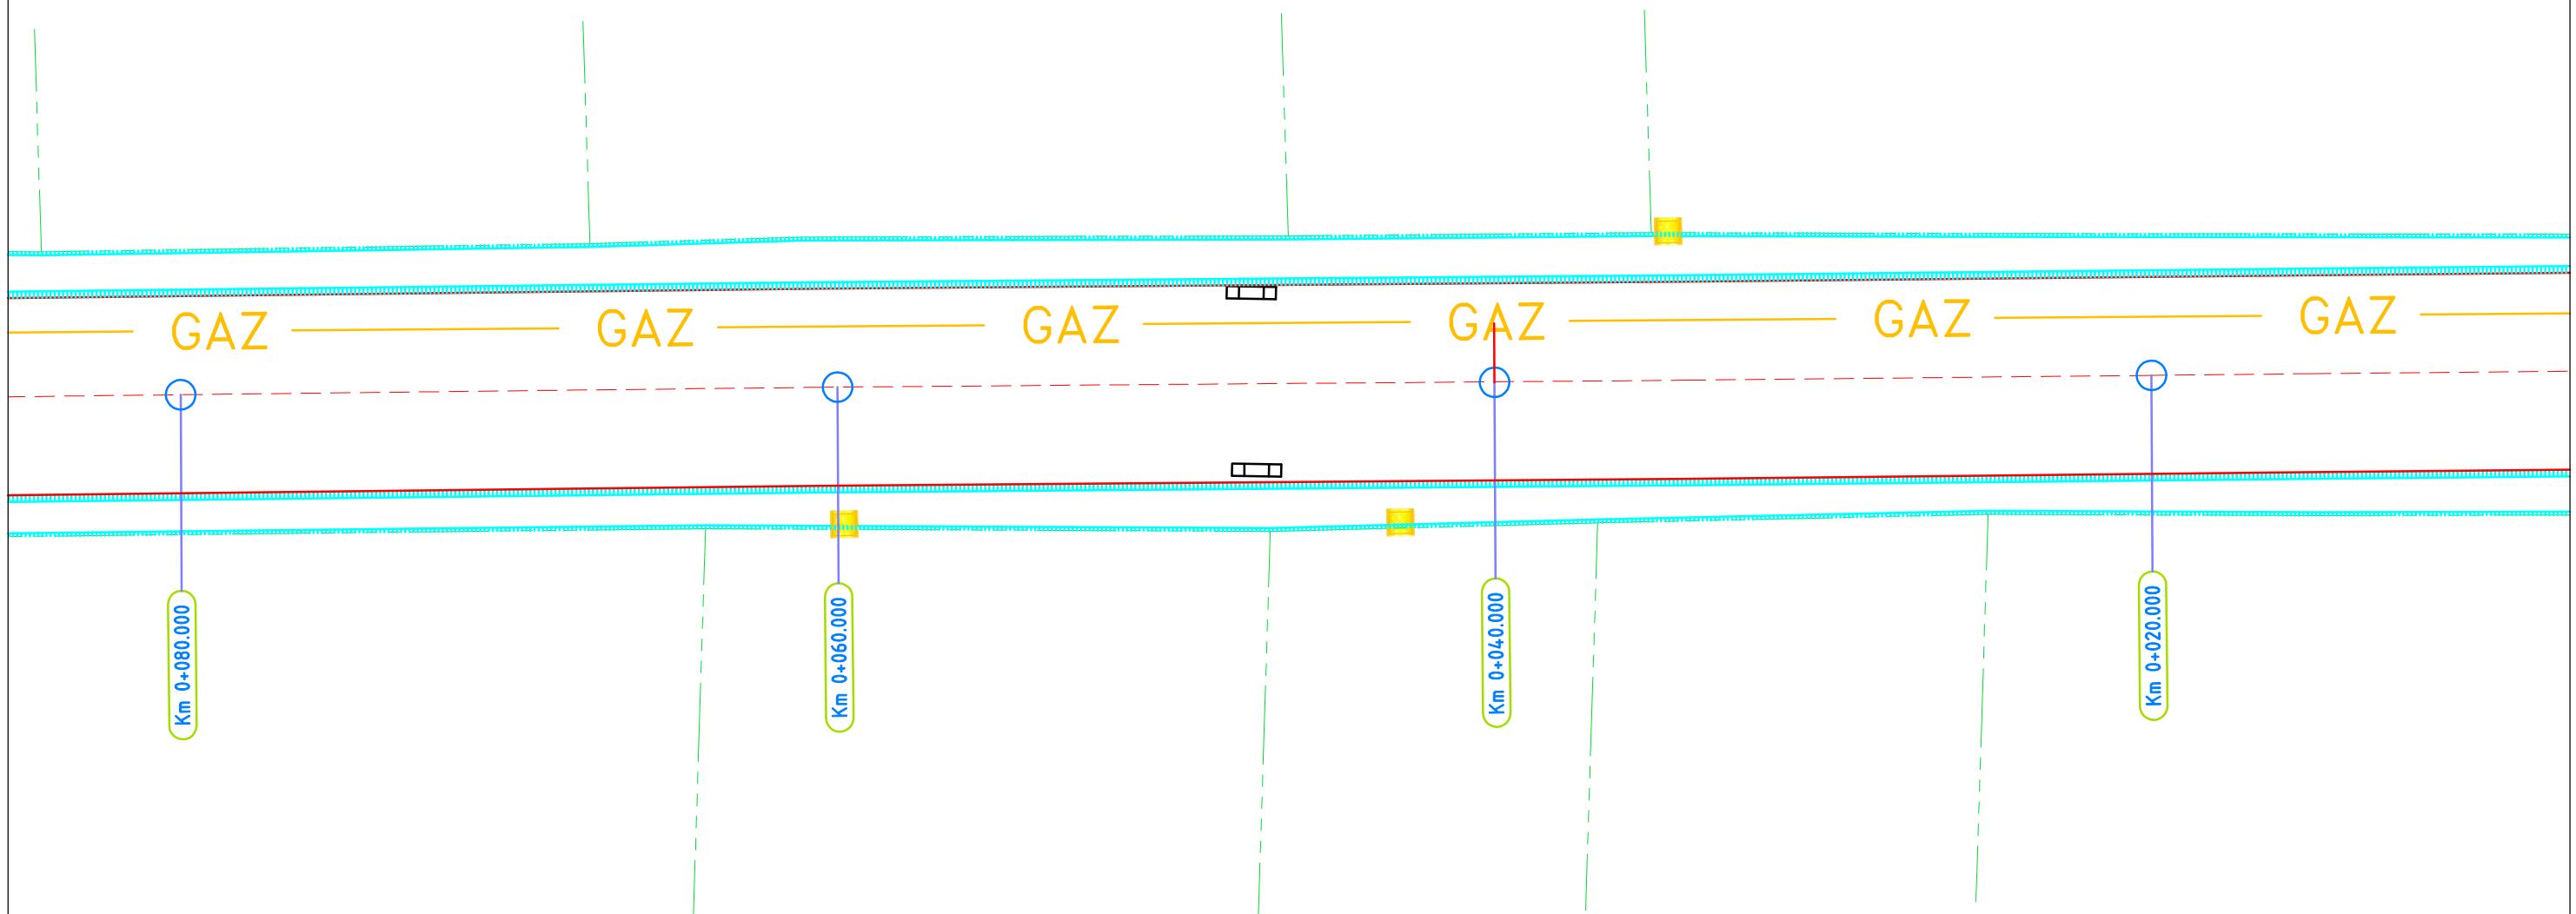

PS01	PS02	PS03	PS04	PS05	PS06	PS07	PS08

Proiectant: GREEN LINE CONSTRUCT S.R.L. J15/1285/2008 RO24516549 Str. Dispensarului nr.957, Darmanesti, judetul Dambovita				BENEFICIAR: Sectorul 6, Bucuresti	Proiect n 1301/201
SPECIFICATIE	NUMELE SI PRENUMELE	SEMNATURA	Scara: 1:200	TITLU PROIECT: Reabilitarea sistemului rutier pe strada Padurarilor	Faza: S.F.
Sef proiect	Ing. Alin PETROI				
Proiectat	Ing. Marian ILINCA		Data: 2013	TITLU PLANSA: Plan de situatie (inclusiv semnalizare rutiera) - situatie proiectata	Plansa n PS-07
Desenat	Stefan PETROI				