PROFIL TRANSVERSAL TIP V
scara 1:50

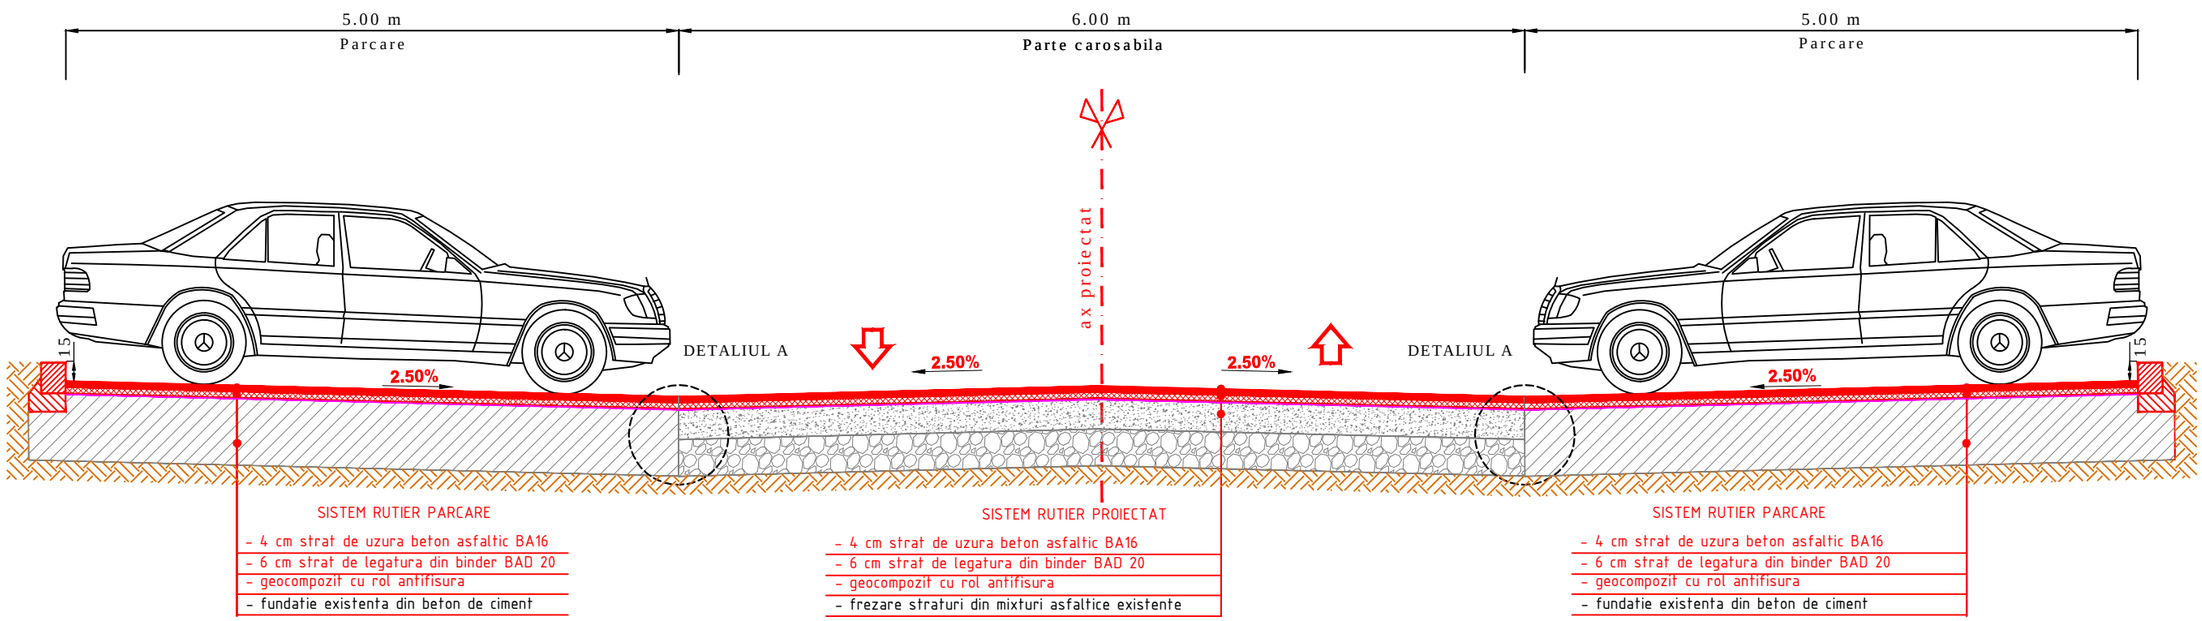

Categoria de importanta a lucrarilor conform HG 766/1997 este "C" (NORMALA)

DETALIUL A
Sc 1:50

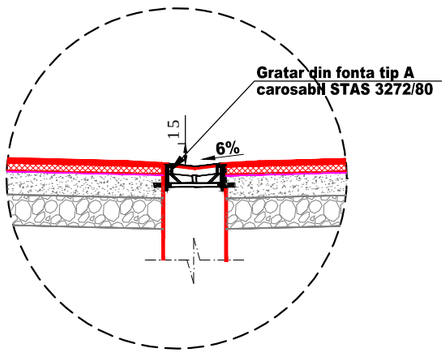

DETALIU BORDURA 20X25cm
SC. 1:20

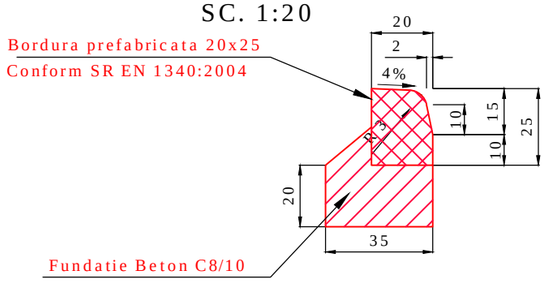

DETALIU BORDURA 10X15cm
SC. 1:20

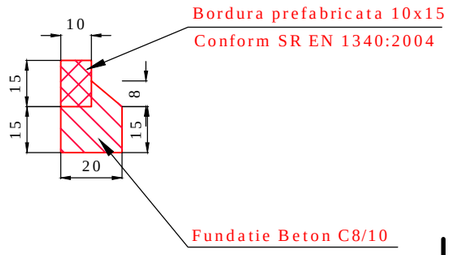

LEGENDA:

Plongitudinal%	- Declivitatea din profilul longitudinal
Ptransversal%	- Declivitatea din profilul transversal
6%	- Declivitatea din profilul transversal in zona gratarului
Cota margine gura de scurgere	- Cota la marginea gratarului cu rama de fonta al gurii de scurgere (cota impusa)
P1%	- Declivitatea din profilul longitudinal in zona gratarului
P2%	- Declivitatea rezultata din racordarea declivitatilor P1% si 6%

NOTA :

- Cota margine gratar gura de scurgere se determina din profilul transversal in functie de cota in ax si de declivitatile de 2,5% si 6%;
- Declivitatea P1% se determina functie de cota margine rama gura de scurgere si de cota din profilul in lung corespunzatoare distantei de 50 de cm fata de marginea ramei gurii de scurgere;

PROIECTANT GENERAL:
S.C. TOTAL ROAD S.R.L.
Adresa: Str. Nucsoara, nr. 1, BL13, Sc.3, Ap.115 sector 6, Bucuresti
Tel: 0724.715.501; Fax: +40-35.88.15.116
CUI R 17918608 J 40 / 15081 / 2005

BENEFICIAR:
PRIMARIA SECTORULUI 6
Adresa: Calea Plevnei, nr. 147-149, Sector 6, Bucuresti
Tel: 037.620.43.19; Fax: 037.620.44.46

	NUME	SEMNATURA
PROIECTAT	Ing. Catalin NEAGU	
VERIFICAT	Ing. Raul PUSCA	
SEF PROIECT	Ing. Mihai Coroian	
APROBAT	Ing. Catalin GRUIANU	
DATA: 10/2017	SCARA: 1:50	

M1				
Modif	Data	PROIECTAT	VERIFICAT	SEF PROIECT
Verificator				

TITLU PROIECT	***MODERNIZARE SISTEM RUTIER ALEI FĂRĂ DENUMIRE, ÎNTRE BLOCURI ZONA ALEEA VALEA FLORILOR, ALEEA PRAVĂŢ, STR. BRAŞOV ŞI STR. DRUMUL TABEREI***
TITLU ACTIUNE	LUCRARI DE SISTEMATIZARE VERTICALA - DRUMURI Zona Militari
PLANSA	PROFIL TRANSVERSAL TIP
EXEMPLAR NR. 1	FAZA PROIECT: Studiu de fezabilitate; NUMAR PROIECT: 10/2017; NUMAR PLANSA: PTT - 005

Este interzisa copierea, multiplicarea si imprumutarea documentatiei fara aprobarea scrisa a S.C.TOTAL ROAD S.R.L.