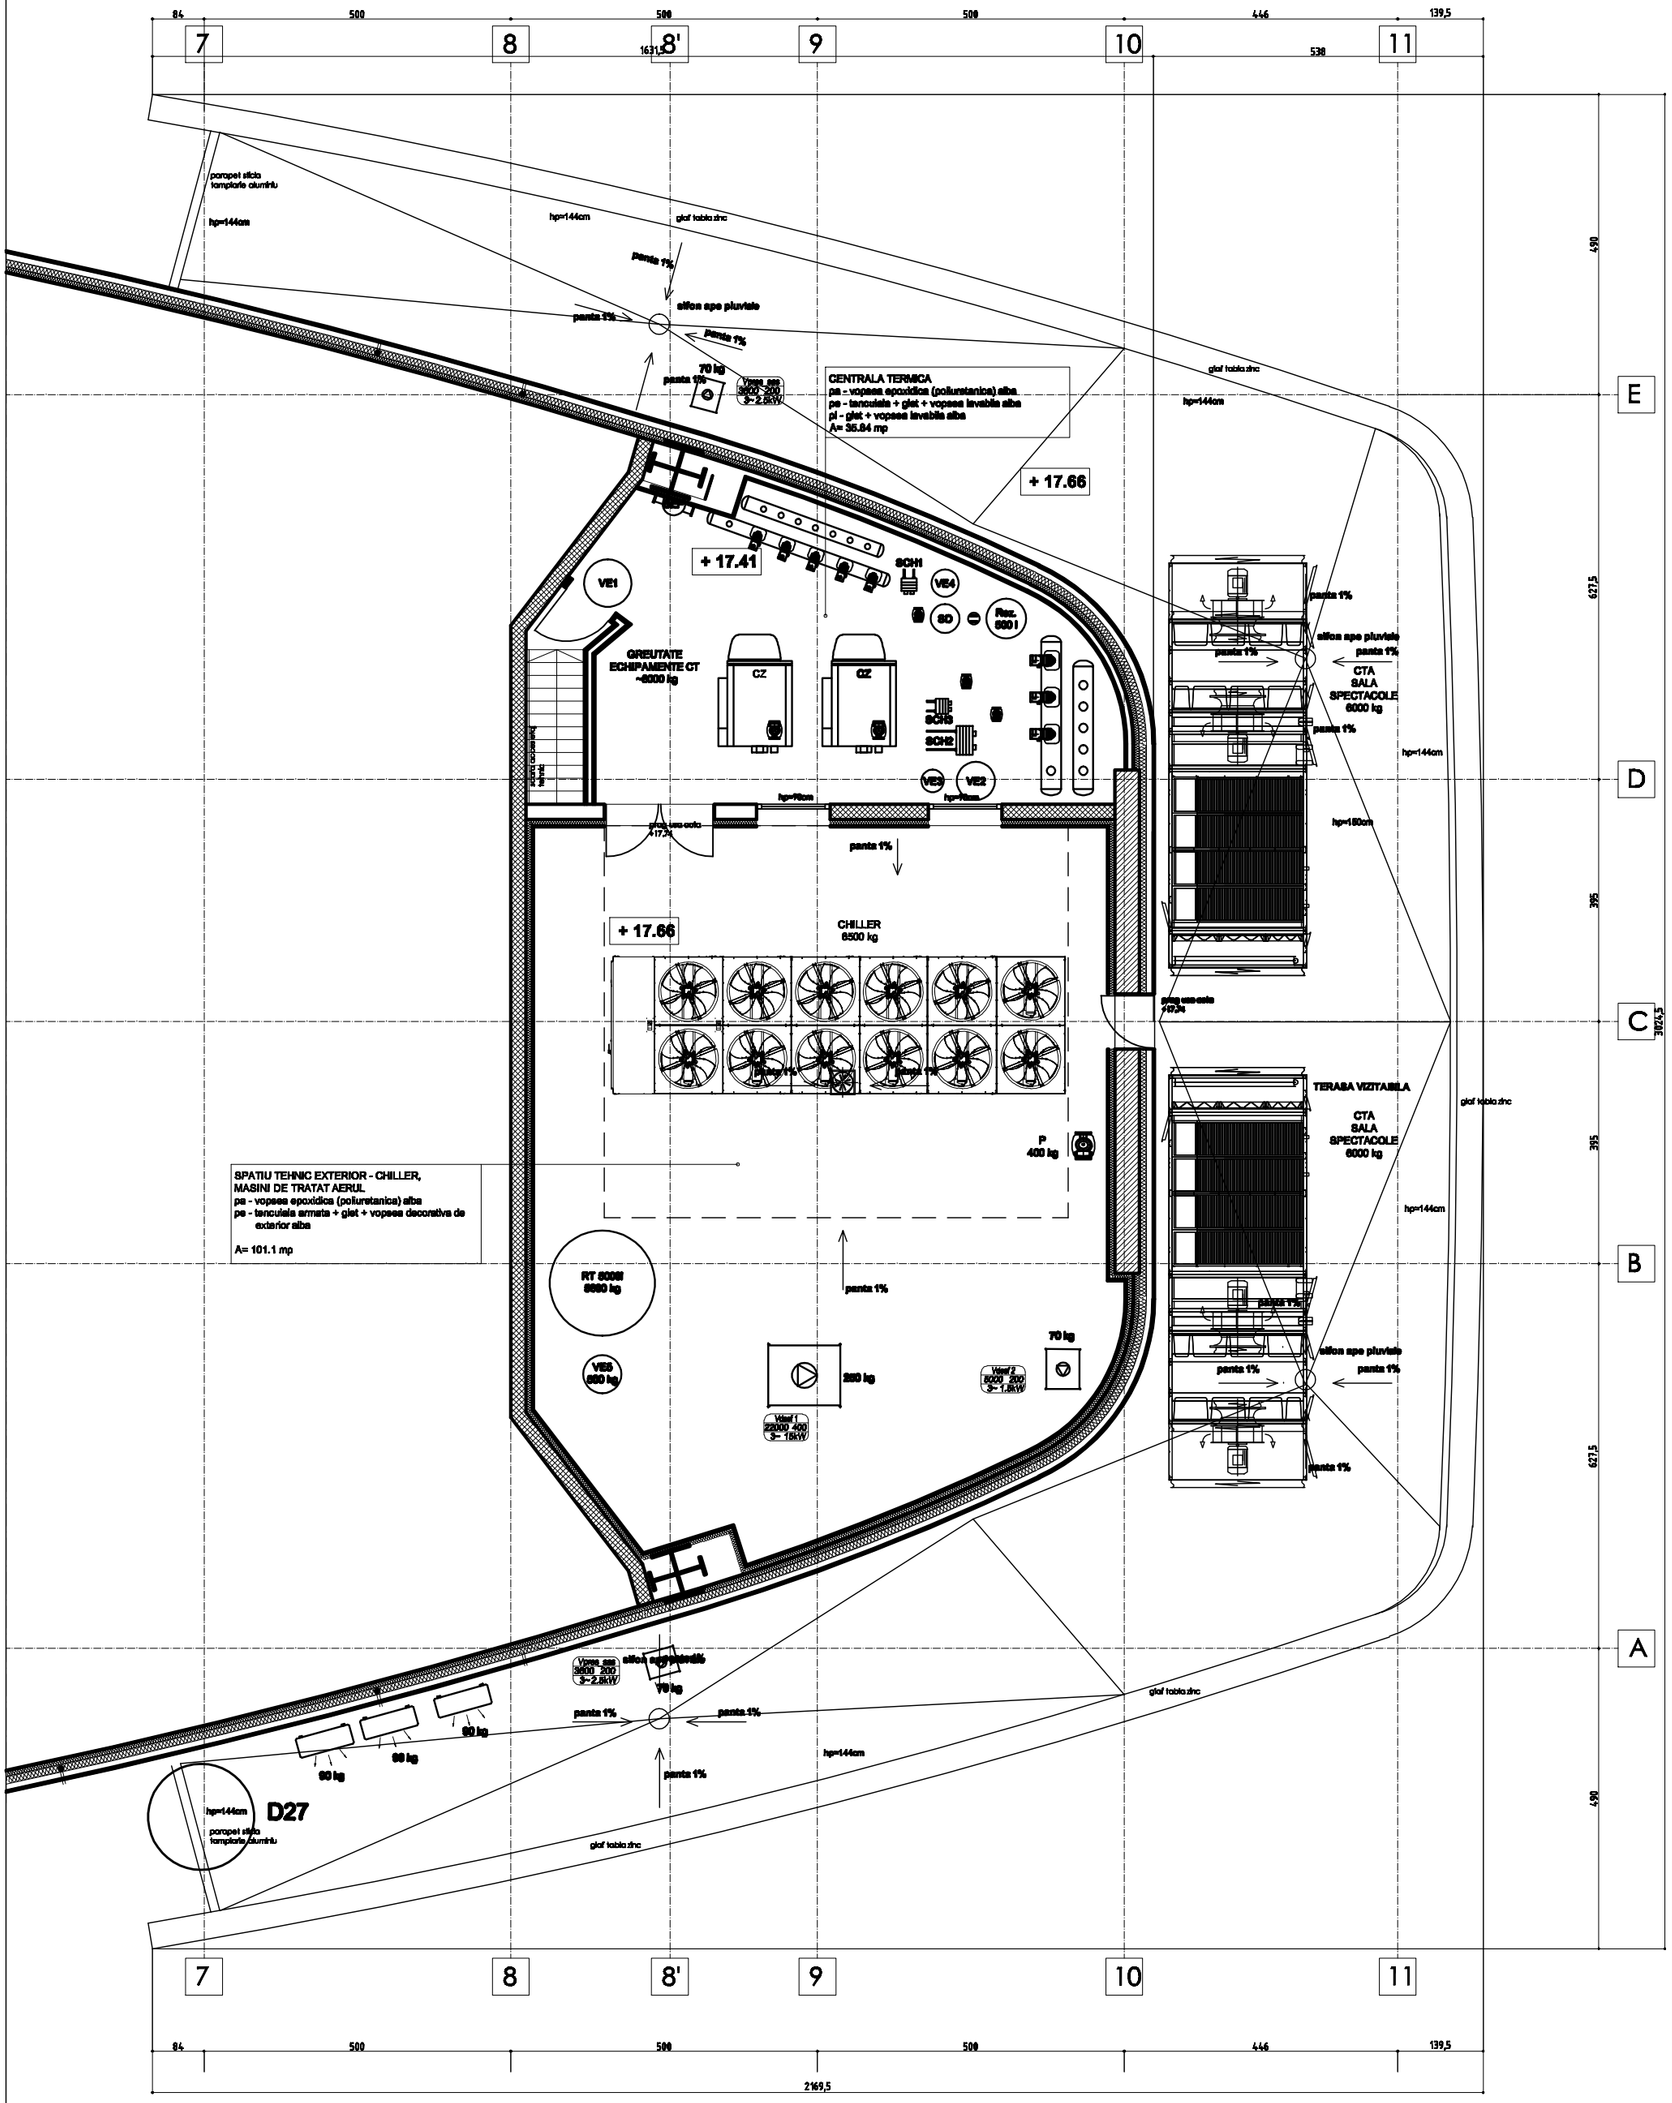

Prezentul desen constituie proprietatea intelectual a a S.C. ARTLINE S.R.L. si nu poate fi reprodus, transmis sau comunicat c atre terti fara acordul scris al proprietarului

VERIFICATOR				
VERIFICATOR / EXPERT	NUME	SEMNATURA	CERINTA	REFERAT / EXPERTIZA nr./ data

ASOCIATIE FORMATA DIN S.C. ARTLINE S.R.L. si S.C. AVITECH CO S.R.L.				BENEFICIAR: PRIMARIA SECTORULUI 6 AL MUNICIPIULUI BUCURESTI	Proiect nr. 4/2015
Specificatie	Nume	Semnatura	Scara: 1:100	TITLU PROIECT: STUDIU DE FEZABILITATE CENTRU CULTURAL EUROPEAN FAVORIT	Faza: S.F.
Proiectat	Arh. Radu Teaca				
Desenat	Arh. Stefan Farmazon		Data: 12.2015	PLAN ETAJ TEHNIC COTA +18.00	Plansa nr: A08
Verificat	Arh. Radu Teaca				

@420x297