

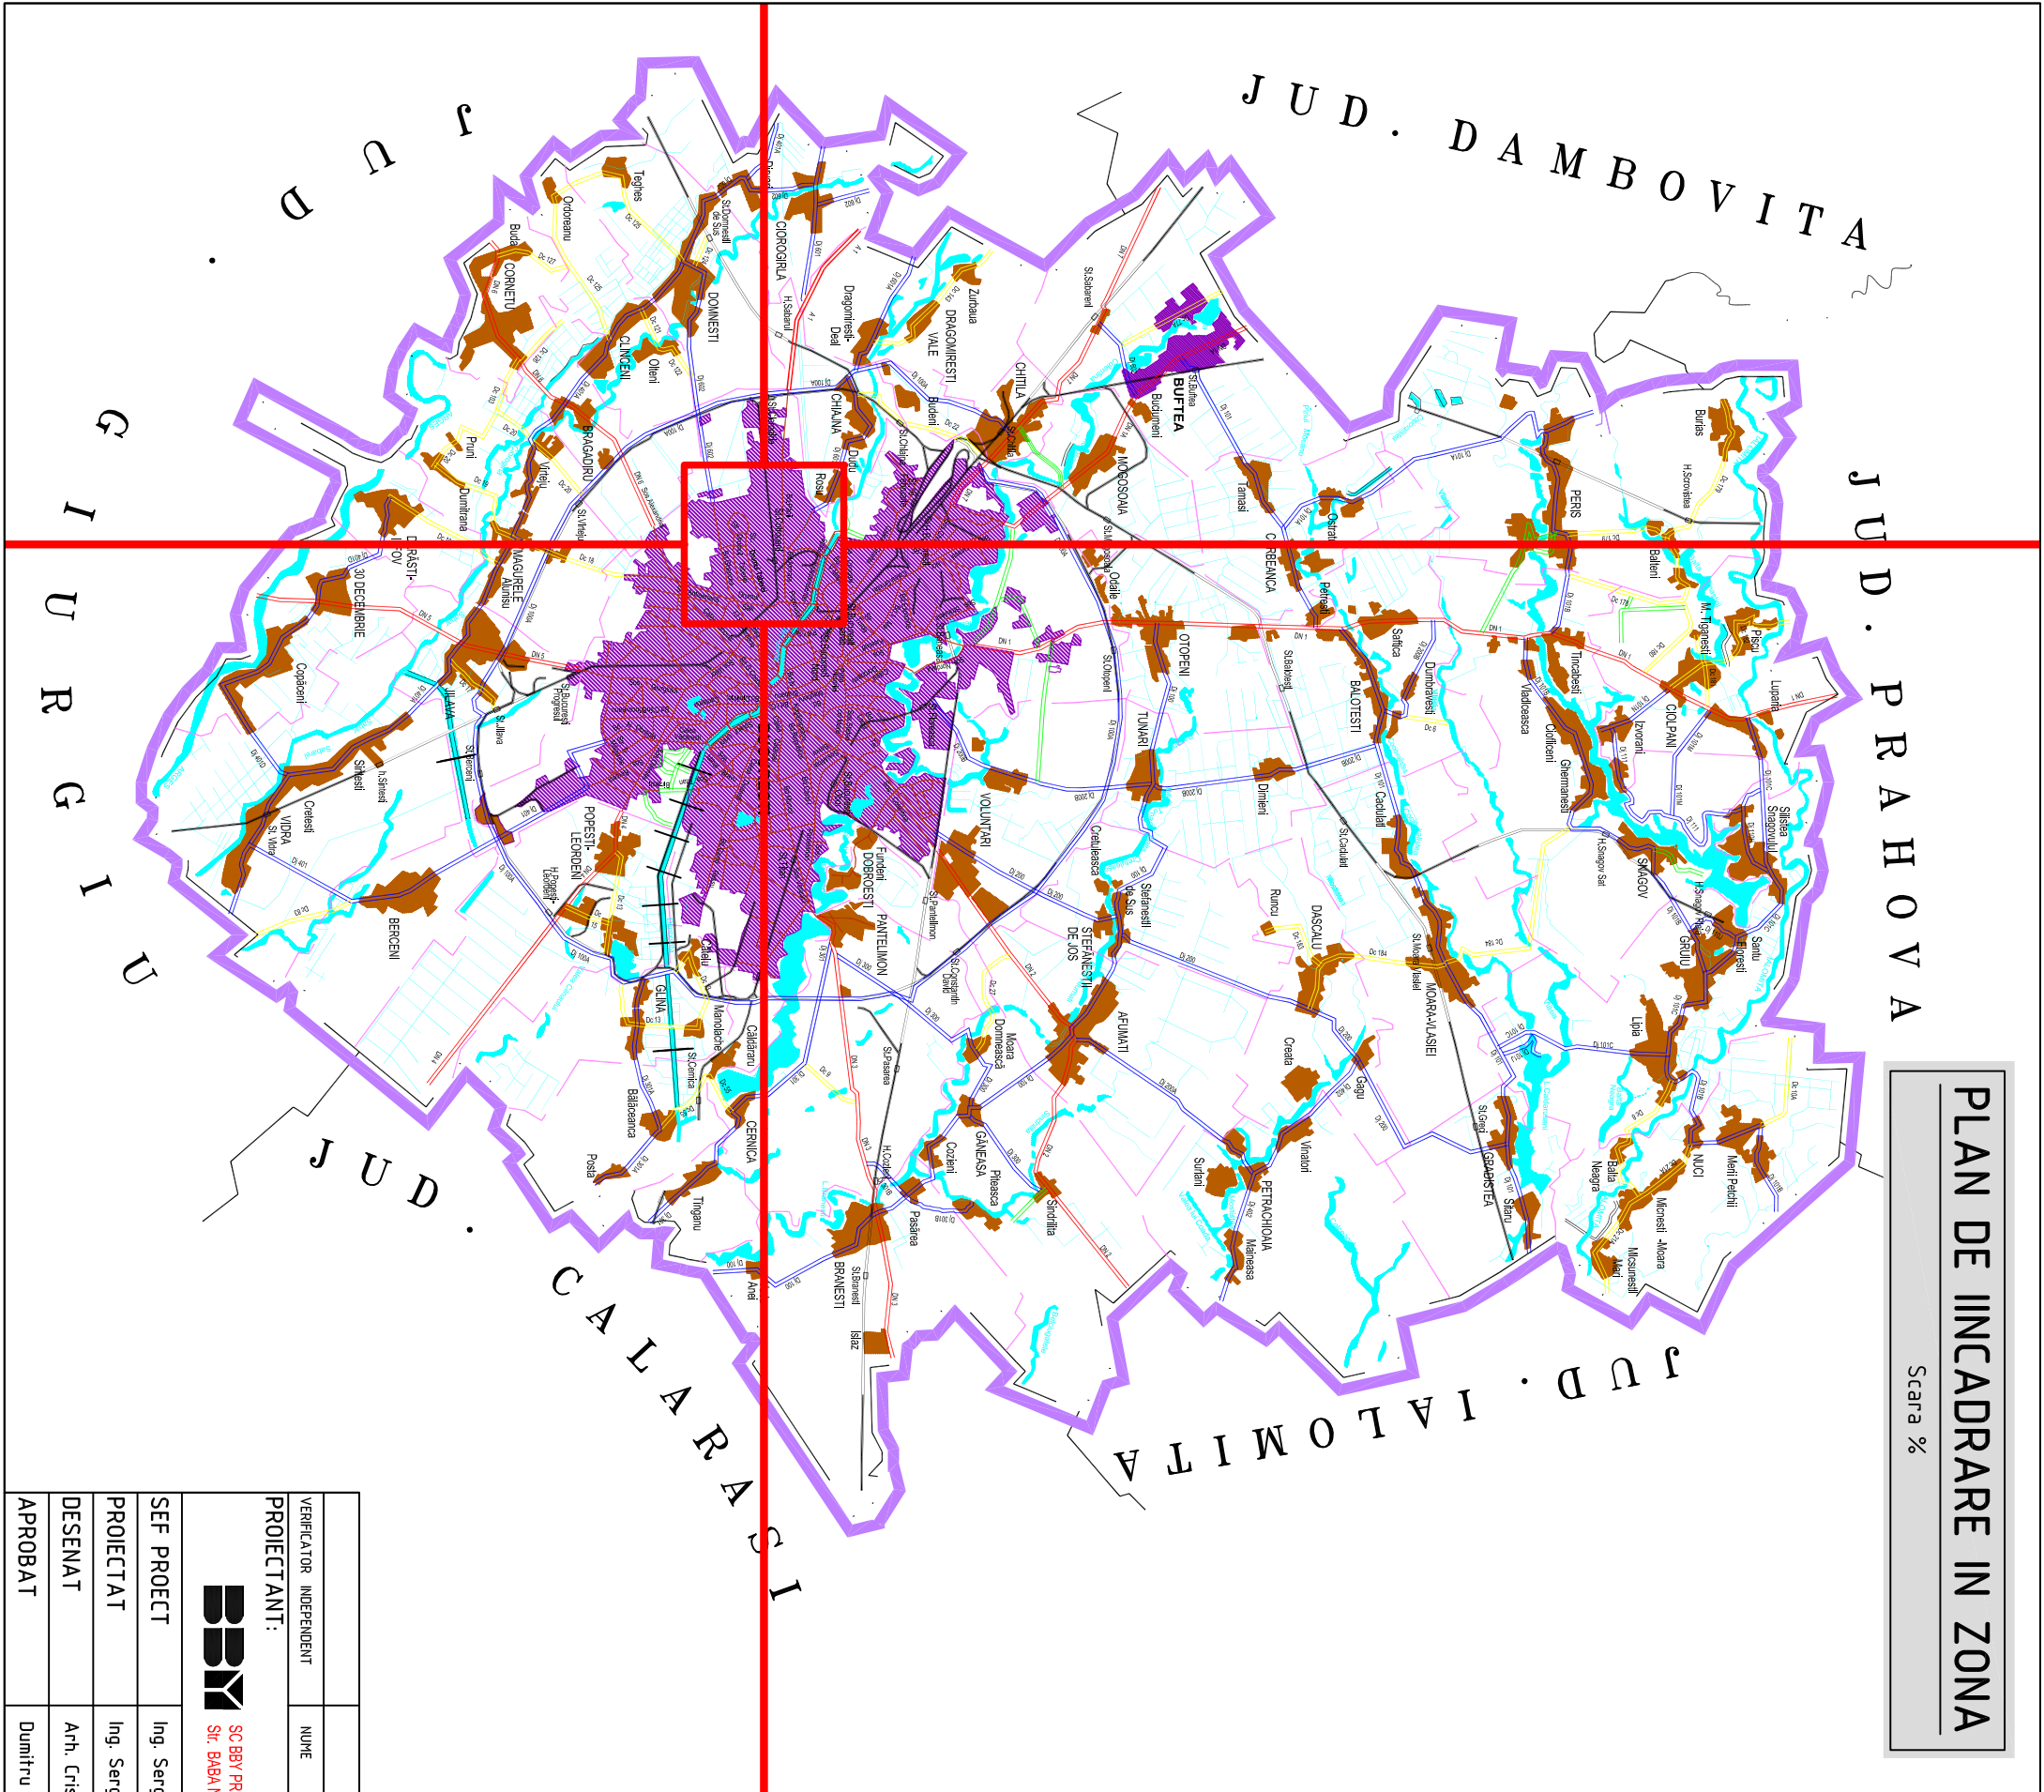


PLAN DE INCADRARE IN ZONA

Scara %

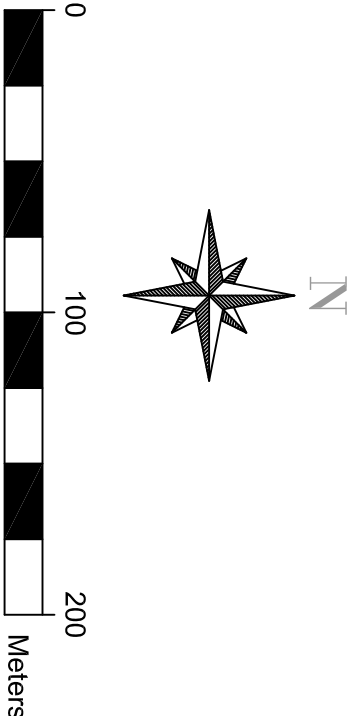

BUCURESTI
RETEAUA DE DRUMURI PUBLICE

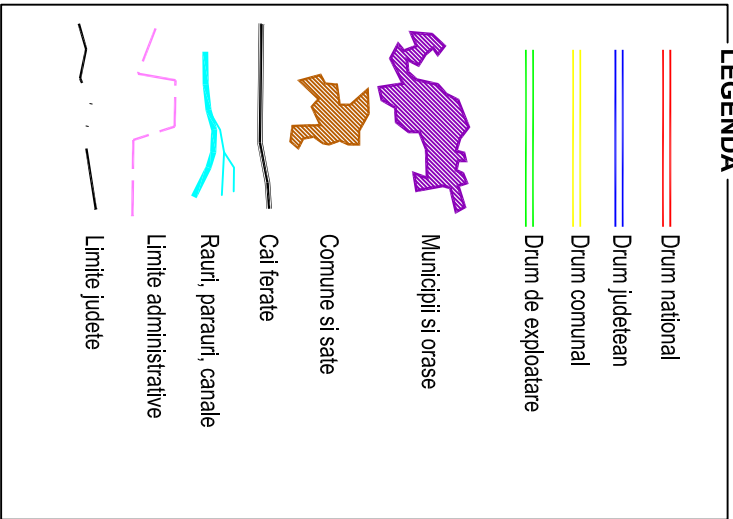

VERIFICATOR INDEPENDENT	NUME	SEMNAȚURA	CEȘNITA	NUMAR SI DATA REFERAT VERIFICARE	NUMAR PROIECT:
PROIECTANT:				BENEFICIAR:	NUMAR PROIECT:
SEF PROIECT	Ing. Sergiu MEDREA			PRIMARIA SECTORULUI 6, BUCURESTI	BBY-002/2005
PROIECTAT	Ing. Sergiu MEDREA				
DESENAT	Arh. Cristian GABOR				
APROBAT	Dumitru Ionel DUICA				

REVIZA	DATA

SEF PROIECT	Ing. Sergiu MEDREA	SCARA:	TITLU PROIECT:	FAZA:
PROIECTAT	Ing. Sergiu MEDREA	1 : %	REABILITARE SISTEM RUTIER PE ALEEA VALEA VILLOR	DALL
DESENAT	Arh. Cristian GABOR	DATA:	TITLU PLANSA:	PLANSĂ NR.:
APROBAT	Dumitru Ionel DUICA	2005	PLAN DE INCADRARE IN ZONA	PI - 01



SC BBV PROFESSIONAL TEAM SRL | OF 308/3749 J 13/2297/2012
Str. BABA NOVAC NR 183 Mun. CONSTANTA | TEL. 0726301188