


PROFIL TRANSVERSAL TIP

- Aleea Valea Vililor -

Scara 1 : 50

PROFIL TRANSVERSAL TIP

Scara 1 : 50

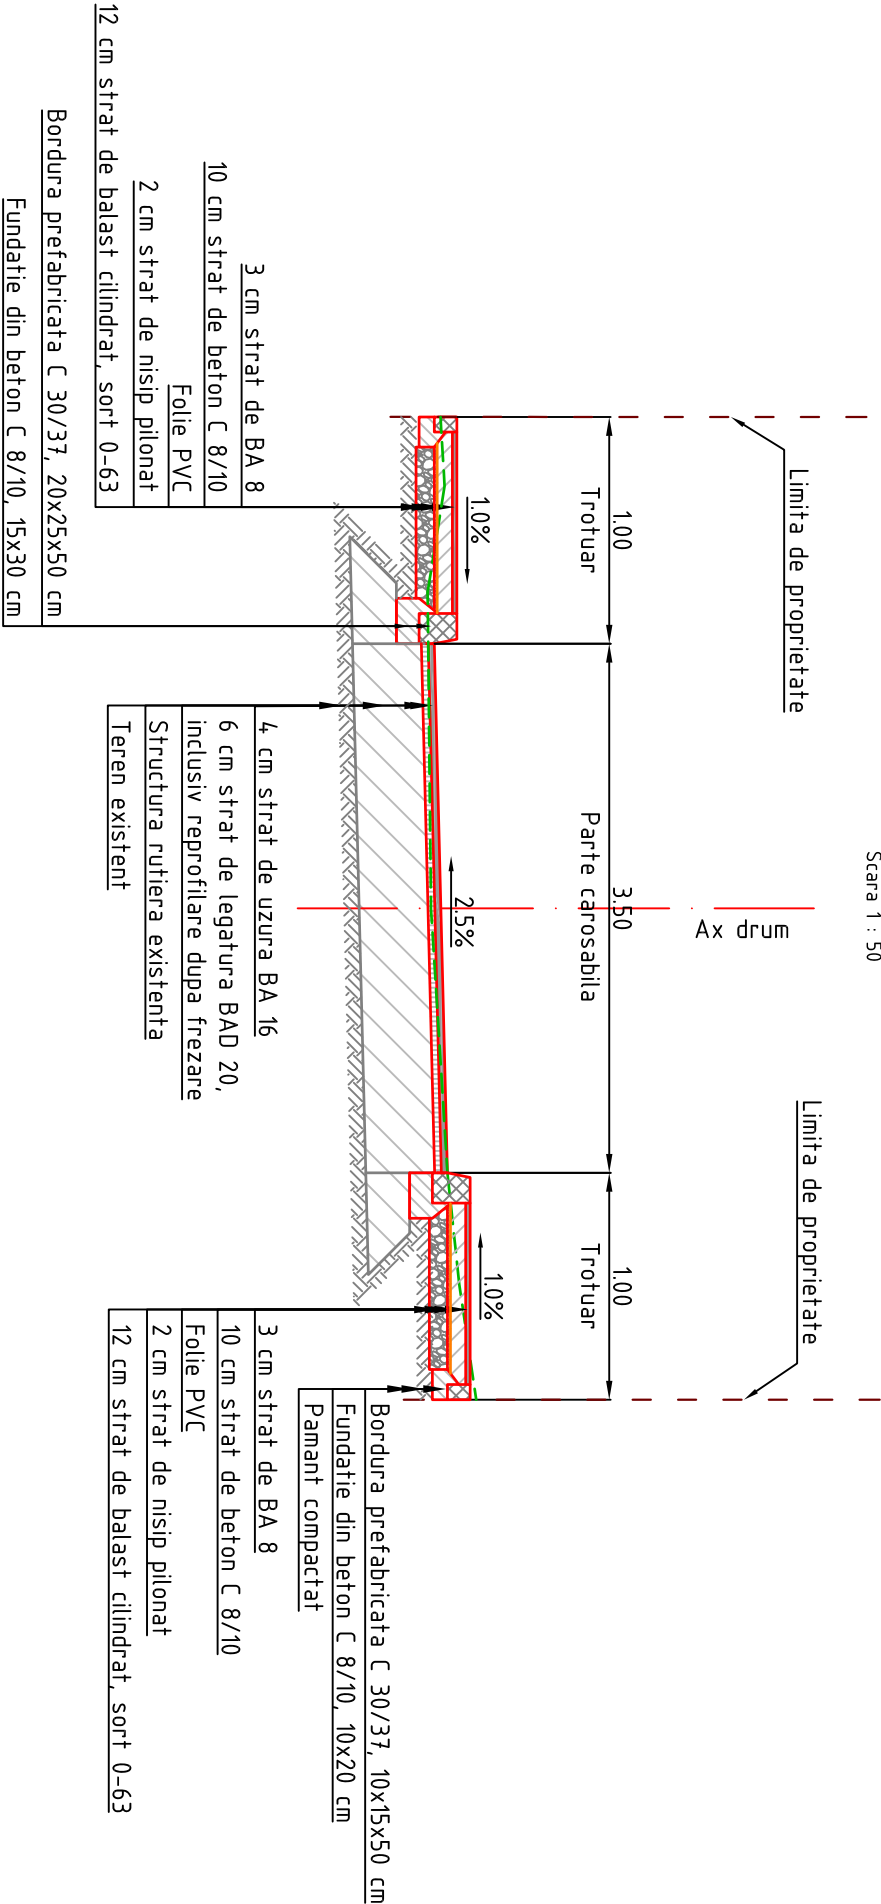




LEGENDA:

- Liniea terenului natural
- Elemente proiectate
- Folie PVC

NOTA:

- Inainte de a incepe lucrarile, terenul afectat se va degaja de obiecte straine.
- Se va freza suprafata carosabila existenta pe 5 cm, pentru a obtine panta transversala prevazuta in proiect si pentru a asigura indepartarea apei pluviale de pe platforma carosabila.
- Inainte de a se asterne mixtura asfaltica se vor face reparatii locale ale degradarilor existente, unde este cazul, dupa forme geometrice regulate.

				REVIZA		
				DATA		
VERIFICATOR INDEPENDENT	NUME	SEMNATURA	GERENTA	NUMAR SI DATA REFERAT VERIFICARE		
PROIECTANT:				BENEFICIAR:		
<div>SC BBY PROFESIONAL TEAM SRL CUI: 30813749 J 13/2297/2012 Sfr. BABAI NOVIAC NR 183 Mun. CONSTANTA TEL. 0726301188</div> <div></div>				PRIMARIA SECTORULUI 6, BUCURESTI		
SEF PROECT	Ing. Sergiu MEDREA		SCARA:	TITLU PROIECT:		
PROIECTAT	Ing. Sergiu MEDREA		1 : 50	REABILITARE SISTEM RUTIER PE ALEEA VALEA VILIOR		
DESENAT	Arh. Cristian GABOR		DATA:	TITLU PLANSA:		
APPROBAT	Dumitru Ionel DUICA		2015	PROFIL TRANSVERSAL TIP - Aleea Valea Vilior -		
				PLANSA NR.: PTT - 1		