
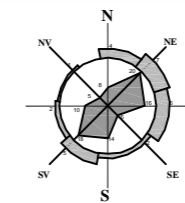


PLAN CADASTRAL SCARA 1:500 aferent imobilului situat în Str.Ruşeţu F.N, sector 6, Bucureşti

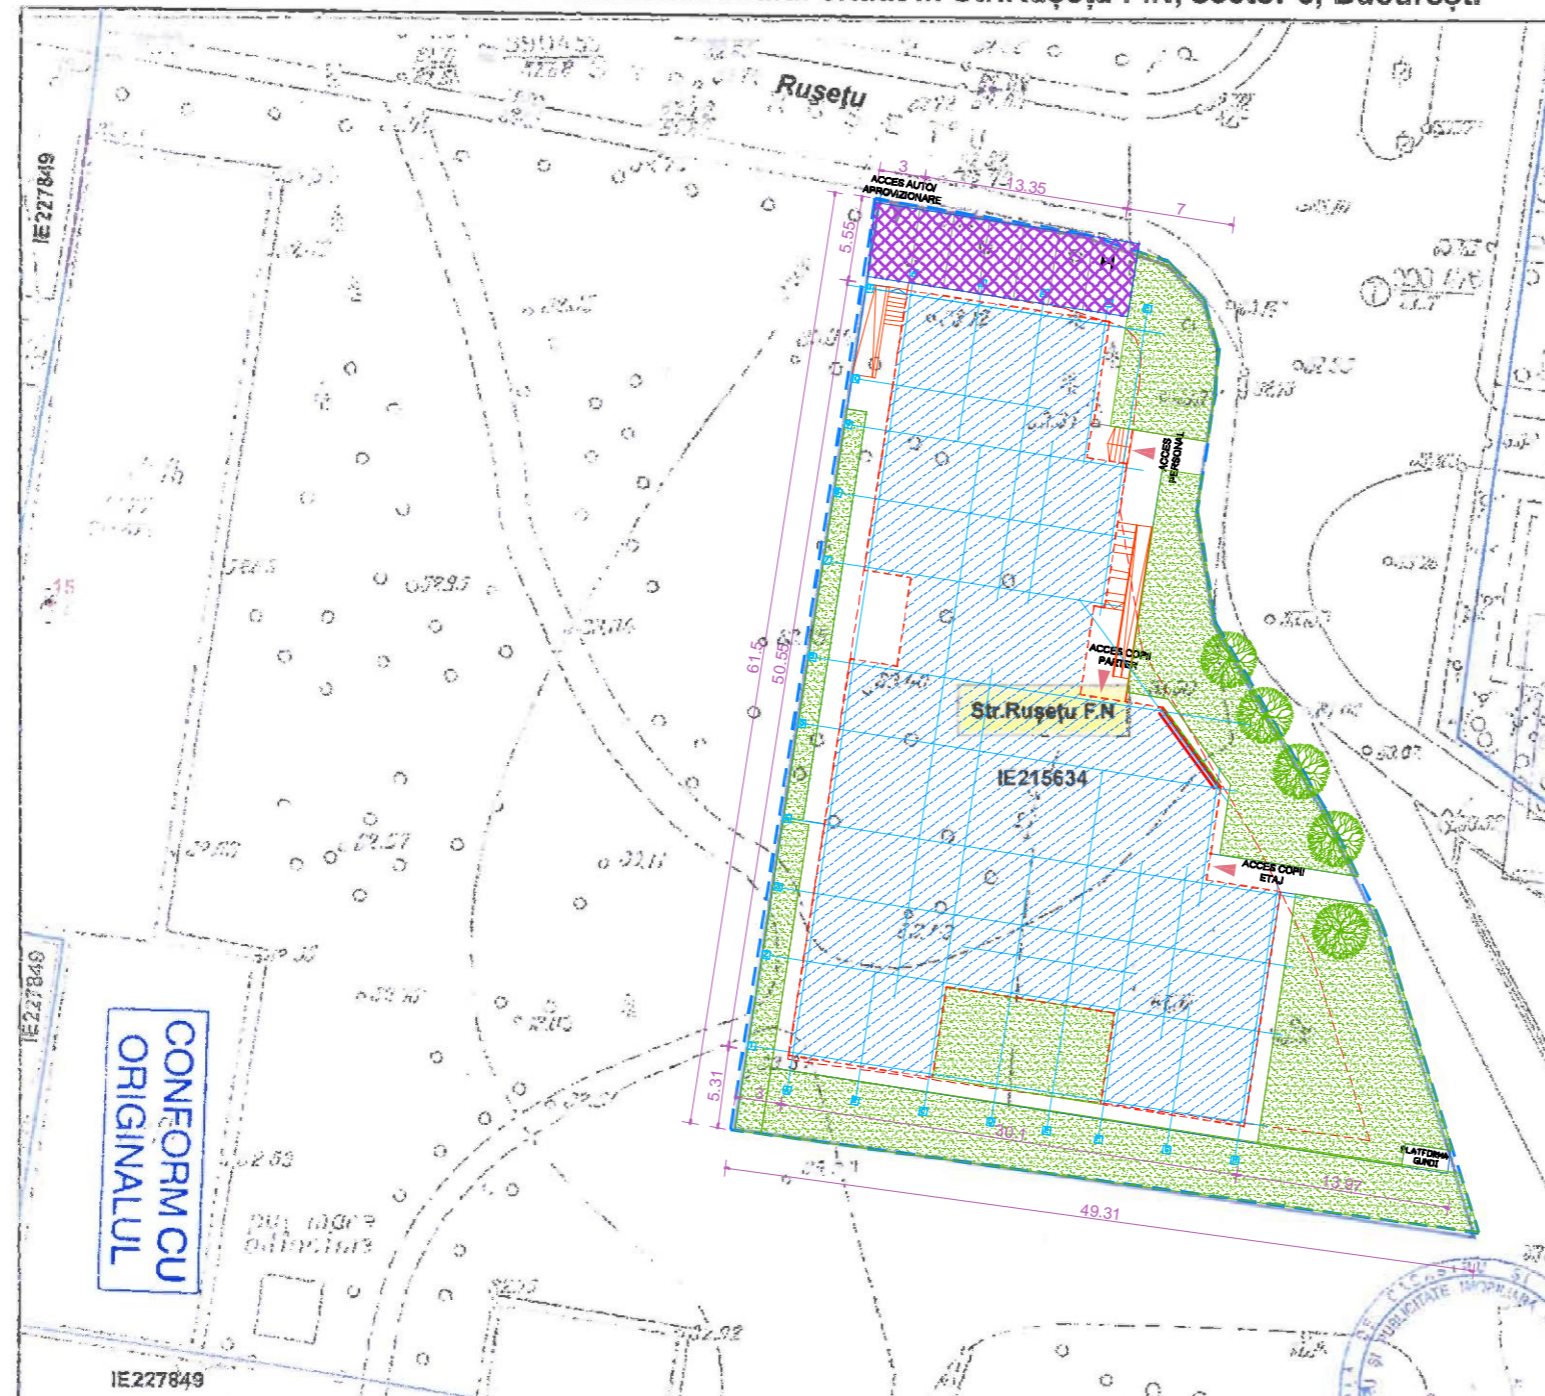

PLAN DE SITUATIE

Scara 1:500

- ACCES PIETONAL
- ACCES AUTO APROVIZIONARE / PARCARE CRESA

PROPUNERE:

- EDIFICABIL PROPUSS
H. MAX. = 9.40 m
- SPATII VERZI PROPUSE
LOCURI DE JOACA PENTRU COPII
- CIRCULATII CAROSABILE SI
PLATFORME PROPUSE
din care 6 locuri de parcare

BILANT TERITORIAL	MP
SUPRAFATA TEREN	2,020.0
POT MAXIM CONFORM PUZ SECTOR 6	60
SUPRAFATA CONSTRUITA PARTER	994.00
SUPRAFATA DESFASURATA (Ds+P+1)	2,559.00
POT PROPUSS	49.2
CUT PROPUSS	1.27
SUPRAFATA SPATII VERZI 30 %	606.00
SUPRAFATA PLATFORME	85.00
SUPRAFATA ALEI PIETONALE, ACCESE	335.00

- CATEGORIA DE IMPORTANTA "C"
- CLASA DE IMPORTANTA II
- GRAD II DE REZISTENTA LA FOC
- RISC DE INCENDIU MIC

VERIFICATOR/ EXPERT	NUME	SEMNATURA	CERINTA	REFERAT / EXPERTIZA NR. / DATA
Proiectant de specialitate:				
<div> <div> D&D com </div> <div> S.C. D&D EUROCOM S.R.L. Proiectare ,executie, consultanta in constructii J40/14388/2004, CUI16742073, Bucuresti, Sector2, Str. Intrarea Calitatii, Nr.4 Punct lucru: Str. Vasile Lascar, Nr.88, Sector 2, Bucuresti Tel/Fax: 031/4251982, 031/4251981 e-mail: office@ddeurocom.ro website: www.ddeurocom.ro </div> </div>				
SPECIFICATIE	NUME	SEMNATURA	Beneficiar:	Proiect nr.
SEF PROIECT	Ing. Silviu Ulmeanu		DIRECTIA GENERALA DE ASISTENTA SOCIALA SI PROTECTIA COPILULUI SECTOR 6	06/2018
PROIECTAT	arh. Mihaela Muscaliuc		Titlu proiect: CONSTRUCTIE SI DOTARE CRESA "INGERASII"	Faza
DESENAT	arh. Mihaela Muscaliuc		Amplasament: Str. Rusetu, Nr. 6A, Sect. 6, Bucuresti	S.F.
VERIFICAT	arh. Marius Galatchi		Titlu plansa:	Plansa nr.
DATA: 12.12.2015	REVIZIA: 00	SCALA: 1:500	PLAN DE SITUATIE	A 02