SECTIUNE S01
SCARA 1:100

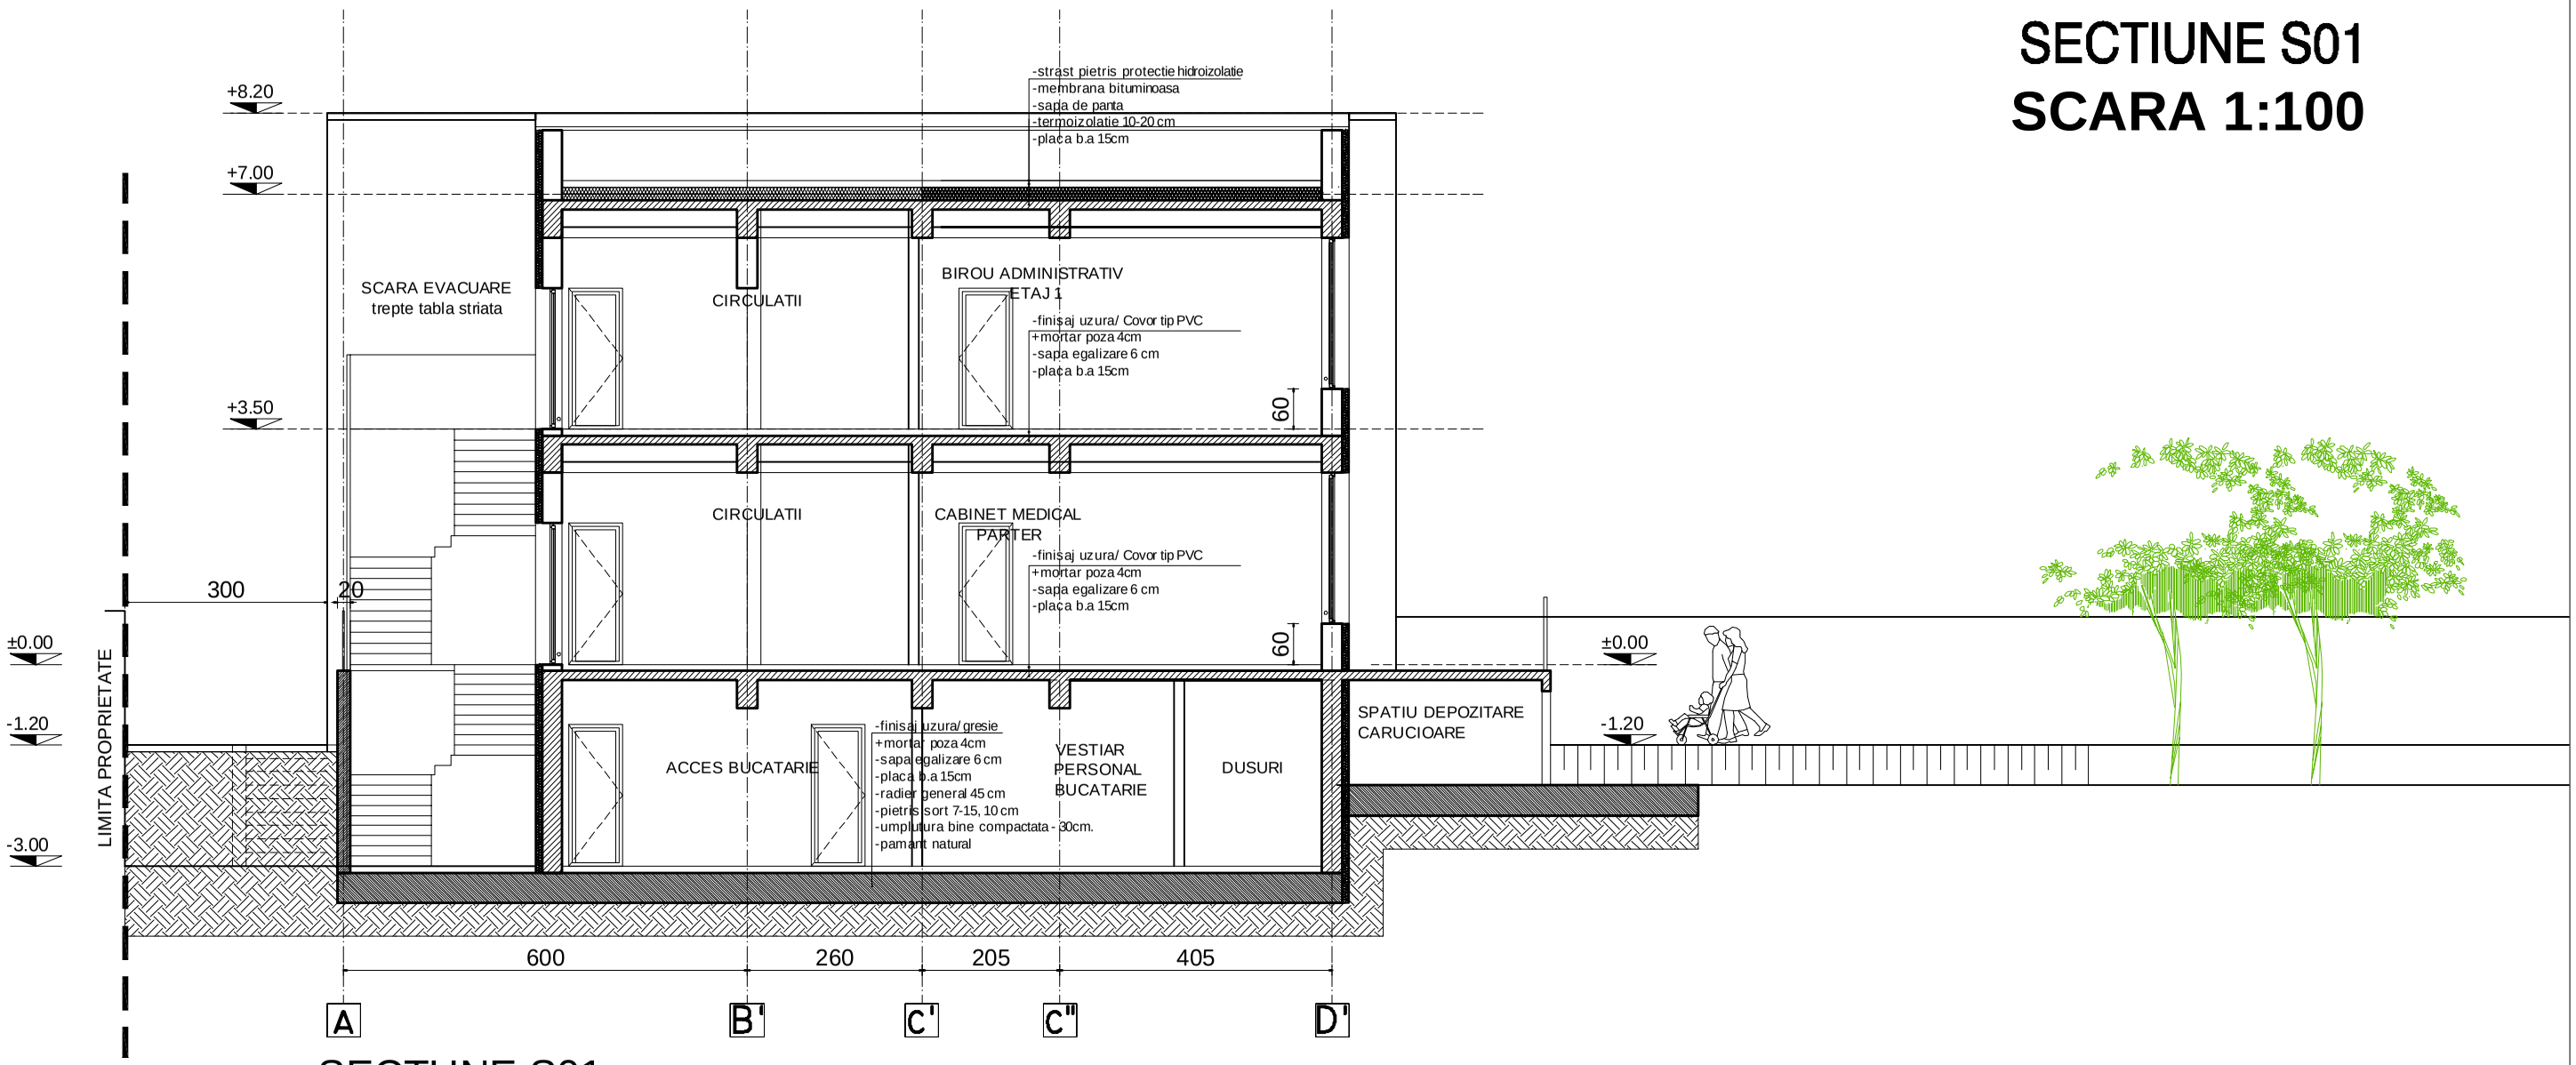

SECTUNE S01

-CATEGORIA DE IMPORTANTA "C"
-CLASA DE IMPORTANTA II
-GRAD II DE REZISTENTA LA FOC
-RISC DE INCENDIU MIC

VERIFICATOR/ EXPERT	NUME	SEMNATURA	CERINTA	REFERAT / EXPERTIZA NR. / DATA

Proiectant de specialitate:

S.C. D&D EUROCOM S.R.L.
Proiectare ,executie, consultanta in constructii
J40/14388/2004, CUI16742073, Bucuresti, Sector2, Str. Intrarea Calitatii, Nr.4
Punct lucru: Str. Vasile Lascar, Nr.88, Sector 2, Bucuresti
Tel/Fax: 031/4251982, 031/4251981 e-mail: office@ddeurocom.ro website: www.ddeurocom.ro
AEROQ ISO 9001:2008 Cert.Nr.1966 ISO 14001:2005 Cert.Nr.635
ANRE At.Nr.11538/ 07.12.2015

SPECIFICATIE	NUME	SEMNATURA
SEF PROIECT	Ing. Silviu Ulmeanu	
PROIECTAT	arh. Mihaela Muscaliuc	
DESENAT	arh. Anca Petre	
VERIFICAT	arh. Marius Galatchi	
DATA: APRILIE 2018	REVIZIA: 02	SCARA: 1:100

Beneficiar:	DIRECTIA GENERALA DE ASISTENTA SOCIALA SI PROTECTIA COPILULUI SECTOR 6	Proiect nr 06/2018
Titlu proiect:	CONSTRUCTIE SI DOTARE CRESA "INGERASII" Amplasament: Str. Rusetu, Nr. 6A, Sect. 6, Bucuresti	Faza S.F.
Titlu plansa:	SECTIUNE S01	Plansa nr. A07