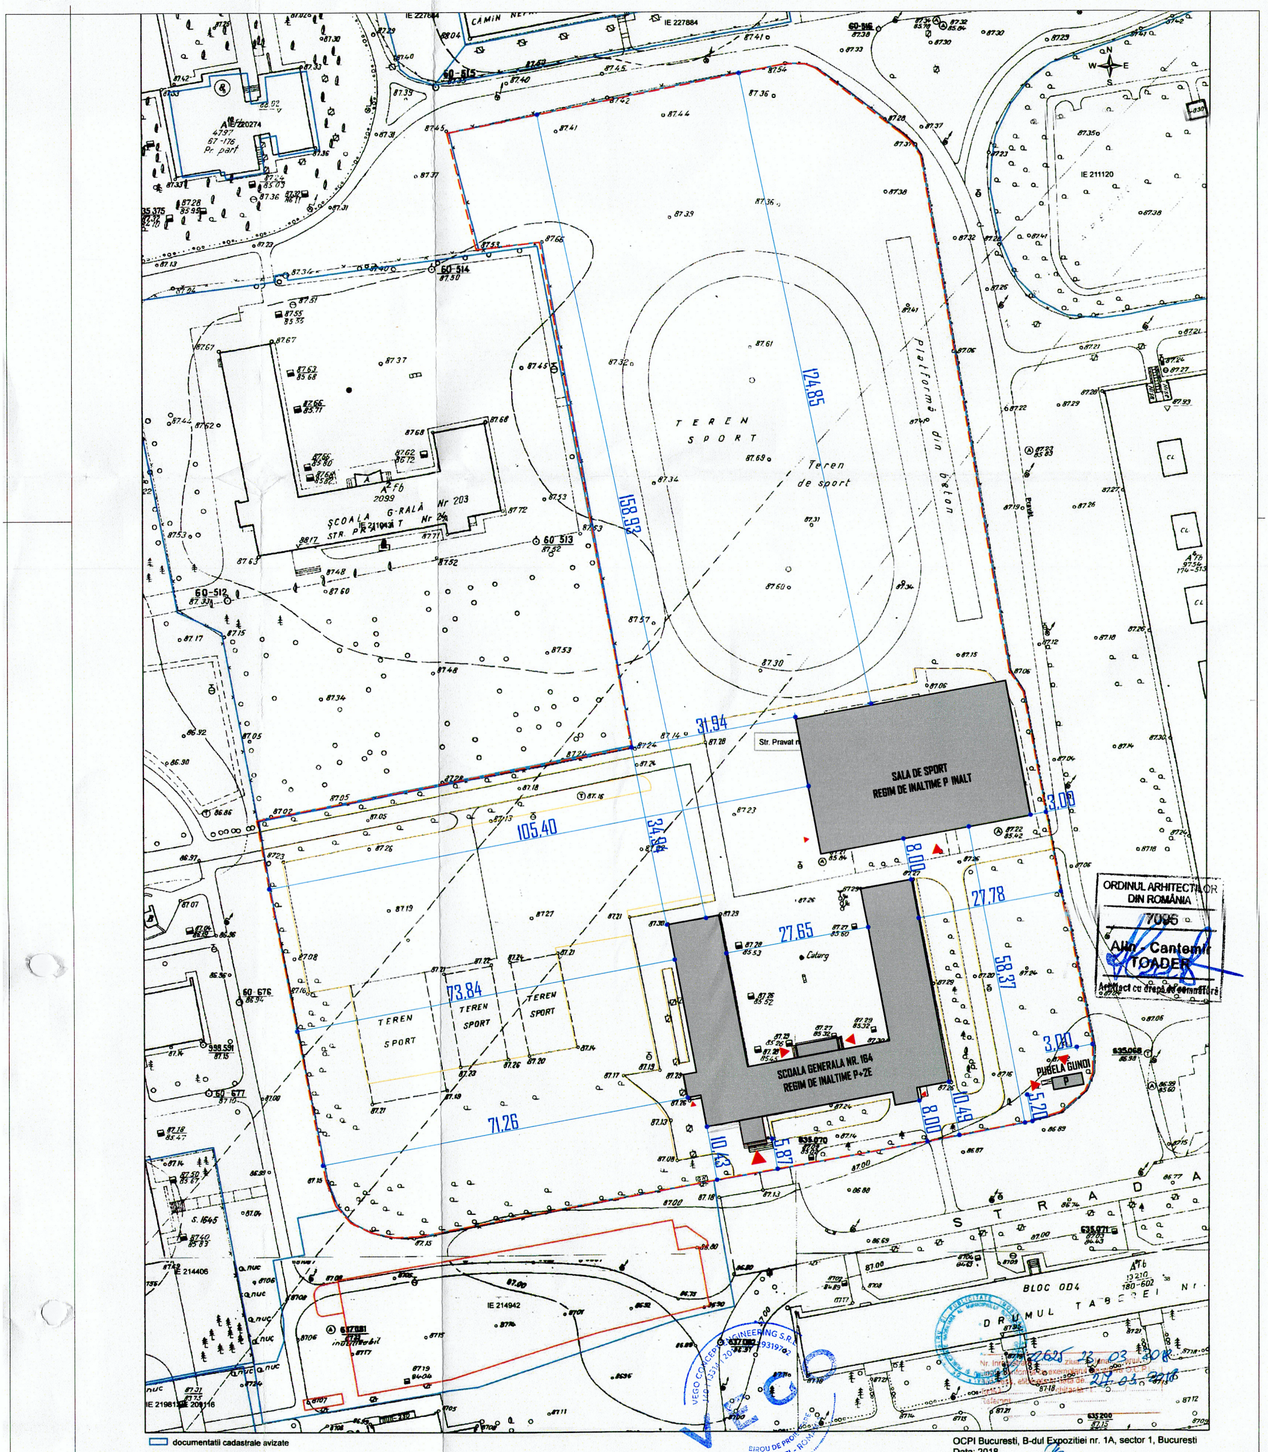

ORDINUL ARHITECȚILOR DIN ROMÂNIA
70095
Alin Cantemir TOADER
Arhitect cu drept de semnătură

VEGO CONCEPT ENGINEERING S.R.L. J40/13314/2011 CUI RO29319742 BIROU DE PROIECTARE BUCUREȘTI

OCPI Bucuresti, B-dul Expozitiei nr. 1A, sector 1, Bucuresti
Data: 2018
Intocmit:Mihaela Radu

REVIZIA	DATA REVIZIE	DESCRIERE MODIFICARE	SEMNATURA

	NUME	SEMNATURA	CERINTA
VERIFICATOR			

VEGO CONCEPT ENGINEERING S.R.L.
J40/13314/2011, CUI RO29319742

	NUME	SEMNATURA
SEF PROIECT	arh. ALIN-CANTEMIR TOADER	
CONCEPT	VEGO CONCEPT ENGINEERING S.R.L.	
PROIECTAT	arh. ALIN-CANTEMIR TOADER	
DESENAT	arh. ALIN-CANTEMIR TOADER	
VERIFICARE INTERNA	arh. MARIA BUCIU	

SCARA: 1:500

DATA: aprilie 2018

Nume proiect: **MODERNIZAREA UNITATII DE INVATAMANT " SCOALA GIMNAZIALA 164 "**
Adresa: Strada: PRAVAT, nr.22, sector 6 Bucuresti

COD PROIECT: 3150

PROIECT NR.: VPE2018038

NUME LIVRABIL: vp00_DOCUMENTATIE - DALI-ARHITECTURA

COD LIVRABIL: 36660

BENEFICIAR: **PRIMARIA SECTOR 6 - BUCURESTI**

FAZA: **D.A.L.I.**

NUME PLANSA: **PLAN DE SITUATIE - RELEVEU**

PLANSA NR.: **Ar1**

DESTINATIE	LOCATIE	FAZA	EMITENT	SPECIALIT.	NR. PLANSA	FISIER	REV.
	BUC	DALI	VEG	ARH	A01	DWG	00

NUME PLANSA
PLAN DE SITUATIE - RELEVEU

N V E S