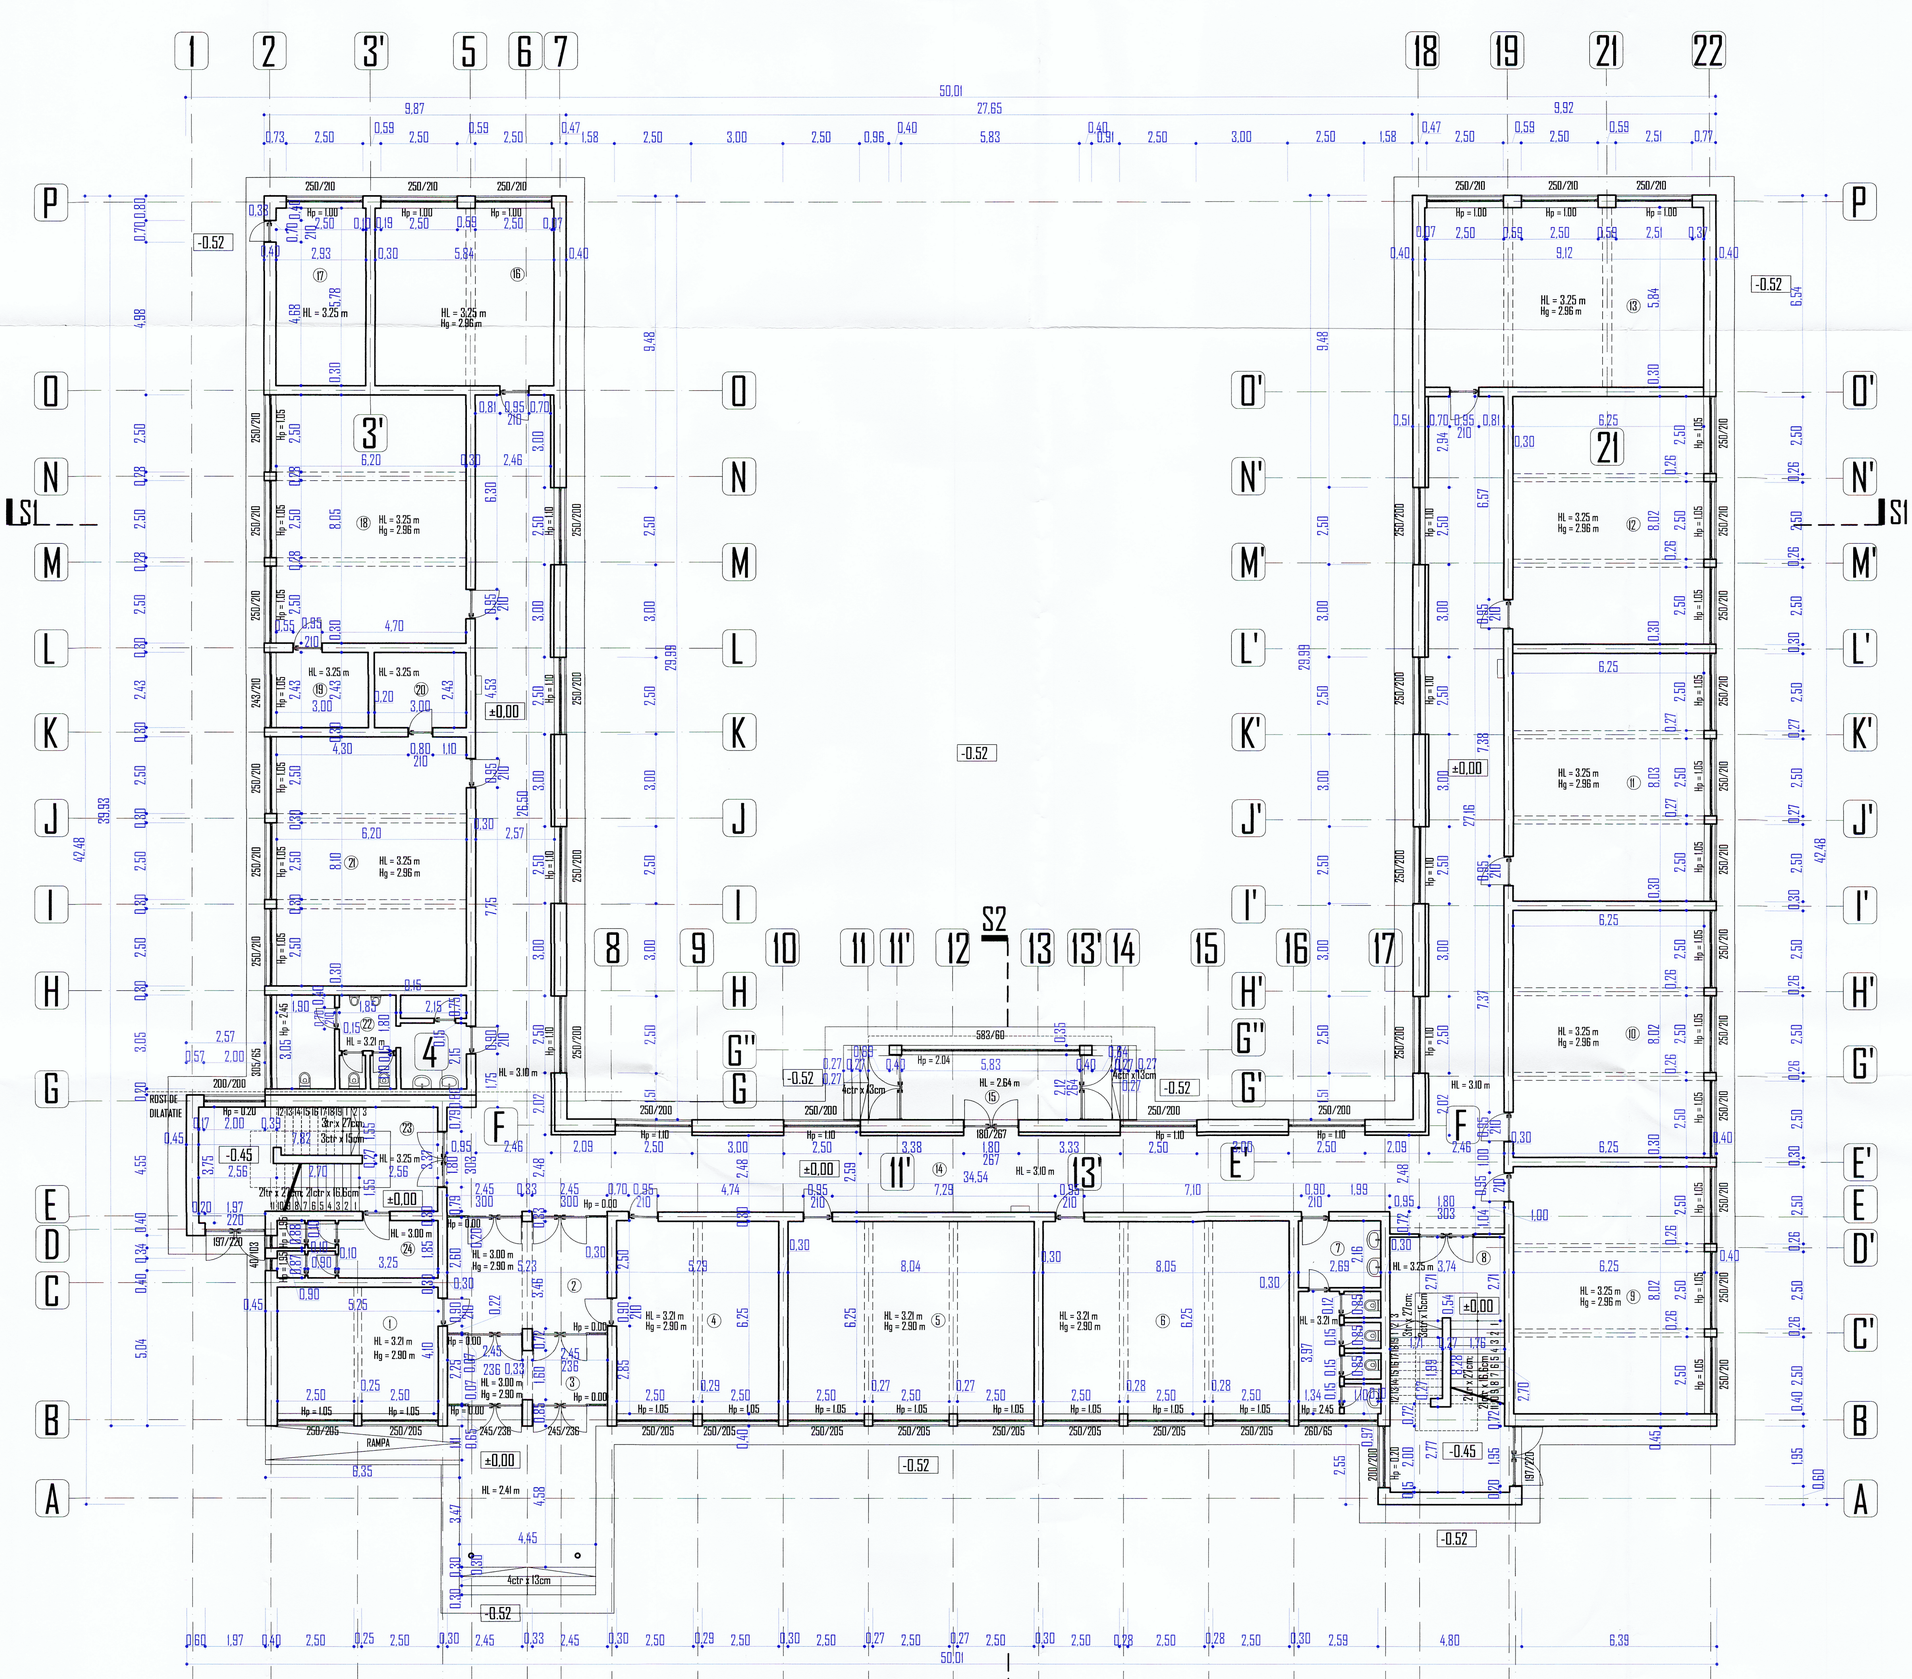

PLAN PARTER

	FUNCTIUNE	COTA	Inaltime HL	SUPRAFATA m²	Perimetru ml	Pardoseala	Pereti	Tavan
01	SECRETARIAT	±0.00	3.21	21.525	18.700	Parchet laminat	Zugraveala lavabila alba.	Zugraveala lavabila alba.
02	HOL	±0.00	3.00	19.368	18.430	Gresie antiderapanta	Zugraveala lavabila alba.	Zugraveala lavabila alba.
03	HOL	±0.00	3.00	11.565	16.270	Gresie antiderapanta	Zugraveala lavabila alba.	Zugraveala lavabila alba.
04	SECRETARIAT	±0.00	3.21	33.062	23.080	Parchet laminat	Zugraveala lavabila alba.	Zugraveala lavabila alba.
05	SALA 1	±0.00	3.21	50.250	28.580	Parchet laminat	Zugraveala lavabila alba.	Zugraveala lavabila alba.
06	SALA 2	-0.45	3.21	50.312	28.600	Parchet laminat	Zugraveala lavabila alba.	Zugraveala lavabila alba.
07	GRUP SANITAR	±0.00	3.21	16.813	17.880	Gresie antiderapanta	Zugraveala lavabila alba.	Zugraveala lavabila alba.
08	CASA SCARII	±0.00	3.25	31.311	24.360	Mozaic	Zugraveala lavabila alba.	Zugraveala lavabila alba.
09	SALA 3	±0.00	3.25	50.125	50.125	Parchet laminat	Zugraveala lavabila alba.	Zugraveala lavabila alba.
10	SALA 4	±0.00	3.25	50.125	28.540	Parchet laminat	Zugraveala lavabila alba.	Zugraveala lavabila alba.
11	SALA 5	±0.00	3.25	50.187	28.560	Parchet laminat	Zugraveala lavabila alba.	Zugraveala lavabila alba.
12	SALA 6	±0.00	3.25	50.125	28.540	Parchet laminat	Zugraveala lavabila alba.	Zugraveala lavabila alba.
13	SALA 7	±0.00	3.25	53.261	29.920	Parchet laminat	Zugraveala lavabila alba.	Zugraveala lavabila alba.
14	HOL	±0.00	3.10	210.803	174.300	Mozaic	Zugraveala lavabila alba.	Zugraveala lavabila alba.
15	HOL	±0.00	2.64	12.360	15.900	Mozaic	Zugraveala lavabila alba.	Zugraveala lavabila alba.
16	SALA 8	±0.00	3.25	33.755	23.240	Parchet laminat	Zugraveala lavabila alba.	Zugraveala lavabila alba.
17	CT RADET	±0.00	3.25	16.935	17.420	Gresie antiderapanta	Zugraveala lavabila alba.	Zugraveala lavabila alba.
18	SALA 9	±0.00	3.25	49.910	28.500	Parchet laminat	Zugraveala lavabila alba.	Zugraveala lavabila alba.
19	MAGAZIE	±0.00	3.25	7.290	10.860	Gresie antiderapanta	Zugraveala lavabila alba.	Zugraveala lavabila alba.
20	MAGAZIE	±0.00	3.25	7.290	10.860	Gresie antiderapanta	Zugraveala lavabila alba.	Zugraveala lavabila alba.
21	SALA 10	±0.00	3.25	50.220	28.600	Parchet laminat	Zugraveala lavabila alba.	Zugraveala lavabila alba.
22	GRUP SANITAR	±0.00	3.21	18.910	18.500	Gresie antiderapanta	Zugraveala lavabila alba.	Zugraveala lavabila alba.
23	CASA SCARII	±0.00	3.25	27.178	23.140	Mozaic	Zugraveala lavabila alba.	Zugraveala lavabila alba.
24	GRUP SANITAR	±0.00	3.21	9.712	14.200	Gresie antiderapanta	Zugraveala lavabila alba.	Zugraveala lavabila alba.
25	PUBELA GUNOI	±0.00	2.60	5.500	9.400	Gresie antiderapanta	Zugraveala lavabila alba.	Zugraveala lavabila alba.
26	PUBELA GUNOI	-0.20	2.80	5.940	9.800	Gresie antiderapanta	Zugraveala lavabila alba.	Zugraveala lavabila alba.
	TOTAL SUPRAFATA UTILA			943.834	726.305			
A1	TERASA - ACCES 1	±0.00	2.41	23	2.930	Gresie antiderapanta - EXTERIOR	Tencuiala decorativa impermeabila	Tencuiala decorativa impermeabila
A2	TERASA - ACCES 2	±0.00	2.64	4.630	3.400	Gresie antiderapanta - EXTERIOR	Tencuiala decorativa impermeabila	Tencuiala decorativa impermeabila
	TOTAL TERASE EXTERIOARE			27.630	6.330			

PLAN PARTER ±0,00

SUPRAFATA CONSTRUITA = 1128,38 mp

SUPRAFATA UTILA = 943,83 mp

BILANT SUPRAFETE TOTALE

SUPRAFATA CONSTRUITA DESFASURATA TOTALA = 3305.85 mp

SUPRAFATA UTILA = 2795 mp

ORDINUL ARHITECTILOR DIN ROMÂNIA
7096
Alin - Cantemir TOADER
Membru cu drept de semnătură

REVIZIA	DATA REVIZIE	DESCRIERE MODIFICARE	SEMNATURA

	NUME	SEMNATURA	CERINTA
VERIFICATOR			

Nume proiect: **MODERNIZAREA UNITATII DE INVATAMANT " SCOALA GIMNAZIALA 164 "**
Adresa: Strada: PRAVAT, nr.22, sector 6 Bucuresti

COD PROIECT: 3150

PROIECT NR.: VPE2018038

VEGO CONCEPT ENGINEERING S.R.L.
J40/13314/2011, CUI RO29319742

NUME LIVRABIL: vp00_DOCUMENTATIE - DALI-ARHITECTURA

COD LIVRABIL: 36660

	NUME	SEMNATURA
SEF PROIECT	arh. ALIN-CANTEMIR TOADER	
CONCEPT	VEGO CONCEPT ENGINEERING S.R.L.	
PROIECTAT	arh. ALIN-CANTEMIR TOADER	
DESENAT	arh. ALIN-CANTEMIR TOADER	
VERIFICARE INTERNA	arh. MARIA BUCIU	

SCARA: 1:100

DATA: aprilie 2018

BENEFICIAR: **PRIMARIA SECTOR 6 - BUCURESTI**

FAZA: **D.A.L.I.**

NUME PLANSA: **PLAN PARTER CORP C1 - RELEVEU**

PLANSA NR.: **Ar2**

DESTINATIE	LOCATIE	FAZA	EMITENT	SPECIALIT	NR. PLANSA	FISIER	REV.
		BUC	DALI	VEG	ARH	A02	DWG	00

NUME PLANSA: **PLAN PARTER CORP C1 - RELEVEU**