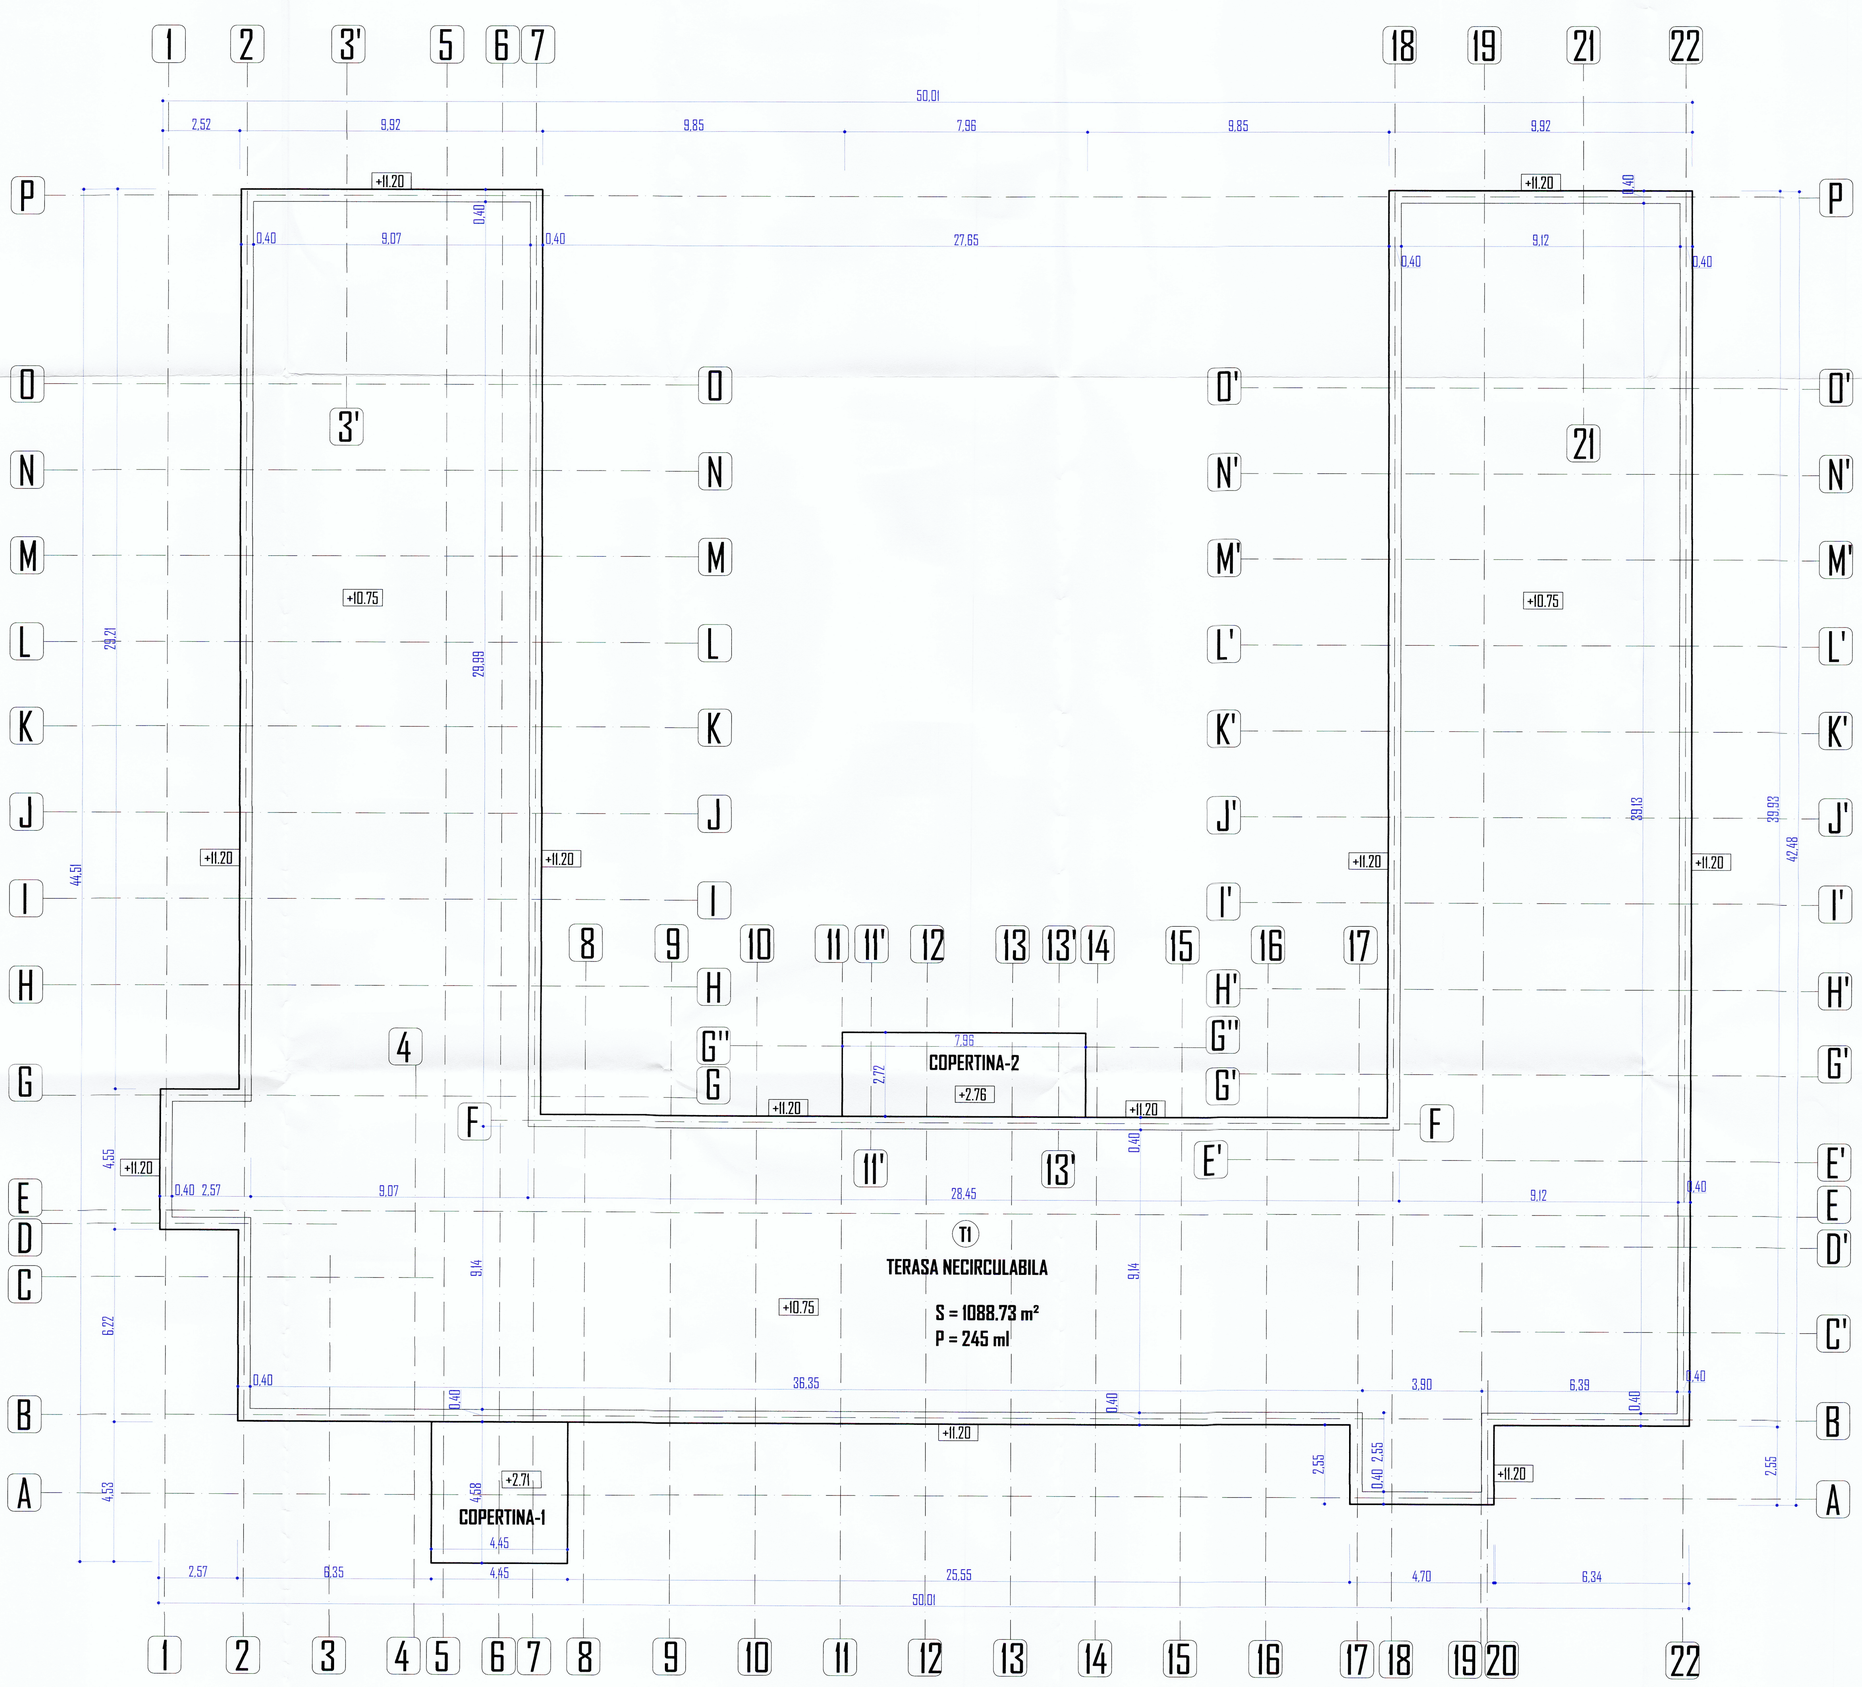


# PLAN TERASA NECIRCULABILA +10.75

**SUPRAFATA TERASA NECIRCULABILA = 1088.73 mp**
**SUPRAFATA TERASA COPERTINE = 42 mp**

ORDINUL ARHITECTILOR DIN ROMÂNIA
7096
Alin Cantemir TOADER
Certificat în temeiul dreptului de semnătură

VEGO CONCEPT ENGINEERING S.R.L. J40/13314/2011, RO 29319742 BUCUREȘTI, ROMÂNIA

| REVIZIA | DATA REVIZIE | DESCRIERE MODIFICARE | SEMNATURA |
|---|---|---|---|
| | | | |

| | NUME | SEMNATURA | CERINTA |
|---|---|---|---|
| VERIFICATOR | | | |

**VEGO CONCEPT ENGINEERING S.R.L.**
**J40/13314/2011, CUI RO29319742**

| | NUME | SEMNATURA |
|---|---|---|
| SEF PROIECT | ark. ALIN-CANTEMIR TOADER | |
| CONCEPT | VEGO CONCEPT ENGINEERING S.R.L. | |
| PROIECTAT | ark. ALIN-CANTEMIR TOADER | |
| DESENAT | ark. ALIN-CANTEMIR TOADER | |
| VERIFICARE INTERNA | ark. MARIA BUCIU | |

SCARA: 1:100
DATA: aprilie 2018

Nume proiect: **MODERNIZAREA UNITATII DE INVATAMANT " SCOALA GIMNAZIALA 164 "**
Adresa: Strada PRAVAT, nr.22, sector 6 Bucuresti
COD PROIECT: 3150
PROIECT NR.: VPE2018038
NUME LIVRABIL: vp00_DOCUMENTATIE - DALI-ARHITECTURA
COD LIVRABIL: 36660
BENEFICIAR: **PRIMARIA SECTOR 6 - BUCURESTI**
FAZA: **D.A.L.I.**
NUME PLANSA: **PLAN TERASA NECIRCULABILA CORP C1 - RELEVEU**
PLANSA NR.: **Ar5**

| DESTINATIE | LOCATIE | FAZA | EMITENT | SPECIALIT | NR. PLANSA | FISIER | REV. | NUME PLANSA |
|---|---|---|---|---|---|---|---|---|
| | | | | | | | | |
| BUC | DALI | VEG | ARH | A | 05 | DWG | 00 | PLAN TERASA NECIRCULABILA CORP C1 - RELEVEU |