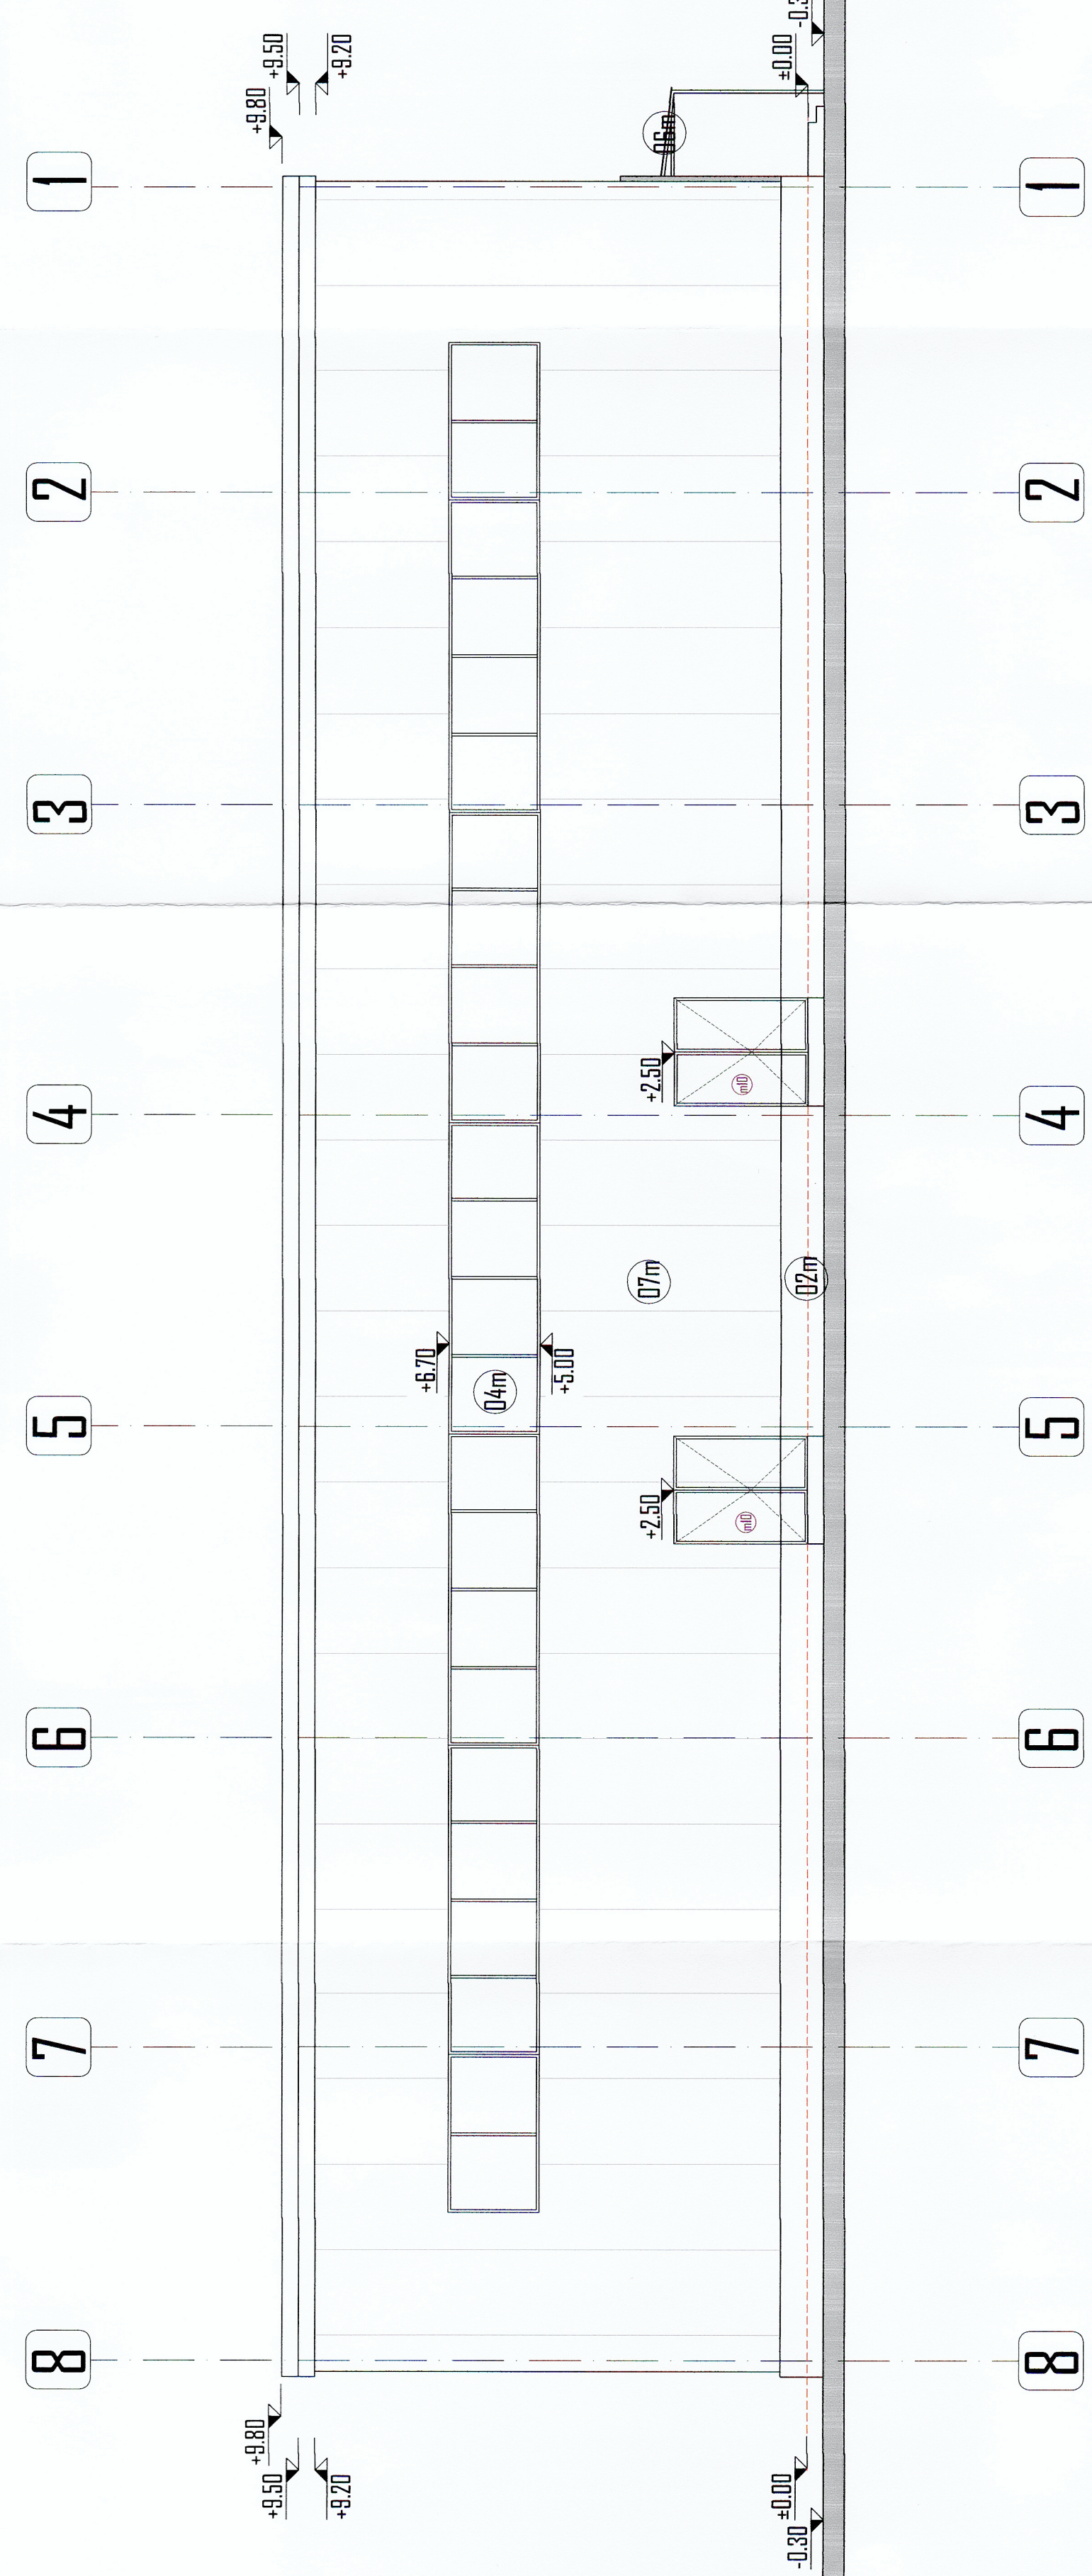
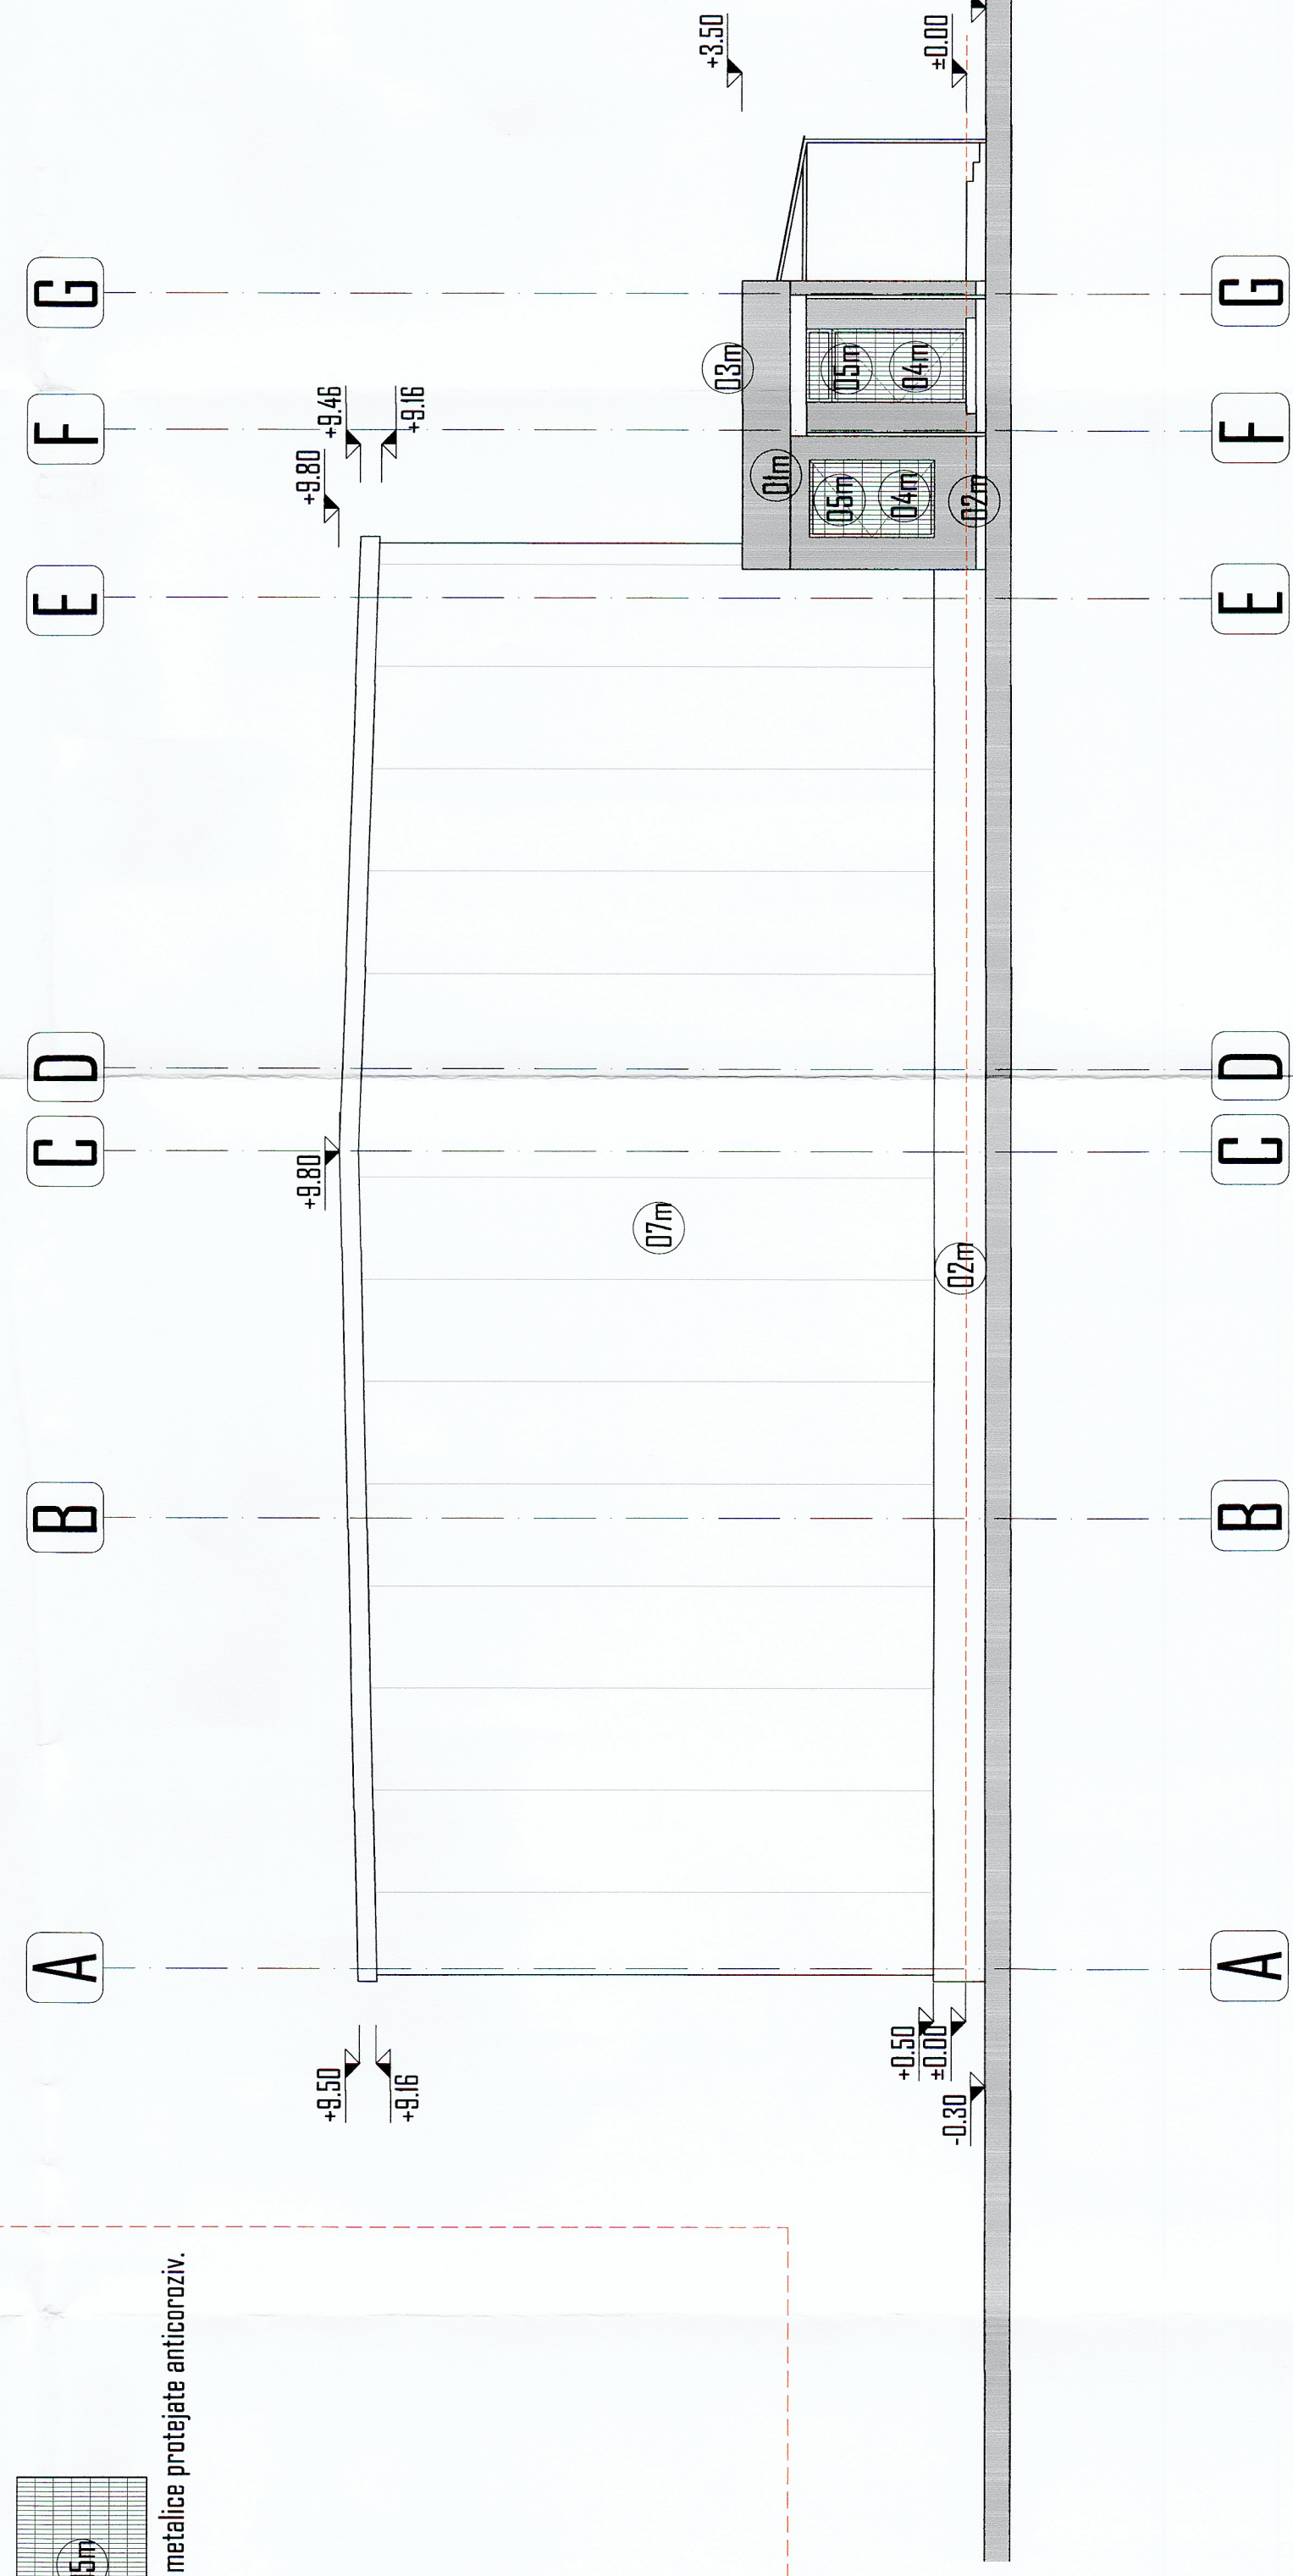
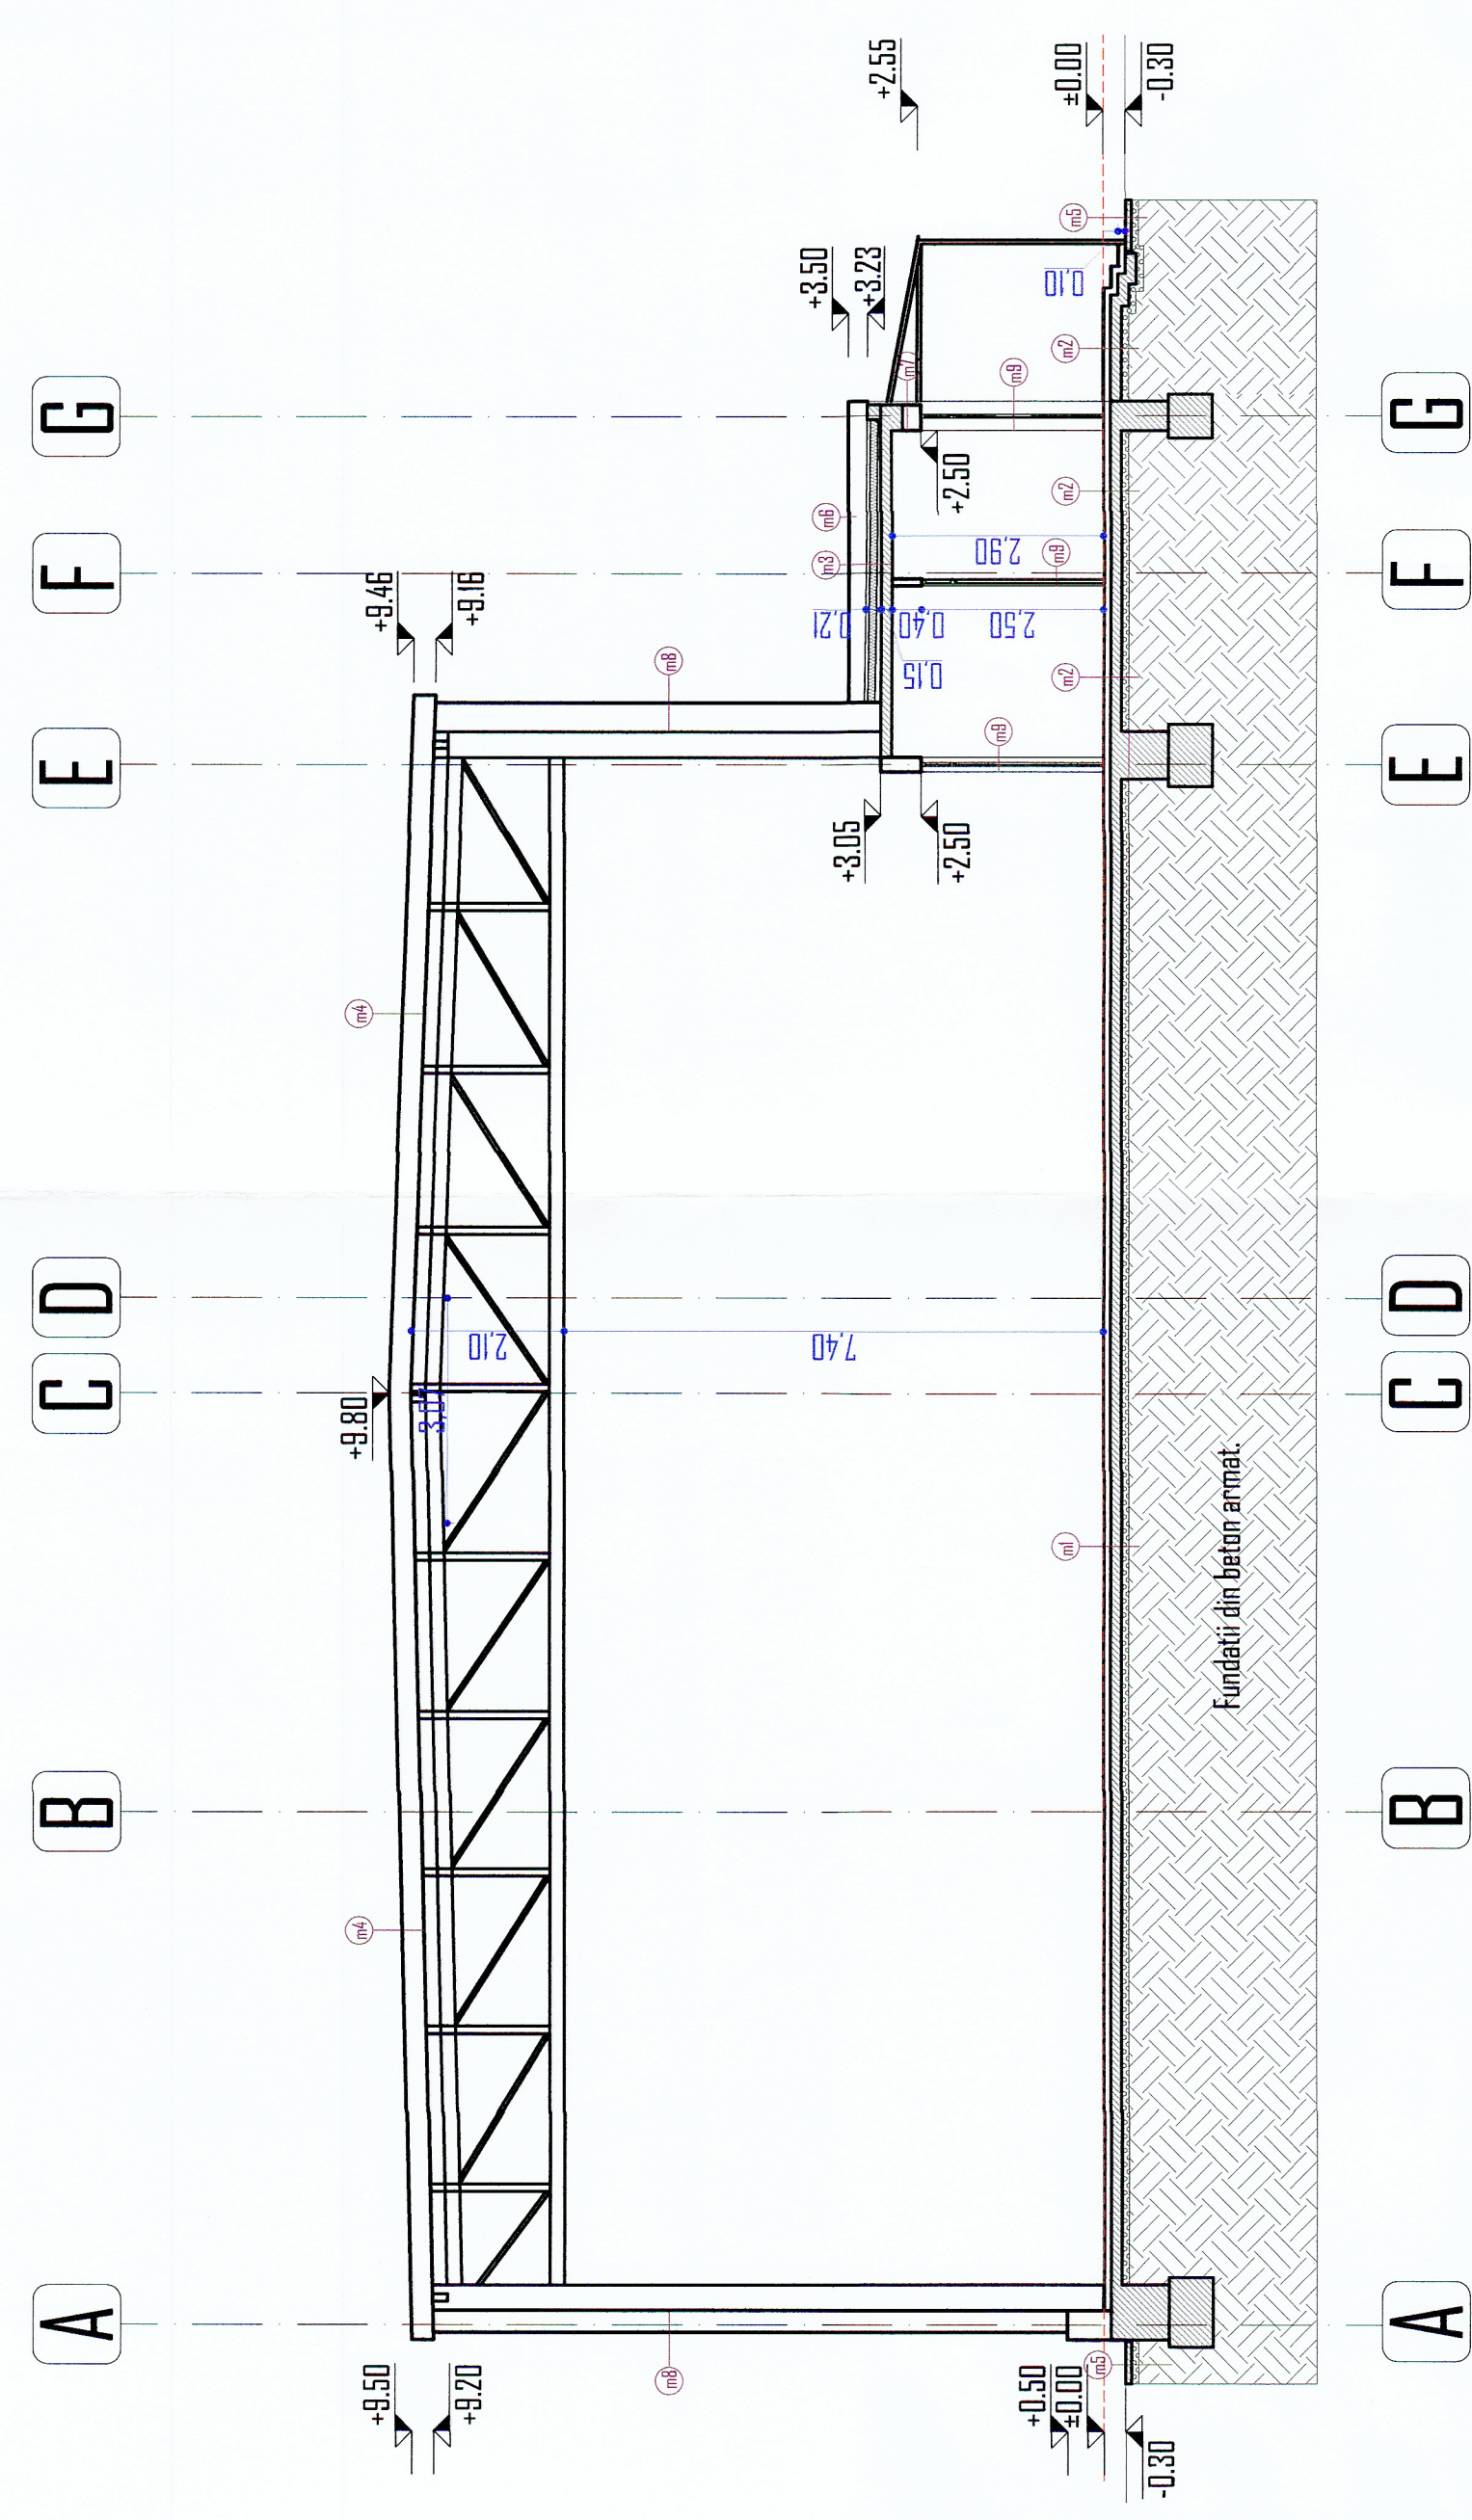
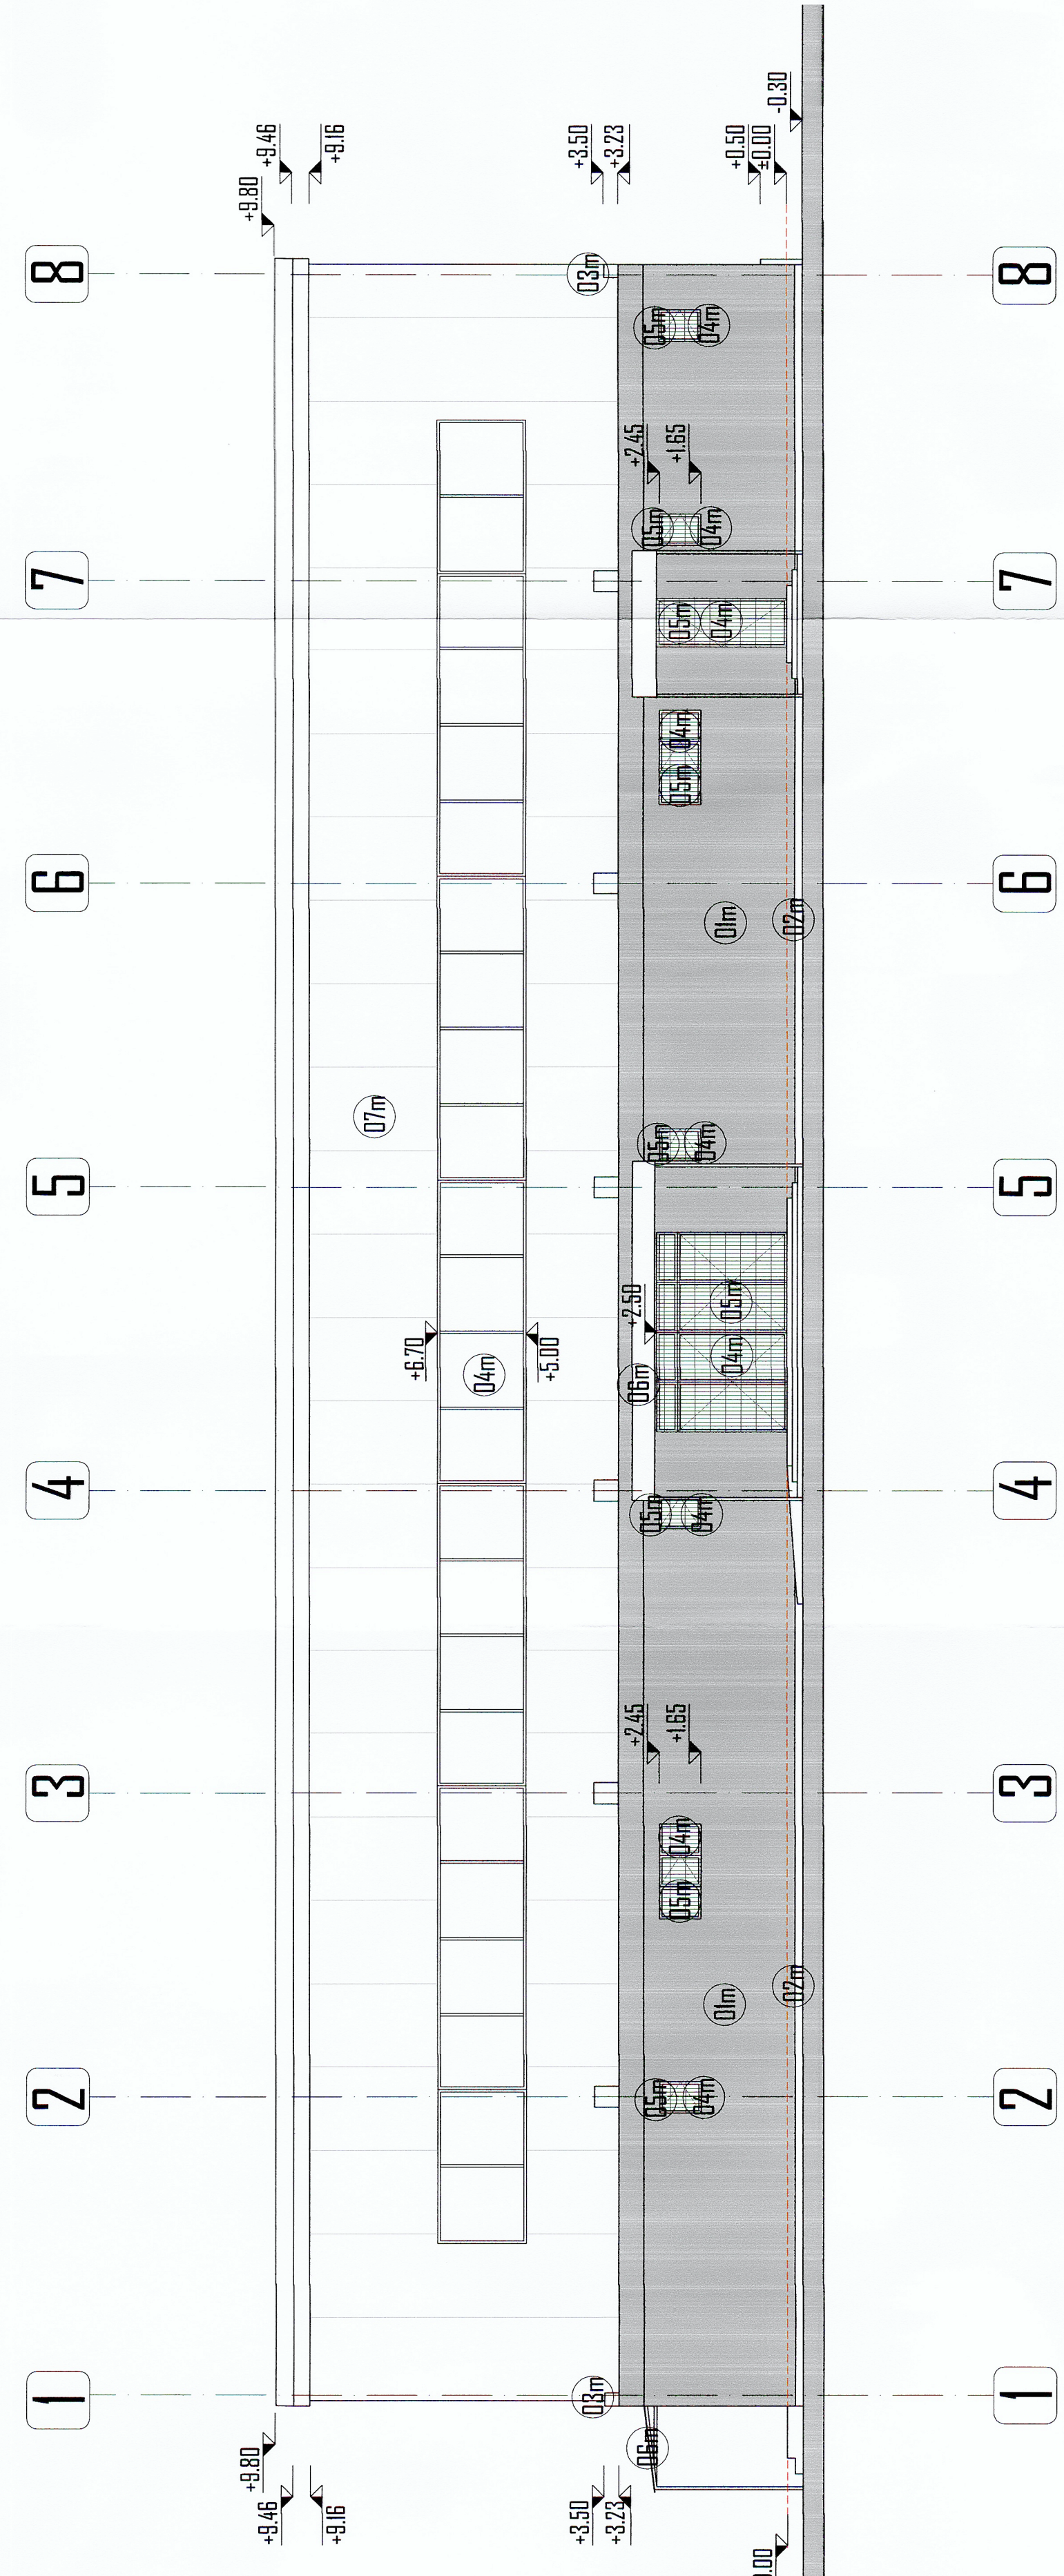



CORP C2
SECTION S1-S1

CORP C2
FATADA SECUNDARA

CORP C2
FATADA LATERALA STANGA

CORP C2
SECTION S2-S2

CORP C2
FATADA PRINCIPALA

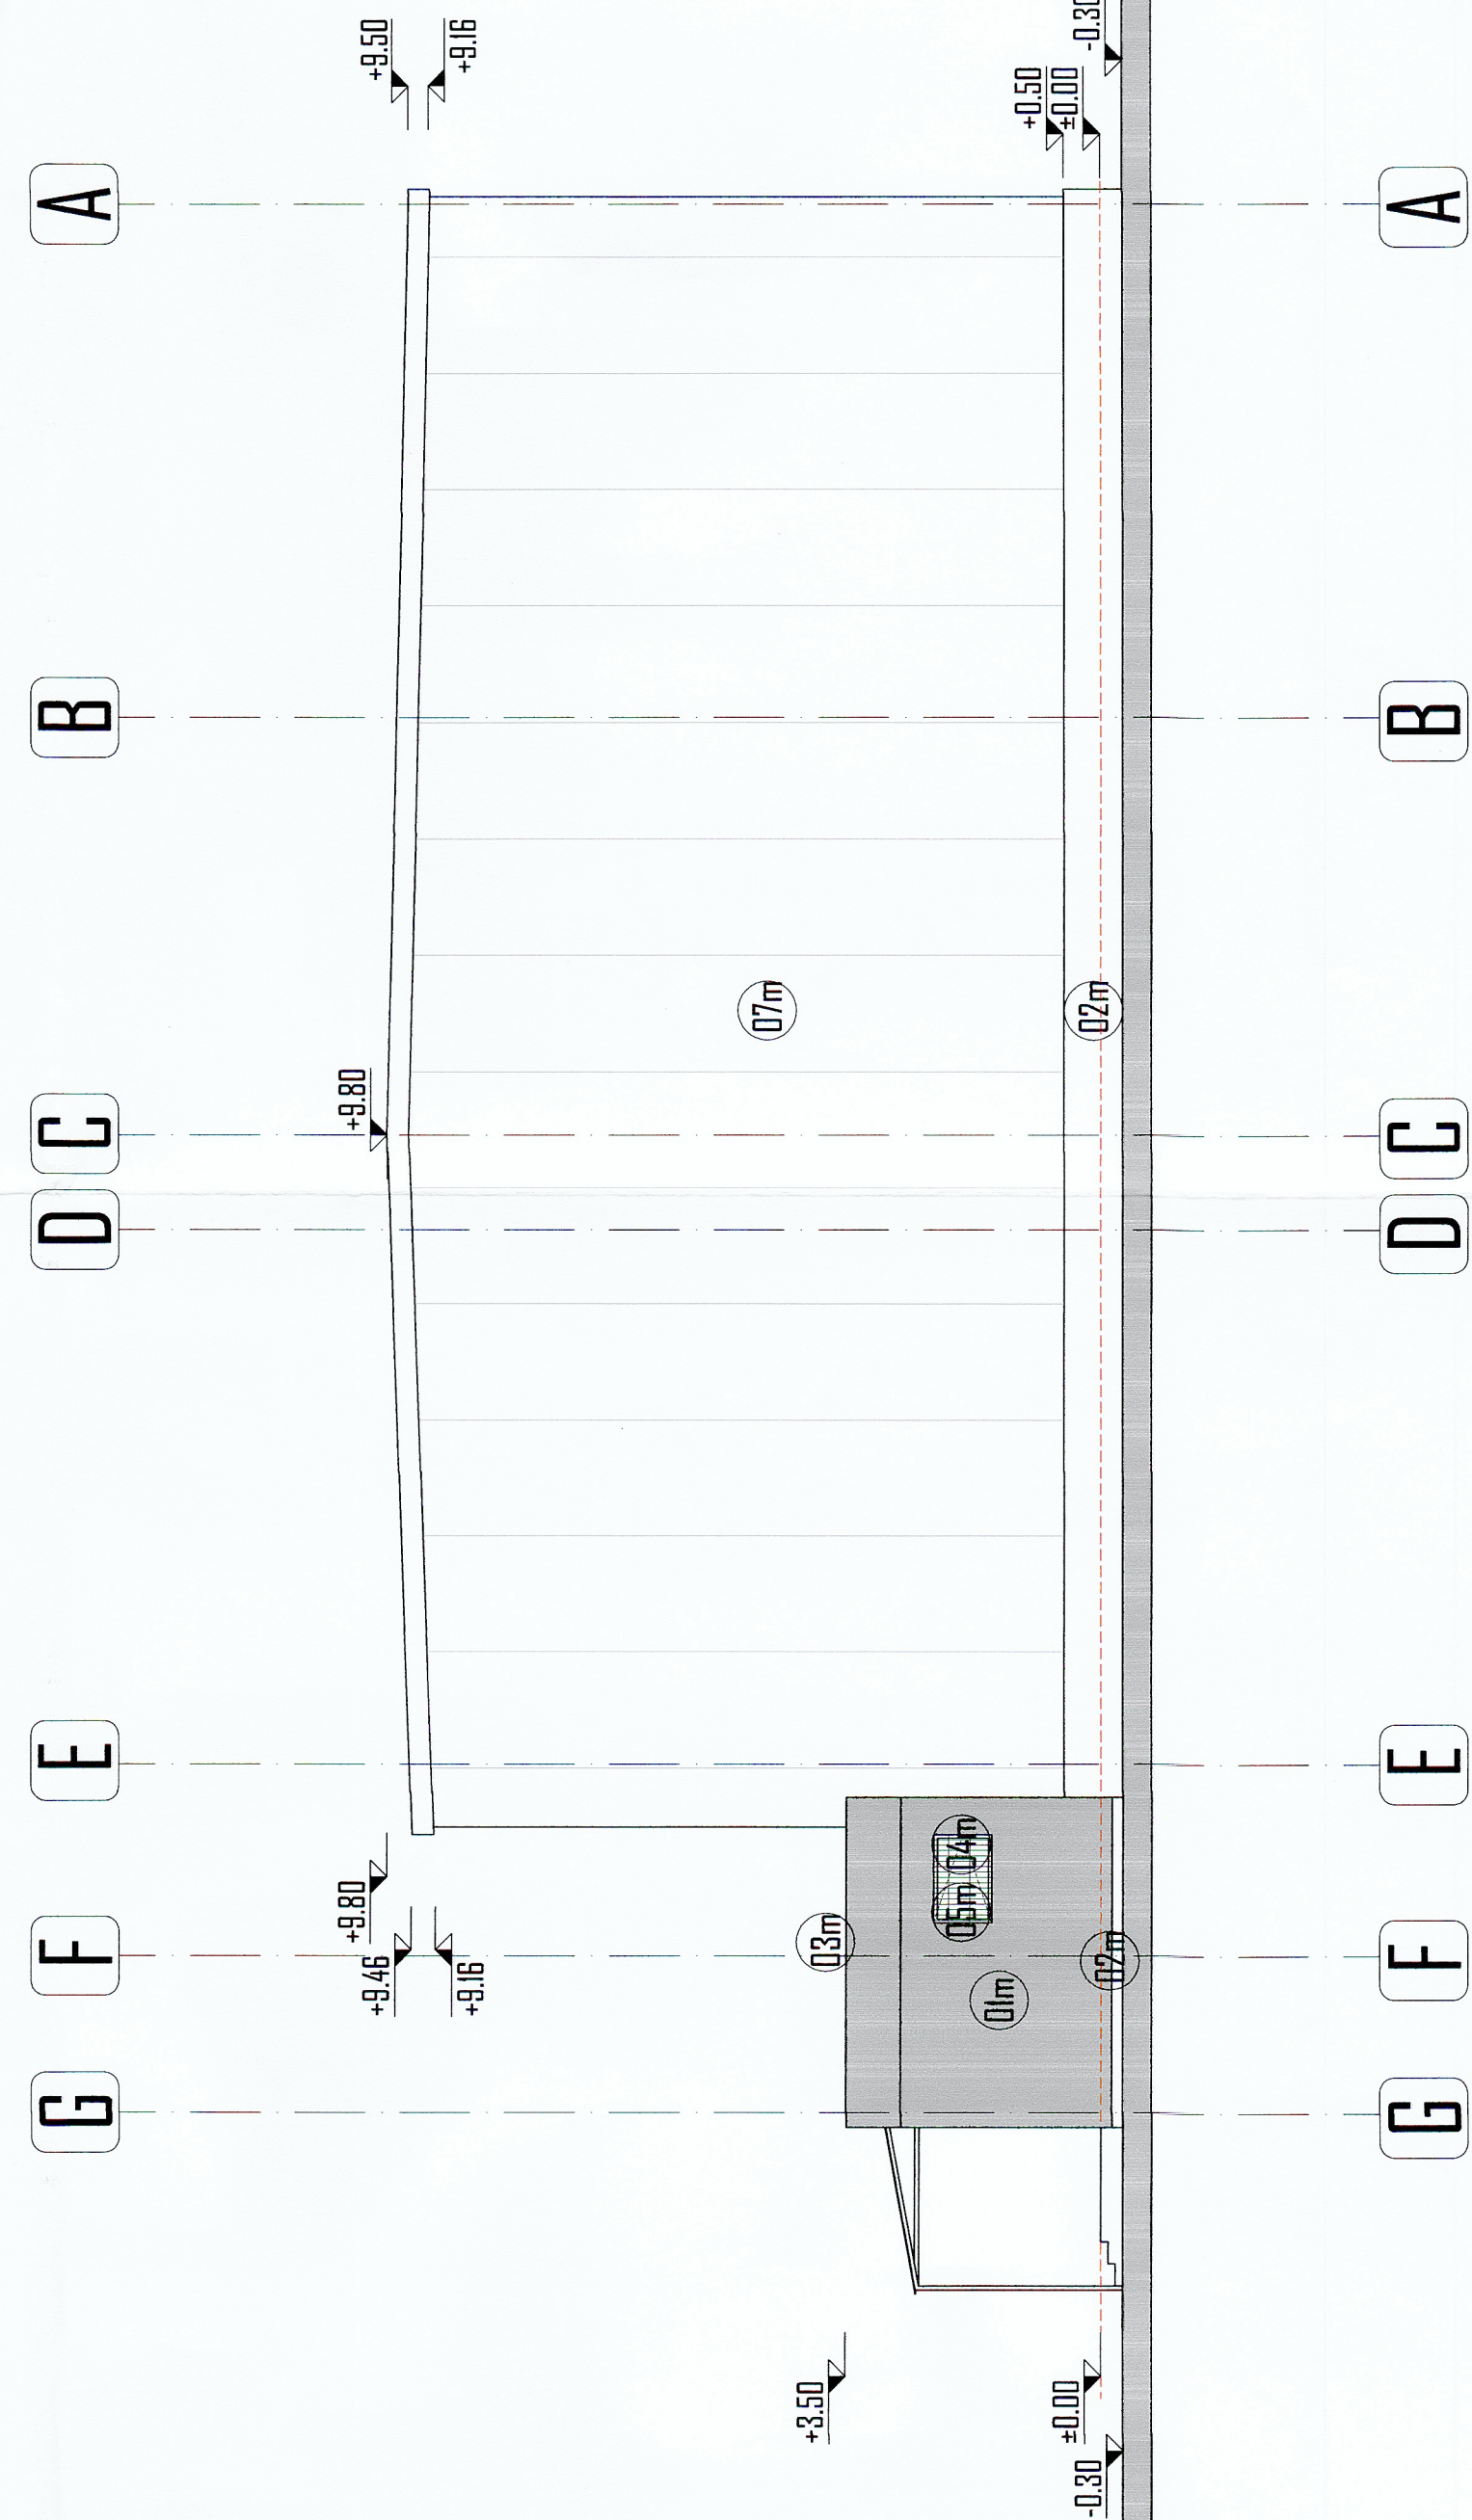

CORP C2
FATADA LATERALA DREAPTA




LEGENDA MATERIALE FALDOR CORP 22	
FALDA	(01m)
Tencușe impermeabile decorative alba	
Tencușe impermeabile decorative gri - SUELU	(02m)
Ale din tablă galvanizată, vopsitoare gri.	(03m)
Templare din PVC alba	(04m)
Blen termoisolat	
Ergile metalice protejate anticoroziv.	(05m)
Coperțiri acces	
Sisteme metalice opoziționare vântului Incluzere / acoperire cupertina + police/basat.	(06m)
Panouri sandwich (0 m	
Vopsea de protecție metal	(07m)

ORDINUL ARHITECTILOR
DIN ROMANIA

7096

Alina Gantomir
TOADER

Artistică cu drept de înscuțare

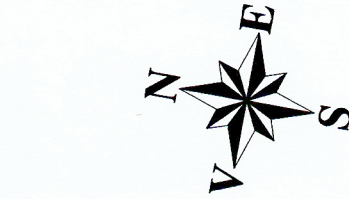[illegible]