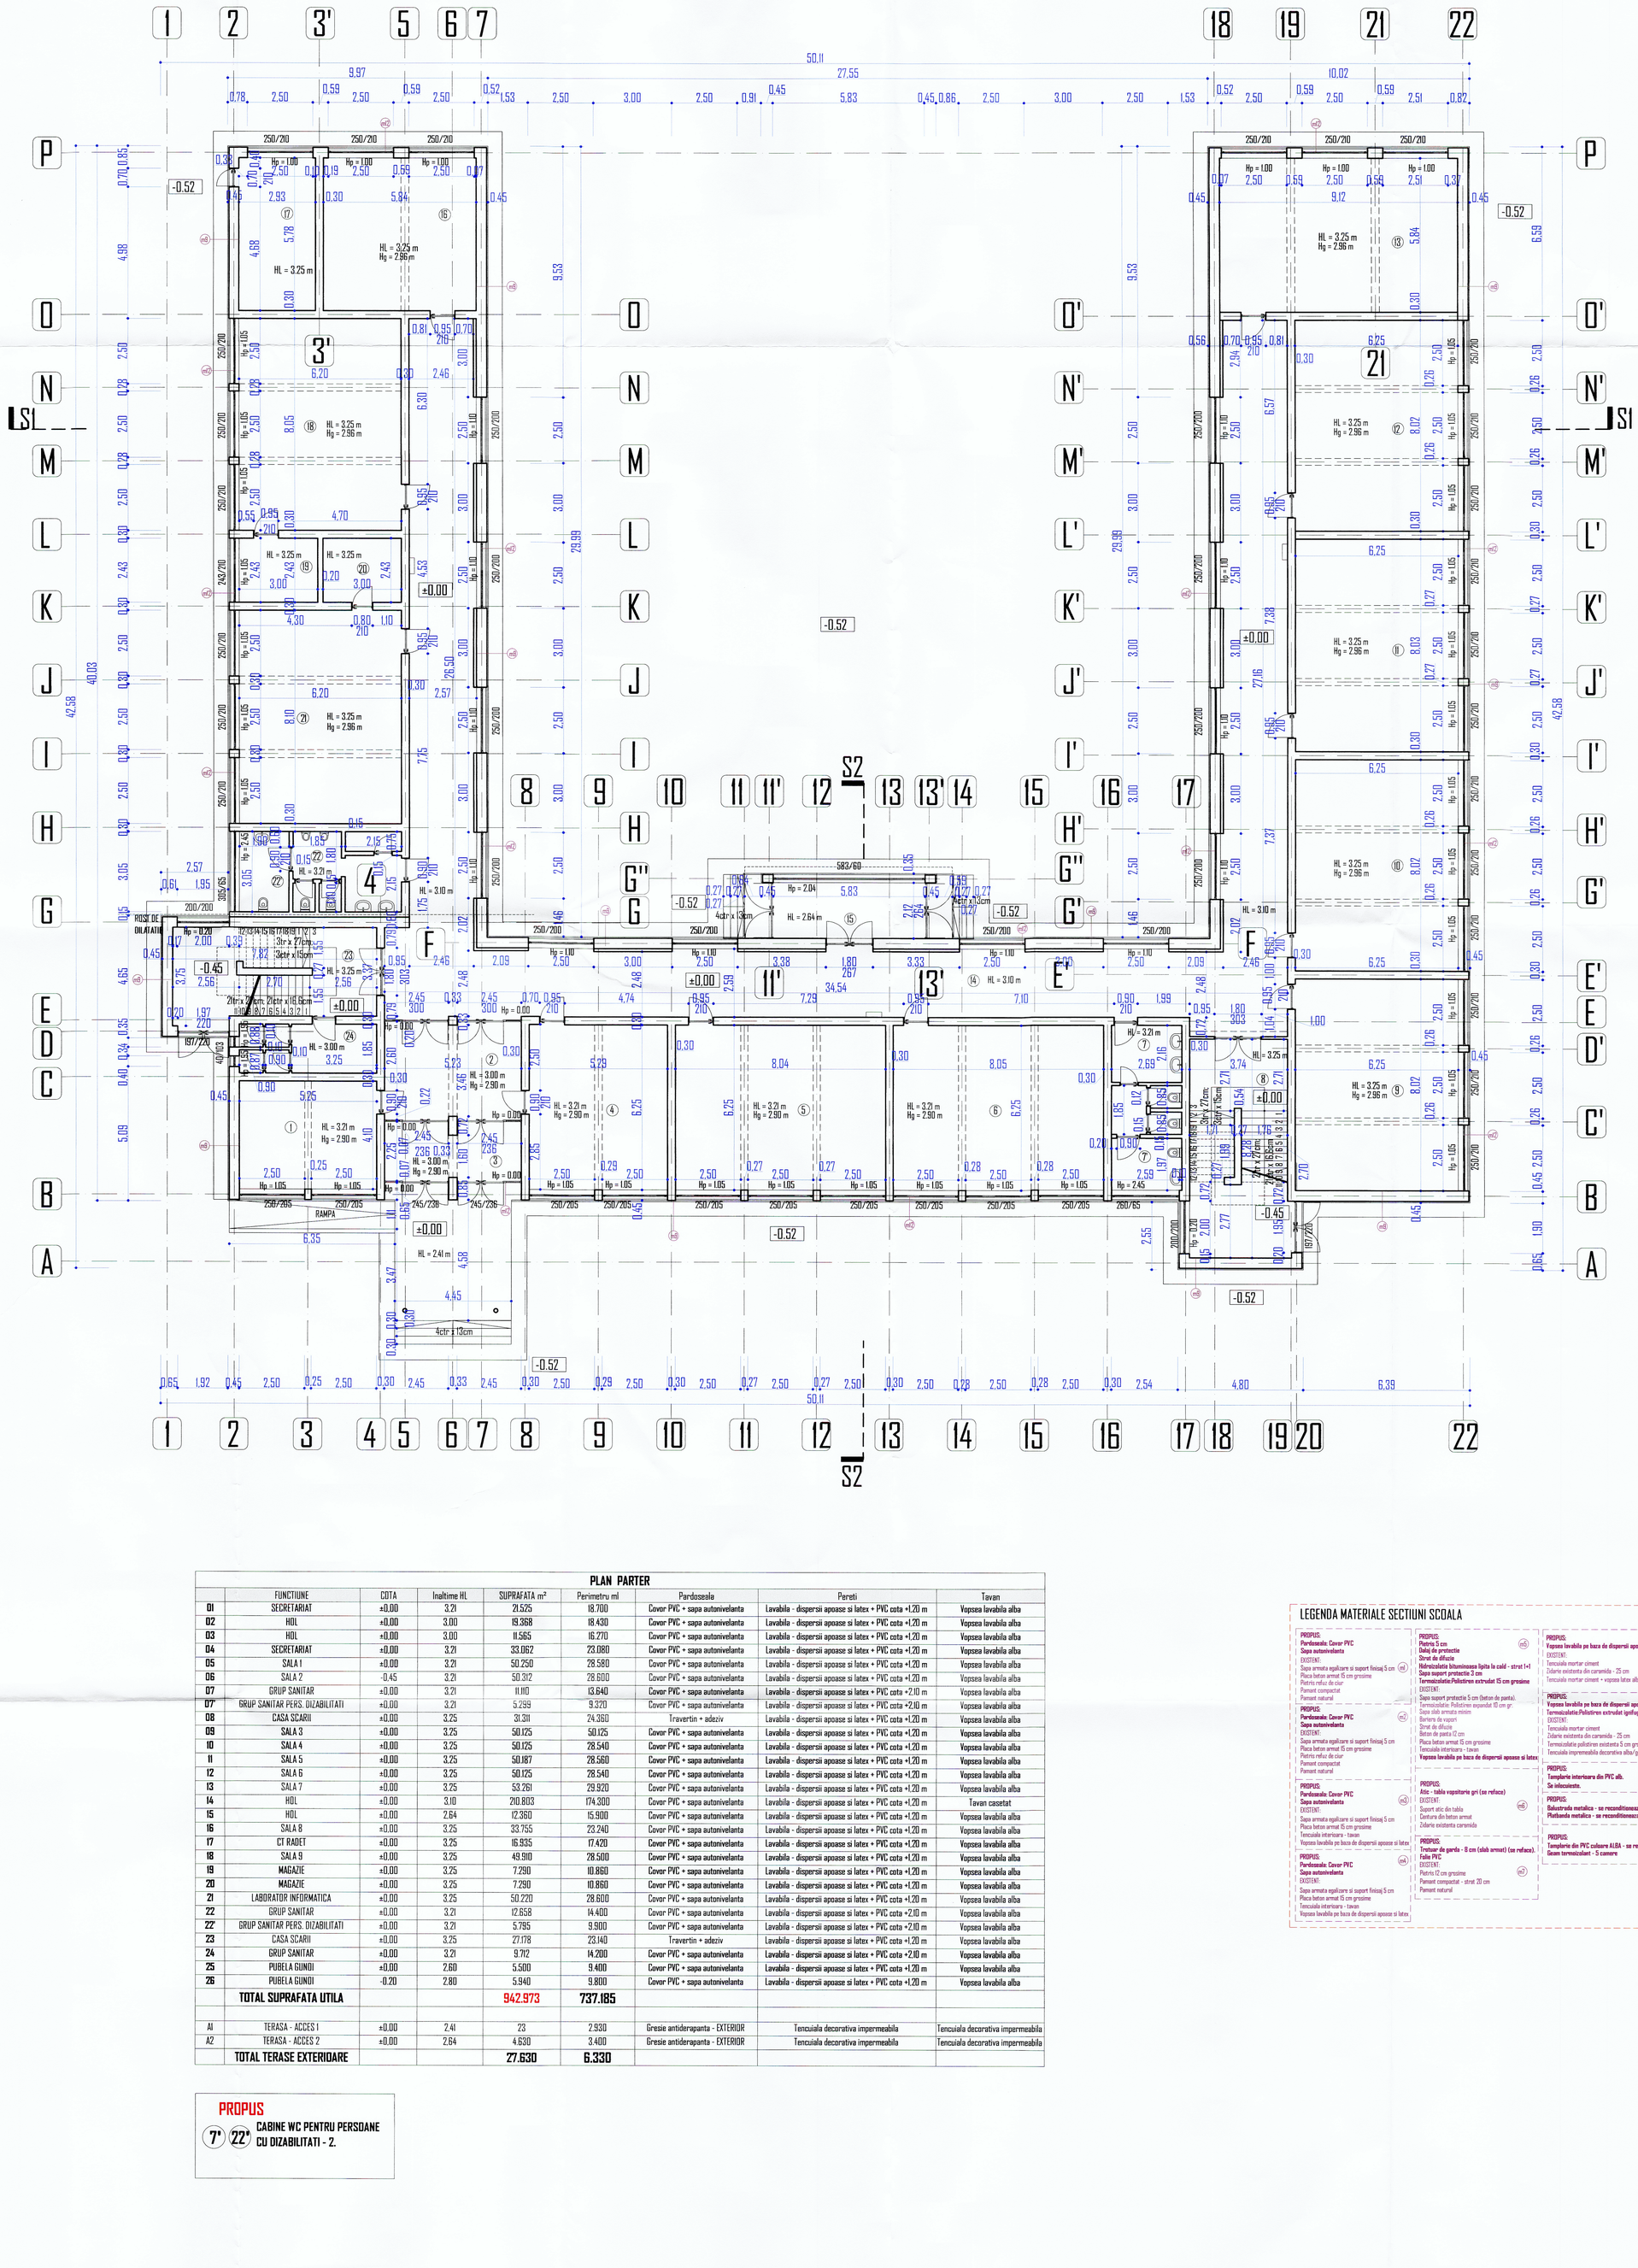

PLAN PARTER

	FUNCTIUNE	COTA	Inaltime HL	SUPRAFATA m²	Perimetru ml	Pardoseala	Pereti	Tavan
01	SECRETARIAT	±0.00	3.21	21.525	18.700	Covor PVC + sapa autonivelanta	Lavabila - dispersii apoase si latex + PVC cota +1.20 m	Vopsea lavabila alba
02	HOL	±0.00	3.00	19.368	18.430	Covor PVC + sapa autonivelanta	Lavabila - dispersii apoase si latex + PVC cota +1.20 m	Vopsea lavabila alba
03	HOL	±0.00	3.00	11.565	16.270	Covor PVC + sapa autonivelanta	Lavabila - dispersii apoase si latex + PVC cota +1.20 m	Vopsea lavabila alba
04	SECRETARIAT	±0.00	3.21	33.062	23.080	Covor PVC + sapa autonivelanta	Lavabila - dispersii apoase si latex + PVC cota +1.20 m	Vopsea lavabila alba
05	SALA 1	±0.00	3.21	50.250	28.580	Covor PVC + sapa autonivelanta	Lavabila - dispersii apoase si latex + PVC cota +1.20 m	Vopsea lavabila alba
06	SALA 2	-0.45	3.21	50.312	28.600	Covor PVC + sapa autonivelanta	Lavabila - dispersii apoase si latex + PVC cota +1.20 m	Vopsea lavabila alba
07	GRUP SANITAR	±0.00	3.21	11.110	13.640	Covor PVC + sapa autonivelanta	Lavabila - dispersii apoase si latex + PVC cota +2.10 m	Vopsea lavabila alba
07'	GRUP SANITAR PERS. DIZABILITATI	±0.00	3.21	5.299	9.320	Covor PVC + sapa autonivelanta	Lavabila - dispersii apoase si latex + PVC cota +2.10 m	Vopsea lavabila alba
08	CASA SCARII	±0.00	3.25	31.311	24.360	Travertin + adeziv	Lavabila - dispersii apoase si latex + PVC cota +1.20 m	Vopsea lavabila alba
09	SALA 3	±0.00	3.25	50.125	50.125	Covor PVC + sapa autonivelanta	Lavabila - dispersii apoase si latex + PVC cota +1.20 m	Vopsea lavabila alba
10	SALA 4	±0.00	3.25	50.125	28.540	Covor PVC + sapa autonivelanta	Lavabila - dispersii apoase si latex + PVC cota +1.20 m	Vopsea lavabila alba
11	SALA 5	±0.00	3.25	50.187	28.560	Covor PVC + sapa autonivelanta	Lavabila - dispersii apoase si latex + PVC cota +1.20 m	Vopsea lavabila alba
12	SALA 6	±0.00	3.25	50.125	28.540	Covor PVC + sapa autonivelanta	Lavabila - dispersii apoase si latex + PVC cota +1.20 m	Vopsea lavabila alba
13	SALA 7	±0.00	3.25	53.261	29.920	Covor PVC + sapa autonivelanta	Lavabila - dispersii apoase si latex + PVC cota +1.20 m	Vopsea lavabila alba
14	HOL	±0.00	3.10	210.803	174.300	Covor PVC + sapa autonivelanta	Lavabila - dispersii apoase si latex + PVC cota +1.20 m	Tavan casetat
15	HOL	±0.00	2.64	12.360	15.900	Covor PVC + sapa autonivelanta	Lavabila - dispersii apoase si latex + PVC cota +1.20 m	Vopsea lavabila alba
16	SALA 8	±0.00	3.25	33.755	23.240	Covor PVC + sapa autonivelanta	Lavabila - dispersii apoase si latex + PVC cota +1.20 m	Vopsea lavabila alba
17	CT RADET	±0.00	3.25	16.935	17.420	Covor PVC + sapa autonivelanta	Lavabila - dispersii apoase si latex + PVC cota +1.20 m	Vopsea lavabila alba
18	SALA 9	±0.00	3.25	49.910	28.500	Covor PVC + sapa autonivelanta	Lavabila - dispersii apoase si latex + PVC cota +1.20 m	Vopsea lavabila alba
19	MAGAZIE	±0.00	3.25	7.290	10.860	Covor PVC + sapa autonivelanta	Lavabila - dispersii apoase si latex + PVC cota +1.20 m	Vopsea lavabila alba
20	MAGAZIE	±0.00	3.25	7.290	10.860	Covor PVC + sapa autonivelanta	Lavabila - dispersii apoase si latex + PVC cota +1.20 m	Vopsea lavabila alba
21	LABORATOR INFORMATICA	±0.00	3.25	50.220	28.600	Covor PVC + sapa autonivelanta	Lavabila - dispersii apoase si latex + PVC cota +1.20 m	Vopsea lavabila alba
22	GRUP SANITAR	±0.00	3.21	12.658	14.400	Covor PVC + sapa autonivelanta	Lavabila - dispersii apoase si latex + PVC cota +2.10 m	Vopsea lavabila alba
22'	GRUP SANITAR PERS. DIZABILITATI	±0.00	3.21	5.795	9.900	Covor PVC + sapa autonivelanta	Lavabila - dispersii apoase si latex + PVC cota +2.10 m	Vopsea lavabila alba
23	CASA SCARII	±0.00	3.25	27.178	23.140	Travertin + adeziv	Lavabila - dispersii apoase si latex + PVC cota +1.20 m	Vopsea lavabila alba
24	GRUP SANITAR	±0.00	3.21	9.712	14.200	Covor PVC + sapa autonivelanta	Lavabila - dispersii apoase si latex + PVC cota +2.10 m	Vopsea lavabila alba
25	PUBELA GUNOI	±0.00	2.60	5.500	9.400	Covor PVC + sapa autonivelanta	Lavabila - dispersii apoase si latex + PVC cota +1.20 m	Vopsea lavabila alba
26	PUBELA GUNOI	-0.20	2.80	5.940	9.800	Covor PVC + sapa autonivelanta	Lavabila - dispersii apoase si latex + PVC cota +1.20 m	Vopsea lavabila alba
	TOTAL SUPRAFATA UTILA			942.973	737.185			
A1	TERASA - ACCES 1	±0.00	2.41	23	2.930	Gresie antiderapanta - EXTERIOR	Tencuiala decorativa impermeabila	Tencuiala decorativa impermeabila
A2	TERASA - ACCES 2	±0.00	2.64	4.630	3.400	Gresie antiderapanta - EXTERIOR	Tencuiala decorativa impermeabila	Tencuiala decorativa impermeabila
	TOTAL TERASE EXTERIOARE			**27.630**	**6.330**			

PROPUS

7' 22' CABINE WC PENTRU PERSOANE CU DIZABILITATI - 2.

LEGENDA MATERIALE SECTIUNI SCOALA

PROPUS:
Pardoseala: Covor PVC
Sapa autonivelanta
EXISTENT:
Sapa armata egalizare si suport finisaj 5 cm (m1)
Placa beton armat 15 cm grosime
Pietris refuz de cior
Pamant compactat
Pamant natural

PROPUS:
Pardoseala: Covor PVC
Sapa autonivelanta
EXISTENT:
Sapa armata egalizare si suport finisaj 5 cm
Placa beton armat 15 cm grosime
Pietris refuz de cior
Pamant compactat
Pamant natural (m2)

PROPUS:
Pardoseala: Covor PVC
Sapa autonivelanta
EXISTENT:
Sapa armata egalizare si suport finisaj 5 cm
Placa beton armat 15 cm grosime
Tencuiala interioara - tavan
Vopsea lavabila pe baza de dispersii apoase si latex (m3)

PROPUS:
Pardoseala: Covor PVC
Sapa autonivelanta
EXISTENT:
Sapa armata egalizare si suport finisaj 5 cm
Placa beton armat 15 cm grosime
Tencuiala interioara - tavan
Vopsea lavabila pe baza de dispersii apoase si latex (m4)

PROPUS:
Pietris 5 cm (m5)
Dalaj de protectie
Strat de difuzie
Hidroizolatie bituminoasa lipita la cald - strat 1+1
Sapa suport protectie 5 cm
Termoizolatie:Polistiren extrudat 15 cm grosime
EXISTENT:
Sapa suport protectie 5 cm (beton de panta).
Termoizolatie: Polistiren expandat 10 cm gr.
Sapa slab armata mixton
Bariera de vapori
Strat de difuzie
Beton de panta 12 cm
Placa beton armat 15 cm grosime
Tencuiala interioara - tavan
Vopsea lavabila pe baza de dispersii apoase si latex

PROPUS:
Atic - tabla vopsitoare gri (se reface) (m6)
EXISTENT:
Suport atic din tabla
Centura din beton armat
Zidarie existenta caramida

PROPUS:
Tratuar de garda - 8 cm (slab armat) (se reface). (m7)
Folie PVC
EXISTENT:
Pietris 12 cm grosime
Pamant compactat - strat 20 cm
Pamant natural

PROPUS:
Vopsea lavabila pe baza de dispersii apoase si latex (m8)
EXISTENT:
Tencuiala mortar ciment
Zidarie existenta din caramida - 25 cm
Tencuiala mortar ciment + vopsea latex alba/Tsianta

PROPUS:
Vopsea lavabila pe baza de dispersii apoase si latex (m9)
Termoizolatie:Polistiren extrudat ignifugat 5 cm gr.
EXISTENT:
Tencuiala mortar ciment
Zidarie existenta din caramida - 25 cm
Termoizolatie polistiren existenta 5 cm grosime
Tencuiala impermeabila decorativa alba/gri

PROPUS:
Tamplarie interioara din PVC alb. (m10)
Se inlocuieste.

PROPUS:
Balustrada metalica - se reconditioneaza (m11)
Platbanda metalica - se reconditioneaza

PROPUS:
Tamplarie din PVC culoare ALBA - se reface (m12)
Geam termoizolant - 5 camere

PLAN PARTER ±0,00

SUPRAFATA CONSTRUITA = 1128,38 mp
SUPRAFATA UTILA = 943,83 mp

BILANT SUPRAFETE TOTALE

SUPRAFATA CONSTRUITA DESFASURATA TOTALA = 3305.85 mp
SUPRAFATA UTILA = 2795 mp

*Categoria de importanta a cladirii este **C** - constructii de importanta normala conf. regulament privind stabilirea categoriei de importanta a cladirilor H.G.R. 766/1997. Clasa de importanta **III** - conf. normativ pentru proiectarea antiseismica a constructiilor - P100-1/2013. Gradul de rezistenta la foc este **II** - conf. normativ de siguranta la foc P118/1999*
Risc mic de incendiu.

ORDINUL ARHITECTILOR DIN ROMÂNIA
7096
Alin - Cantemir TOADER
Arhitect cu drept de semnătură

REVIZIA	DATA REVIZIE	DESCRIERE MODIFICARE	SEMNATURA

	NUME	SEMNATURA	CERINTA
VERIFICATOR			

VEGO CONCEPT ENGINEERING S.R.L.
J40/13314/2011, CUI RO29319742

	NUME	SEMNATURA
SEF PROIECT	arh. ALIN-CANTEMIR TOADER	
CONCEPT	VEGO CONCEPT ENGINEERING S.R.L.	
PROIECTAT	arh. ALIN-CANTEMIR TOADER	
DESENAT	arh. ALIN-CANTEMIR TOADER	
VERIFICARE INTERNA	arh. MARIA BUCIU	

SCARA: 1:100
DATA: aprilie 2018

Numar proiect: **MODERNIZAREA UNITATII DE INVATAMANT " SCOALA GIMNAZIALA 164 "**
Adresa: Strada: PRAVAT, nr.22, sector 6 Bucuresti
NUME LIVRABIL: vp00_DOCUMENTATIE - DALI-ARHITECTURA
BENEFICIAR: **PRIMARIA SECTOR 6 - BUCURESTI**
NUME PLANSA: **PLAN PARTER CORP C1 - PROPUS**

COD PROIECT:	PROIECT NR.:	COD LIVRABIL:	FAZA:	PLANSA NR.:
3150	VPE20180318	36660	**D.A.L.I.**	**Ap2**

DESTINATIE	LOCATIE	FAZA	EMITENT	SPECIALIT.	NR. PLANSA	FISIER	REV.	NUME PLANSA
		BUC	DALI	VEGA	RH	A02	DWG	00 PLAN PARTER CORP C1 - PROPUS