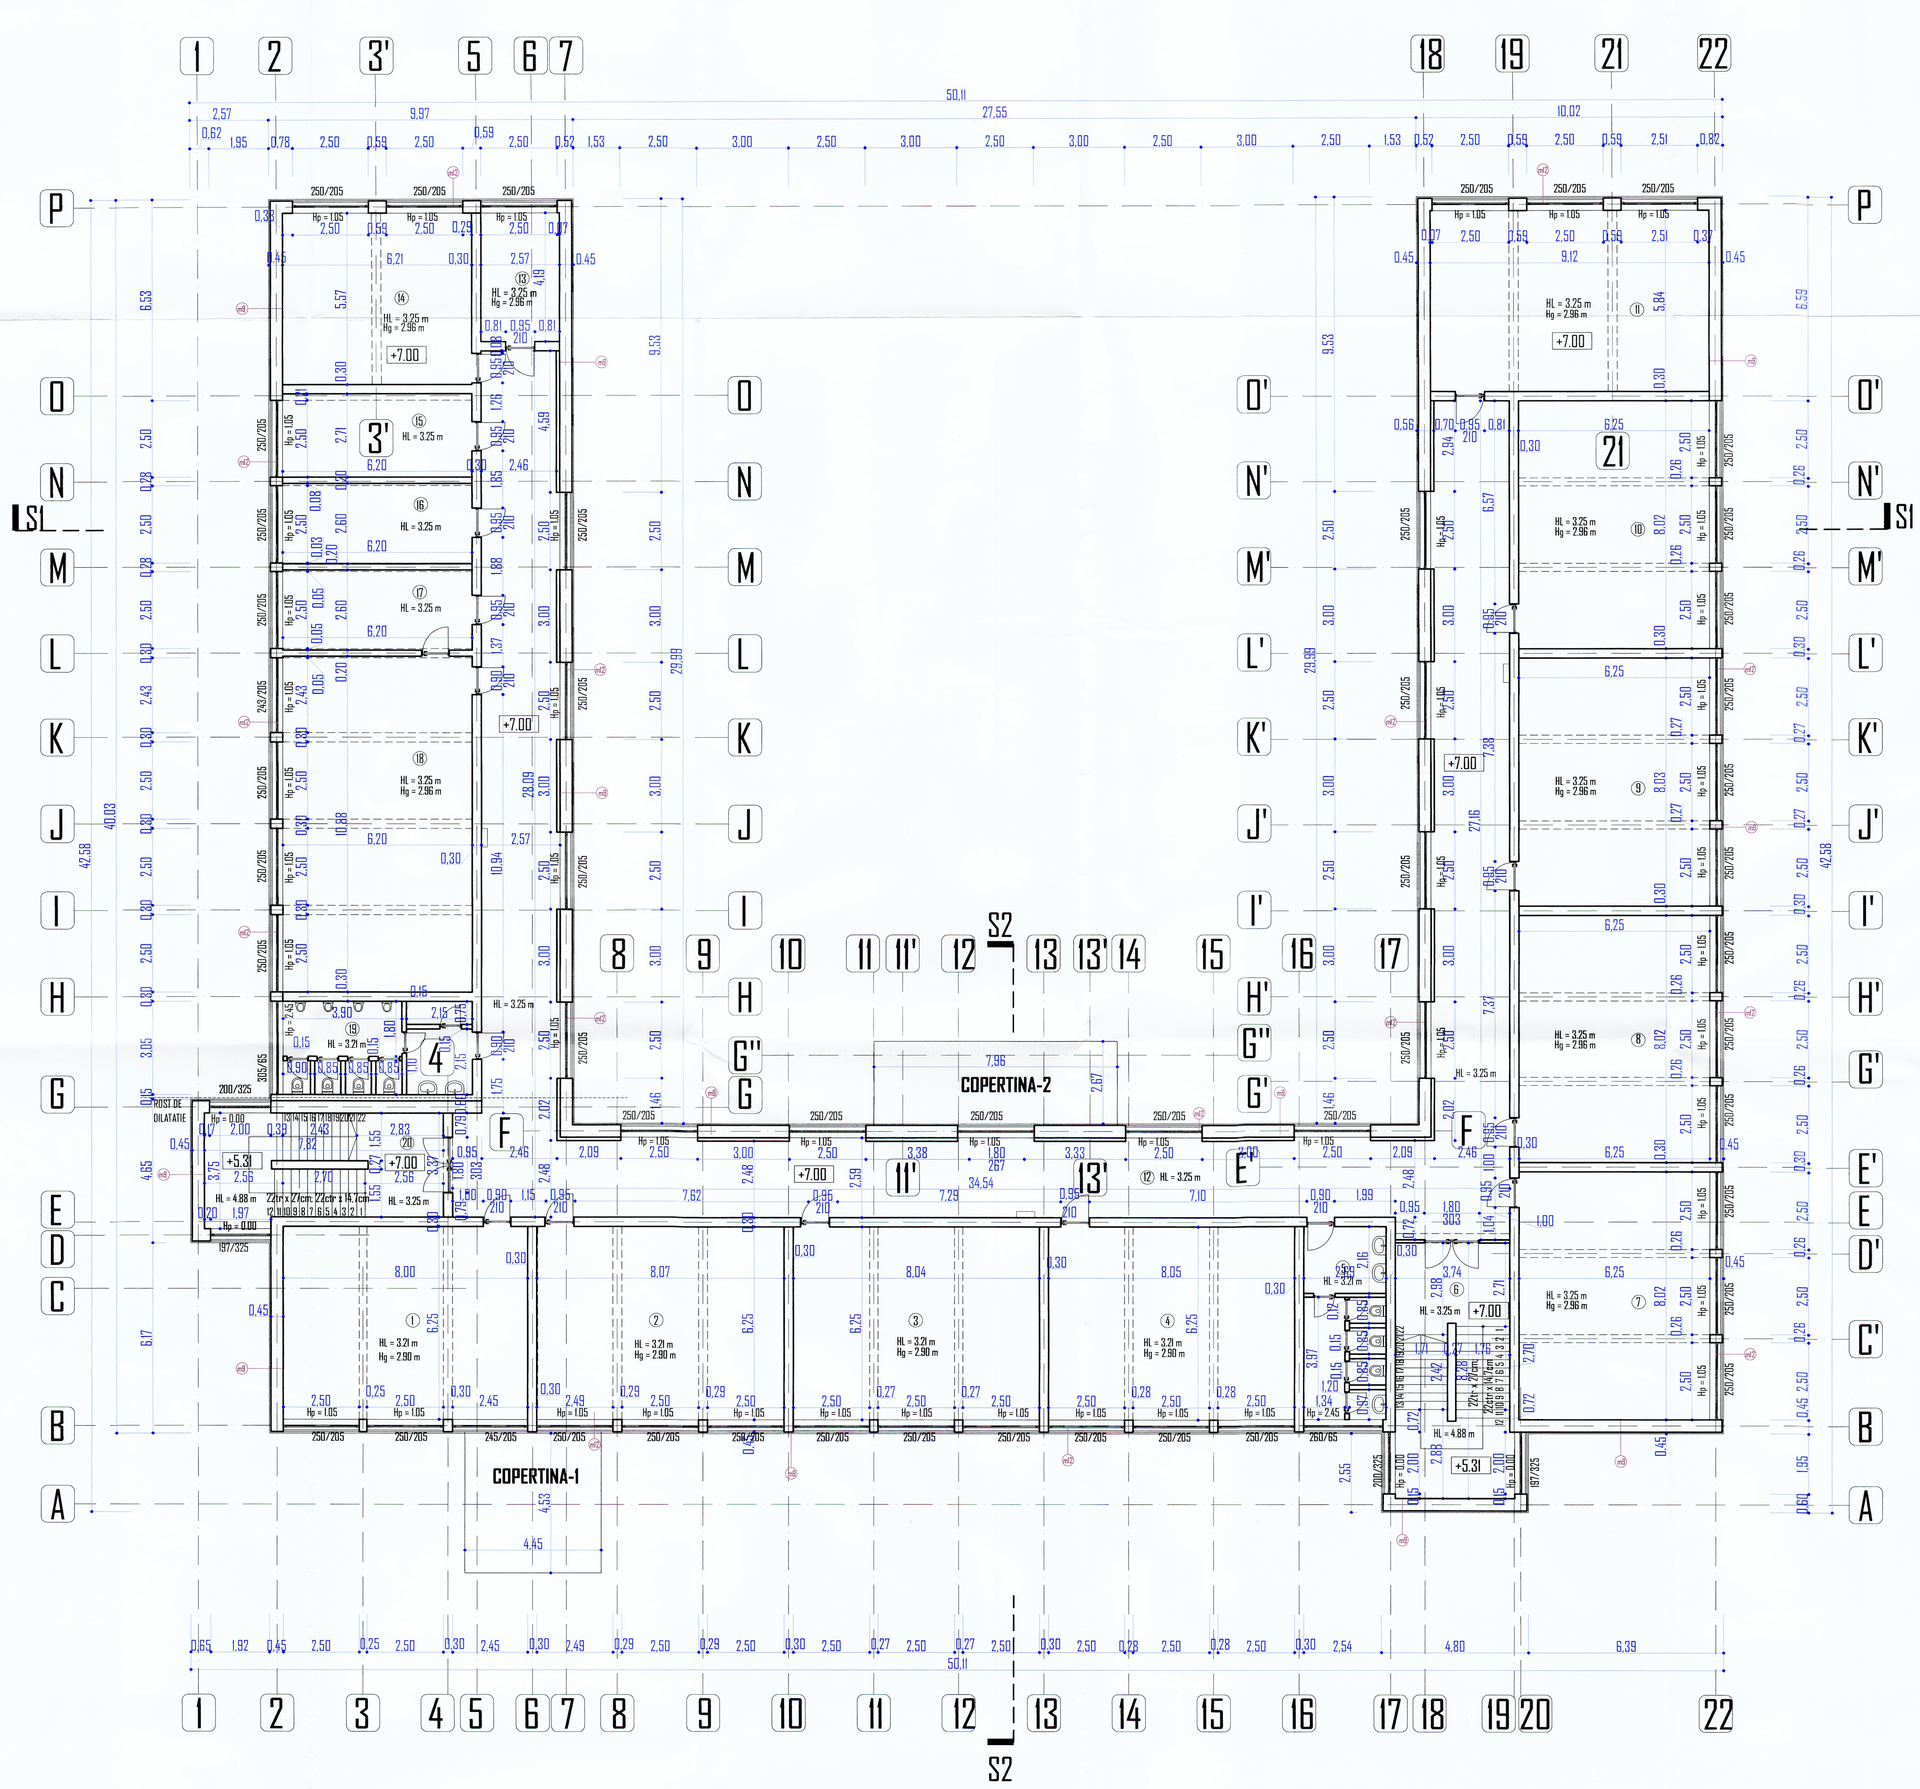

PLAN ETAJ 2

	FUNCTIUNE	COTA	Inaltime HL	SUPRAFATA m²	Perimetru ml	Pardoseala	Pereti	Tavan
01	SALA 1	+7.00	3.21	50.000	28.500	Covor PVC + sapa autonivelanta	Lavabila - dispersii apoase si latex + PVC cota +1.20 m	Vopsea lavabila alba
02	SALA 2	+7.00	3.21	50.437	28.640	Covor PVC + sapa autonivelanta	Lavabila - dispersii apoase si latex + PVC cota +1.20 m	Vopsea lavabila alba
03	LABORATOR MATEMATICA	+7.00	3.21	50.250	28.580	Covor PVC + sapa autonivelanta	Lavabila - dispersii apoase si latex + PVC cota +1.20 m	Vopsea lavabila alba
04	LABORATOR BIOLOGIE	+7.00	3.21	50.312	28.600	Covor PVC + sapa autonivelanta	Lavabila - dispersii apoase si latex + PVC cota +1.20 m	Vopsea lavabila alba
05	GRUP SANITAR	+7.00	3.21	16.813	17.880	Covor PVC + sapa autonivelanta	Lavabila - dispersii apoase si latex + PVC cota +2.10 m	Vopsea lavabila alba
06	CASA SCARII	+7.00	3.25	31.311	24.360	Travertin + adeziv	Lavabila - dispersii apoase si latex + PVC cota +1.20 m	Vopsea lavabila alba
07	SALA 5	+7.00	3.25	50.125	28.540	Covor PVC + sapa autonivelanta	Lavabila - dispersii apoase si latex + PVC cota +1.20 m	Vopsea lavabila alba
08	LABORATOR GEOGRAFIE	+7.00	3.25	50.125	28.540	Covor PVC + sapa autonivelanta	Lavabila - dispersii apoase si latex + PVC cota +1.20 m	Vopsea lavabila alba
09	SALA 7	+7.00	3.25	50.187	28.560	Covor PVC + sapa autonivelanta	Lavabila - dispersii apoase si latex + PVC cota +1.20 m	Vopsea lavabila alba
10	SALA 8	+7.00	3.25	50.125	28.540	Covor PVC + sapa autonivelanta	Lavabila - dispersii apoase si latex + PVC cota +1.20 m	Vopsea lavabila alba
11	SALA 9	+7.00	3.25	53.261	29.920	Covor PVC + sapa autonivelanta	Lavabila - dispersii apoase si latex + PVC cota +1.20 m	Vopsea lavabila alba
12	HOL	+7.00	3.25	214.715	177.480	Covor PVC + sapa autonivelanta	Lavabila - dispersii apoase si latex + PVC cota +1.20 m	Tavan casetat
13	MAGAZIE	+7.00	3.25	10.768	13.520	Covor PVC + sapa autonivelanta	Lavabila - dispersii apoase si latex + PVC cota +1.20 m	Vopsea lavabila alba
14	SALA 10	+7.00	3.25	34.576	23.555	Covor PVC + sapa autonivelanta	Lavabila - dispersii apoase si latex + PVC cota +1.20 m	Vopsea lavabila alba
15	CABINET MEDICAL	+7.00	3.25	16.802	17.820	Covor PVC + sapa autonivelanta	Lavabila - dispersii apoase si latex + PVC cota +1.20 m	Vopsea lavabila alba
16	CABINET MEDICAL	+7.00	3.25	16.120	17.600	Covor PVC + sapa autonivelanta	Lavabila - dispersii apoase si latex + PVC cota +1.20 m	Vopsea lavabila alba
17	HOL	+7.00	3.25	16.120	17.600	Covor PVC + sapa autonivelanta	Lavabila - dispersii apoase si latex + PVC cota +1.20 m	Vopsea lavabila alba
18	LABORATOR FIZICA	+7.00	3.25	67.456	34.160	Covor PVC + sapa autonivelanta	Lavabila - dispersii apoase si latex + PVC cota +1.20 m	Vopsea lavabila alba
19	GRUP SANITAR	+7.00	3.21	18.910	18.500	Covor PVC + sapa autonivelanta	Lavabila - dispersii apoase si latex + PVC cota +2.10 m	Vopsea lavabila alba
20	CASA SCARII	+7.00	3.25	27.178	23.140	Travertin + adeziv	Lavabila - dispersii apoase si latex + PVC cota +1.20 m	Vopsea lavabila alba
	TOTAL SUPRAFATA UTILA			**925.592**	**620.895**			

CORP C1
PLAN ETAJ 2 +7.00

SUPRAFATA CONSTRUITA = 1088,734 mp
SUPRAFATA UTILA = 925,592 mp

LEGENDA MATERIALE SECTIUNI SCOALA

PROPUS:
Pardoseala: Covor PVC
Sapa autonivelanta
EXISTENT:
Sapa armata egalizare si suport finisaj 5 cm
Placa beton armat 15 cm grosime
Pietris rulat de rau
Pamant compactat
Pamant natural

PROPUS:
Pardoseala: Covor PVC
Sapa autonivelanta
EXISTENT:
Sapa armata egalizare si suport finisaj 5 cm
Placa beton armat 15 cm grosime
Pietris rulat de rau
Pamant compactat
Pamant natural

PROPUS:
Pardoseala: Covor PVC
Sapa autonivelanta
EXISTENT:
Sapa armata egalizare si suport finisaj 5 cm
Placa beton armat 15 cm grosime
Tencuiala interioara - tavan
Vopsea lavabila pe baza de dispersii apoase si latex

PROPUS:
Pardoseala: Covor PVC
Sapa autonivelanta
EXISTENT:
Sapa armata egalizare si suport finisaj 5 cm
Placa beton armat 15 cm grosime
Tencuiala interioara - tavan
Vopsea lavabila pe baza de dispersii apoase si latex

PROPUS:
Pietris 5 cm
Dalaj de protectie
Strat de difuzie
Hidroizolatie bituminoasa lipita la cald - strat 1+1
Sapa suport protectie 5 cm
Termoizolatie:Polistiren extrudat 15 cm grosime
EXISTENT:
Sapa suport protectie 5 cm (beton de panta)
Termoizolatie: Polistiren expandat 10 cm gr.
Sapa slab armata minim
Bariera de vapori
Strat de difuzie
Beton de panta 12 cm
Placa beton armat 15 cm grosime
Tencuiala interioara - tavan
Vopsea lavabila pe baza de dispersii apoase si latex

PROPUS:
Atic - tabla vopsitoare gri (se reface)
EXISTENT:
Suport atic din tabla
Centura din beton armat
Zidarie existenta caramida

PROPUS:
Trotuar de garda - 8 cm (slab armat) (se reface).
Folie PVC
EXISTENT:
Pietris 12 cm grosime
Pamant compactat - strat 20 cm
Pamant natural

PROPUS:
Vopsea lavabila pe baza de dispersii apoase si latex
EXISTENT:
Tencuiala mortar ciment
Zidarie existenta din caramida - 25 cm
Tencuiala mortar ciment + vopsea latex alba/Ivianta

PROPUS:
Vopsea lavabila pe baza de dispersii apoase si latex
Termoizolatie:Polistiren extrudat ignifugat 5 cm gr.
EXISTENT:
Tencuiala mortar ciment
Zidarie existenta din caramida - 25 cm
Termoizolatie polistiren existenta 5 cm grosime
Tencuiala impreneabila decorativa alba/gri

PROPUS:
Tamplarie interioara din PVC alb.
Se inlocuieste.

PROPUS:
Balustrada metalica - se reconditioneaza
Platbanda metalica - se reconditioneaza

PROPUS:
Tamplarie din PVC culoare ALBA - se reface
Geam termoizolant - 5 camere

*Categoria de importanta a cladirii este **C** - constructii de importanta normala conf. regulament privind stabilirea categoriei de importanta a cladirilor H.G.R. 766/1997. Clasa de importanta **III** - conf. normativ pentru proiectarea antiseismica a constructiilor - P100-1/2013. Gradul de rezistenta la foc este **II** - conf. normativ de siguranta la foc P118/1999*
Risc mic de incendiu.

ORDINUL ARHITECTILOR DIN ROMANIA
7096
Alin - Cantemir TOADER
Arhitect cu drept de semnătură

VEGO CONCEPT ENGINEERING S.R.L. J40/12314/2011, CUI RO29319742

REVIZIA	DATA REVIZIE	DESCRIERE MODIFICARE	SEMNATURA

	NUME	SEMNATURA	CERINTA
VERIFICATOR			

VEGO CONCEPT ENGINEERING S.R.L.
J40/12314/2011, CUI RO29319742

	NUME	SEMNATURA
SEF PROIECT	arh. ALIN-CANTEMIR TOADER	
CONCEPT	VEGO CONCEPT ENGINEERING S.R.L.	
PROIECTAT	arh. ALIN-CANTEMIR TOADER	
DESENAT	arh. ALIN-CANTEMIR TOADER	
VERIFICARE INTERNA	arh. MARIA BUCIU	

SCARA: 1:100
DATA: aprilie 2018

Nume proiect: **MODERNIZAREA UNITATII DE INVATAMANT " SCOALA GIMNAZIALA 164 "**
Adresa: Strada: PRAVAT, nr.22, sector 6 Bucuresti
NUME LIVRABIL: vp00_DOCUMENTATIE - DALI-ARHITECTURA
BENEFICIAR: **PRIMARIA SECTOR 6 - BUCURESTI**
NUME PLANSA: **PLAN ETAJ 02 CORP C1 - PROPUS**

COD PROIECT: 3150
PROIECT NR.: VPE2018038
COD LIVRABIL: 36660
FAZA: **D.A.L.I.**
PLANSA NR.: **Ap4**

DESTINATIE	LOCATIE	FAZA	EMITENT	SPECIALIT.	NR. PLANSA	FISIER	REV.	NUME PLANSA
		BUC	DALI	VEG	ARH	A04	DWG	00	PLAN ETAJ 02 CORP C1 - PROPUS