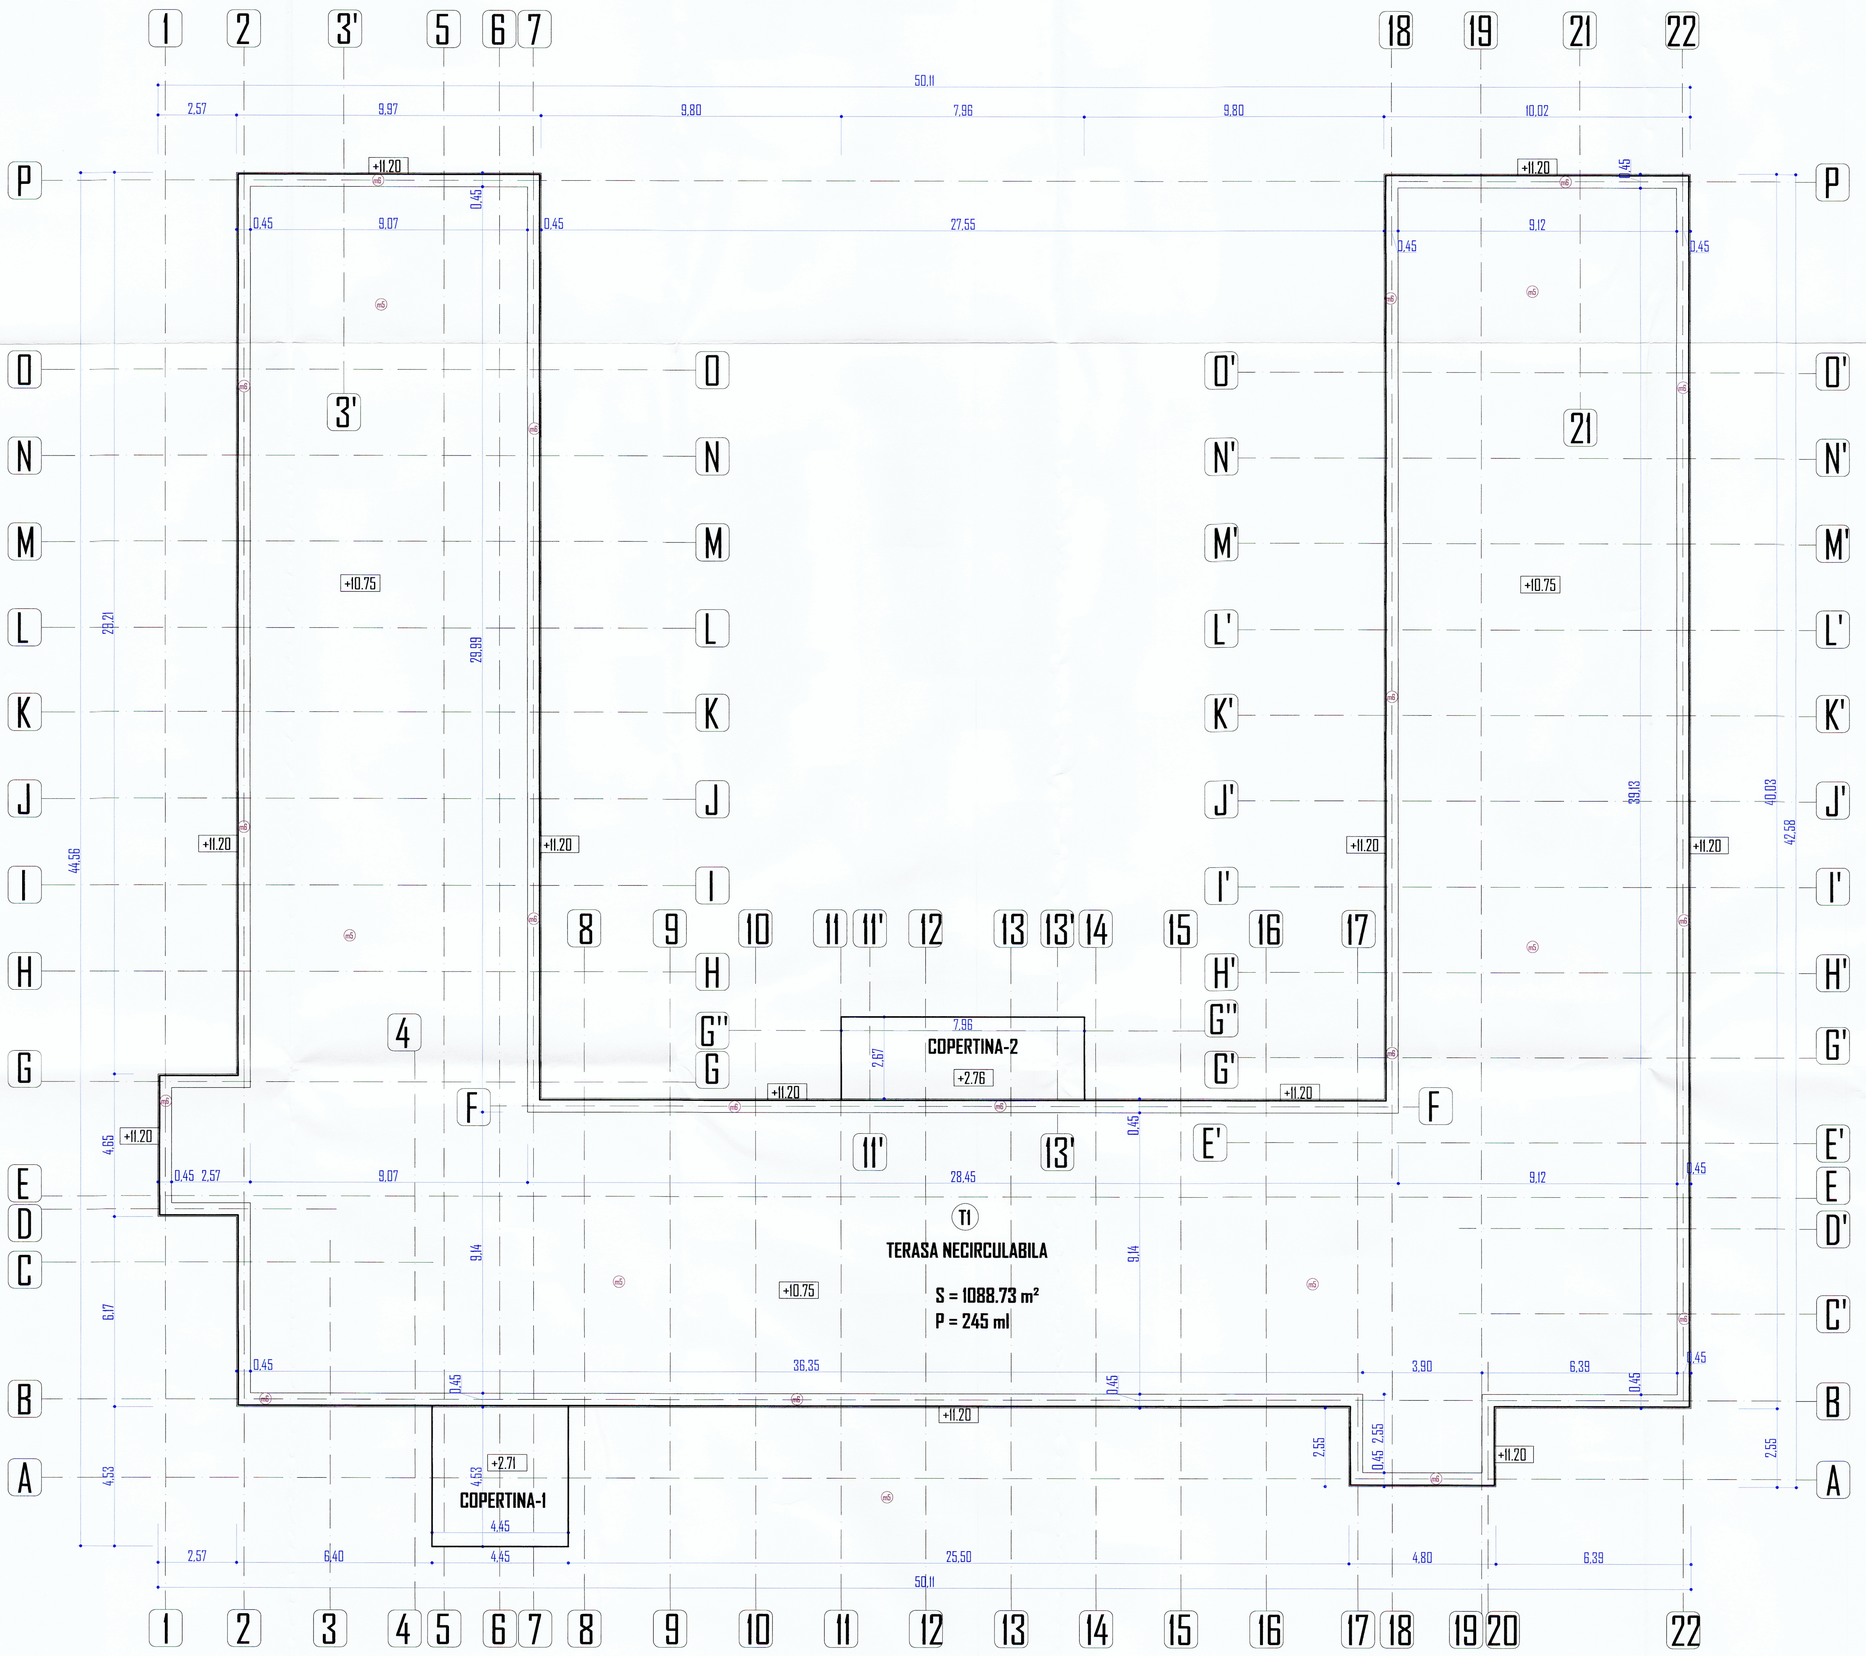

PLAN TERASA NECIRCULABILA +10.75

SUPRAFATA TERASA NECIRCULABILA = 1088.73 mp
SUPRAFATA TERASA COPERTINE = 42 mp

LEGENDA MATERIALE SECTIUNI SCOALA

PROPUS:
Pardoseala: Cover PVC
Sapa autonivelanta
EXISTENT:
Sapa armata egalizare si suport finisaj 5 cm
Placa beton armat 15 cm grosime
Pietris refuz de ciur
Pamant compactat
Pamant natural

PROPUS:
Pardoseala: Cover PVC
Sapa autonivelanta
EXISTENT:
Sapa armata egalizare si suport finisaj 5 cm
Placa beton armat 15 cm grosime
Pietris refuz de ciur
Pamant compactat
Pamant natural

PROPUS:
Pardoseala: Cover PVC
Sapa autonivelanta
EXISTENT:
Sapa armata egalizare si suport finisaj 5 cm
Placa beton armat 15 cm grosime
Tencuiala interioara - tavan
Vopsea lavabila pe baza de dispersii aposse si latex

PROPUS:
Pardoseala: Cover PVC
Sapa autonivelanta
EXISTENT:
Sapa armata egalizare si suport finisaj 5 cm
Placa beton armat 15 cm grosime
Tencuiala interioara - tavan
Vopsea lavabila pe baza de dispersii aposse si latex

PROPUS:
Pietris 5 cm
Dalaj de protectie
Strat de difuzie
Hidroizolatie bituminoasa lipita la cald - strat 1+1
Sapa suport protectie 3 cm
Termoizolatie:Polistiren extrudat 15 cm grosime
EXISTENT:
Sapa suport protectie 5 cm (beton de panta).
Termoizolatie: Polistiren expandat 10 cm gr.
Sapa sub armata rosie
Bariera de vapori
Strat de difuzie
Beton de panta 12 cm
Placa beton armat 15 cm grosime
Tencuiala interioara - tavan
Vopsea lavabila pe baza de dispersii aposse si latex

PROPUS:
Atic - tabla vopsitoarie gri (se refuce)
EXISTENT:
Suport atic din tabla
Centura din beton armat
Zidarie existenta caramida

PROPUS:
Trotuar de garda - 8 cm (slab armat) (se refuce).
Folie PVC
EXISTENT:
Pietris 12 cm grosime
Pamant compactat - strat 20 cm
Pamant natural

PROPUS:
Vopsea lavabila pe baza de dispersii aposse si latex
EXISTENT:
Tencuiala mortar ciment
Zidarie existenta din caramida - 25 cm
Tencuiala mortar ciment + vopsea latex alba/faianta

PROPUS:
Vopsea lavabila pe baza de dispersii aposse si latex
Termoizolatie:Polistiren extrudat ignifugat 5 cm gr.
EXISTENT:
Tencuiala mortar ciment
Zidarie existenta din caramida - 25 cm
Termoizolatie polistiren existenta 5 cm grosime
Tencuiala impreseabila decorativa alba/gri

PROPUS:
Tamplarie interioara din PVC alb.
Se inlocuieste.

PROPUS:
Balustrada metalica - se reconditioneaza
Platbanda metalica - se reconditioneaza

PROPUS:
Tamplarie din PVC culoare ALBA - se refuce
Geam termoizolant - 5 camere

*Categoria de importanta a cladirii este **C** - constructii de importanta normala conf. regulament privind stabilirea categoriei de importanta a cladirilor H.G.R. 766/1997. Clasa de importanta **III** - conf. normativ pentru proiectarea antiseismica a constructiilor - P100-1/2013. Gradul de rezistenta la foc este **II -** conf. normativ de siguranta la foc P118/1999*
Risc mic de incendiu.

ORDINUL ARHITECTILOR DIN ROMANIA
7096
Alin Cantemir TOADER
Arhitect cu drept de semnătură

REVIZIA	DATA REVIZIE	DESCRIERE MODIFICARE	SEMNATURA

	NUME	SEMNATURA	CERINTA
VERIFICATOR			

VEGO CONCEPT ENGINEERING S.R.L.
J40/13314/2011, CUI RO29319742

	NUME	SEMNATURA
SEF PROIECT	arh. ALIN-CANTEMIR TOADER	
CONCEPT	VEGO CONCEPT ENGINEERING S.R.L.	
PROIECTAT	arh. ALIN-CANTEMIR TOADER	
DESENAT	arh. ALIN-CANTEMIR TOADER	
VERIFICARE INTERNA	arh. MARIA BUCIU	

SCARA: 1:100
DATA: aprilie 2018

Nume proiect: **MODERNIZAREA UNITATII DE INVATAMANT " SCOALA GIMNAZIALA 164 "**
Adresa: Strada: PRAVAT, nr.22, sector 6 Bucuresti
COD PROIECT: 3150
PROIECT NR.: VPE2018038
NUME LIVRABIL: vp00_DOCUMENTATIE - DALI-ARHITECTURA
COD LIVRABIL: 36660
BENEFICIAR: **PRIMARIA SECTOR 6 - BUCURESTI**
FAZA: **D.A.L.I.**
NUME PLANSA: **PLAN TERASA NECIRCULABILA CORP C1 - PROPUS**
PLANSA NR.: **ApS**

DESTINATIE	LOCATIE	FAZA	EMITENT	SPECIALIT	NR. PLANSA	FISIER	REV.
			BUC	DALI	VEGARH	A05DWG	00

NUME PLANSA
PLAN TERASA NECIRCULABILA CORP C1 - PROPUS