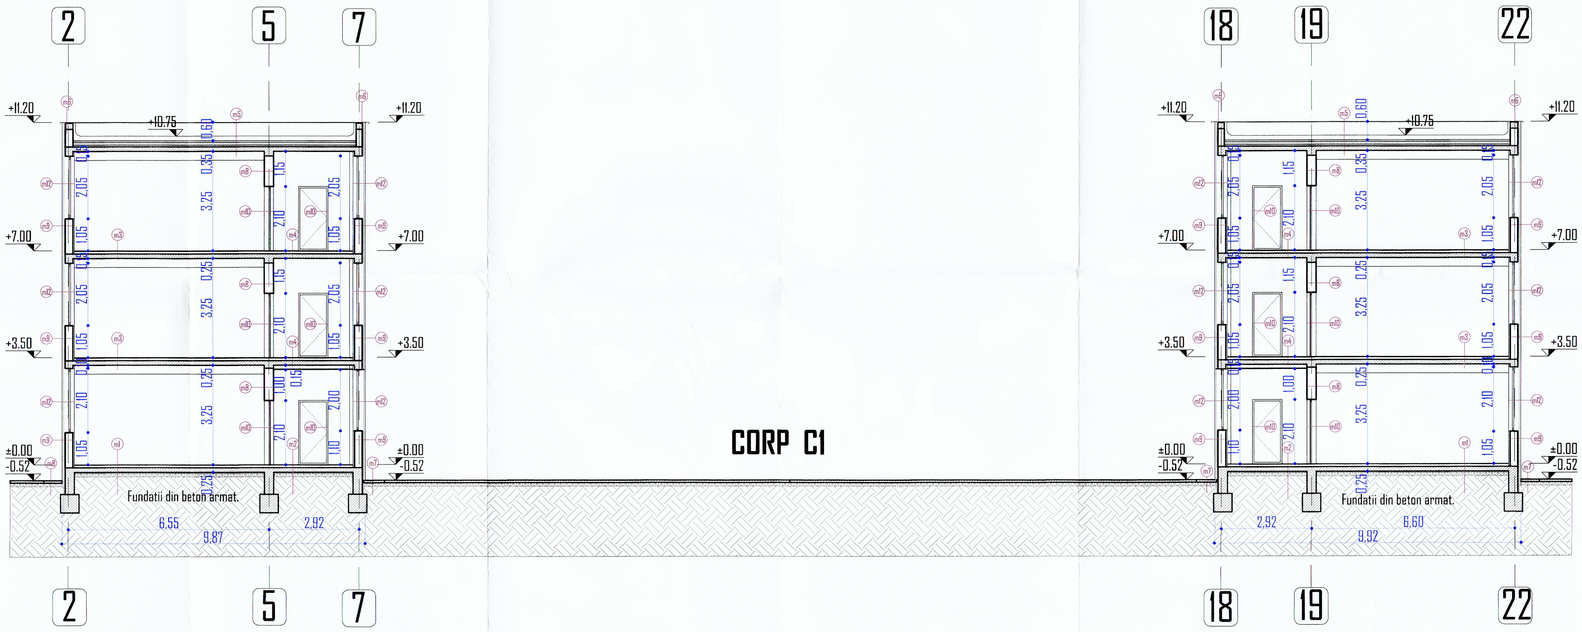

SECTIUNE S1-S1

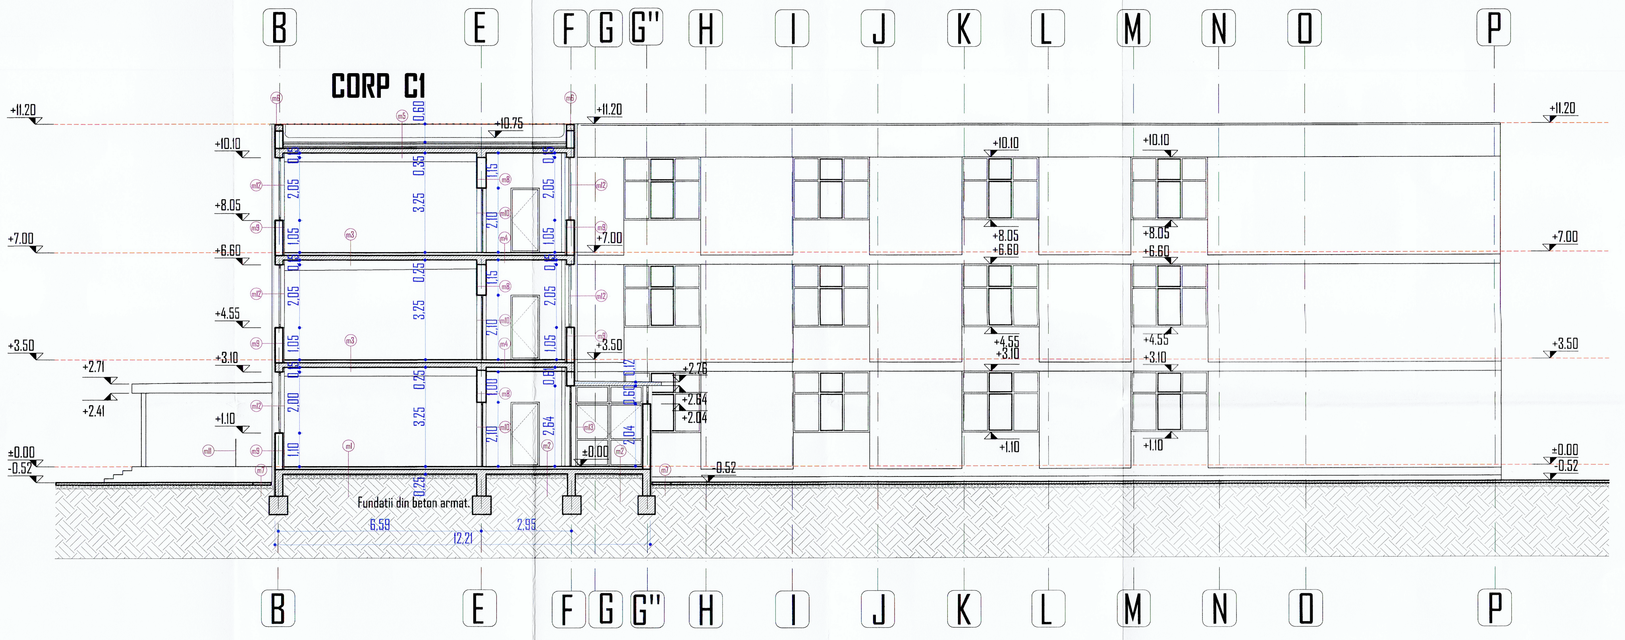

SECTIUNE S2-S2

LEGENDA MATERIALE SECTIUNI SCOALA

PROPUS:
Pardoseala: Covor PVC
Sapa autonivelanta
EXISTENT:
Sapa armata egalizare si suport finisaj 5 cm
Placa beton armat 15 cm grosime
Pietris reliu de ciur
Pamant compactat
Pamant natural

PROPUS:
Pardoseala: Covor PVC
Sapa autonivelanta
EXISTENT:
Sapa armata egalizare si suport finisaj 5 cm
Placa beton armat 15 cm grosime
Pietris reliu de ciur
Pamant compactat
Pamant natural

PROPUS:
Pardoseala: Covor PVC
Sapa autonivelanta
EXISTENT:
Sapa armata egalizare si suport finisaj 5 cm
Placa beton armat 15 cm grosime
Tencuiala interioara - tavan
Vopsea lavabila pe baza de dispersii aposoa si latex

PROPUS:
Pardoseala: Covor PVC
Sapa autonivelanta
EXISTENT:
Sapa armata egalizare si suport finisaj 5 cm
Placa beton armat 15 cm grosime
Tencuiala interioara - tavan
Vopsea lavabila pe baza de dispersii aposoa si latex

PROPUS:
Pietris 5 cm
Dalaj de protectie
Strat de difuzie
Hidroizolatie bituminoasa lipita la cald - strat 1+1
Sapa suport protectie 3 cm
Termoizolatie:Polistiren extrudat 15 cm grosime
EXISTENT:
Sapa suport protectie 5 cm (beton de panta).
Termoizolatie: Polistiren expandat 10 cm gr.
Sapa sleb armata minim
Bariera de vapori
Strat de difuzie
Beton de panta 12 cm
Placa beton armat 15 cm grosime
Tencuiala interioara - tavan
Vopsea lavabila pe baza de dispersii aposoa si latex

PROPUS:
Atic - tabla vopsitoare gri (se refuca)
EXISTENT:
Suport atic din table
Centura din beton armat
Zidarie existenta caramida

PROPUS:
Trotuar de garda - 8 cm (slab armat) (se refuca).
Folie PVC
EXISTENT:
Pietris 12 cm grosime
Pamant compactat - strat 20 cm
Pamant natural

PROPUS:
Vopsea lavabila pe baza de dispersii aposoa si latex
EXISTENT:
Tencuiala mortar ciment
Zidarie existenta din caramida - 25 cm
Tencuiala mortar ciment + vopsea latex alba/fsianta

PROPUS:
Vopsea lavabila pe baza de dispersii aposoa si latex
Termoizolatie:Polistiren extrudat ignifugat 5 cm gr.
EXISTENT:
Tencuiala mortar ciment
Zidarie existenta din caramida - 25 cm
Termoizolatie polistiren existenta 5 cm grosime
Tencuiala impremeabila decorativa alba/gri

PROPUS:
Tamplarie interioara din PVC alb.
Se inlocuieste.

PROPUS:
Balustrada metalica - se reconditioneaza
Platbanda metalica - se reconditioneaza

PROPUS:
Tamplarie din PVC culoare ALBA - se refuce
Geam termoizolant - 5 camere

*Categoria de importanta a cladirii este **C** - constructii de importanta normala conf. regulament privind stabilirea categoriei de importanta a cladirilor H.G.R. 766/1997. Clasa de importanta **III** - conf. normativ pentru proiectarea antiseismica a constructiilor - P100-1/2013. Gradul de rezistenta la foc este **II** - conf. normativ de siguranta la foc P118/1999*
Risc mic de incendiu.

ORDINUL ARHITECTILOR DIN ROMÂNIA
7096
Alin-Cantemir TOADER
Arhitect cu drept de semnătură

VEGO CONCEPT ENGINEERING S.R.L. J40/13314/2011, CUI RO29319742

REVIZIA	DATA REVIZIE	DESCRIERE MODIFICARE	SEMNATURA

	NUME	SEMNATURA	CERINTA
VERIFICATOR			

VEGO CONCEPT ENGINEERING S.R.L.
J40/13314/2011, CUI RO29319742

	NUME	SEMNATURA
SEF PROIECT	arh. ALIN-CANTEMIR TOADER	
CONCEPT	VEGO CONCEPT ENGINEERING S.R.L.	
PROIECTAT	arh. ALIN-CANTEMIR TOADER	
DESENAT	arh. ALIN-CANTEMIR TOADER	
VERIFICARE INTERNA	arh. MARIA BUCIU	

SCARA: 1:100
DATA: aprilie 2018

DESTINATIE	LOCATIE	FAZA	EMITENT	SPECIALIT.	NR. PLANSA	FISIER	REV.
		BUC	DALI	VEGA	RH	A06	DWG	00

Nume proiect: **MODERNIZAREA UNITATII DE INVATAMANT " SCOALA GIMNAZIALA 164 "**
Adresa: Strada: PRAVAT, nr.22, sector 6 Bucuresti

NUME LIVRABIL: vp00_DOCUMENTATIE - DALI-ARHITECTURA

BENEFICIAR: **PRIMARIA SECTOR 6 - BUCURESTI**

NUME PLANSA: **SECTIUNI CORP C1 - PROPUS**

COD PROIECT:	FAZA:
3150	**D.A.L.I.**
PROIECT NR.: VPE2018038	
COD LIVRABIL: 36660	
PLANSA NR.: **Ap6**	

NUME PLANSA
SECTIUNI CORP C1 - PROPUS