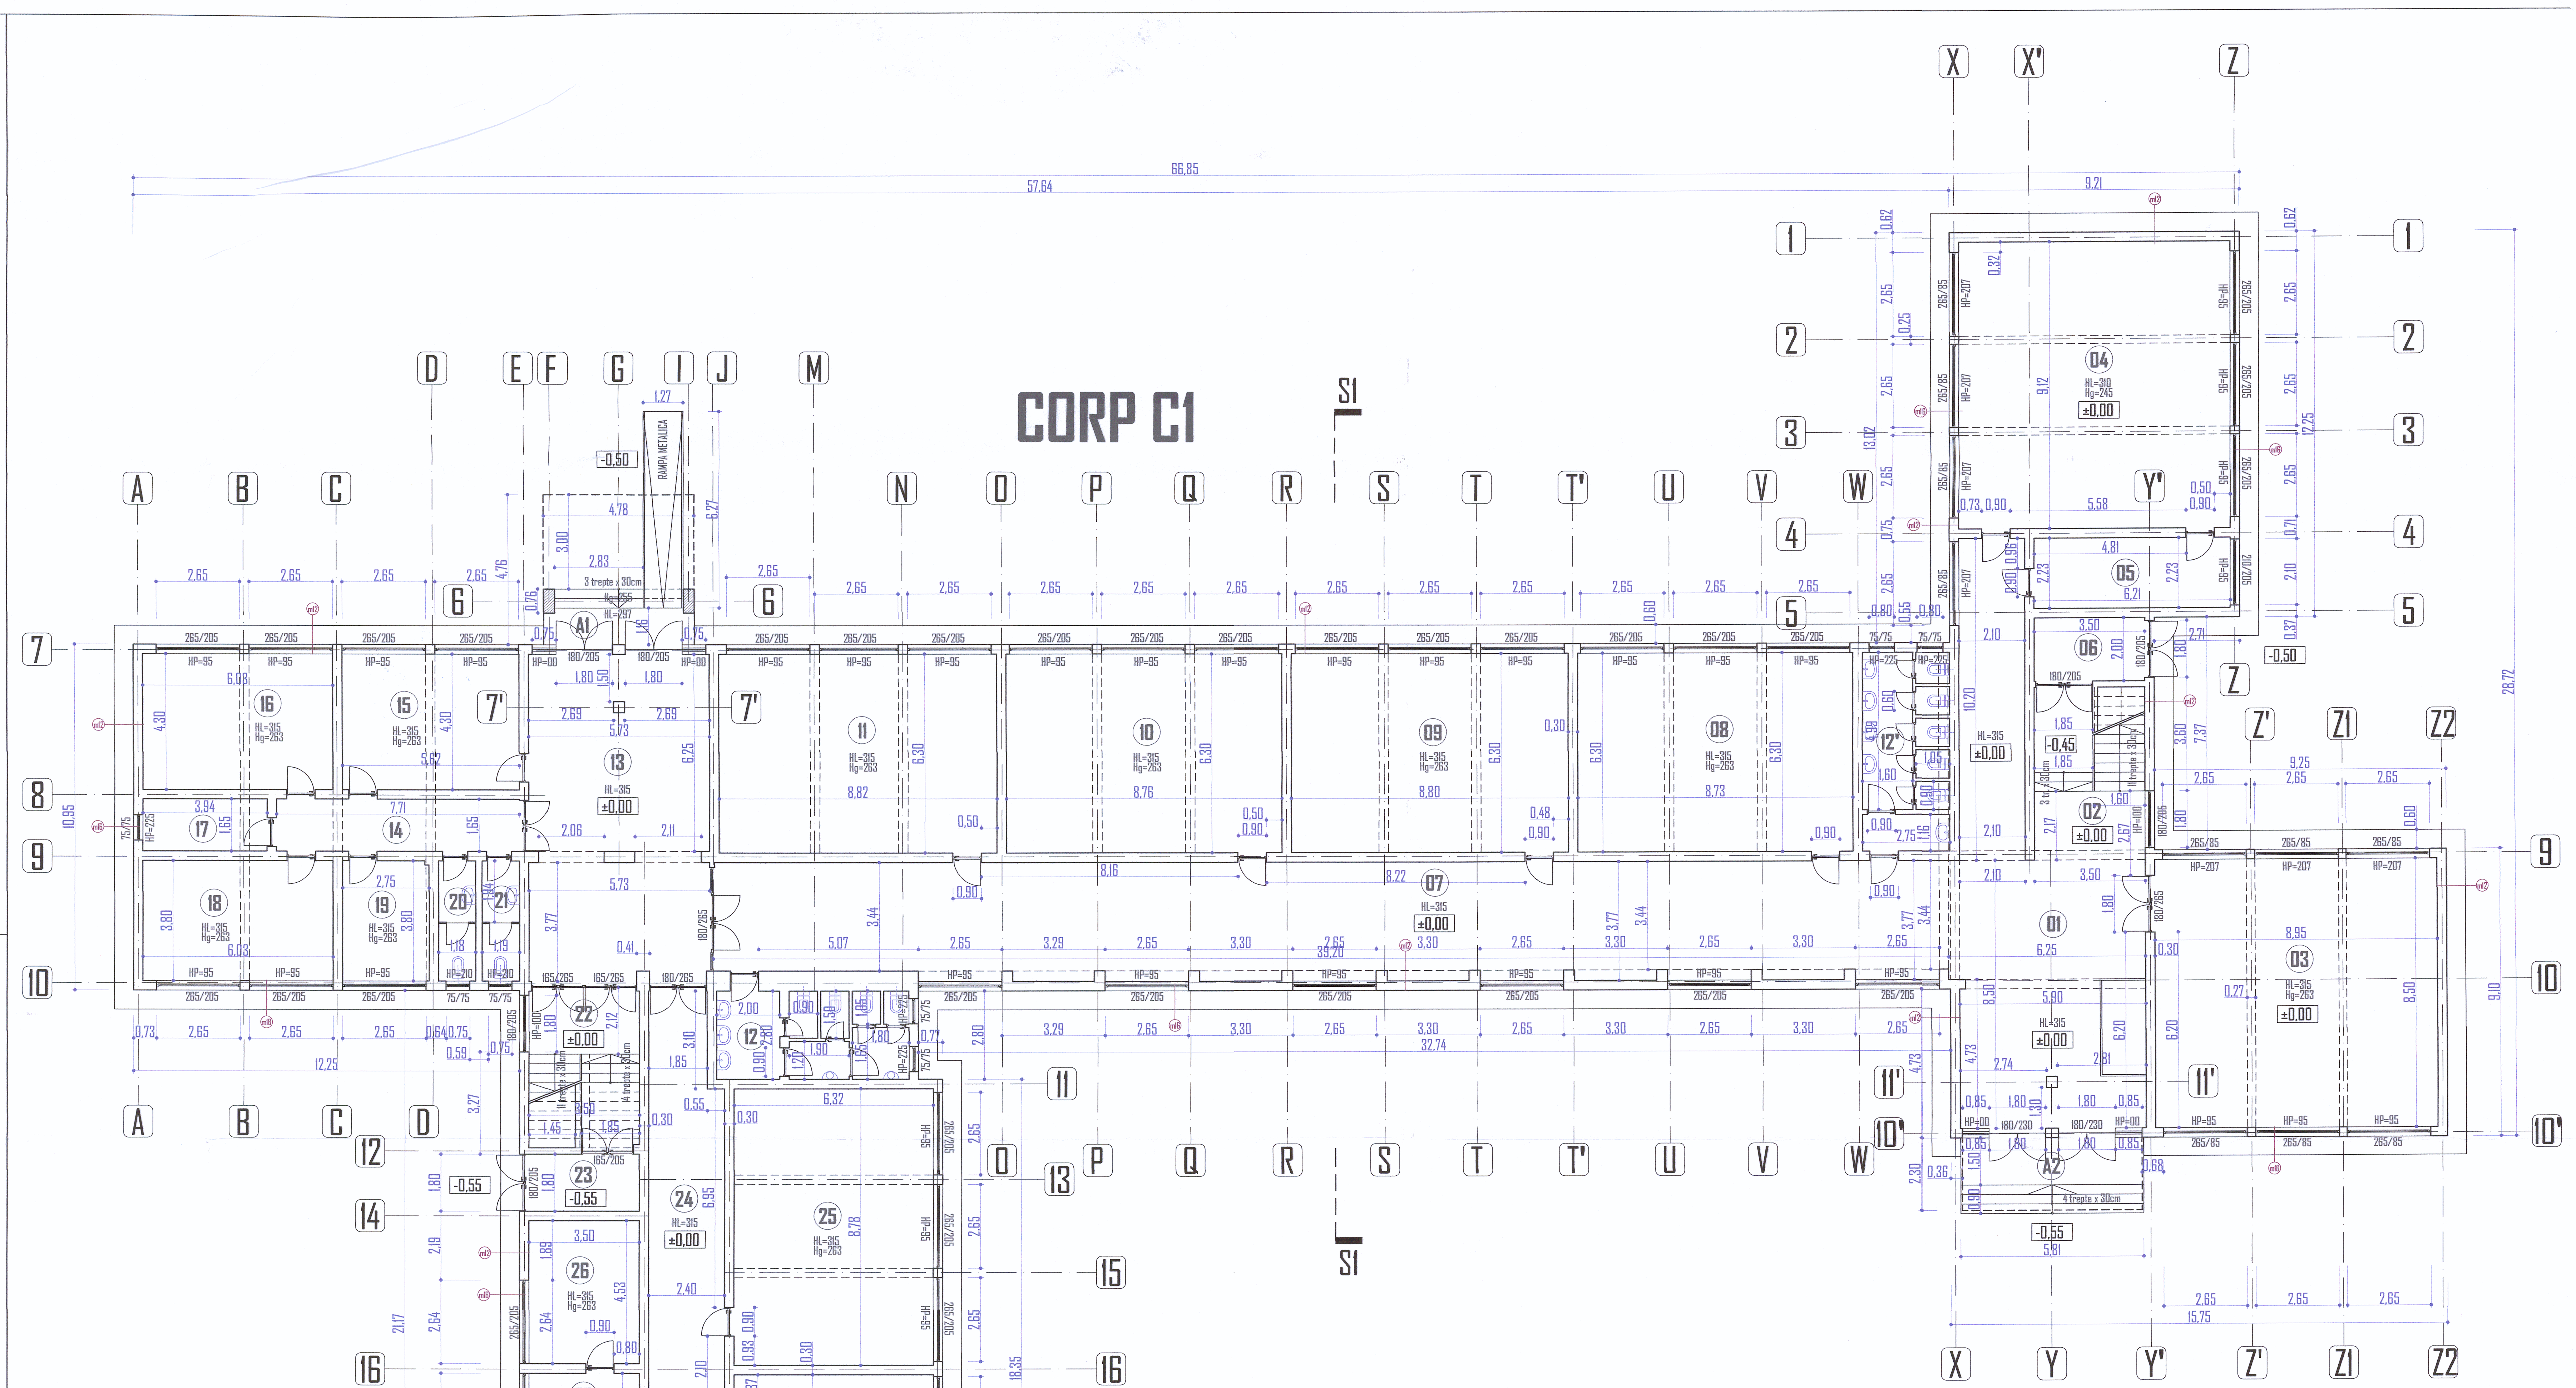

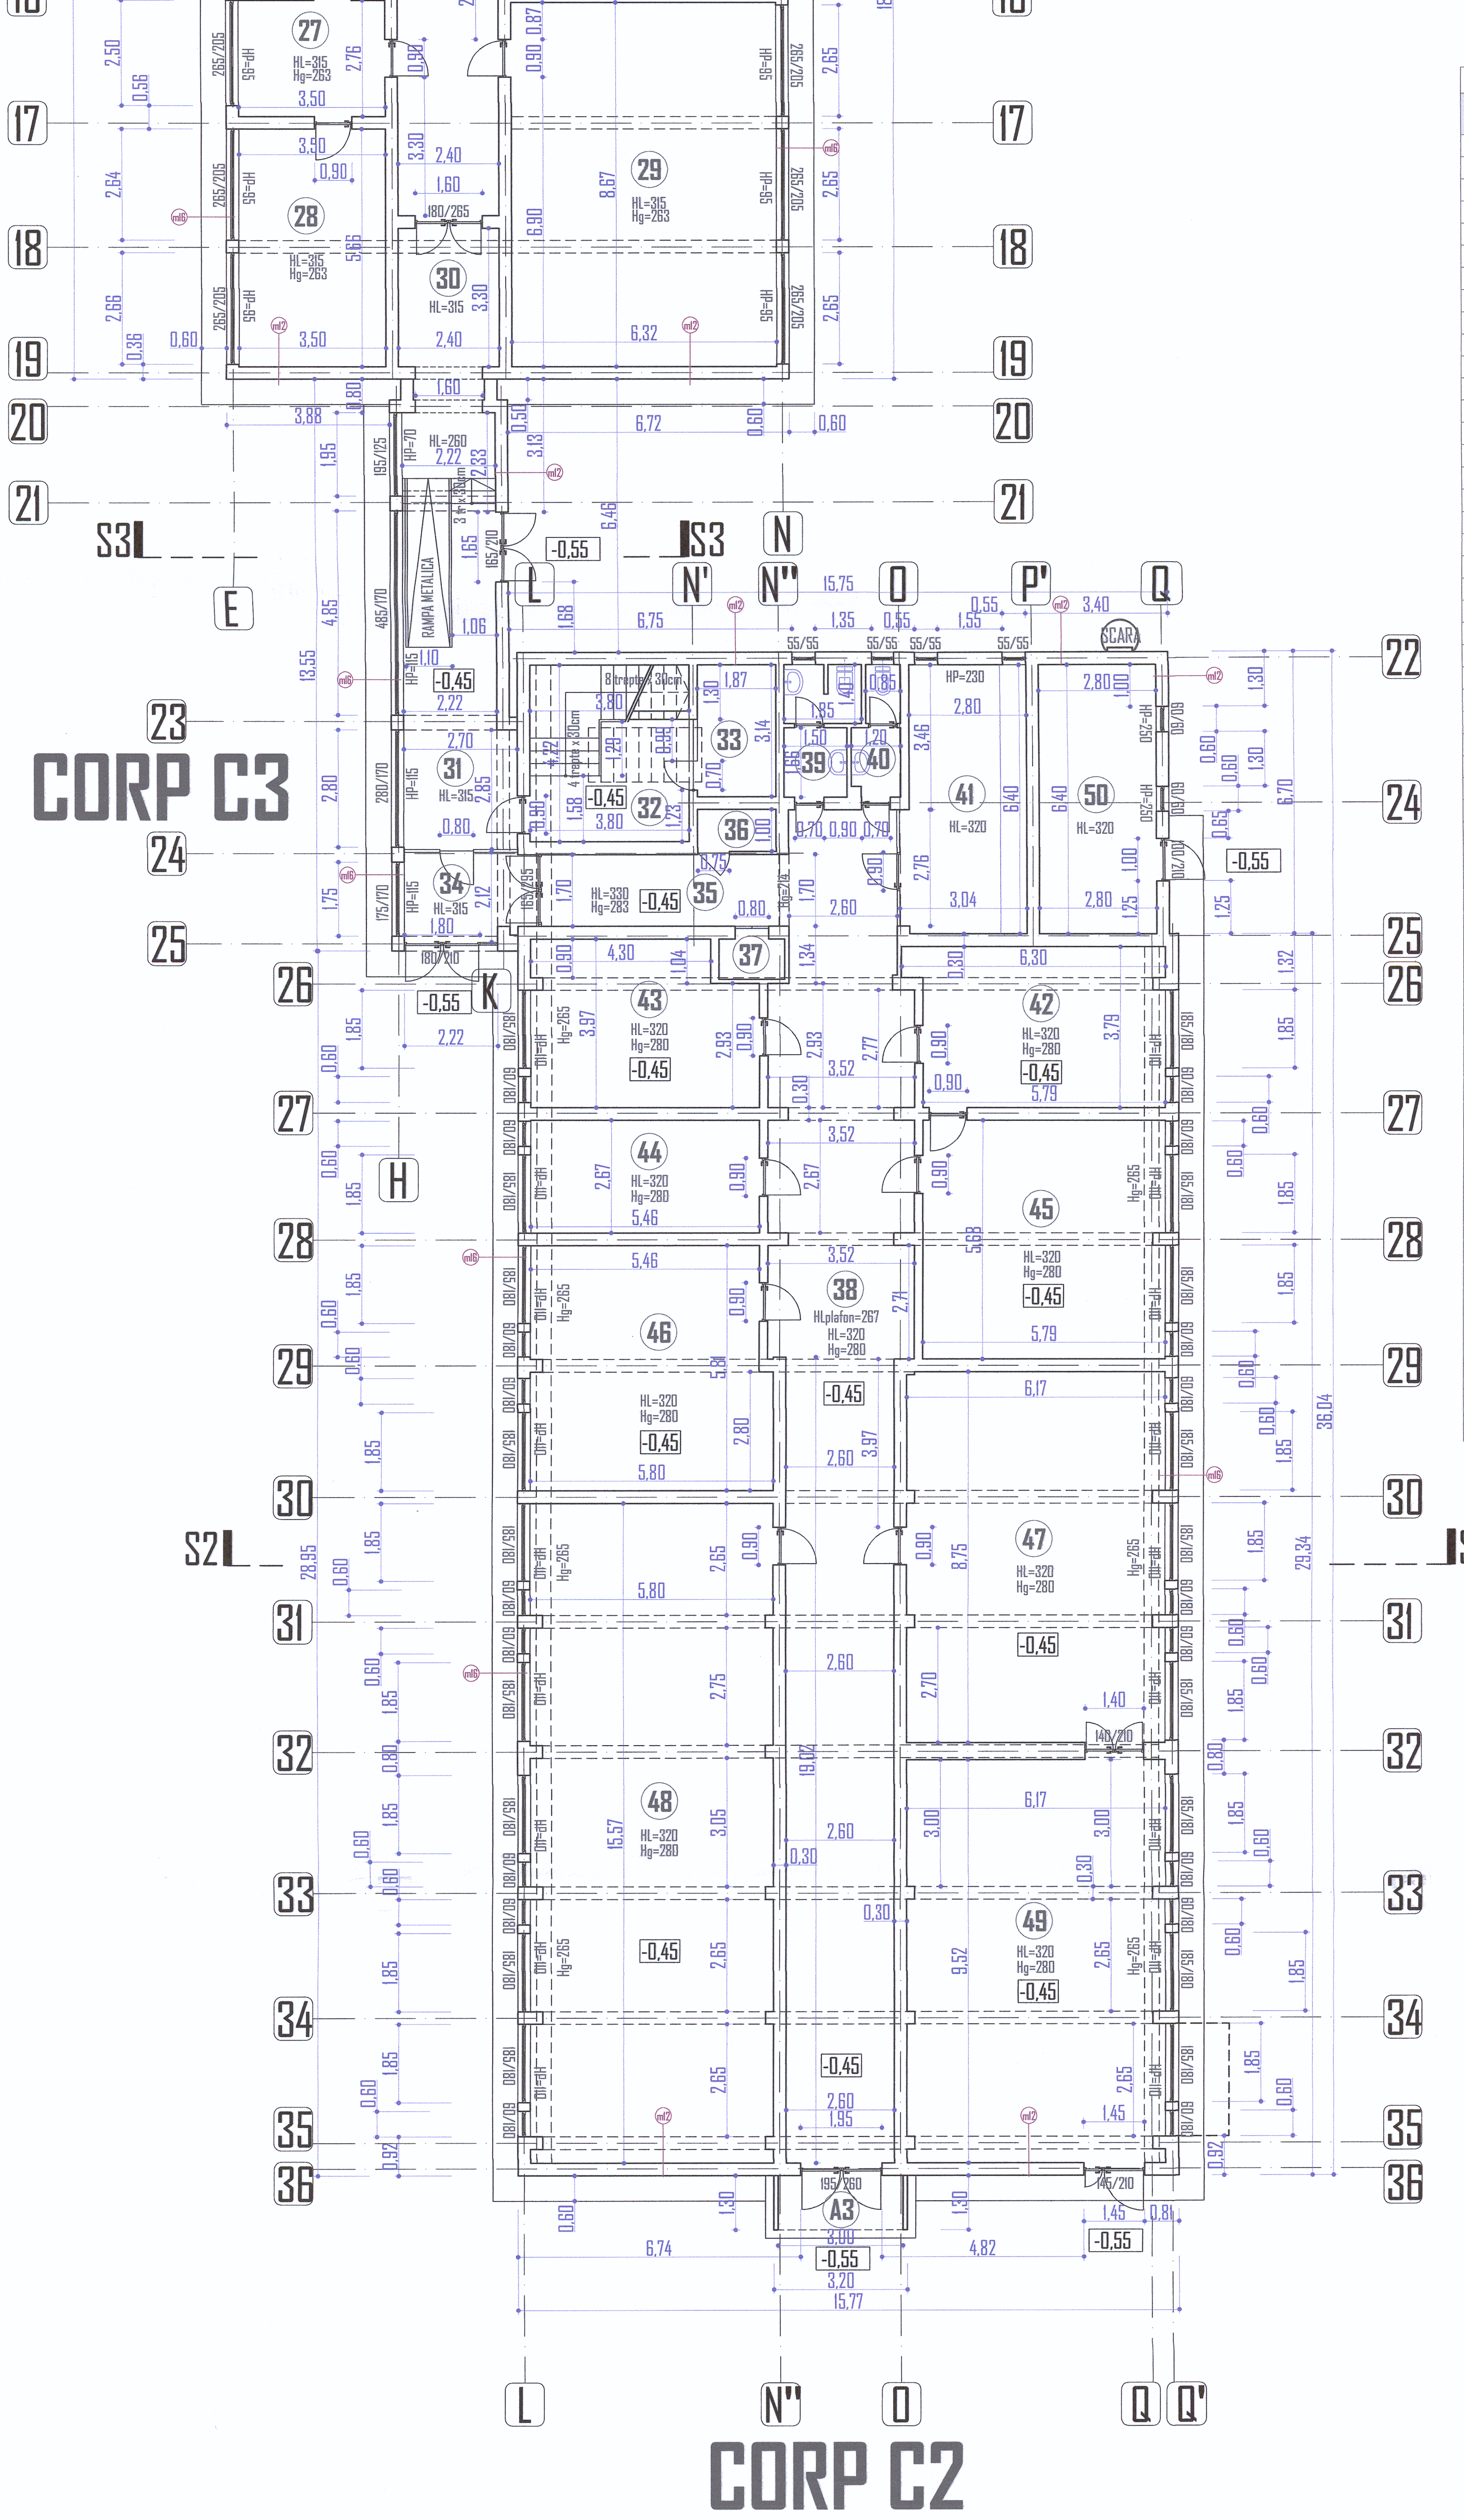

PLAN PARTER										
	FUNCTIUNE	COTA	Inaltime HL	Volum aer m³	Numar persoane	SUPRAFATA m²	Perimetru ml	Pardoseala	Pereti	Tavan
01	HOL	±0,00	3,15			71,514	49,570	Gresie antiderapanta	Zugraveala lavabila alba.	Zugraveala lavabila alba.
02	CASA SCARII	±0,00	3,15			13,821	18,075	Gresie antiderapanta	Zugraveala lavabila alba+faianta +1,50.	Zugraveala lavabila alba.
03	SALA	±0,00	3,15	240	30	76,075	34,900	Gresie antiderapanta	Zugraveala lavabila alba.	Zugraveala lavabila alba.
04	SALA	±0,00	3,10	247	30	78,684	35,495	Gresie antiderapanta	Zugraveala lavabila alba.	Zugraveala lavabila alba.
05	ANEXA SALA	±0,00	3,10			13,848	16,880	Gresie antiderapanta	Zugraveala lavabila alba.	Zugraveala lavabila alba.
06	HOL	-0,45	2,05			7,000	11,000	Gresie antiderapanta	Zugraveala lavabila alba+faianta +1,50.	Zugraveala lavabila alba.
07	HOL	±0,00	3,15			145,703	93,905	Mozaic - placi 30x30cm	Zugraveala lavabila alba+faianta +2,10.	Zugraveala lavabila alba.
08	SALA	±0,00	3,15	173	21	54,999	30,060	Parchet laminat	Zugraveala lavabila alba.	Zugraveala lavabila alba.
09	SALA	±0,00	3,15	174	21	55,440	30,200	Parchet laminat	Zugraveala lavabila alba.	Zugraveala lavabila alba.
10	SALA	±0,00	3,15	173	21	55,188	30,120	Parchet laminat	Zugraveala lavabila alba.	Zugraveala lavabila alba.
11	SALA	±0,00	3,15			55,566	30,240	Parchet laminat	Zugraveala lavabila alba.	Zugraveala lavabila alba.
12	GRUP SANITAR - WC - B.	±0,00	3,15			16,528	34,552	Gresie antiderapanta	Zugraveala lavabila alba + faianta +2,10.	Zugraveala lavabila alba.
12'	GRUP SANITAR - WC - F.	±0,00	3,15			16,534	34,415	Gresie antiderapanta	Zugraveala lavabila alba + faianta +2,10.	Zugraveala lavabila alba.
13	HOL	±0,00	3,15			59,947	34,962	Gresie antiderapanta	Zugr. lavabila alba+piatra aparent.	Tavan casetat
14	HOL	±0,00	3,15			12,910	18,953	Gresie antiderapanta	Zugraveala lavabila alba.	Zugraveala lavabila alba.
15	BIROU	±0,00	3,15			24,153	19,834	Gresie antiderapanta	Zugraveala lavabila alba.	Zugraveala lavabila alba.
16	BIROU	±0,00	3,15			25,942	20,666	Gresie antiderapanta	Zugraveala lavabila alba.	Zugraveala lavabila alba.
17	ANEXA	±0,00	3,15			6,501	11,180	Gresie antiderapanta	Zugraveala lavabila alba.	Zugraveala lavabila alba.
18	BIROU	±0,00	3,15			22,925	19,666	Gresie antiderapanta	Zugraveala lavabila alba.	Zugraveala lavabila alba.
19	BIROU	±0,00	3,15			10,422	13,094	Gresie antiderapanta	Zugraveala lavabila alba.	Zugraveala lavabila alba.
20	GRUP SANITAR - WC - B.	±0,00	3,15			4,484	9,960	Gresie antiderapanta	Zugraveala lavabila alba + faianta +2,10.	Zugraveala lavabila alba.
21	GRUP SANITAR - WC - F.	±0,00	3,15			4,522	9,980	Gresie antiderapanta	Zugraveala lavabila alba + faianta +2,10.	Zugraveala lavabila alba.
22	CASA SCARII	±0,00	3,15			13,257	17,634	Gresie antiderapanta	Zugraveala lavabila alba+faianta +1,50.	Zugraveala lavabila alba.
23	HOL	-0,55	3,15			6,301	10,601	Gresie antiderapanta	Zugraveala lavabila alba+faianta +1,50.	Zugraveala lavabila alba.
24	HOL	±0,00	3,15			40,077	39,749	Mozaic	Zugraveala lavabila alba + faianta +2,10.	Zugraveala lavabila alba.
25	SALA	±0,00	3,15	174	21	55,490	30,200	Parchet laminat	Zugraveala lavabila alba.	Zugraveala lavabila alba.
26	SALA	±0,00	3,15	50	6	15,855	16,060	Parchet laminat	Zugraveala lavabila alba.	Zugraveala lavabila alba.
27	HOL	±0,00	3,15			9,660	12,520	Gresie antiderapanta	Zugraveala lavabila alba.	Zugraveala lavabila alba.
28	SALA	±0,00	3,15	62	7	19,810	18,320	Parchet laminat	Zugraveala lavabila alba.	Zugraveala lavabila alba.
29	SALA	±0,00	3,15	172	21	54,794	29,980	Parchet laminat	Zugraveala lavabila alba.	Zugraveala lavabila alba.
30	HOL	±0,00	3,15			6,932	14,044	Gresie antiderapanta	Zugraveala lavabila alba.	Zugraveala lavabila alba.
31	HOL	-0,45	3,15			24,654	26,576	Gresie antiderapanta	Zugraveala lavabila alba.	Zugraveala lavabila alba.
32	CASA SCARII	-0,45	3,15			8,819	13,575	Gresie antiderapanta	Zugraveala lavabila alba + faianta +1,50.	Zugraveala lavabila alba.
33	SPATIU SUB SCARA	-0,45	1,90			5,879	10,027	Gresie antiderapanta	Zugraveala lavabila alba.	Zugraveala lavabila alba.
34	HOL	-0,45	3,15			6,446	11,048	Gresie antiderapanta	Zugraveala lavabila alba.	Zugraveala lavabila alba.
35	HOL	-0,45	3,30			10,046	15,219	Gresie antiderapanta	Zugraveala lavabila alba.	Zugraveala lavabila alba.
36	ANEXA	-0,45	3,00			1,870	5,740	Gresie antiderapanta	Zugraveala lavabila alba.	Zugraveala lavabila alba.
37	ANEXA	-0,45	3,20			1,676	5,520	Gresie antiderapanta	Zugraveala lavabila alba.	Zugraveala lavabila alba.
38	HOL	-0,45	2,67			91,031	75,945	Gresie antiderapanta	Zugraveala lavabila alba.	Tavan casetat
39	GRUP SANITAR - WC - F.	-0,45	3,20			2,572	6,555	Gresie antiderapanta	Zugraveala lavabila alba + faianta +2,10.	Zugraveala lavabila alba.
40	GRUP SANITAR - WC - B.	-0,45	3,20			3,272	9,255	Gresie antiderapanta	Zugraveala lavabila alba + faianta +2,10.	Zugraveala lavabila alba.
41	OFICIU	-0,45	3,20	59	7	18,569	18,870	Gresie antiderapanta	Zugraveala lavabila alba + faianta.	Tavan casetat
42	BIROU	-0,45	3,20	71,40	8	22,327	21,015	Parchet laminat	Zugraveala lavabila alba.	Tavan casetat
43	BIROU	-0,45	3,20	71,40	8	20,380	19,460	Parchet laminat	Zugraveala lavabila alba.	Tavan casetat
44	BIROU	-0,45	3,20	46,62	5	14,578	16,260	Parchet laminat	Zugraveala lavabila alba.	Tavan casetat
45	BIROU	-0,45	3,20	105,28	13	32,903	23,775	Parchet laminat	Zugraveala lavabila alba.	Tavan casetat
46	ATELIER	-0,45	3,20	104	13	32,585	23,820	Gresie antiderapanta	Zugraveala lavabila alba.	Zugraveala lavabila alba.
47	ATELIER	-0,45	3,20	172,50	21	53,915	32,135	Gresie antiderapanta	Zugraveala lavabila alba.	Zugraveala lavabila alba.
48	ATELIER	-0,45	3,20	286,58	35	89,568	47,638	Gresie antiderapanta	Zugraveala lavabila alba.	Zugraveala lavabila alba.
49	ATELIER	-0,45	3,20	187,84	46	58,702	34,890	Gresie antiderapanta	Zugraveala lavabila alba.	Zugraveala lavabila alba.
50	PUNCT TERMIC - PUNCT DE LA ORAS	-0,45	3,20			17,920	18,400	Gresie antiderapanta	Zugraveala lavabila alba.	Zugraveala lavabila alba.
	TOTAL SUPRAFATA UTILA				334,000	1575,596	1232,538			
A1	TERASA - ACCES 1	±0,00	2,97			8,427	13,670	Gresie antiderapanta - EXTERIOR	Tencuiala decorativa impermeabila	Tencuiala decorativa impermeabila
A2	TERASA - ACCES 2	±0,00	2,97			13,944	16,420	Gresie antiderapanta - EXTERIOR	Tencuiala decorativa impermeabila	Tencuiala decorativa impermeabila
A3	TERASA - ACCES 3	-0,45	3,20			4,129	8,835	Gresie antiderapanta - EXTERIOR	Tencuiala decorativa impermeabila	Tencuiala decorativa impermeabila
	TOTAL TERASE EXTERIOARE					26,500	38,925			

PLAN PARTER ±0,00

SUPRAFATA CONSTRUITA = 1837,00 mp
SUPRAFATA UTILA = 1575,04 mp
TOTAL PERSOANE = 334 PERSOANE

BILANT SUPRAFETE TOTALE

SUPRAFATA CONSTRUITA DESFASURATA TOTALA = 4946,00 mp
SUPRAFATA UTILA = 4242,47 mp
VOLUM TOTAL CLADIRE = 20 000 m³
TOTAL PERSOANE = 989 PERSOANE

LEGENDA MATERIALE SECTIUNI - RELEVEU

m1 – Pardoseala: parchet laminat; Folie Pee 3 mm grosime; Sapa armata egalizare si suport finisaj 5 cm; Placa beton armat 15 cm grosime; Pietris refuz de ciur; Pamant compactat; Pamant natural

m2 – Pardoseala: gresie antiderapanta; Adeziv montaj pardoseala; Sapa armata egalizare si suport finisaj 5 cm; Placa beton armat 15 cm grosime; Pietris refuz de ciur; Pamant compactat; Pamant natural

m3 – Pardoseala: parchet laminat; Folie Pee 3 mm grosime; Sapa armata egalizare si suport finisaj 5 cm; Placa beton armat 15 cm grosime; Tencuiala interioara - tavan; Vopsea lavabila pe baza de dispersii apoase si latex

m4 – Pardoseala: gresie antiderapanta; Adeziv montaj pardoseala; Sapa armata egalizare si suport finisaj 5 cm; Placa beton armat 15 cm grosime; Tencuiala interioara - tavan; Vopsea lavabila pe baza de dispersii apoase si latex

m5 – Pardoseala: parchet sportiv; Folie Pee 3 mm grosime; Sapa armata egalizare si suport finisaj 5 cm; Placa beton armat 15 cm grosime; Tencuiala interioara - tavan; Vopsea lavabila pe baza de dispersii apoase si latex

m6 – Pietris - 5 cm grosime; Dalaj de protectie; Hidroizolatie strat I+I; Strat de difuzie; Sapa suport protectie 5 cm (beton de panta); Termoizolatie:Polistiren expandat 10 cm gr.; Sapa slab armata minim 5 cm grosime.; Sapa suport protectie 1,5 cm; Bariera de vapori; Strat de difuzie; Beton de panta 12 cm; Placa beton armat 15 cm grosime; Tencuiala interioara - tavan; Vopsea lavabila pe baza de dispersii apoase si latex

m7 – Invelitoare tigla metalica rosie; Sipci din lemn pe doua directii; Hidroizolatie peste astereala din lemn; Astereala din lemn; Capriori din lemn + popi din lemn + pane + cosoroaba; Termoizolatie - polistiren expandat 10cm.; Bariera de vapori; Strat de difuzie; Placa beton armat 15 cm grosime; Tencuiala interioara - tavan; Vopsea lavabila pe baza de dispersii apoase si latex

m8 – Trotuar de garda - 8 cm (slab armat).; Folie PVC; Pietris 12 cm grosime; Pamant compactat - strat 20 cm; Pamant natural

m9 – Atic - tabla vopsitorie gri; Suport atic din tabla; Centura din beton armat; Zidarie existenta caramida

m10 – Jgheaburi si burlane din tabla protejate anticoroziv.

m11 – Vopsea lavabila pe baza de dispersii apoase si latex; Tencuiala mortar ciment; Zidarie existenta din caramida - 25 cm; Tencuiala mortar ciment + vopsea latex alba/faianta

m12 – Vopsea lavabila pe baza de dispersii apoase si latex; Tencuiala mortar ciment; Zidarie existenta din caramida - 25 cm; Termoizolatie polistiren existenta 5 cm grosime; Tencuiala impermeabila decorativa alba/portocalia

m13 – Tamplarie interioara din PVC alb

m14 – Tamplarie interioara din LEMN rasinoase

m15 – Balustrada metalica; Platbanda metalica

m16 – Tamplarie din PVC culoare ALBA; Geam termoizolant - 2 FOI

ORDINUL ARHITECTILOR DIN ROMANIA
7096
Alin - Cantemir TOADER
Arhitect cu drept de semnatura

REVIZIA	DATA REVIZIE	DESCRIERE MODIFICARE	SEMNATURA

VERIFICATOR	NUME	SEMNATURA	CERINTA	Nume proiect: MODERNIZAREA UNITATII DE INVATAMANT "COLEGIUL ECONOMIC COSTIN C. KIRITESCU" Adresa: Str.Pestera Dambovicioara, nr.12, sector 6 Bucuresti
VEGO CONCEPT ENGINEERING S.R.L. J40/13314/2011, CUI RO29319742				COD PROIECT: 3146; PROIECT NR.: VPE201804; COD LIVRABIL: 36645
	NUME	SEMNATURA	SCARA: 1:100	NUME LIVRABIL: vp00_DOCUMENTATIE - DALI-ARHITECTURA
SEF PROIECT	arh. ALIN-CANTEMIR TOADER			BENEFICIAR: PRIMARIA SECTOR 6 - BUCURESTI; FAZA: D.A.L.I.
CONCEPT	VEGO CONCEPT ENGINEERING S.R.L.		DATA: aprilie 2018	
PROIECTAT	arh. ALIN-CANTEMIR TOADER			NUME PLANSA: PLAN PARTER - RELEVEU; PLANSA NR.: A-2
DESENAT	arh. ALIN-CANTEMIR TOADER			
VERIFICARE INTERNA	arh. MARIA BUCIU			

DESTINATIE	LOCATIE	FAZA	EMITENT	SPECIALIT.	NR. PLANSA	FISIER	REV.	NUME PLANSA
B	UC	DALI	VEG	ARH	A_2	DWG	00	PLAN PARTER - RELEVEU