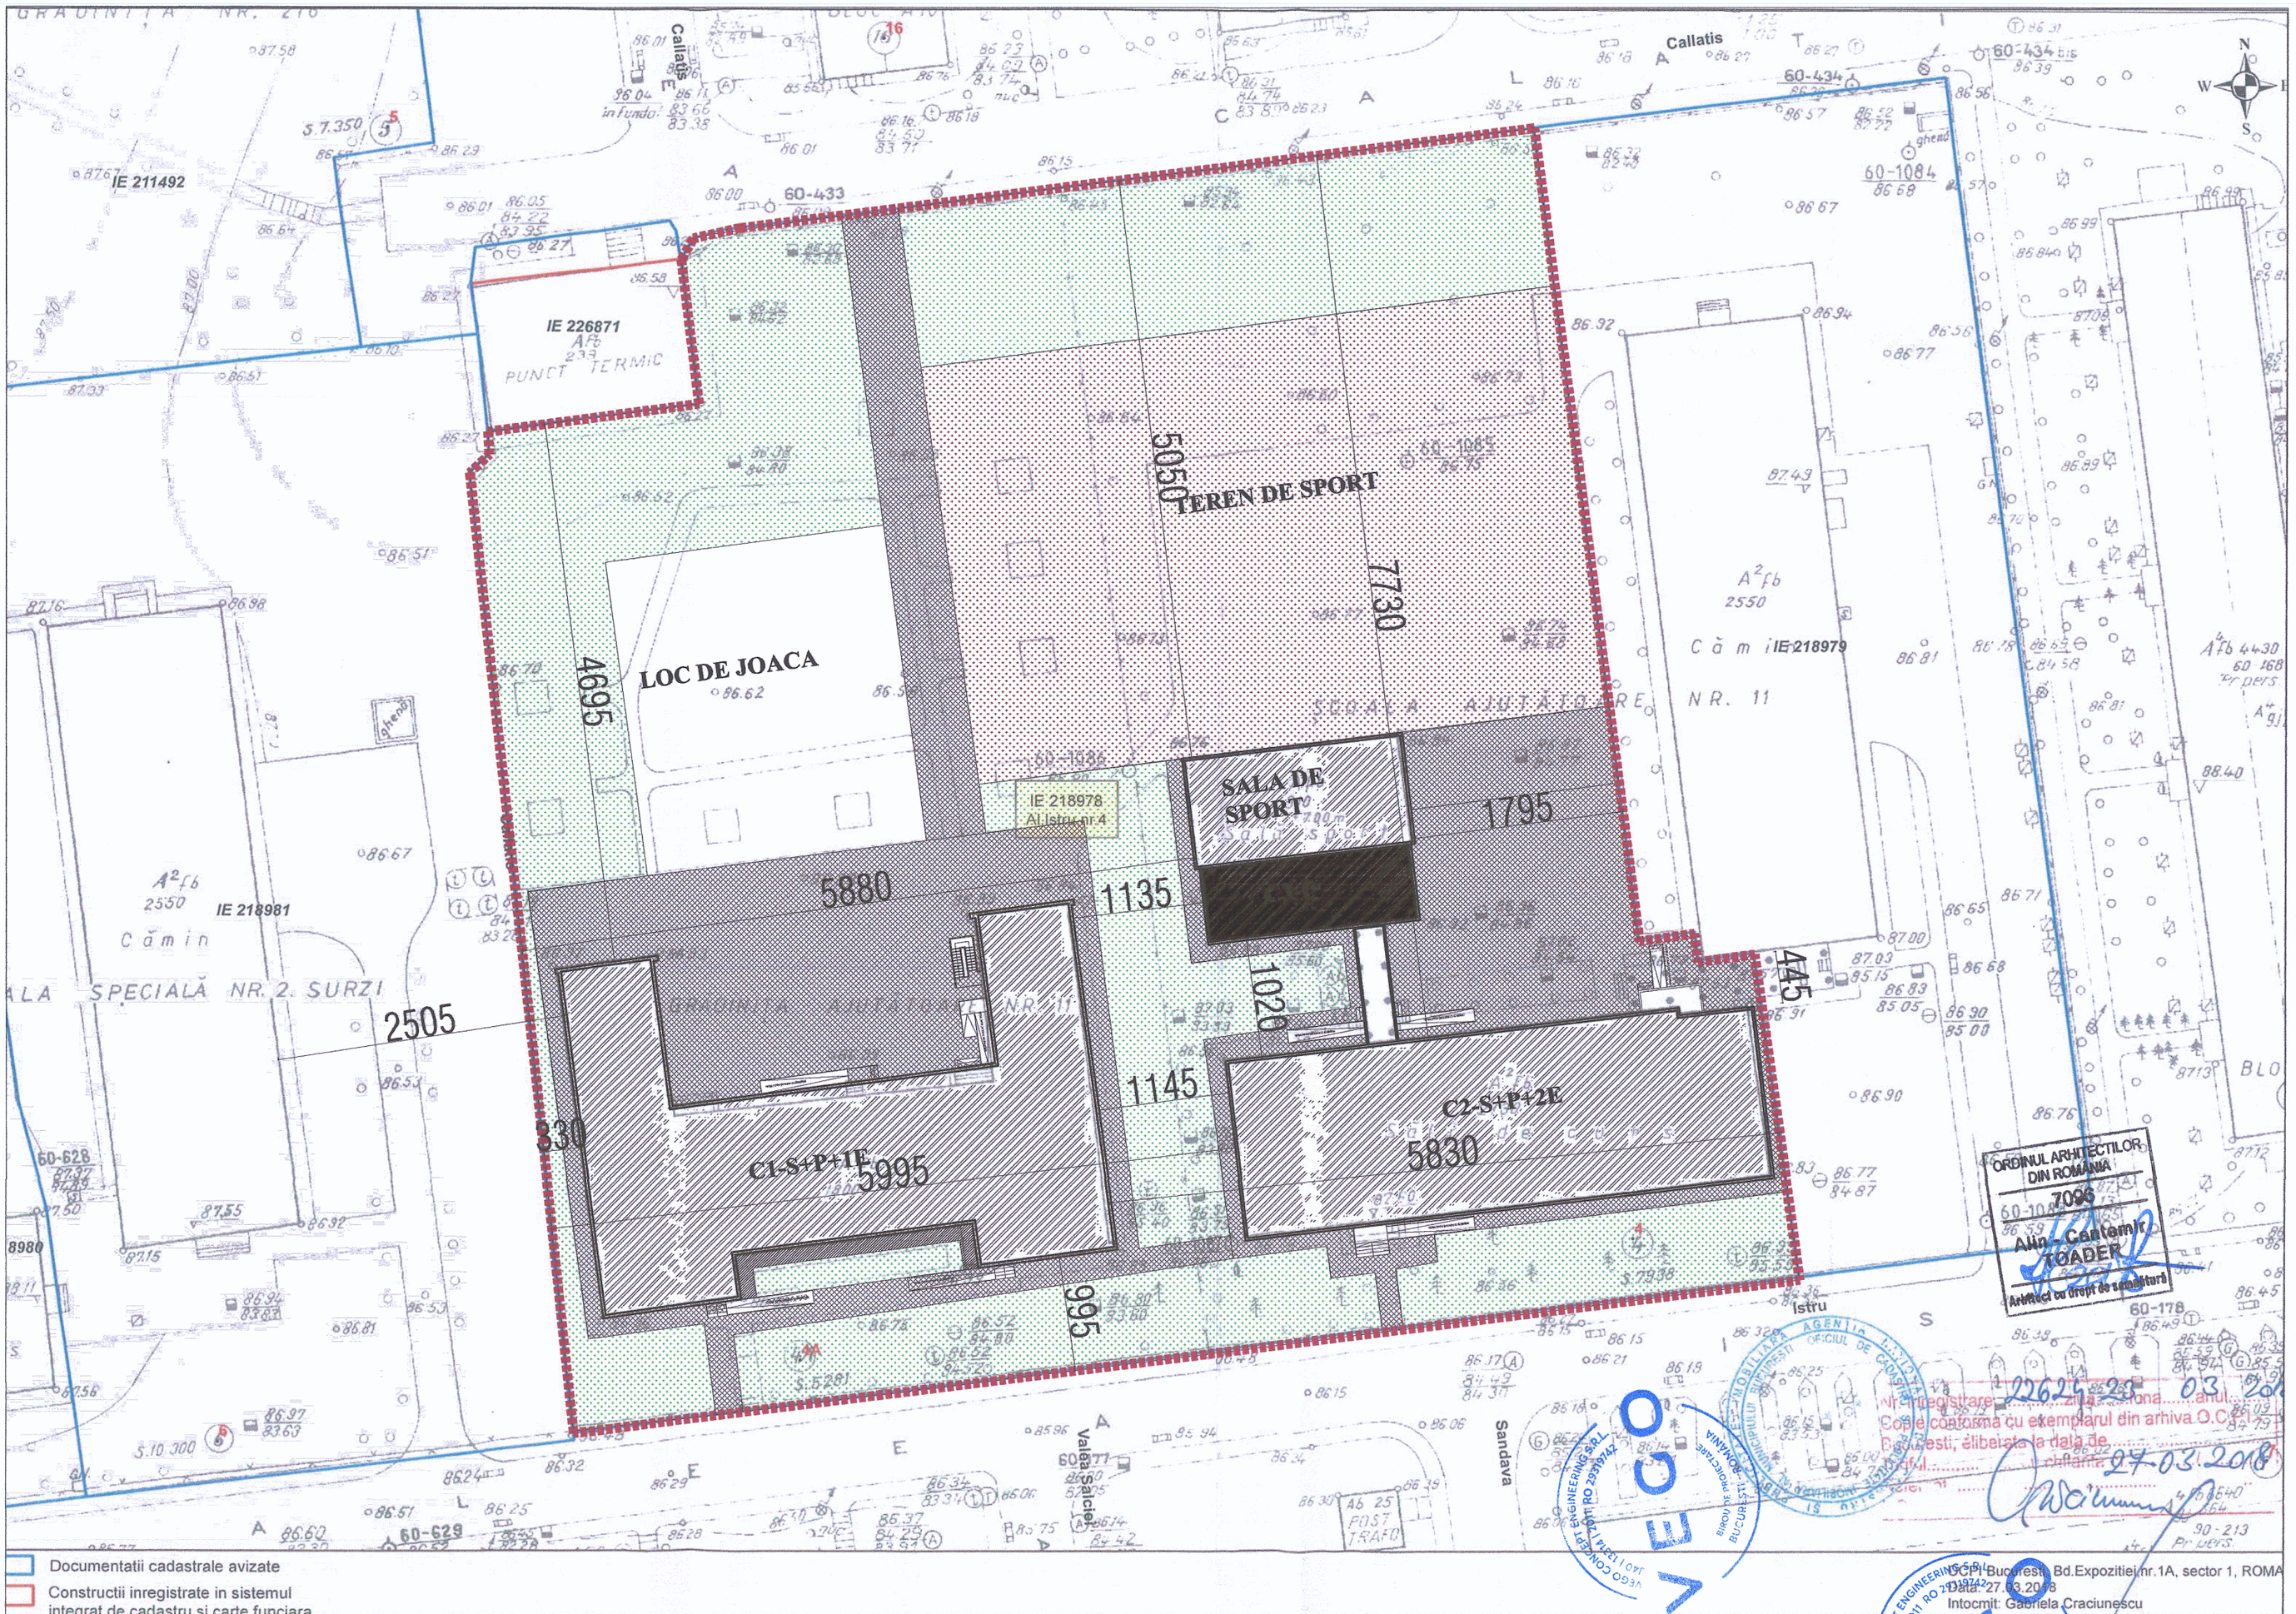

Documentatii cadastrale avizate

Constructii inregistrate in sistemul integrat de cadastru si carte funciara

OCPI Bucuresti, Bd.Expozitiei nr.1A, sector 1, ROMA

REVIZIA	DATA REVIZIE	DESCRIERE MODIFICARE	SEMNATURA

	NUME	SEMNATURA	CERINTA
VERIFICATOR			

S.C. VEGO CONCEPT ENGINEERING S.R.L.
J40/13314/2011, CUI RO29319742

	NUME	SEMNATURA
SEF PROIECT	arh. ALIN-CANTEMIR TOADER	
CONCEPT	S.C. VP EGO CONCEPT S.R.L.	
PROIECTAT	arh. ALIN-CANTEMIR TOADER	
DESENAT	arh. ALIN-CANTEMIR TOADER	
VERIFICARE INTERNA	arh. MARIA BUCIU	

SCARA: 1:500

DATA: aprilie 2018

Nume proiect: **MODIFICĂRI FAȚADE, LUCRĂRI DE MODERNIZARE ȘI REPARAȚII LA SISTEMELE DE INSTALAȚII ELECTRICE, SANITARE ȘI TERMICE LA SCOALA GIMNAZIALA CONSTANTIN PAUNESCU"**
Adresa: Strada: ALEEA ISTRU, nr.4, sector 6 Bucuresti

COD PROIECT: VPE2018040

PROIECT NR.: 3149

NUME LIVRABIL: vp00-DOCUMENTATIE-DALI-ARHITECTURA

COD LIVRABIL: 36655

BENEFICIAR: **PRIMARIA SECTOR 6 - BUCURESTI**

FAZA: **D.A.L.I.**

NUME PLANSA: **PLAN DE SITUATIE-RELEVEU**

PLANSA NR.: **Ar1**

DESTINATIE	LOCATIE	FAZA	EMITENT	SPECIALIT.	NR. PLANSA	FISIER	REV.	NUME PLANSA
	BUC	DALI	VPE	ARH	AR1	DWG	00	PLAN DE SITUATIE-RELEVEU