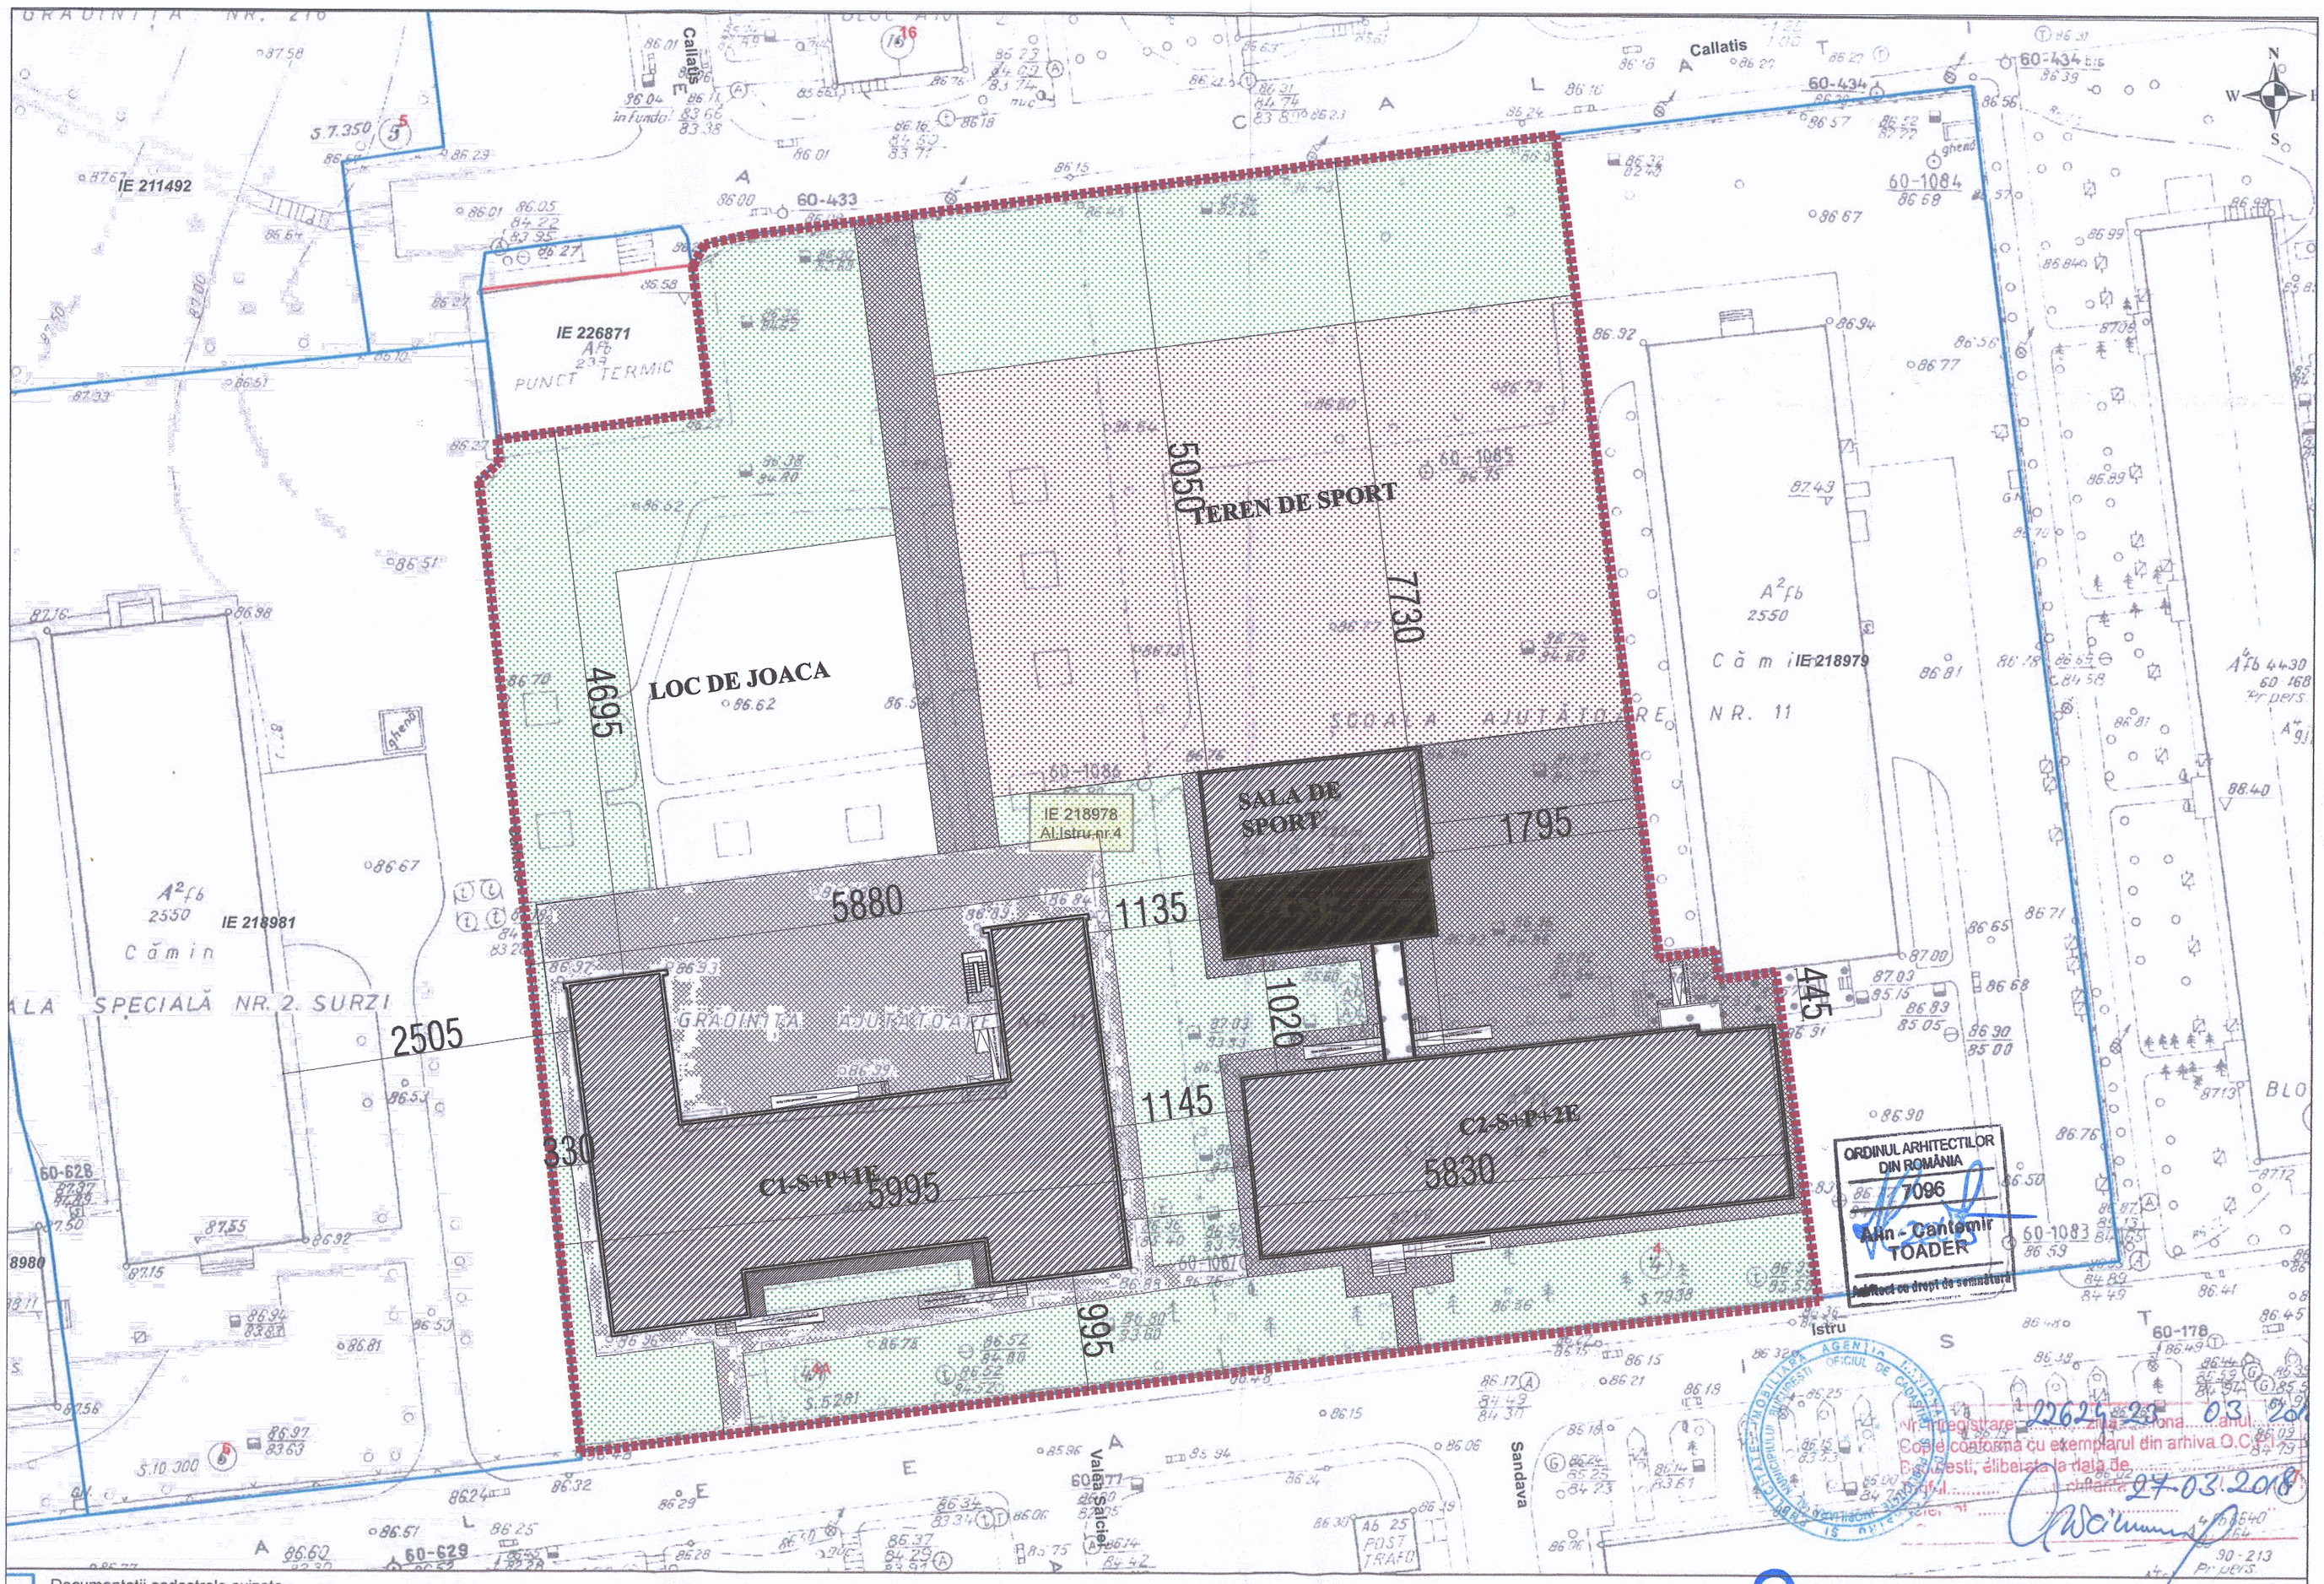

ORDINUL ARHITECTILOR DIN ROMÂNIA
7096
Arh. Cantemir TOADER
Autorizat cu drept de semnătură

Nr. înregistrare 22625/28.03.2018
Copia este conformă cu exemplarul din arhiva O.C.P.I. Bucureşti, eliberată la data de 27.03.2018

Documentatii cadastrale avizate
Constructii inregistrate in sistemul integrat de cadastru si carte funciara

OCPI Bucuresti, Bd.Expozitiei nr.1A, sector 1, ROMA
Data: 27.03.2018
Intocmit: Gabriela Craciunescu

N
V E
S

*Categoria de importanta a cladirii este **C** - constructii de importanta normala conf. regulament privind stabilirea categoriei de importanta a cladirilor H.G.R. 766/1997. Clasa de importanta **III** - conf. normativ pentru proiectarea antiseismica a constructiilor - P100-1/2013. Gradul de rezistenta la foc este **II** - conf. normativ de siguranta la foc P118/1999*

Risc mic de incendiu.

REVIZIA	DATA REVIZIE	DESCRIERE MODIFICARE	SEMNATURA

	NUME	SEMNATURA	CERINTA
VERIFICATOR			

S.C. VEGO CONCEPT ENGINEERING S.R.L.
J40/13314/2011, CUI RO29319742

	NUME	SEMNATURA
SEF PROIECT	arh. ALIN-CANTEMIR TOADER	
CONCEPT	S.C. VP EGO CONCEPT S.R.L.	
PROIECTAT	arh. ALIN-CANTEMIR TOADER	
DESENAT	arh. ALIN-CANTEMIR TOADER	
VERIFICARE INTERNA	arh. MARIA BUCIU	

SCARA: 1:500

DATA: aprilie 2018

Nume proiect: **MODIFICĂRI FAŢADE, LUCRĂRI DE MODERNIZARE ŞI REPARAŢII LA SISTEMELE DE INSTALAŢII ELECTRICE, SANITARE ŞI TERMICE LA SCOALA GIMNAZIALA CONSTANTIN PAUNESCU"**
Adresa: Strada: ALEEA ISTRU, nr.4, sector 6 Bucuresti

COD PROIECT: VPE2018040

PROIECT NR.: 3149

NUME LIVRABIL: vp00-DOCUMENTATIE-DALI-ARHITECTURA

COD LIVRABIL: 36655

BENEFICIAR: **PRIMARIA SECTOR 6 - BUCURESTI**

FAZA: **D.A.L.I.**

NUME PLANSA: **PLAN DE SITUATIE-PROPUS**

PLANSA NR.: **Ap1**

DESTINATIE	LOCATIE	FAZA	EMITENT	SPECIALIT.	NR. PLANSA	FISIER	REV.
	BUC	DALI	VPE	ARH	AP1	DWG	00

NUME PLANSA: **PLAN DE SITUATIE-PROPUS**