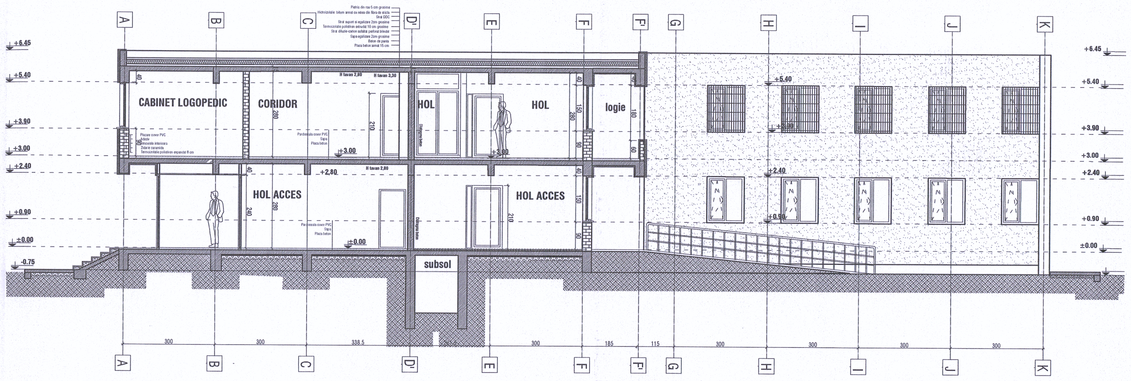

SECTIUNE S2-FATADA INTERIOARA VEST

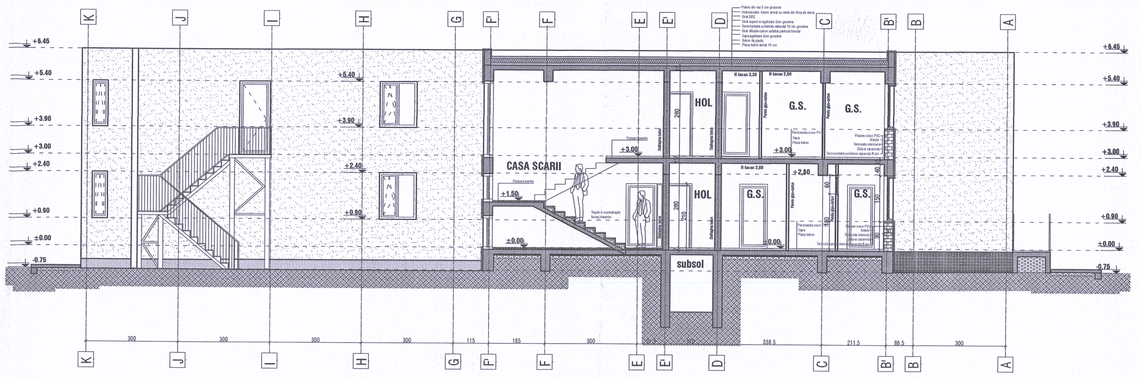

SECTIUNE S1-FATADA INTERIOARA EST

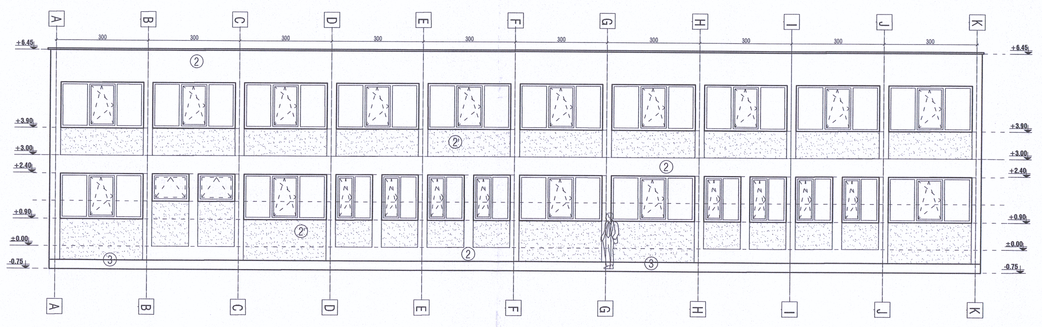

FATADA EST

- ① - TAMPLARIE PVC CULOARE ALBA
- ② - ZUGRAVELI SUPERLAVABILE
- ② - ZUGRAVELI SUPERLAVABILE CULOARE GRI
- ③ - SOCLU - TENCUIALA DECORATIVA
- ④ - TREPTE BETON
- ⑤ - RAMPA BETON-ACCES PERSOANE CU HANDICAP

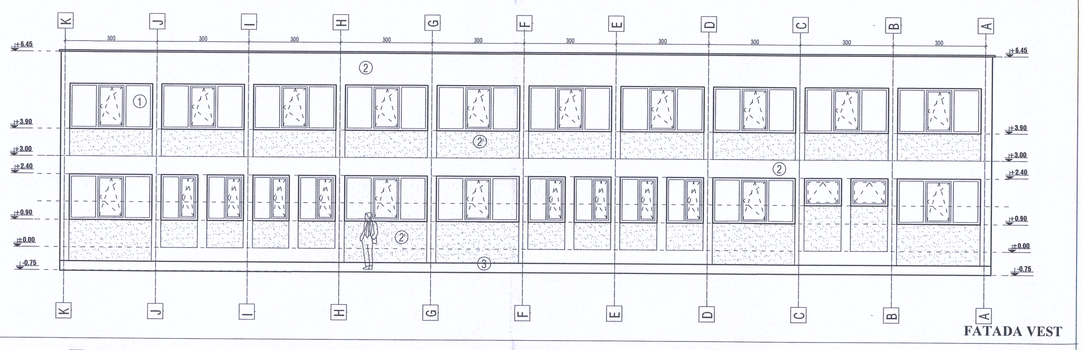

FATADA VEST

- ① - TAMPLARIE PVC CULOARE ALBA
- ② - ZUGRAVELI SUPERLAVABILE CULOARE ALB
- ② - ZUGRAVELI SUPERLAVABILE CULOARE GRI
- ③ - SOCLU - TENCUIALA DECORATIVA
- ④ - TREPTE BETON
- ⑤ - RAMPA BETON-ACCES PERSOANE CU HANDICAP

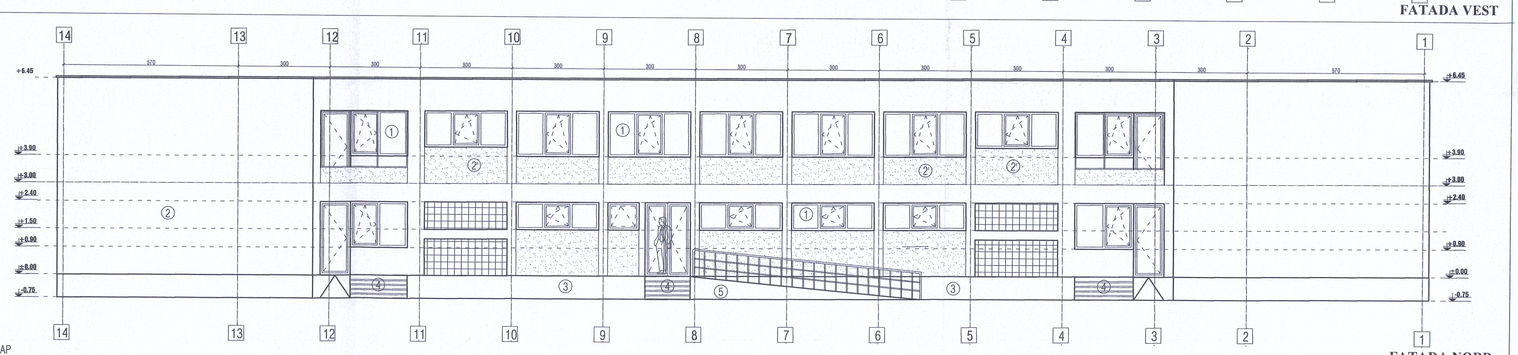

FATADA NORD

- ① - TAMPLARIE PVC CULOARE ALBA
- ② - ZUGRAVELI SUPERLAVABILE
- ② - ZUGRAVELI SUPERLAVABILE CULOARE GRI
- ③ - SOCLU - TENCUIALA DECORATIVA
- ④ - TREPTE BETON
- ⑤ - RAMPA BETON-ACCES PERSOANE CU HANDICAP

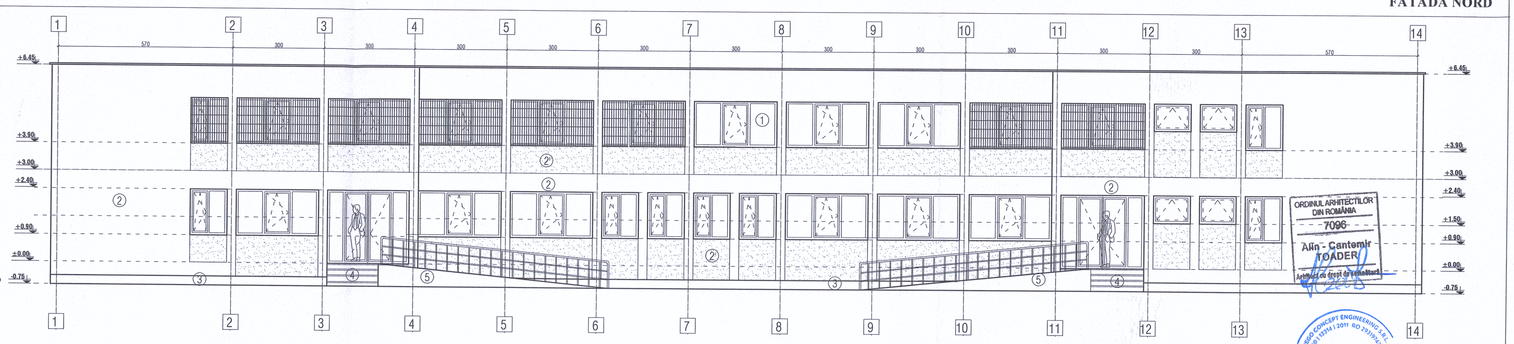

FATADA SUD

*Categoria de importanta a cladirii este **C** - constructii de importanta normala conf. regulament privind stabilirea categoriei de importanta a cladirilor H.G.R. 766/1997. Clasa de importanta **III** - conf. normativ pentru proiectarea antiseismica a constructiilor - P100-1/2013. Gradul de rezistenta la foc este **II -** conf. normativ de siguranta la foc P118/1999*

Risc mic de incendiu.

REVIZIA	DATA REVIZIE	DESCRIERE MODIFICARE	SEMNATURA

	NUME	SEMNATURA	CERINTA
VERIFICATOR			

S.C. VEGO CONCEPT ENGINEERING S.R.L.
J40/13314/2011, CUI RO29319742

	NUME	SEMNATURA
SEF PROIECT	arh. ALIN-CANTEMIR TOADER	
CONCEPT	S.C. VP EGO CONCEPT S.R.L.	
PROIECTAT	arh. ALIN-CANTEMIR TOADER	
DESENAT	arh. ALIN-CANTEMIR TOADER	
VERIFICARE INTERNA	arh. MARIA BUCU	

DESTINATIE	LOCATIE	FAZA	EMITENT	SPECIALIT.	NR. PLANSA	FISIER	REV.
	BUC	DALI	VPE	ARH	AP5	DWG	00

SCARA: 1:100

DATA: aprilie 2018

Nume proiect: MODIFICARI FATADE, LUCRĂRI DE MODERNIZARE ŞI REPARAŢII LA SISTEMELE DE INSTALAŢII ELECTRICE, SANITARE ŞI TERMICE LA ŞCOALA GIMNAZIALĂ CONSTANTIN PAUNESCU" Adresa: Strada: ALEEA ISTRU, nr.4, sector 6 Bucuresti	COD PROIECT: VPE2018040
	PROIECT NR.: 31/49
NUME LIVRABIL: vp00-DOCUMENTATIE-DALI-ARHITECTURA	COD LIVRABIL: 36655
BENEFICIAR: PRIMARIA SECTOR 6 - BUCURESTI	FAZA: D.A.L.I.
NUME PLANSA: CORP C1-FATADE/SECTIUNE SI /SECTIUNE S2-PROPUS	PLANSA NR.: Ap5
NUME PLANSA	CORP C1-FATADE/SECTIUNE SI/SECTIUNE S2-PROPUS