CORP C2

		CAMERA	DIMENSIUNI					FINISAJE				
								Sapa	Covor PVC pardoseala	Travertin	h covor PVC	lavabil
			S (mp)	P(mp)	h(m)	V(mc)	Nr.pers					
ETAJ 1	E1-01	CABINET MEDICAL	16.91	17.8	3.25	54.958		x	x		1.20	x
	E1-02	CAMERA STIMULARE POLISENZORIALA	35.67	23.9	3.25	115.93	14	x	x		1.20	x
	E1-03	SALA DE CLASA	35.67	23.9	3.25	115.93	14	x	x		1.20	x
	E1-04	SALA DE CLASA	35.67	23.9	3.25	115.93	14	x	x		1.20	x
	E1-05	SALA DE CLASA	35.67	23.9	3.25	115.93	14	x	x		1.20	x
	E1-06	SALA DE CLASA	35.67	23.9	3.25	115.93	14	x	x		1.20	x
	E1-07	GRUP SANITAR	17.22	36.1	3.25	55.965		x	x		2.10	x
	E1-08	CASA SCARII	17.2	17.9	3.25	55.9		x			1.20	x
	E1-09	SALA DE CLASA	35.36	23.8	3.25	114.92	14	x	x		1.20	x
	E1-10	DEPOZIT MATERIAL DIDACTIC	10.78	13.3	3.25	35.035		x	x		1.20	x
	E1-11	SALA DE CLASA	31.41	22.5	3.25	102.08	13	x	x		1.20	x
	E1-12	HOL ACCES	57.16	35.9	3.25	185.77		x	x		1.20	x
	E1-13	CLUB	54.12	29.9	3.25	175.89	22	x	x		1.20	x
	E1-14	ANEXA	8.47	11.65	3.25	27.528		x	x		1.20	x
	E1-15	ANEXA	8.47	11.65	3.25	27.528		x	x		1.20	x
	E1-16	LABORATOR INFORMATICA	35.67	23.9	3.25	115.93	14	x	x		1.20	x
	E1-17	CABINET LOGOPEDIE	17.22	17.9	3.25	55.965	4	x	x		1.20	x
	E1-18	CASA SCARII	17.2	17.9	3.25	55.9	4	x			1.20	x
	E1-19	CABINET LOGOPEDIE	11.76	14	3.25	38.22	3	x	x		1.20	x
	E1-20	CABINET LOGOPEDIE	17.22	17.9	3.25	55.965	3	x	x		1.20	x
	E1-21	CABINET PSIHOPEDAGOGIE	17.22	17.9	3.25	55.965	3	x	x		1.20	x
	E1-22	HOL	72.73	72.54	3.25	236.37		x	x		1.20	x

CORP C2

		CAMERA	DIMENSIUNI					FINISAJE				
								Sapa	Covor PVC pardoseala	Travertin	h covor PVC	lavabil
			S (mp)	P(mp)	h(m)	V(mc)	Nr.pers					
ETAJ 2	E2-01	SALA DE CLASA	35.67	23.9	3.25	115.93	14	x	x			x
	E2-02	CABINET LOGOPEDIE	17.22	17.9	3.25	55.965	4	x	x			x
	E2-03	SALA DE CLASA	35.67	23.9	3.25	115.93	14	x	x			x
	E2-04	SALA DE CLASA	35.67	23.9	3.25	115.93	14	x	x			x
	E2-05	SALA DE CLASA	35.67	23.9	3.25	115.93	14	x	x			x
	E2-06	SALA DE CLASA	35.67	23.9	3.25	115.93	14	x	x			x
	E2-07	GRUP SANITAR	17.22	36.1	3.25	55.965	0	x	x		2.10	x
	E2-08	CASA SCARII	17.2	17.9	3.25	55.9		x		x	1.50	x
	E2-09	SALA LECTURA	35.38	23.8	3.25	114.99	14	x	x			x
	E2-10	CABINET METODIC	10.78	13.3	3.25	35.035	2	x	x			x
	E2-11	SALA DE CLASA	31.41	22.5	3.25	102.08	13	x	x			x
	E2-12	HOL	57.16	35.9	3.25	185.77		x	x		1.50	x
	E2-13	SALA INFORMATICA	35.67	23.9	3.25	115.93	14	x	x			x
	E2-14	CABINET TTL	17.22	17.9	3.25	55.965	4	x	x			x
	E2-15	CABINET AEL	54.12	29.9	3.25	175.89	22	x	x			x
	E2-16	CABINET LOGOPEDIE	17.22	17.9	3.25	55.965	4	x	x			x
	E2-17	CASA SCARII	17.2	17.9	3.25	55.9		x		x	1.50	x
	E2-18	ATELIER LENJERIE	11.76	14	3.25	38.22	3	x	x			x
	E2-19	ATELIER CROITORIE	35.67	23.9	3.25	115.93	14	x	x			x
	E2-20	HOL	72.73	72.54	3.25	236.37		x	x		1.50	x

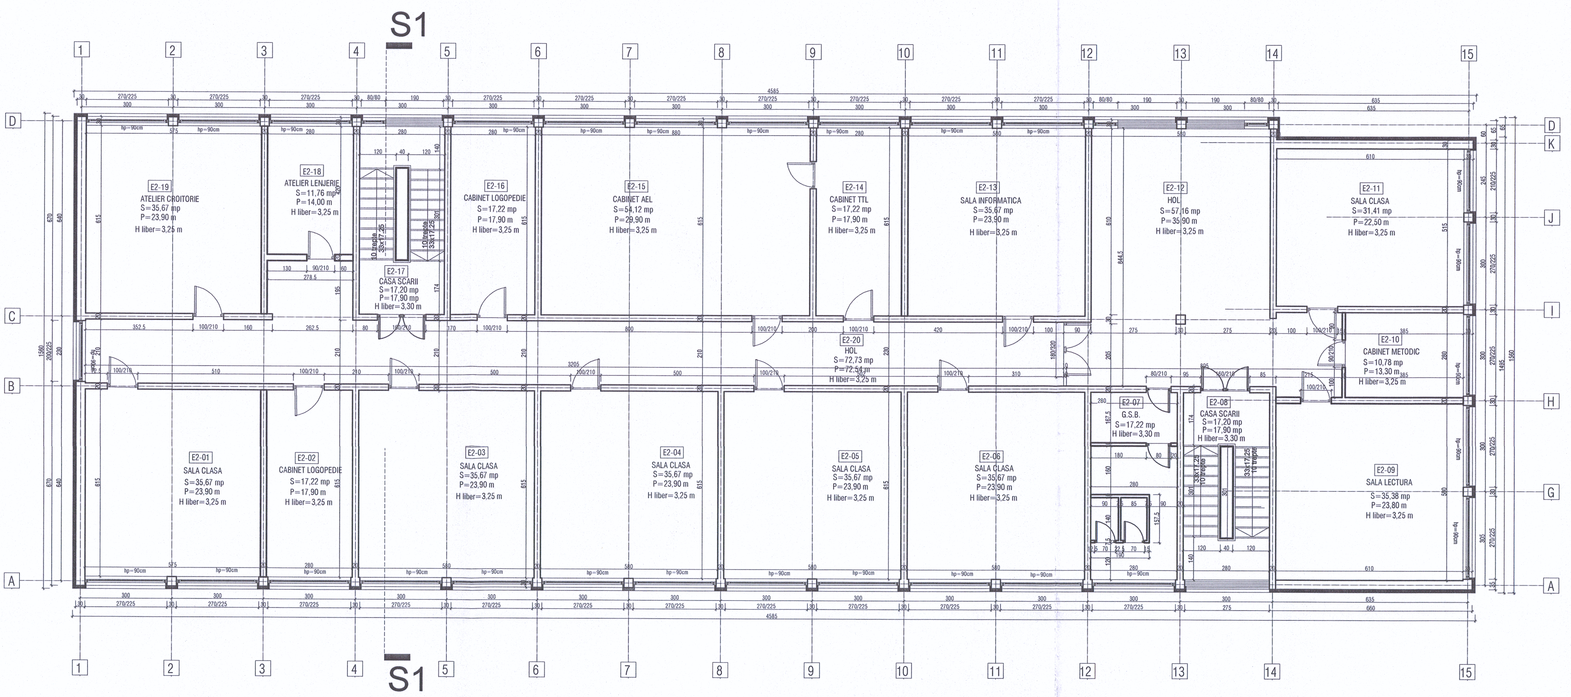

PLAN ETAJ 2

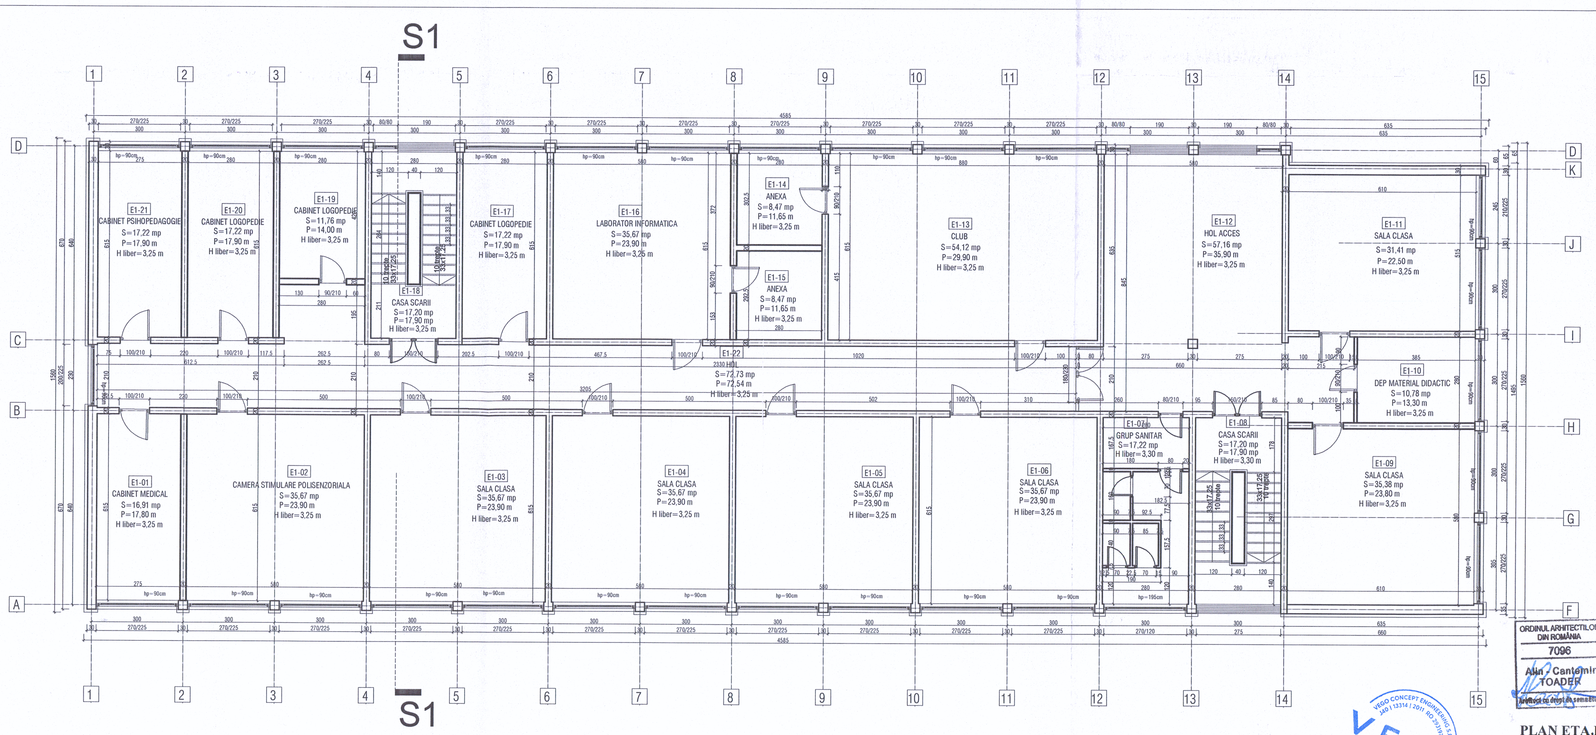

ORDINUL ARHITECȚILOR DIN ROMÂNIA
7096
Alin Cantemir TOADER
Semnătura deținătorului certificat

PLAN ETAJ 1

*Categoria de importanta a cladirii este **C** - constructii de importanta normala conf. regulament privind stabilirea categoriei de importanta a cladirilor H.G.R. 766/1997. Clasa de importanta **III** - conf. normativ pentru proiectarea antiseismica a constructiilor - P100-1/2013. Gradul de rezistenta la foc este **II** - conf. normativ de siguranta la foc P118/1999*
Risc mic de incendiu.

REVIZIA	DATA REVIZIE	DESCRIERE MODIFICARE	SEMNATURA

VERIFICATOR	NUME	SEMNATURA	CERINTA

S.C. VEGO CONCEPT ENGINEERING S.R.L.
J40/13314/2011, CUI RO29319742

Nume proiect: MODIFICĂRI FAȚADE, LUCRĂRI DE MODERNIZARE ȘI REPARAȚII LA SISTEMELE DE INSTALAȚII ELECTRICE, SANITARE ȘI TERMICE LA SCOALA GIMNAZIALA CONSTANTIN PAUNESCU"
Adresa: Strada: ALEEA ISTRU, nr.4, sector 6 Bucuresti

COD PROIECT: VPE2018040
PROIECT NR.: 3149
COD LIVRABIL: 36655
NUME LIVRABIL: vp00-DOCUMENTATIE-DALI-ARHITECTURA
FAZA: D.A.L.I.
BENEFICIAR: PRIMARIA SECTOR 6 - BUCURESTI

	NUME	SEMNATURA
SEF PROIECT	arh. ALIN-CANTEMIR TOADER	
CONCEPT	S.C. VP EGO CONCEPT S.R.L.	
PROIECTAT	arh. ALIN-CANTEMIR TOADER	
DESENAT	arh. ALIN-CANTEMIR TOADER	
VERIFICARE INTERNA	arh. MARIA BUCIU	

SCARA: 1:100
DATA: aprilie 2018
NUME PLANSA: CORP C2-PLAN ETAJ1/ PLAN ETAJ 2-PROPUS
PLANSA NR.: Ap7

DESTINATIE	LOCATIE	FAZA	EMITENT	SPECIALIT.	NR. PLANSA	FISIER	REV.
	BUCDALI	VP	EARH	AP	7	DWG	00

NUME PLANSA: CORP C2-PLAN ETAJ1/PLAN ETAJ 2-PROPUS