Sistem ventilare pentru grupui sanitare

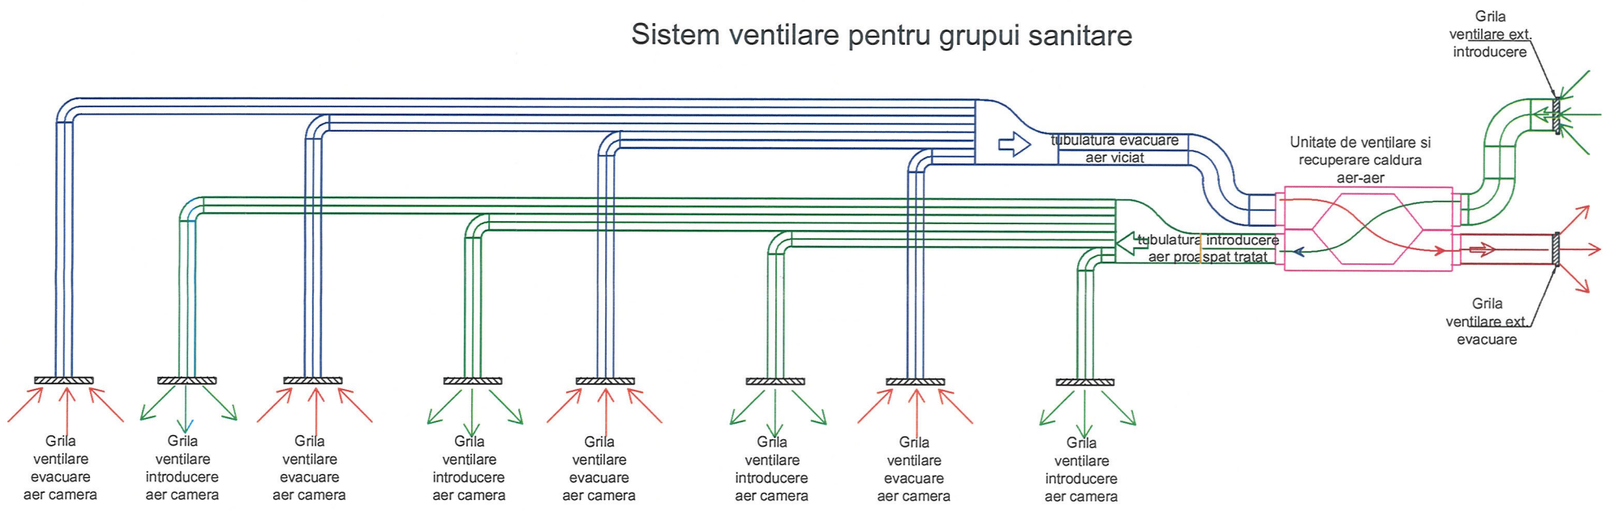

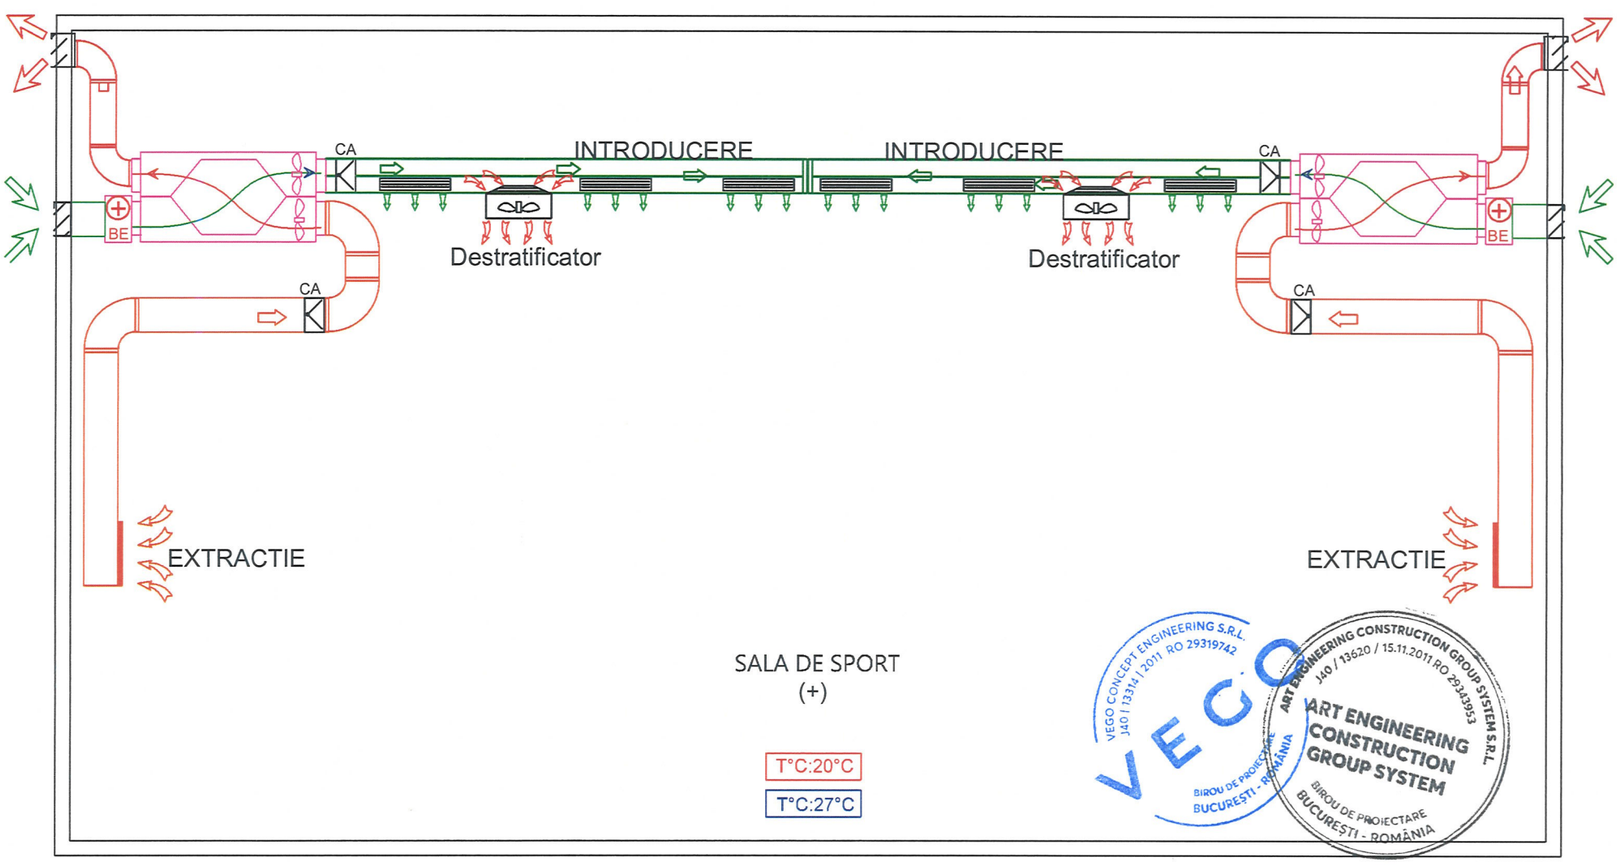

REVIZIA	DATA REVIZIE	DESCRIERE MODIFICARE	SEMNATURA

	NUME	SEMNATURA	CERINTA
VERIFICATOR			

PROIECTANT GENERAL-S.C. VEGO CONCEPT ENGINEERING S.R.L.
J40/13314/2011, CUI RO29319742

PROIECTANT DE SPECIALITATE-S.C. ART ENGINEERING CONSTRUCTION GROUP SYSTEM S.R.L.
J40/13620/15.11.2011, CUI RO29343953
Autorizatii: **Seria A, nr. 3877** din **21.01.2014** *si* **Seria A, nr. 3857** din **10.01.2014** *si Seria A, nr. 5719 din 29.03.2016*

	NUME	SEMNATURA	SCARA:
CONCEPT	SC VEGO CONCEPT ENG. SRL		%
SEF PROIECT	arh. Alin Toader		
PROIECTAT	ing. Ovidiu Damian		DATA:
DESENAT	ing. Ovidiu Damian		aprilie 2018
VERIFICARE INTERNA	ing. Csaba Palfi		

DESTINATIE	LOCATIE	FAZA	EMITENT	SPECIALIT.	NR. PLAN	FISIER	REV.
-	BUC	DALI	VEGO	ITV	002	DWG	00

Nume proiect:
MODERNIZAREA UNITATII DE INVATAMANT "SCOALA GIMNAZIALA SPECIALA CONSTANTIN PAUNESCU"
Adresa: Aleea Istru, nr. 4, Sector 6, Bucuresti

COD PROIECT: 3149

PROIECT NR.: VPE2018040

NUME LIVRABIL: vp00_DOCUMENTATIE-DALI-INSTALATII

COD LIVRABIL: 36657

BENEFICIAR:
PRIMARIA SECTORULUI 6 A MUNICIPIULUI BUCURESTI

FAZA: DALI

NUME PLANSA:
INSTALATII DE CLIMATIZARE si VENTILARE CORP SALA DE SPORT - SCHEMA FUNCTIONALA

PLANSA NR: ITV 002

NUME PLANSA
SCHEMA FUNCTIONALA